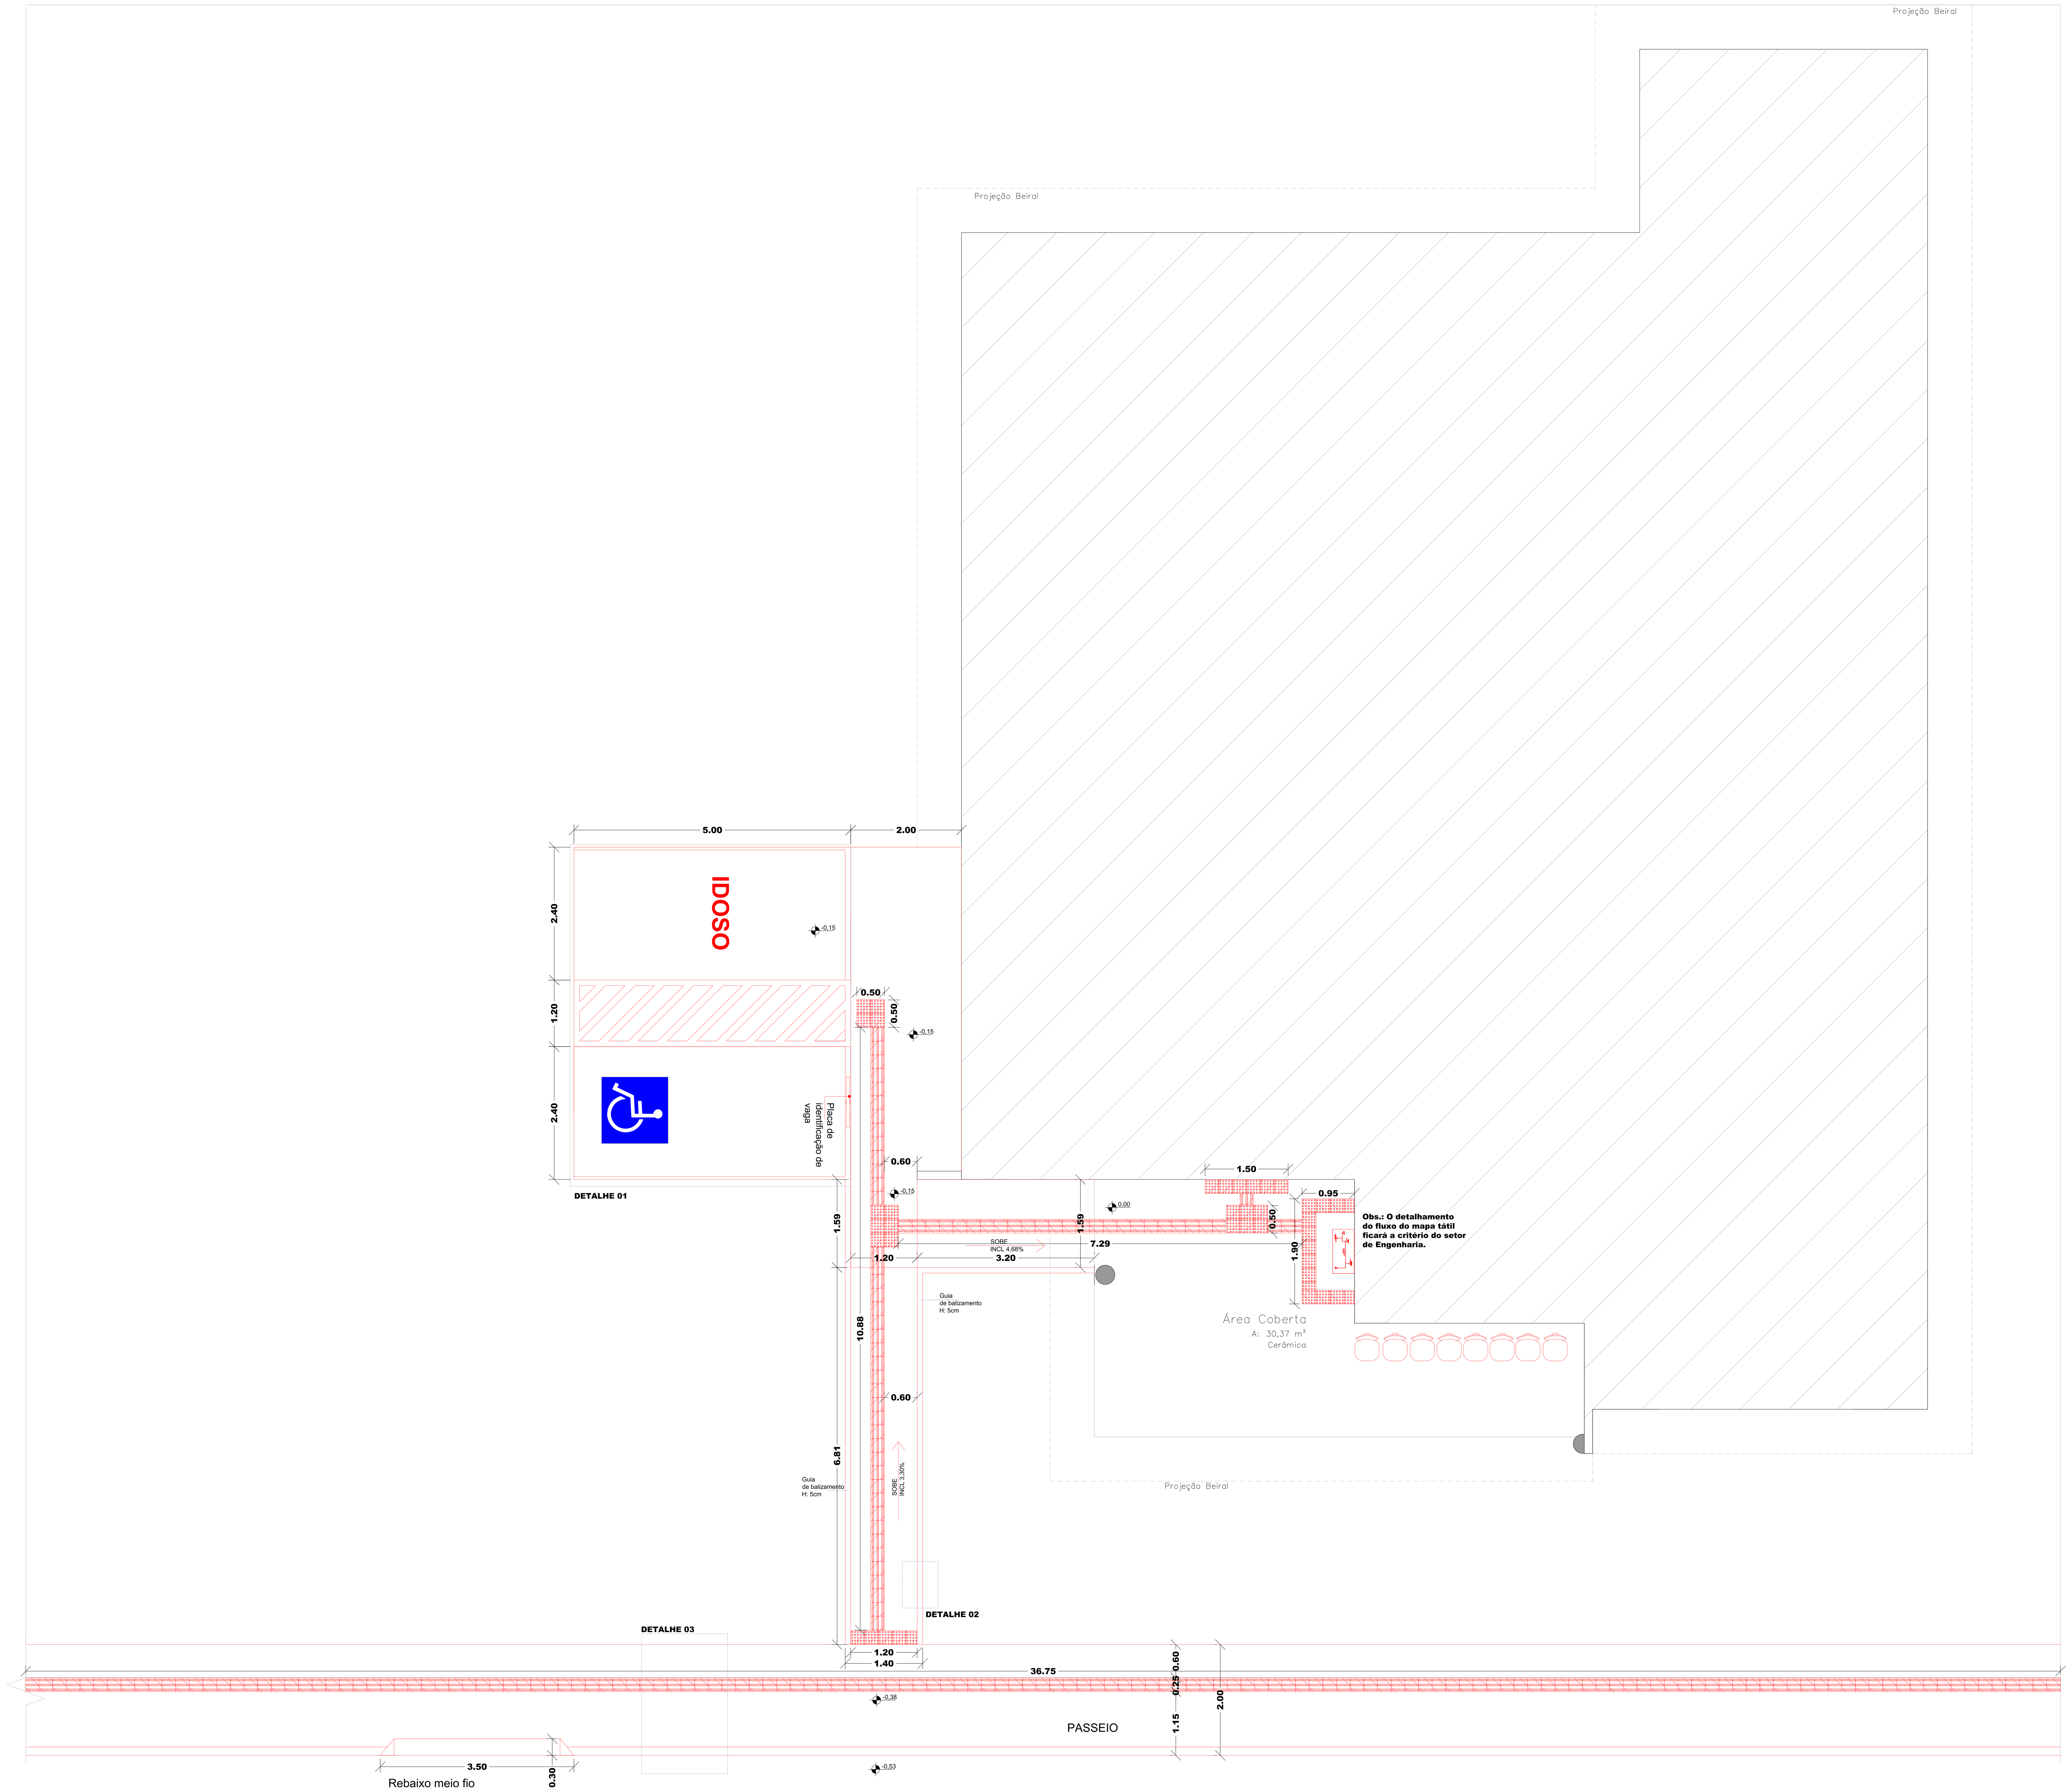

PLANTA BAIXA - Á CONSTRUIR
ESC:1/50

LEGENDA

- Á DEMOLIR
- Á CONSTRUIR

STUDIO SETTE ARQUITETURA

TÍTULO: PROJETO DE ADEQUAÇÃO DE ACESSIBILIDADE DA UNIDADE DE SAÚDE DENOMINADA EFS SÃO PEDRO	ÁREA TOTAL DE INTERVENÇÃO: 162,87m²
IDENTIFICAÇÃO DO IMÓVEL: R. dos Açores, s/n, Bairro Guamiranga, Guaramirim - SC, 89270-000	
DATA: 02/2026 ESCALA: INDICADA	PRANCHA: 02/03
PROPRIETÁRIO: PREFEITURA MUNICIPAL DE GUARAMIRIM/SC CNPJ: 83.102.475/0001-16	
RESP. TÉCNICO: JORDANA SANDI – ARQUITETA E URBANISTA – CAU SC A164843-8 KAMILA G. T. STUANI – ARQUITETA E URBANISTA – CAU SC A133851-0	DESENHO: Jordana e Kamila DESCRIÇÃO: PLANTA BAIXA - Á CONSTRUIR

KAMILA GUIZZO TEIXEIRA STUANI:02837751065
Assinado de forma digital por KAMILA GUIZZO TEIXEIRA STUANI:02837751065
Dados: 2026.03.18 09:14:33 -03'00'

DIREITOS AUTORAIS RESERVADOS LEI Nº 9.610 / 98

ESTE DOCUMENTO FOI ASSINADO EM: 05/08/2026 16:56 -03:00 -03
PARA CONFERÊNCIA DO SEU CONTEÚDO ACESSE: https://c.ipm.com.br/p785d42784f6a4

assinado digitalmente
Assinado digitalmente por:
ANTONIO ALEXANDRE DE AZEVEDO
***.573.209-**
05/08/2026 16:48:29

assinado digitalmente
Assinado digitalmente por:
ANTONIO ALEXANDRE DE AZEVEDO
***.573.209-**
29/09/2026 10:58:30