
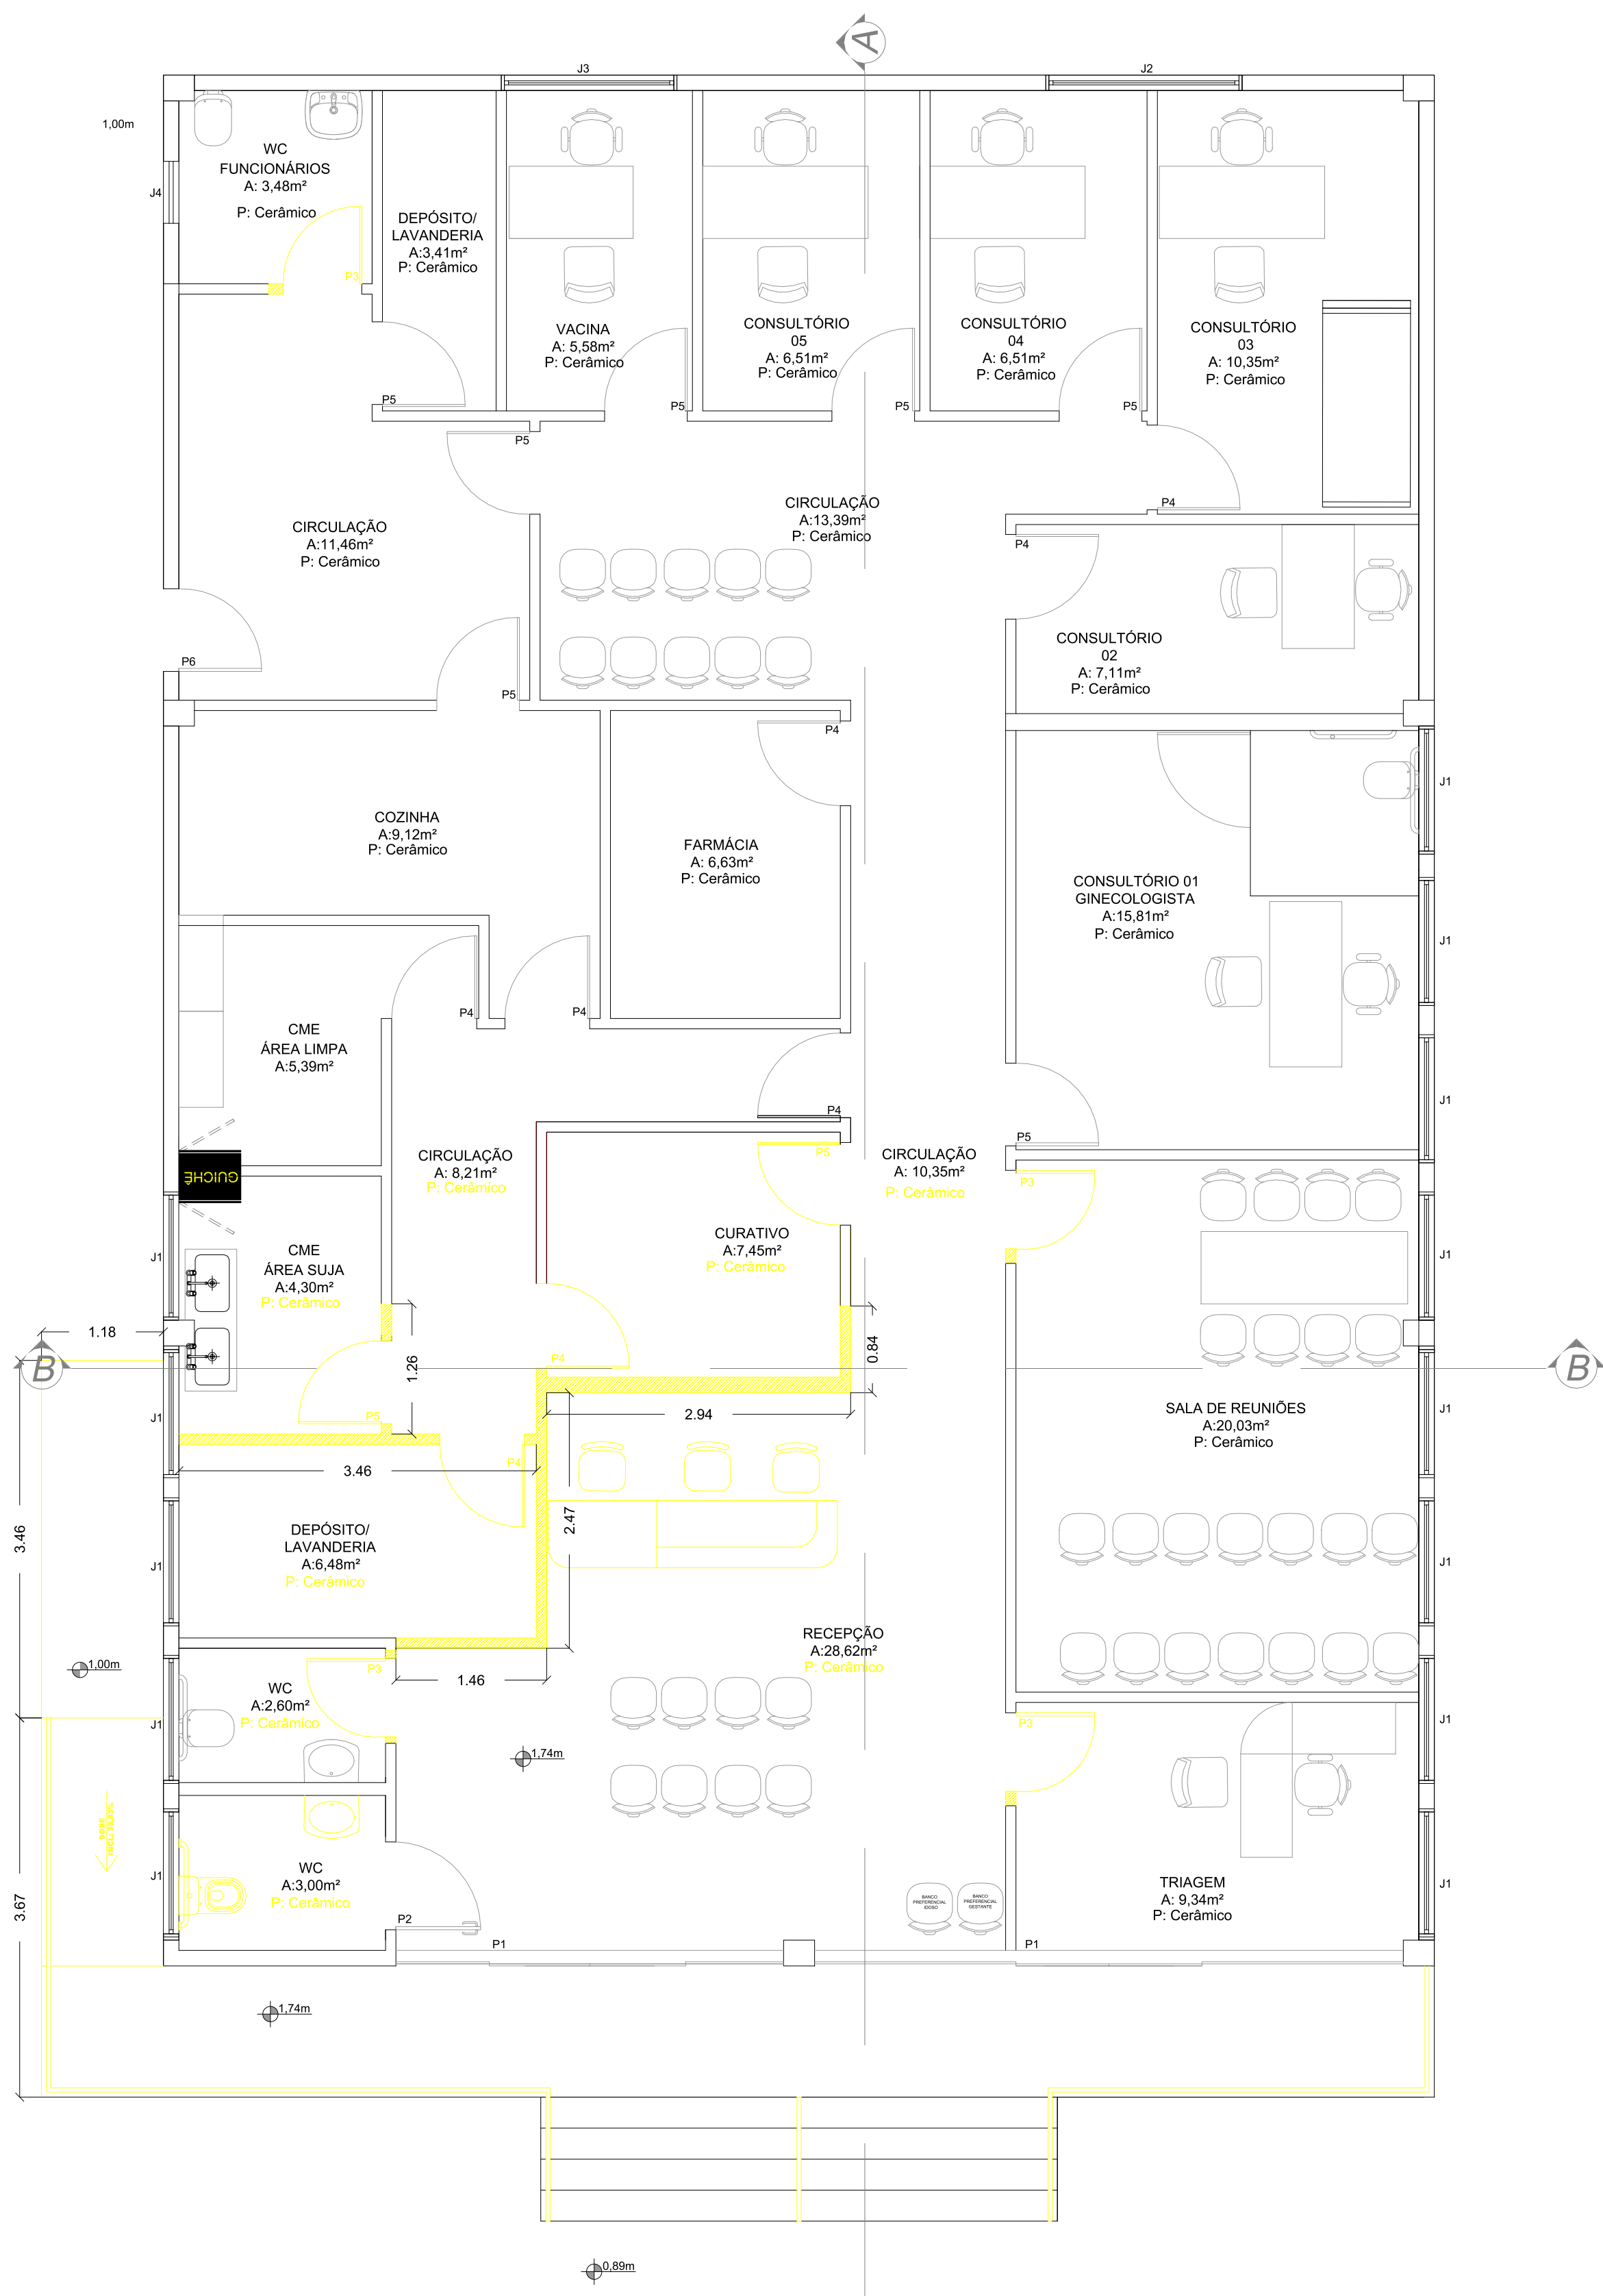


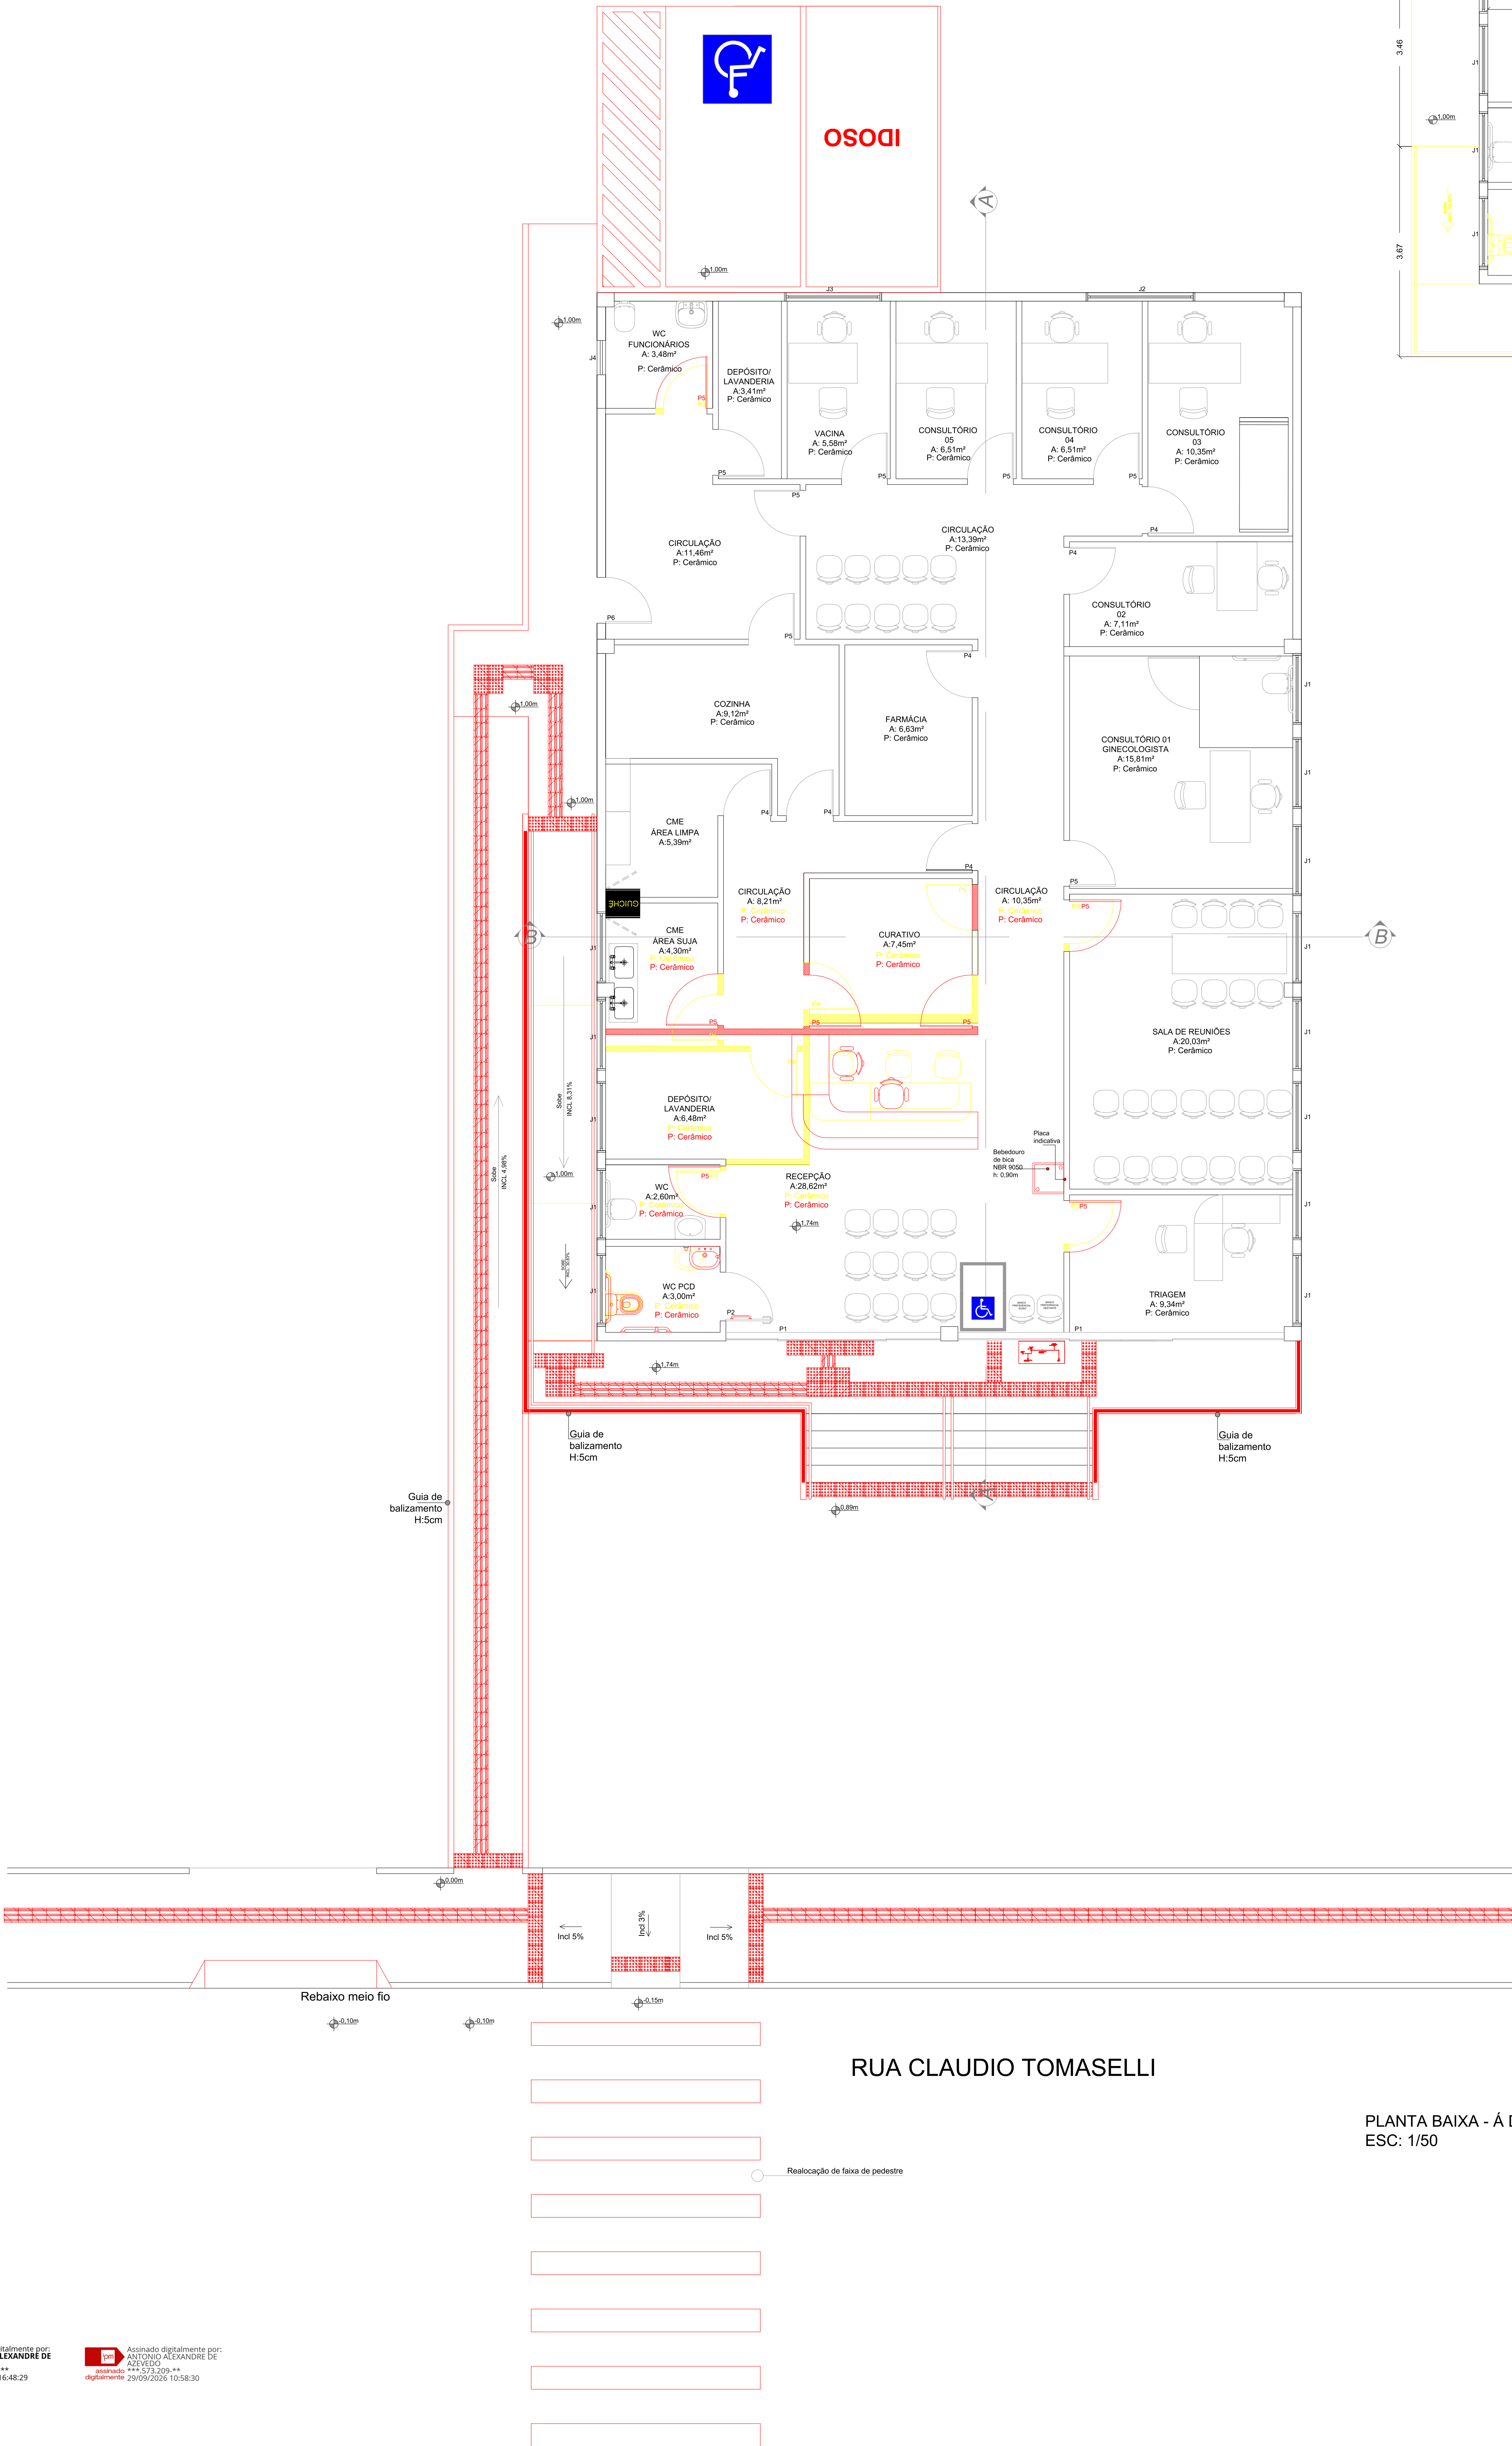

PLANTA BAIXA - Á DEMOLIR
ESC: 1/75

TABELA DE ESQUADRIAS EXISTENTES						
COD	TIPO	LARGURA	ALTURA	PARAPEITO	MATERIAL	QTD ÁREA (m²)
J1	Janela basculante	124	85	170	Vidro	13 0.74
J2	Janela basculante	190	60	170	Vidro	1 1.14
J3	Janela basculante	170	60	170	Vidro	1 1.02
J4	Janela basculante	60	60	204	Vidro	1 0.36
P1	Porta de correr	190	210	-	Vidro	1 3.99
P2	Porta de giro	85	210	-	Madeira	1 1.78
P4	Porta de giro	82	210	-	Madeira	6 1.72
P5	Porta de giro	80	210	-	Madeira	7 1.68
P6	Porta de giro	80	210	-	Alumínio	1 1.68

TABELA DE ESQUADRIAS NOVAS						
COD	TIPO	LARGURA	ALTURA	PARAPEITO	MATERIAL	QTD ÁREA (m²)
P5	Porta de giro	90	210	-	Madeira	7 1.68

TABELA DE ESQUADRIAS Á DEMOLIR						
COD	TIPO	LARGURA	ALTURA	PARAPEITO	MATERIAL	QTD ÁREA (m²)
P3	Porta de giro	76	210	-	Madeira	4 1.59
P4	Porta de giro	82	210	-	Madeira	2 1.72
P5	Porta de giro	80	210	-	Madeira	2 1.68

LEGENDA	
—	Á DEMOLIR
—	Á CONSTRUIR
—	PAREDES Á DEMOLIR



TÍTULO		ÁREA TOTAL
PROJETO DE ADEQUAÇÃO DE ACESSIBILIDADE DA UNIDADE DE SAÚDE DENOMINADA ESF VILA AMIZADE		272,00m²
IDENTIFICAÇÃO DO IMÓVEL		
Rua Cláudio Tomazelli, nº 1782-A, Bairro Vila Amizade, Guaratimir/SC		
DATA	PROPRIETÁRIO	PROJETO
23/02/2026	PREFEITURA MUNICIPAL DE GUARATIMIR/SC	01/04
ESCALA	INDICADA	RESP. TÉCNICO
JORDANA SANDI	KAMILA GUZZO	JORDANA e KAMILA
TABELA DE ESQUADRIAS EXISTENTES		DESCRIÇÃO:
TABELA DE ESQUADRIAS NOVAS		PLANTA BAIXA - Á DEMOLIR
TABELA DE ESQUADRIAS Á DEMOLIR		TABELA DE ESQUADRIAS EXISTENTES
TABELA DE ESQUADRIAS NOVAS		TABELA DE ESQUADRIAS Á DEMOLIR

PLANTA BAIXA - Á DEMOLIR/ Á CONSTRUIR
ESC: 1/50

RUA CLAUDIO TOMASELLI

Realocação de faixa de pedestre