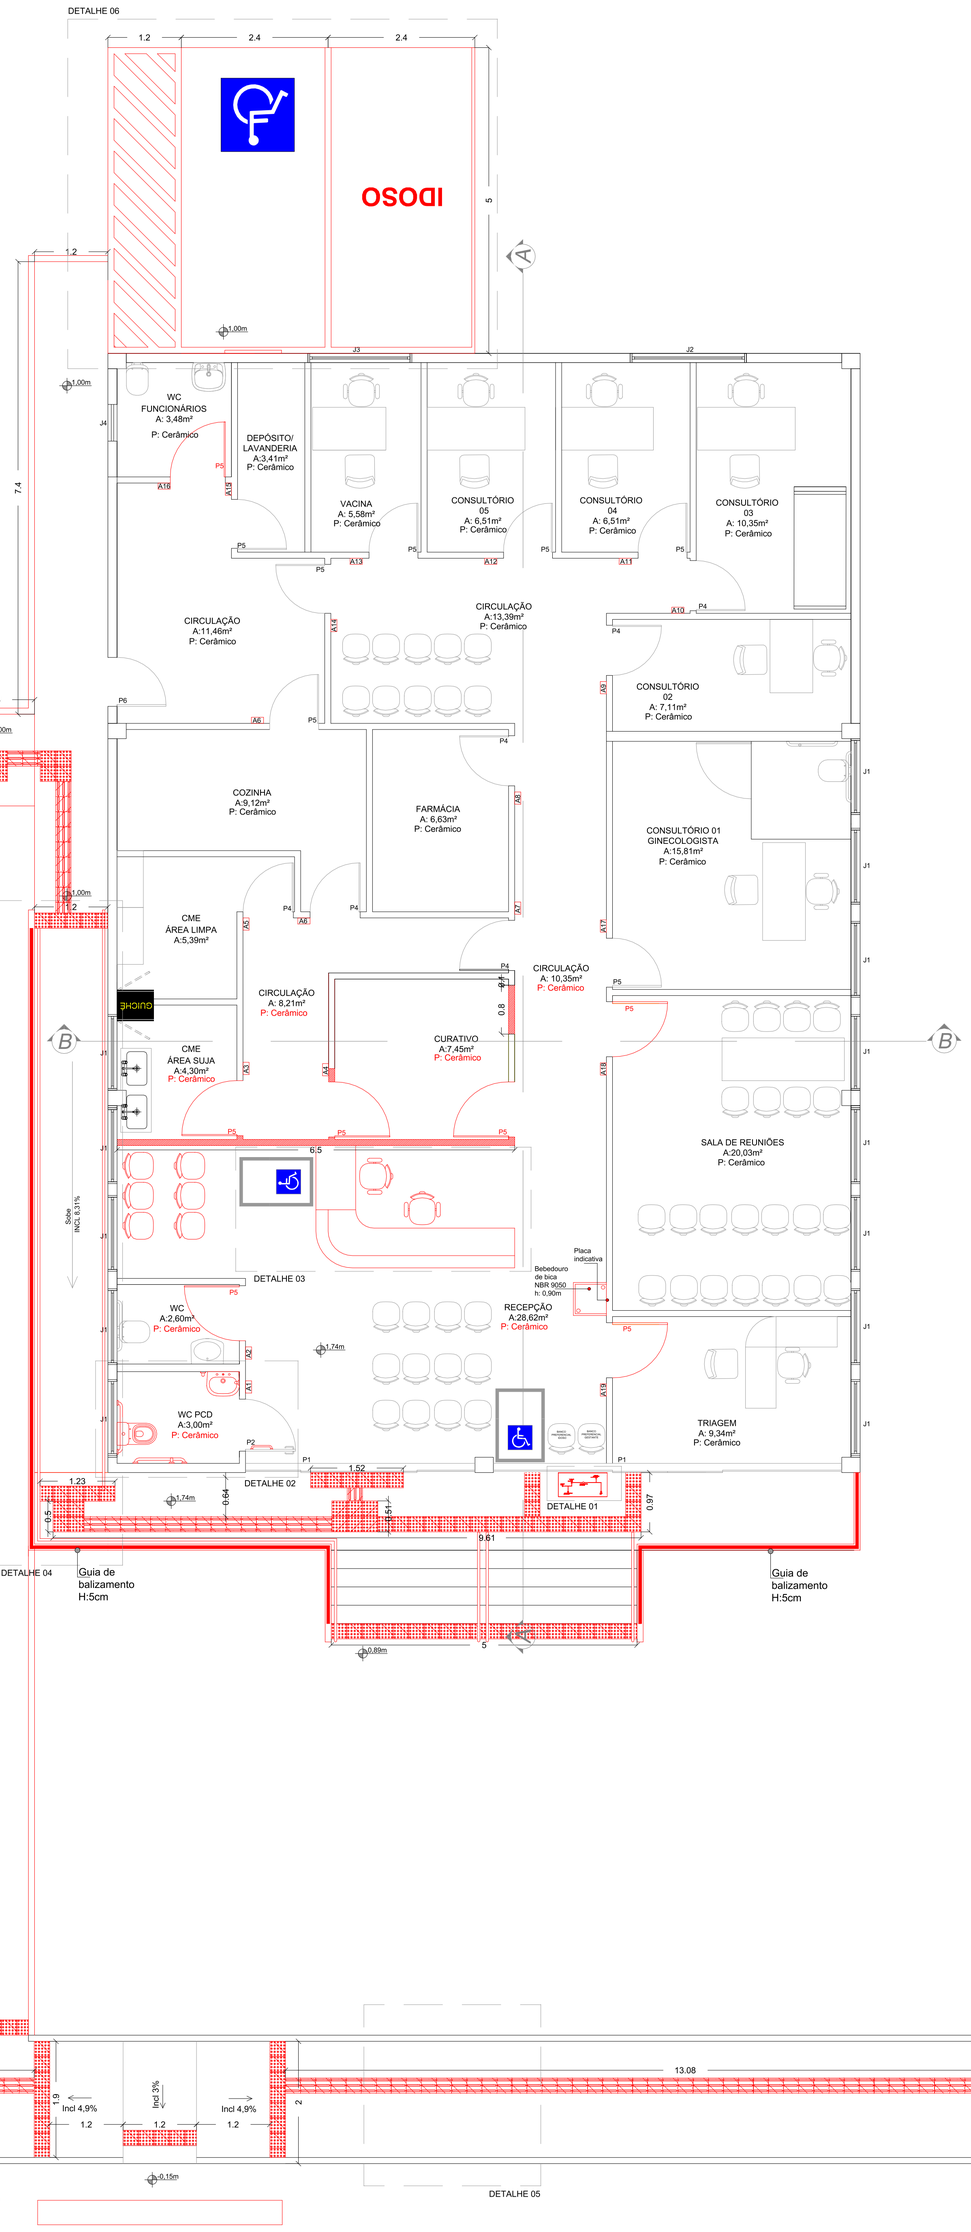

SINALIZAÇÃO AMBIENTES

Placa	Ambiente	Desenho
A1	SANITÁRIO ACESSÍVEL	
A2	SANITÁRIO FUNCIONÁRIOS	
A3	CME ÁREA SUJA	
A4	CURATIVO	
A5	CME ÁREA LIMPA	
A6	COZINHA	
A7	ACESSO RESTRITO	
A8	FARMÁCIA	
A9	CONSULTÓRIO 02	
A10	CONSULTÓRIO 03	
A11	CONSULTÓRIO 04	
A12	CONSULTÓRIO 05	
A13	VACINA	
A14	ACESSO CIRCULAÇÃO	
A15	DEPÓSITO/LAVANDERIA	
A16	WC FUNCIONÁRIOS	
A17	CONSULTÓRIO 01 GINECOLOGISTA	
A18	SALA DE REUNIÕES	
A19	TRIAGEM	
MEDIDAS E ESPECIFICAÇÕES		

TABELA DE ESQUADRIAS EXISTENTES

COD	TIPO	LARGURA	ALTURA	PARAPEITO	MATERIAL	QTD	ÁREA (m²)
J1	Janela basculante	124	60	170	Vidro	13	0.74
J2	Janela basculante	190	60	170	Vidro	1	1.14
J3	Janela basculante	170	60	170	Vidro	1	1.02
J4	Janela basculante	60	60	204	Vidro	1	0.36
P1	Porta de correr	190	210	-	Vidro	1	3.99
P2	Porta de giro	85	210	-	Madeira	1	1.78
P4	Porta de giro	82	210	-	Madeira	6	1.72
P5	Porta de giro	80	210	-	Madeira	7	1.68
P6	Porta de giro	80	210	-	Alumínio	1	1.68

TABELA DE ESQUADRIAS NOVAS

COD	TIPO	LARGURA	ALTURA	PARAPEITO	MATERIAL	QTD	ÁREA (m²)
P5	Porta de giro	90	210	-	Madeira	7	1.68

LEGENDA

— Á CONSTRUIR

PLANTA BAIXA - Á CONSTRUIR
ESC: 1/50

STUDIO SETTE
ARQUITETURA

TITULO
PROJETO DE ADEQUAÇÃO DE ACESSIBILIDADE DA UNIDADE DE SAÚDE DENOMINADA ESF VILA AMIZADE

ÁREA TOTAL
272,00m²

IDENTIFICAÇÃO DO IMÓVEL
Rua Cláudio Tomazelli, ne 1782-A, Bairro Vila Amizade, Guaramirim/SC

DATA
08/01/2026

ESCALA
INDICADA

PROPRIETÁRIO
PREFEITURA MUNICIPAL DE GUARAMIRIM/SC
CNPJ: 83.102.475/0001-16

PRANCHA
02/04

RESP. TÉCNICO
☐ JORDANA SANDI
ARQUITETA E URBANISTA
CAU SC A164643-8

KAMILA GUIZZO TEIXEIRA STUANI:02837751065
Assinado de forma digital por KAMILA GUIZZO TEIXEIRA STUANI:02837751065
Dados: 2026.03.18 13:52:09 -03'00'
■ KAMILA G. T. STUANI
ARQUITETA E URBANISTA
CAU SC A150851-0

DESENHO
Jordana e Kamila

DESCRIÇÃO:
PLANTA BAIXA - Á CONSTRUIR
TABELA DE ESQUADRIAS EXISTENTES
TABELA DE ESQUADRIAS Á CONSTRUIR

DIREITOS AUTORAIS RESERVADOS LEI Nº 9610/98

ASSINADO EM 05/08/2026 16:48:29 -03:00 ID: 20260805164829-0300-ANTONIO ALEXANDRE DE AZEVEDO-***573209-**-3ce1b95b54ce4e5dc48

Assinado digitalmente por: **ANTONIO ALEXANDRE DE AZEVEDO** ***.573.209-** assinado digitalmente 05/08/2026 16:48:29

Assinado digitalmente por: ANTONIO ALEXANDRE DE AZEVEDO ***.573.209-** assinado digitalmente 29/09/2026 10:58:30