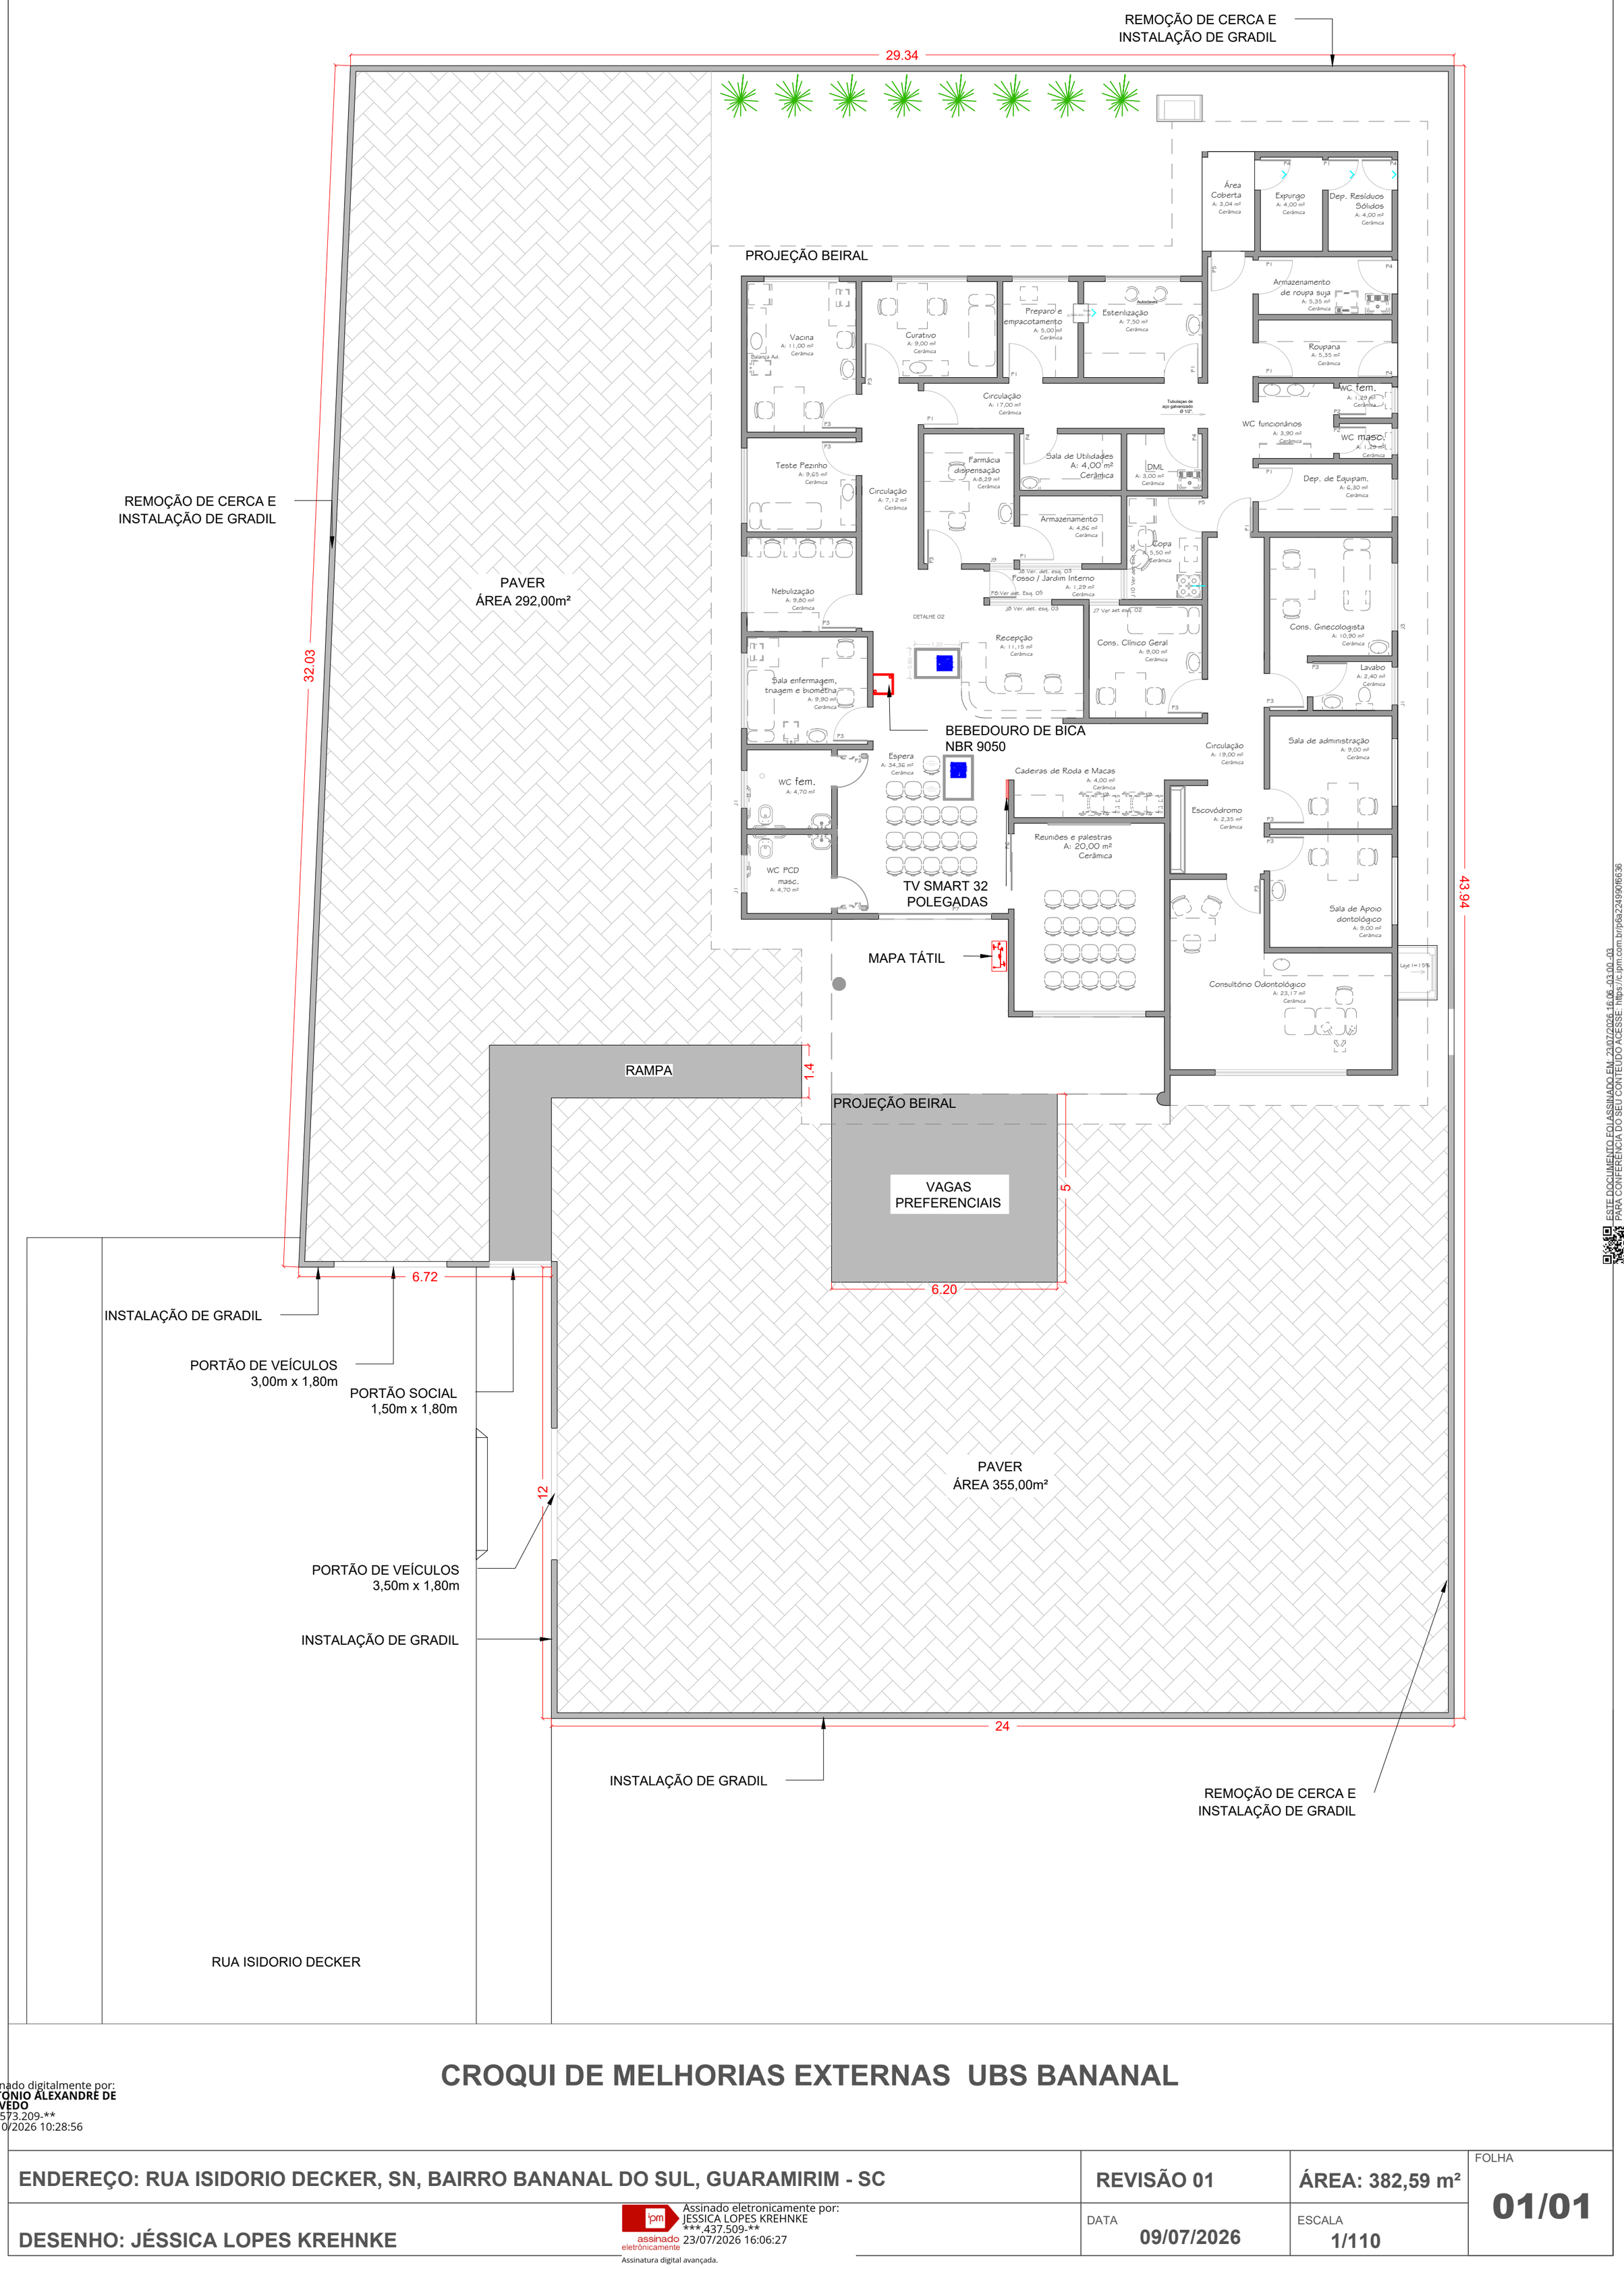

CROQUI DE MELHORIAS EXTERNAS UBS BANANAL

ENDEREÇO: RUA ISIDORIO DECKER, SN, BAIRRO BANANAL DO SUL, GUARAMIRIM - SC	REVISÃO 01	ÁREA: 382,59 m²	FOLHA 01/01
DESENHO: JÉSSICA LOPES KREHNKE	DATA 09/07/2026	ESCALA 1/110	

Assinado digitalmente por: ANTONIO ALEXANDRE DE AZEVEDO ***.573.209-** 26/10/2026 10:28:56

Assinado eletronicamente por: JESSICA LOPES KREHNKE ***.437.509-** 23/07/2026 16:06:27
Assinatura digital avançada.

ESTE DOCUMENTO FOI ASSINADO EM: 23/07/2026 16:06 -03:00 -03
PARA CONFERÊNCIA DO SEU CONTEÚDO ACESSE: https://c.ipm.com.br/p6a2249901f6636