

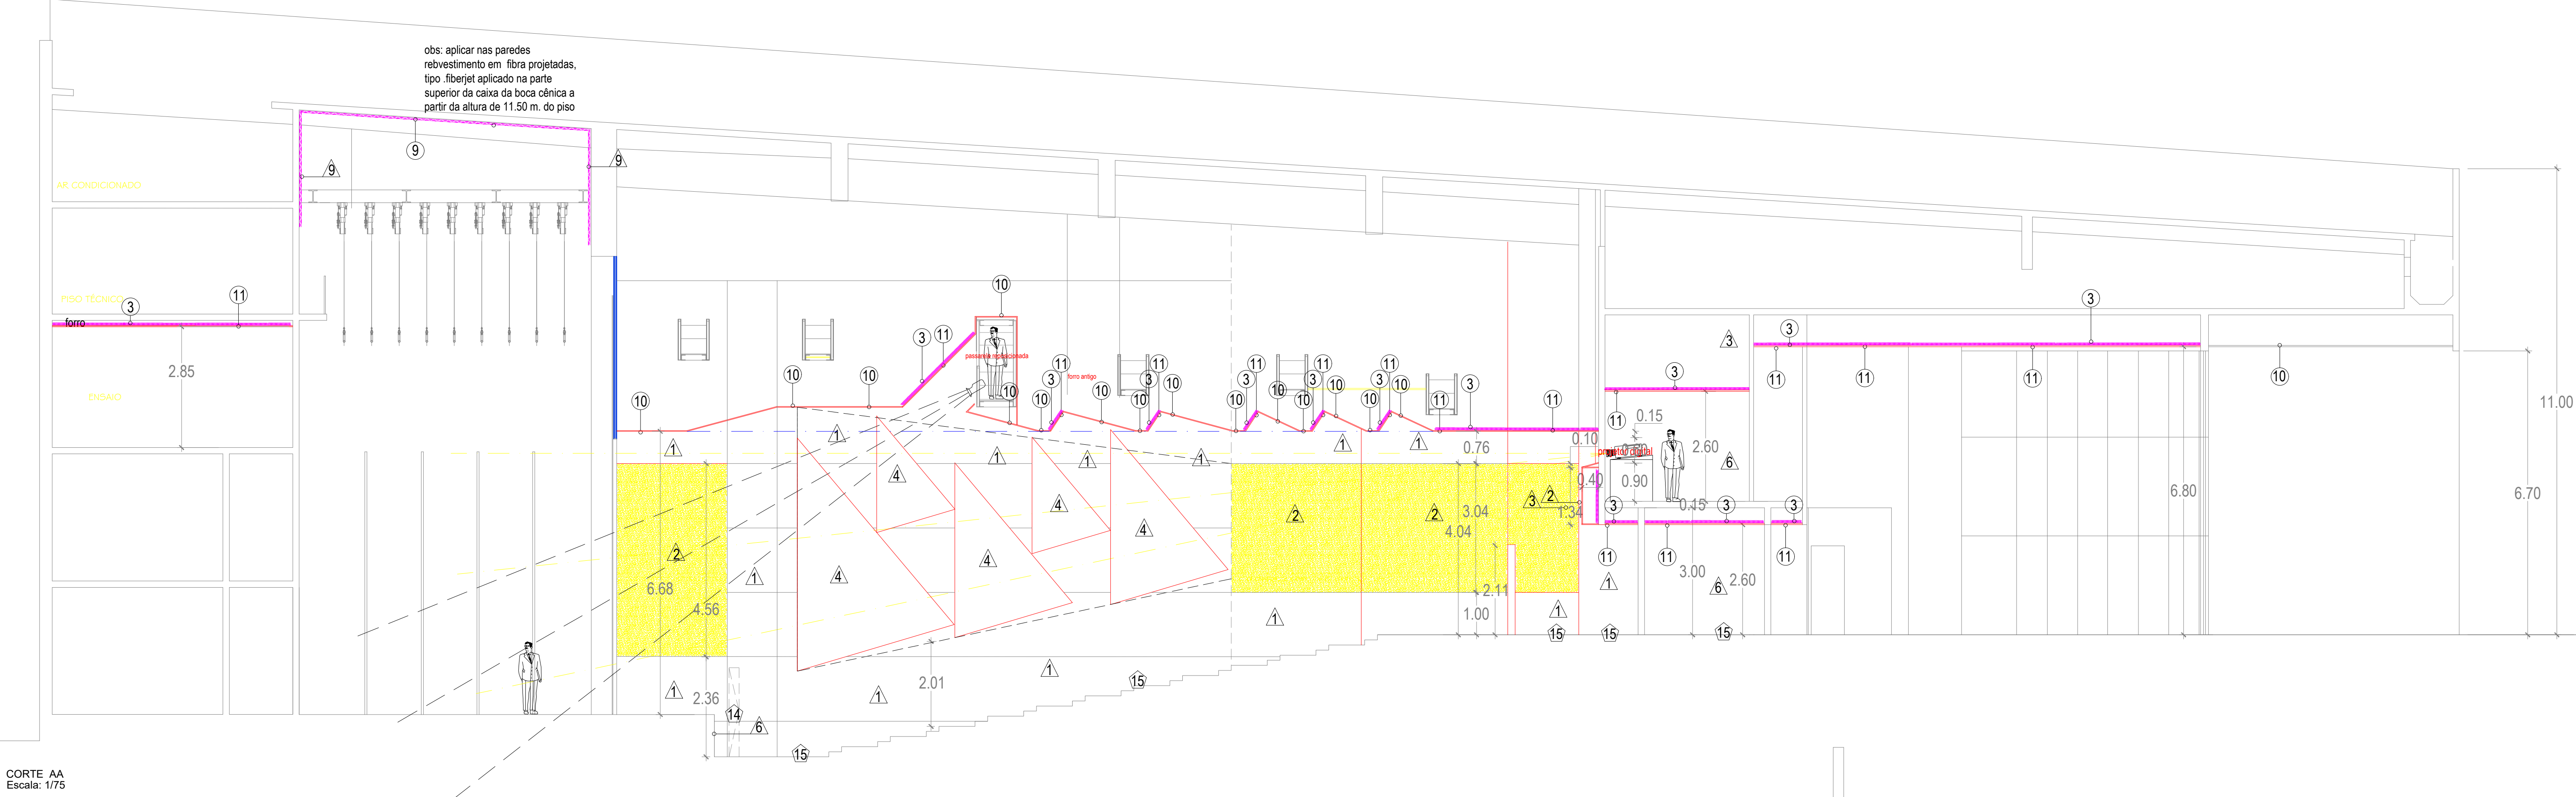


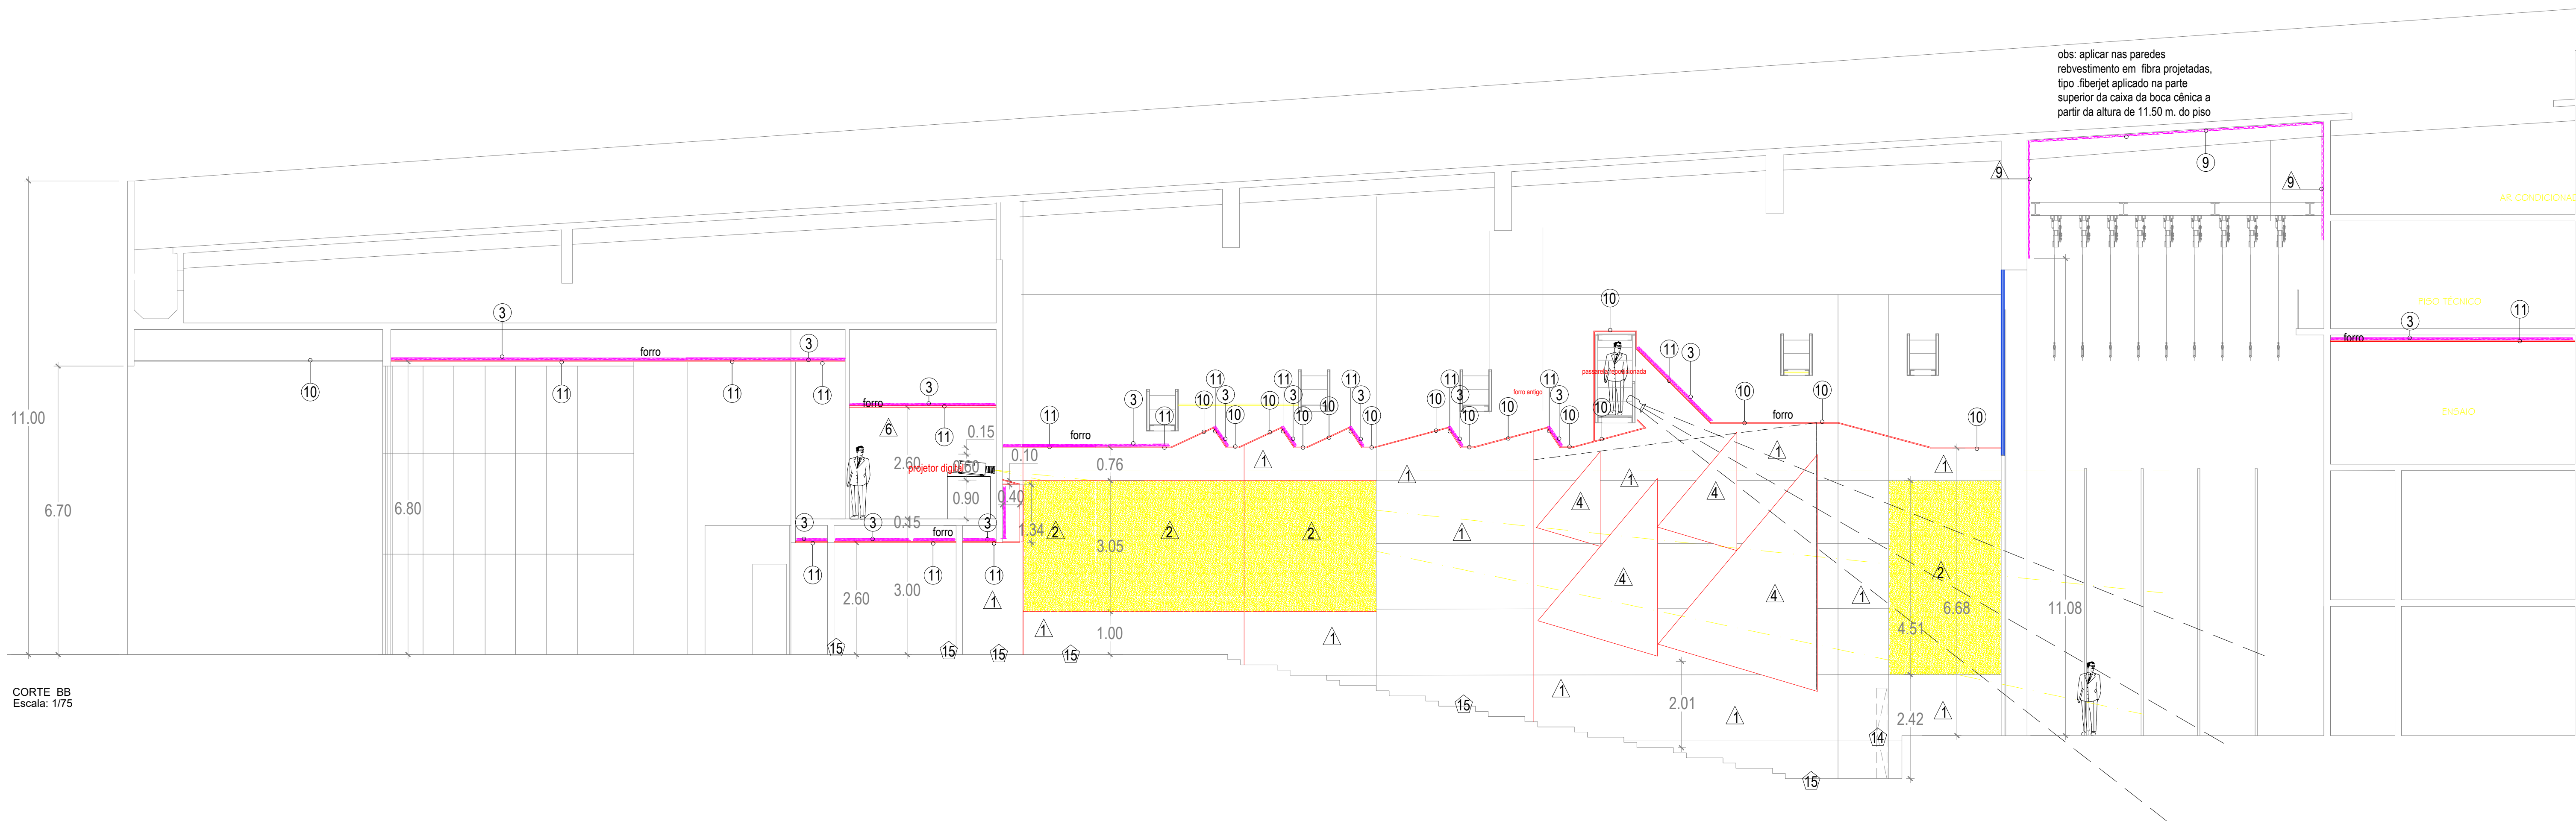

- Especificações:
- 1- Pannel vertical em chapas de MDF, padroo freijy da Placas do Brasil, montado com perfil de fixaaro oculto sobre estrutura em metalon. instalar perfil "U" anodizado bronze, como separador horizontal entre as linhas das placas.
 - 2- Pannel vertical em chapas de gesso acartonado perfurado retangular Aleatryio, referencia Knauf Cleaneo retangular Aleatryio - 8/15/20 com revestimento na face frontal com tinta acrílica acelinada sobre massa corrida, cor SW6132, da Sherwin Williams.
 - 3- revestir o fechamento com placas em feltros leves e flexíveis de lr de rocha, envelopados em fitma plástica autoextinguível, densidade 52kg/mi, dim. 1200x610x51mm, referencia Rollimax da RockFibras
 - 4- Painéis refletores elaborados em chapas de MDF, padroo ocre da placas do Brasil, montado com perfil de fixaaro oculto sobre estrutura em metalon.
 - 5- Pintura com tinta acrílica acelinada sobre massa corrida, cor SW6132, da Sherwin Williams.
 - 6- Revestimento em carpete em rolo tipo Tufting em pelo cortado 100% SDN - altura do pelo 7mm, altura total 9mm, peso 2.34kg/m², marca de referência Belgotex Westminster 403 - Tower. Montar sob o carpete manta Espuma CCB, Extrastap da belgotex ou similar
 - 7- revestimento em piso vinílico em placas de 60x60cm, espessura 3mm, modelo referencia Tarkett colero stone, cor Dark Porcelain.
 - 8- Porta acustica RW 43dB, construída com estrutura de aço carbono (SAE1010), com folha de 80 mm e balente de 160 mm, preenchida com recheio de lr mineral e septo de feltro asfólico, com vedaro feita com feltro e borracha, ferragens compostas por dobradias em tarugos de aço com pino central e barras antipânico. Pintura em esmalte sintético acelinado na cor cinza médio
 - 9- aplicaro de revestimento composto por jateamento de Lr de Vidro/rocha monolítica, sem juntas, com aditivos, espessura aproximada em 50mm e densidade de 60 kg/mi, pigmentado na cor marrom escuro, modelo referencia fiberjet. Aplicar nas paredes a partir dos 3.5 metros acima do piso nas paredes das coxias e acima dos 11 metros no trecho da caixa cônica e em toda extensão do teto
 - 10- forro em gesso acartonado liso monolítico, emassado e pintado na cor branco gelo
 - 11- forro em gesso acartonado perfurado retangular Aleatryio, referencia Knauf Cleaneo retangular Aleatryio - 8/15/20 com revestimento na face frontal com tinta acrílica acelinada sobre massa corrida, cor banco gelo
 - 12- Pannel vertical em chapas de MDF, padroo Pimenta do Reino, da Placas do Brasil, montado com perfil de fixaaro oculto sobre estrutura em metalon. instalar perfil "U" como separador horizontal entre as linhas das placas.
 - 13- Esquadria acustica em madeira e vidros duplos do tipo ytko com revestimento anti-brilho e anti-reflexo com transmitancia acima de 90% da luz.
 - 14- porta em madeira elaborada com chapas de MDF, padroo freijy da Placas do Brasil.
 - 15-Rodapé de poliestireno, h=70mm, referencia Santa Luzia, 446 castanho escuro

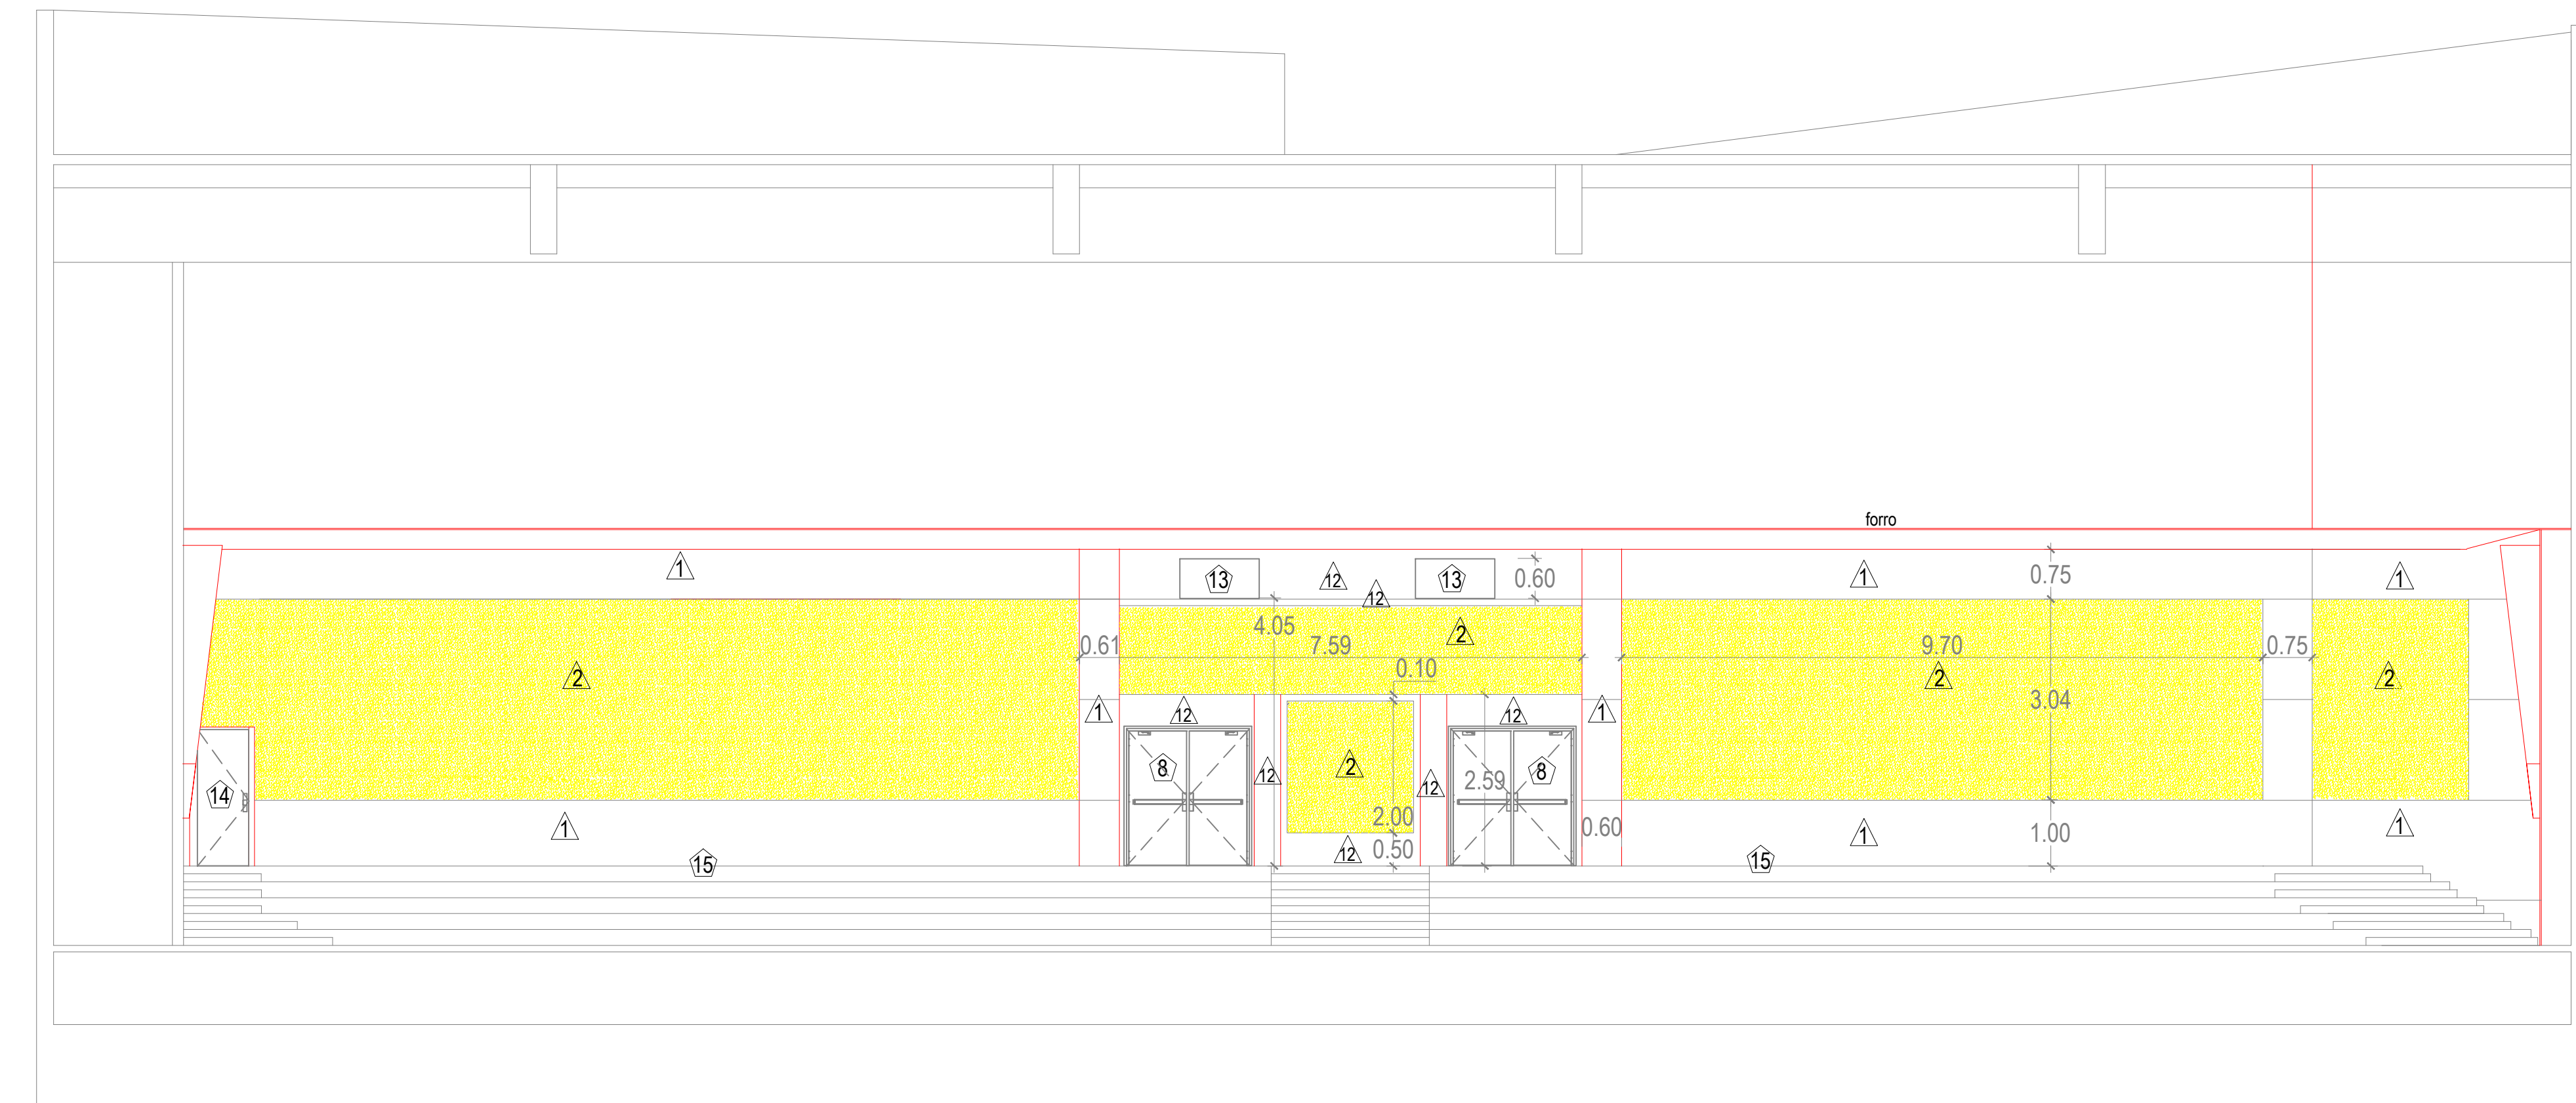

NOTA TÉCNICA:
ESTE PROJETO EXECUTIVO FOI DESENVOLVIDO A PARTIR DOS PROJETOS BÁSICOS DE ARQUITETURA E COMPLEMENTARES DE ENGENHARIA (MÁQUETES, ELABORADOS PELA PROUBEN CONSULTORIA, ADRESSORA E PLANEJAMENTO LTDA, ATRAVÉS DE SEU RESPONSÁVEL TÉCNICO).

DATA	REVISÃO	DESCRIÇÃO

PROPRIETÁRIO: MUNICÍPIO DO CABO DE SANTO AGOSTINHO - CNPJ 11.284.402/0001-42

AUTORIA DO PROJETO: ARQUITETO E URBANISTA - ALTEMAR ROBERTO BARBOSA FREITAS - CAU A17805-1

AUTORIA DO PROJETO: ARQUITETA E URBANISTA - FLÁVIA TRAJANO DE FREITAS - CAU AR2009-1

AUTORIA DO PROJETO: ARQUITETO E URBANISTA - ROBERTO TRAJANO DE FREITAS - CAU A305760-7

AUTORIA DO PROJETO: ARQUITETO E URBANISTA - FRANCISCO RAFAEL DE PAULA B. ELHMAS - CAU A24285-3

RESPONSABILIDADE TÉCNICA:



CORTES

CONTEÚDO
PROJETO EXECUTIVO DE ACÚSTICA ARQUITETÔNICO (DO TEATRO) DE UMA PRAÇA CÍVICA, DENOMINADA PRAÇA 9 DE JULHO, LOCALIZADA NO TERRENO ÀS MARGENS DA RODOVIA PE-60, NO MUNICÍPIO DO CABO DE SANTO AGOSTINHO/PE.
EQUIPE
NORISIAN MADHEON - ARQUITETA E URBANISTA
AMANDA JOYCE A. PESSOA - ARQUITETA E URBANISTA
DATA
JANEIRO/2025
ESCALA NÚMÉRICA
1/75
PRONÓIA
03/05