


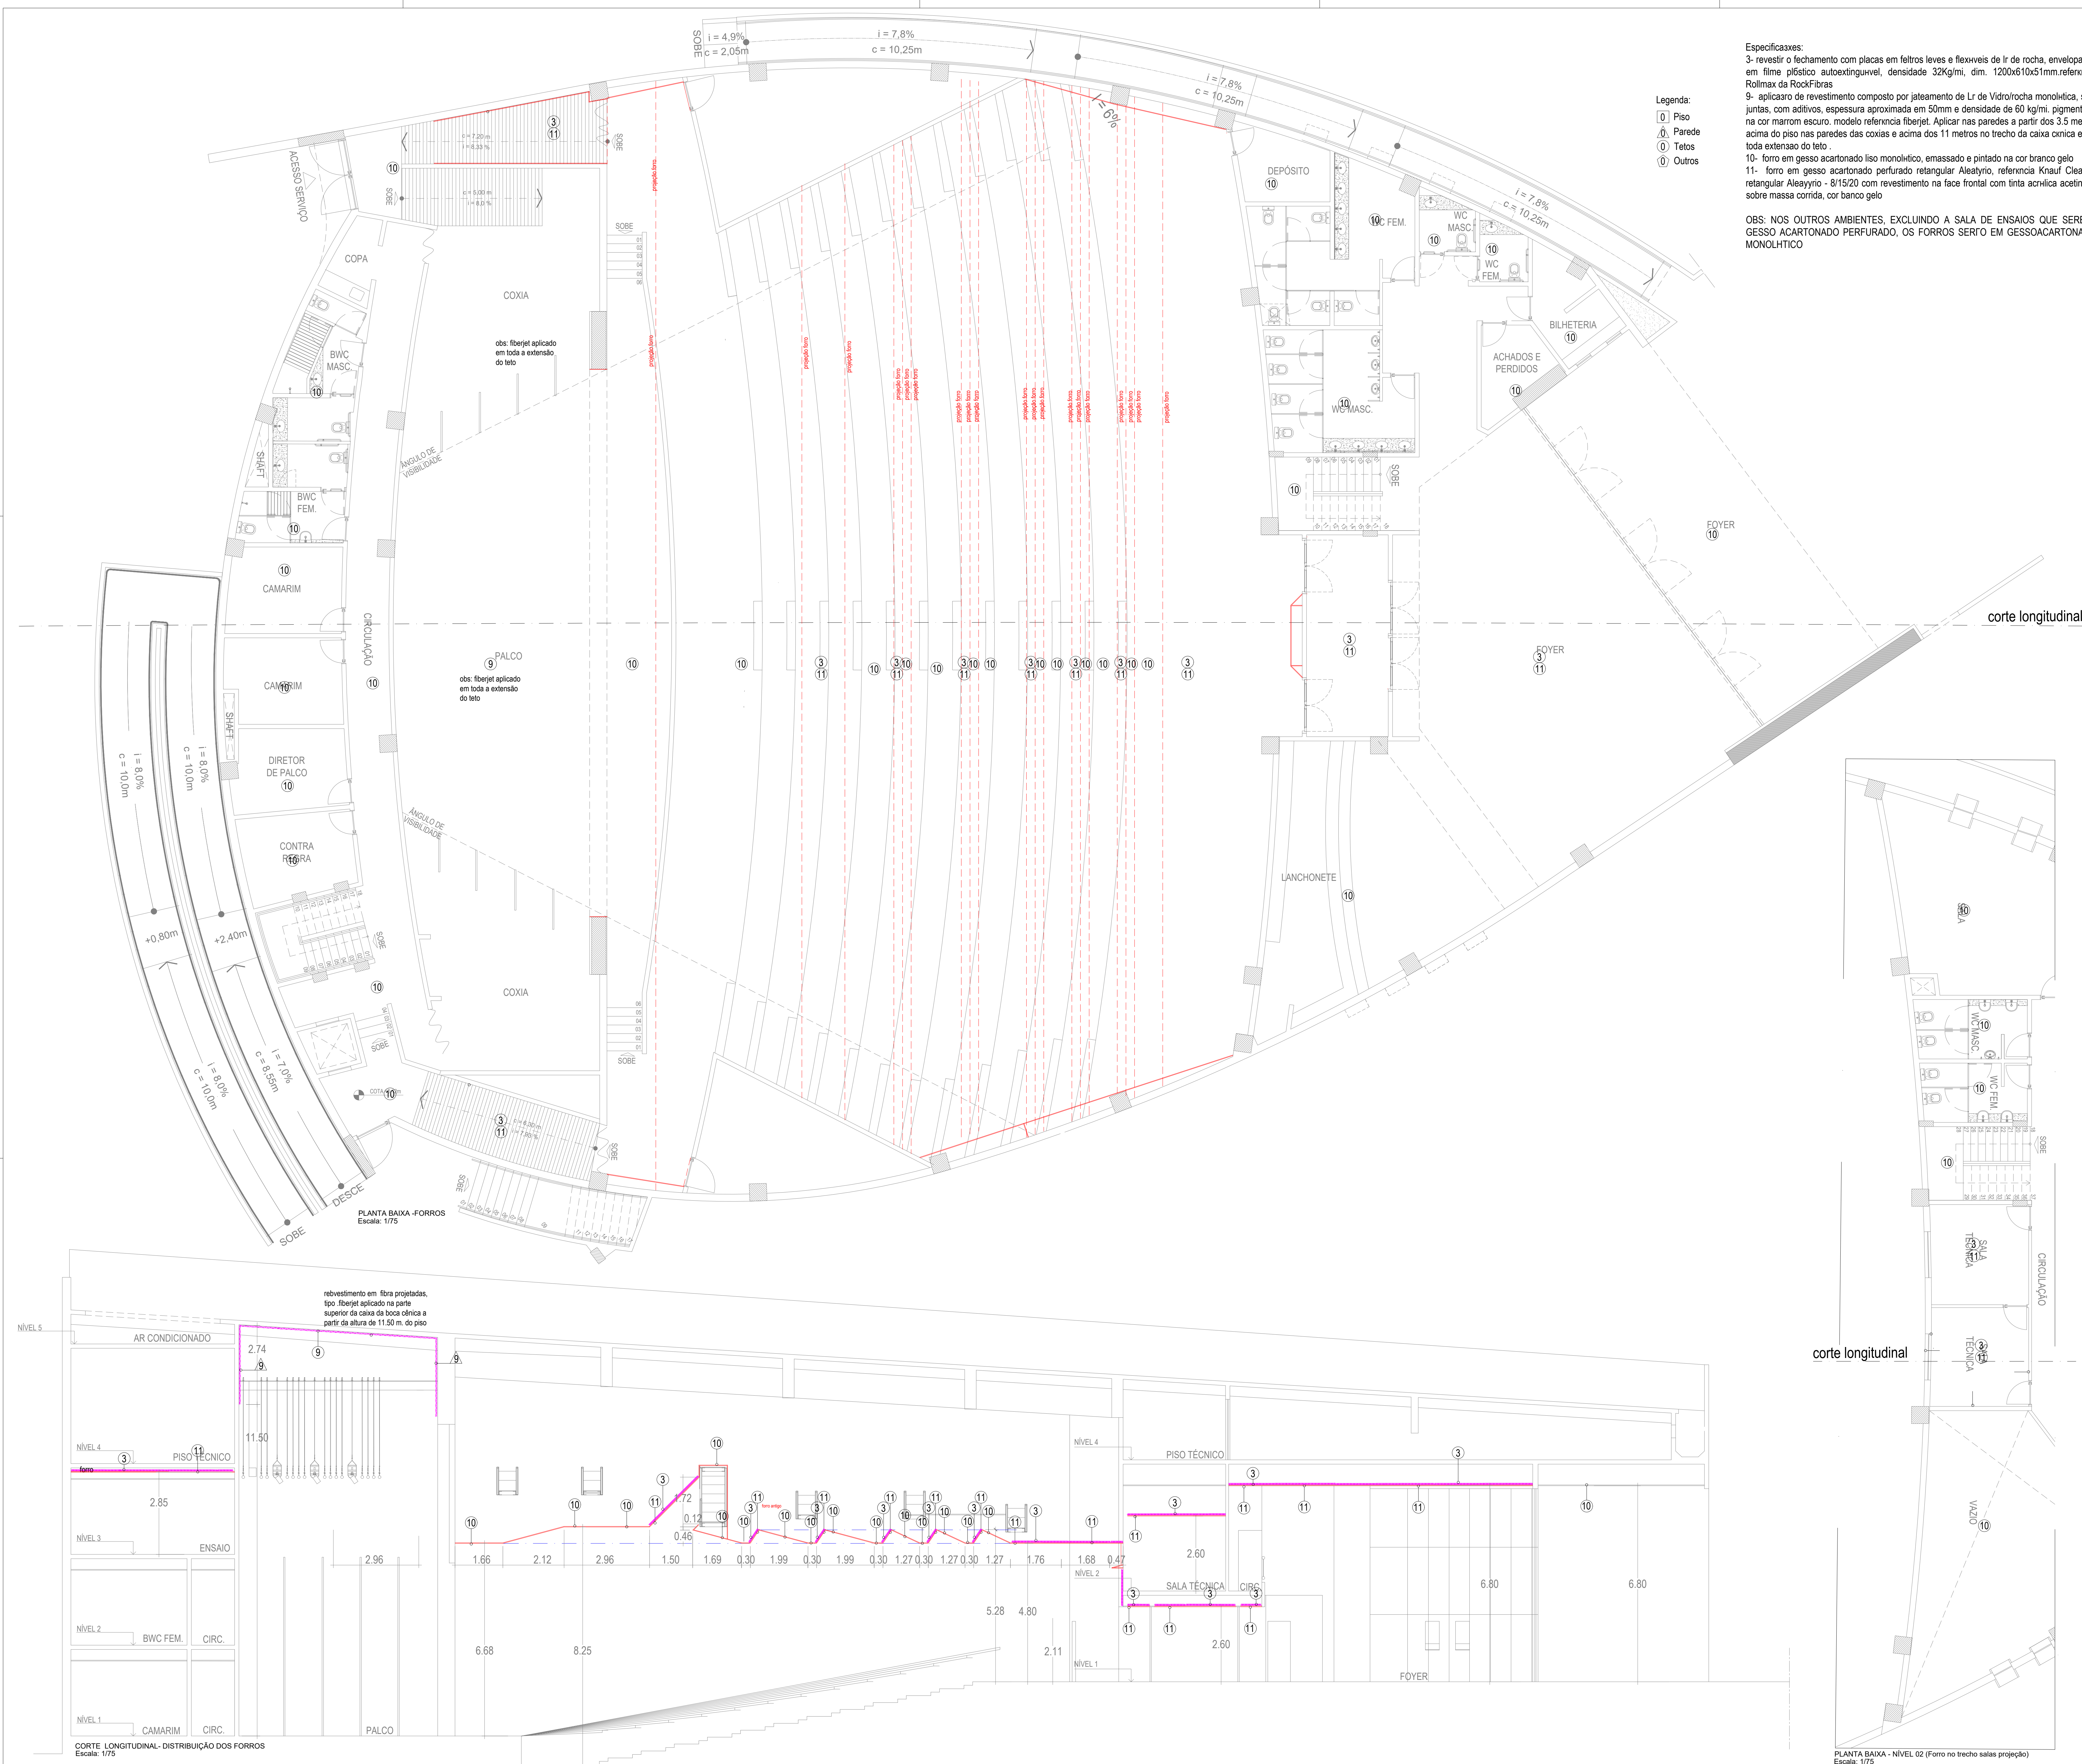

- Legenda:
- 10 Piso
 - 3 Parede
 - 11 Teto
 - 9 Outros

Especificações:

3- revestir o fechamento com placas em feltros leves e flexíveis de lã de rocha, envelopados em filme plástico autoextinguível, densidade 32kg/mi, dim. 1200x610x51mm, referência Rollmax da RockFibras

9- aplicaro de revestimento composto por jateamento de lã de Vidro/rocha monolítica, sem juntas, com aditivos, espessura aproximada em 50mm e densidade de 60 kg/mi, pigmentado na cor marrom escuro, modelo referência fiberjet. Aplicar nas paredes a partir dos 3.5 metros acima do piso nas paredes das coxias e acima dos 11 metros no trecho da caixa cônica e em toda extensão do teto

10- forro em gesso acartonado liso monolítico, emassado e pintado na cor branco gelo

11- forro em gesso acartonado perfurado retangular Aleayrio, referência Knauf Cleaneo retangular Aleayrio - 8/15/20 com revestimento na face frontal com tinta acrílica acetinada sobre massa corrida, cor banco gelo

OBS: NOS OUTROS AMBIENTES, EXCLUINDO A SALA DE ENSAIOS QUE SERÁ O GESSO ACARTONADO PERFURADO, OS FORROS SERÃO EM GESSOACARTONADO MONOLÍTICO

NOTA TÉCNICA:
ESTE PROJETO EXECUTIVO FOI DESENVOLVIDO A PARTIR DOS PROJETOS BÁSICOS DE ARQUITETURA E COMPLEMENTARES DE ENGENHARIA (MAIO/2011) ELABORADOS PELA PROURBS CONSULTORIA, ASSESSORIA E PLANEJAMENTO LTDA., ATRAVÉS DE SEUS RESPONSÁVEIS TÉCNICOS.

DATA	REVISÃO	DESCRIÇÃO

PROPRIETÁRIO: MUNICÍPIO DO CABO DE SANTO AGOSTINHO - CNPJ 11.294.402/0001-62

AUTORIA DO PROJETO: ARQUITETO e URBANISTA - ALTEMAR ROBERTO BARBOSA FREITAS - CAU A17905-1

AUTORIA DO PROJETO: ARQUITETA e URBANISTA - FLÁVIA TRAJANO DE FREITAS - CAU A2009-1

AUTORIA DO PROJETO: ARQUITETO e URBANISTA - ROBERTO TRAJANO DE FREITAS - CAU A305760-7

AUTORIA DO PROJETO: ARQUITETO e URBANISTA - FRANCISCO RAFAEL DE PAULA B. ELIHIMAS - CAU A24285-3

RESPONSABILIDADE TÉCNICA:



Projeto Acústico
Rua Bernardo Guimarães, 142, Santo Amaro, Recife, PE
Fone/Fax: 081 3445.5341 - Cel: 081 99917.8918
e-mail: rbenfrendimentos@benfrendimentos.com.br



FORROS

CONTEÚDO
PROJETO EXECUTIVO DE ACÚSTICA ARQUITETÔNICO (DO TEATRO) DE UMA PRAÇA CÍVICA, DENOMINADA PRAÇA 9 DE JULHO, LOCALIZADA NO TERRENO ÀS MARGENS DA RODOVIA PE-60, NO MUNICÍPIO DO CABO DE SANTO AGOSTINHO-PE.
EQUIPE
MORGANA MACHELON - ARQUITETA E URBANISTA
AWANEA JOYCE A. PESSOA - ARQUITETA E URBANISTA
DATA
JANEIRO/2025
ESCALA NUMÉRICA
1/75
PRANCHA
02/05