


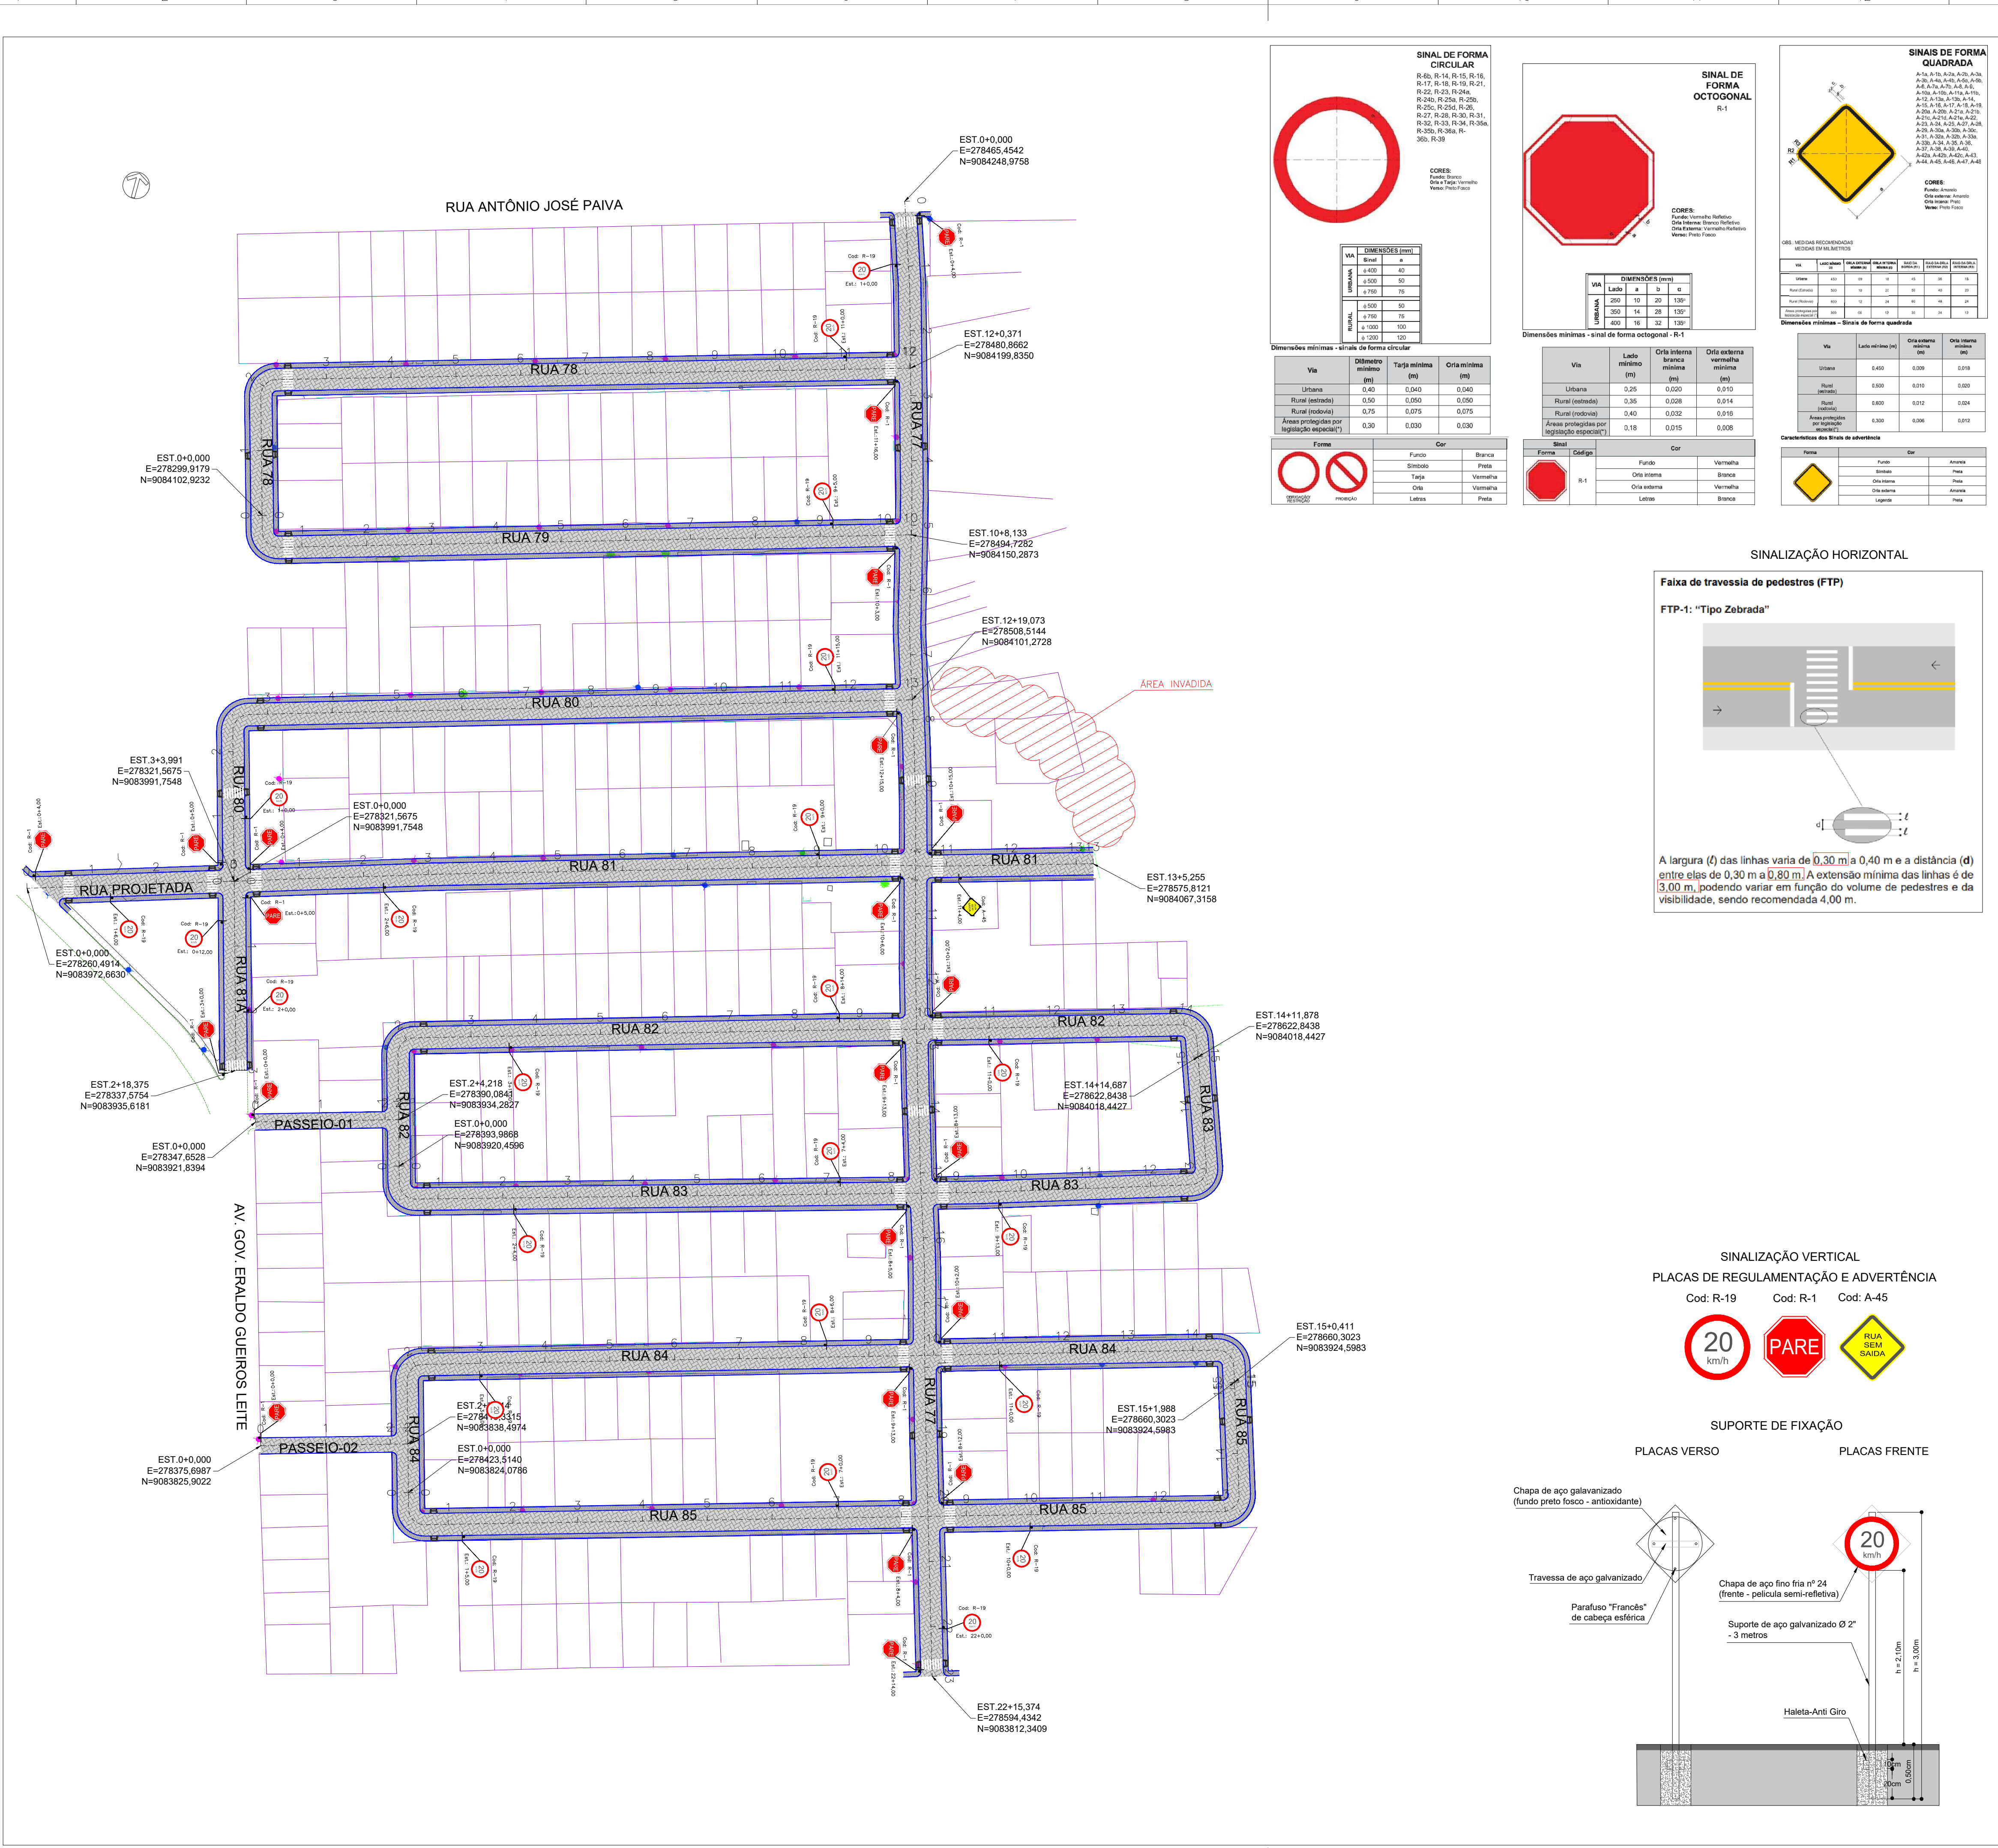

NOTAS:

N.	RUAS	PROJETO		
		EXTENSÃO (m)	LARGURA (m)	CALÇADA (m)
1	RUA 77	455,374	7,00	1,50
2	RUA 78	240,371	7,00	1,50
3	RUA 79	208,133	7,00	1,50
4	RUA 80	259,070	7,00	1,50
5	RUA 81	265,250	7,00	1,50
6	RUA 82	291,878	7,00	1,50
7	RUA 83	294,687	7,00	1,50
8	RUA 84	300,411	7,00	1,50
9	RUA 85	301,988	7,00	1,50
10	PASSEIO 01	44,218	5,00	-
11	PASSEIO 02	45,414	5,00	-
12	RUA 81A	58,370	7,00	1,50
13	RUA PROJETADA	63,990	7,00	1,50
TOTAL (m)		2829,154		

CONVENÇÕES

Árvore, Edificações, Malha de Coordenada, Norte Magnético, Bordo da Estrada, Curvas de nível, Eixo de Projeto, Cerca, Calçada / Rampa, Poste de Baixa, Poste de alta, Meio-fio Existente, Poste de Iluminação, Canaleta, Caixa de Esgoto, Bordo Projetado, Pavimento Intertravado Projetado, Calçada Projetada, Rampa Tipo-2, Suporte das placas

CABO PREFEITURA RECONSTRUINDO UM NOVO TEMPO

OBRA: PAVIMENTAÇÃO DE VIAS NO LOTEAMENTO CIDADE GARAPU, LOCALIZADO NO MUNICÍPIO DE CABO DE SANTO AGOSTINHO, PERNAMBUCO.

PROPRIETÁRIO: PREFEITURA DO CABO DE SANTO AGOSTINHO/PE SECRETARIA EXECUTIVA DE OBRAS PÚBLICAS - SEOBP

CONTROLE DE EMISSÕES

LETRA	DATA	NOME	RUBRICA	DESCRIÇÃO
	SET/2025			EMIÇÃO INICIAL

CONTEÚDO: PROJETO DE SINALIZAÇÃO - GARAPU LOTE-04

TIPO:	PLA	PRANCHA:
		1/1

DATA:	SET / 2025	ESCALA:	1:1.000	ARQUIVO:		REV:	Rev. 00
-------	------------	---------	---------	----------	--	------	---------