


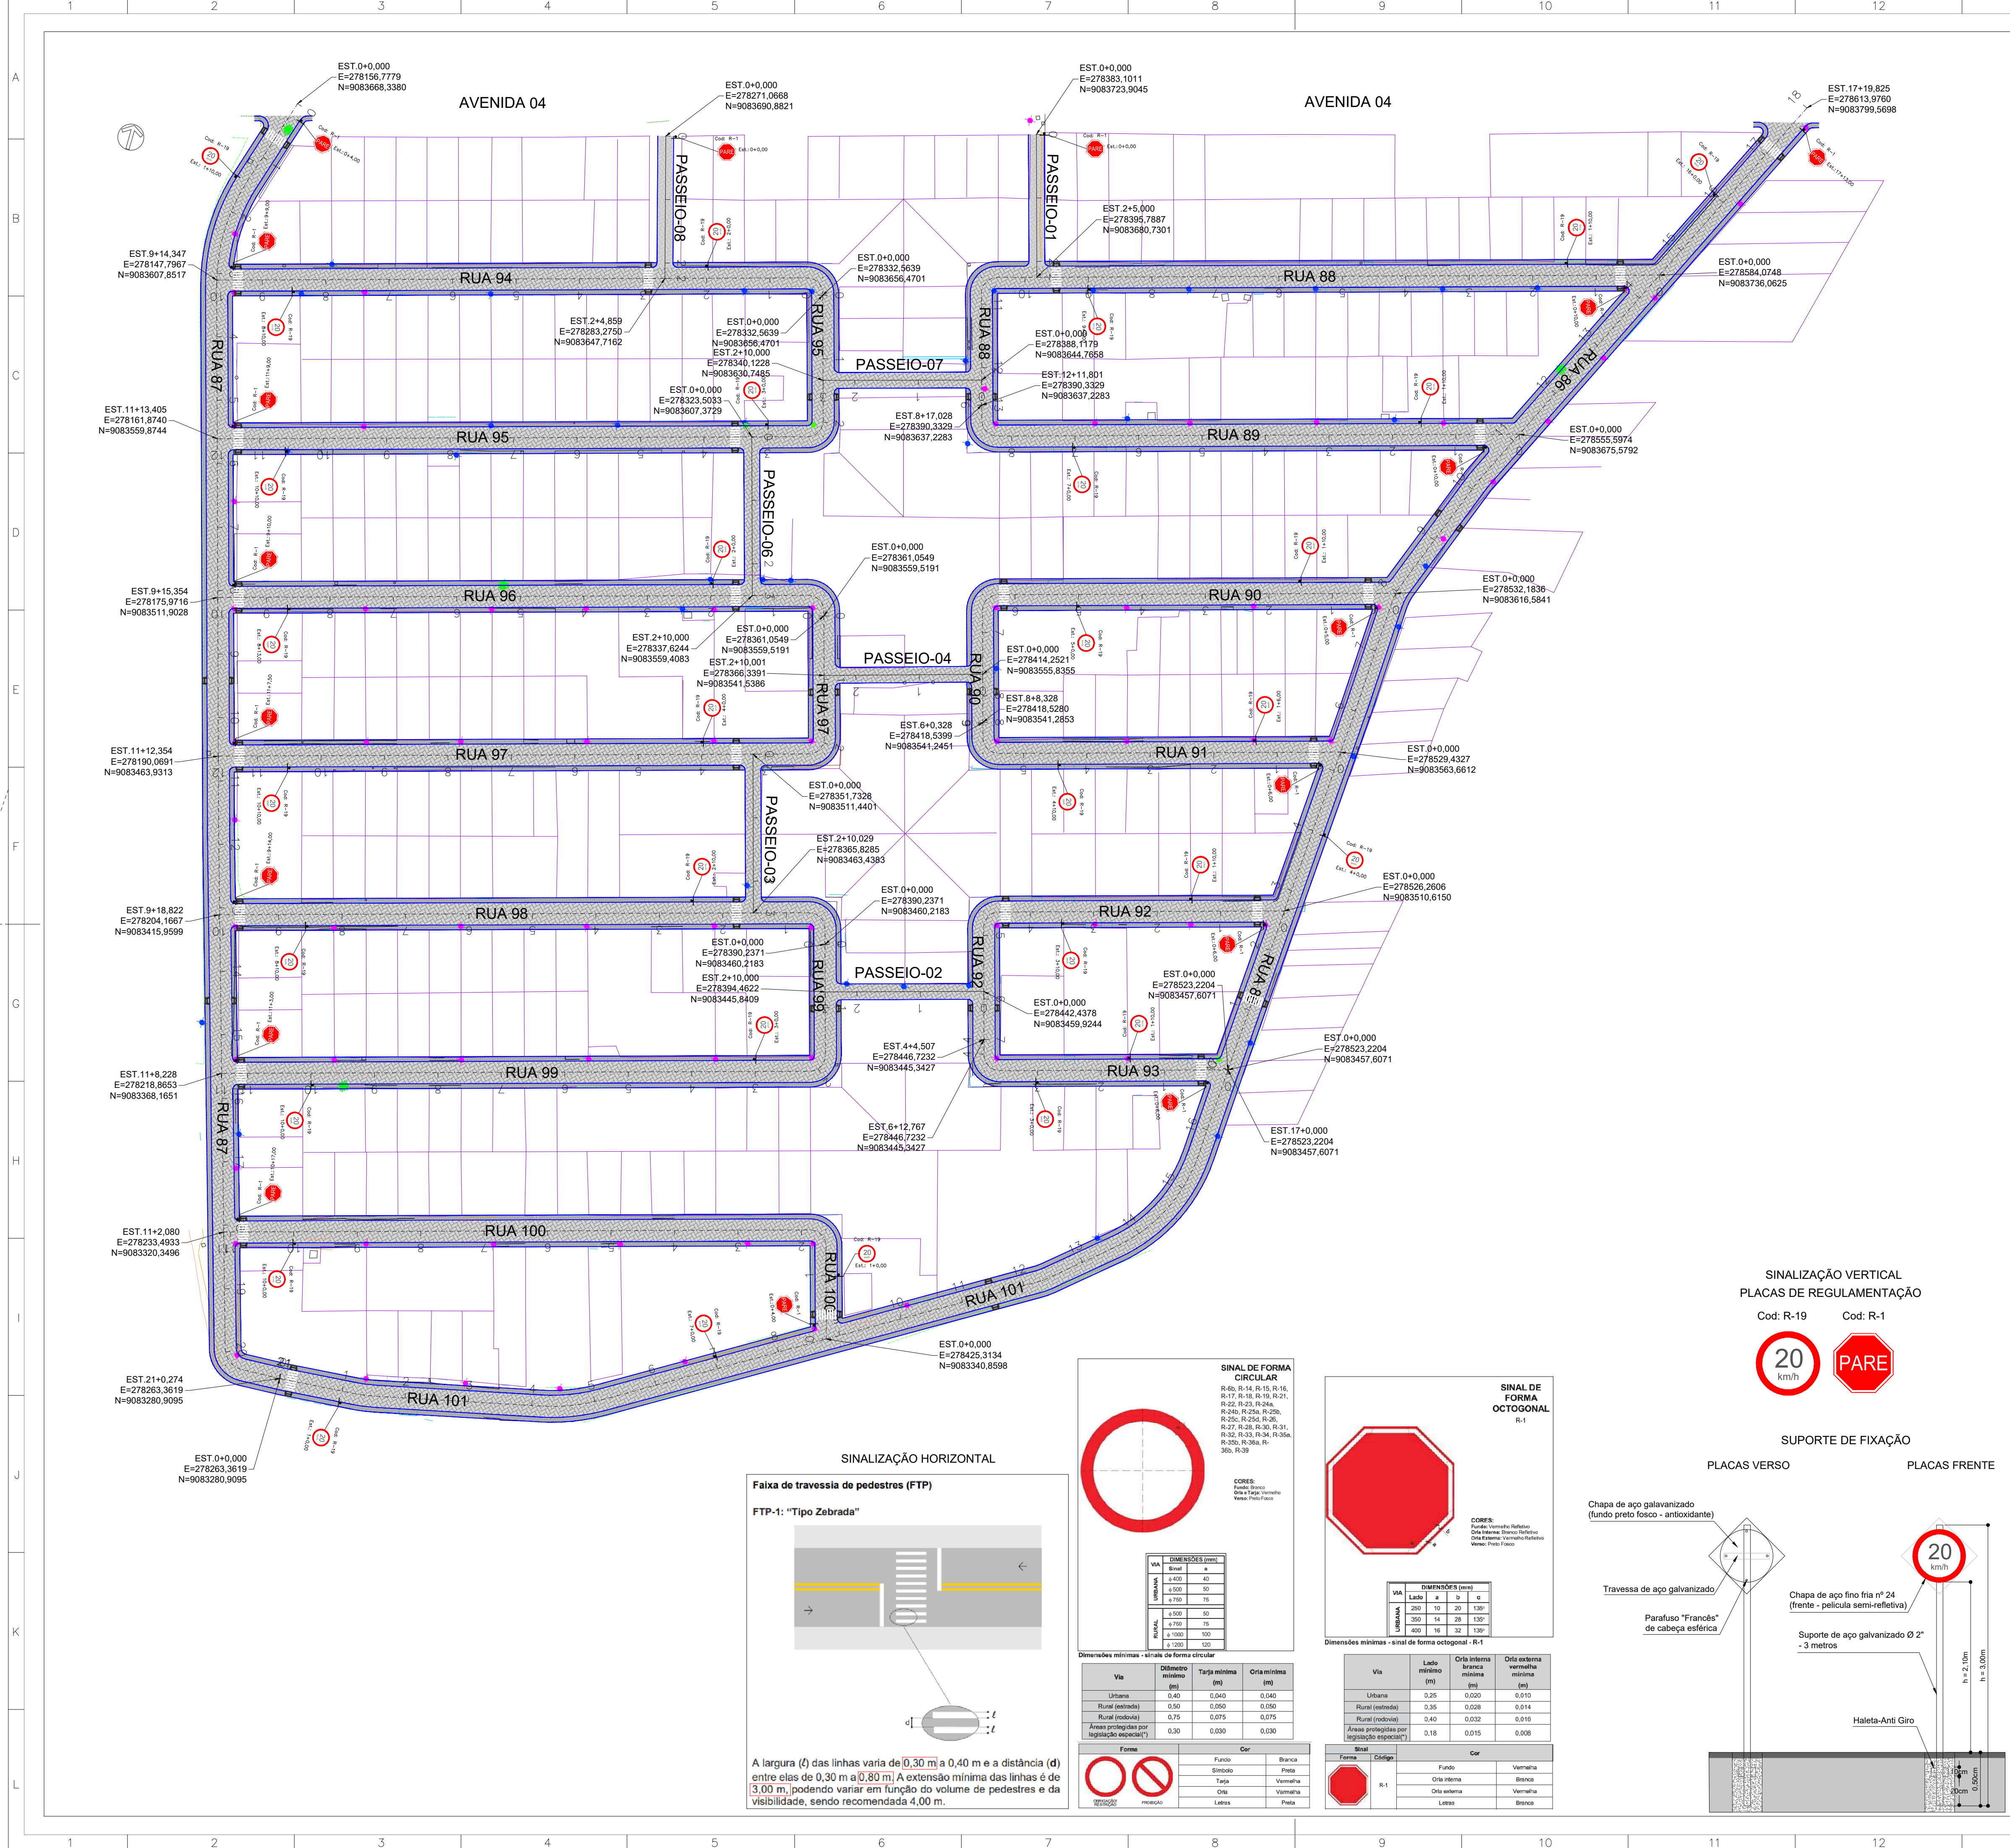

N.	RUAS	PROJETO		
		EXTENSÃO (m)	LARGURA (m)	CALÇADA (m)
1	RUA 86	359.825	7.00	1.50
2	RUA 87	420.274	7.00	1.50
3	RUA 88	251.801	7.00	1.50
4	RUA 89	177.028	7.00	1.50
5	RUA 90	168.328	7.00	1.50
6	RUA 91	120.328	7.00	1.50
7	RUA 92	132.767	7.00	1.50
8	RUA 93	84.507	7.00	1.50
9	RUA 94	194.347	7.00	1.50
10	RUA 95	233.405	7.00	1.50
11	RUA 96	195.354	7.00	1.50
12	RUA 97	232.354	7.00	1.50
13	RUA 98	198.822	7.00	1.50
14	RUA 99	228.228	7.00	1.50
15	RUA 100	222.080	7.00	1.50
16	RUA 101	340.000	7.00	1.50
17	PASSEIO 01	45.000	5.00	-
18	PASSEIO 02	50.000	5.00	-
19	PASSEIO 03	50.029	5.00	-
20	PASSEIO 04	50.001	5.00	-
21	PASSEIO 06	50.000	5.00	-
22	PASSEIO 07	50.000	5.00	-
23	PASSEIO 08	44.859	5.00	-
TOTAL (m)		3899.337		

CONVENÇÕES

Árvore

Edificações

Malha de Coordenada

Norte Magnético

Bordo da Estrada

Curvas de nível

Eixo de Projeto

Cerca

Calçada / Rampa

Poste de Baixa

Poste de alta

Meio-fio Existente

Poste de Iluminação

Canaleta

Caixa de Esgoto


Bordo Projetado

Pavimento Intertravado Projetado

Calçada Projetada

Rampa Tipo-2

Suporte das placas

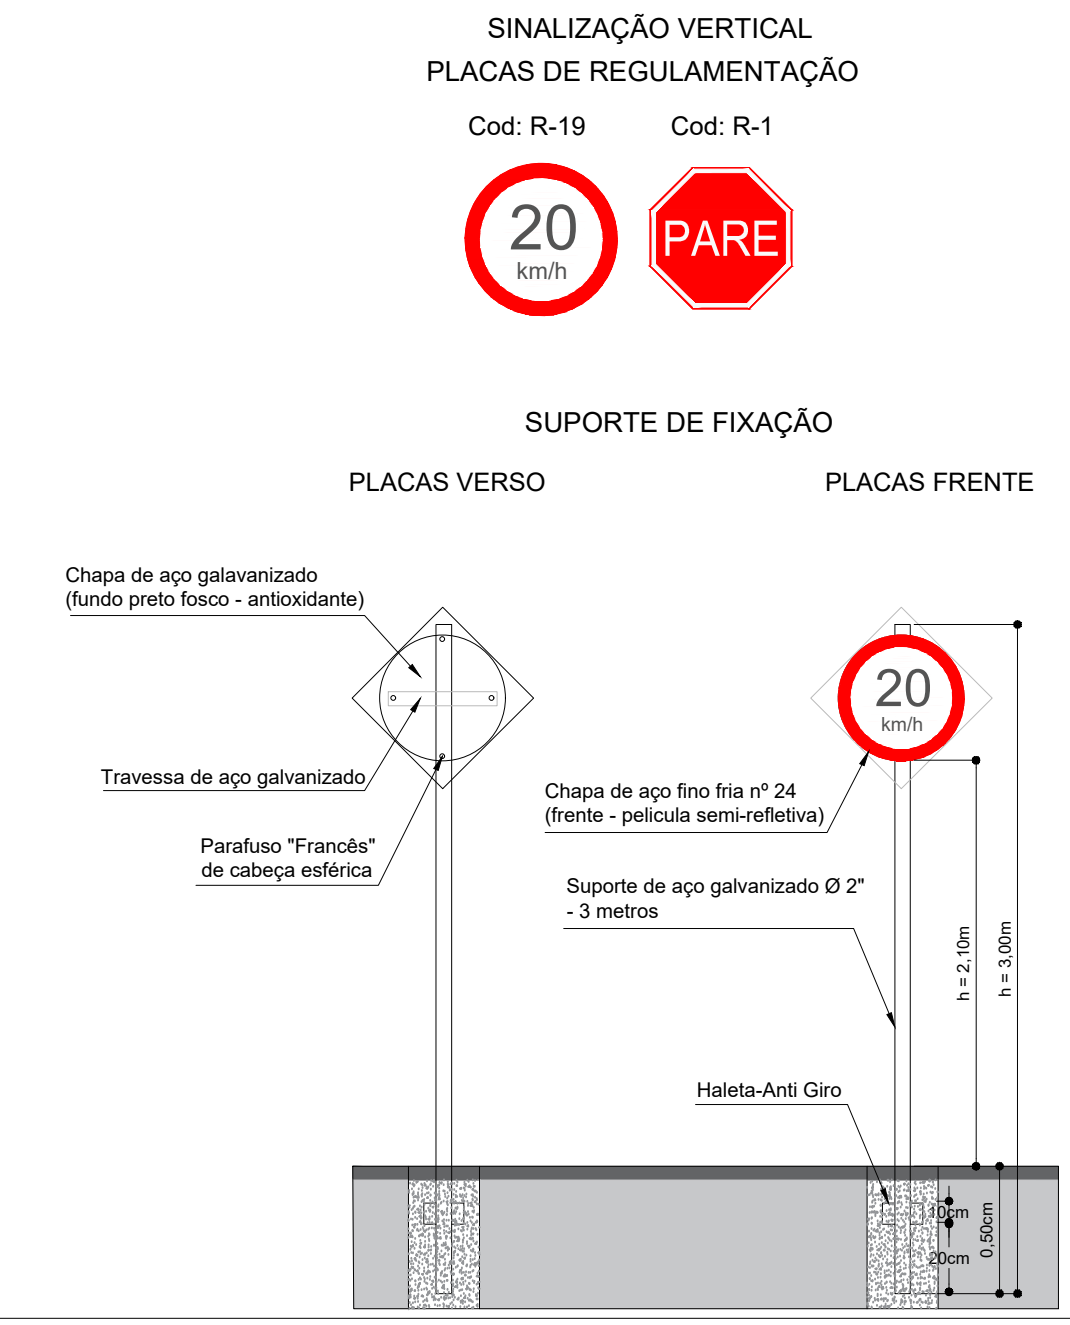

SINAL DE FORMA CIRCULAR

SINAL DE FORMA OCTOGONAL

SINALIZAÇÃO HORIZONTAL

Faixa de travessia de pedestres (FTP)

FTP-1: "Tipo Zebra"

SINAL DE FORMA CIRCULAR

SINAL DE FORMA OCTOGONAL

SINALIZAÇÃO HORIZONTAL

Faixa de travessia de pedestres (FTP)

FTP-1: "Tipo Zebra"

SINAL DE FORMA CIRCULAR

SINAL DE FORMA OCTOGONAL

SINALIZAÇÃO HORIZONTAL

Faixa de travessia de pedestres (FTP)

FTP-1: "Tipo Zebra"

CABO PREFEITURA

RECONSTRUINDO UM NOVO TEMPO

OBRA: PAVIMENTAÇÃO DE VIAS NO LOTEAMENTO CIDADE GARAPU, LOCALIZADO NO MUNICÍPIO DE CABO DE SANTO AGOSTINHO, PERNAMBUCO.

PROPRIETÁRIO: PREFEITURA DO CABO DE SANTO AGOSTINHO/PE SECRETARIA EXECUTIVA DE OBRAS PÚBLICAS - SEOBP

CONTROLE DE EMISSÕES

LETRA	DATA	NOME	RUBRICA	DESCRIÇÃO
	SET/2025			EMISSION INICIAL

CONTEÚDO: PROJETO DE SINALIZAÇÃO - GARAPU LOTE-01-A

TIPO: PLA PRANCHA: 1/4

DATA: SET / 2025 ESCALA: 1:1.000 ARQUIVO: REV: Rev. 00