


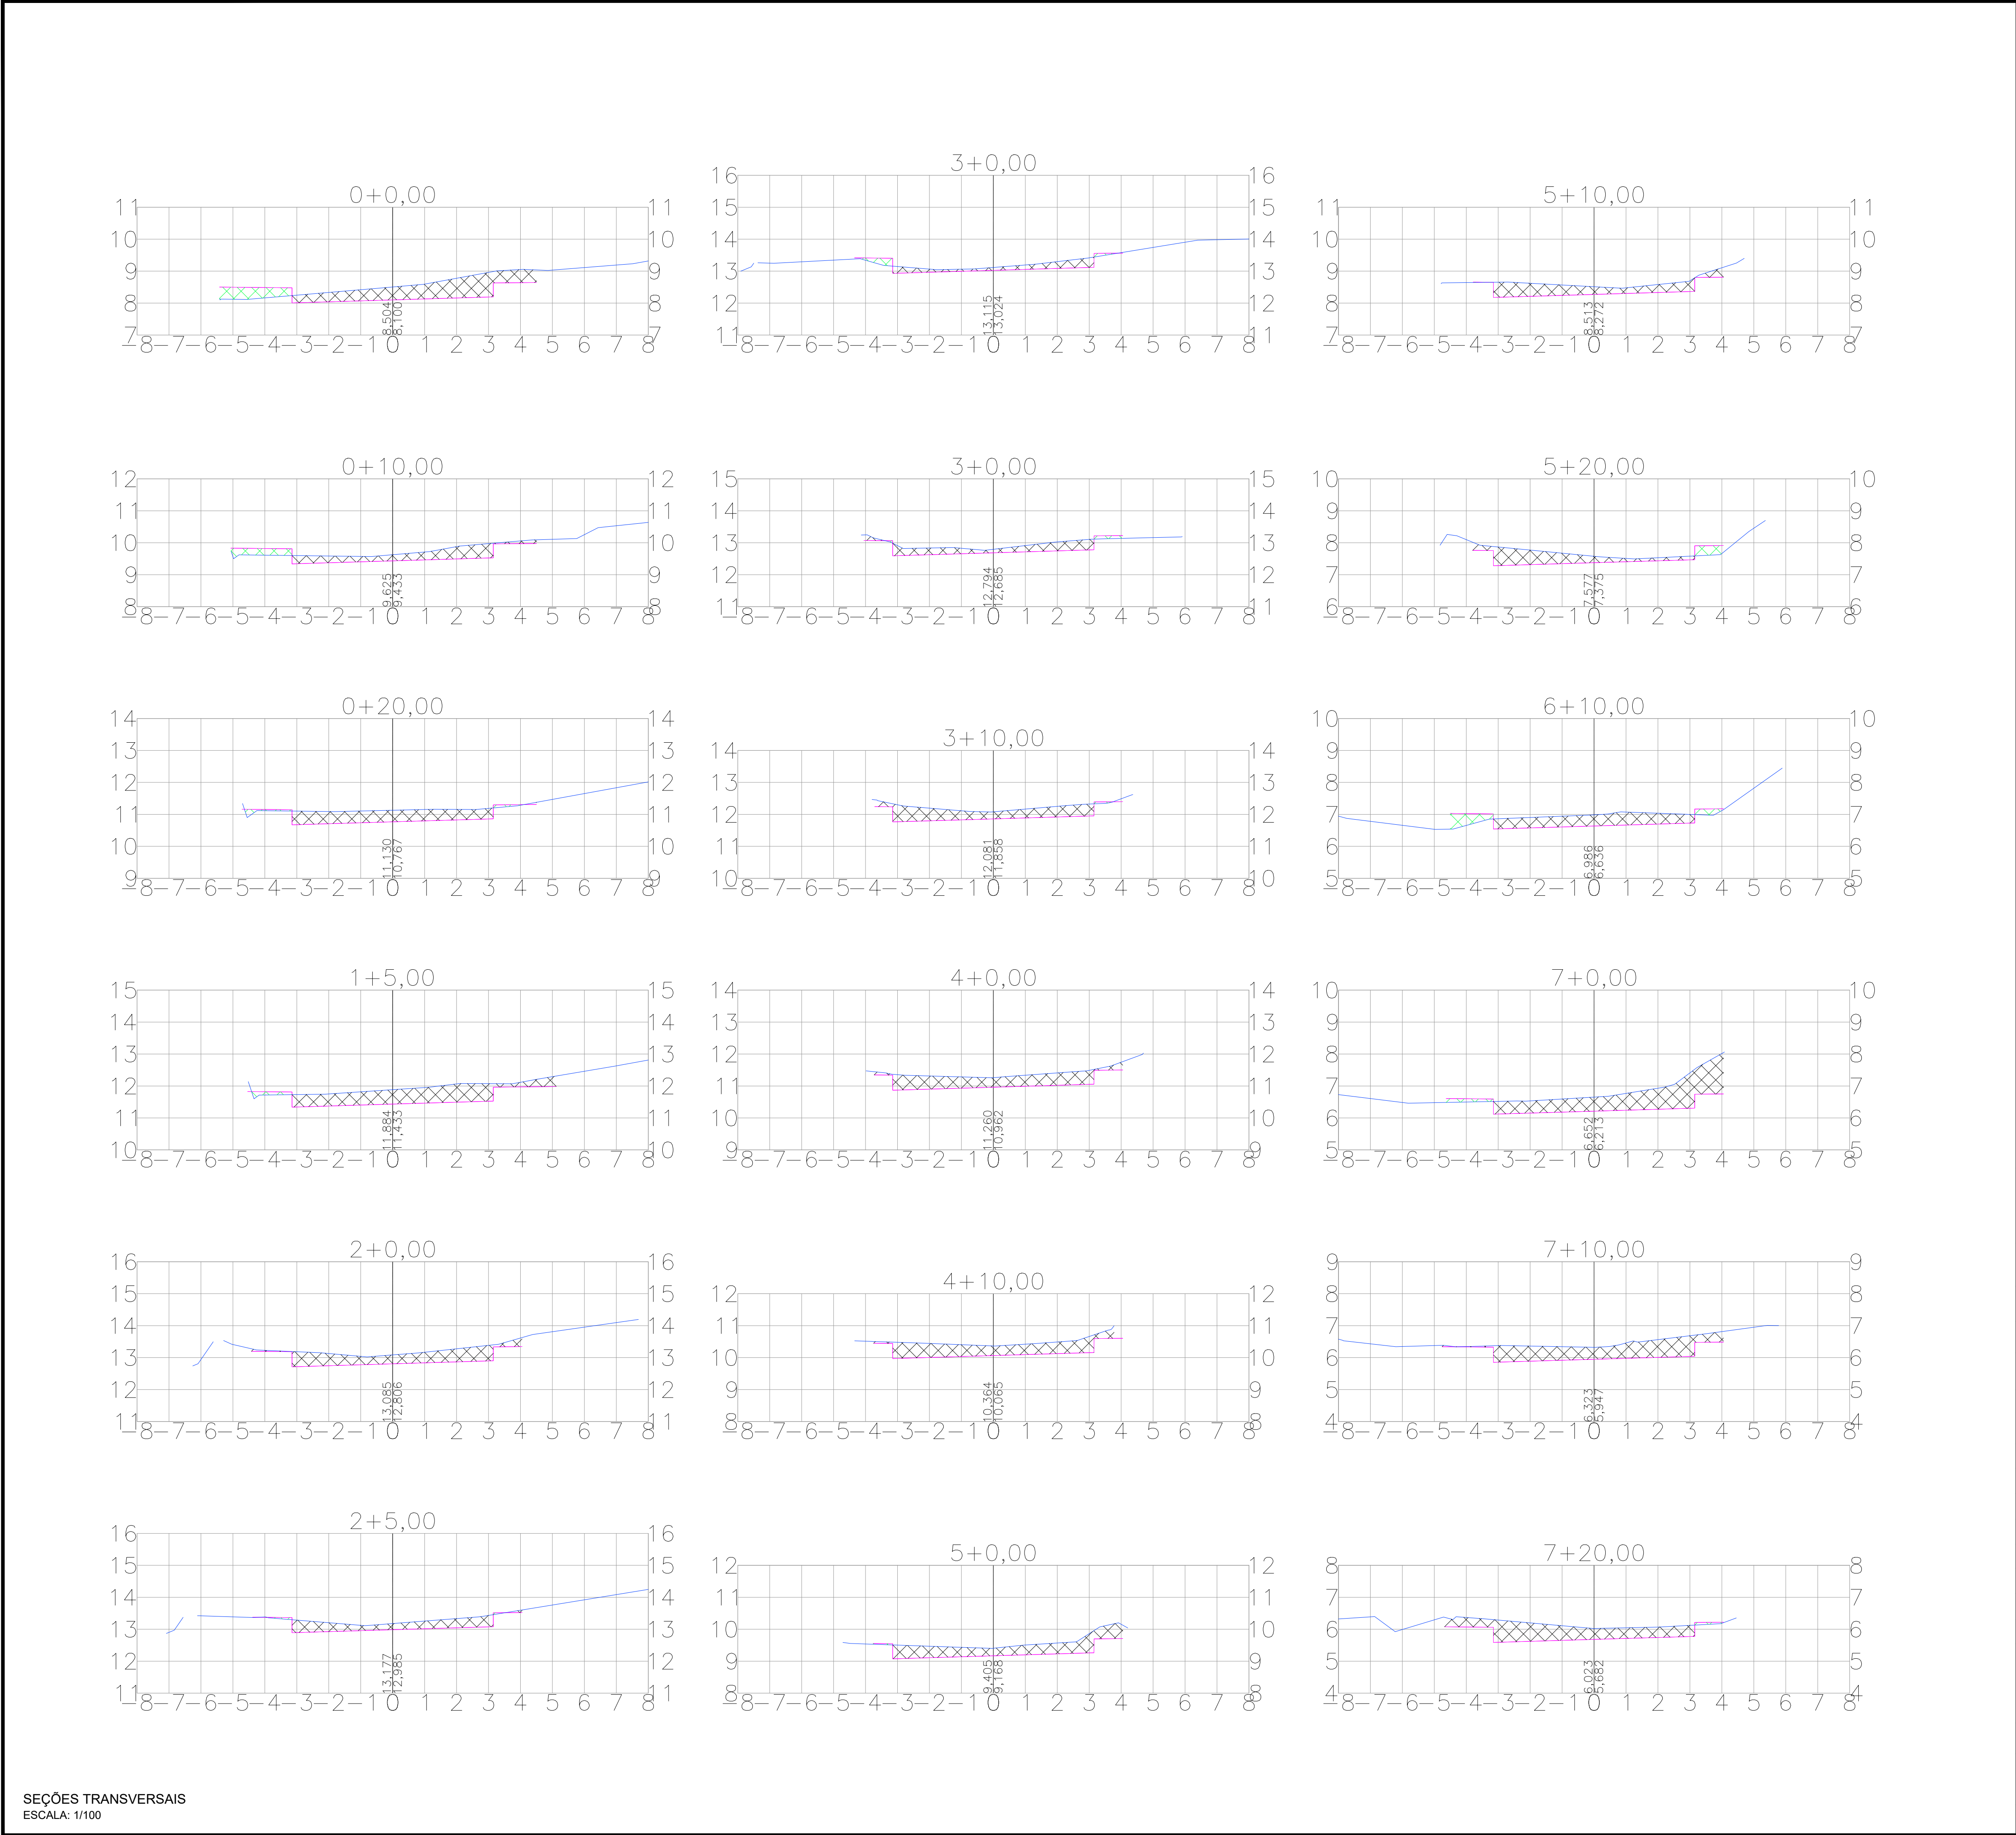


SEÇÕES TRANSVERSAIS
ESCALA: 1/100

CONVENÇÕES			
Terreno natural	Plataforma de terraplenagem	Área de corte	Área de aterro

NOTAS			
VOLUME DE CORTE = 1386,69m³ VOLUME DE ATERRO = 100,10m³			

PREFEITURA DE CABO DE SANTO AGOSTINHO
Secretaria Executiva de Obras Públicas - SEOBP

PROJETO : PROJETO DE TERRAPLENAGEM			
OBRA: PAVIMENTAÇÃO DE RUAS NO MUNICÍPIO DE CABO DE SANTO AGOSTINHO, PERNAMBUCO.			
ENDEREÇO : RUA ONZE, CIDADE JARDIM, CABO DE SANTO AGOSTINHO - PE			
PROPRIETÁRIO : PREFEITURA DO CABO DE SANTO AGOSTINHO/PE SECRETARIA EXECUTIVA DE OBRAS PÚBLICAS - SEOBP			
ASSINATURA:			
RESPONSÁVEL TÉCNICO:			
CREA:	ASSINATURA:		
VISTO CREA:			
ART:			
RESPONSÁVEL TÉCNICO DA OBRA:			
CREA:	ASSINATURA:		
VISTO CREA:			
ART:			
CONTEÚDO:			
SEÇÕES TRANSVERSAIS			
ÁREAS:			PRANCHA:
TERRENO:			
CONSTRUÇÃO:			1/3
DATA: MARÇO/2026	ESCALA: INDICADA	ARQUIVO:	REV: Rev. 00

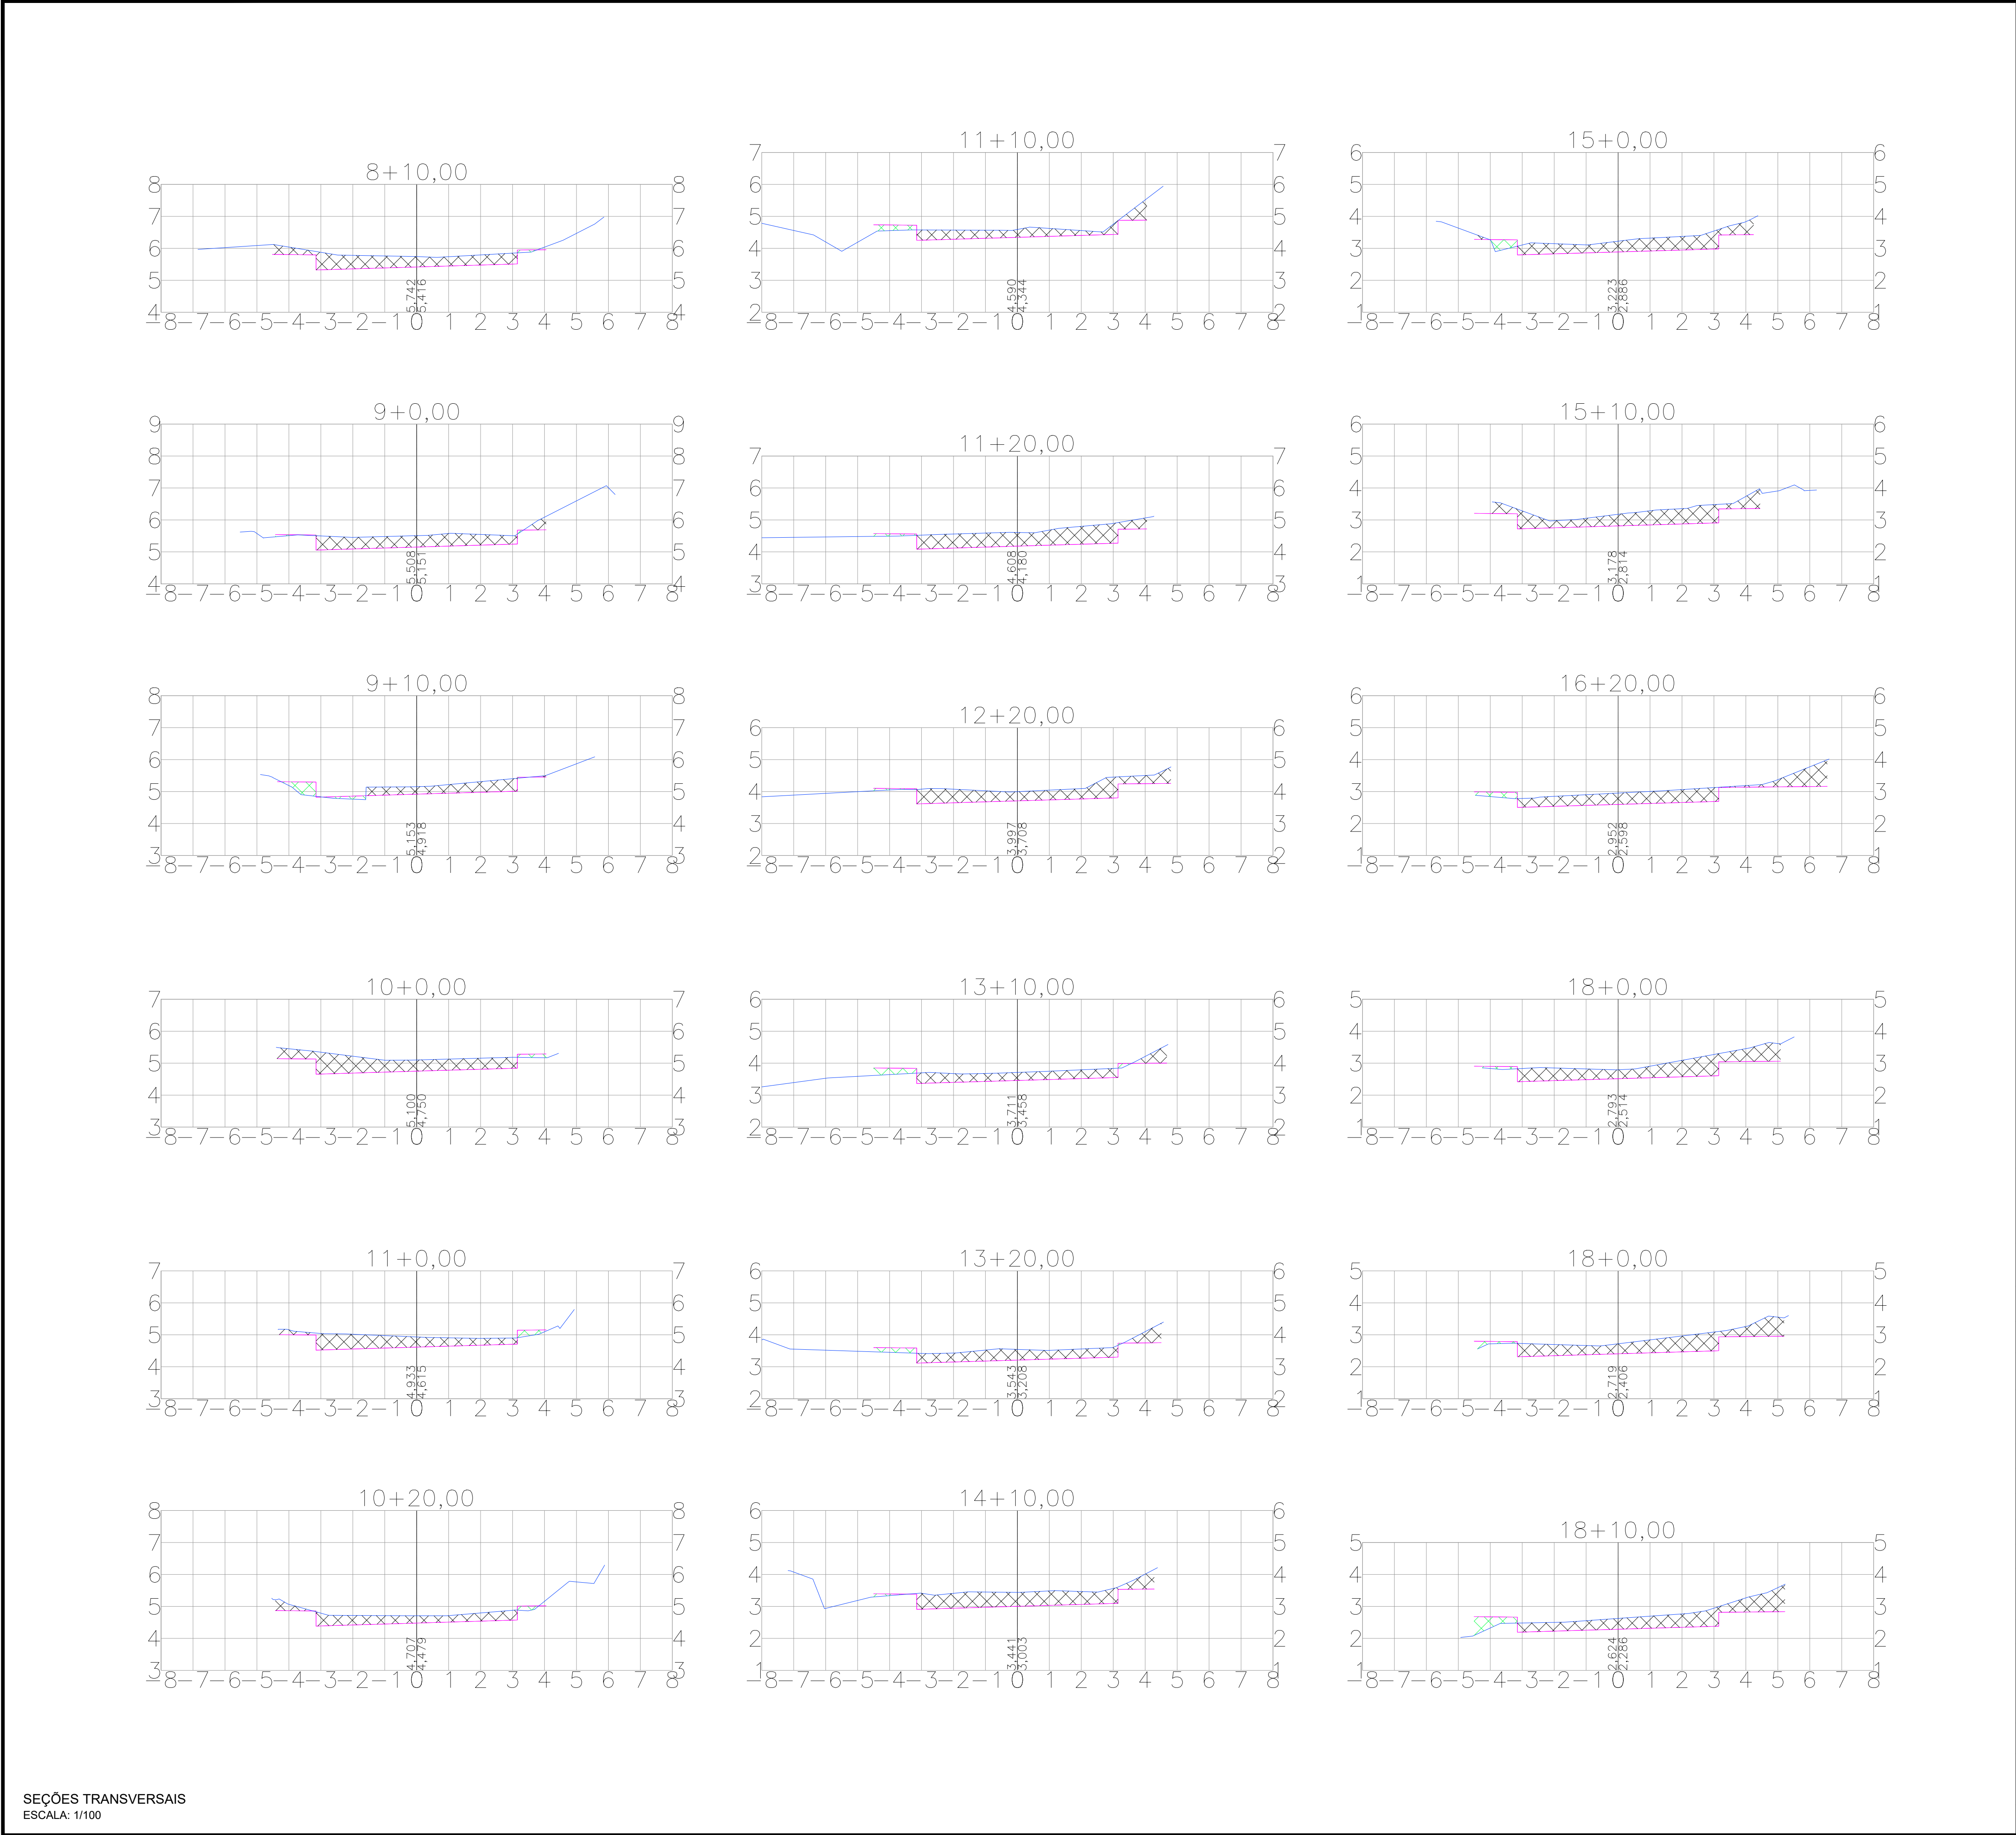

SEÇÕES TRANSVERSAIS
ESCALA: 1/100

CONVENÇÕES			
Terreno natural	Plataforma de terraplenagem	Área de corte	Área de aterro

NOTAS			
VOLUME DE CORTE = 1386,69m³ VOLUME DE ATERRO = 100,10m³			


















PREFEITURA DE CABO DE SANTO AGOSTINHO

Secretaria Executiva de Obras Públicas - SEOBP



PROJETO : PROJETO DE TERRAPLENAGEM			
OBRA: PAVIMENTAÇÃO DE RUAS NO MUNICÍPIO DE CABO DE SANTO AGOSTINHO, PERNAMBUCO.			
ENDEREÇO : RUA ONZE, CIDADE JARDIM, CABO DE SANTO AGOSTINHO - PE			
PROPRIETÁRIO : PREFEITURA DO CABO DE SANTO AGOSTINHO/PE SECRETARIA EXECUTIVA DE OBRAS PÚBLICAS - SEOBP			
ASSINATURA:			
RESPONSÁVEL TÉCNICO:			
CREA:	ASSINATURA:		
VISTO CREA:			
ART:			
RESPONSÁVEL TÉCNICO DA OBRA:			
CREA:	ASSINATURA:		
VISTO CREA:			
ART:			
CONTEÚDO:			
SEÇÕES TRANSVERSAIS			
ÁREAS:			PRANCHA:
TERRENO:			
CONSTRUÇÃO:			2/3
DATA: MARÇO/2026	ESCALA: INDICADA	ARQUIVO:	REV: Rev. 00

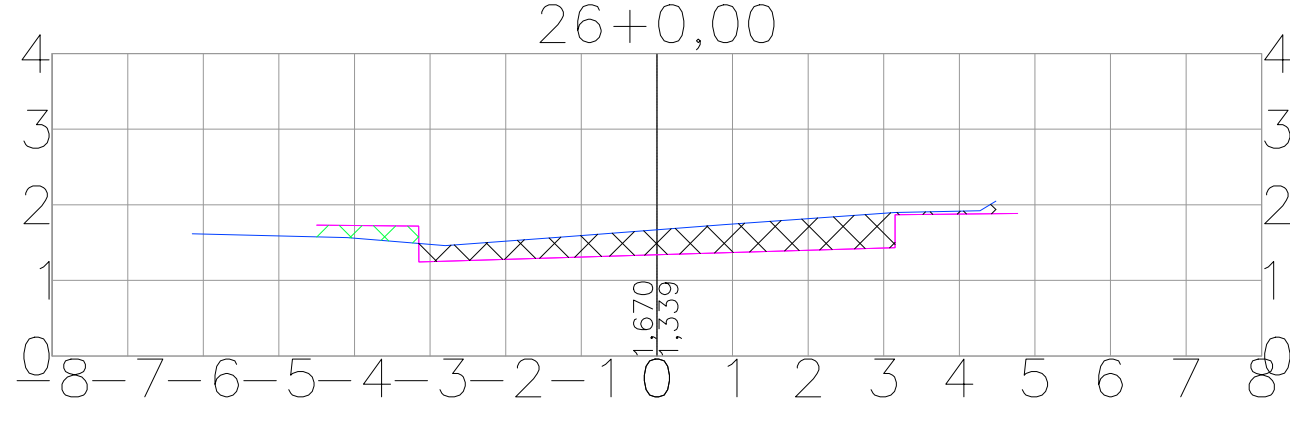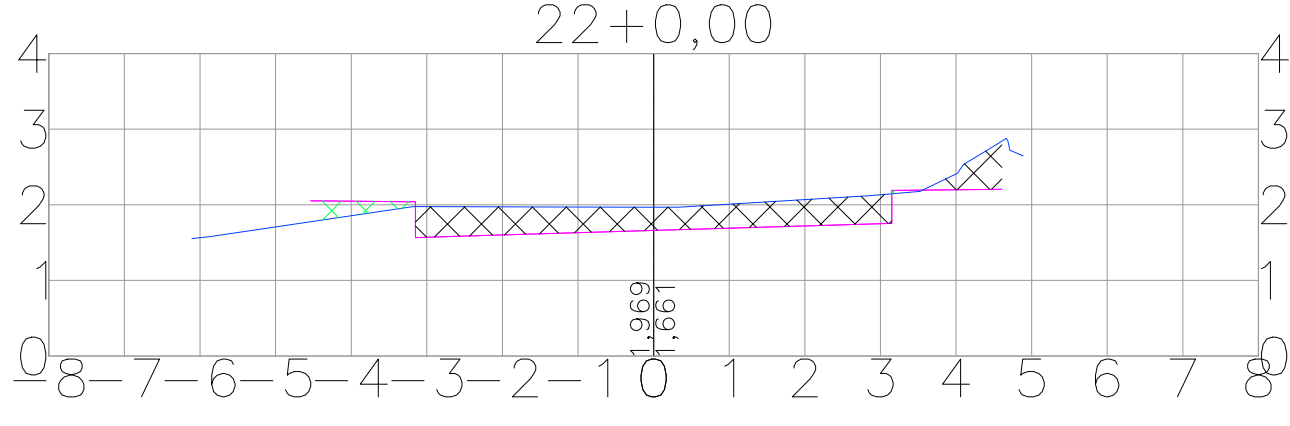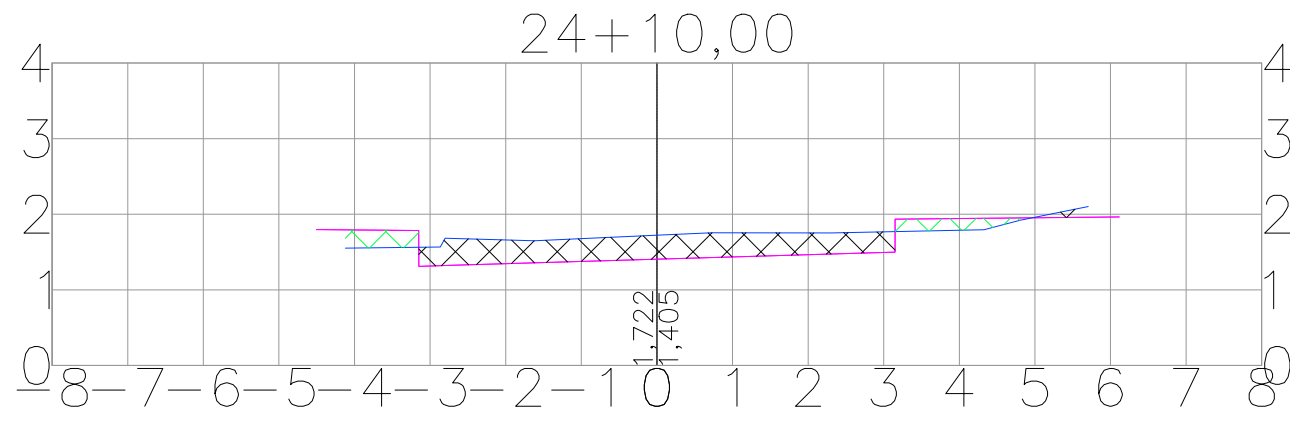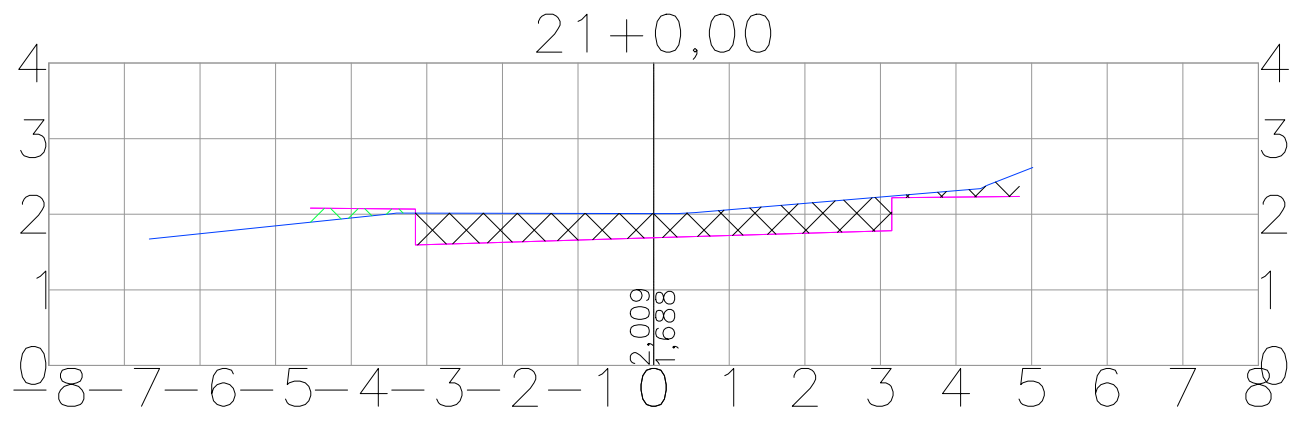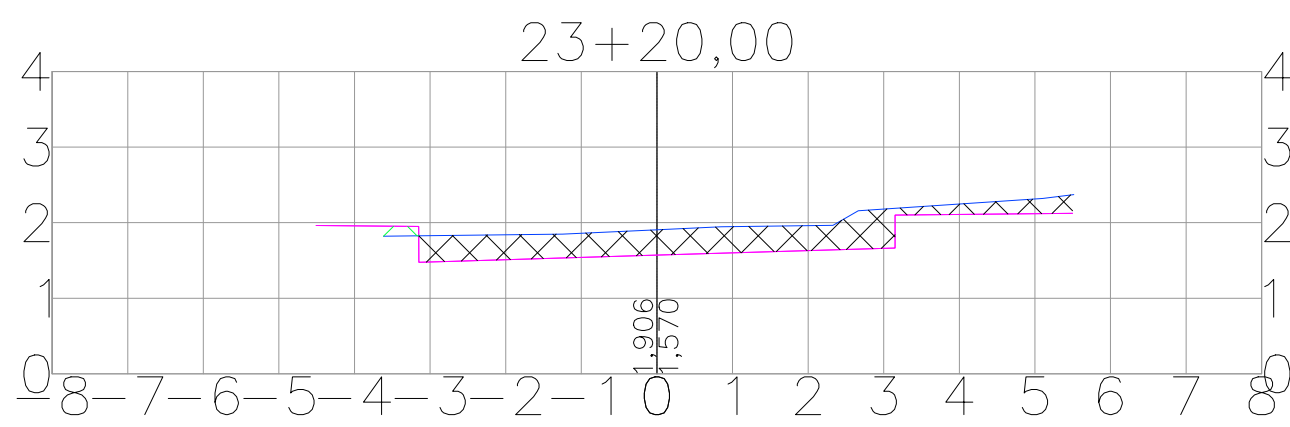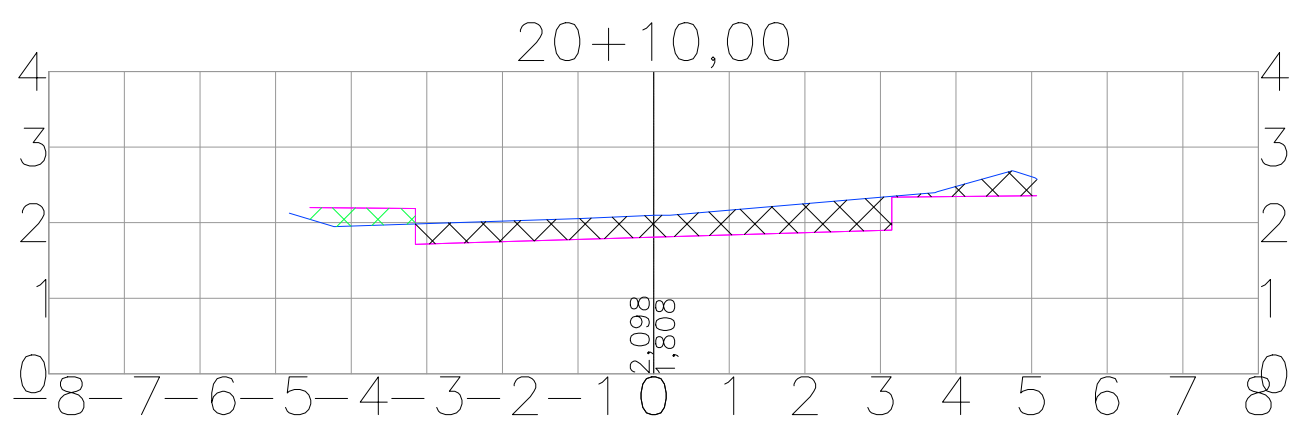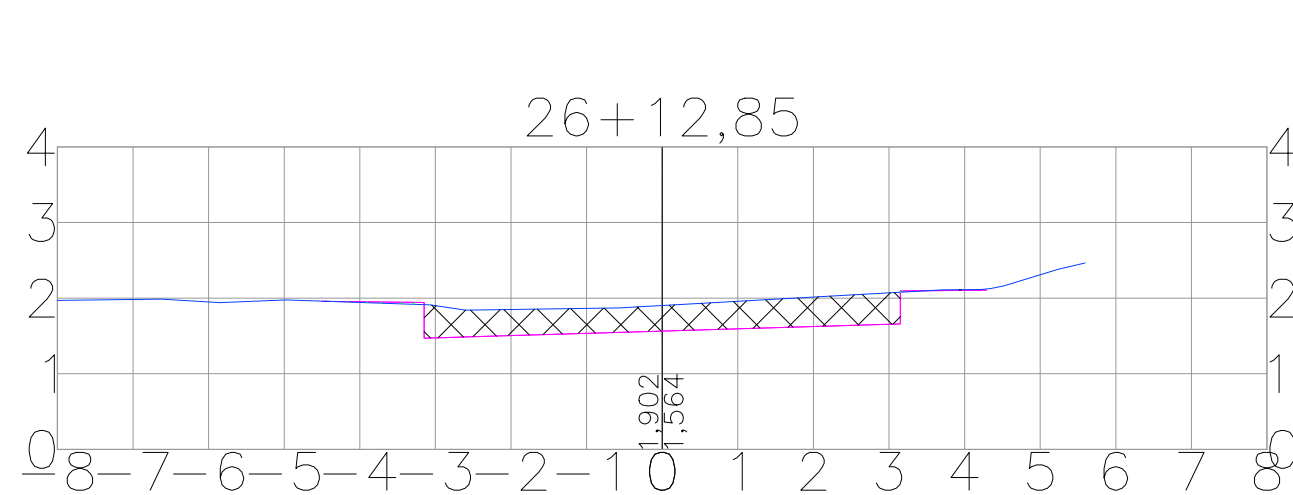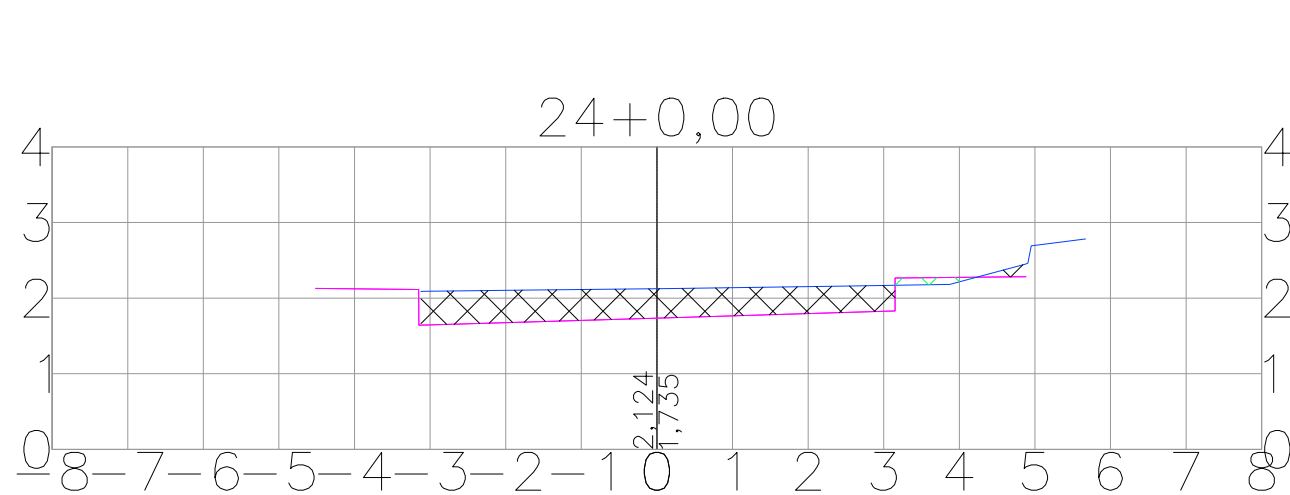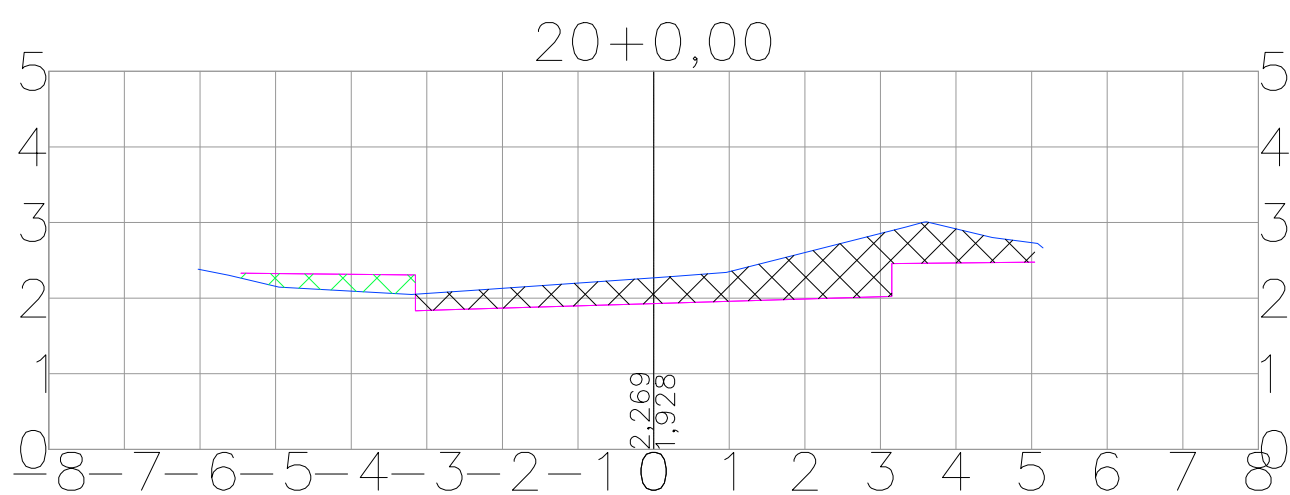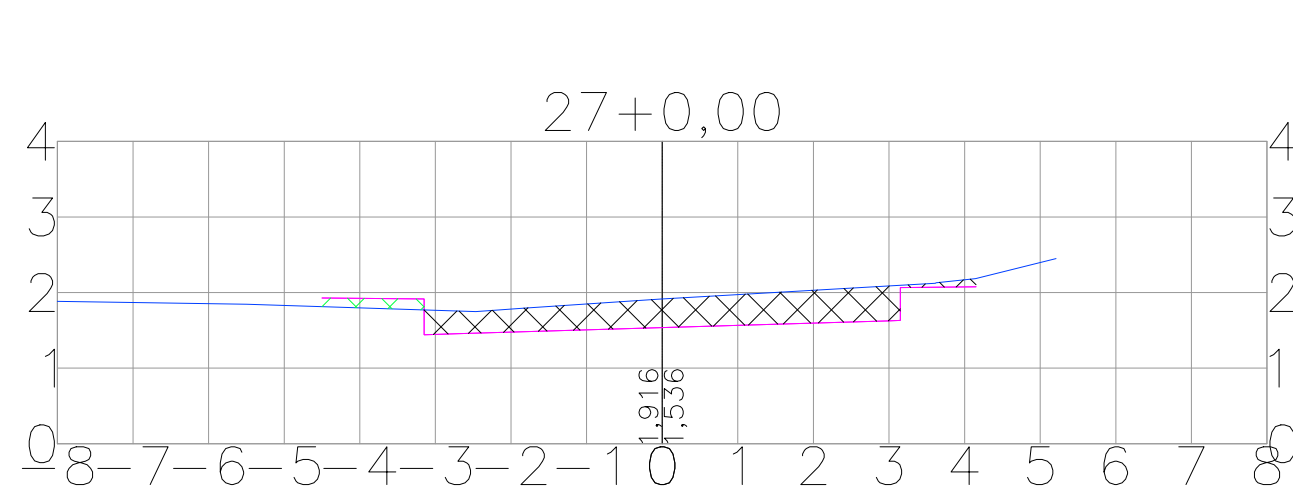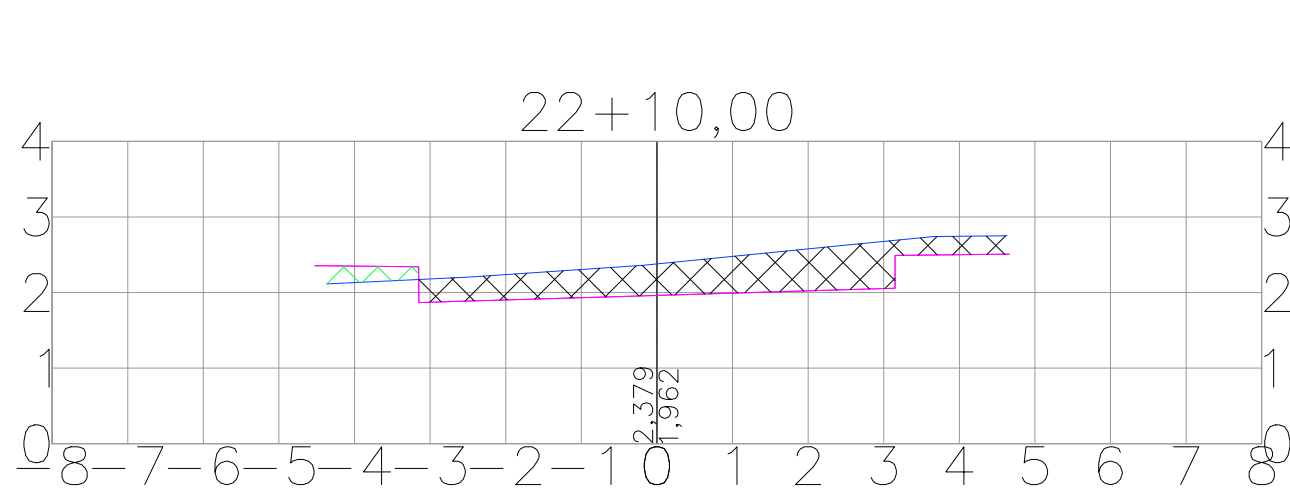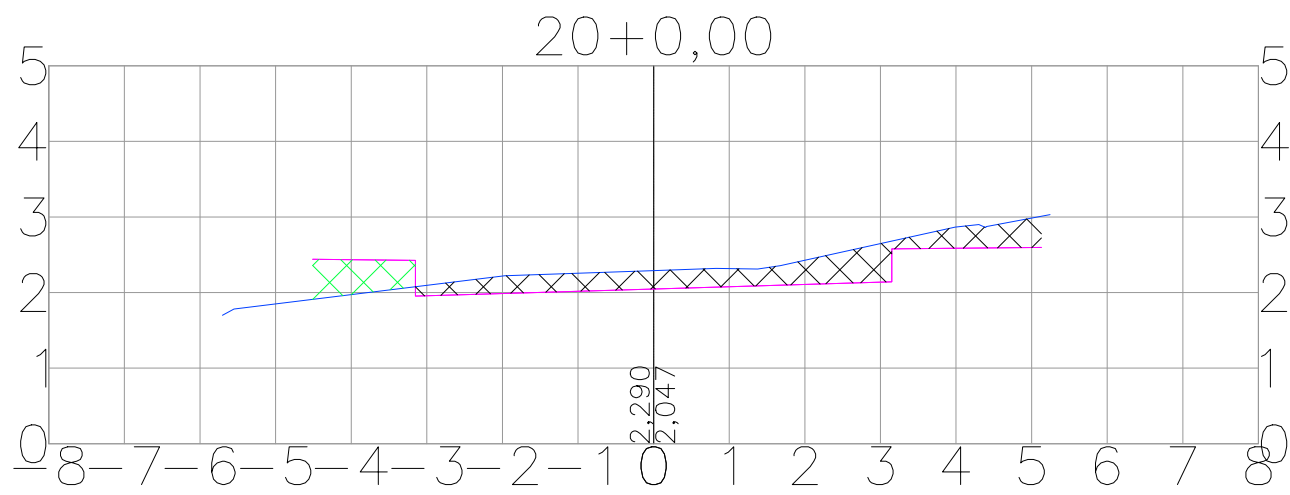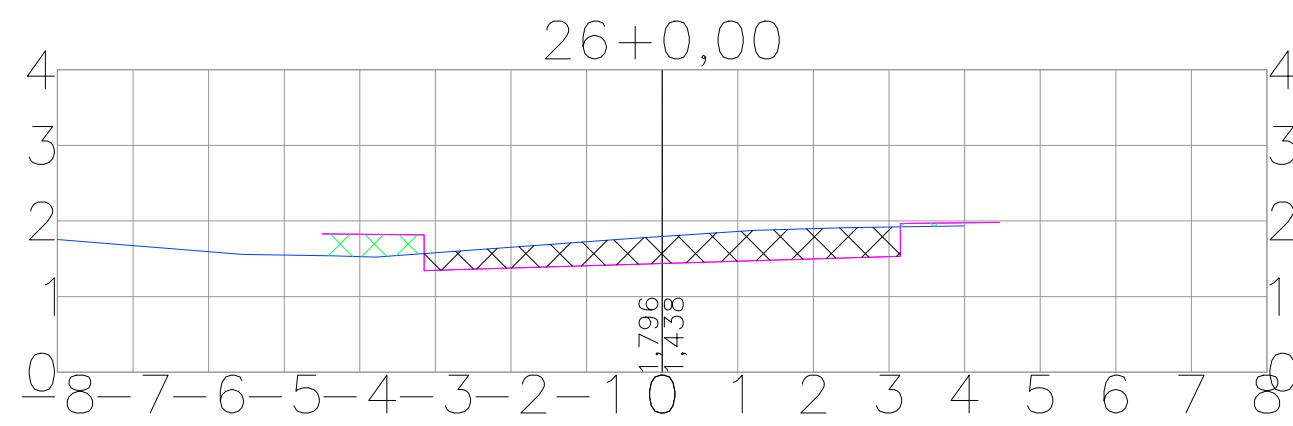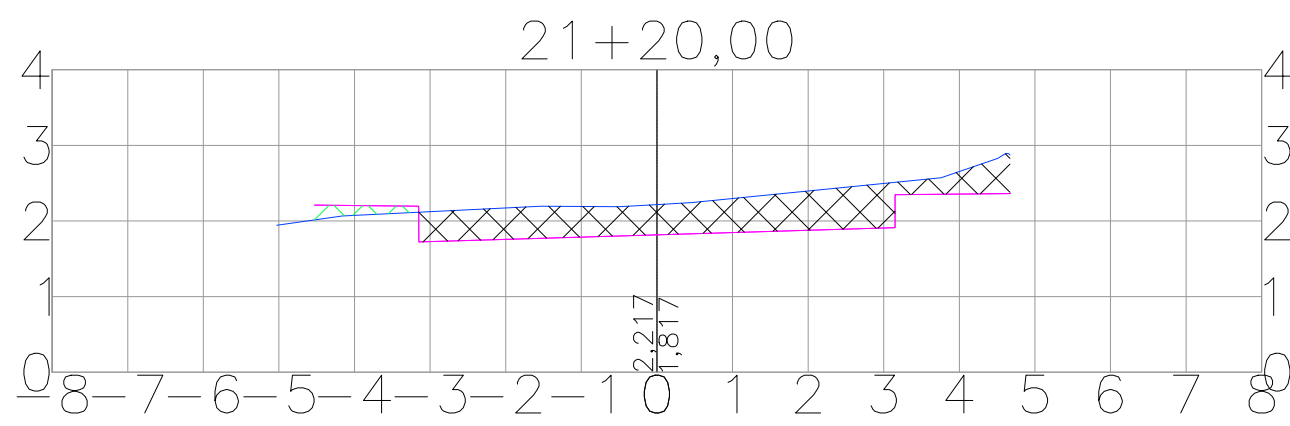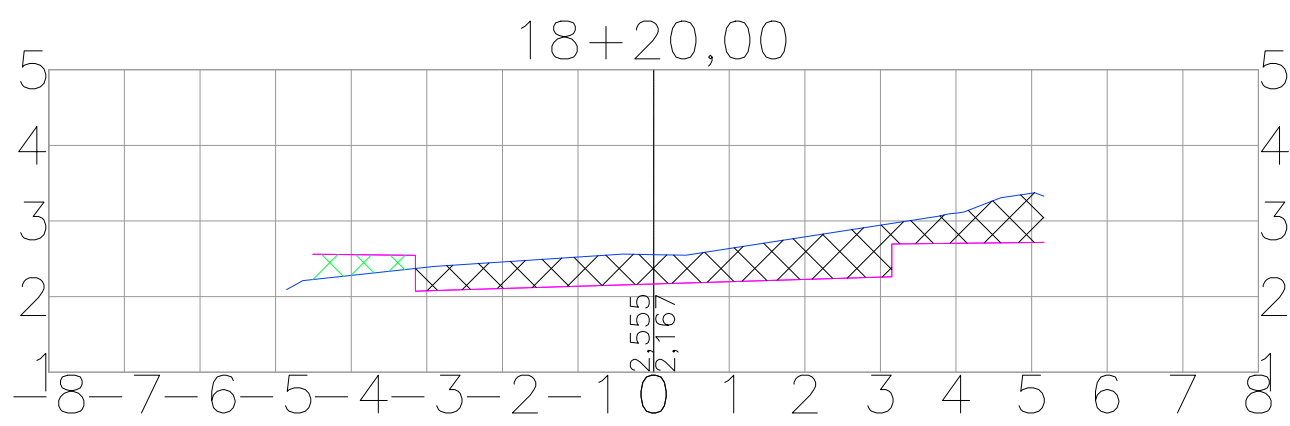

CONVENÇÕES

Terreno natural
Plataforma de terraplenagem
Área de corte
Área de aterro

NOTAS

VOLUME DE CORTE = 1386,69m³
VOLUME DE ATERRO = 100,10m³



PREFEITURA DE CABO DE SANTO AGOSTINHO
Secretaria Executiva de Obras Públicas - SEOBP



PROJETO : PROJETO DE TERRAPLENAGEM

OBRA: PAVIMENTAÇÃO DE RUAS NO MUNICÍPIO DE CABO DE SANTO AGOSTINHO, PERNAMBUCO.

ENDEREÇO : RUA ONZE, CIDADE JARDIM, CABO DE SANTO AGOSTINHO - PE

PROPRIETÁRIO : PREFEITURA DO CABO DE SANTO AGOSTINHO/PE
SECRETARIA EXECUTIVA DE OBRAS PÚBLICAS - SEOBP

ASSINATURA:

RESPONSÁVEL TÉCNICO:

CREA:
VISTO CREA:
ART:

ASSINATURA:

RESPONSÁVEL TÉCNICO DA OBRA:

CREA:
VISTO CREA:
ART:

ASSINATURA:

CONTEÚDO:

SEÇÕES TRANSVERSAIS

ÁREAS:

TERRENO:
CONSTRUÇÃO:

PRANCHA:

3/3

DATA: MARÇO/2026

ESCALA: INDICADA

ARQUIVO:

REV: Rev. 00