
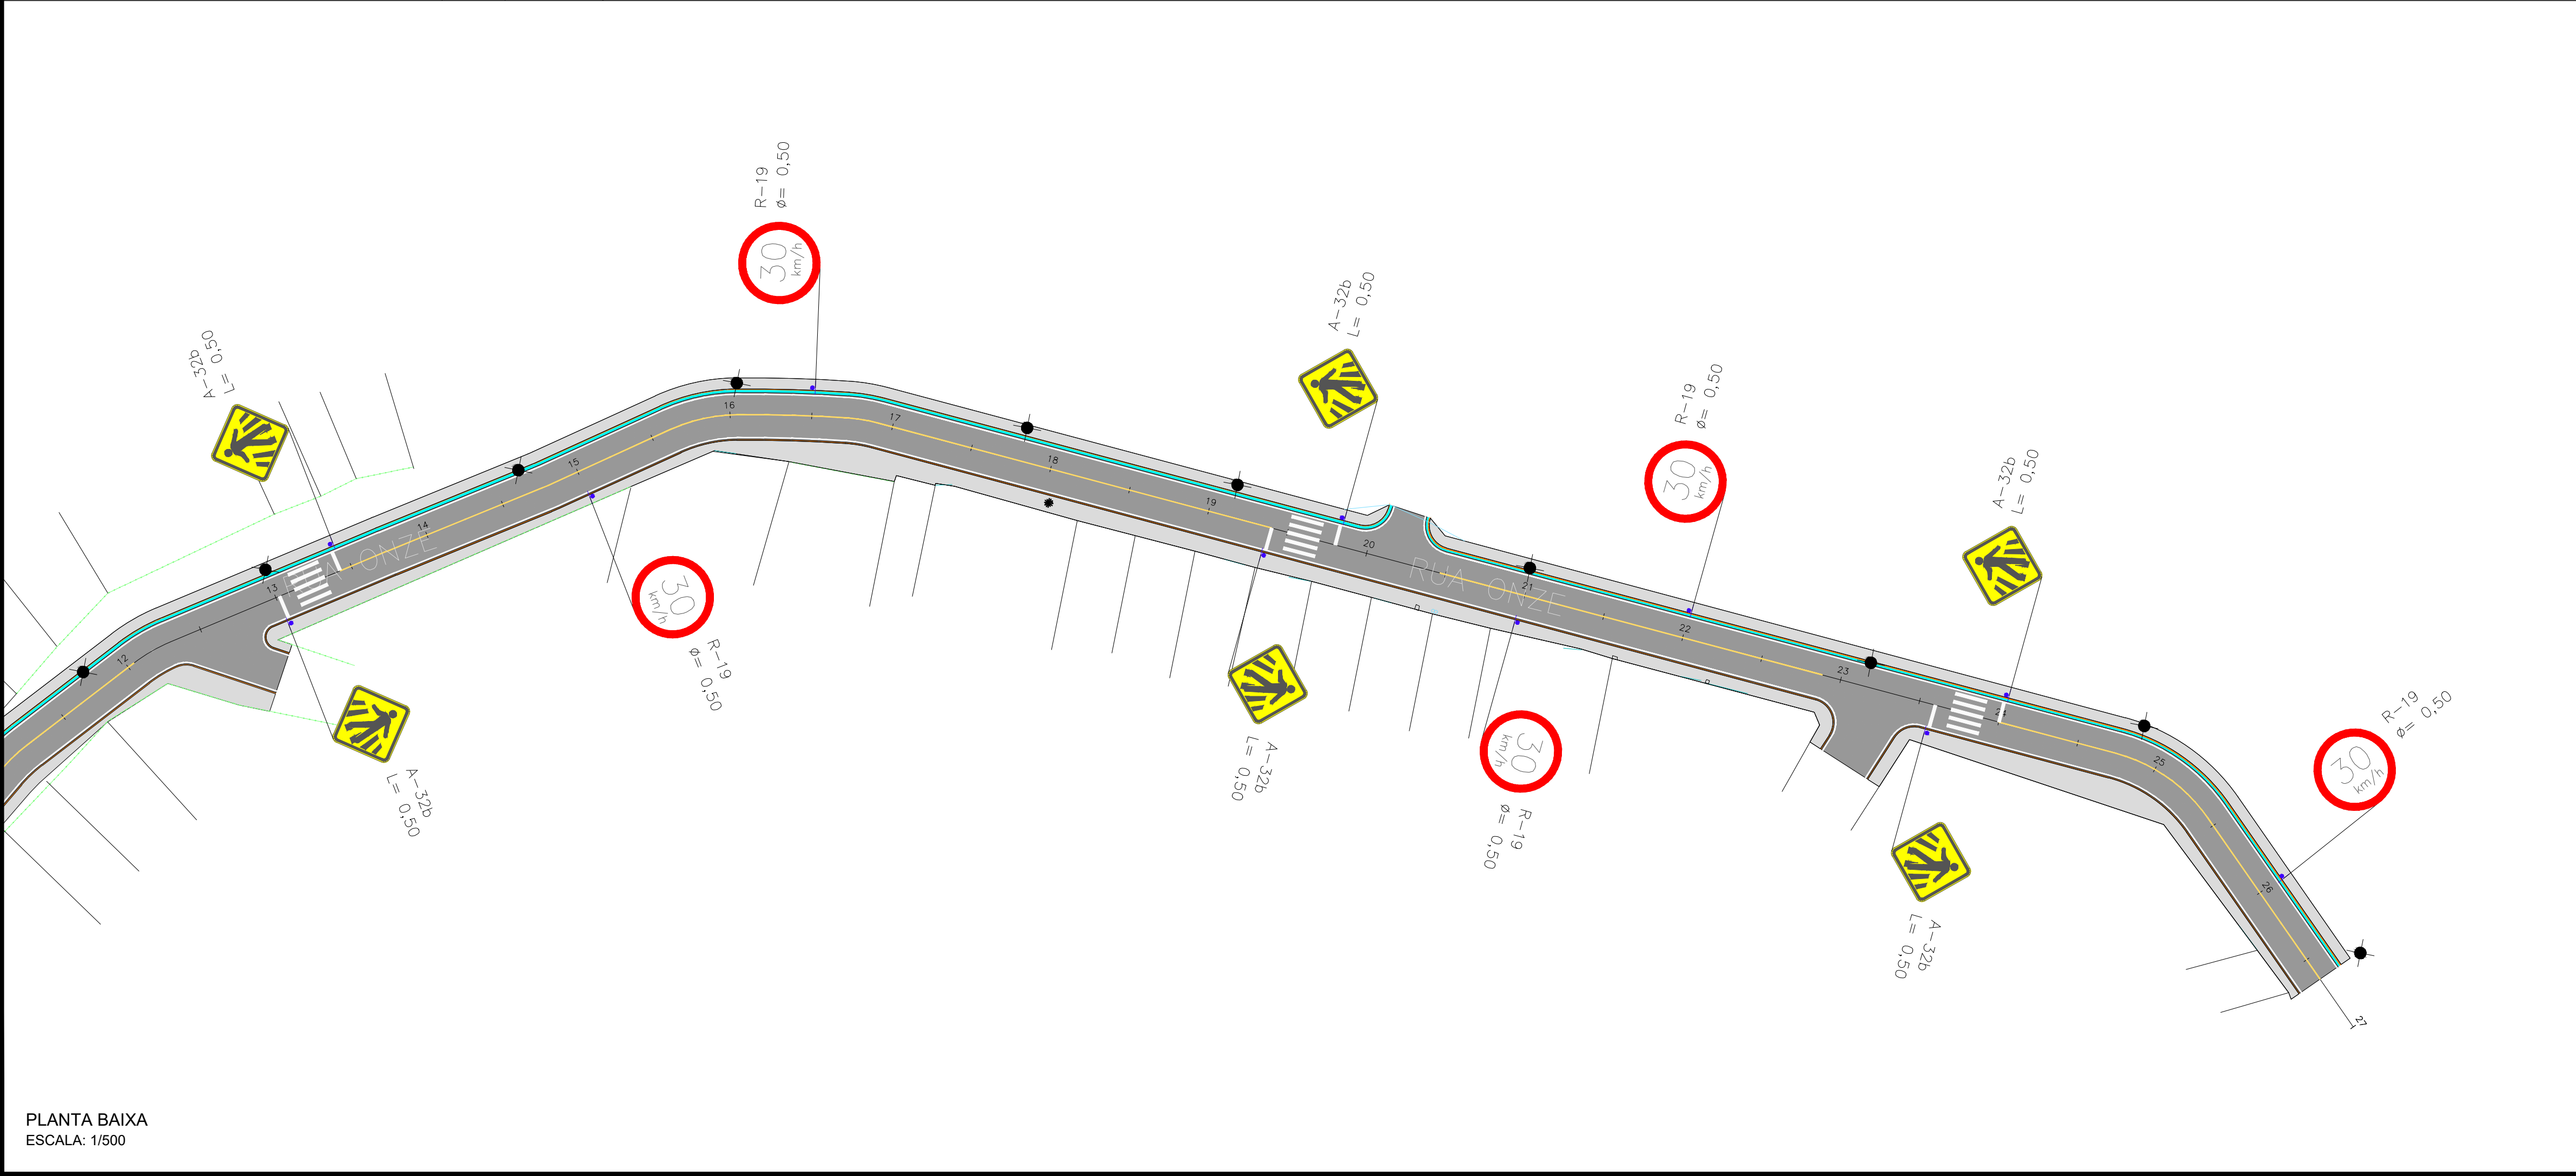


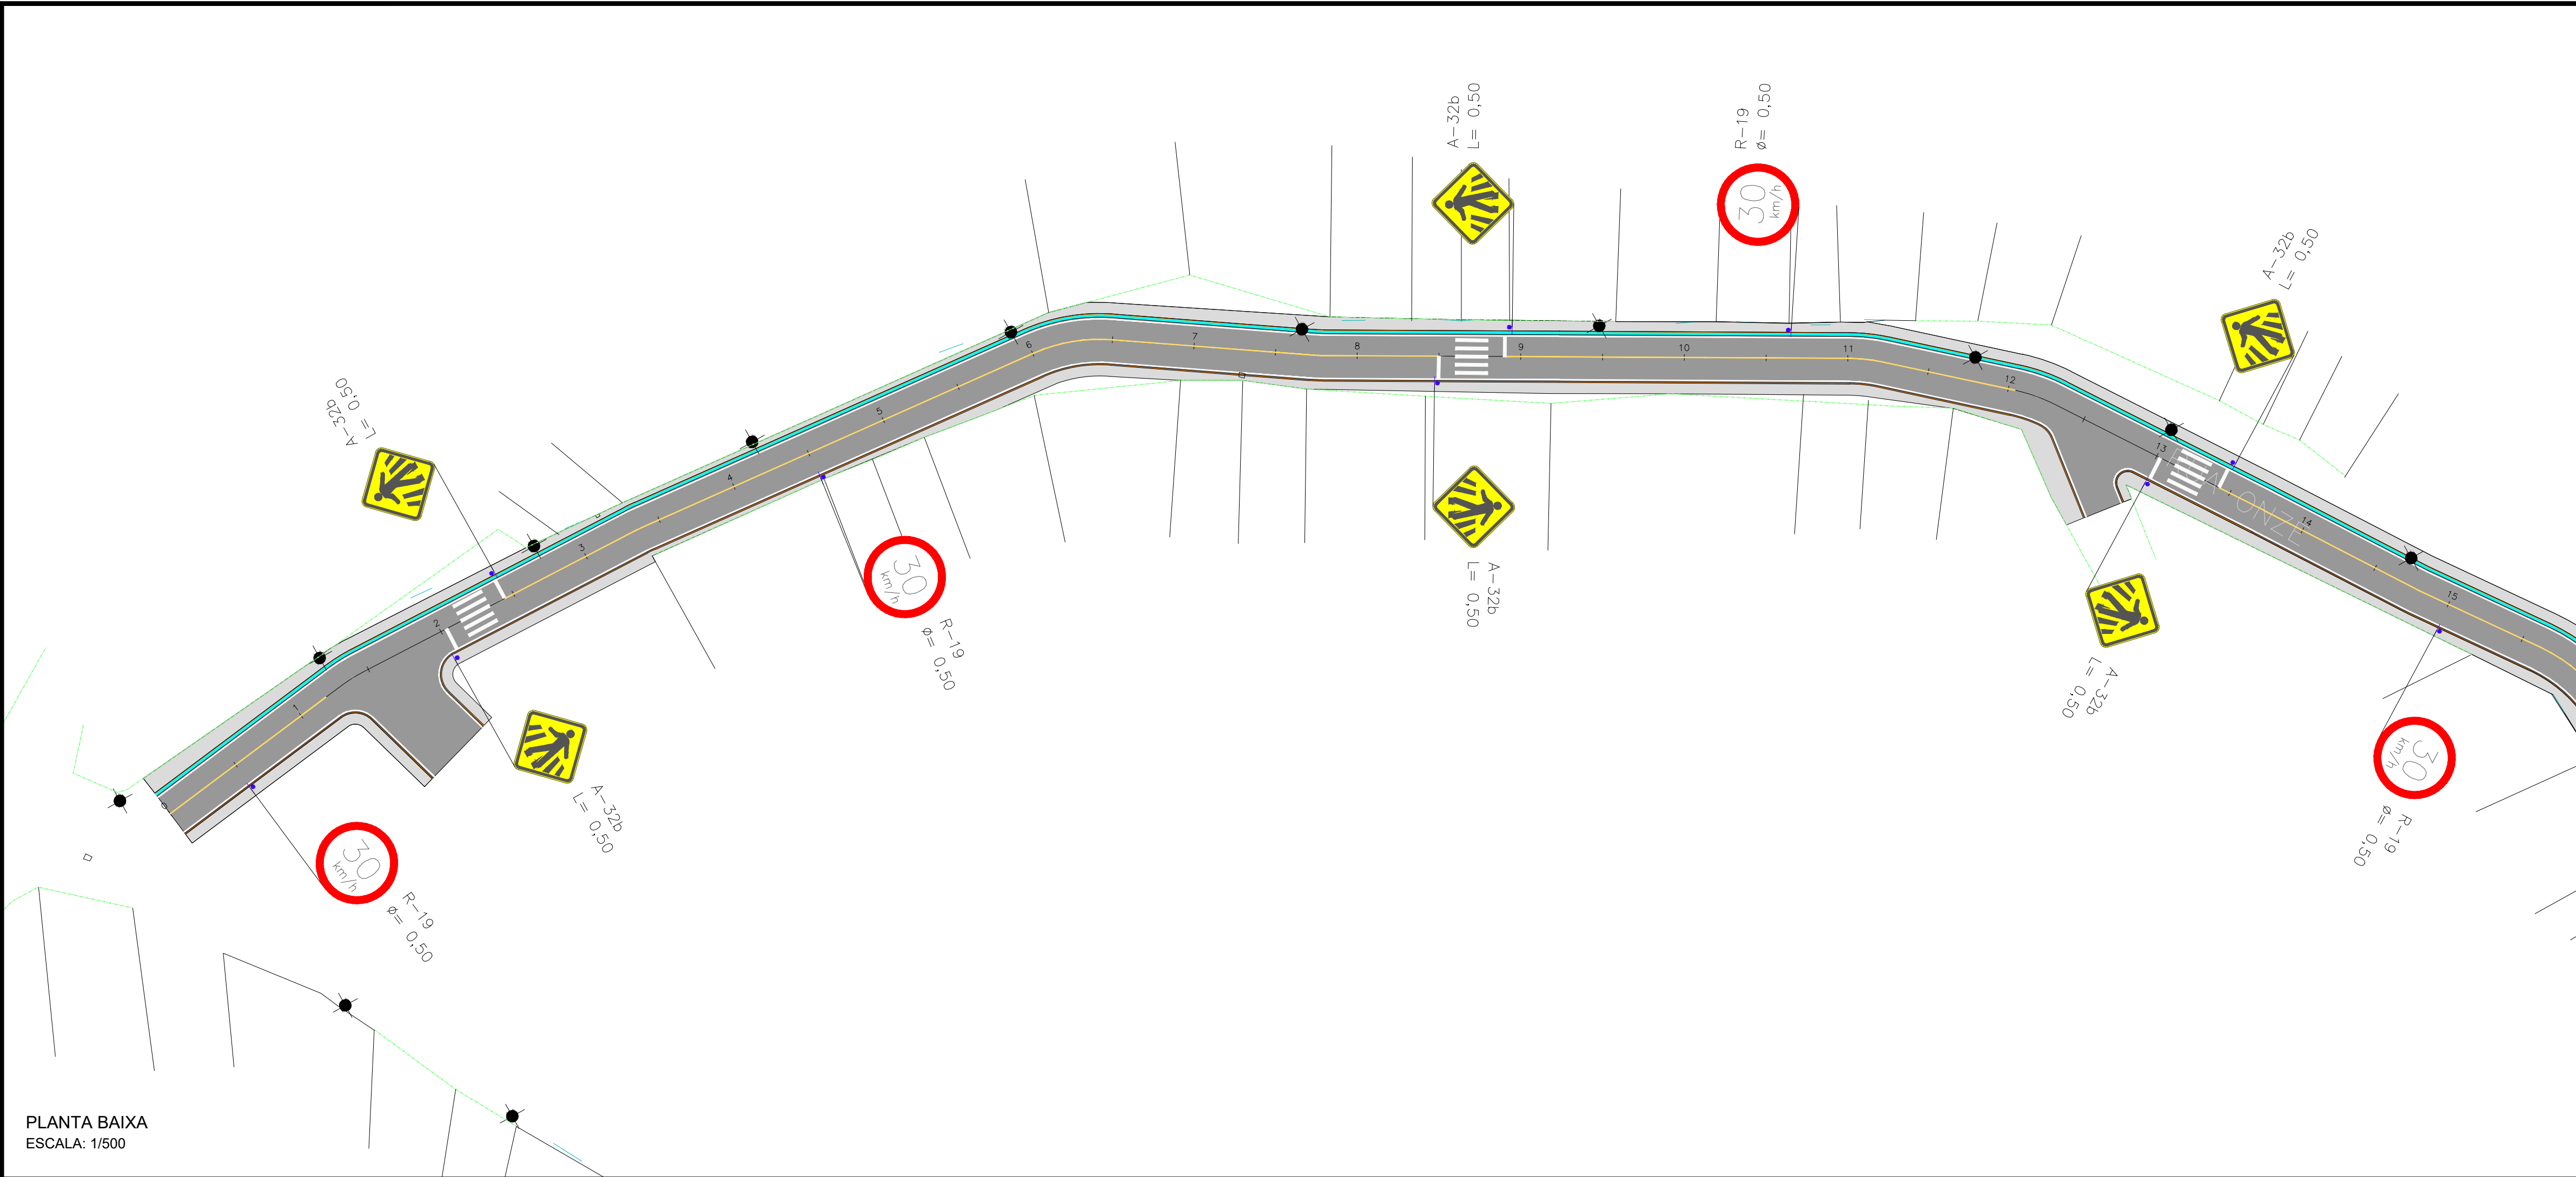

CONVENÇÕES

Poste AT

Poste BT

Sarjeta projetada

Edificação

Meio-fio

Pavimento CBUQ

Passeio em concreto

Eixo de projeto

SINALIZAÇÃO VERTICAL

VISTA SUPERIOR

VISTA FRONTAL

PLACA DE REGULAMENTAÇÃO

PLACA DE ADVERTÊNCIA

PLACA DE INDICAÇÃO

SINALIZAÇÃO HORIZONTAL

LINHA DE BORDO (LBO)

LINHA SIMPLES CONTÍNUA (LFO-1)

LINHA DE CONTINUIDADE (LCO)

FAIXA DE TRAVESSIA DE PEDESTRE (FTP) E LINHA DE RETENÇÃO (LRE)

QUADRO DE QUANTIDADES		
ITEM	QUANTIDADE	ÁREA
FORNECIMENTO E INSTALAÇÃO DE PLACA DE SINALIZAÇÃO EM CHAPA DE AÇO	-	-
PLACA DE REGULAMENTAÇÃO (R-19)	08un	14,80m²
PLACA DE ADVERTÊNCIA (A-32b)	10un	18,50m²
FORNECIMENTO E INSTALAÇÃO DE SUPORTE DE MADEIRA PARA PLACAS DE SINALIZAÇÃO EM CONCRETO, COM H+ DE 2,5 M E SEÇÃO DE 7,5 X 7,5 CM	18un	-
PINTURA DE FAIXA COM PLÁSTICO A FRIO TRICOMPONENTE À BASE DE RESINAS METACRÍLICAS POR ASPERSÃO - ESPESSURA DE 0,6 MM (M²)	-	-
FTP	25un	40,00m²
LRE	10un	10,00m²
FAIXA (LFO-1)	428,58m	42,86m²
FAIXA (LBO)	1087,71m	108,77m²

PREFEITURA DE CABO DE SANTO AGOSTINHO
Secretaria Executiva de Obras Públicas - SEOBP

PROJETO : PROJETO DE SINALIZAÇÃO

OBRA: PAVIMENTAÇÃO DE RUAS NO MUNICÍPIO DE CABO DE SANTO AGOSTINHO, PERNAMBUCO.

ENDEREÇO : RUA ONZE, CIDADE JARDIM, CABO DE SANTO AGOSTINHO - PE

PROPRIETÁRIO : PREFEITURA DO CABO DE SANTO AGOSTINHO/PE
SECRETARIA EXECUTIVA DE OBRAS PÚBLICAS - SEOBP

ASSINATURA:

RESPONSÁVEL TÉCNICO:

CREA:

VISTO CREA:

ART:

RESPONSÁVEL TÉCNICO DA OBRA:

CREA:

VISTO CREA:

ART:

ASSINATURA:

CONTEÚDO: PLANTA BAIXA

ÁREAS:

TERRENO:

CONSTRUÇÃO:

DATA: MARÇO/2026

ESCALA: INDICADA

ARQUIVO:

PRANCHA: 1/1

REV: Rev. 00