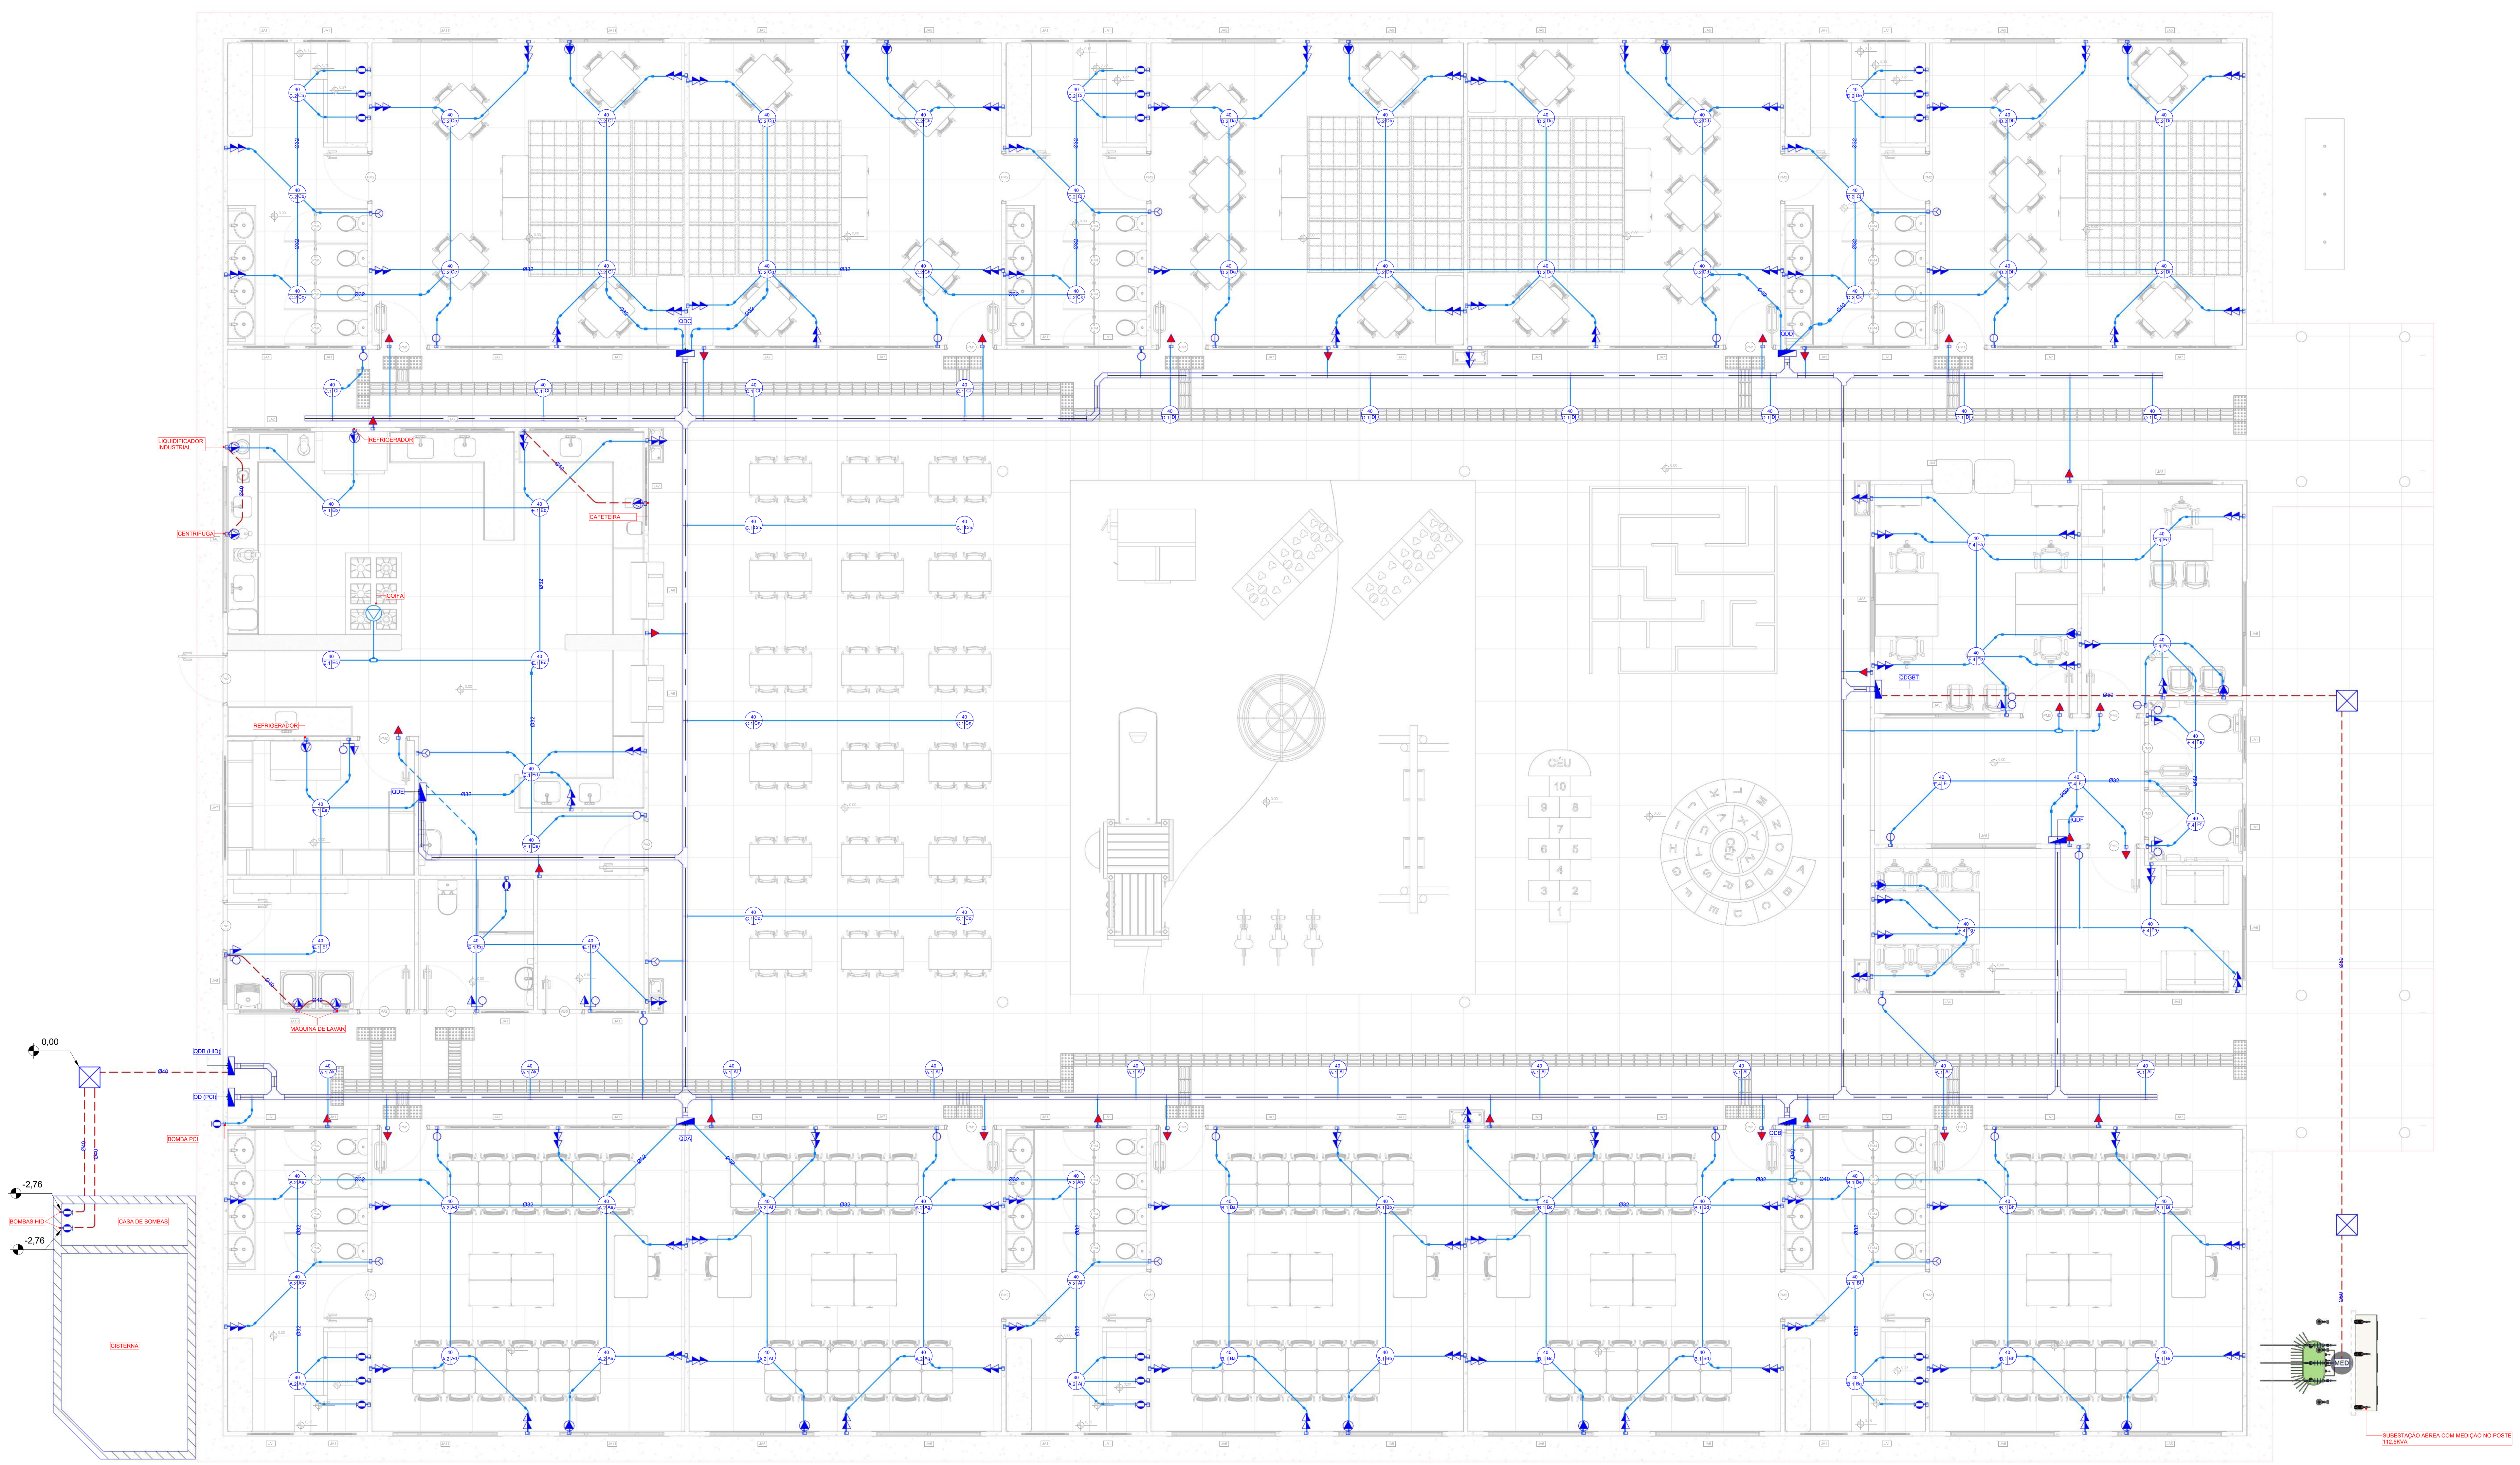

PLANTA BAIXA
ESCALA 1:50

Quantitativo de Itens de Proteção - QDA

Descrição	Icc (KA)	QTD
Barramento de Neutro/Terra com 24 entradas		2
Dispositivo de Proteção a Surtos (DPS) Monopolar 385V 45kA		4
Interruptor Diferencial Tetrapolar IDR 25 A		3
Mini Disjuntor Termo Magnético Monopolar de 10 A Curva B	5	2
Mini Disjuntor Termo Magnético Monopolar de 10 A Curva C	5	2
Mini Disjuntor Termo Magnético Monopolar de 16 A Curva B	5	2
Mini Disjuntor Termo Magnético Monopolar de 25 A Curva B	5	6
Mini Disjuntor Termo Magnético Tripolar de 40 A Curva B	5	1

Quantitativo de Itens de Proteção - QDD

Descrição	Icc (KA)	QTD
Barramento de Neutro/Terra com 24 entradas		2
Dispositivo de Proteção a Surtos (DPS) Monopolar 385V 45kA		4
Interruptor Diferencial Tetrapolar IDR 25 A		3
Mini Disjuntor Termo Magnético Monopolar de 10 A Curva B	5	3
Mini Disjuntor Termo Magnético Monopolar de 10 A Curva C	5	2
Mini Disjuntor Termo Magnético Monopolar de 16 A Curva B	5	3
Mini Disjuntor Termo Magnético Monopolar de 25 A Curva B	5	3
Mini Disjuntor Termo Magnético Tripolar de 32 A Curva B	5	1

Quantitativo de Itens de Proteção - QD (PCI)

Descrição	Icc (KA)	QTD
Barramento de Neutro/Terra com 8 entradas		2
Dispositivo de Proteção a Surtos (DPS) Monopolar 385V 45kA		3
Interruptor Diferencial Tetrapolar IDR 25 A		1
Mini Disjuntor Termo Magnético Bipolar de 20 A Curva B	5	1
Mini Disjuntor Termo Magnético Monopolar de 10 A Curva B	5	1
Mini Disjuntor Termo Magnético Monopolar de 32 A Curva B	5	1

Quantitativo de Itens de Proteção - QDB

Descrição	Icc (KA)	QTD
Barramento de Neutro/Terra com 24 entradas		2
Dispositivo de Proteção a Surtos (DPS) Monopolar 385V 45kA		4
Interruptor Diferencial Tetrapolar IDR 25 A		3
Mini Disjuntor Termo Magnético Monopolar de 10 A Curva B	5	3
Mini Disjuntor Termo Magnético Monopolar de 10 A Curva C	5	1
Mini Disjuntor Termo Magnético Monopolar de 16 A Curva B	5	3
Mini Disjuntor Termo Magnético Monopolar de 25 A Curva B	5	3
Mini Disjuntor Termo Magnético Tripolar de 32 A Curva B	5	1

Quantitativo de Itens de Proteção - QDE

Descrição	Icc (KA)	QTD
Barramento de Neutro/Terra com 24 entradas		2
Dispositivo de Proteção a Surtos (DPS) Monopolar 385V 45kA		4
Interruptor Diferencial Tetrapolar IDR 25 A		2
Mini Disjuntor Termo Magnético Monopolar de 10 A Curva B	5	9
Mini Disjuntor Termo Magnético Monopolar de 10 A Curva C	5	1
Mini Disjuntor Termo Magnético Monopolar de 25 A Curva B	5	1
Mini Disjuntor Termo Magnético Tripolar de 20 A Curva B	5	1

Quantitativo de Itens de Proteção - QDB (HID)

Descrição	Icc (KA)	QTD
Barramento de Neutro/Terra com 8 entradas		2
Dispositivo de Proteção a Surtos (DPS) Monopolar 385V 45kA		3
Interruptor Diferencial Tetrapolar IDR 25 A		1
Mini Disjuntor Termo Magnético Bipolar de 16 A Curva B	5	1
Mini Disjuntor Termo Magnético Monopolar de 10 A Curva B	5	2

Quantitativo de Itens de Proteção - QDC

Descrição	Icc (KA)	QTD
Barramento de Neutro/Terra com 24 entradas		2
Dispositivo de Proteção a Surtos (DPS) Monopolar 385V 45kA		4
Interruptor Diferencial Tetrapolar IDR 25 A		3
Mini Disjuntor Termo Magnético Monopolar de 10 A Curva B	5	2
Mini Disjuntor Termo Magnético Monopolar de 10 A Curva C	5	2
Mini Disjuntor Termo Magnético Monopolar de 16 A Curva B	5	2
Mini Disjuntor Termo Magnético Monopolar de 25 A Curva B	5	6
Mini Disjuntor Termo Magnético Tripolar de 40 A Curva B	5	1

Quantitativo de Itens de Proteção - QDF

Descrição	Icc (KA)	QTD
Barramento de Neutro/Terra com 12 entradas		2
Dispositivo de Proteção a Surtos (DPS) Monopolar 385V 45kA		4
Interruptor Diferencial Tetrapolar IDR 25 A		1
Mini Disjuntor Termo Magnético Monopolar de 10 A Curva B	5	4
Mini Disjuntor Termo Magnético Monopolar de 10 A Curva C	5	1
Mini Disjuntor Termo Magnético Monopolar de 16 A Curva B	5	2
Mini Disjuntor Termo Magnético Tripolar de 16 A Curva B	5	1

Quantitativo de Itens de Proteção - QDGBT

Descrição	Icc (KA)	QTD
Barramento de Neutro/Terra com 12 entradas		1
Barramento de Neutro/Terra com 24 entradas		1
Dispositivo de Proteção a Surtos (DPS) Monopolar 385V 45kA		4
Interruptor Diferencial Tetrapolar IDR 125 A		1
Mini Disjuntor Termo Magnético Bipolar de 10 A Curva B	5	1
Mini Disjuntor Termo Magnético Bipolar de 20 A Curva B	5	1
Mini Disjuntor Termo Magnético Tripolar de 16 A Curva B	5	1
Mini Disjuntor Termo Magnético Tripolar de 20 A Curva B	5	1
Mini Disjuntor Termo Magnético Tripolar de 32 A Curva B	5	2
Mini Disjuntor Termo Magnético Tripolar de 40 A Curva B	5	2
Mini Disjuntor Termo Magnético Tripolar de 125 A Curva B	5	1

Quantitativo de Fiação Elétrica do Projeto ELÉTRICO_MARAGOGI

Seção do Cabo (mm²)	Tipo de Cabo	Isolação	Condutor	Cor	Comprimento(m)	Comprimento Corrigido(m)
1,5	Isolado	PVC	Fase A	Vermelho	183,23	219,87
1,5	Isolado	PVC	Fase B	Preto	101,96	122,36
1,5	Isolado	PVC	Neutro	Azul	313,33	376,00
1,5	Isolado	PVC	Retorno	Amarelo	429,59	515,51
2,5	Isolado	PVC	Fase A	Vermelho	306,05	367,26
2,5	Isolado	PVC	Fase B	Preto	226,20	271,45
2,5	Isolado	PVC	Fase C	Branco	340,97	409,16
2,5	Isolado	PVC	Neutro	Azul	873,22	1047,86
2,5	Isolado	PVC	Terra	Verde	873,22	1047,86
4,0	Isolado	PVC	Fase A	Vermelho	181,56	217,87
4,0	Isolado	PVC	Fase B	Preto	133,32	159,99
4,0	Isolado	PVC	Fase C	Branco	129,23	155,07
4,0	Isolado	PVC	Neutro	Azul	257,88	309,45
4,0	Isolado	PVC	Terra	Verde	257,88	309,45
6,0	Isolado	PVC	Fase A	Vermelho	78,90	94,68
6,0	Isolado	PVC	Fase B	Preto	79,19	95,03
6,0	Isolado	PVC	Fase C	Branco	78,90	94,68
6,0	Isolado	PVC	Neutro	Azul	236,98	284,38
6,0	Isolado	PVC	Terra	Verde	236,98	284,38
10,0	Isolado	PVC	Fase A	Vermelho	86,09	103,31
10,0	Isolado	PVC	Fase B	Preto	86,09	103,31
10,0	Isolado	PVC	Fase C	Branco	86,09	103,31
10,0	Isolado	PVC	Neutro	Azul	86,09	103,31
10,0	Isolado	PVC	Terra	Verde	86,09	103,31
25,0	Isolado	PVC	Neutro	Azul	25,65	30,78
25,0	Isolado	PVC	Terra	Verde	25,65	30,78
50,0	Isolado	PVC	Fase A	Vermelho	25,65	30,78
50,0	Isolado	PVC	Fase B	Preto	25,65	30,78
50,0	Isolado	PVC	Fase C	Branco	25,65	30,78

LEGENDA

1 a / G.1 a / E.1 a — CIRCUITO E COMANDO, RESPECTIVAMENTE. PREFÍXO "G" INDICA CICUITO DO GERADOR, PREFÍXO "E" INDICA CIRCUITO DE EMERGÊNCIA	40 / 1 a — POTÊNCIA / CIRCUITO COMANDO
CABO FASE, NEUTRO, TERRA E RETORNO, RESPECTIVAMENTE - #1,5m² OU INDICADO, CONF. NBR NM 247-3, NBR NM 243 E NBR 7286	ELETRODUTO CORRUGADO FLEXÍVEL REFORÇADO EMBUTIDO NA LAJE - Ø3/4" OU INDICADO, CONFORME NBR 15465
ELETRODUTO CORRUGADO FLEXÍVEL SOBREPOSTO - Ø3/4" OU INDICADO, CONFORME NBR 15465	ELETRODUTO PVC RÍGIDO - Ø3/4" OU INDICADO, CONFORME NBR 15465
ELETRODUTO DE PEAD EMBUTIDO NO PISO - Ø1.1/4" OU INDICADO, CONFORME NBR 15715	ELETRODUTO PVC RÍGIDO EMBUTIDO NO PISO OU ENTERRADO - Ø3/4" OU INDICADO, CONFORME NBR 15465
ELETRODUTO CORRUGADO FLEXÍVEL REFORÇADO NO PISO / CONTRAPISO - Ø3/4" OU INDICADO, CONFORME NBR 15465	CABO PP 3#1,5mm² PARA LIGAÇÃO SOBRE O FORRO - ISOLAÇÃO PVC FIXADO JUNTO À LAJE COM PRESILHA DE LATÃO, CONFORME NBR 7286
ELETRODUTO DE PEAD EMBUTIDO NO PISO OU ENTERRADO - Ø1.1/4" OU INDICADO, CONFORME NBR 15715	MALHA DE ATERRAMENTO - CABO DE COBRE NÚ #95mm² OU INDICADO, CONFORME NBR 5349
ELETROCALHA OU PERFILADO, DIMENSÕES E ALTURAS INDICADAS EM PLANTA	BARRAMENTO BLINDADO - MODELO INDICADO NO PROJETO LEGAL
ELETROCALHA OU PERFILADO EXCLUSIVOS PARA CARREGADORES VEÍCULARES, DIMENSÕES E ALTURAS INDICADAS EM PLANTA	ELETROCALHA OU PERFILADO COM DOIS SEPTOS SEPARANDO CIRCUITOS DO GERADOR. DIMENSÕES E ALTURAS INDICADAS EM PLANTA
PONTO DE LUZ NO EM CONDULETE NO TETO OU EM ELETROCALHA	PONTO DE LUZ NO TETO EM CAIXA OCTOGONAL 4x4"
PONTO DE LUZ NA PAREDE - H=1,80m	PONTO DE LUZ NO PISO
PONTO DE LUZ NA PISCINA - SEGUIR ALTURA CONFORME PROJETO	PONTO DE LUZ NO FORRO, CONFORME PROJETO ESPECÍFICO
PONTO DE LUZ EM ARANDELA COM CONDULETE, 4X2 - H=1,80m	PONTO DE LUZ EM ARANDELA COM CAIXA METÁLICA 4X2 - H=1,80m
INTERRUPTOR SIMPLES DE UMA, DUAS E TRÊS TECLAS, EMBUTIDO EM CAIXA 4X2 - H=1,10m	SENSOR DE LUMINOSIDADE NA PAREDE, EMBUTIDO EM CAIXA 4X2 - H=1,80m OU TETO
INTERRUPTOR INTERMEDIÁRIO DE UMA, DUAS E TRÊS TECLAS, EMBUTIDO EM CAIXA 4X2 - H=1,10m	INTERRUPTOR PARALELO DE UMA, DUAS E TRÊS TECLAS, EMBUTIDO EM CAIXA 4X2 - H=1,10m
INTERRUPTOR REVERSÍVEL PARA CORTINEIRO EMBUTIDO EM CAIXA 4X2 - H=1,10m	INTERRUPTOR PULSADOR E PULSADOR COM LUZ, EMBUTIDO EM CAIXA 4X2 - H=1,10m
SENSOR DE PRESENÇA NO TETO, EMBUTIDO OU SOBREPOSTO EM CAIXA 4X2 - H=1,80m OU TETO	SENSOR DE PRESENÇA NA PAREDE, EMBUTIDO EM CAIXA 4X2 - H=1,80m OU TETO
TOMADA BAIXA 2P+T, 10A, EMBUTIDO EM CAIXA 4X2 - BAIXA, MÉDIA E ALTA - H=0,30m, H=1,10m, H=2,20m RESPECTIVAMENTE	TOMADA DE PISO E DE TETO, RESPECTIVAMENTE 2P+T, 10A
TOMADA BAIXA 2P+T, 20A, EMBUTIDO EM CAIXA 4X2 - BAIXA, MÉDIA E ALTA - H=0,30m, H=1,10m, H=2,20m RESPECTIVAMENTE	TOMADA DUPLA DE TETO, 2P+T, 10A, EM CAIXA 4X2
TOMADA DE PISO E DE TETO, RESPECTIVAMENTE 2P+T, 20A	TOMADA 2P+T, 10A, NO PISO, RESISTENTE A INTEMPÉRIES
TOMADA BAIXA 2P+T, 10A, COM PONTO DE TOMADA USB EMBUTIDO EM CAIXA 4X2 - BAIXA E MÉDIA - H=0,30m, H=1,10m RESPECTIVAMENTE	TOMADA 2P+T, 10A, EMBUTIDO EM CAIXA 4X2, RESISTENTE A INTEMPÉRIES - H=0,30m, H=1,10m, H=2,20m RESPECTIVAMENTE
TOMADA 2P+T, 20A, EMBUTIDO EM CAIXA 4X2, RESISTENTE A INTEMPÉRIES - H=0,30m, H=1,10m, H=2,20m RESPECTIVAMENTE	TOMADA 2P+T, 10A, 220V (MÓDULO VERMELHO), EMBUTIDO EM CAIXA 4X2 - H=0,30m, H=1,10m, H=2,20m RESPECTIVAMENTE
TOMADA 2P+T, 20A, 220V (MÓDULO VERMELHO), EMBUTIDO EM CAIXA 4X2 - H=0,30m, H=1,10m, H=2,20m RESPECTIVAMENTE	PONTO DE FORÇA PARA PAINEL DE TELECOMUNICAÇÃO
PONTO DE FORÇA COM PLACA SAÍDA DE FIO, EMBUTIDO EM CAIXA 4X2 - BAIXA E ALTA - H=1,10m, H=2,20m RESPECTIVAMENTE	CAIXA DE PASSAGEM NO TETO EM CAIXA OCTOGONAL 4X4
CAMPAINHA TIPO CIGARRA, EMBUTIDO EM CAIXA 4X2 - H=2,10m	EXAUSTOR EM CAIXA METÁLICA 4X2
PONTO PARA VENTOKIT NO TETO EM CAIXA 4X2	CAIXA 4X2 NO TETO PARA BLOCO AUTÔNOMO
CAIXA 4X2 NA PAREDE PARA BLOCO AUTÔNOMO H=2,10m	CAIXA DE PASSAGEM 180X180X8,2cm OU INDICADO - NO PISO
QUADRO GERAL DE LUZ E FORÇA EMBUTIDO, TAMANHO CONFORME DIAGRAMA UNIFILAR DO QUADRO	CAIXA DE PASSAGEM 180X180X8,2cm OU INDICADO - NO TETO
CAIXA 4X2 OU INDICADO - BAIXA, MÉDIA E ALTA - H=0,30m, H=1,10m, H=2,20m RESPECTIVAMENTE	HASTE DE ATERRAMENTO
CAIXA PARA INSPEÇÃO COM HASTE DE ATERRAMENTO	TOMADA 2P+T, 20A, EM CONDULETE - BAIXA, MÉDIA E ALTA - H=0,30m, H=1,10m, H=2,20m RESPECTIVAMENTE
TOMADA 2P+T, 10A, EM CONDULETE - BAIXA, MÉDIA E ALTA - H=0,30m, H=1,10m, H=2,20m RESPECTIVAMENTE	INTERRUPTOR SIMPLES, EM CONDULETE - H=1,10m
CONDULETE COM PLACA CEGA - H= 0,30m	INTERRUPTOR SIMPLES E TOMADA 2P+T, 20A E 20A RESPECTIVAMENTE, EM CONDULETE - H=1,10m
PONTO PARA TROCADOR DE CALOR EM CONDULETE COM PLACA CEGA - H= 0,30m	TOMADA EM CONDULETE NA PAREDE PARA ILUMINAÇÃO DE EMERGÊNCIA H=2,10m
INTERRUPTOR SIMPLES E TOMADA 2P+T, 10A E 20A RESPECTIVAMENTE, EM CONDULETE - H=1,10m	TOMADA 2P+T, 10A, EM CONDULETE NO TETO OU ELETROCALHA, PARA ILUMINAÇÃO DE EMERGÊNCIA
TOMADA INDUSTRIAL SOBREPOSTA DE 5 POLOS (3P+N+T) - H=0,30m	PONTO PARA CARREGADOR DE CARRO ELÉTRICO EM CONDULETE COM PLACA CEGA - H= 0,30m
TOMADA 2P+T, 10A, EM CONDULETE NO TETO OU ELETROCALHA	CAIXA DE PASSAGEM 40X40X40 CM OU INDICADO - METÁLICA - SOBREPOSTA NO TETO
ESPERA PARA CARREGADOR DE CARRO ELÉTRICO - CAIXA DE PASSAGEM 13X13X8,2cm NO TETO	CAIXA DE PASSAGEM 40X40X40 CM OU INDICADO - METÁLICA - COM DISPOSITIVO PARA LACRE - SOBREPOSTA NO TETO
CAIXA DE PASSAGEM E TAMPA CEGA EM ALUMÍNIO NO PISO, 4X2 E 4X4, RESPECTIVAMENTE	

OBS: Alturas dos pontos das paredes em relação ao centro da caixa.

02-ELE-ELETRODUTOS

Descrição	Comprimento
Eletroduto de PVC Rígido Roscável, pesado, anti chama, na cor preta, conforme NBR 15465 - Ø25	389,72
Eletroduto de PVC Rígido Roscável, pesado, anti chama, na cor preta, conforme NBR 15465 - Ø32	71,07
Eletroduto de PVC Rígido Roscável, pesado, anti chama, na cor preta, conforme NBR 15465 - Ø40	3,20
Eletroduto flexível corrugado PEAD, conforme NBR15715 - Ø40	14,32
Eletroduto flexível corrugado PEAD, conforme NBR15715 - Ø50	20,79
Eletroduto flexível corrugado reforçado, médio, em PVC na cor laranja antichamas, conforme NBR15465 - Ø25	269,43
Eletroduto flexível corrugado reforçado, médio, em PVC na cor laranja antichamas, conforme NBR15465 - Ø32	8,01
Eletroduto flexível corrugado reforçado, médio, em PVC na cor laranja antichamas, conforme NBR15465 - Ø40	2,27

01-ELE-COMPONENTES

Descrição	Quantidade
	5
Adaptador de Redução para Condulete de PVC, Ø1"x3/4"	15
Adaptador para Condulete de PVC, Ø1"	1
Caixa de Luz 4"x2", de embutir, em PVC na cor amarelo para eletroduto corrugado	35
Caixa octogonal 4"x4" com fundo móvel, em PVC na cor amarela para eletroduto corrugado	104
Condulete de PVC multiplo antichamas na cor cinza, Ø1", sem tampa, com 5 entradas	6
Curva 45° para eletroduto rígido de PVC, DN25mm, rosca Ø3/4" BSP conforme ABNT NBR 15465	225
Curva 45° para eletroduto rígido de PVC, DN32mm, rosca Ø1" BSP conforme ABNT NBR 15465	18
Curva 45° para eletroduto rígido de PVC, DN40mm, rosca Ø1.1/4" BSP conforme ABNT NBR 15465	2
Curva 90° para eletroduto rígido de PVC, DN25mm, rosca Ø3/4" BSP conforme ABNT NBR 15465	195
Curva 90° para eletroduto rígido de PVC, DN32mm, rosca Ø1" BSP conforme ABNT NBR 15465	9
Curva 90° para eletroduto rígido de PVC, DN40mm, rosca Ø1.1/4" BSP conforme ABNT NBR 15465	2
inexistente	2
Luva para eletroduto de PVC rígido, DN25mm, rosca Ø3/4" BSP conforme ABNT NBR 15465	840
Luva para eletroduto de PVC rígido, DN32mm, rosca Ø1" BSP conforme ABNT NBR 15465	54
Luva para eletroduto de PVC rígido, DN40mm, rosca Ø1.1/4" BSP conforme ABNT NBR 15465	8
Tampa Cega para Condulete de PVC antichama na cor cinza	5
Tampa para Tomada Hexagonal Horizontal para Condulete de PVC antichama na cor cinza	1
40X40X10	3
Conjunto montado com 1 Interruptor Simples, 10A 250V~, 4"x2"	5
Conjunto montado de 1 Tomada 2P+T, 10A, posto horizontal, 4"x2"	29
Conjunto montado de 2 Interruptores Simples + 1 Tomada 2P+T, 10A, 4"x2"	1
Conjunto montado de 1 Tomada 2P+T, 10A, posto horizontal, 4"x2"	1
Conjunto montado com plafonier, soquete e lâmpada LED compacta em caixa octogonal 4"x4"	104
Barramento neutro e terra 18/24 disjuntores	27
Quadro de Distribuição 18/24 Disjuntores, de embutir, fabricado em PVC antichamas, com barramento de terra e neutro, porta branca, dimensões 350x379x78,7mm.	9

03-ELE-BANDEJA DE CABOS

Descrição	Comprimento
perfurada - 100x100mm	118,36

08-ELE-CURVAS FLEXÍVEIS

Classificação	Descrição	Nível	Comprimento
Eletrodutos	Eletroduto flexível corrugado PEAD, conforme NBR15715		0,39
Eletrodutos	Eletroduto flexível corrugado Reforçado, em PVC na cor laranja antichamas, conforme NBR15465		0,86

LISTA DE MATERIAIS (SUBESTAÇÃO)

wttw	ITEM	DESCRIÇÃO DO MATERIAL
18	Arruela_M10	Galvanizado
1	Caixa_conjunto_de_medição_BT_(externa)	Caixa metálica em chapa de ferro nº 18 (1,27mm) protegida com duas demão de zarcão, alumínio ou aço inoxidável
3	Chave_fusivel	Chave fusível - com elos fusíveis 15K
4	Cruzeta_de_Concreto_2000mm	Cruzeta de concreto
1	t. Disjuntor 350A Caixa Moldada	Disjuntor Caixa Moldada Tripolar 350A, conforme IEC 60947-2
3	Conjunto-isolador_de_sustentação	Isolador polimérico de ancoragem e suspensão tensão nominal 15 kv
1	Painel_de_madeira_600x1500x20mm	Painel de madeira com espessura de 20mm
1	Painel_de_madeira_1200x1500x20mm	Painel de madeira com espessura de 20mm
3	Para_raios_fixação_cruzeta_15kV	Para-raios 15kV/10kA
6	Parafuso_M10_50mm	Galvanizado
12	Parafuso_M10_140mm	Galvanizado
1	Perfi_ U_rede_compacta - 900mm	Perfil galvanizado
18	Porca_M10	Porca quadrada - Galvanizada
1	Poste 12 m - 600 daN	Poste circular de concreto
6	Suporte_tipo_L	Ferro fundido modular galvanizado a fogo
1	Transformador_112,5_kVA	Transformador trifásico - 13,8kV - a óleo -112,5 kVA

PROPONENTE: PREFEITURA MUNICIPAL DO CABO DE SANTO AGOSTINHO — CNPJ: 11.294.402/0001-62

RESP. TÉCNICO: Maria Izabel A. da Silva — CAU / CREA: A288444-5

PROPRIETÁRIO:
PREFEITURA MUNICIPAL DO CABO DE SANTO AGOSTINHO

OBRA: CONSTRUÇÃO DE UMA CRECHE COM 10 SALAS NA CIDADE DO CABO DE SANTO AGOSTINHO - PE

ENDEREÇO:
AVENIDA SERRARIA, ANTIGO RESTAURANTE ALFREDÃO PE - 60 - CABO DE SANTO AGOSTINHO - PE

PREFEITURA DE CABO DE SANTO AGOSTINHO PE

CONTEÚDO:
PLANTA BAIXA
LEGENDA
QUANTITATIVO

ESCALA: 1:100

FOLHA: 01 /01

ELÉTRICO

NOMENCLATURA DA FOLHA: CAB-CRE-2025-ELE-PLB-R00-P01

NÚMERO DA REVISÃO: R00

05/11/2025