
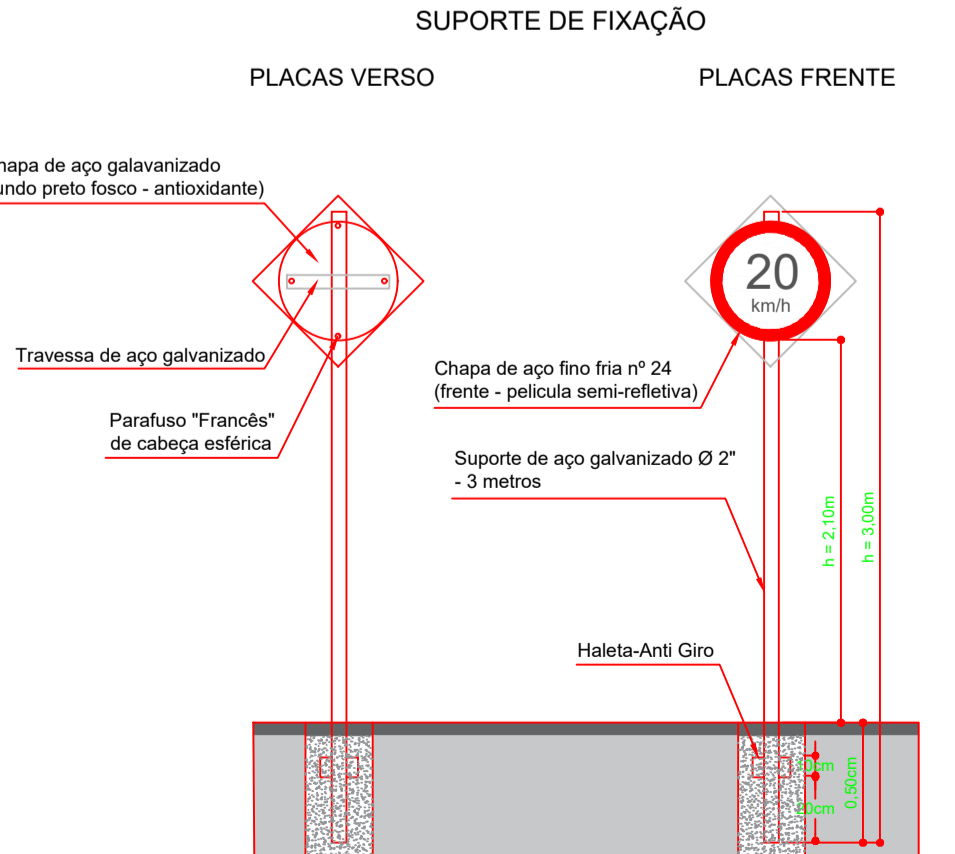
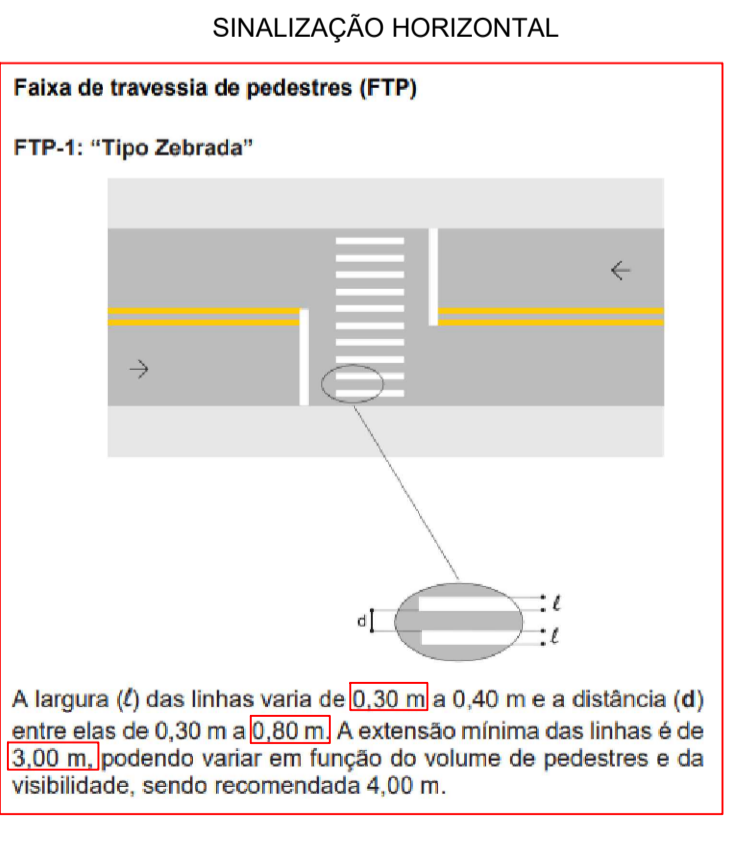
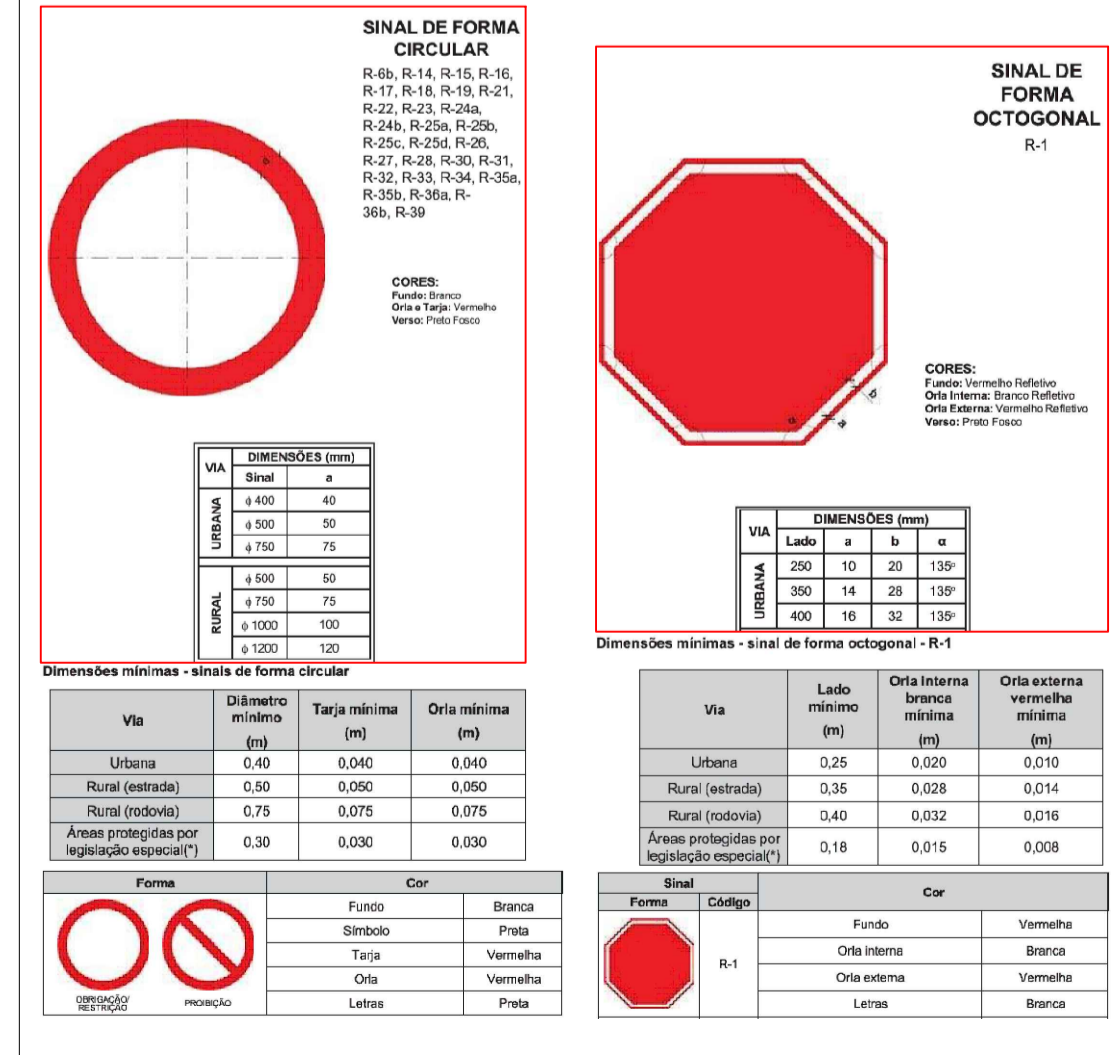
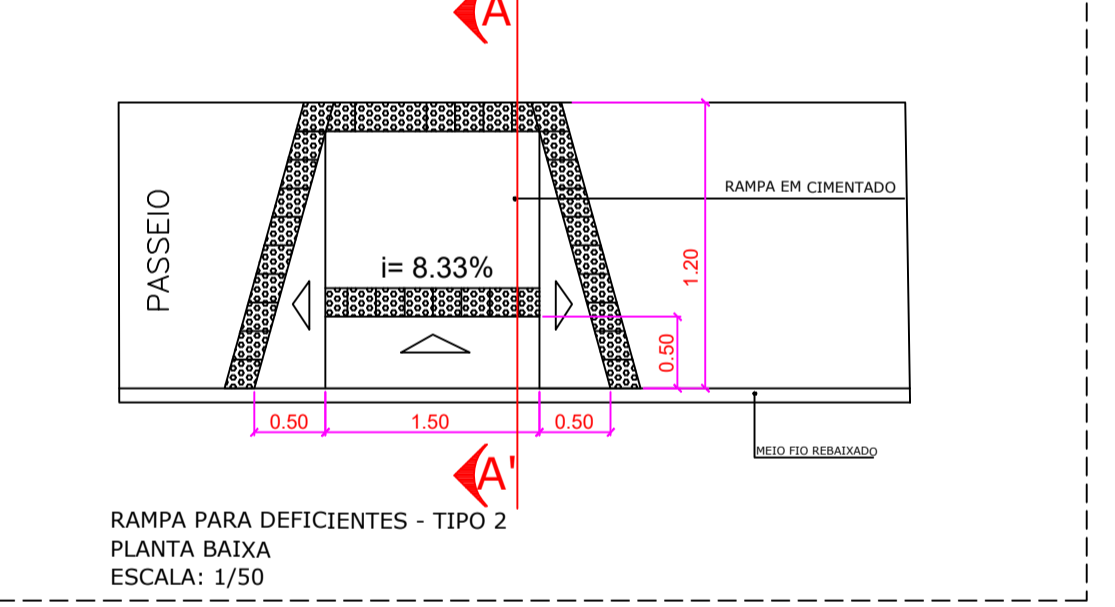
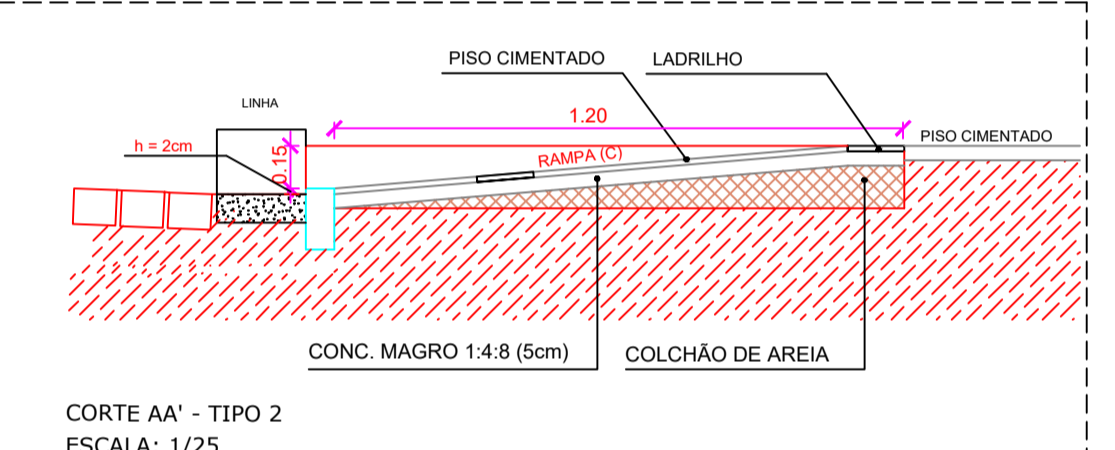
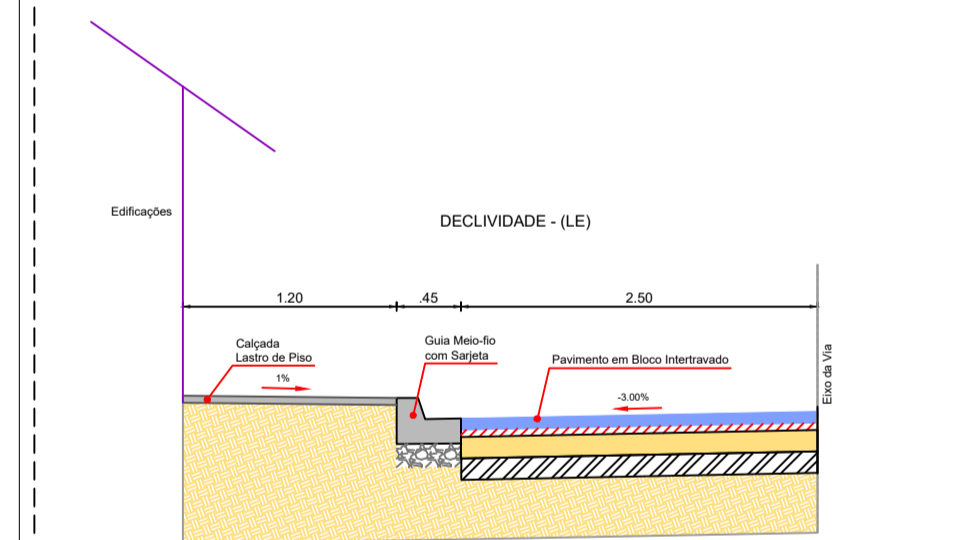
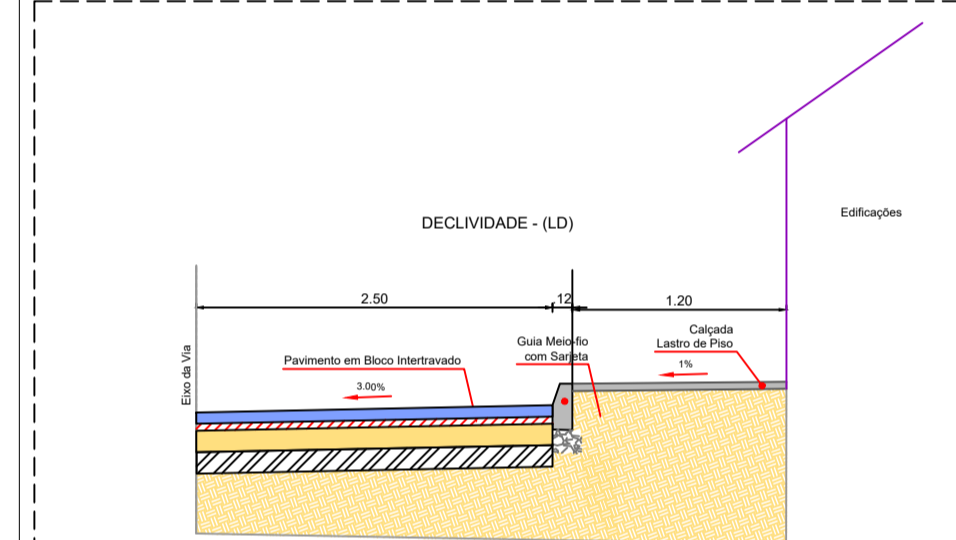
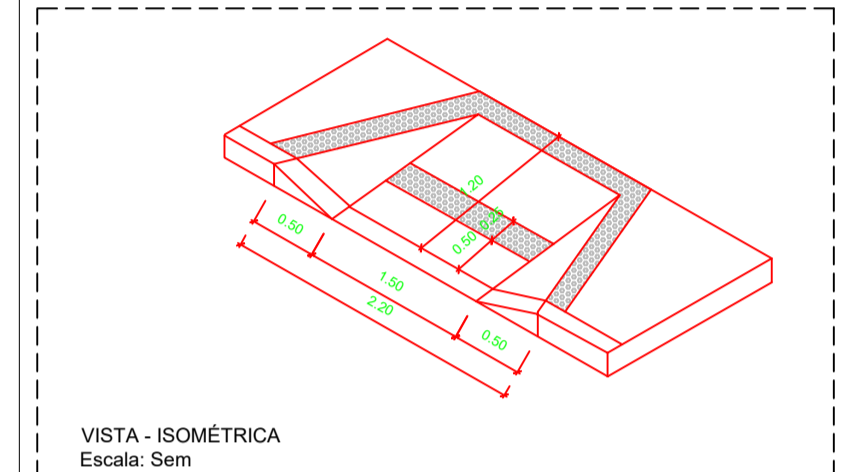
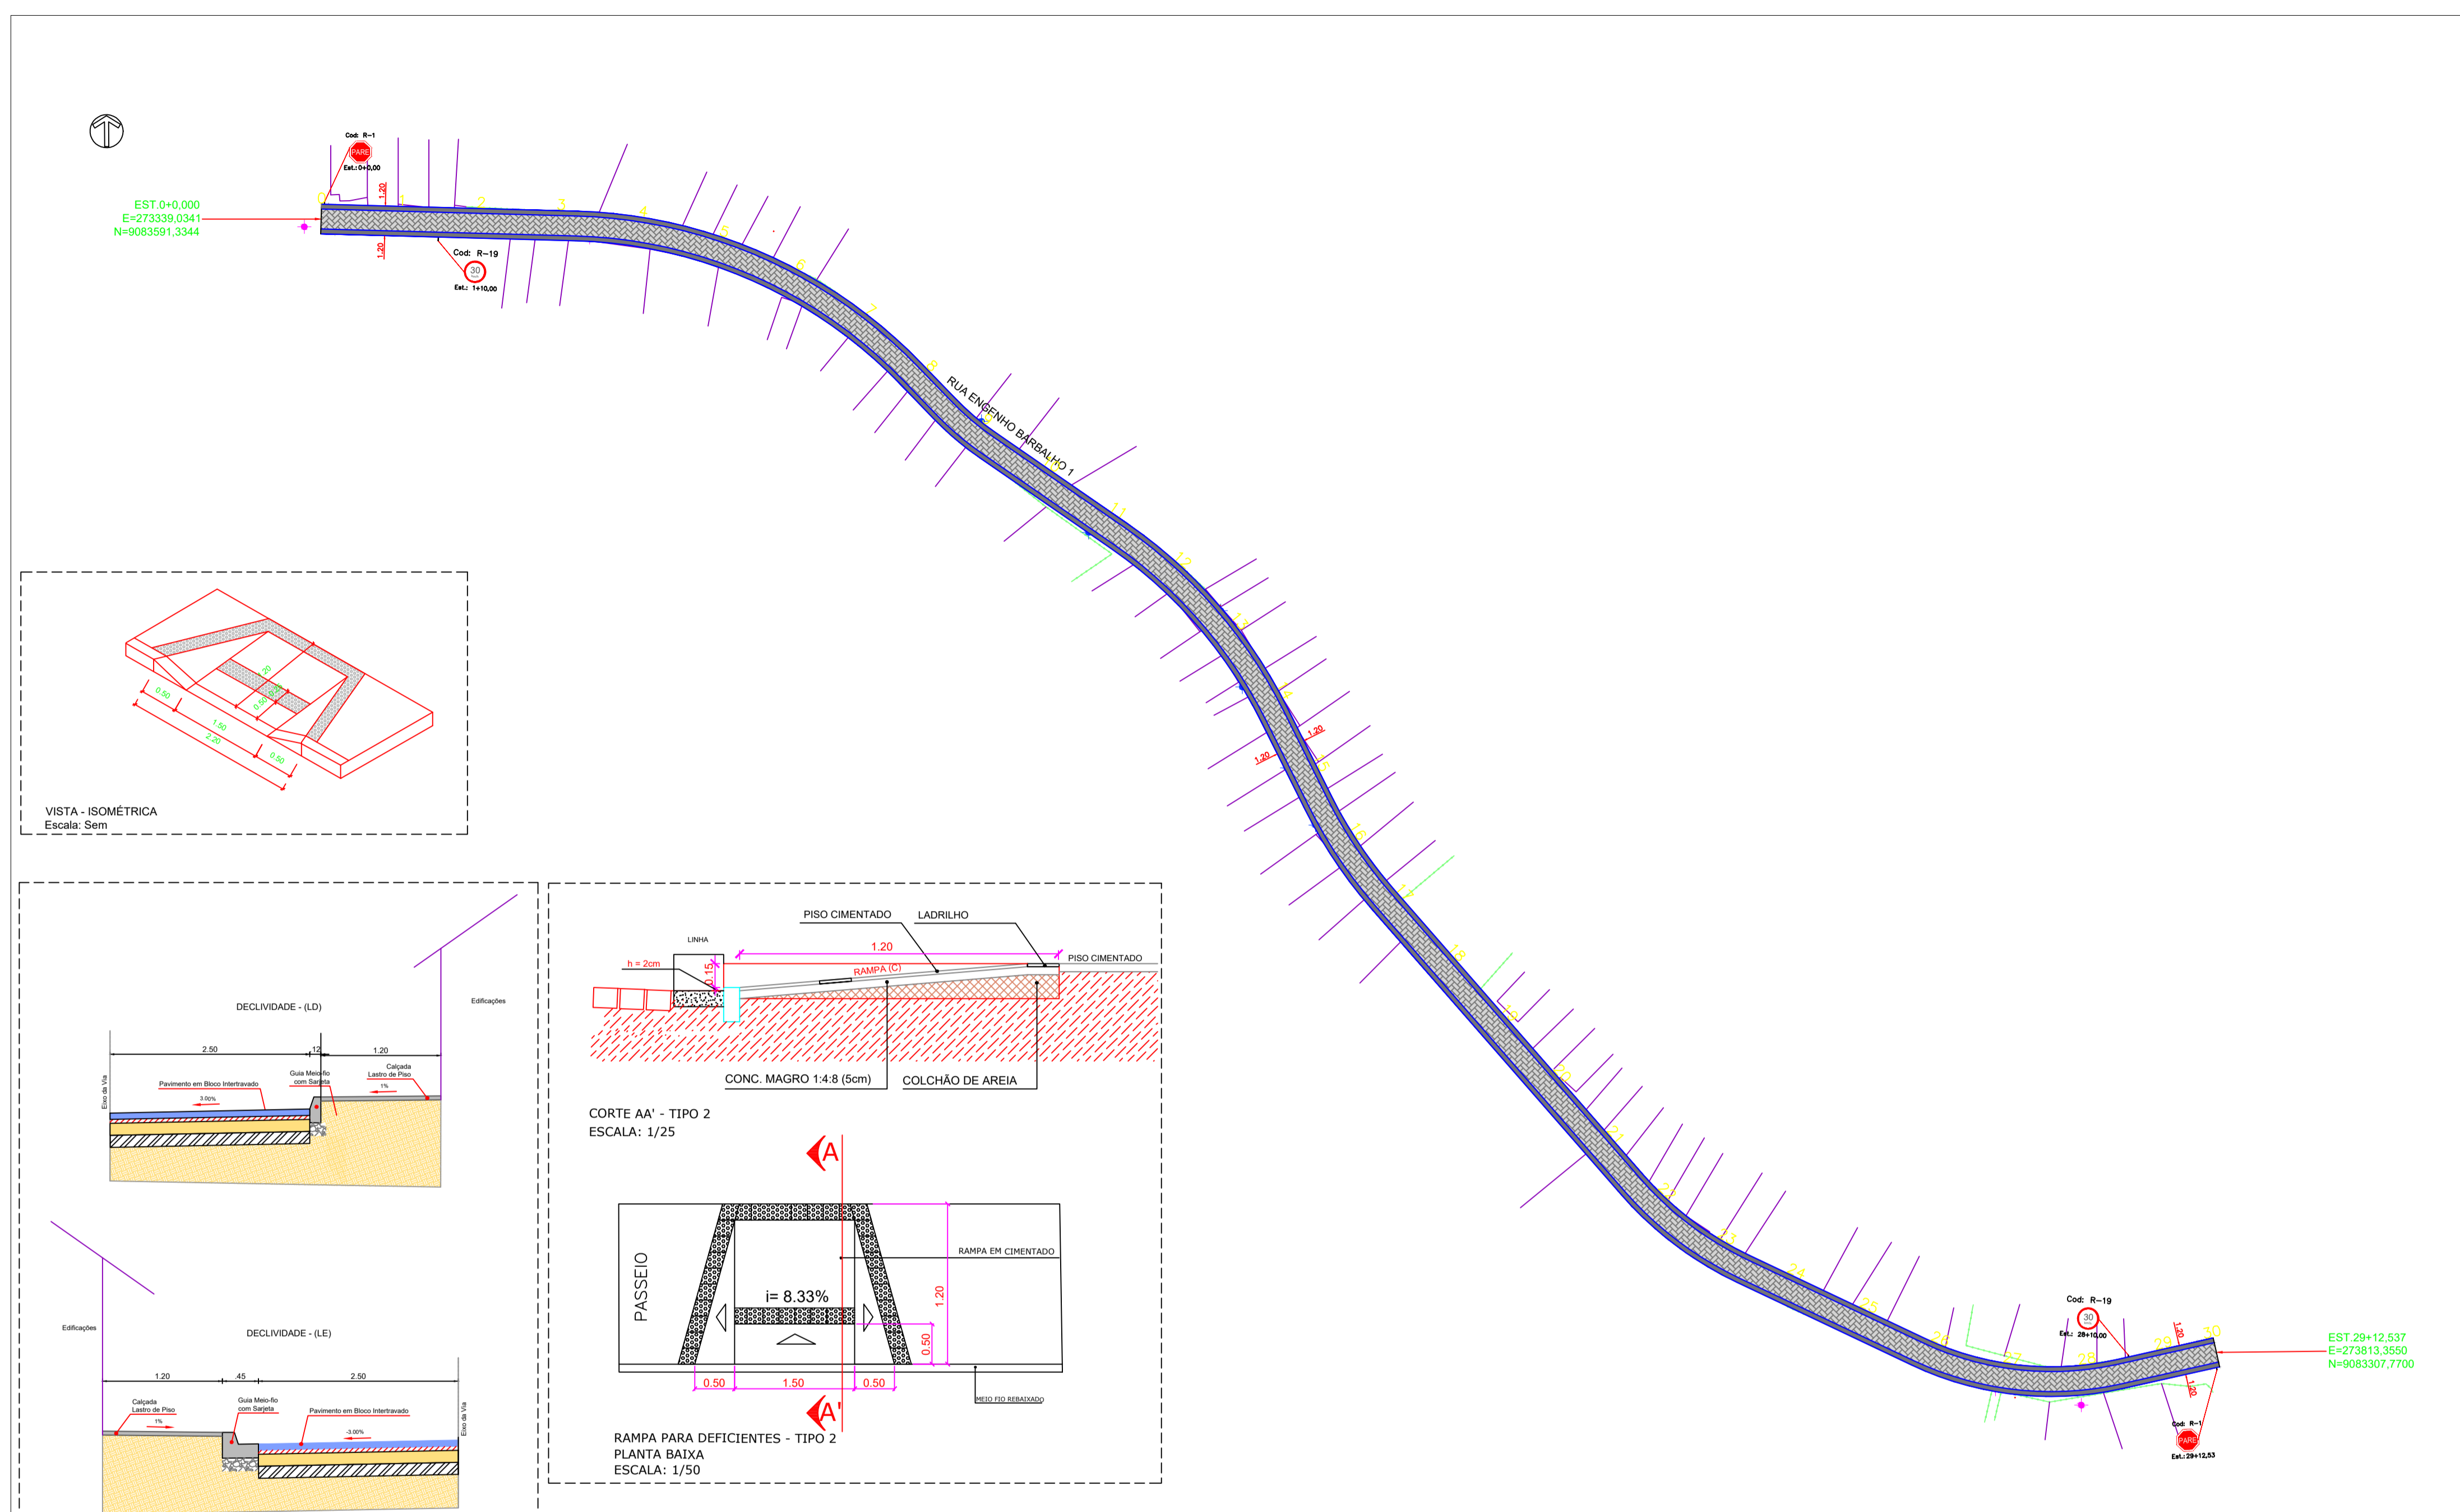


NOTAS:

Missing or invalid reference
 File: .\00.REL.OFICIAL BARBALHO-R00.pdf
 Sheet: 1

CONVENÇÕES

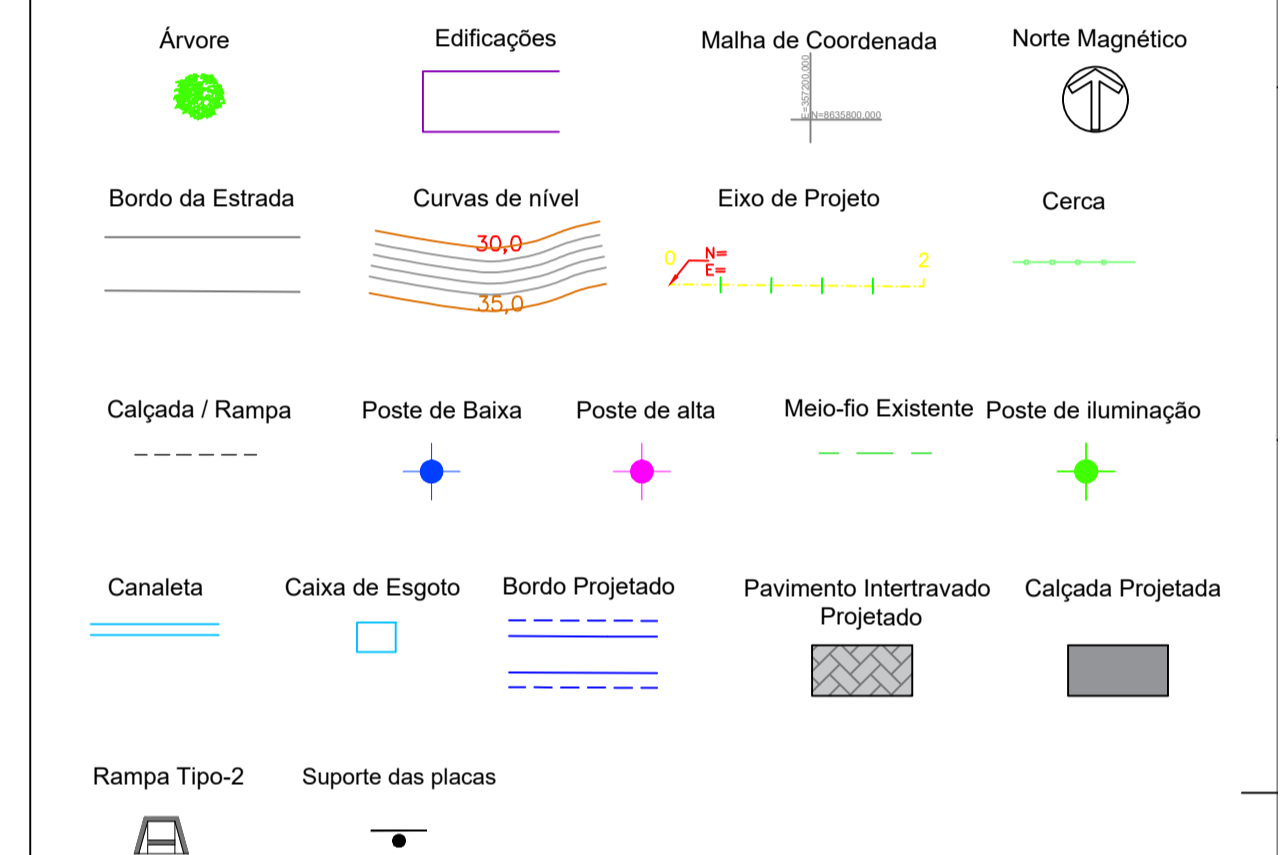

OBRA: PAVIMENTAÇÃO DA RUA ENGENHO BARBALHO LOCALIZADO NO MUNICÍPIO DE CABO DE SANTO AGOSTINHO, PERNAMBUCO.

PROPRIETÁRIO: PREFEITURA DO CABO DE SANTO AGOSTINHO/PE SECRETARIA EXECUTIVA DE OBRAS PÚBLICAS - SEOBP

CONTROLE DE EMISSÕES

LETRA	DATA	NOME	RUBRICA	DESCRIÇÃO
	FEV/2026			EMIÇÃO INICIAL

CONTEÚDO: PROJETO DE SINALIZAÇÃO E ACESSIBILIDADE

TIPO:	PLA	PRANCHA:	1/1
DATA:	FEV / 2026	ESCALA:	1:1.000
		ARQUIVO:	
		REV:	Rev. 00