


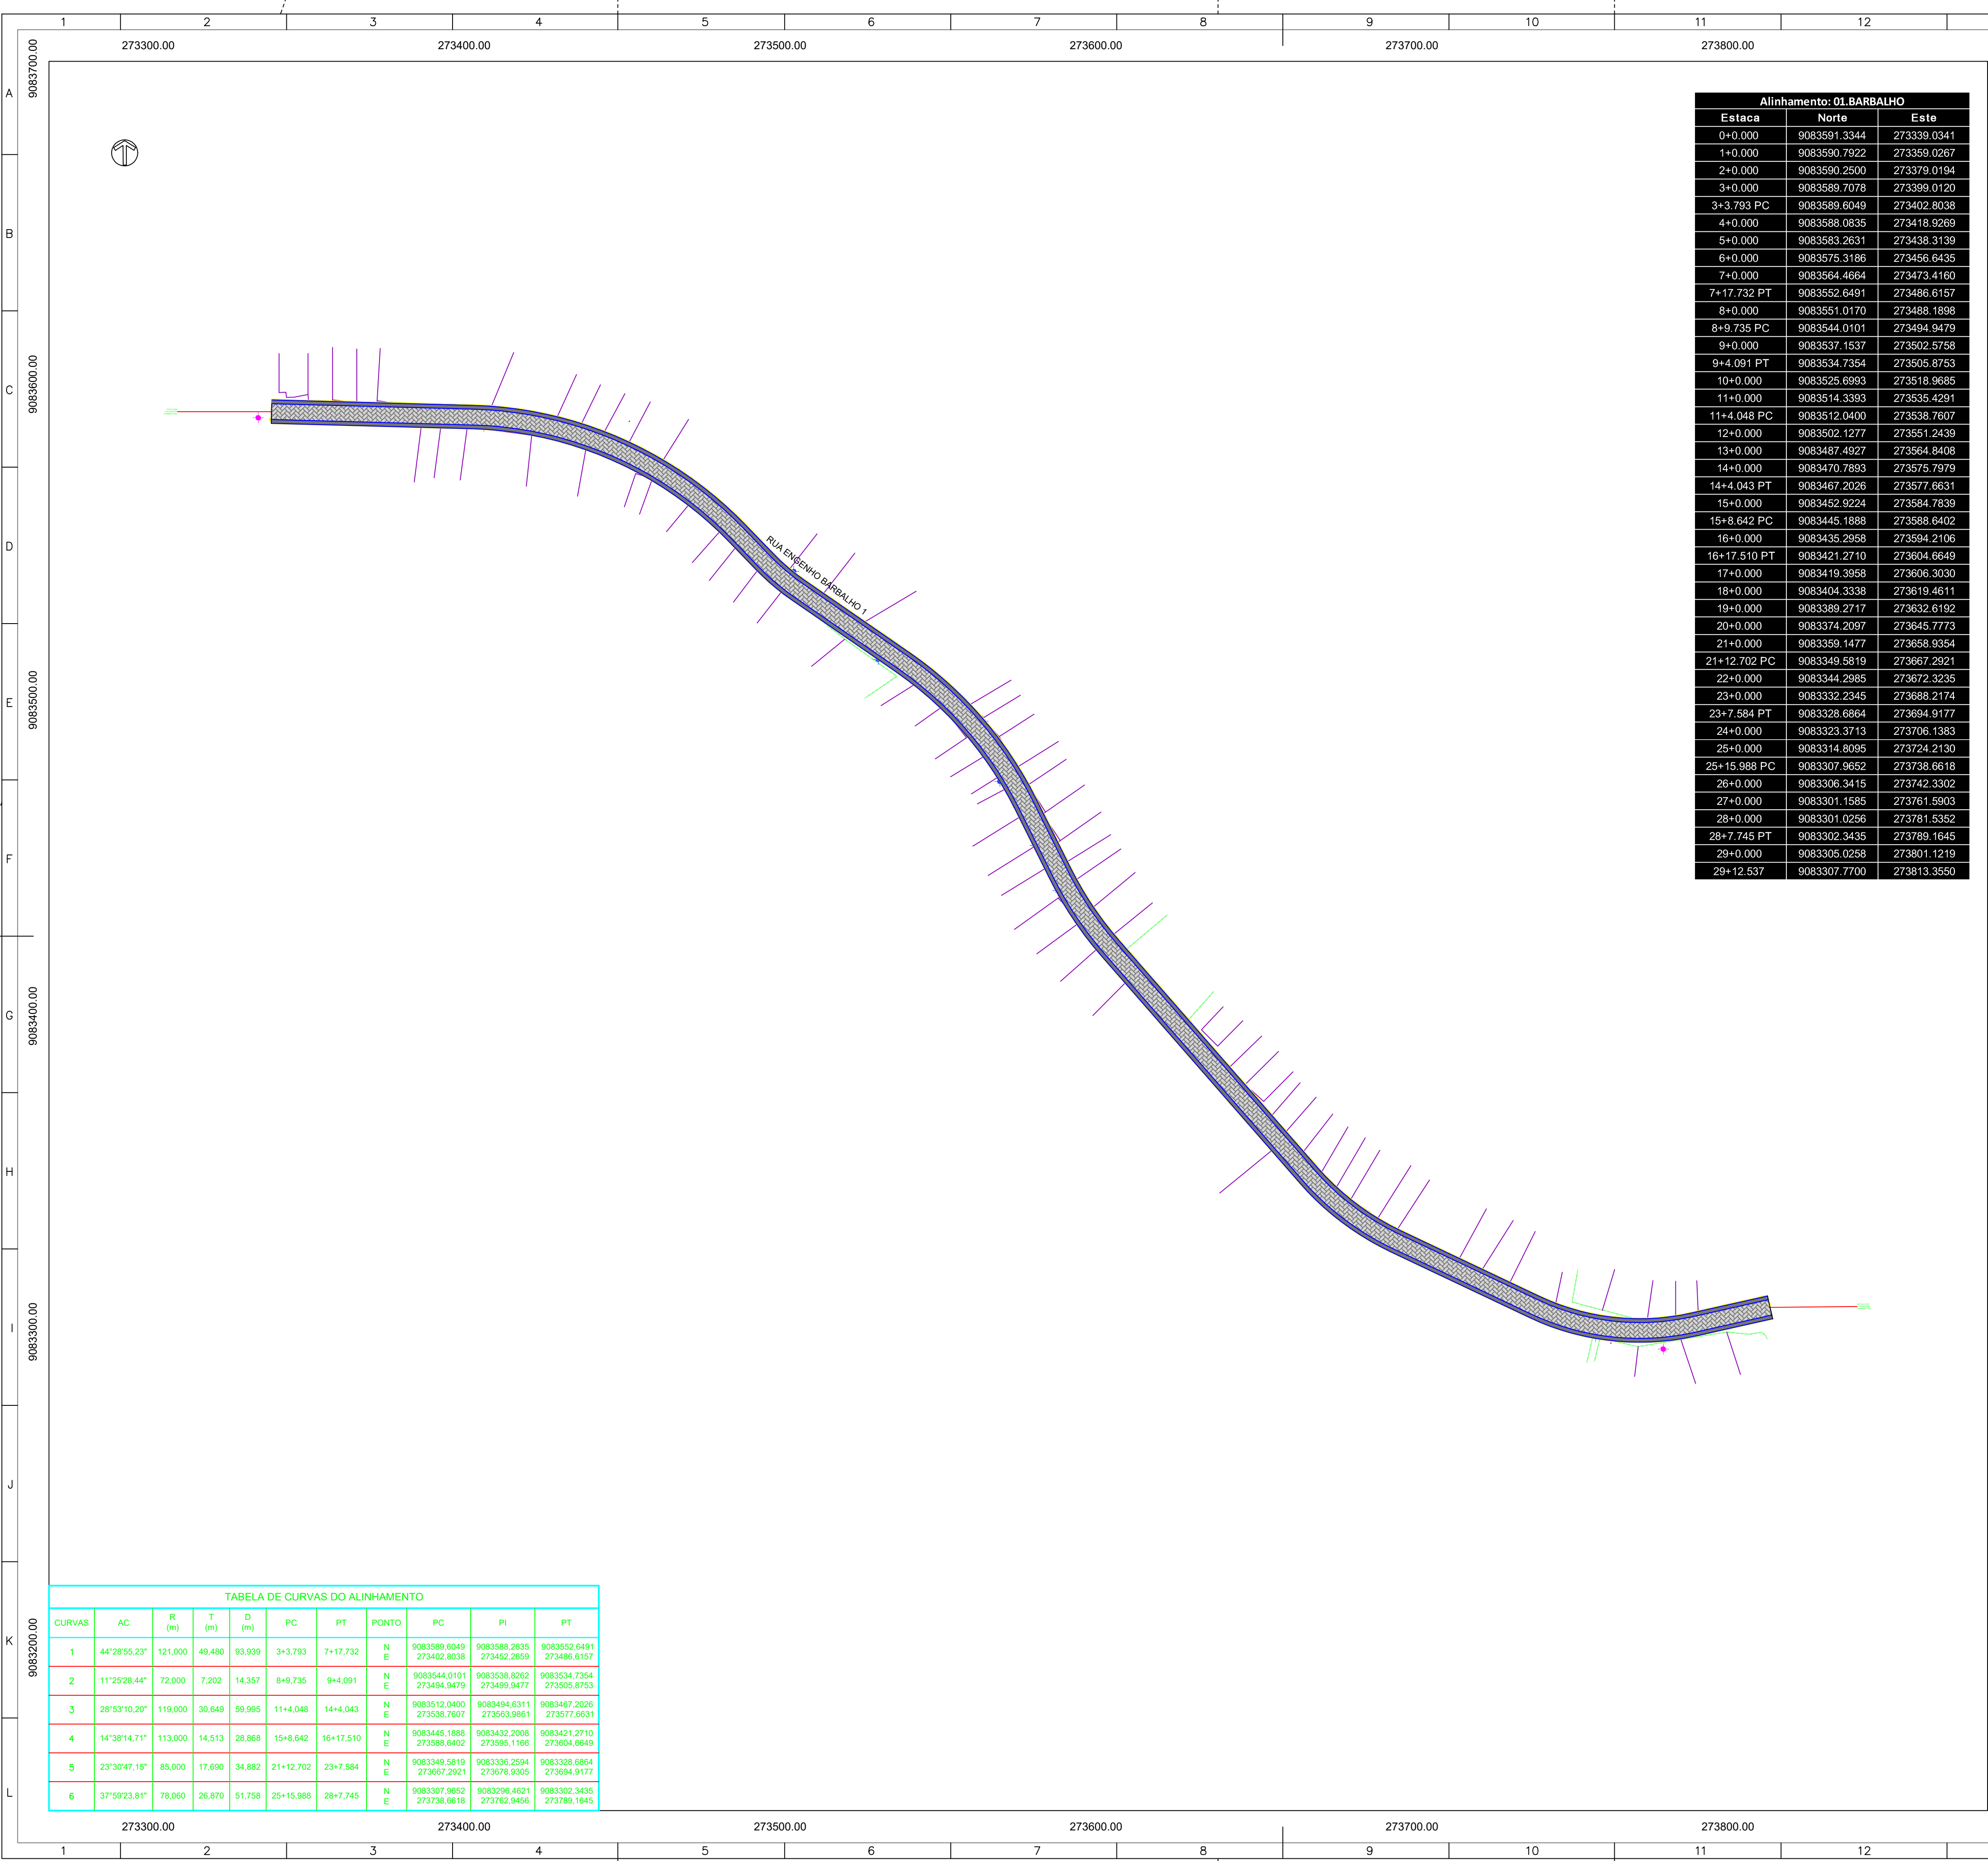

Alinhamento: 01.BARBALHO		
Estaca	Norte	Este
0+0.000	9083591.3344	273339.0341
1+0.000	9083590.7922	273359.0267
2+0.000	9083590.2500	273379.0194
3+0.000	9083589.7078	273399.0120
3+3.793 PC	9083589.6049	273402.8038
4+0.000	9083588.0835	273418.9269
5+0.000	9083583.2631	273438.3139
6+0.000	9083575.3188	273458.6435
7+0.000	9083564.4664	273473.4160
7+17.732 PT	9083562.6491	273486.6167
8+0.000	9083551.0170	273488.1898
8+9.735 PC	9083544.0101	273494.9479
9+0.000	9083537.1537	273502.5758
9+4.091 PT	9083534.7354	273505.8753
10+0.000	9083525.6993	273518.9685
11+0.000	9083514.3393	273535.4291
11+4.048 PC	9083512.0400	273538.7607
12+0.000	9083502.1277	273551.2439
13+0.000	9083487.4927	273564.8408
14+0.000	9083470.7893	273575.7979
14+4.043 PT	9083467.2026	273577.6631
15+0.000	9083452.9224	273584.7839
15+8.642 PC	9083445.1888	273588.6402
16+0.000	9083435.2958	273594.2106
16+17.510 PT	9083421.2710	273604.6649
17+0.000	9083419.3959	273606.3030
18+0.000	9083404.3338	273619.4611
19+0.000	9083389.2717	273632.6192
20+0.000	9083374.2097	273645.7773
21+0.000	9083359.1477	273658.9354
21+12.702 PC	9083349.5819	273667.2921
22+0.000	9083344.2985	273672.3235
23+0.000	9083332.2345	273688.2174
23+7.584 PT	9083328.6864	273694.9177
24+0.000	9083323.3713	273706.1383
25+0.000	9083314.8095	273724.2130
25+15.988 PC	9083307.9652	273738.6618
26+0.000	9083306.3415	273742.3302
27+0.000	9083301.1585	273761.5903
28+0.000	9083301.0256	273781.5352
28+7.745 PT	9083302.3435	273789.1645
29+0.000	9083305.0258	273801.1219
29+12.537	9083307.7700	273813.3550

TABELA DE CURVAS DO ALINHAMENTO											
CURVAS	AC	R (m)	T (m)	D (m)	PC	PT	PONTO	PC	PI	PT	
1	44°28'55.23"	121.000	49.480	93.939	3+3.793	7+17.732	N E	9083589.6049 273402.8038	9083588.2635 273452.2659	9083592.6491 273486.6157	
2	11°25'28.44"	72.000	7.202	14.357	8+9.735	9+4.091	N E	9083544.0101 273494.9479	9083538.8262 273499.9477	9083534.7354 273505.8753	
3	28°53'10.20"	119.000	30.649	59.995	11+4.048	14+4.043	N E	9083512.0400 273538.7607	9083494.6311 273563.9861	9083467.2026 273577.6631	
4	14°38'14.71"	113.000	14.513	28.868	15+8.642	16+17.510	N E	9083445.1888 273588.6402	9083432.2008 273595.1166	9083421.2710 273604.6649	
5	23°30'47.15"	85.000	17.690	34.882	21+12.702	23+7.584	N E	9083349.5819 273667.2921	9083336.2594 273678.9305	9083328.6864 273694.9177	
6	37°59'23.81"	78.060	26.870	51.758	25+15.988	28+7.745	N E	9083307.9652 273738.6618	9083296.4621 273762.9456	9083302.3435 273789.1645	

NOTAS:

Missing or invalid reference
File: .\00.REL.OFICIAL BARBALHO-R00.pdf
Sheet: 1

CONVENÇÕES

Árvore

Edificações

Malha de Coordenada

Norte Magnético

Bordo da Estrada

Curvas de nível

Eixo de Projeto

Cerca

Calçada / Rampa

Poste de Baixa

Poste de alta

Meio-fio Existente

Poste de iluminação

Canaleta

Caixa de Esgoto

Bordo Projetado

Pavimento Intertravado Projetado

Calçada Projetada

OBRA: PAVIMENTAÇÃO DA RUA ENGENHO BARBOSA, LOCALIZADO NO MUNICÍPIO DE CABO DE SANTO AGOSTINHO, PERNAMBUCO.

PROPRIETÁRIO : PREFEITURA DO CABO DE SANTO AGOSTINHO/PE
SECRETARIA EXECUTIVA DE OBRAS PÚBLICAS - SEOBP

CONTROLE DE EMISSÕES

LETRA	DATA	NOME	RUBRICA	DESCRIÇÃO
	FEV/2026			EMIÇÃO INICIAL

CONTEÚDO: PROJETO GEOMÉTRICO
RUA ENGENHO BARBALHO

TIPO: PLA PRANCHA:

1/4

DATA: FEV / 2026 ESCALA: 1:1.000 ARQUIVO: REV: Rev. 00