


Alinhamento: 01.BARBALHO		
Estaca	Norte	Este
0+0.000	9083591.3344	273339.0341
29+12.537	9083307.7700	273813.3550

NOTAS:
 Missing or invalid reference
 File: .\00.REL.OFICIAL BARBALHO-R00.pdf
 Sheet: 1

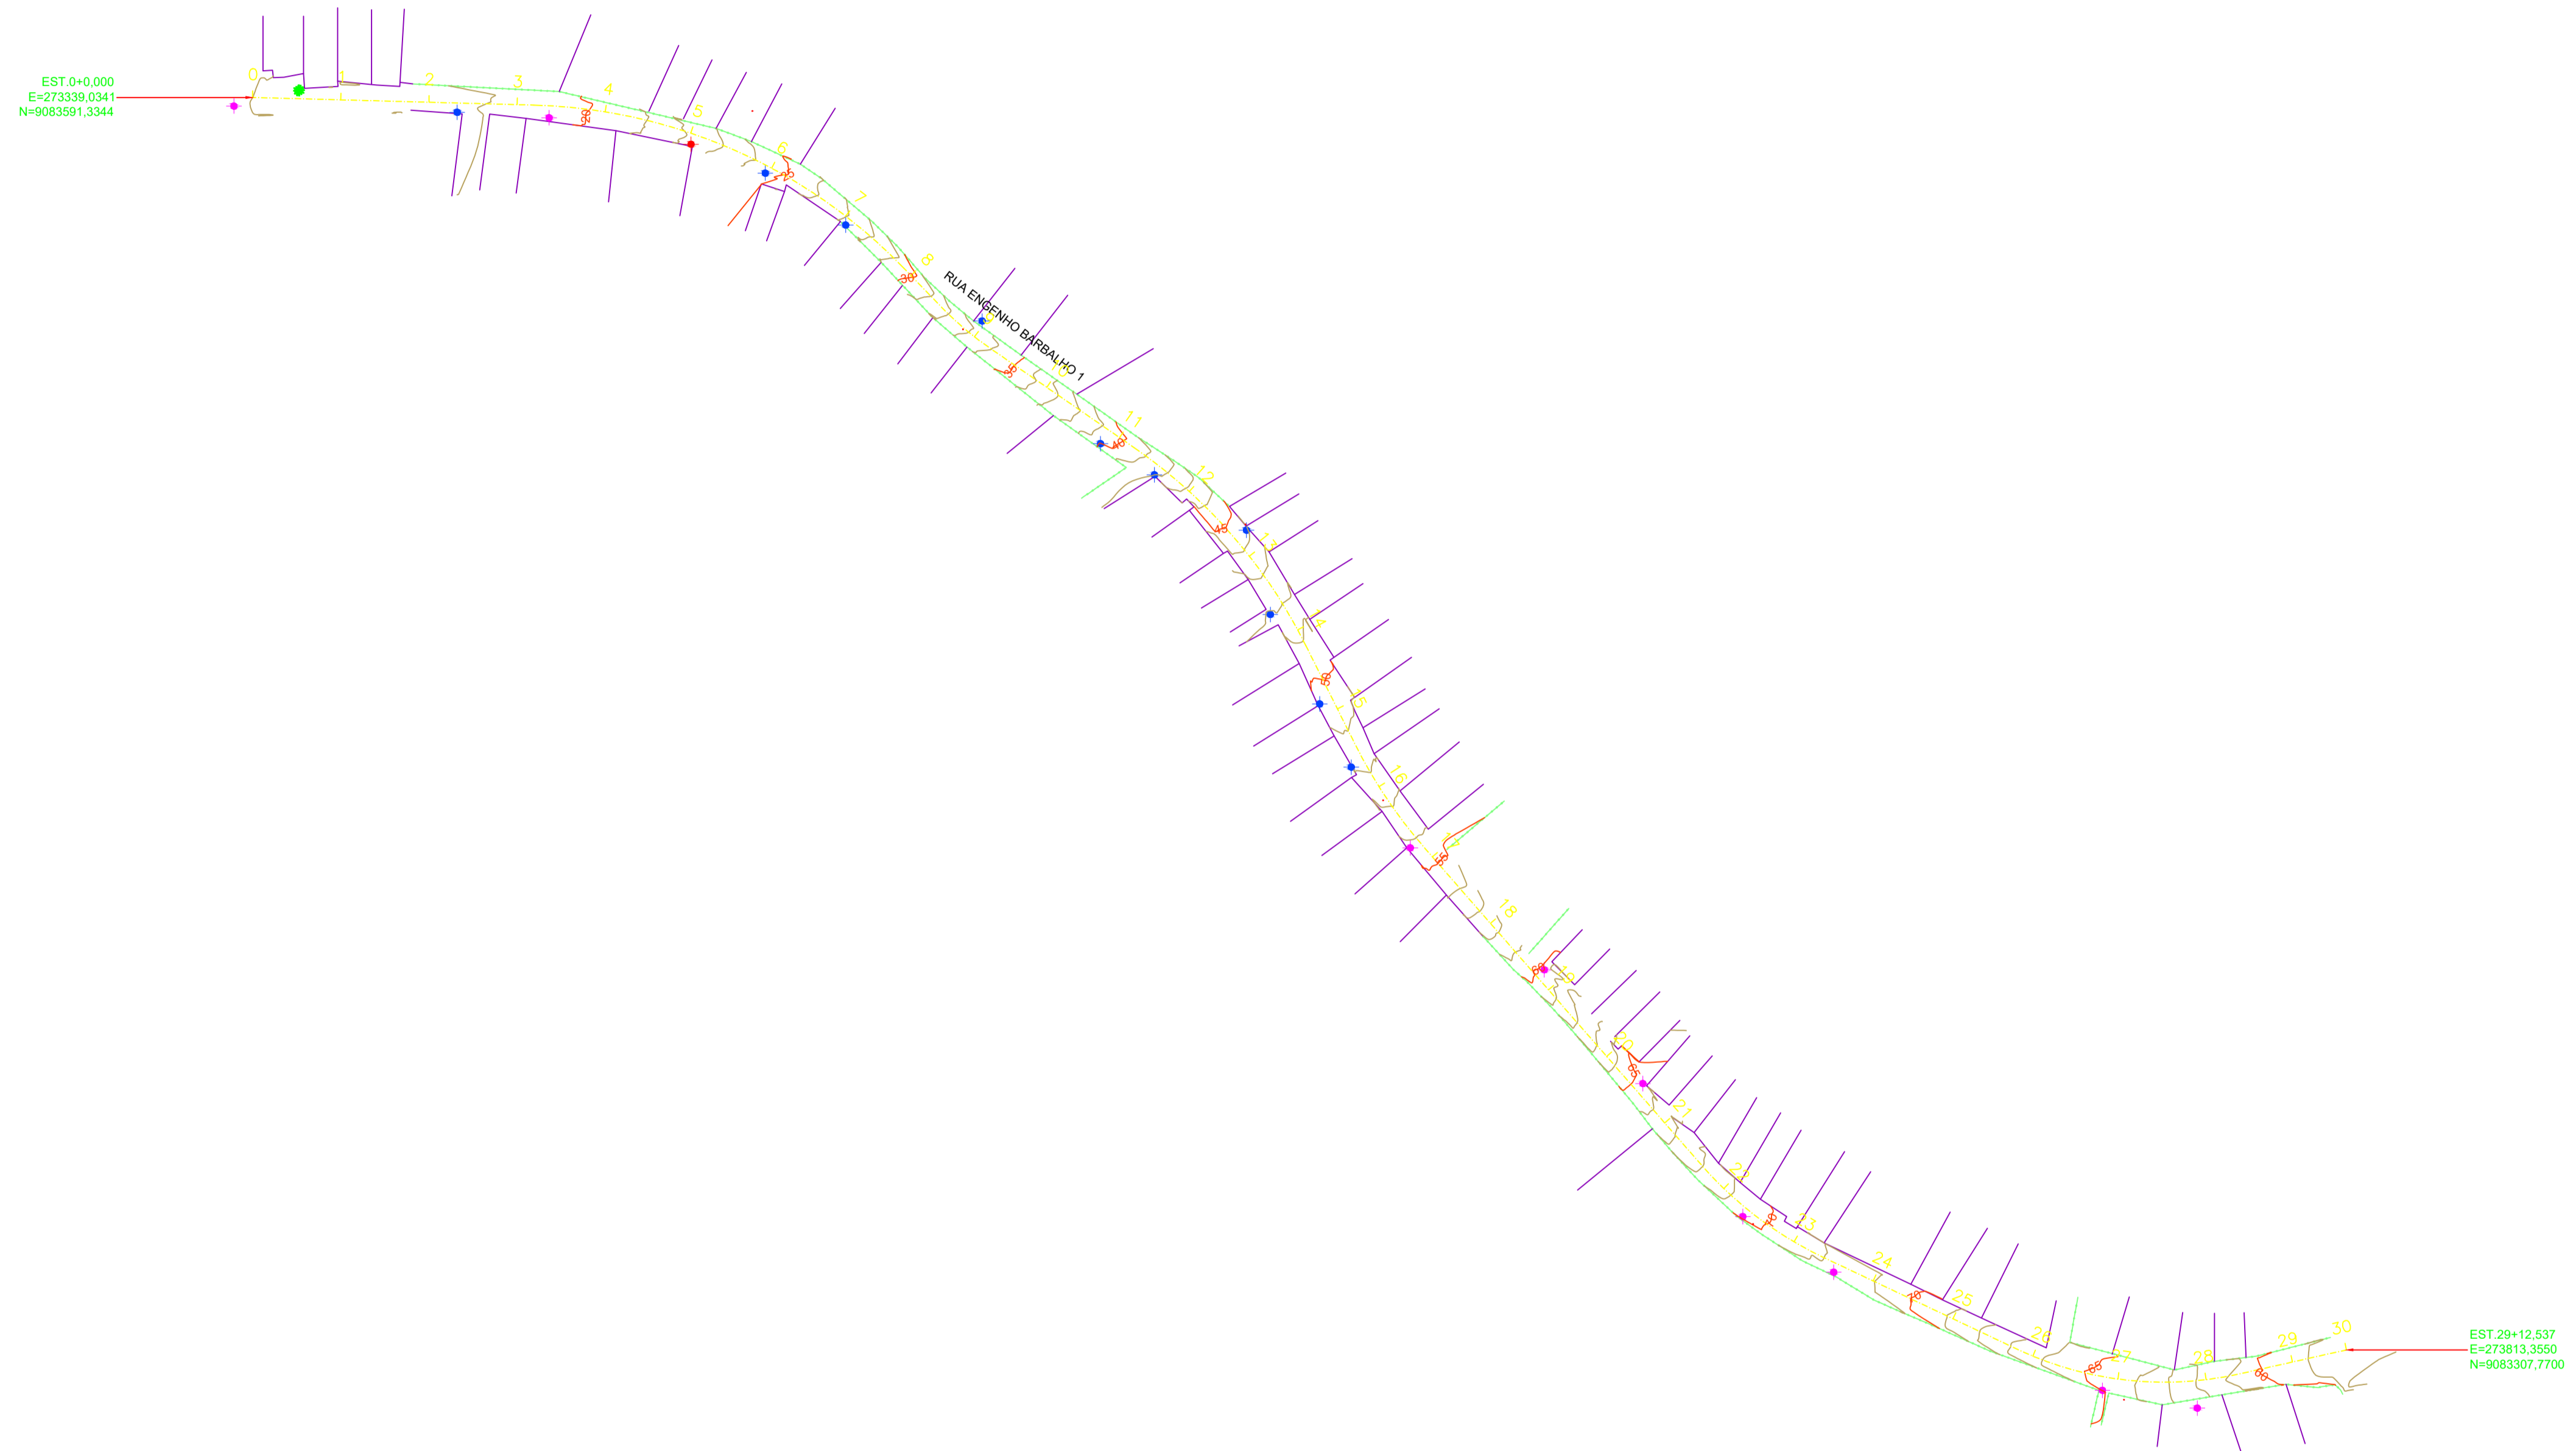

CONVENÇÕES

Árvore	Edificações	Malha de Coordenada	Norte Magnético
Bordo da Estrada	Curvas de nível	Eixo de Projeto	Cerca
Calçada / Rampa	Poste de Baixa	Poste de alta	Meio-fio Existente
Canaleta	Caixa de Esgoto	Poste de iluminação	

OBRA: PAVIMENTAÇÃO DA RUA ENGENHO BARBOSA, LOCALIZADO NO MUNICÍPIO DE CABO DE SANTO AGOSTINHO, PERNAMBUCO.

PROPRIETÁRIO: PREFEITURA DO CABO DE SANTO AGOSTINHO/PE
 SECRETARIA EXECUTIVA DE OBRAS PÚBLICAS - SEOBP

CONTROLE DE EMISSÕES

LETRA	DATA	NOME	RUBRICA	DESCRIÇÃO
	FEV/2026			EMISSÃO INICIAL

CONTEÚDO: CADAstro PLANIALTIMÉTRICO
 RUA ENGENHO BARBALHO

TIPO:	PLA	PRANCHA:	1/1
DATA:	FEV / 2026	ESCALA:	1:1.000
ARQUIVO:		REV:	Rev. 00