


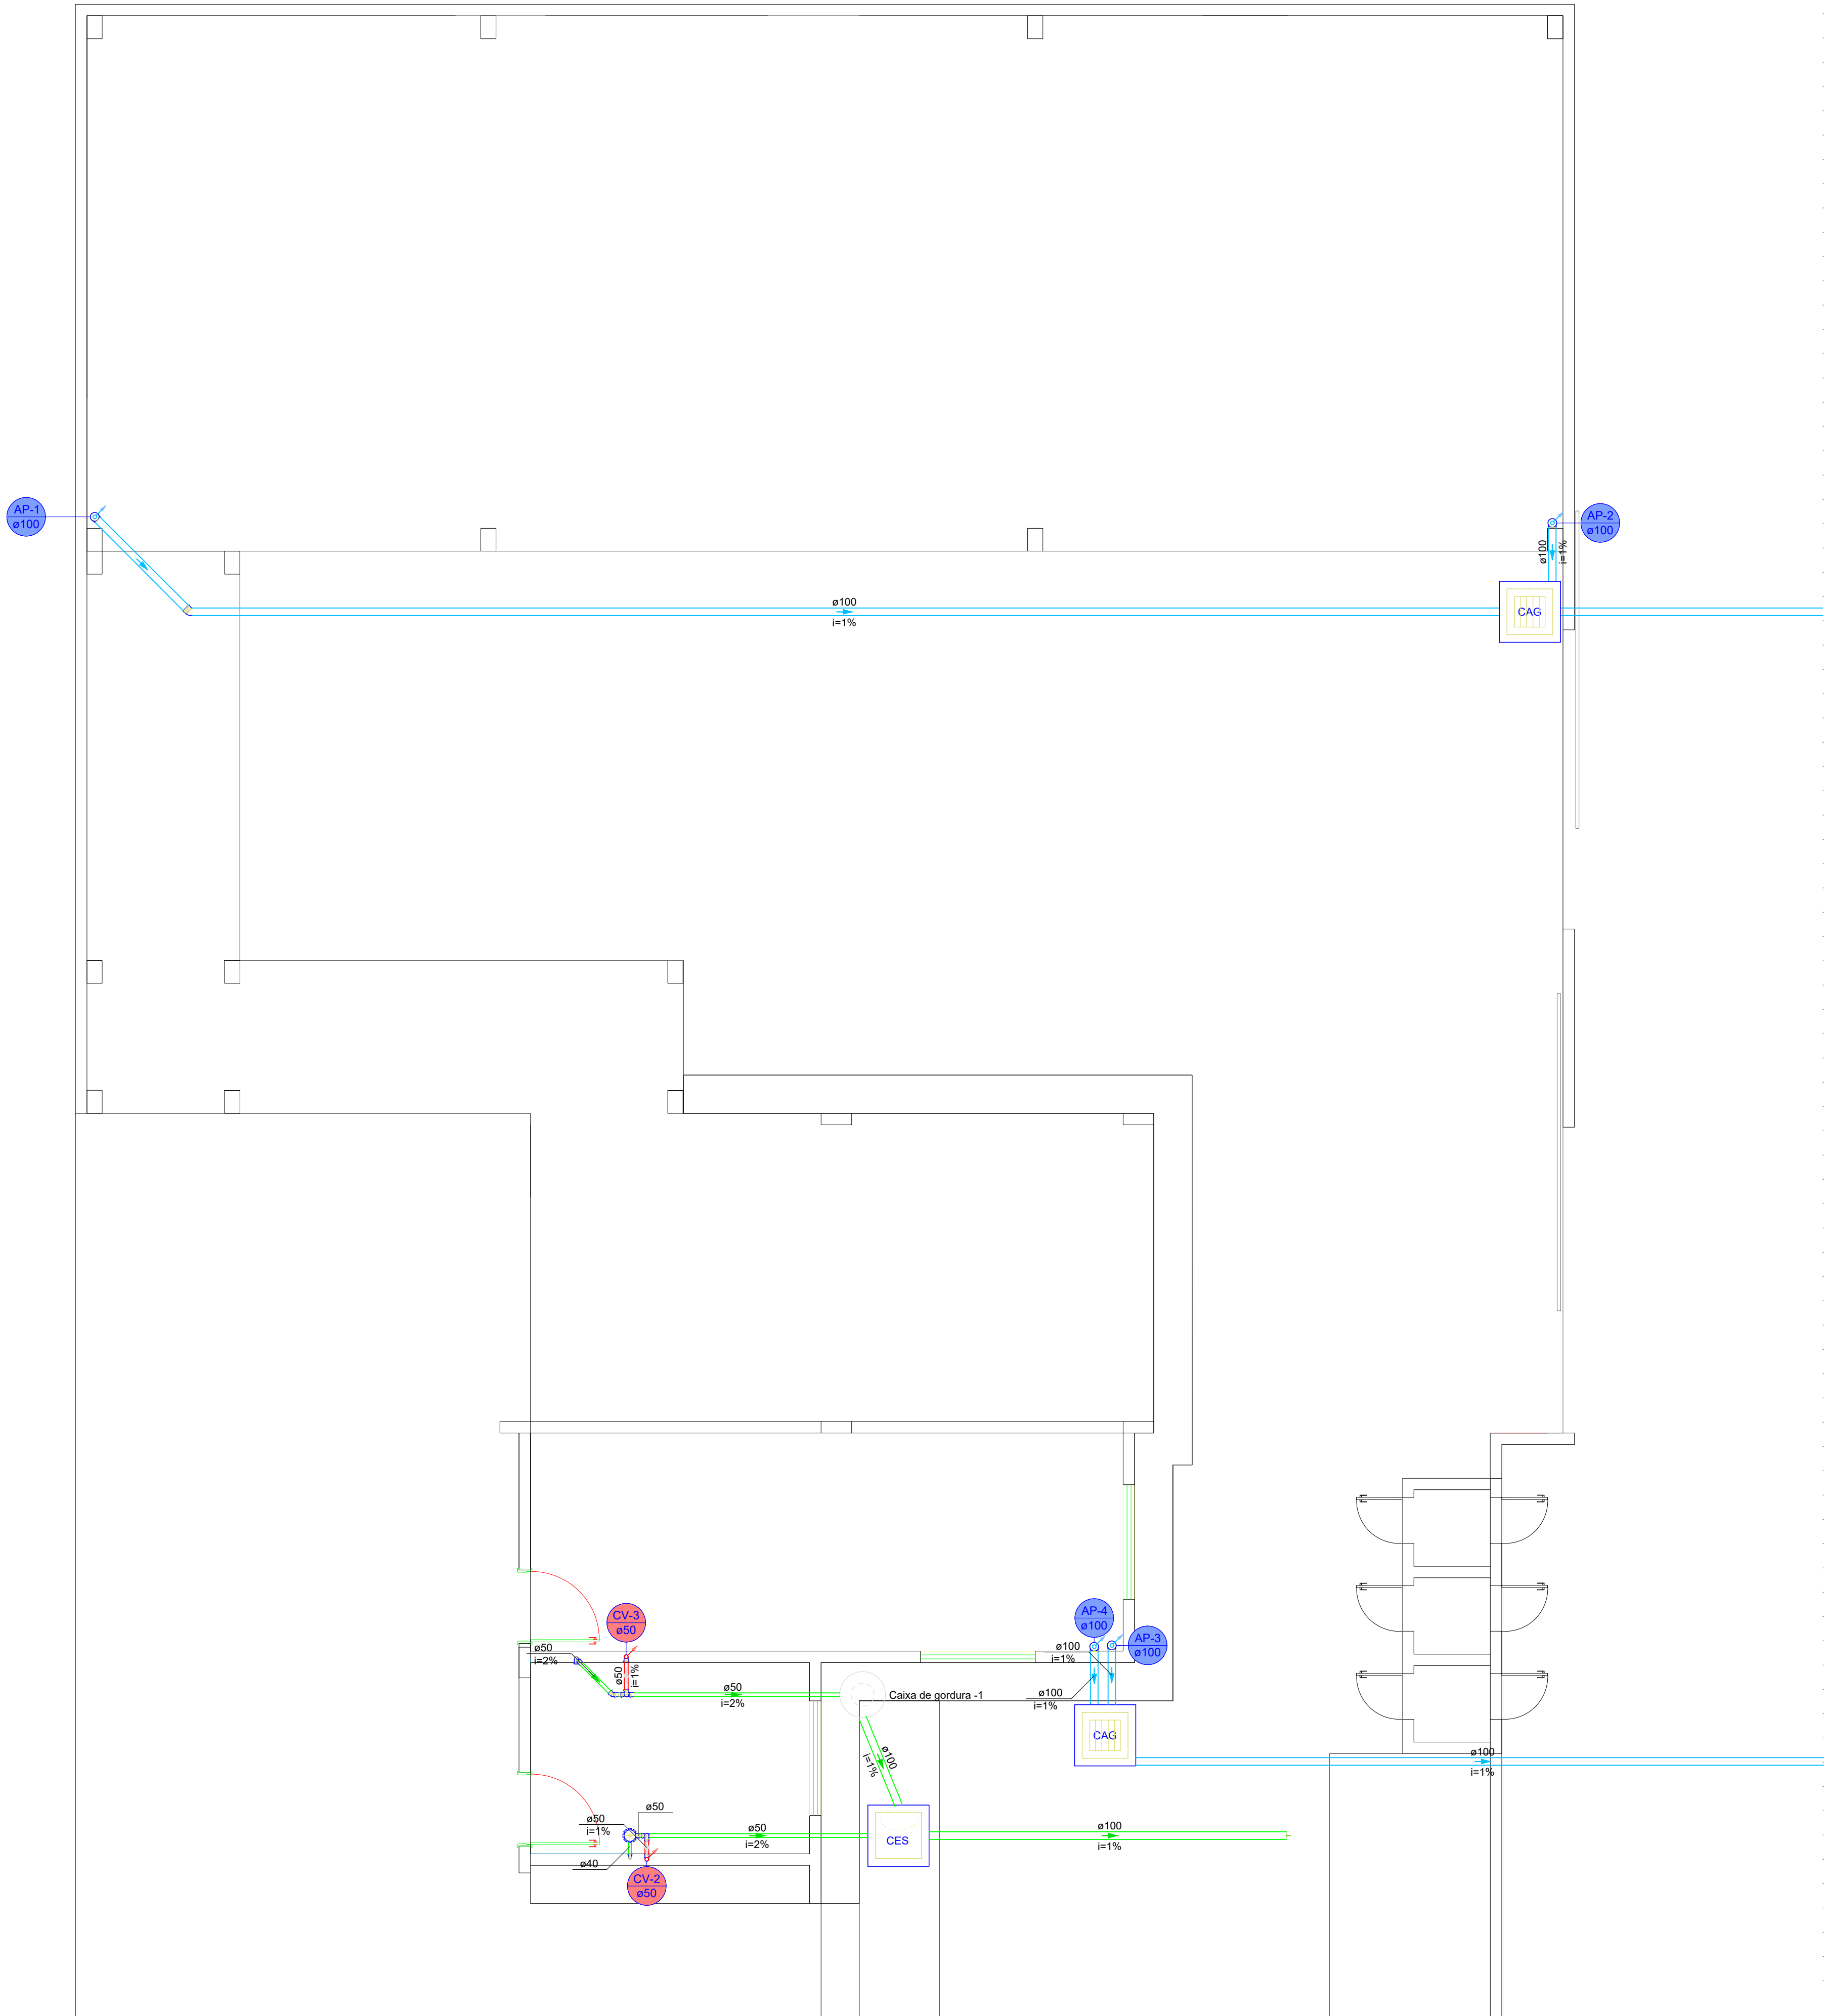

Lista de materiais - Terreo	
Esgoto	
Caixas de Passagem	
Caixa de inspeção de esgoto sifonada CES- 60x60 cm	1 pç
PVC Acessórios	
Caixa sifonada 150x150x50	1 pç
Sifão de copo p/ pia e lavatório 1" - 1.1/2"	1 pç
1" - 2"	1 pç
Valvula p/ lavatório e tanque 1"	1 pç
Valvula p/ pia 1"	1 pç
PVC Esgoto	
Anel de borracha 50mm - 2"	10 pç
Curva 90 curta 40 mm	1 pç
Joelho 45 50 mm	1 pç
Joelho 90 50 mm	4 pç
Joelho 90 c/anel p/ esgoto secundário 40 mm - 1.1/2"	1 pç
Luva simples 50 mm	3 pç
Tubo rígido c/ ponta lisa 100 mm - 4"	5.96 m
40 mm	0.81 m
50 mm - 2"	6.97 m
Tê sanitário 50 mm - 50 mm	2 pç
Unidades de tratamento	
Alça Ferro Concreto	1 pç
Concreto	0.07 m³
Pluvial	
Caixas de Passagem	
Caixa de areia pluvial com grelha CAG- 60x60cm	2 pç
PVC Esgoto	
Anel de borracha 100mm - 4"	5 pç
Joelho 45 100 mm	1 pç
Joelho 90 100 mm	4 pç
Tubo rígido c/ ponta lisa 100 mm - 4"	37 m
Ventilação	
PVC Esgoto	
Anel de borracha 50mm - 2"	2 pç
Joelho 90 50 mm	2 pç
Tubo rígido c/ ponta lisa 50 mm - 2"	0.68 m

Legenda de condutos - Terreo
Esgoto
Pluvial
Ventilação

Legenda - Terreo	
	Caixa Sifonada
	Caixa de areia pluvial c/grelha
	Caixas Inspeção Esgoto Sifonada
	Joelho 45
	Joelho 90- coluna
	Joelho 90- coluna sobre
	Lavatório Residencial com sifão
	Pia de Cozinha Residencial com Sifão 50mm
	Ramais de Ventilação

PROJETO HIDROSSANITARIO

ENDEREÇO: RUA CACHOEIRINHA, S/N, CENTRO (ASSUNÇÃO DE GOIÁS), VILA PROPÍCIO - GO.

PROPRIETÁRIO: FUNDO MUNICIPAL DE SAÚDE DE VILA PROPÍCIO - CNPJ: 11.304.444/0001-37

AUTOR DO PROJ.: ENG. CIVIL LORENA FATIMA SILVA CREA: 25.178/D-GO

AMPLIAÇÃO DA UBS JOSÉ MARIA PEREIRA DA SILVA (ASSUNÇÃO DE GOIÁS)



CONTEÚDO: Esgoto / Pluvial

ESCALA INDICADA: DATA: JAN/2025

FOLHA: PRANCHA:

REVISÃO: 00 2/3