

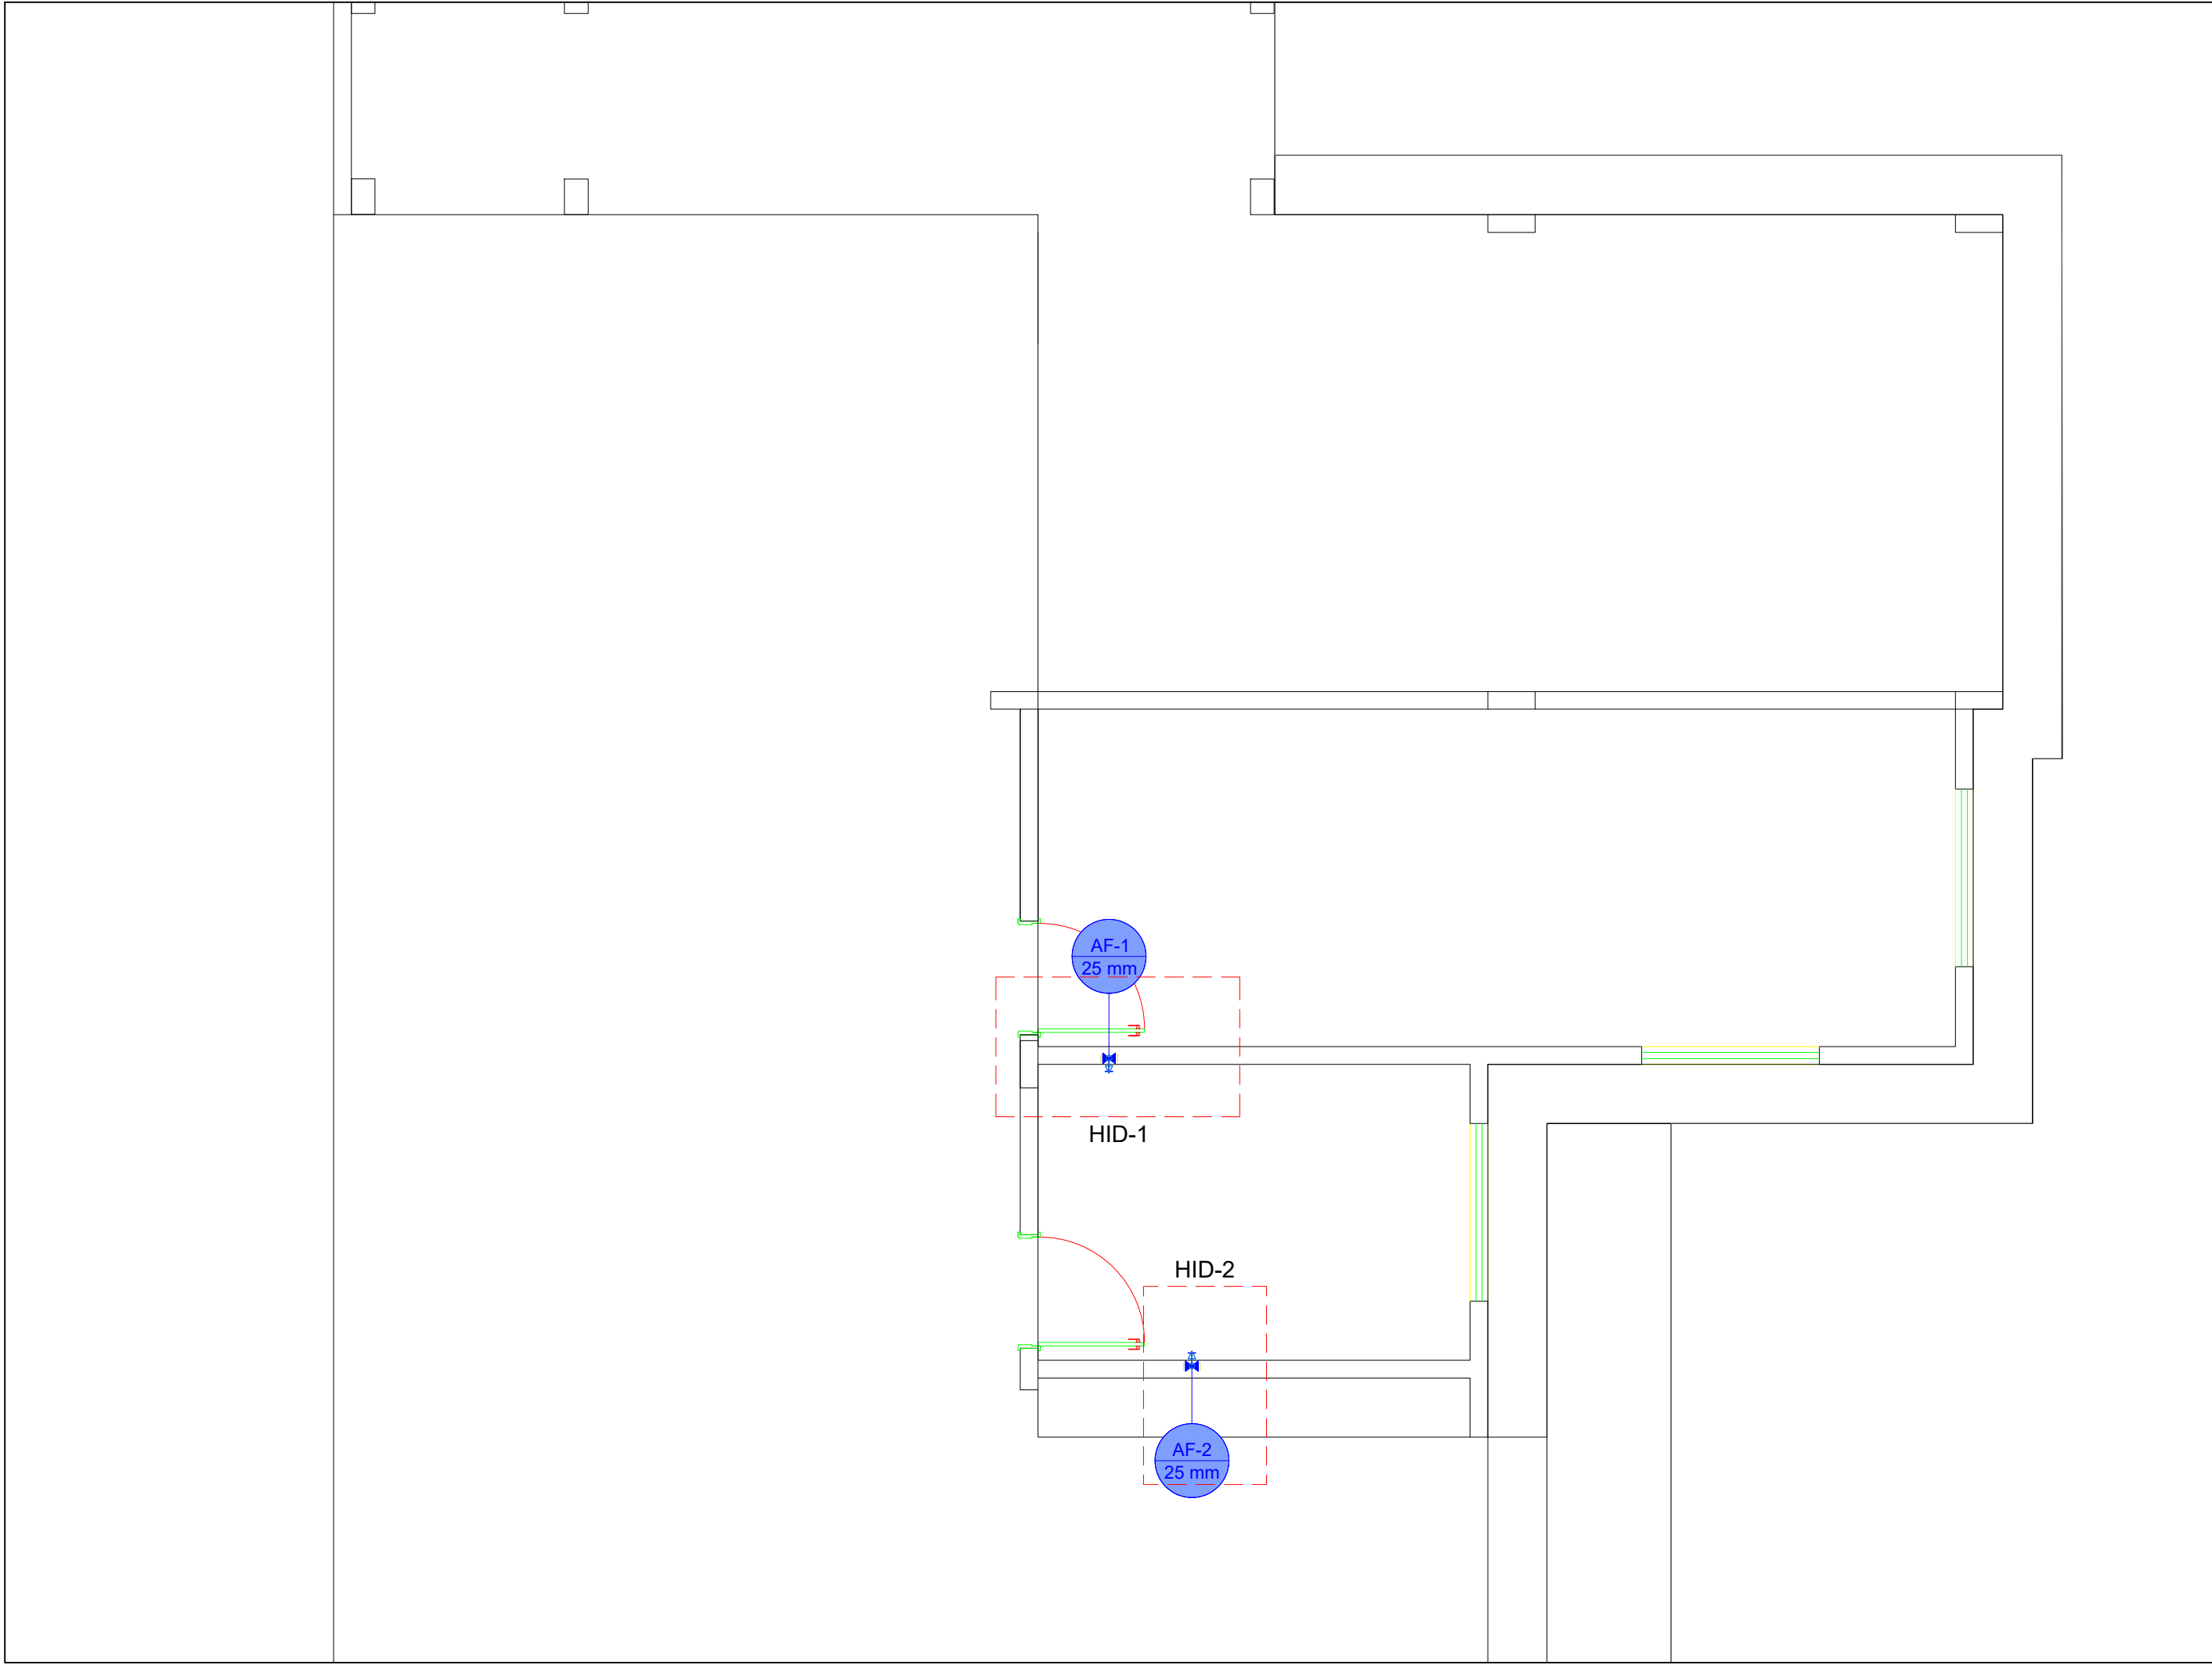


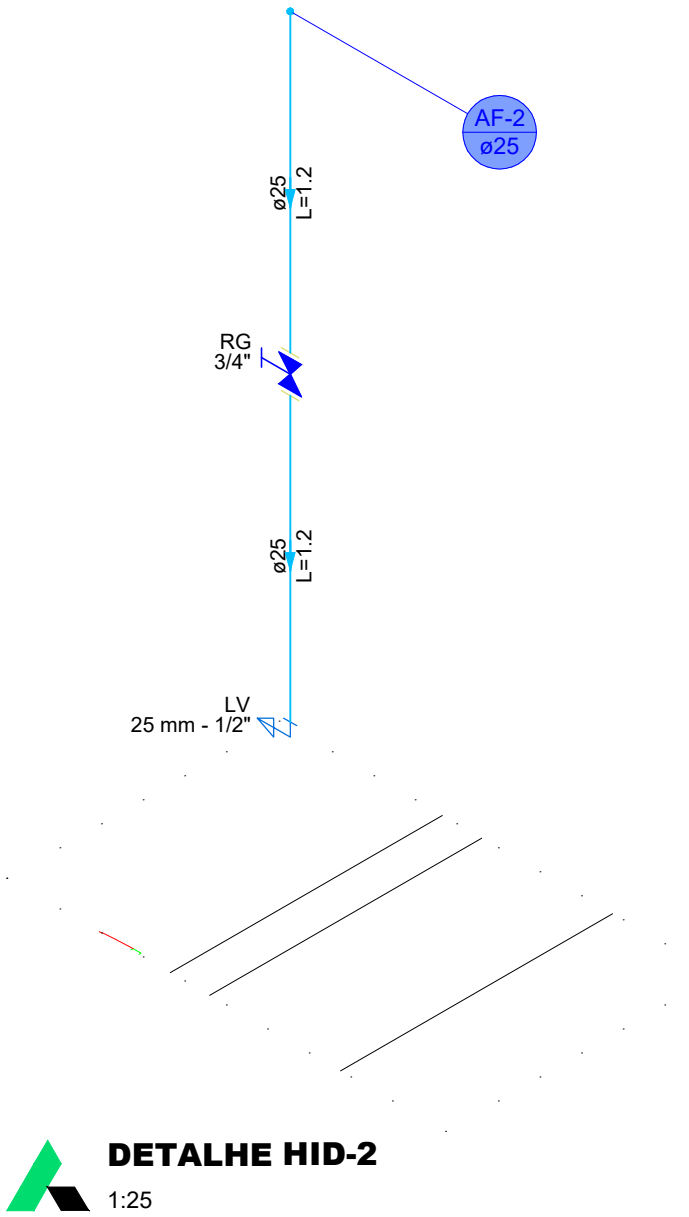

Lista de materiais - Terreo	
Água fria	
Aparelho	
Torneira de Pia de Cozinha	1 pç
25mm - 3/4"	
Torneira de lavatório	1 pç
25 mm - 1/2"	
Metais	
Registro de gaveta c/ canopla cromada 3/4"	2 pç
PVC Acessórios	
Engate flexível plástico 1/2 - 30cm	1 pç
PVC rígido soldável	
Adapt sold.curto c/bolsa-rosca p registro 25 mm - 3/4"	4 pç
Tubos 25 mm	4.63 m
PVC soldável azul c/ bucha latão	
Joelho 90° soldável com bucha de latão 25 mm - 3/4"	1 pç
Joelho de redução 90° soldável com bucha de latão 25 mm- 1/2"	1 pç

Legenda de condutos - Terreo
Água fria

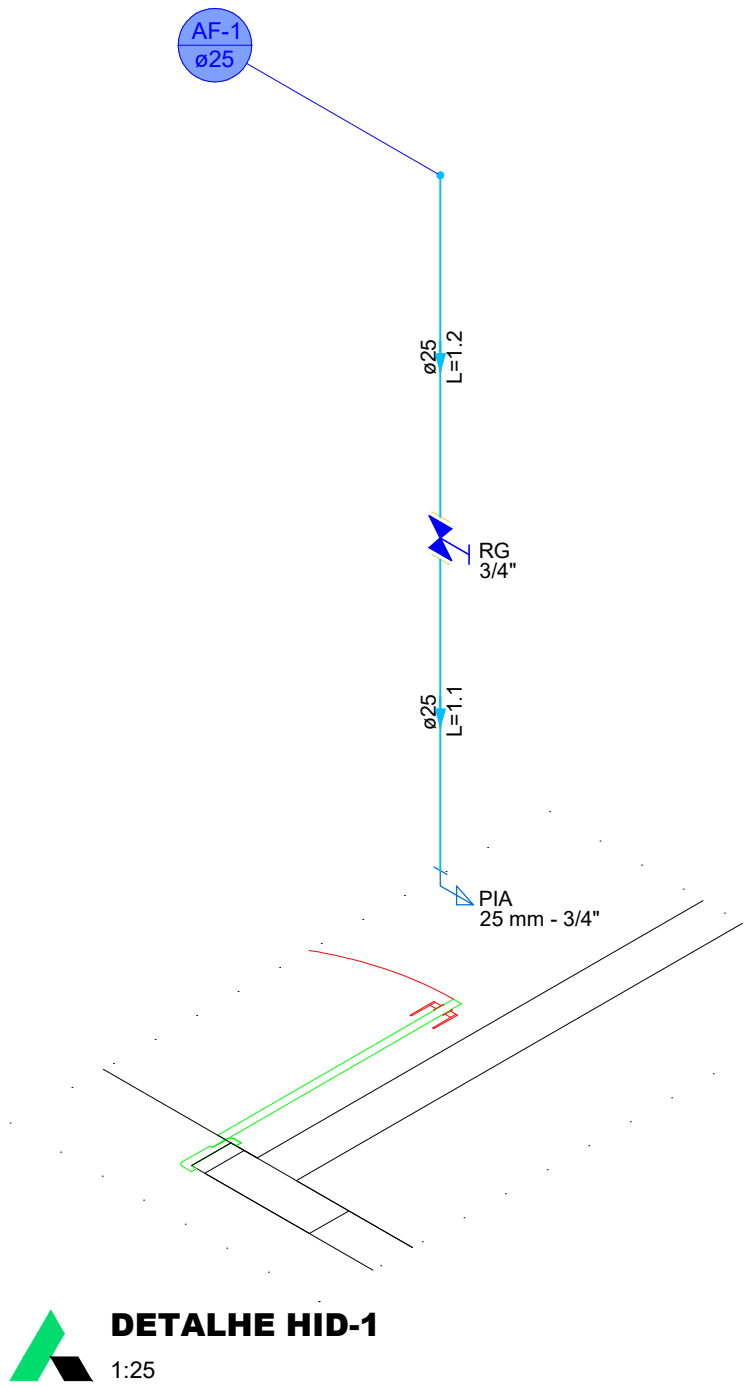

PROJETO HIDROSSANITARIO

ENDEREÇO: RUA CACHOEIRINHA, S/N, CENTRO (ASSUNÇÃO DE GOIÁS), VILA PROPÍCIO - GO.

PROPRIETÁRIO: FUNDO MUNICIPAL DE SAÚDE DE VILA PROPÍCIO - CNPJ: 11.304.444/0001-37

Signature

AUTOR DO PROJ.: ENG. CIVIL LORENA FATIMA SILVA CREA: 25.178/D-GO

AMPLIAÇÃO DA UBS JOSÉ MARIA PEREIRA DA SILVA (ASSUNÇÃO DE GOIÁS)



CONTEÚDO: Hidraulico

ESCALA	DATA
INDICADA	JAN/2025
FOLHA	PRANCHA:
A-1	
REVISÃO	1/3
00	