

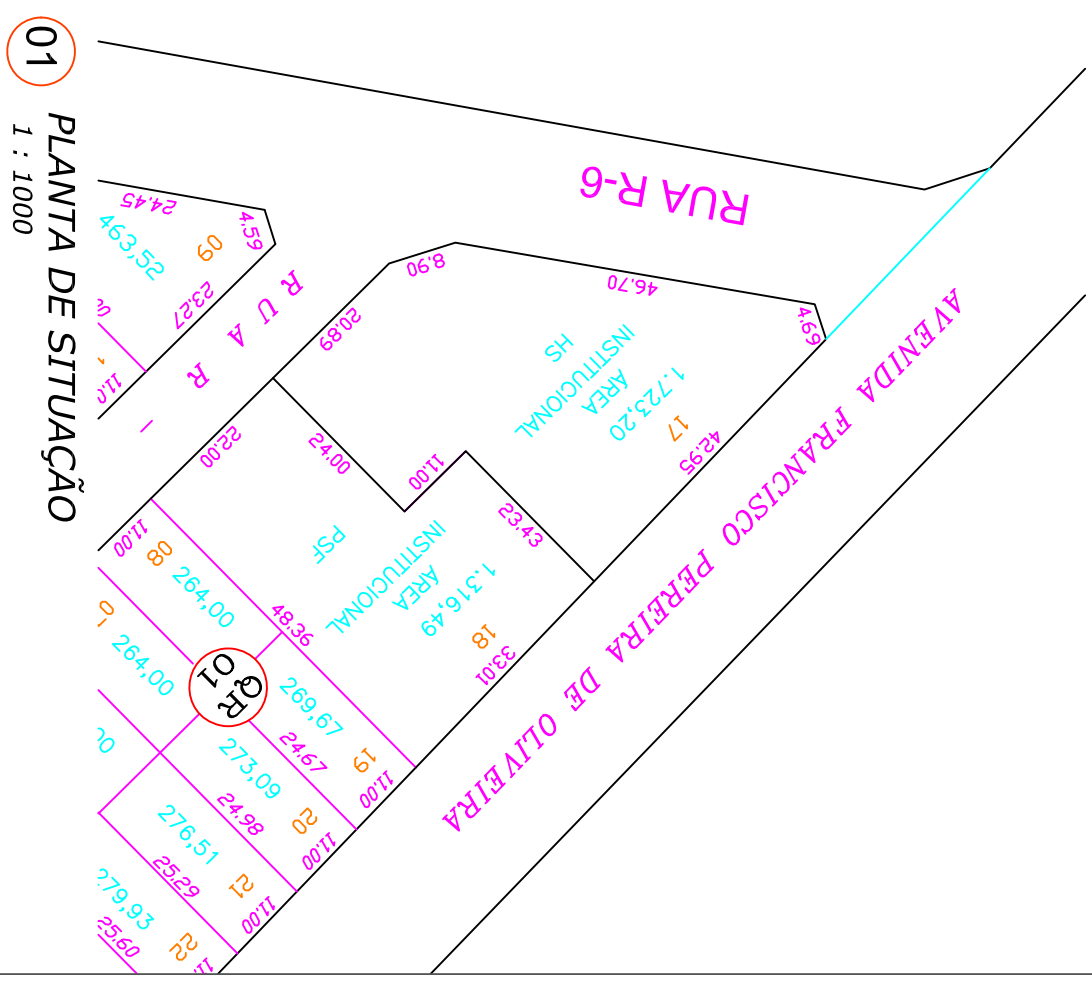
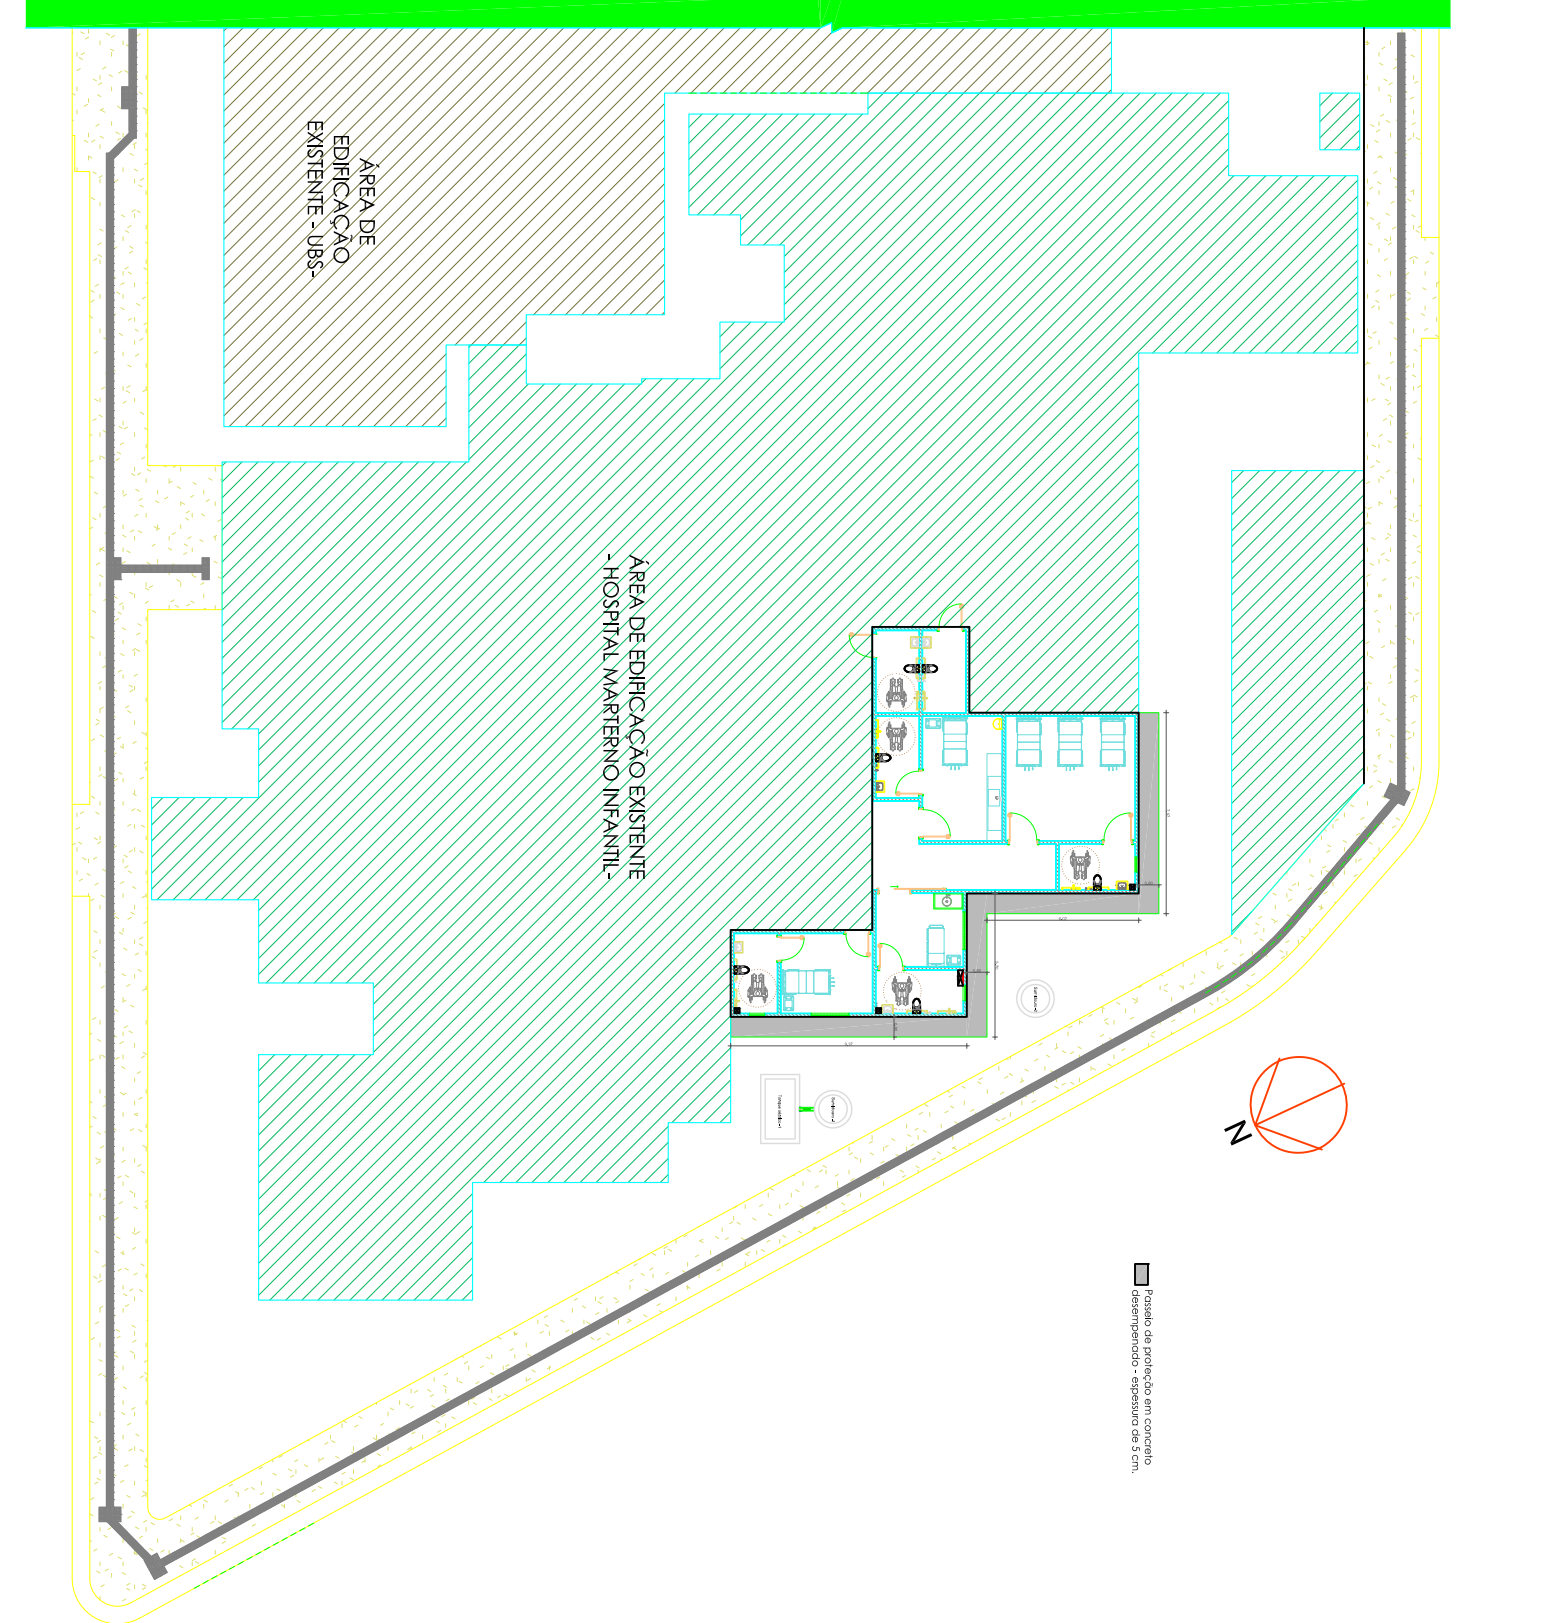
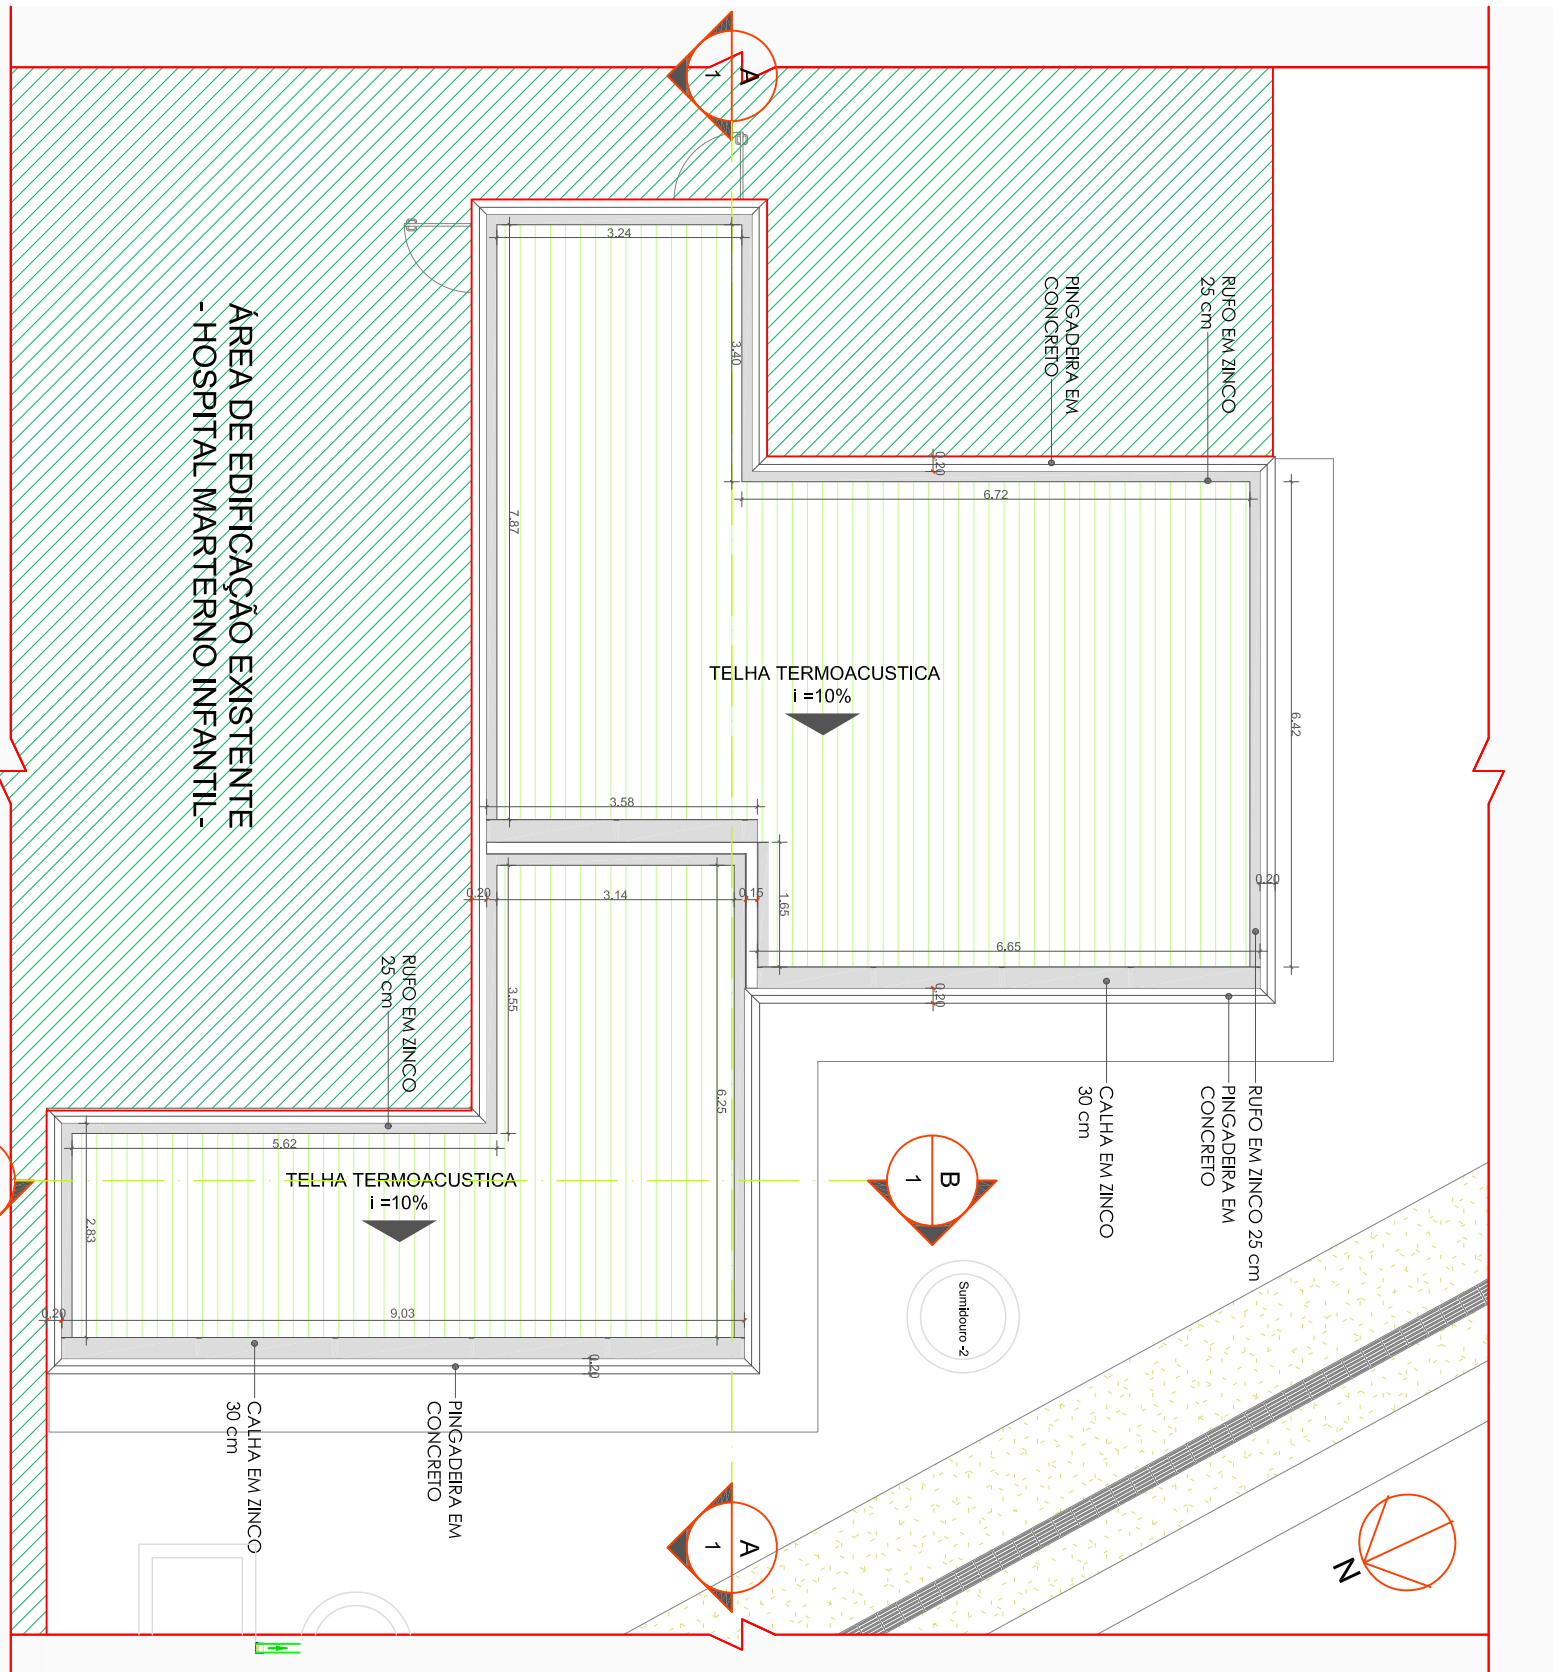
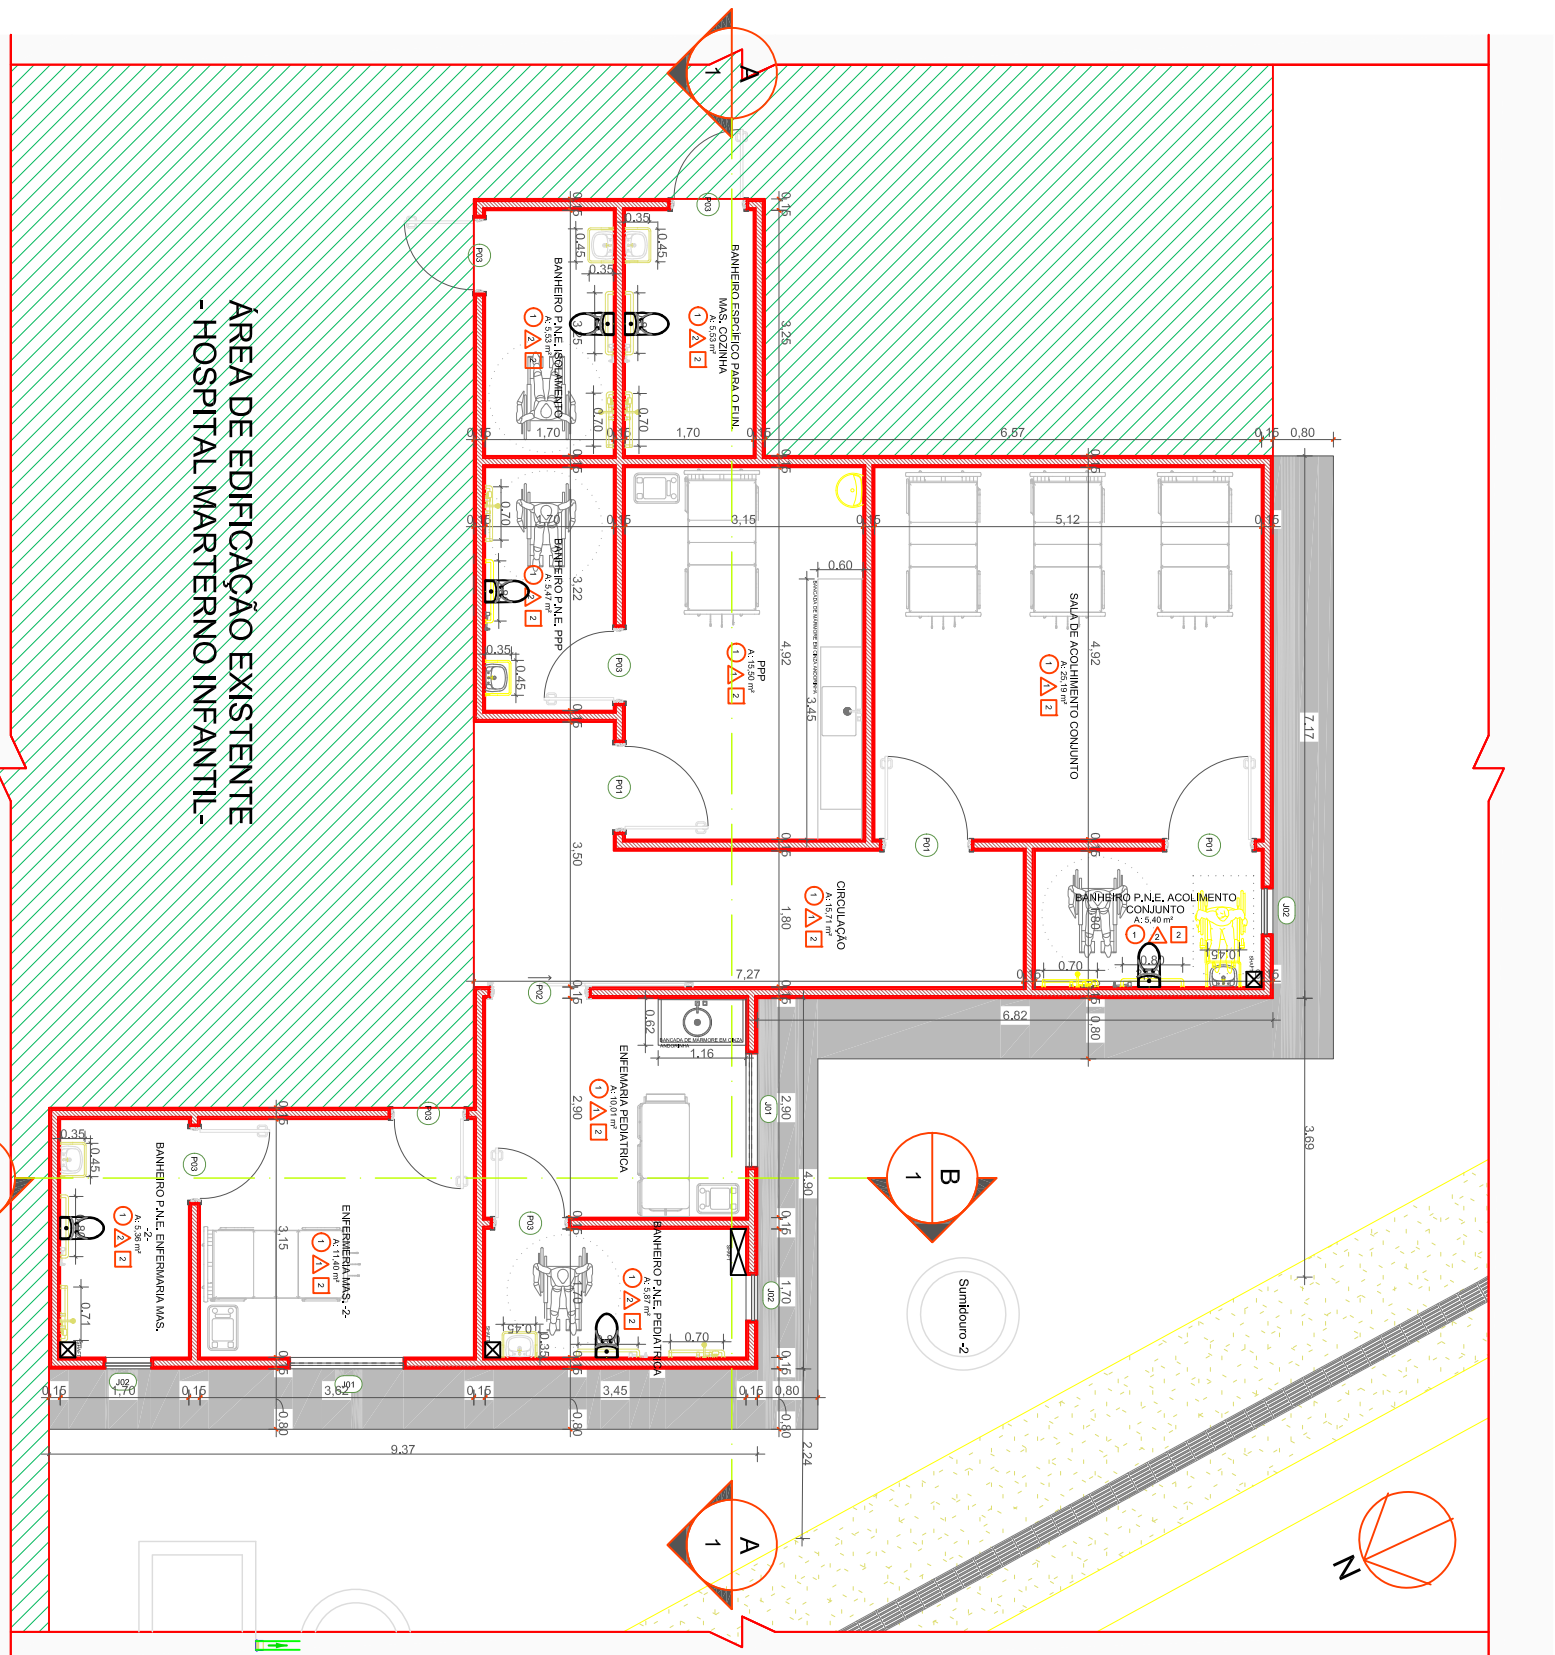


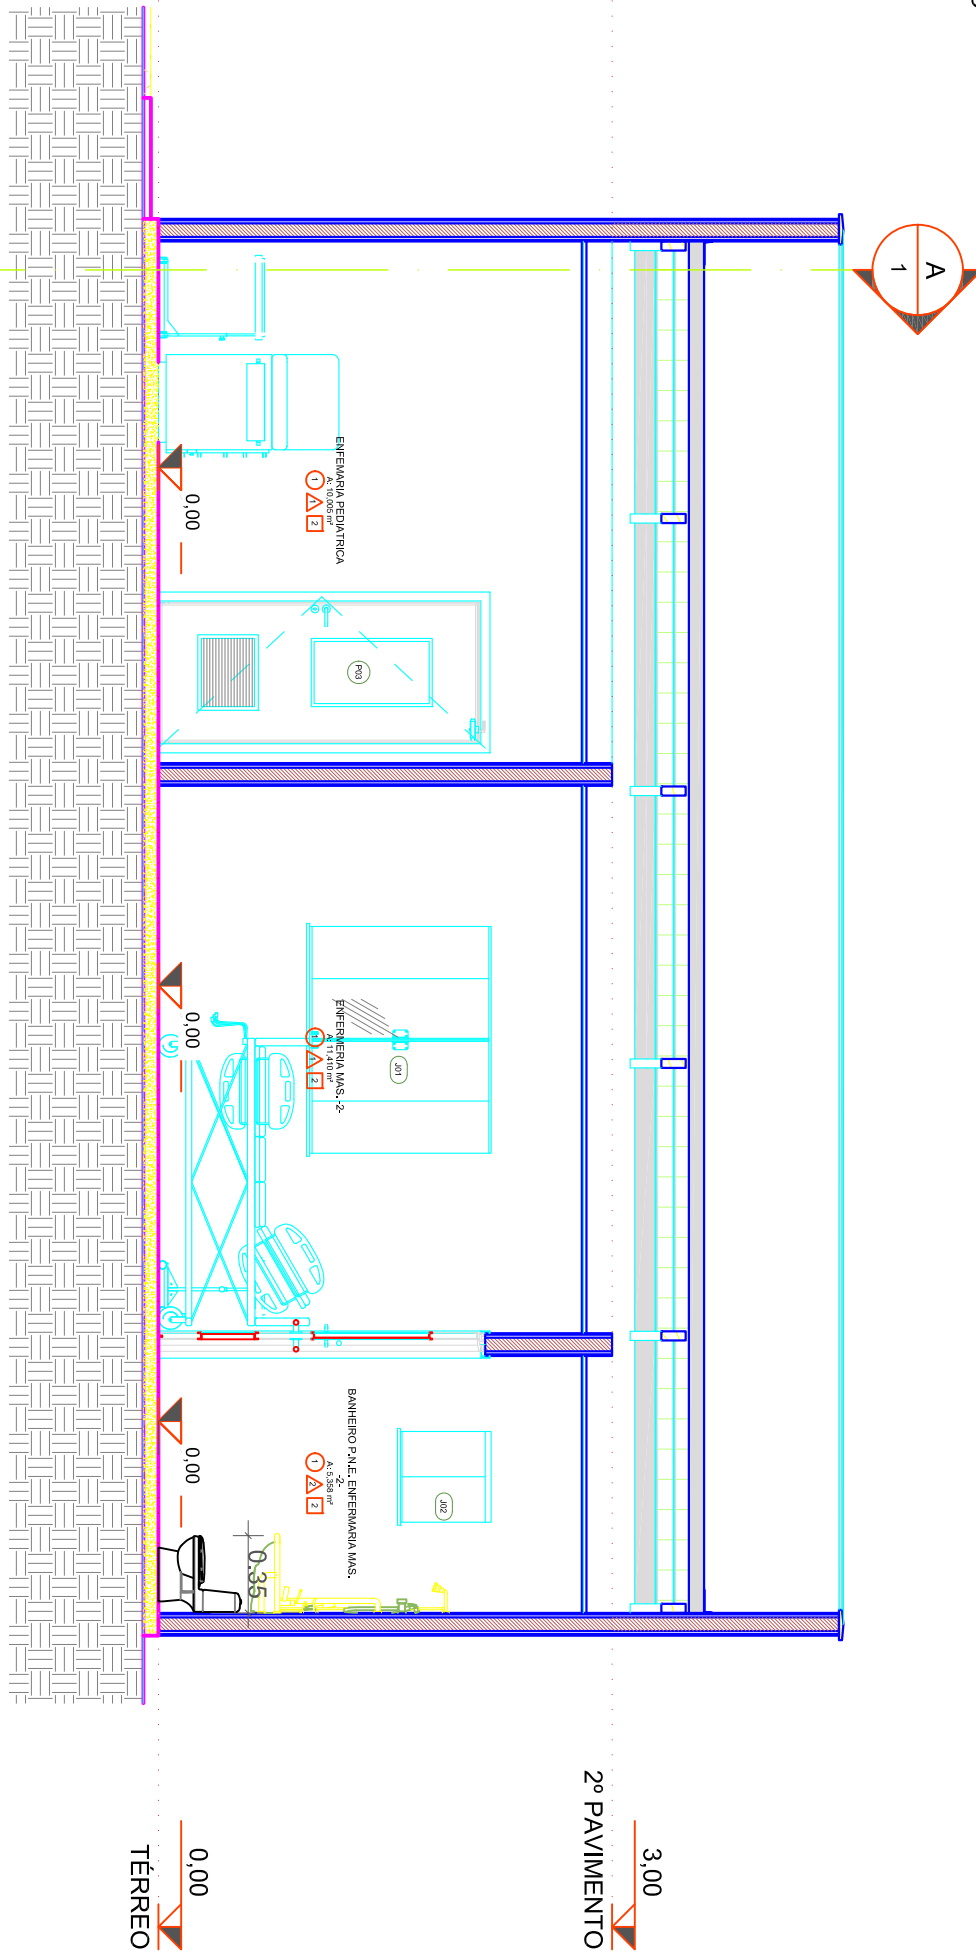

| LISTA DE ACABAMENTOS:           |                                                                |
|---------------------------------|----------------------------------------------------------------|
| <input type="checkbox"/> PISO   | 1 - PISO EM GRANITA SINTÉTICA                                  |
| <input type="checkbox"/> PISO   | 2 - PISO CERÂMICO, ANTIDERRAPANTE, PEI 5, TAXA DE ABSORÇÃO >4% |
| <input type="checkbox"/> PISO   | 3 - PISO CONCRETO                                              |
| <input type="checkbox"/> PAREDE | 1 - ALVENARIA REBOCADA E PINTADA (BRANCO GELCO COM             |
| <input type="checkbox"/> TETO   | 2 - REVESTIMENTO CERÂMICO, PEI 3, 50x50cm, ALTURA ATÉ O        |
| <input type="checkbox"/> TETO   | 3 - SEM REVESTIMENTO                                           |
| <input type="checkbox"/> TETO   | 1 - TELHA TERMO ACUSTICA COM FORRO ACARTONADO                  |

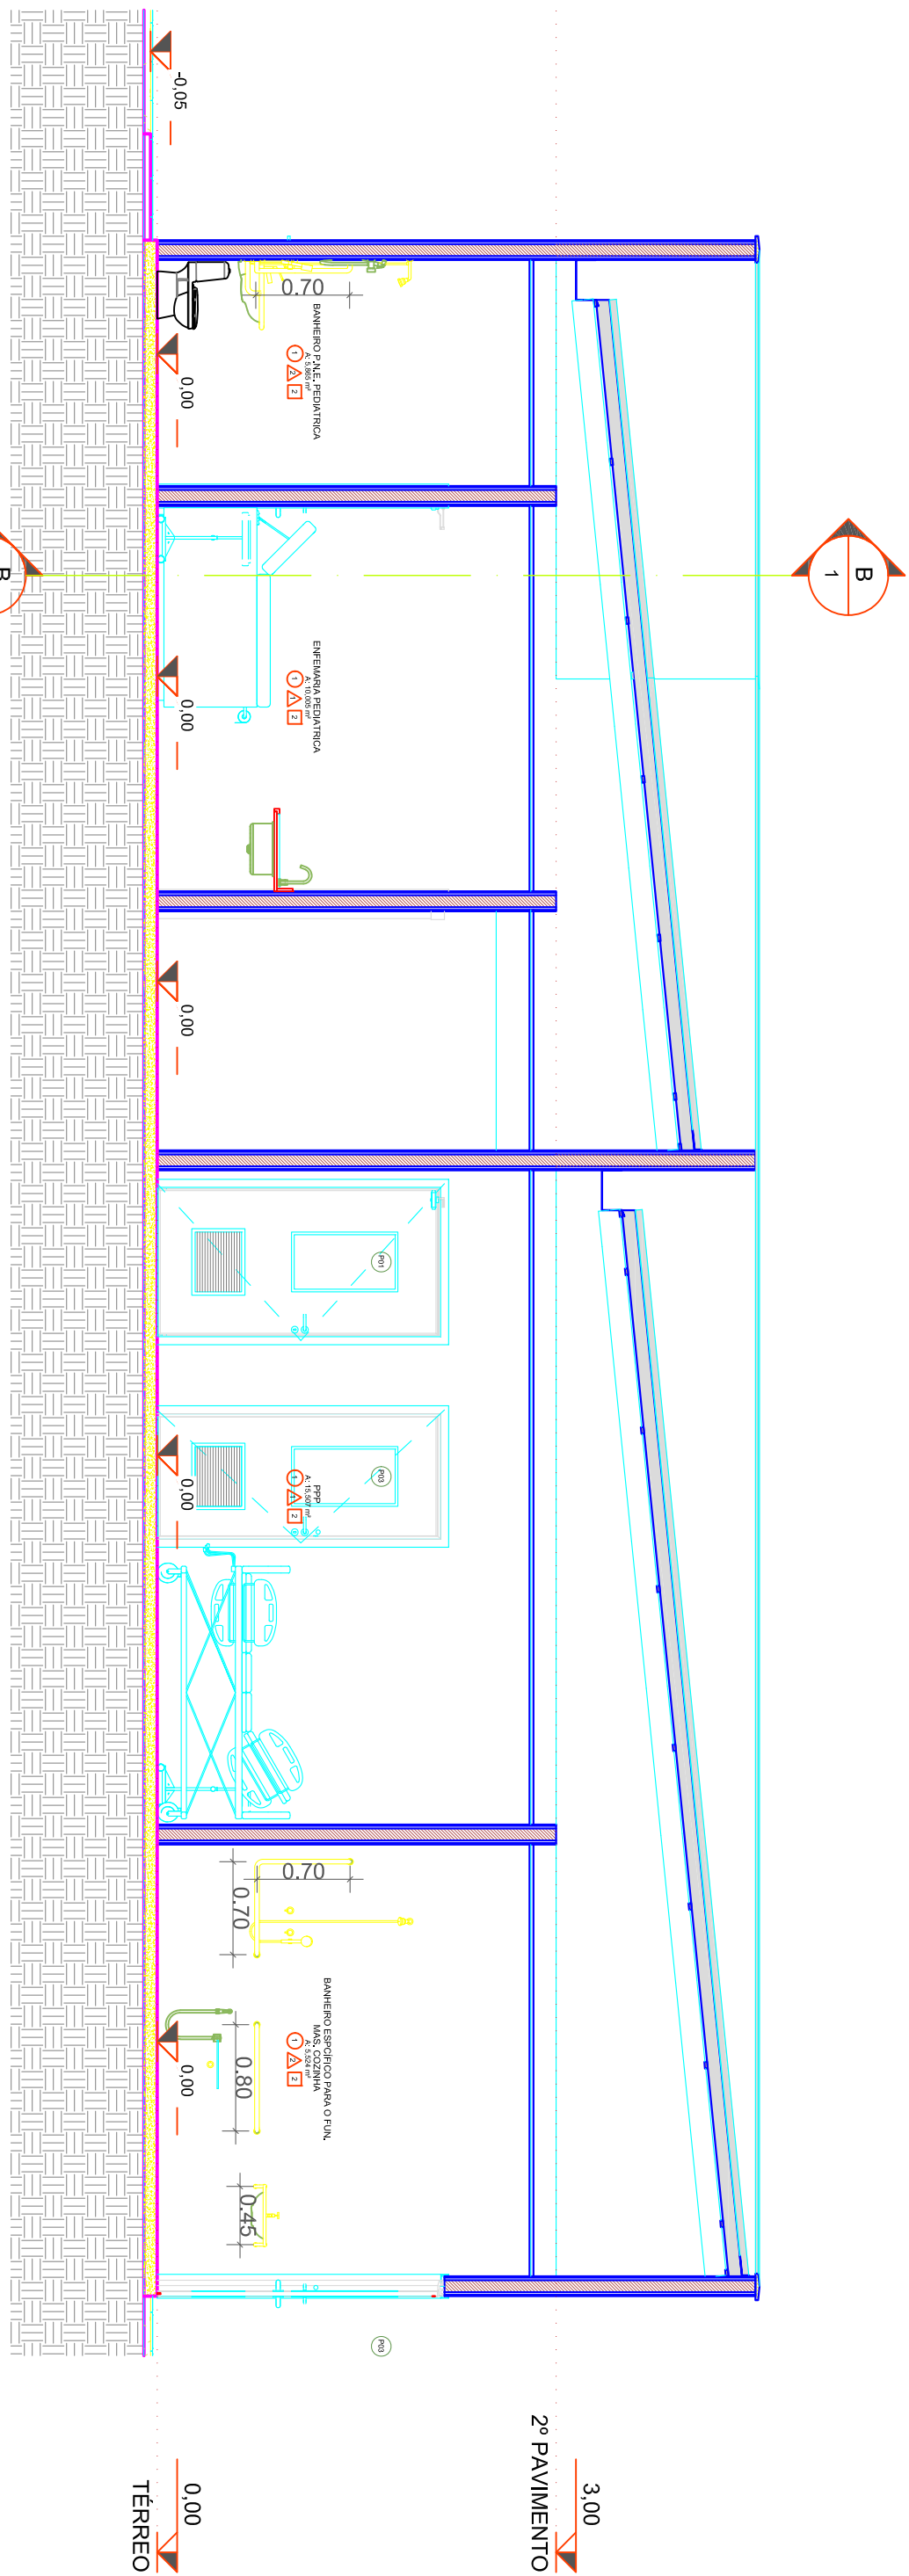

| TABELA - ÁREA DE PISO EM GRANITA           |           |
|--------------------------------------------|-----------|
| AMBIENTE                                   | ÁREA (M2) |
| SALA DE AGUARDAMENTO COMUNITÁRIO           | 25,19     |
| BANHEIRO P/NE AGUARDAMENTO COMUNITÁRIO     | 5,40      |
| PPP                                        | 15,50     |
| BANHEIRO ESPECÍFICO PARA ENL. MAC. COZINHA | 5,53      |
| BANHEIRO P/NE ISOLAMENTO                   | 5,53      |
| BANHEIRO P/NE PPP                          | 5,47      |
| ENFERMARIA PEDIÁTRICA                      | 10,01     |
| BANHEIRO P/NE PEDIÁTRICA                   | 5,87      |
| ENFERMARIA MACC.                           | 11,40     |
| BANHEIRO P/NE ENFERMARIA MACC. 2           | 5,38      |
| CIRCULAÇÃO                                 | 15,71     |
| TOTAL                                      | 110,95    |

| TABELA DE JANELAS |         |        |               |
|-------------------|---------|--------|---------------|
| CÓDIGO            | LARGURA | ALTURA | ESPECIFICAÇÃO |
| J01               | 1,500   | 1,200  | 1,500         |
| J02               | 0,800   | 0,800  | 1,500         |
| Total geral: 5    |         |        |               |

| TABELA DE PORTAS |         |        |                         |
|------------------|---------|--------|-------------------------|
| CÓDIGO           | LARGURA | ALTURA | ESPECIFICAÇÃO           |
| P01              | 1,100   | 2,100  | Porta de Gelo - 1 Folha |
| P02              | 1,500   | 2,100  | Porta de Gelo - 1 Folha |
| P03              | 0,800   | 2,100  | Porta de Gelo - 1 Folha |
| Total geral: 10  |         |        |                         |

## PROJETO ARQUITETÔNICO

Endereço: Avenida Francisco Pereira da Oliveira, 01, LT. 01 - S3, Cachoeirinha - Arapongá - GO  
16.557.029-48 27.0460

Nome do Proprietário: FUNDO MUNICIPAL DE SAÚDE DE ARAPOGÁ-GO  
CNPJ Nº 11.327.282/0001-89

Responsável Técnico: ENGENHEIRA CIVIL - PATRICIA SOUZA SILVA - CREA 15.882/D-GO

Autor do projeto: ENGENHEIRA CIVIL - PATRICIA SOUZA SILVA - CREA 15.882/D-GO

|                    |  |                                          |                  |
|--------------------|--|------------------------------------------|------------------|
| LOCALIZAÇÃO:       |  | HOSPITAL MANTENHO INFANTIL DE ARAPOGÁ-MA |                  |
| CONTEÚDO:          |  | ÁREA DO PROJETO: 1.723,20 m²             | ESCALA: 1/2      |
| PLANTA - SITUAÇÃO  |  | ÁREA DE IMPLANTAÇÃO: 1728,58 m²          | DATA: 13/08/2024 |
