



VOLUME TOTAL							
Estaca	Área de Corte (m²)	Área de Aterro (m²)	Volum. de Corte (m³)	Volum. de Aterro (m³)	Volum. Corte Acum. (m³)	Volum. Aterro Acum. (m³)	Volum. Líquido (m³)
0+0.00	0.02	0.47	0.00	0.00	0.00	0.00	0.00
1+0.00	0.07	0.80	0.92	12.67	0.92	12.67	-11.75
2+0.00	0.58	0.00	6.51	7.97	7.42	20.63	-13.21
3+0.00	1.20	0.00	17.96	0.00	25.29	20.63	4.65
4+0.00	0.76	0.00	19.63	0.00	44.92	20.63	24.28
5+0.00	1.90	0.00	28.05	0.00	72.97	20.63	52.33
6+0.00	0.03	2.42	20.31	23.55	93.28	44.16	49.10
7+0.00	5.12	0.00	51.49	24.23	144.77	68.41	76.36
8+0.00	0.98	0.46	61.00	4.58	205.78	72.99	132.78
9+0.00	4.88	0.00	58.29	4.86	264.06	77.65	186.41
10+0.00	2.15	0.00	70.10	0.00	334.17	77.65	256.52
11+0.00	0.59	0.00	27.39	0.00	361.56	77.65	283.90
12+0.00	1.62	0.00	22.09	0.00	383.65	77.65	306.00
13+0.00	2.45	0.00	40.76	0.00	424.41	77.65	346.76
14+0.00	2.62	0.00	50.76	0.00	475.17	77.65	397.52
15+0.00	1.76	0.00	43.83	0.00	519.00	77.65	441.35
16+0.00	2.30	0.00	40.45	0.00	559.45	77.65	481.80
17+0.00	4.80	0.00	71.01	0.00	630.46	77.65	552.81
18+0.00	5.53	0.00	103.24	0.00	733.70	77.65	656.05
19+0.00	2.80	0.00	83.31	0.00	817.00	77.65	739.35
20+0.00	0.58	0.41	33.61	4.14	850.61	81.79	769.03
21+0.00	0.64	0.69	12.14	11.02	862.96	92.81	770.14
22+0.00	0.00	1.21	6.38	19.00	869.33	111.82	757.52
23+0.00	0.65	0.72	6.48	19.31	875.81	131.12	744.69
24+0.00	0.61	0.23	12.60	9.52	888.41	140.64	747.77
25+0.00	0.53	0.01	11.49	2.35	899.90	142.99	756.91
26+0.00	0.88	0.11	14.20	1.14	914.10	144.13	769.97
27+0.00	1.39	0.00	22.88	1.08	936.98	145.22	791.76
28+0.00	0.00	0.37	13.97	3.65	950.95	148.86	802.09
29+0.00	0.62	0.00	8.26	3.65	959.22	152.51	806.71
30+0.00	0.33	0.01	11.61	0.12	970.83	152.63	818.20
31+0.00	0.00	1.40	3.35	14.12	974.17	166.75	807.42
32+0.00	0.00	0.93	0.00	23.30	974.17	190.05	784.12
33+0.00	1.08	0.00	10.87	9.29	985.04	199.34	785.70
34+0.00	2.84	0.00	39.27	0.00	1024.31	199.34	824.96
35+0.00	2.23	0.00	50.18	0.00	1074.48	199.34	875.14
36+0.00	1.49	0.00	36.65	0.00	1111.13	199.34	911.79
37+0.00	1.24	0.01	27.27	0.06	1138.40	199.41	938.00
38+0.00	0.58	0.00	16.34	0.06	1156.64	199.47	957.17
39+0.00	0.07	0.22	6.54	2.17	1163.18	201.64	961.54
40+0.00	0.43	0.02	4.99	2.41	1168.16	204.06	964.11
41+0.00	0.65	0.02	10.62	0.45	1178.99	204.51	974.48
42+0.00	0.00	0.67	6.54	6.95	1185.53	211.46	974.07
43+0.00	0.01	0.68	0.06	13.53	1185.59	224.99	960.61
44+0.00	1.59	0.00	15.97	6.78	1201.57	231.77	969.80
45+0.00	0.24	1.92	17.67	20.43	1219.24	252.20	967.05
46+0.00	0.00	3.57	2.14	56.83	1221.38	309.02	912.36
47+0.00	0.40	0.64	3.98	42.29	1225.36	351.31	874.05
48+0.00	0.58	0.58	9.52	12.47	1234.88	363.78	871.10
49+0.00	2.54	0.00	30.89	5.89	1265.77	369.66	896.10
50+0.00	0.33	0.16	29.68	1.57	1294.44	371.24	923.21
51+0.00	0.80	0.16	11.41	3.10	1305.85	374.34	931.52
52+0.00	0.67	0.28	14.73	4.33	1320.58	378.67	941.91
53+0.00	1.70	0.00	23.75	2.77	1344.33	381.43	962.90
54+0.00	5.76	0.00	74.61	0.00	1418.94	381.43	1037.51
55+0.00	2.87	0.00	86.34	0.00	1505.27	381.43	1123.84
56+0.00	0.23	0.44	31.04	4.39	1536.31	385.82	1150.49
57+0.00	0.17	0.20	3.95	6.43	1540.27	392.26	1148.01
58+0.00	1.36	0.53	15.30	7.35	1555.56	399.61	1155.96
59+0.00	2.43	0.46	37.95	9.95	1593.52	409.56	1183.96
60+0.00	5.78	0.00	82.12	4.64	1675.63	414.20	1261.43
61+0.00	3.16	0.00	88.30	0.00	1763.93	414.20	1349.73
62+0.00	4.02	0.00	71.05	0.00	1834.99	414.20	1420.78
63+0.00	0.94	0.00	49.67	0.00	1884.65	414.20	1470.45
64+0.00	2.62	0.05	35.66	0.53	1920.32	414.74	1505.58
65+0.00	3.36	0.00	60.42	0.52	1980.74	415.26	1565.48
66+0.00	0.76	0.41	41.63	3.98	2022.37	419.24	1603.12
67+0.00	1.52	0.03	22.72	4.42	2045.09	423.66	1621.43
68+0.00	1.14	0.07	26.59	1.05	2071.67	424.71	1646.97
69+0.00	0.79	0.32	19.32	3.87	2091.00	428.58	1662.42
70+0.00	1.89	0.08	26.67	4.03	2117.67	432.61	1685.05
71+0.00	0.47	2.07	23.33	21.85	2141.00	454.46	1686.54

REV.

MODIFICAÇÃO

DATA

DESENHISTA



PROPRIETÁRIO
PREFEITURA MUNICIPAL DE SÃO JOSÉ DO EGITO

PROJETO

OBSERVAÇÕES:

Corte

Aterro

SECRETARIA MUNICIPAL DE INFRAESTRUTURA

FEV / 2026

01/04

ESC. 1/200

PROJETO DE TERRAPLENAGEM

SEÇÃO TRANSVERSAL

EST VICINAL - LAJES A EST DE SÃO PEDRO




VOLUME TOTAL						
Estaca	Área de Corte (m²)	Área de Aterro (m²)	Voluma de Corte (m³)	Voluma de Aterro (m³)	Voluma Corte Acum. (m³)	Voluma Aterro Acum. (m³)
72+0.00	1.19	0.24	16.64	23.05	2157.64	477.51
73+0.00	0.01	0.85	11.52	10.83	2169.16	488.34
74+0.00	0.24	0.15	2.44	9.97	2171.60	498.31
75+0.00	1.14	0.72	14.04	8.41	2185.64	506.72
76+0.00	0.60	0.33	17.95	10.16	2203.58	516.88
77+0.00	1.81	0.15	22.11	4.79	2225.70	521.67
78+0.00	2.30	0.00	39.99	1.42	2265.69	523.09
79+0.00	0.02	0.84	23.45	8.30	2289.14	531.39
80+0.00	0.00	2.38	0.26	32.41	2289.40	563.80
81+0.00	0.62	0.08	5.78	25.25	2295.18	589.06
82+0.00	1.94	0.00	25.52	0.80	2320.70	589.86
83+0.00	0.53	0.01	24.62	0.07	2345.32	589.92
84+0.00	0.00	0.71	5.15	7.00	2350.47	596.93
85+0.00	1.88	0.16	18.81	8.62	2369.28	605.54
86+0.00	1.60	0.00	34.81	1.55	2404.09	607.10
87+0.00	4.59	0.00	62.66	0.00	2466.75	607.10
88+0.00	1.13	0.00	57.36	0.04	2524.11	607.14
89+0.00	0.57	0.02	17.06	0.23	2541.17	607.37
90+0.00	0.31	1.52	8.78	15.41	2549.95	622.79
91+0.00	0.02	2.20	3.23	37.53	2553.19	660.32
92+0.00	0.00	0.55	0.19	29.07	2553.38	689.39
93+0.00	0.00	0.81	0.00	13.65	2553.38	703.04
94+0.00	0.00	2.04	0.00	28.21	2553.39	731.25
95+0.00	0.94	0.64	9.64	26.41	2563.03	757.65
96+0.00	1.64	0.32	26.44	9.37	2569.46	767.02
97+0.00	0.77	1.30	24.36	16.08	2613.82	783.10
98+0.00	0.03	3.02	7.94	43.38	2621.76	826.48
99+0.00	0.40	1.05	4.02	42.11	2625.78	868.59
100+0.00	1.31	0.34	16.48	14.42	2642.26	883.01
101+0.00	6.84	0.00	82.43	3.32	2724.69	886.34
102+0.00	0.84	1.16	78.21	11.07	2802.90	897.41
103+0.00	0.00	3.49	8.17	46.63	2811.07	944.04
104+0.00	0.00	6.60	0.00	100.81	2811.07	1044.85
105+0.00	0.00	4.44	0.00	110.08	2811.07	1154.93
106+0.00	0.00	4.70	0.00	91.28	2811.07	1246.20
107+0.00	0.00	2.22	0.00	69.31	2811.07	1315.51
108+0.00	1.00	0.00	9.97	22.37	2821.04	1337.88
109+0.00	4.86	0.00	58.67	0.00	2879.70	1337.88
110+0.00	4.50	0.00	93.41	0.00	2973.12	1337.88
111+0.00	4.08	0.00	86.03	0.00	3059.15	1337.88
112+0.00	3.00	0.00	71.18	0.00	3130.33	1337.88
113+0.00	0.54	0.00	35.03	0.00	3165.37	1337.88
114+0.00	0.69	0.10	12.68	0.85	3178.05	1338.73
115+0.00	1.04	0.12	17.14	2.18	3195.19	1340.90
116+0.00	1.90	0.07	28.73	1.95	3223.92	1342.85
117+0.00	1.90	0.00	39.91	0.65	3263.83	1343.50
118+0.00	0.86	0.00	28.11	0.00	3299.94	1343.51
119+0.00	0.00	0.73	6.53	7.34	3299.48	1350.85
120+0.00	1.18	1.48	9.17	24.14	3308.65	1374.99
121+0.00	5.98	0.00	71.58	14.77	3380.23	1389.76
122+0.00	5.25	0.01	113.73	0.11	3493.96	1389.87
123+0.00	0.05	4.02	53.03	40.28	3546.99	1430.15
124+0.00	0.06	2.68	1.11	67.99	3548.10	1498.14
125+0.00	0.08	2.21	1.43	48.99	3549.52	1547.12
126+0.00	0.11	1.85	1.94	40.65	3551.46	1587.76
127+0.00	0.96	0.49	10.75	23.37	3562.21	1611.15
128+0.00	0.93	0.03	18.59	5.22	3580.80	1616.37
129+0.00	4.63	0.00	55.53	0.25	3636.33	1616.62
130+0.00	2.10	0.00	67.42	0.00	3703.75	1616.62
131+0.00	0.00	3.16	20.97	31.53	3724.72	1648.14
132+0.00	0.39	1.57	4.00	47.06	3728.73	1695.21
133+0.00	1.20	0.66	15.96	22.29	3744.69	1717.50
134+0.00	0.34	1.40	15.32	20.67	3760.01	1738.17
135+0.00	1.29	1.14	15.90	25.90	3775.91	1764.08
136+0.00	2.68	0.30	39.78	14.32	3815.69	1778.40
137+0.00	2.75	0.15	54.31	4.48	3870.00	1782.89
138+0.00	2.75	0.15	54.99	3.00	3924.99	1785.89
139+0.00	2.35	0.44	51.01	5.89	3976.00	1791.78
140+0.00	0.95	0.74	32.97	11.83	4008.98	1803.61
141+0.00	0.22	0.73	11.66	14.74	4020.64	1818.35
142+0.00	1.04	0.14	12.63	8.72	4033.27	1827.07
143+0.00	4.50	0.00	55.47	1.42	4088.73	1828.50

REV.

MODIFICAÇÃO

DATA

DESENHISTA

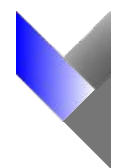

Macrogestão

CONSULTORIA E PROJETOS

Proprietário

PREFEITURA MUNICIPAL DE SÃO JOSÉ DO EGITO

Projeto

OBSERVAÇÕES:

Corte

Aterro

SECRETARIA MUNICIPAL DE INFRAESTRUTURA

FEV / 2026

02/04

ESC. 1/200

PROJETO DE TERRAPLENAGEM

SEÇÃO TRANSVERSAL

EST VICINAL - BARRA NOVA A SJE




VOLUME TOTAL							
Estaca	Área de Corte (m²)	Área de Aterro (m²)	Volume de Corte (m³)	Volume de Aterro (m³)	Volum. Corte Acum. (m³)	Volum. Aterro Acum. (m³)	Volume Líquido (m³)
144+0.00	1.04	1.34	55.42	13.44	4144.16	1841.93	2302.23
145+0.00	0.49	2.52	15.28	38.60	4159.44	1880.53	2278.91
146+0.00	0.60	1.70	10.87	42.22	4170.31	1922.75	2247.56
147+0.00	1.25	0.06	18.44	17.61	4188.75	1940.35	2248.40
148+0.00	2.29	0.00	35.38	0.58	4224.13	1940.94	2283.19
149+0.00	1.84	0.00	41.34	0.00	4265.47	1940.94	2324.53
150+0.00	2.19	0.00	40.31	0.00	4305.78	1940.94	2364.84
151+0.00	1.79	0.44	43.28	4.52	4366.59	1945.45	2451.13
152+0.00	0.25	1.47	20.74	18.82	4417.33	1964.28	2453.05
153+0.00	0.54	1.45	7.88	29.05	4425.31	1993.33	2431.98
154+0.00	0.19	2.58	7.25	40.51	4432.56	2033.84	2398.73
155+0.00	0.41	2.73	5.78	54.05	4438.34	2087.88	2350.46
156+0.00	0.30	2.56	6.98	53.13	4445.32	2141.01	2304.31
157+0.00	1.14	1.42	14.55	39.45	4459.87	2180.46	2279.41
158+0.00	2.08	0.72	33.07	20.82	4492.94	2201.29	2291.66
159+0.00	1.20	0.00	32.92	7.14	4525.86	2208.42	2317.44
160+0.00	0.96	0.26	21.36	2.67	4547.22	2211.09	2336.13
161+0.00	1.16	1.05	21.15	13.15	4568.37	2224.24	2344.14
162+0.00	1.18	1.34	23.36	23.90	4591.74	2248.14	2343.60
163+0.00	0.50	0.78	16.80	21.21	4608.54	2269.34	2339.19
164+0.00	1.13	0.87	16.36	14.51	4624.90	2283.86	2341.04
165+0.00	1.60	0.15	27.35	8.26	4652.25	2292.12	2360.13
166+0.00	4.56	0.00	61.64	1.55	4713.88	2293.67	2420.21
167+0.00	3.09	0.03	76.54	0.26	4790.42	2293.93	2496.49
168+0.00	0.35	0.72	34.41	7.48	4824.83	2301.41	2523.42
169+0.00	2.00	0.00	23.39	7.27	4848.22	2308.68	2539.54
170+0.00	2.87	0.10	48.67	1.03	4866.89	2309.71	2587.18
171+0.00	3.12	0.00	60.29	1.01	4956.18	2310.72	2646.47
172+0.00	2.38	0.00	54.95	0.00	5012.13	2310.72	2701.41
173+0.00	2.77	0.00	51.50	0.00	5063.63	2310.72	2752.91
174+0.00	3.51	0.00	63.54	0.00	5127.17	2310.72	2816.45
175+0.00	0.00	2.36	36.04	23.36	5163.21	2334.08	2829.13
176+0.00	0.00	3.10	0.00	54.50	5163.21	2388.58	2774.64
177+0.00	0.00	2.07	0.00	51.70	5163.21	2440.28	2722.94
178+0.00	0.13	1.24	1.30	33.19	5164.51	2473.47	2691.04
179+0.00	1.14	0.02	12.66	12.70	5177.17	2486.17	2691.00
180+0.00	2.52	0.00	36.73	0.25	5213.90	2486.41	2727.48
181+0.00	4.79	0.00	80.91	0.00	5272.17	2486.41	2785.75
182+0.00	3.30	0.00	86.68	0.00	5353.07	2486.41	2866.66
183+0.00	1.68	0.00	55.61	0.00	5439.75	2486.41	2953.34
184+0.00	0.91	1.03	29.08	10.20	5521.45	2496.61	3024.83
185+0.00	2.00	0.15	29.06	11.80	5550.50	2508.41	3042.10
186+0.00	4.67	0.00	66.72	1.49	5617.23	2509.90	3107.33
187+0.00	3.12	0.00	77.91	0.00	5695.14	2509.90	3185.24
188+0.00	2.46	0.00	55.74	0.00	5750.88	2509.90	3240.98
189+0.00	2.12	0.00	45.36	0.00	5796.24	2509.90	3286.34
190+0.00	0.83	0.43	29.04	4.44	5825.28	2514.34	3310.94
191+0.00	0.13	0.13	5.96	5.99	5834.84	2520.03	3314.80
192+0.00	0.98	0.07	11.03	2.02	5845.87	2522.05	3323.81
193+0.00	0.00	3.26	9.77	33.26	5855.64	2555.31	3300.32
194+0.00	4.95	0.00	49.50	32.59	5905.14	2587.90	3317.24
195+0.00	1.56	0.20	65.18	1.99	5970.32	2589.88	3380.43
196+0.00	0.00	0.76	15.89	9.48	5986.21	2599.37	3386.84
197+0.00	0.03	0.54	0.28	12.88	5986.49	2612.23	3374.26
198+0.00	2.23	0.00	22.54	5.39	6009.03	2617.62	3391.41
199+0.00	0.64	0.00	28.69	0.00	6037.72	2617.62	3420.10
200+0.00	0.85	0.00	14.96	0.00	6052.68	2617.62	3435.06
201+0.00	1.00	0.00	18.53	0.04	6071.21	2617.67	3453.55
202+0.00	0.22	0.65	12.24	6.53	6083.45	2624.19	3459.26
203+0.00	0.09	1.11	3.14	17.55	6086.59	2641.74	3444.85
204+0.00	0.19	0.45	2.85	15.62	6089.44	2657.36	3432.08
205+0.00	1.01	0.00	12.08	4.55	6101.52	2661.91	3439.61
206+0.00	1.22	0.01	22.32	0.06	6123.84	2661.98	3461.87
207+0.00	1.97	0.00	31.93	0.06	6155.78	2662.04	3493.74
208+0.00	0.71	0.13	26.80	1.31	6182.58	2663.35	3519.23
209+0.00	0.66	0.19	13.64	3.20	6196.22	2666.55	3529.67
210+0.00	3.59	0.00	42.63	1.88	6238.85	2668.42	3570.43
211+0.00	6.06	0.00	96.57	0.00	6335.42	2668.42	3666.99
212+0.00	0.64	0.55	67.05	5.50	6402.47	2673.92	3728.55
213+0.00	1.87	0.00	22.77	5.61	6425.24	2679.53	3745.71

REV.

MODIFICAÇÃO

DATA

DESENHISTA

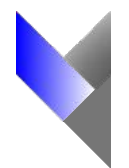

Macrogestão

CONSULTORIA E PROJETOS

Proprietário

PREFEITURA MUNICIPAL DE SÃO JOSÉ DO EGITO

Projeto

OBSERVAÇÕES:

Corte

Aterro

SECRETARIA MUNICIPAL DE INFRAESTRUTURA

FEV / 2026


03/04

ESC. 1/200

PROJETO DE TERRAPLENAGEM

SEÇÃO TRANSVERSAL

EST VICINAL - BARRA NOVA A SJE

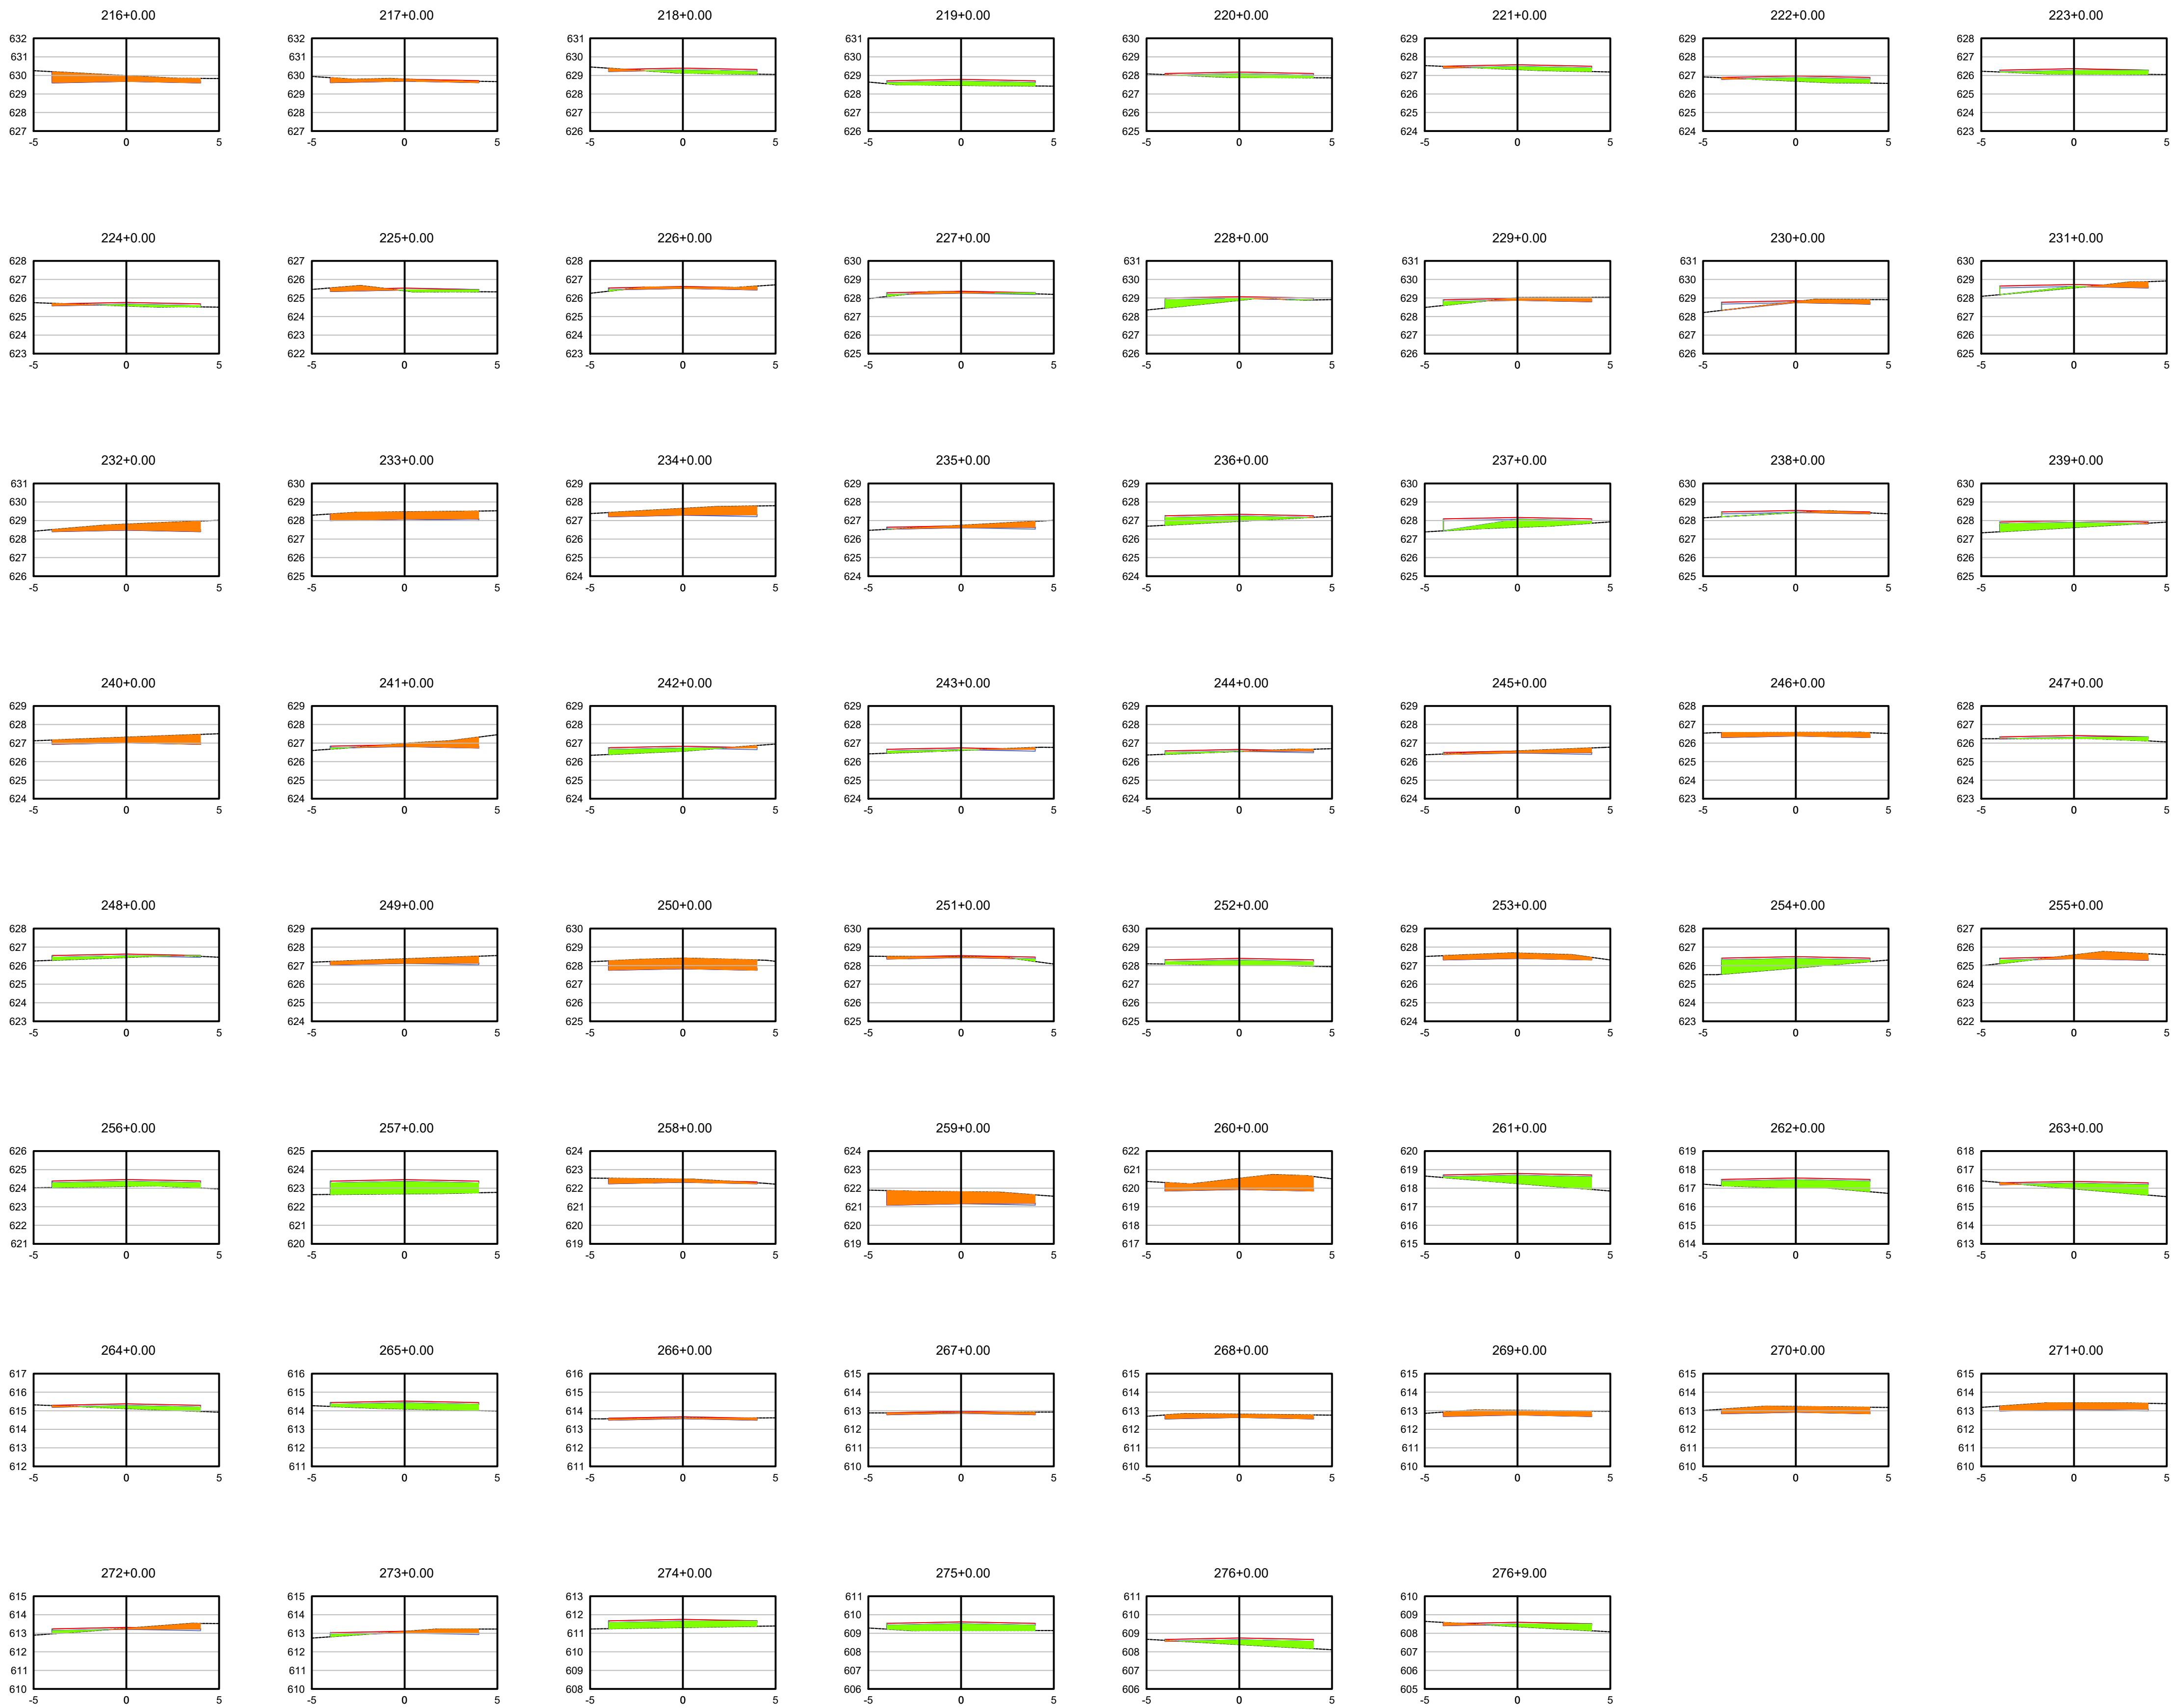


VOLUME TOTAL							
Estaca	Área de Corte (m²)	Área de Aterro (m²)	Volume de Corte (m³)	Volume de Aterro (m³)	Volun. Corte Acum. (m³)	Volun. Aterro Acum. (m³)	Volume Líquido (m³)
216+0.00	2.81	0.00	43.61	0.00	4468.95	2679.53	3789.32
217+0.00	0.96	0.00	37.10	0.00	6565.94	2679.53	3626.42
218+0.00	0.17	0.81	11.31	8.13	6517.26	2687.66	3629.60
219+0.00	0.00	1.44	1.72	22.46	6518.98	2710.12	3608.86
220+0.00	0.01	0.98	0.13	24.05	6519.11	2734.18	3784.93
221+0.00	0.07	0.92	0.81	16.97	6519.92	2753.15	3766.77
222+0.00	0.06	1.08	1.28	19.66	6521.20	2772.81	3748.39
223+0.00	0.00	1.27	0.59	23.05	6521.78	2796.86	3725.93
224+0.00	0.16	0.41	1.69	16.62	6523.48	2812.48	3711.00
225+0.00	0.68	0.42	8.41	8.27	6531.89	2820.74	3711.15
226+0.00	0.68	0.03	13.52	4.44	6545.40	2825.18	3720.22
227+0.00	0.27	0.13	9.44	1.55	6554.84	2826.73	3728.12
228+0.00	0.03	1.12	2.93	12.19	6557.77	2838.92	3718.85
229+0.00	0.88	0.24	9.09	13.44	6566.86	2852.36	3714.50
230+0.00	0.88	0.00	17.58	2.38	6584.44	2854.74	3729.70
231+0.00	0.64	0.18	15.08	1.81	6599.51	2856.55	3742.97
232+0.00	2.69	0.00	33.48	1.79	6633.00	2858.33	3774.66
233+0.00	3.23	0.00	59.37	0.00	6692.37	2858.33	3840.04
234+0.00	2.91	0.00	61.45	0.00	6753.82	2858.33	3895.49
235+0.00	1.13	0.00	40.41	0.02	6794.23	2858.35	3935.88
236+0.00	0.00	1.88	11.31	16.63	6805.54	2876.98	3928.56
237+0.00	0.00	1.99	0.04	38.59	6805.58	2915.56	3890.01
238+0.00	0.29	0.03	2.90	20.18	6808.48	2935.75	3872.73
239+0.00	0.01	1.88	2.99	19.14	6811.47	2964.89	3856.59
240+0.00	2.72	0.00	27.34	18.82	6838.81	2973.71	3865.10
241+0.00	1.60	0.04	43.17	0.35	6881.98	2974.06	3907.92
242+0.00	0.11	1.04	16.83	10.85	6896.82	2984.92	3913.90
243+0.00	0.15	0.30	2.58	13.33	6899.40	2988.25	3903.15
244+0.00	0.23	0.17	3.79	4.71	6905.19	3002.96	3902.23
245+0.00	0.95	0.00	11.80	1.74	6916.99	3004.70	3912.29
246+0.00	1.82	0.00	27.69	0.00	6944.68	3004.70	3939.98
247+0.00	0.00	0.61	18.18	6.08	6962.86	3010.78	3952.08
248+0.00	0.01	0.59	0.07	11.96	6962.93	3022.74	3940.19
249+0.00	2.06	0.00	20.60	5.92	6983.53	3028.65	3954.88
250+0.00	4.42	0.00	64.71	0.00	7048.24	3028.65	4019.58
251+0.00	0.49	0.07	49.14	0.74	7097.38	3029.40	4067.98
252+0.00	0.00	1.72	4.92	17.95	7102.30	3047.35	4054.96
253+0.00	2.08	0.00	20.75	17.26	7123.05	3064.60	4058.45
254+0.00	0.00	3.73	20.79	37.58	7143.83	3102.18	4041.65
255+0.00	1.61	0.18	15.83	39.42	7159.65	3141.60	4018.06
256+0.00	0.00	1.99	16.06	21.66	7175.72	3163.26	4012.46
257+0.00	0.00	4.96	0.00	69.39	7175.72	3232.65	3943.07
258+0.00	1.40	0.00	13.91	49.51	7189.63	3282.16	3907.47
259+0.00	5.13	0.00	65.03	0.00	7254.65	3282.16	3972.50
260+0.00	4.90	0.00	100.41	0.00	7355.06	3282.16	4072.91
261+0.00	0.00	3.17	49.17	31.95	7404.23	3314.11	4090.12
262+0.00	0.00	3.17	0.00	63.47	7404.23	3377.58	4026.66
263+0.00	0.07	2.14	0.72	53.08	7404.95	3430.65	3974.30
264+0.00	0.06	0.95	1.36	30.83	7406.31	3461.48	3944.82
265+0.00	0.00	2.19	0.64	31.37	7406.95	3492.85	3914.09
266+0.00	0.44	0.00	4.37	21.89	7411.31	3514.74	3896.57
267+0.00	0.61	0.00	10.43	0.00	7421.74	3514.74	3906.99
268+0.00	1.65	0.00	22.54	0.00	7444.28	3514.74	3929.53
269+0.00	2.17	0.00	38.18	0.00	7482.46	3514.74	3967.71
270+0.00	2.54	0.00	47.06	0.00	7529.51	3514.74	4014.77
271+0.00	2.69	0.00	52.27	0.00	7581.79	3514.74	4067.04
272+0.00	0.78	0.28	34.55	2.84	7616.33	3517.38	4098.95
273+0.00	0.79	0.14	15.65	3.94	7631.99	3521.33	4110.66
274+0.00	0.00	2.54	7.88	26.77	7639.86	3548.09	4091.77
275+0.00	0.00	2.56	0.00	51.02	7639.86	3599.12	4040.75
276+0.00	0.02	1.70	0.17	43.44	7640.03	3642.55	3997.48
276+9.00	0.20	1.13	0.97	12.73	7641.00	3656.29	3985.72

REV.

MODIFICAÇÃO

DATA

DESENHISTA

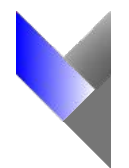

Macrogestão

CONSULTORIA E PROJETOS

Corte

Aterro

OBSERVAÇÕES:

Proprietário

PREFEITURA MUNICIPAL DE SÃO JOSÉ DO EGITO

Projeto

SECRETARIA MUNICIPAL DE INFRAESTRUTURA

FEV / 2026

04/04

ESC. 1/200

PROJETO DE TERRAPLENAGEM

SEÇÃO TRANSVERSAL

EST VICINAL - BARRA NOVA A SJE

Código do desenho