




PLANTA LOCALIZAÇÃO NO MUNÍCIO

Escala: 1/5.000

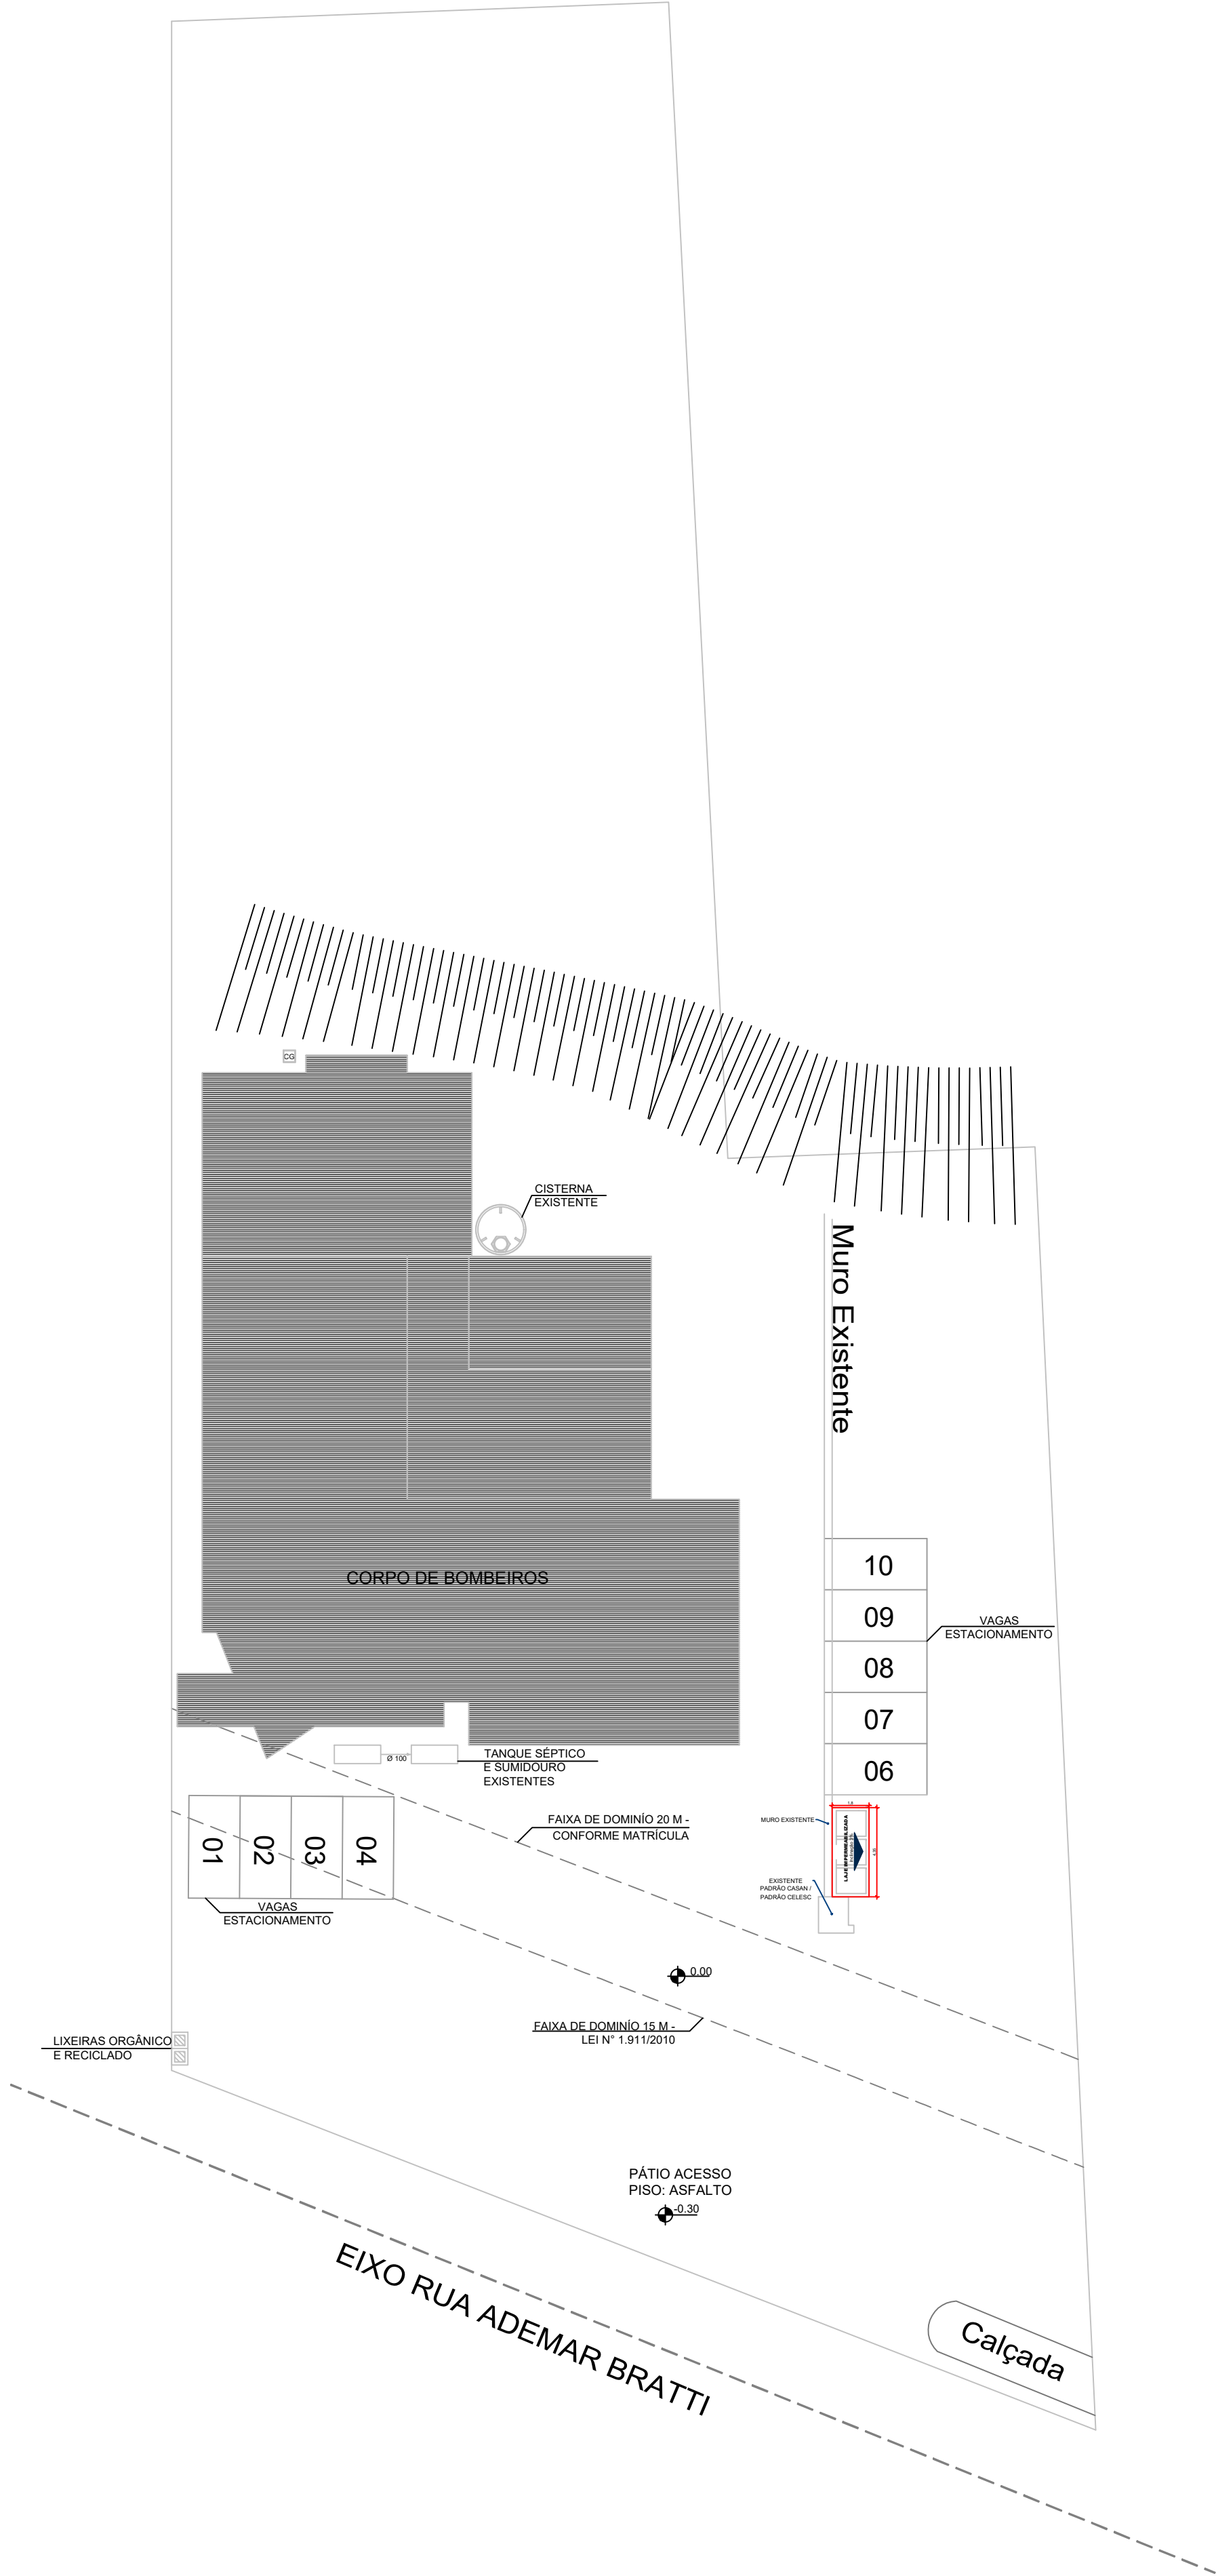

PLANTA DE LOCAÇÃO

Escala: 1/250

ARQUIVO DIGITAL: 24.02.2025_PA_UBS Centro I e II_R00

REGISTROS REVISÕES			
REVISÃO	AUTOR	DATA	ALTERAÇÃO

MUNICÍPIO DE SÃO LOURENÇO DO OESTE

PREFEITURA MUNICIPAL DE SÃO LOURENÇO DO OESTE

RUA DUQUE DE CAIXAS, Nº789, CENTRO - CEP 89990-000/FONE49 33448500

SÃO LOURENÇO DO OESTE -SC

PROJETO ARQUITETÔNICO

proprietário	responsável técnico
AGUSTINHO ASSIS MENE GATTI 3.765.1994949 Assinado de forma digital por AGUSTINHO ASSIS MENE GATTI 3.765.1994949 Data: 2025.12.04 08:37:34 -03'00'	FRANCIELLE HONESKO 05372412992 Assinado de forma digital por FRANCIELLE HONESKO 05372412992 Data: 2025.12.04 08:37:34 -03'00'
Agustinho Assis Menegatti Prefeito Municipal	Franciello Honesko Engenheira Civil CREA SC 134.784-3

denominação da obra	escala: indicada
UNIDADE BÁSICA DE SAÚDE - CENTRO I e II	desenho: Thaissa

endereço obra	áreas do projeto	descrição prancha	data: Set./2025
Acesso Sul - Corpo de Bombeiros Militar São Lourenço do Oeste	- Área construída: 7,85m²	-Locação	prancha

01|02

SECRETARIA MUNICIPAL DE RELAÇÕES INSTITUCIONAIS