



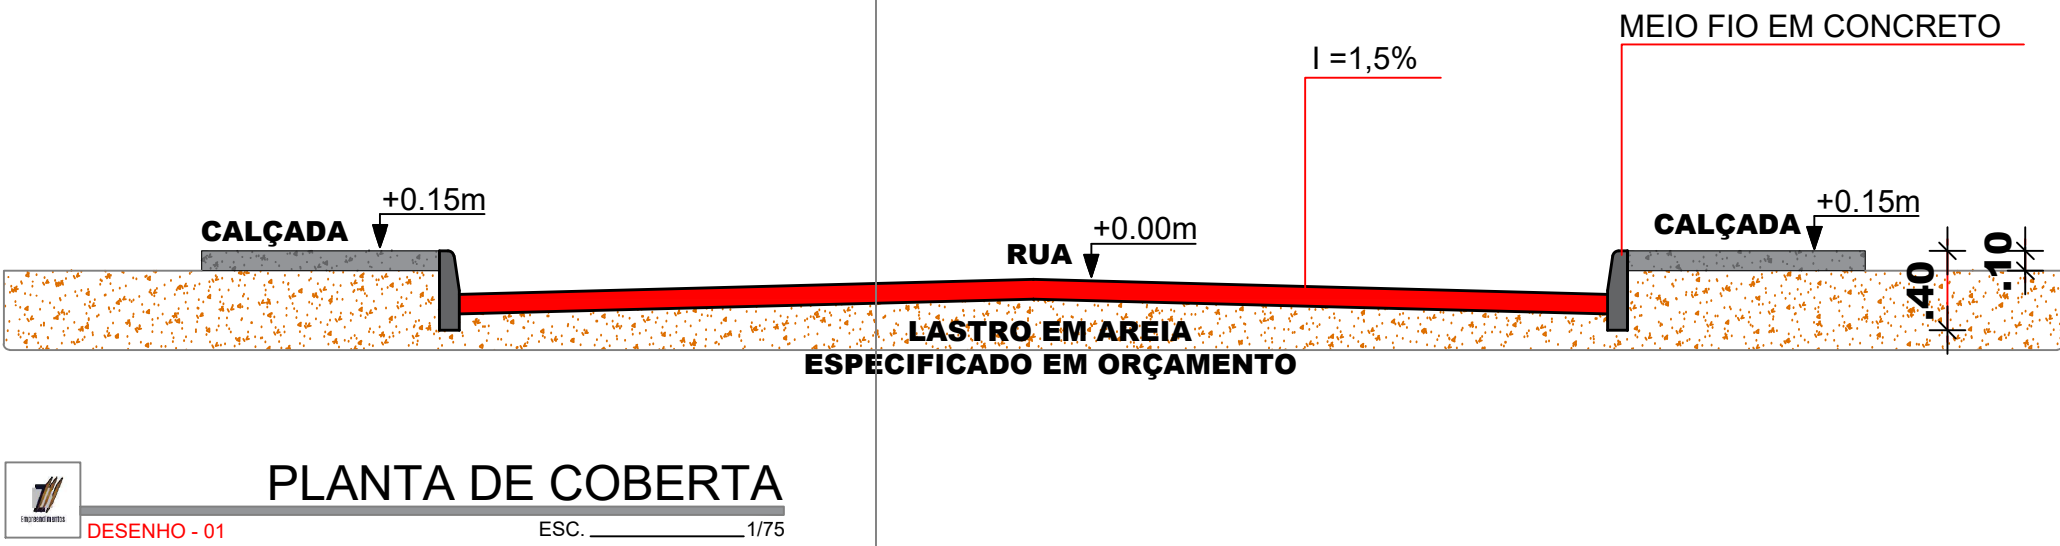

COORDENADAS UTM		MEMORIA DE CÁLCULO	
P - 01		ÁREA = 1054,05m²	
LATITUDE	7°42'42.97"S	MEIO FIO	363,35m
LONGITUDE	39°14'21.88"O	LÁSTRO DE AREIA 30cm	316,21m²
P - 02			
LATITUDE	7°42'42.85"S		
LONGITUDE	39°14'21.69"O		
P - 03			
LATITUDE	7°42'47.95"S		
LONGITUDE	39°14'18.71"O		
P - 04			
LATITUDE	7°42'48.05"S		
LONGITUDE	39°14'18.95"O		

PLANTA BAIXA
ESC. _____ 1/250

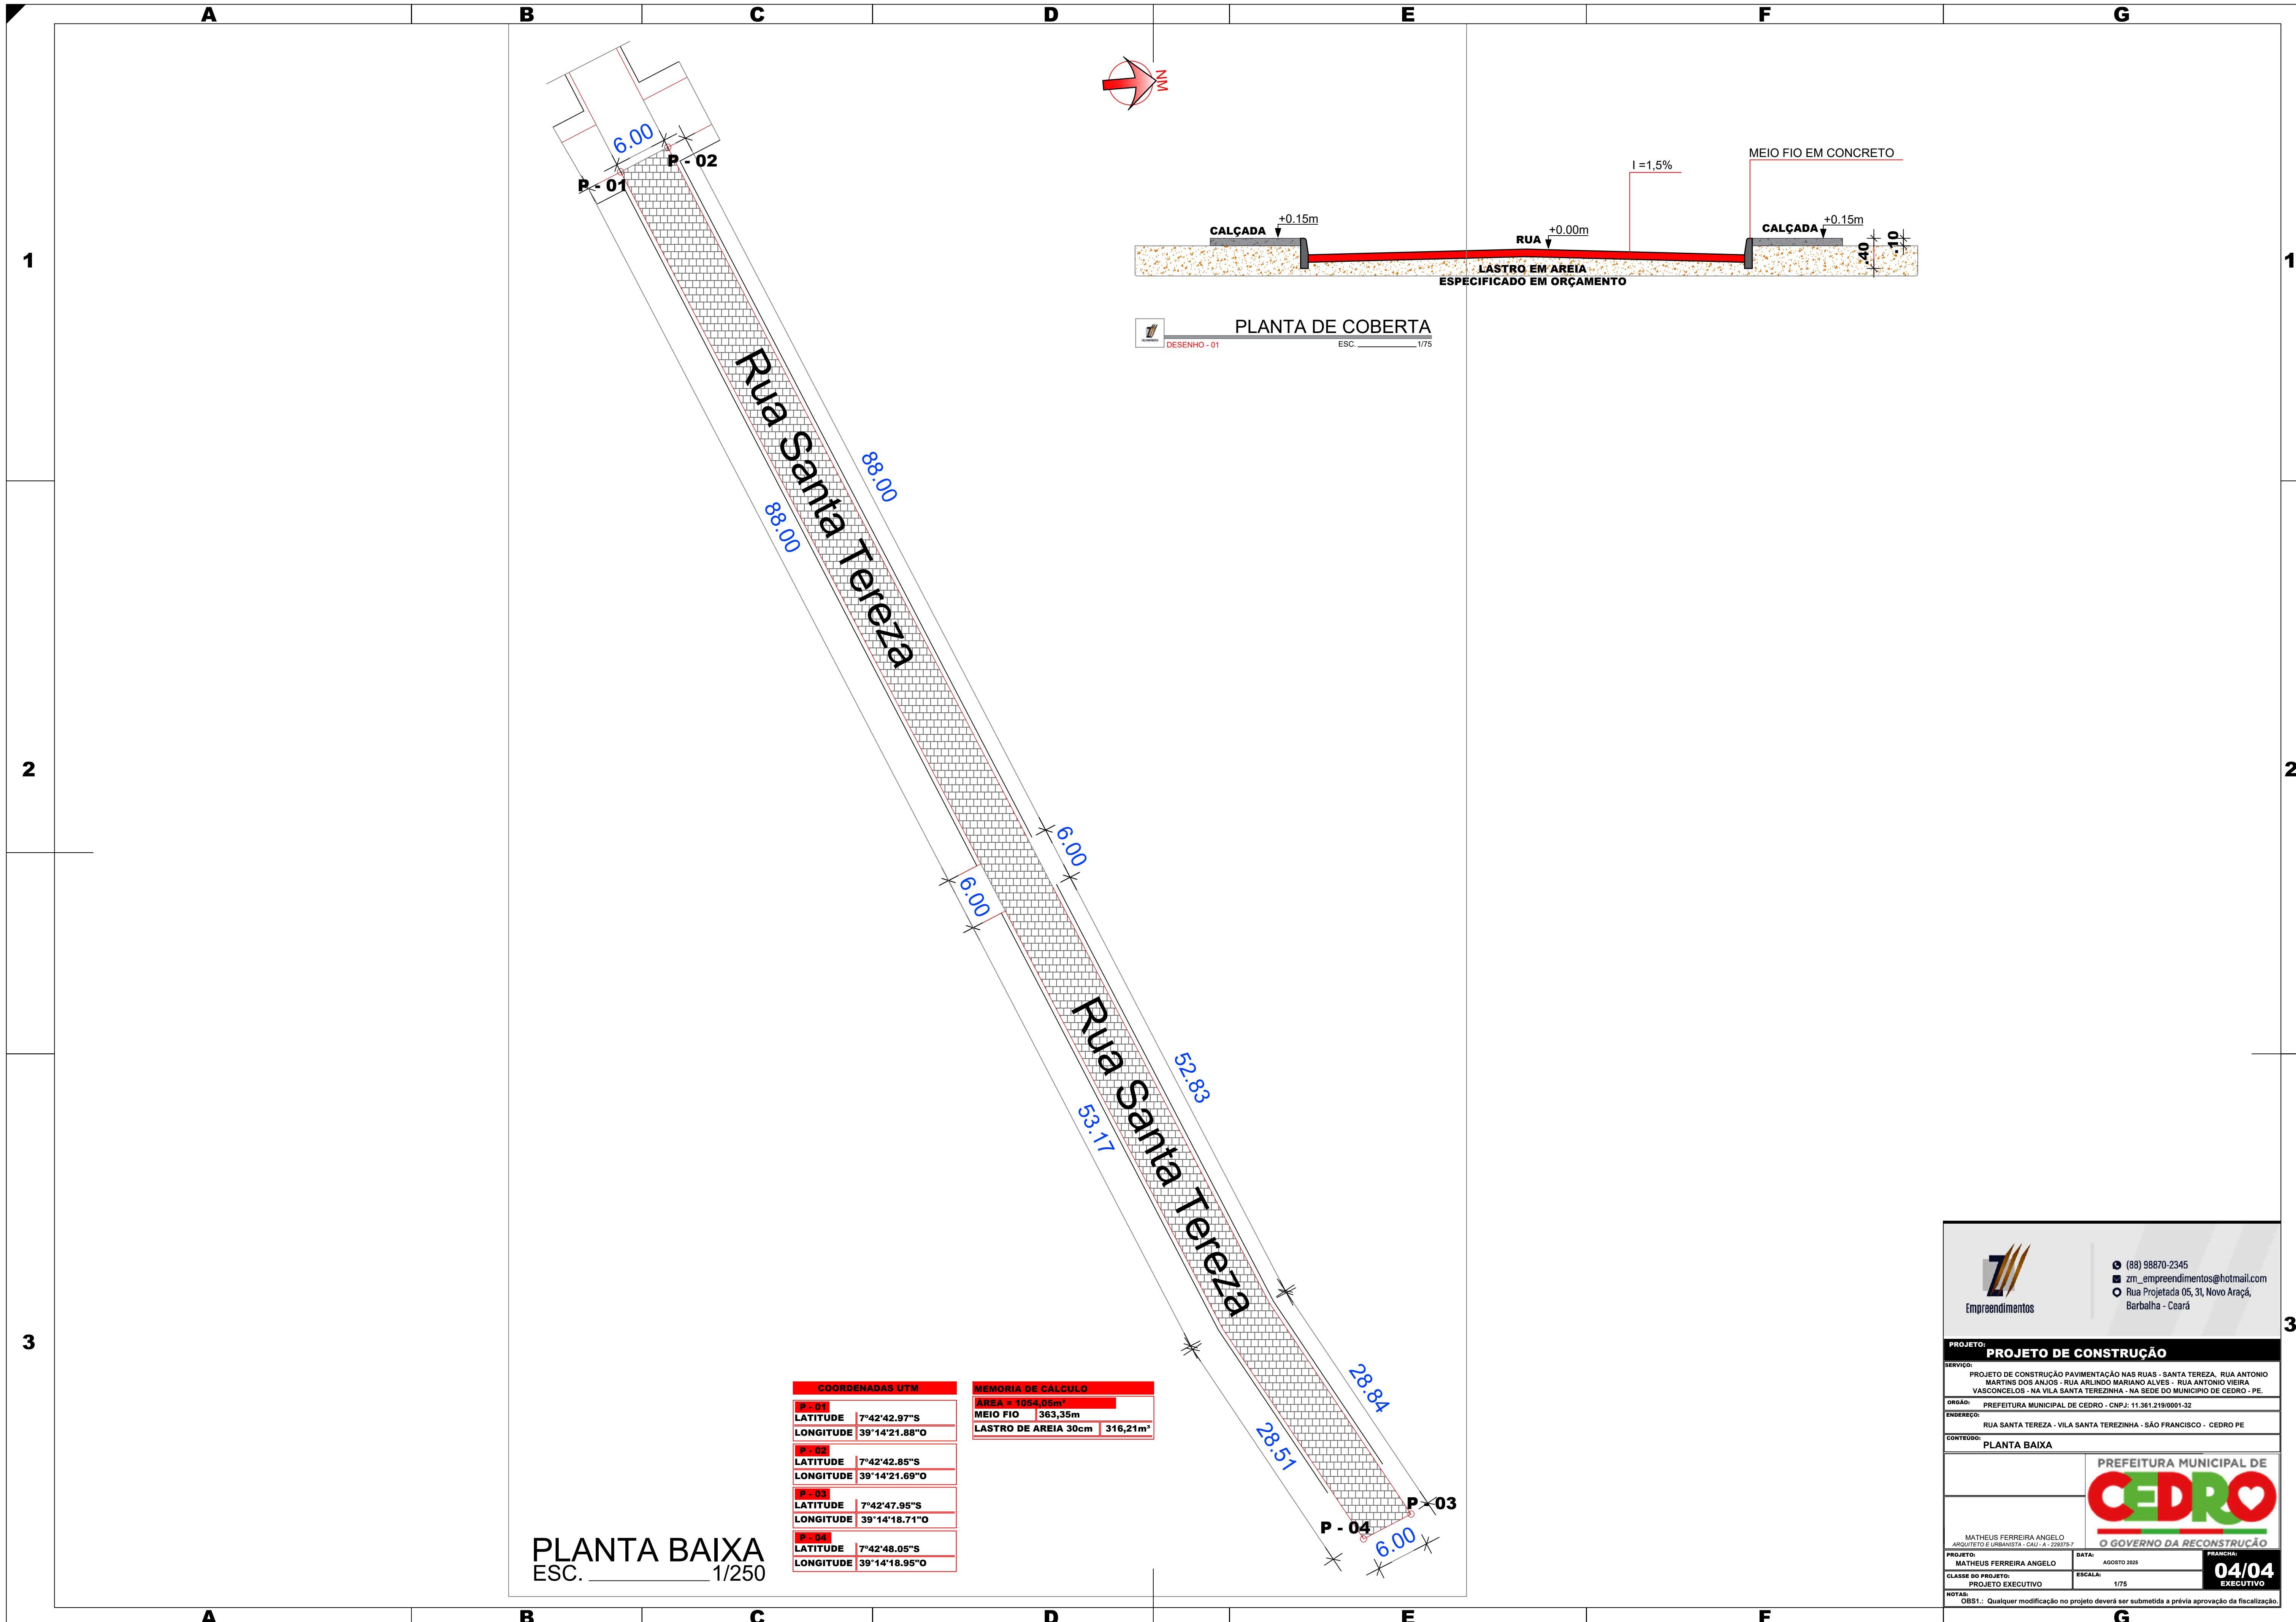

(88) 98870-2345
zm_empreendimentos@hotmail.com
Rua Projetada 05, 31, Novo Araújo,
Barbalha - Ceará

PROJETO: PROJETO DE CONSTRUÇÃO		
SERVIÇO: PROJETO DE CONSTRUÇÃO PAVIMENTAÇÃO NAS RUAS - SANTA TEREZA, RUA ANTONIO MARTINS DOS ANJOS - RUA ARLINDO MARIANO ALVES - RUA ANTONIO VIEIRA VASCONCELOS - NA VILA SANTA TEREZINHA - NA SEDE DO MUNICÍPIO DE CEDRO - PE.		
ORÇÃO: PREFEITURA MUNICIPAL DE CEDRO - CNPJ: 11.361.219/0001-32		
ENDEREÇO: RUA SANTA TEREZA - VILA SANTA TEREZINHA - SÃO FRANCISCO - CEDRO PE		
CONTEÚDO: PLANTA BAIXA		
		
MATHEUS FERREIRA ANGELO ARQUITETO E URBANISTA - CREA - 229275-7		
PROJETO:	DATA:	FRANCHA:
MATHEUS FERREIRA ANGELO	AGOSTO 2025	
CLASSE DO PROJETO:	ESCALA:	
PROJETO EXECUTIVO	1/75	
NOTAS:		
OBS1: Qualquer modificação no projeto deverá ser submetida a prévia aprovação da fiscalização.		

04/04
EXECUTIVO