


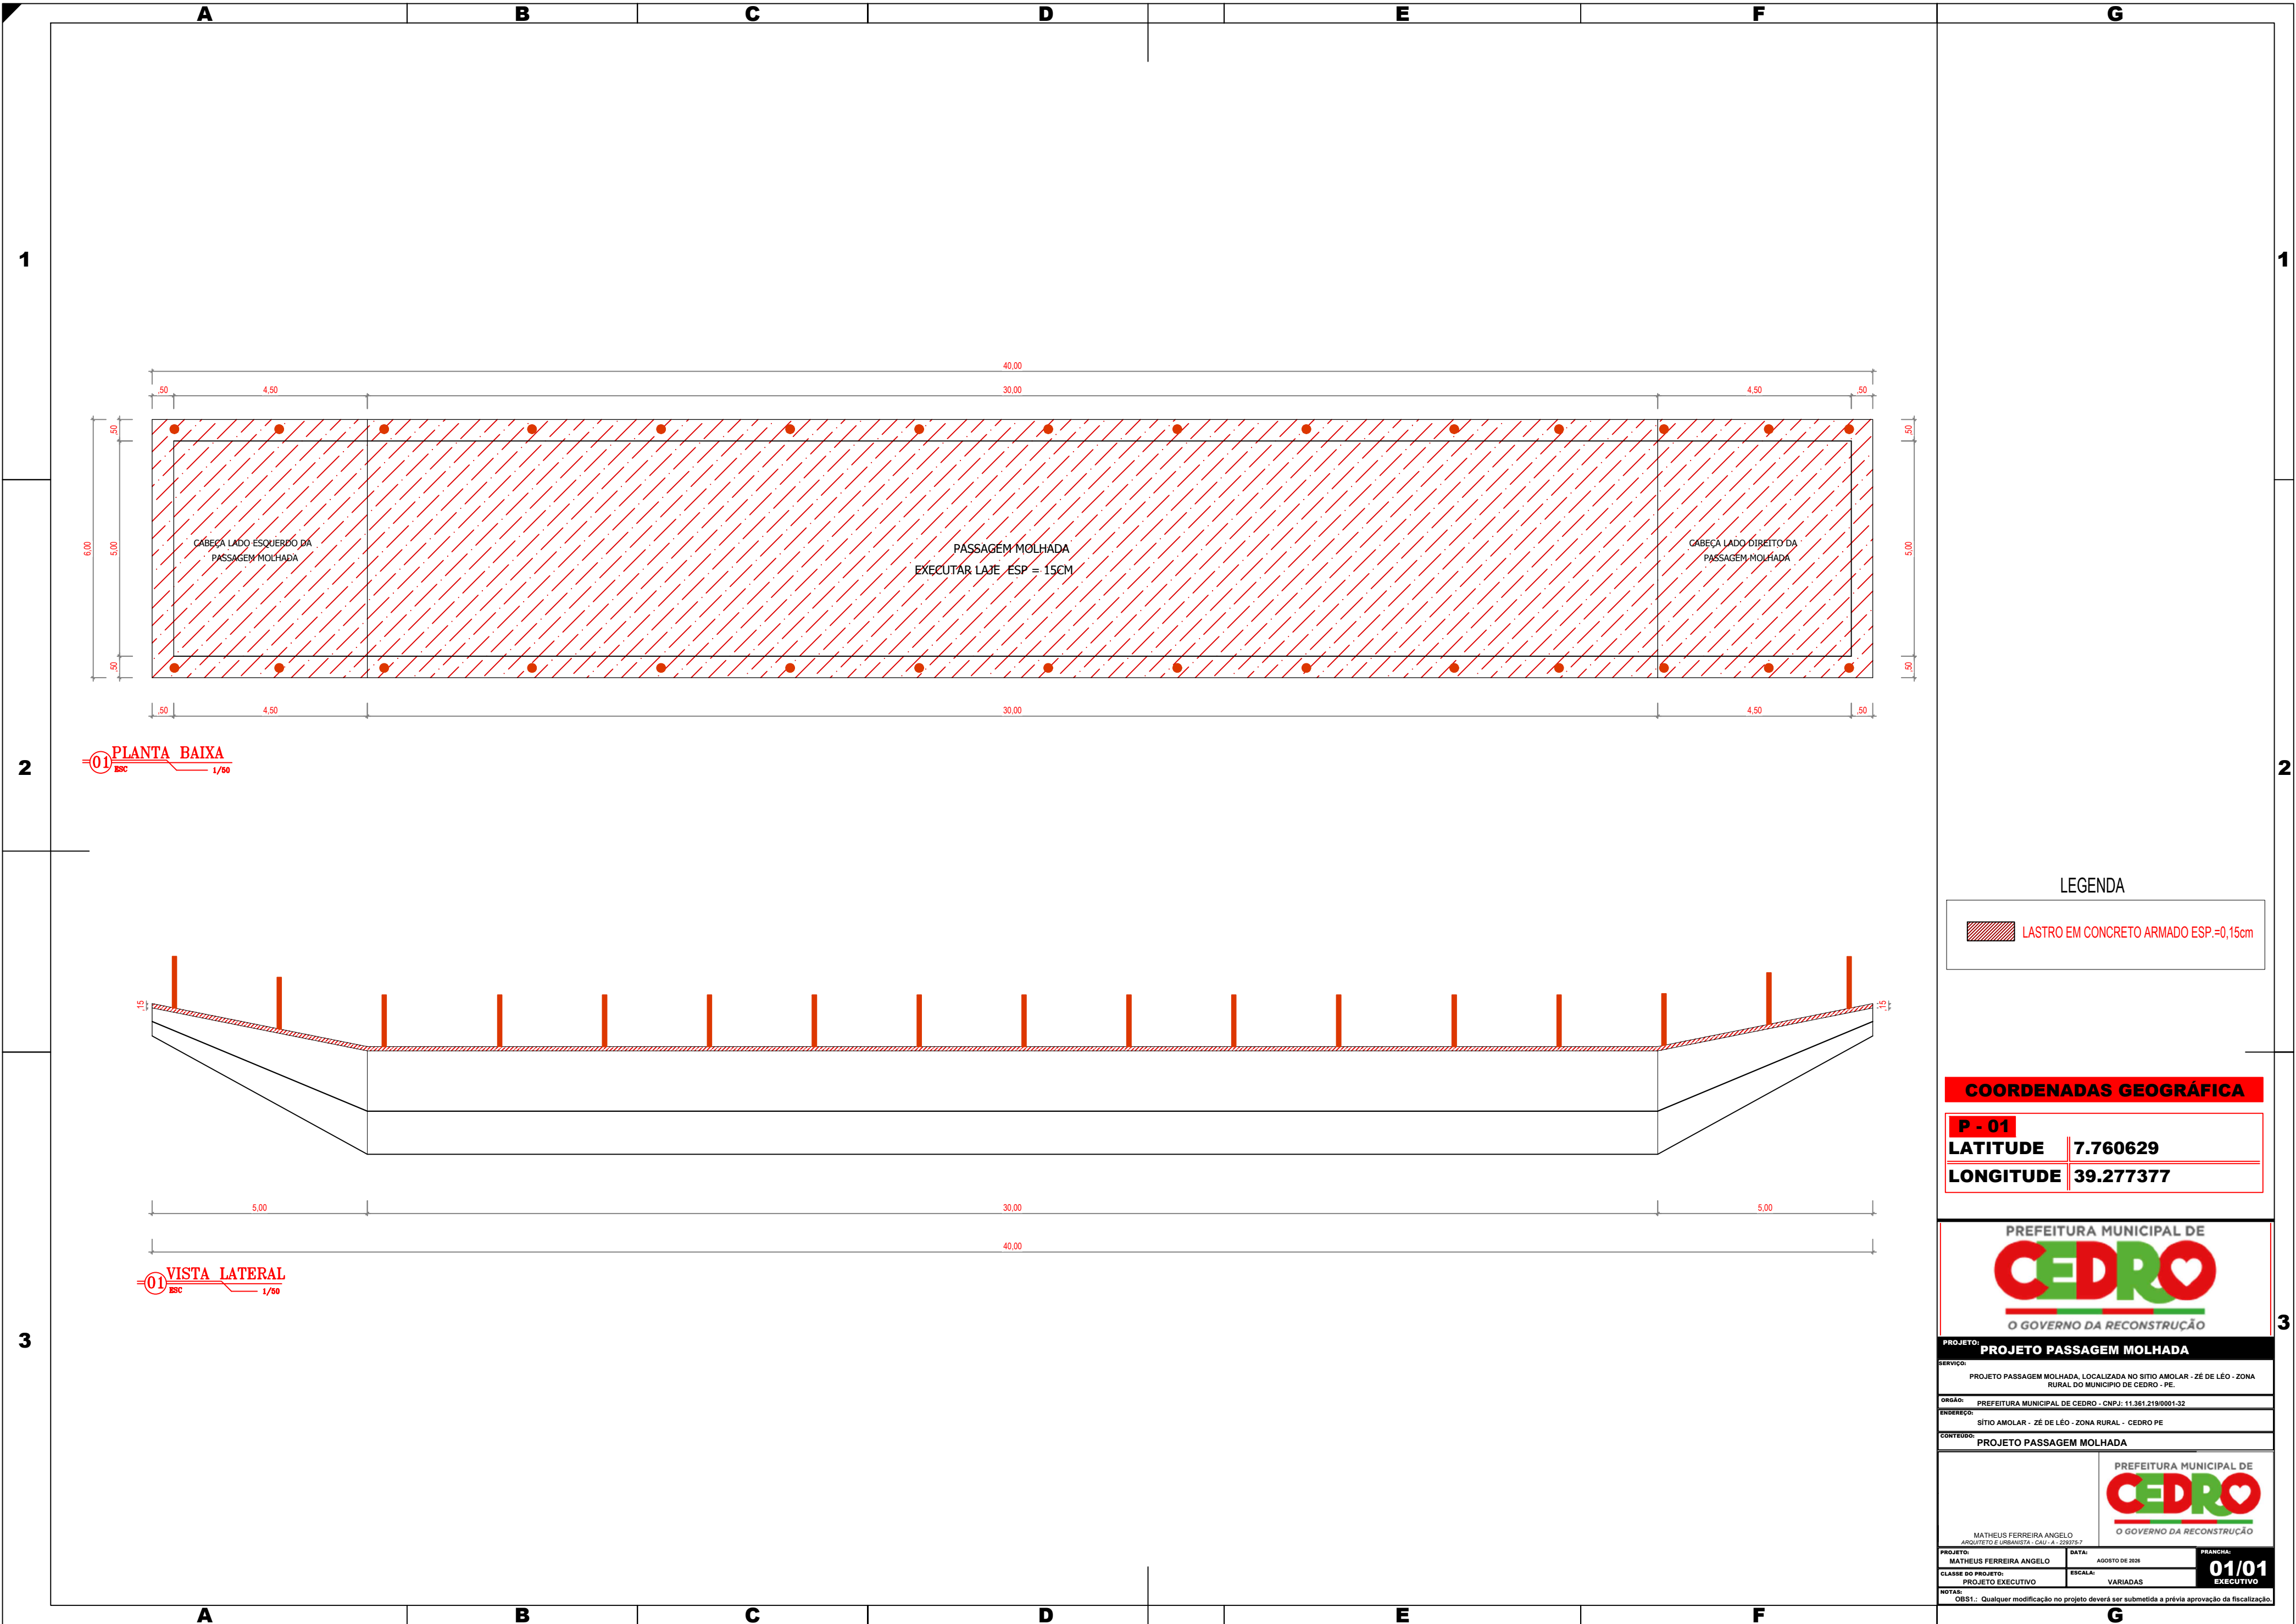

01 PLANTA BAIXA
RSC 1/50

01 VISTA LATERAL
RSC 1/50

LEGENDA

LASTRO EM CONCRETO ARMADO ESP.=0,15cm

COORDENADAS GEOGRÁFICA

P - 01
LATITUDE 7.760629
LONGITUDE 39.277377

PREFEITURA MUNICIPAL DE CEDRO
O GOVERNO DA RECONSTRUÇÃO

PROJETO: PROJETO PASSAGEM MOLHADA
SERVIÇO: PROJETO PASSAGEM MOLHADA, LOCALIZADA NO SÍTIO AMOLAR - ZE DE LEO - ZONA RURAL DO MUNICÍPIO DE CEDRO - PE.
ORGAO: PREFEITURA MUNICIPAL DE CEDRO - CNPJ: 11.381.219/0001-32
ENDEREÇO: SÍTIO AMOLAR - ZE DE LEO - ZONA RURAL - CEDRO PE
CONTENIDO: PROJETO PASSAGEM MOLHADA

MATHEUS FERREIRA ANGELO
ARQUITETO E URBANISTA - CAU - A - 223757

PREFEITURA MUNICIPAL DE CEDRO
O GOVERNO DA RECONSTRUÇÃO

PROJETO: MATHEUS FERREIRA ANGELO
CLASSE DO PROJETO: PROJETO EXECUTIVO
DATA: AGOSTO DE 2018
ESCALA: VARIADAS
PRANCHAS: 01/01 EXECUTIVO

NOTAS: OBS1: Qualquer modificação no projeto deverá ser submetida a prévia aprovação da fiscalização.