


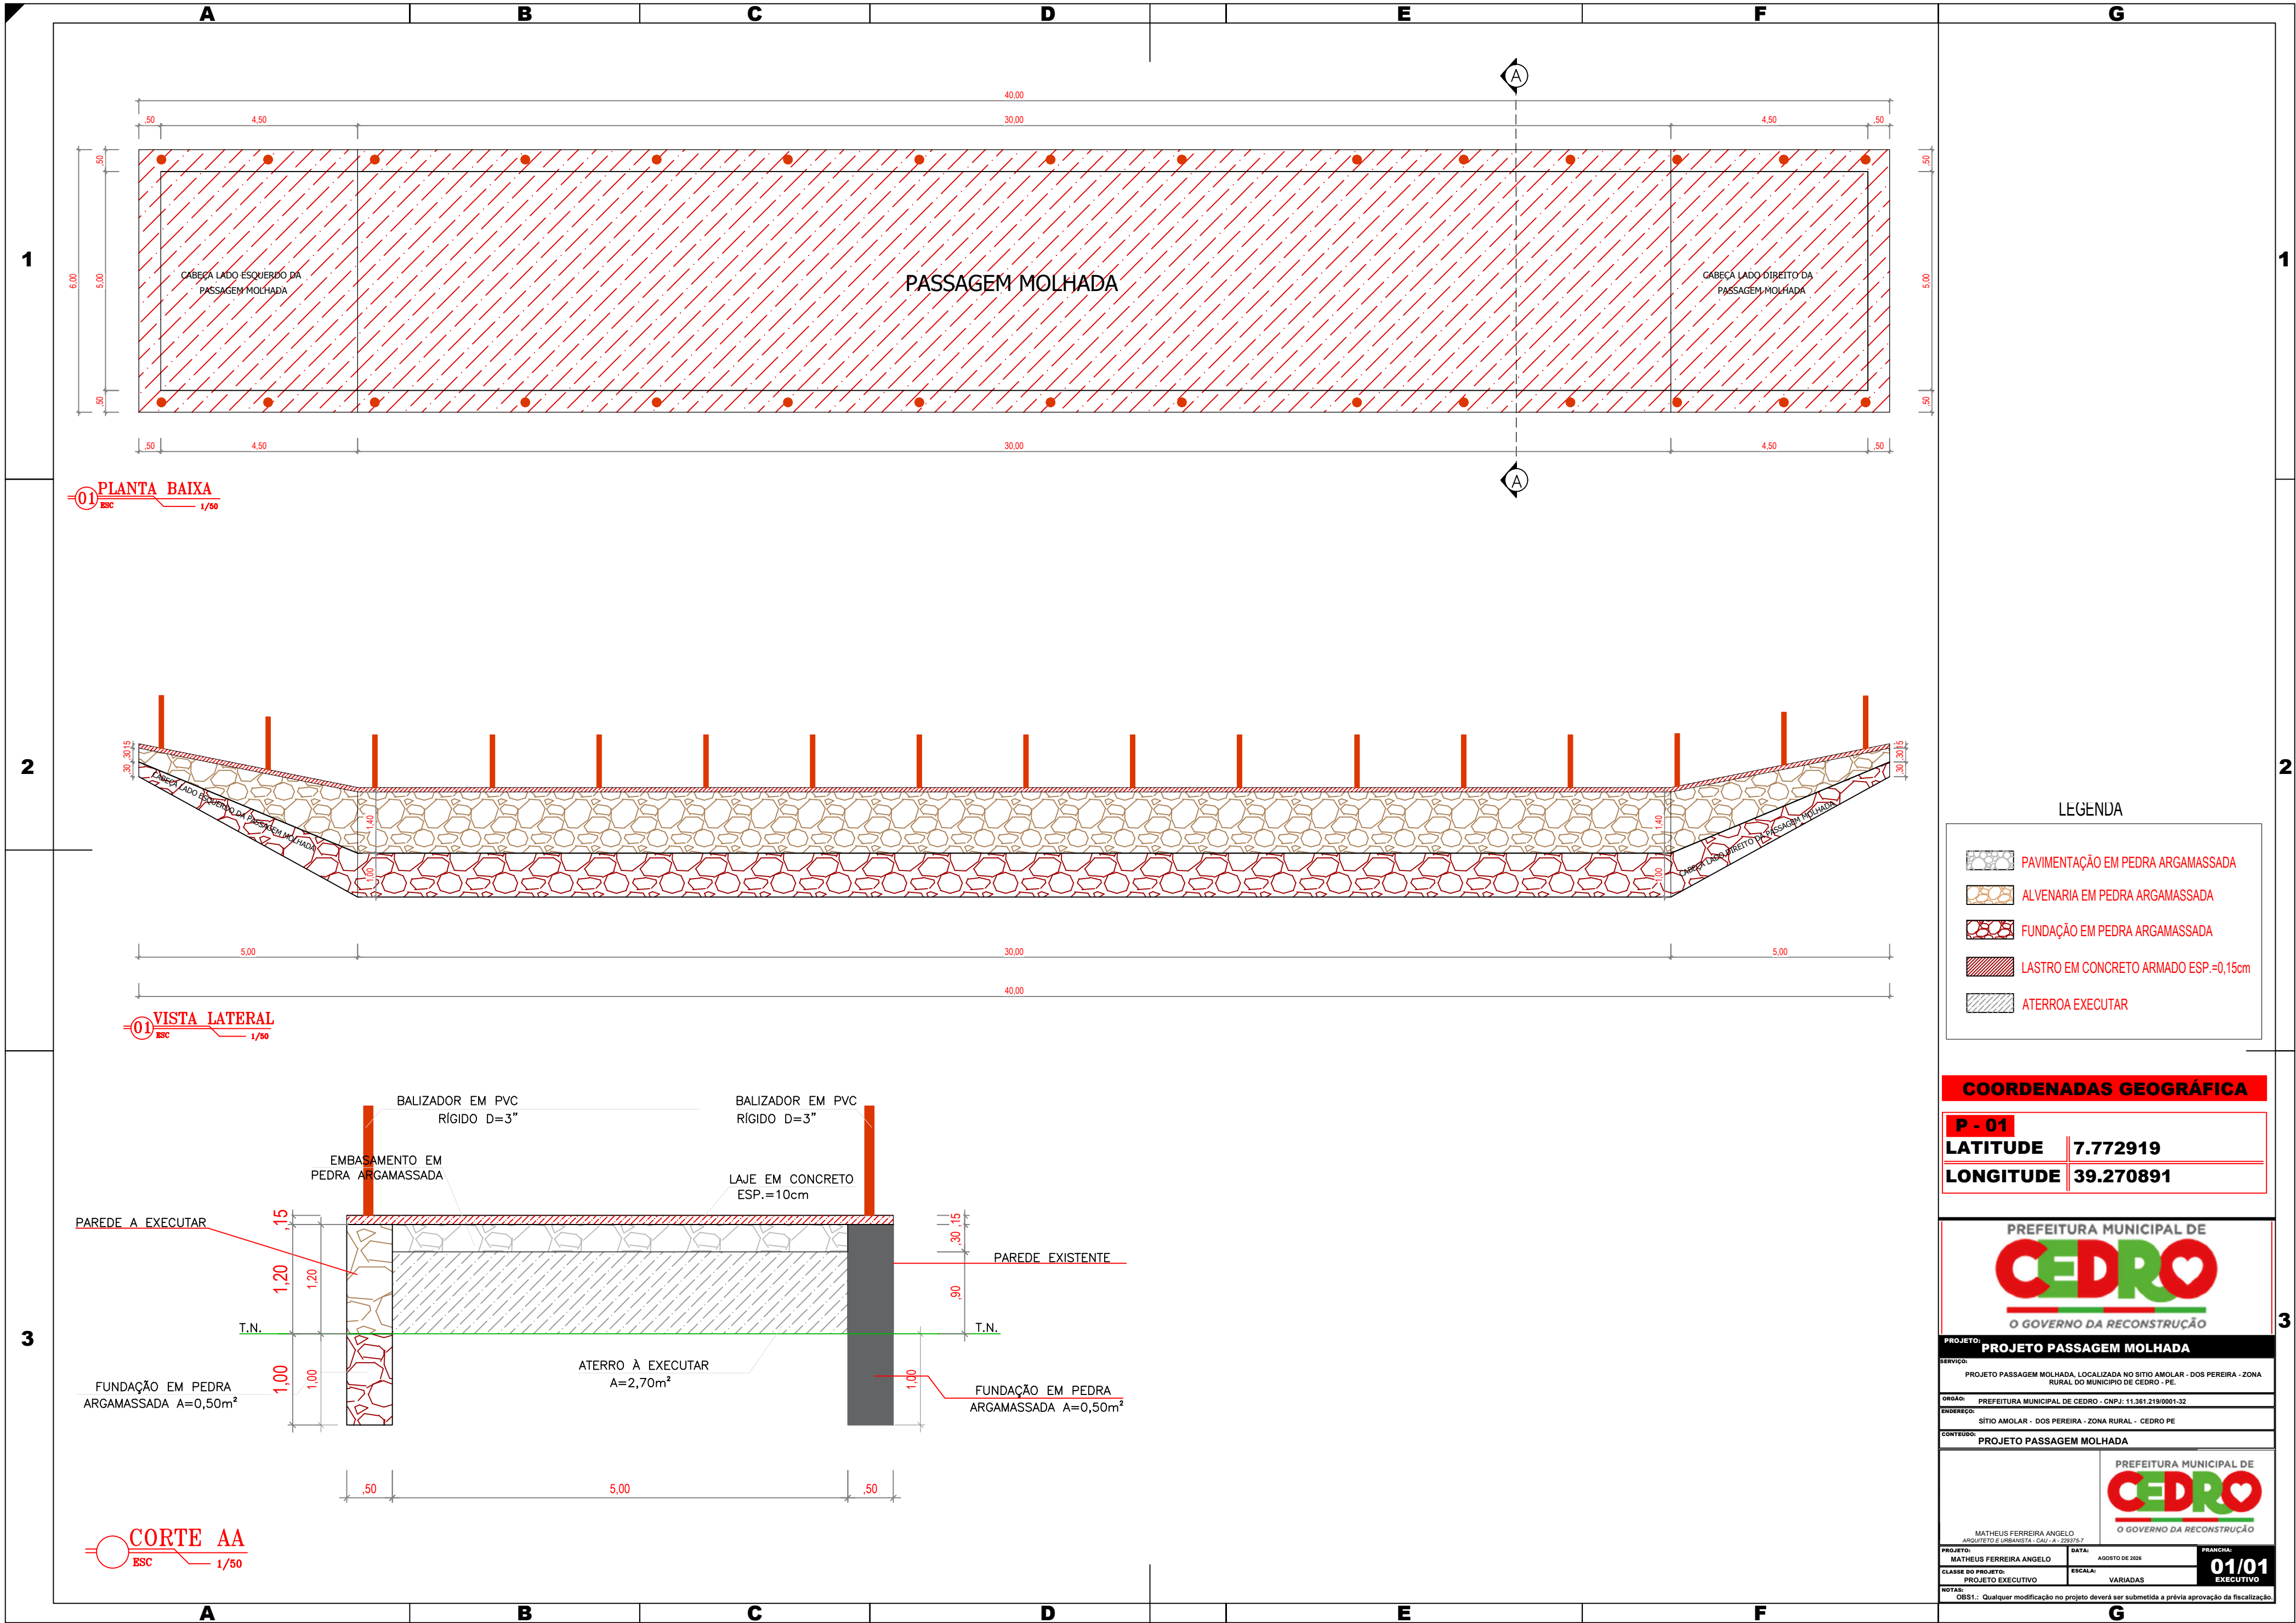

LEGENDA

- PAVIMENTAÇÃO EM PEDRA ARGAMASSADA
- ALVENARIA EM PEDRA ARGAMASSADA
- FUNDAÇÃO EM PEDRA ARGAMASSADA
- LASTRO EM CONCRETO ARMADO ESP.=0,15cm
- ATERRO EXECUTAR

COORDENADAS GEOGRÁFICA

P - 01	
LATITUDE	7.772919
LONGITUDE	39.270891

PREFEITURA MUNICIPAL DE CEDRO

O GOVERNO DA RECONSTRUÇÃO

PROJETO: PROJETO PASSAGEM MOLHADA

SERVIÇO: PROJETO PASSAGEM MOLHADA, LOCALIZADA NO SÍTIO AMOLAR - DOS PEREIRA - ZONA RURAL DO MUNICÍPIO DE CEDRO - PE.

ORGÃO: PREFEITURA MUNICIPAL DE CEDRO - CNPJ: 11.361.219/0001-32

ENDEREÇO: SÍTIO AMOLAR - DOS PEREIRA - ZONA RURAL - CEDRO PE

CONTEÚDO: PROJETO PASSAGEM MOLHADA

MATHEUS FERREIRA ANGELO
ARQUITETO E URBANISTA - CAU-A: 229375-7

DATA: AGOSTO DE 2025

CLASSE DO PROJETO: PROJETO EXECUTIVO

ESCALA: VARIADAS

PRANCHAL: 01/01 EXECUTIVO

NOTAS: OBS1.: Qualquer modificação no projeto deverá ser submetida a prévia aprovação da fiscalização.