
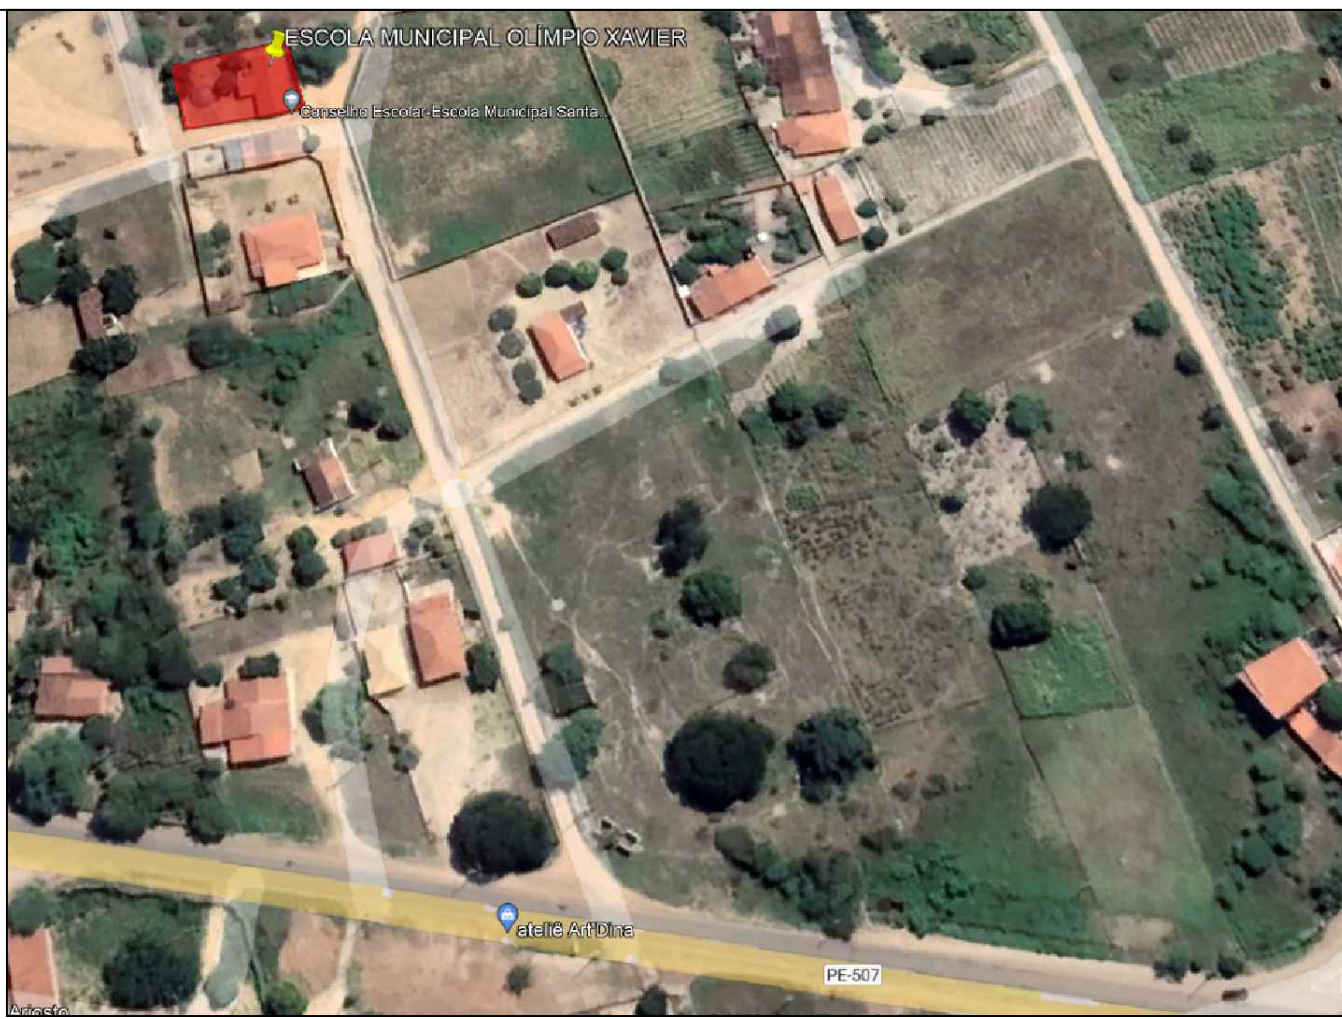


PLANTA
CORBERTA

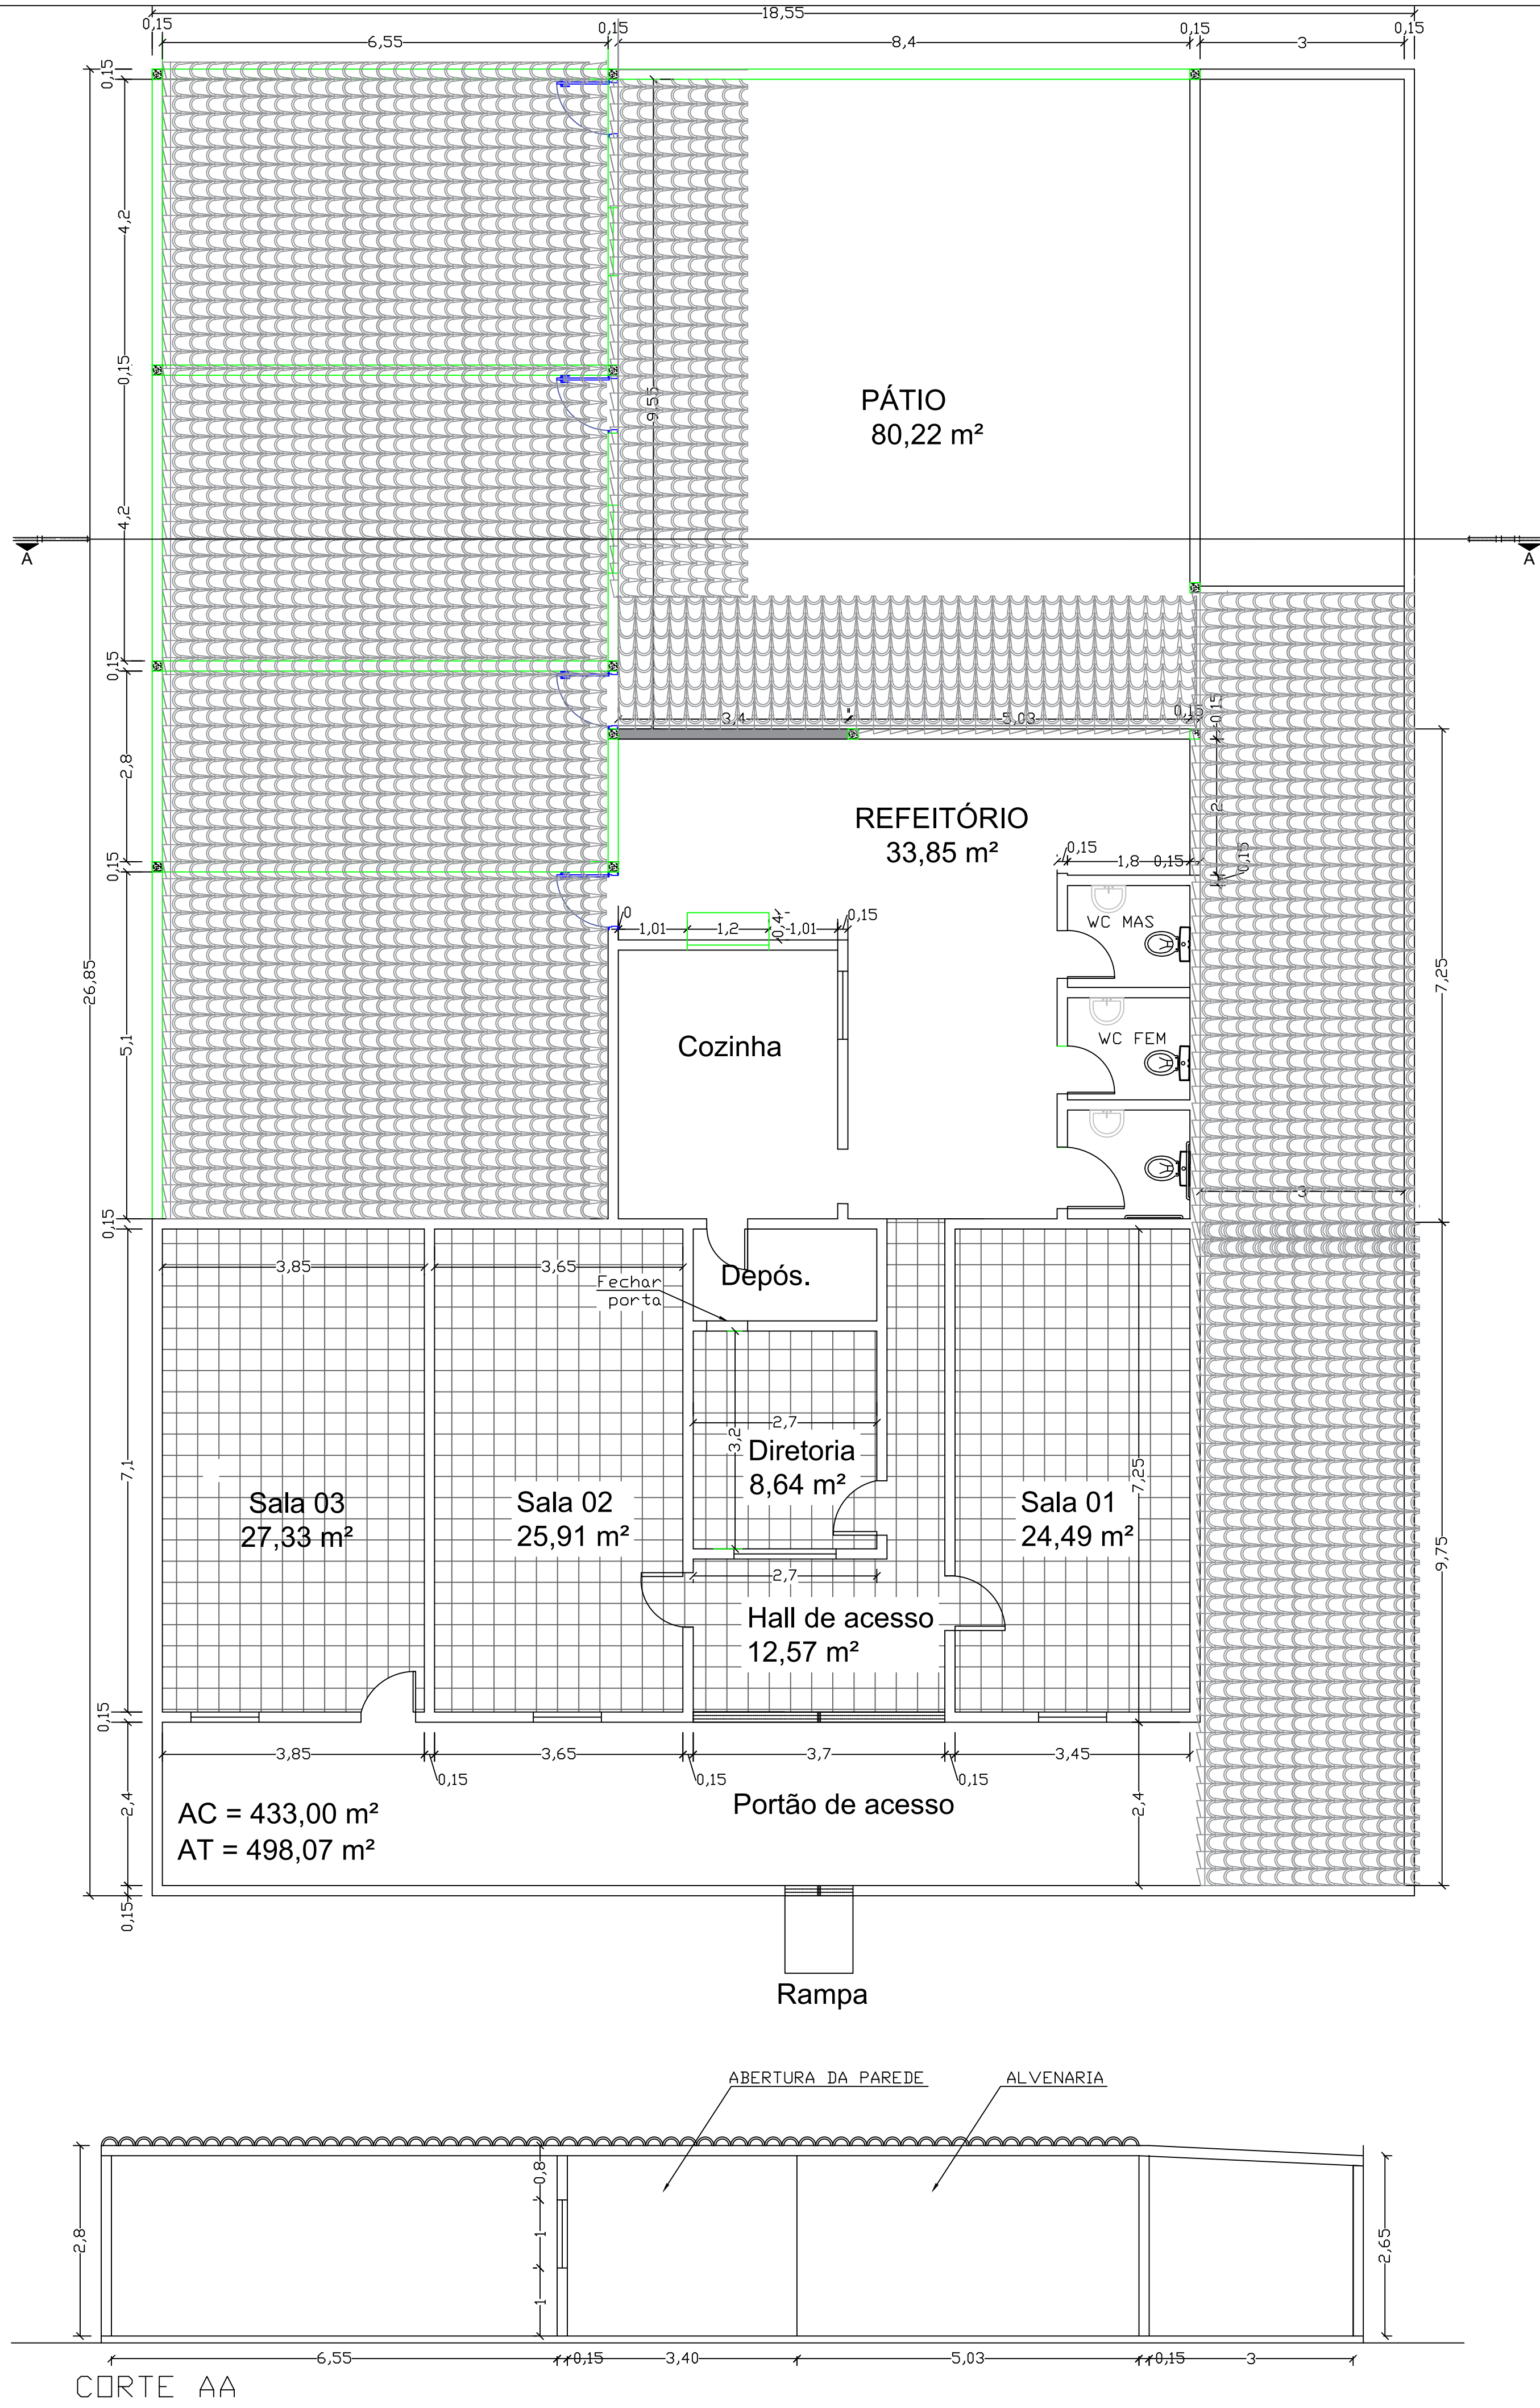

PLANTA DE SITUAÇÃO

TÍTULO: AMPLIAÇÃO DE SALAS DA ESCOLA MUNICIPAL OLÍMPIO XAVIER PLANTA DA COBERTURA E CORTE AA	
RESPONSÁVEL TÉCNICO: AYANE KELLY DE JESUS BRITO CREA:181590694-4	PROPRIETÁRIO: PREFEITURA MUNICIPAL DE MOREILÂNDIA
ESCALA: INDICADAS	ENDEREÇO: SÍTIO DE BAIXO
DATA: SETEMBRO/2026	02/02