
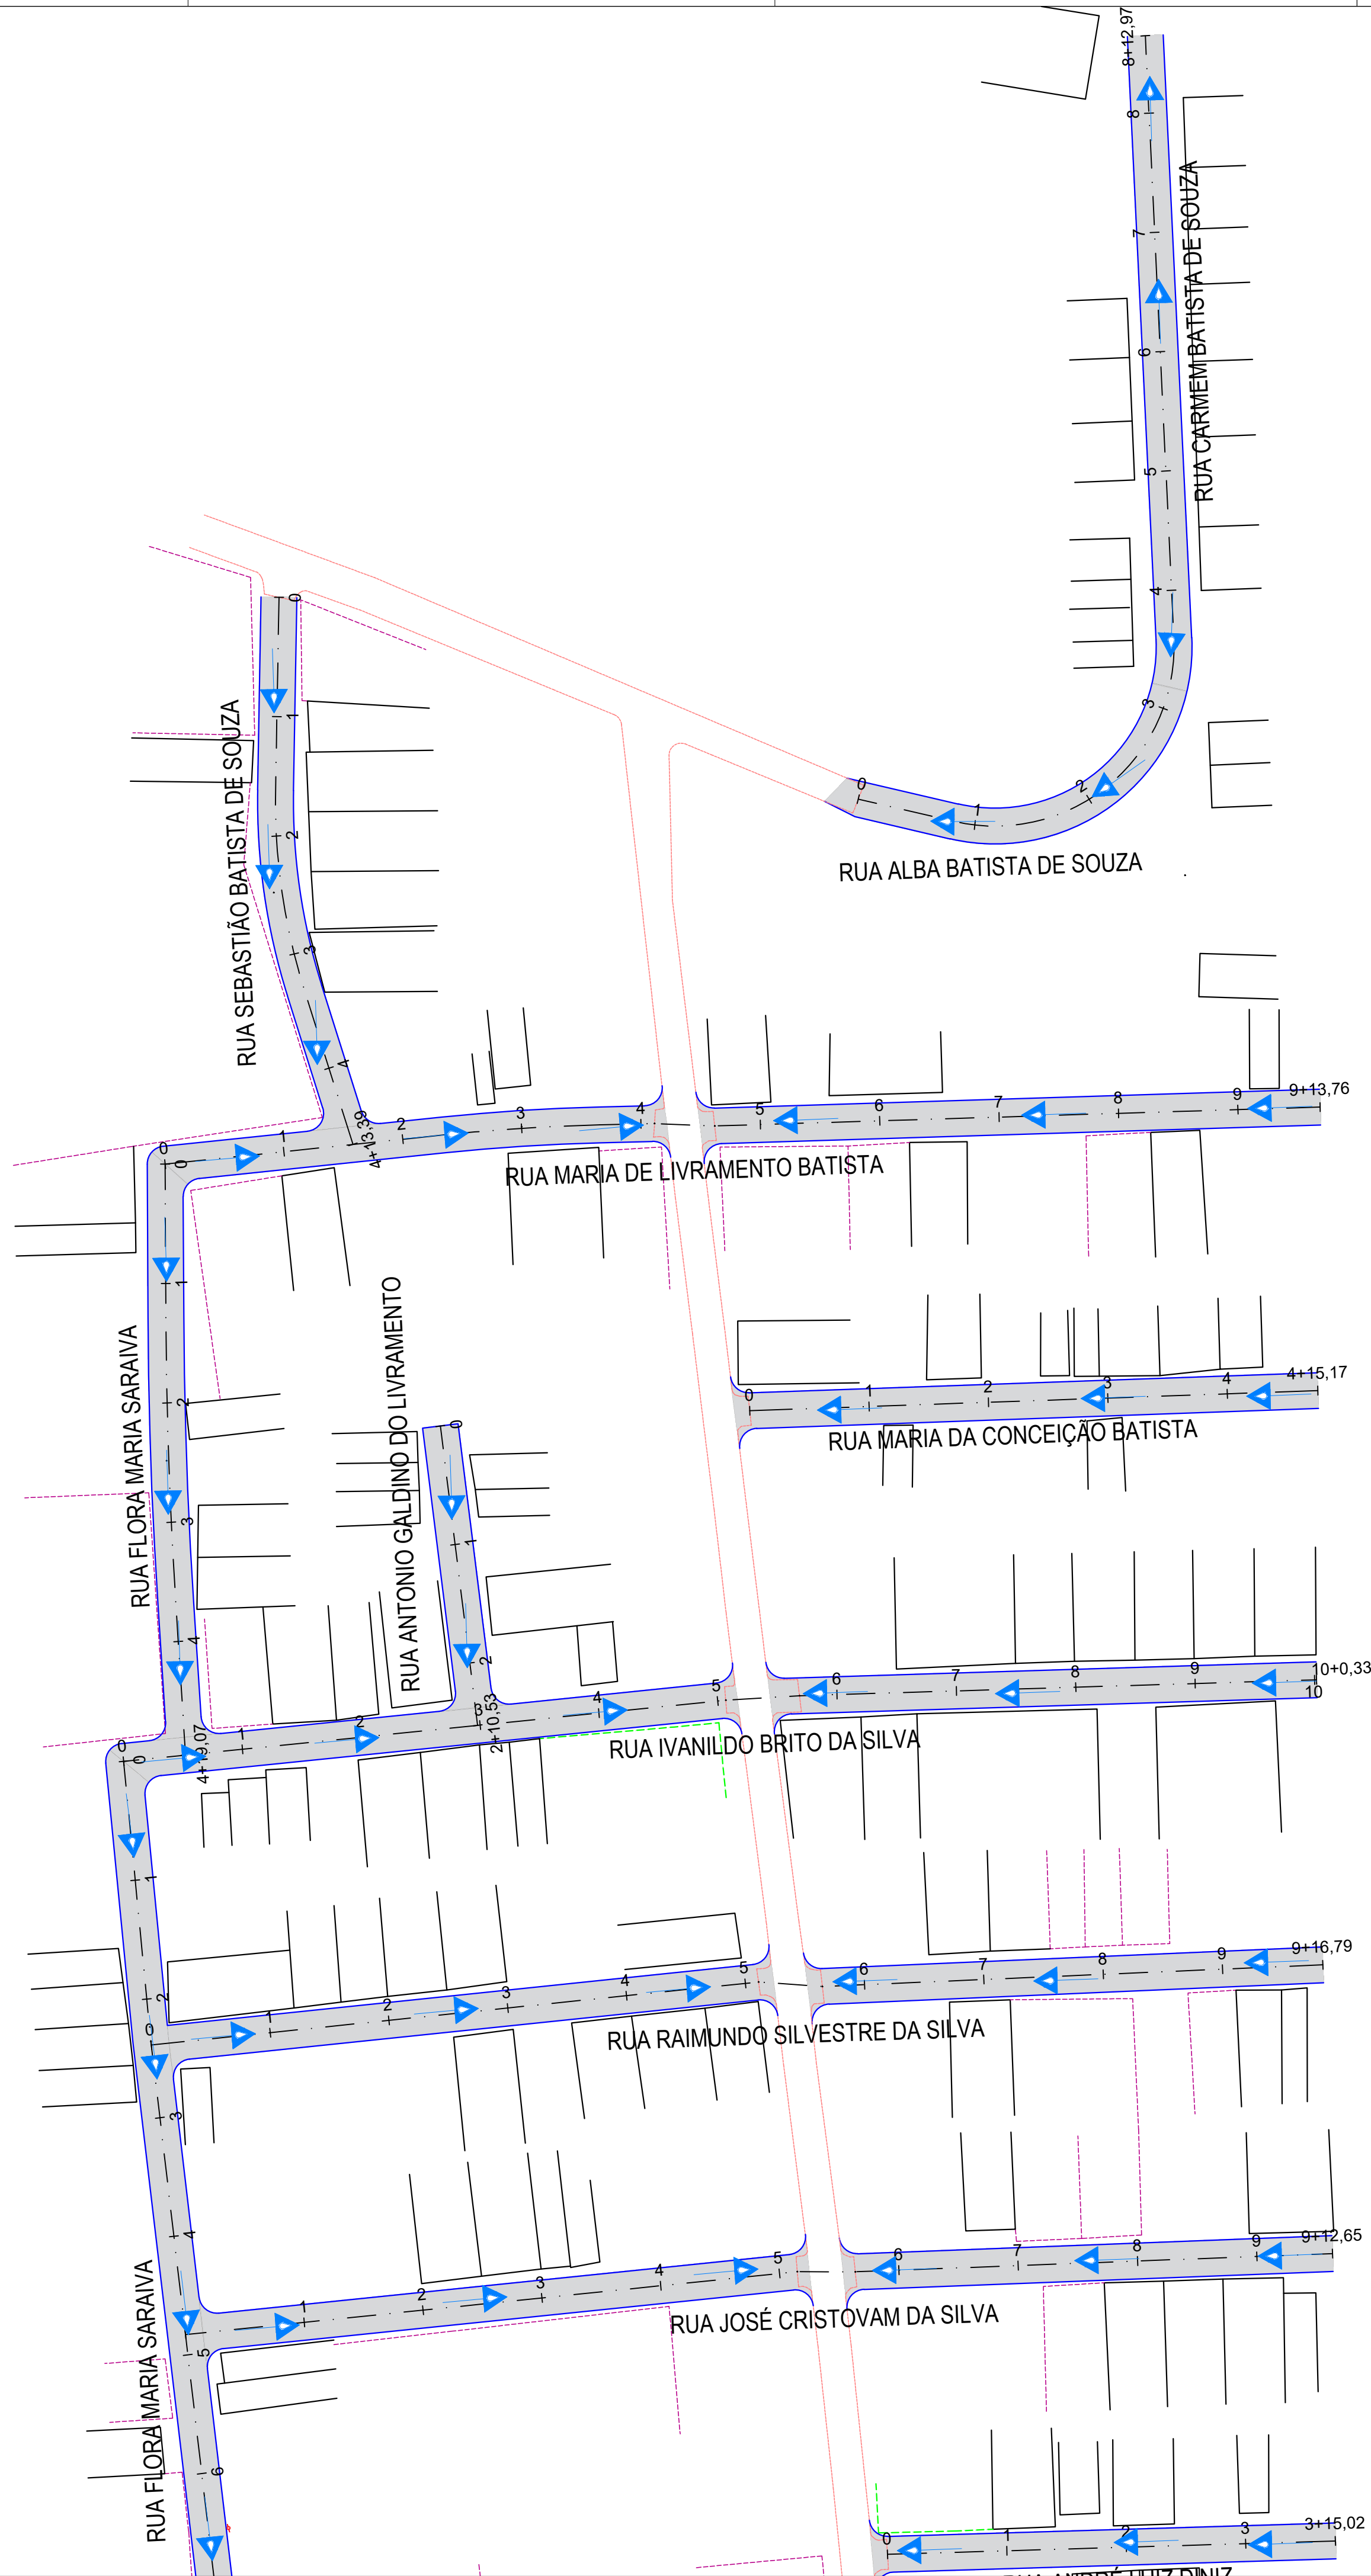


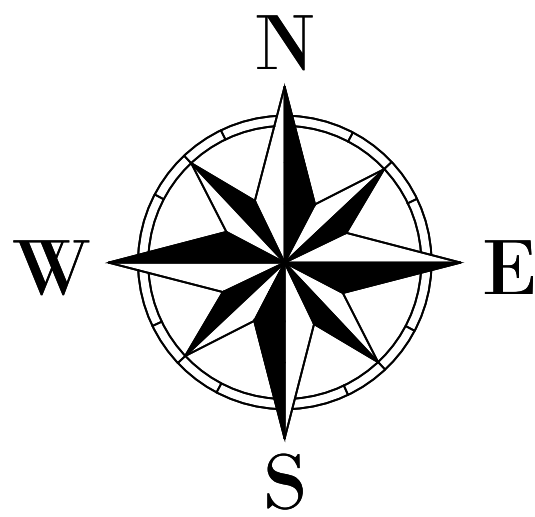

Título: PROJETO DE DRENAGEM

Folha: 01/02

Objetivo: PROJETO EXECUTIVO DE PAVIMENTAÇÃO EM PARALELEPIPEDO EM DIVERSAS RUAS NO MUNICÍPIO DE SURUBIM, PERNAMBUCO
Município: BAIRRO SÃO JOSÉ DO MUNICÍPIO DE SURUBIM-PE
Proprietário(a):

PREFEITURA MUNICIPAL DE SURUBIM-PE

Escala: 1 / 750 Data: MAIO/2026 Estado: PERNAMBUCO

Quadro de Placas:

Quadro de Legendas

- Pavimentação
- Meio Fio Projetado
- Muro
- Edificações
- Cercas
- Meio Fio da Pavimentação Existente
- Seta que Indica o Fluxo da Água

Proprietário(a):

CESER JOSÉ ALBUQUERQUE DA SILVA
PROPRIETÁRIO(A)

PREFEITURA MUNICIPAL DE SURUBIM-PE

Resp. Técnico:

Daniilo de Albuquerque Guerra
Engenheiro Civil
CREA - PE Nº 1822245427

RESPONSÁVEL TÉCNICO
DANILO DE ALBUQUERQUE GUERRA
ENG. CIVIL
CREA - PE Nº 1822245427

