

ESPAÇO PROJETA

escritório de arquitetura

Av. Rio Branco, 65, Centro, Afogados da Ingazeira - PE

Tel: (87) 3211-3040 Cel: (81)999259222 / (81)9620-1170

espaco.projeta@gmail.com www.facebook.com/espacoprojeta

ARQUITETO E URBANISTA CAU A101875-2

ARQUITETO COLABORADOR

Marília Acioly

PRANCHA P01/04

DATA: 9/7/2023

ESCALA: 1 : 75

CARIMBOS

ASSUNTO:

Projeto arquitetônico

CONTÚDO:

Planta de situação,
imagens e Coberta

ENDEREÇO DA OBRA:

Rua José Martins, sn, Centro , Carnaiba - PE

PROJETO PRÉDIO ADMINISTRATIVO DA
SECRETARIA DE EDUCAÇÃO

ASSINATURAS:

PROPRIETÁRIO:

Prefeitura de Carnaiba

CNPJ: 11367414000170


PROJETO ARQUITETÔNICO

Arquiteto e Urbanista: Elizeu Lyra Neto

CAU A101875-2

EXECUÇÃO DA OBRA

Quadro de Áreas		
Nome	Tipo	Área
01. Área do Lote	Terreno	656,12 m²
01. Área do Lote	Cobograma	82,62 m²
01. Área do Lote		738,74 m²
02. Área solo natural	Jardim	13,19 m²
02. Área solo natural		13,19 m²
03. Área Pavimentação	Passoio	66,58 m²
03. Área Pavimentação		66,58 m²
04 Área construída	Térreo	486,30 m²
04 Área construída	1º Pavimento	423,22 m²
04 Área construída		909,52 m²
05. Área de Coberta	Coberta	502,83 m²
05. Área de Coberta		502,83 m²

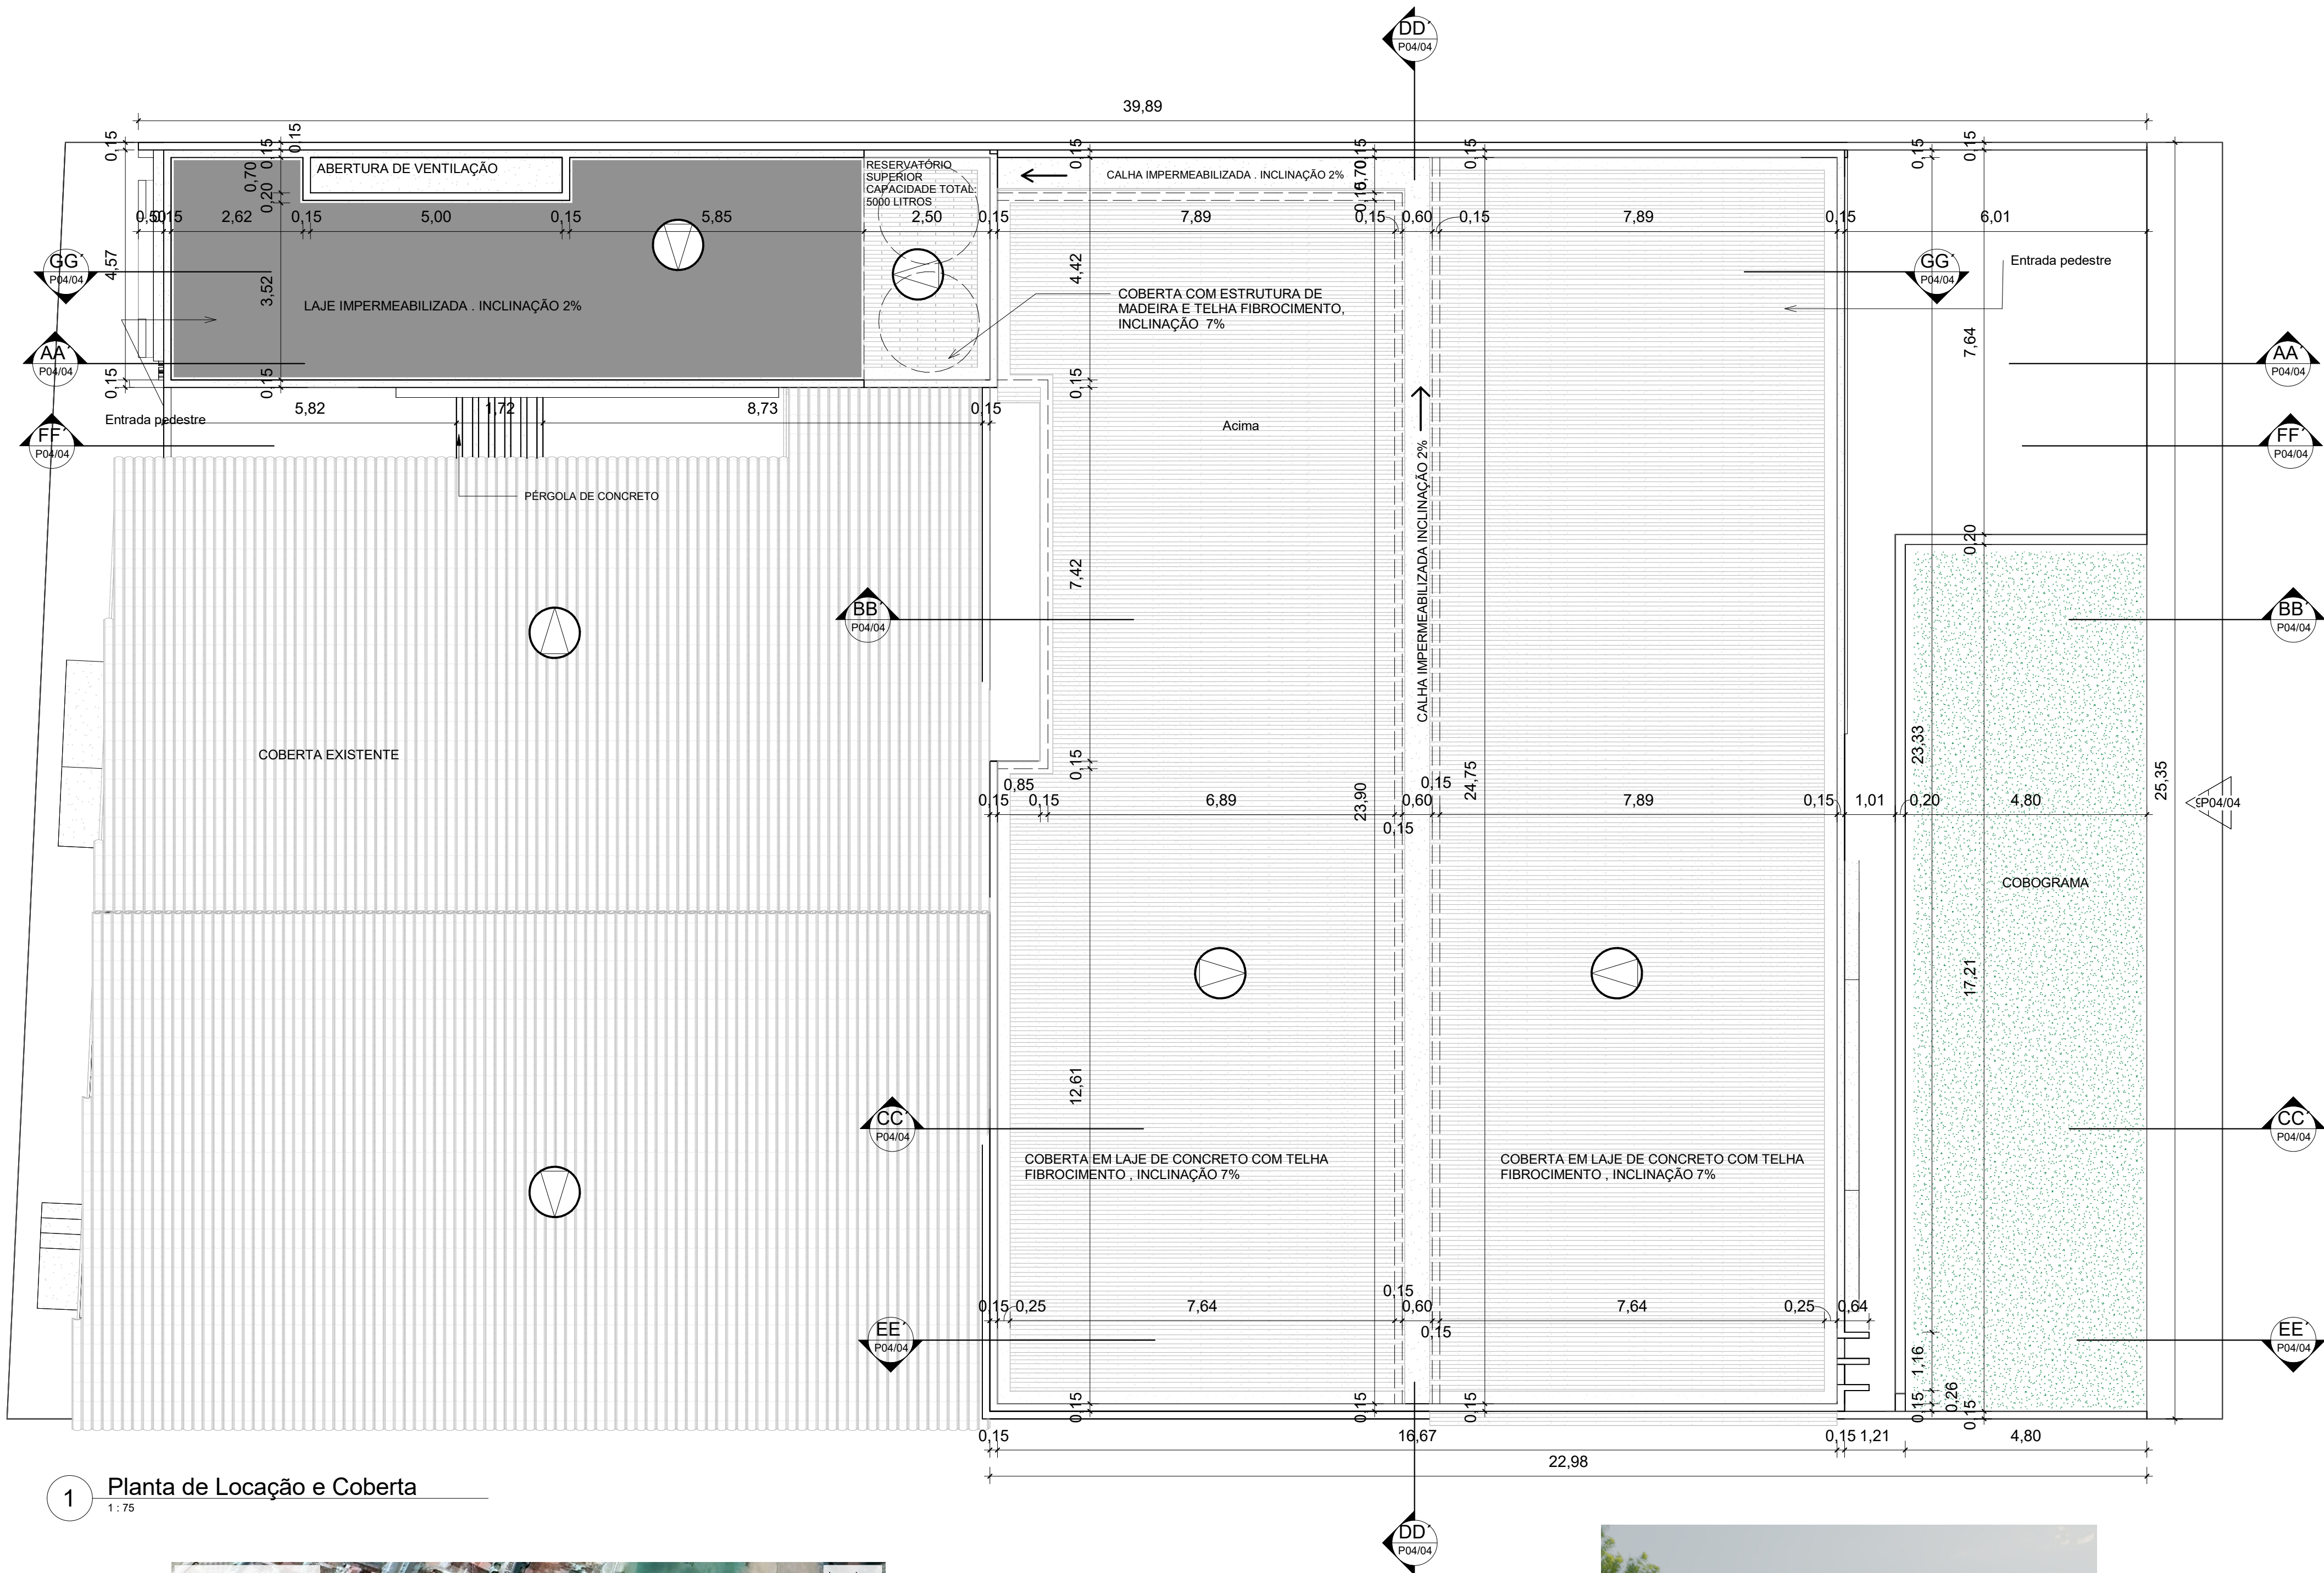

1 Planta de Locação e Coberta
1 : 75



Situação via satélite

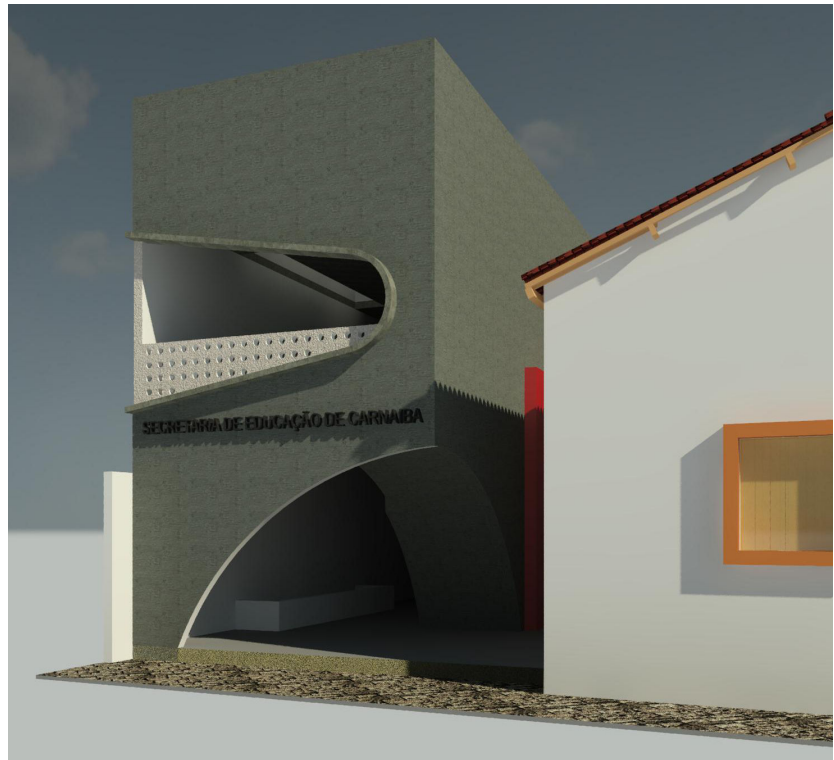


Imagem (vista entrada Rua José Martins)



Vista (Posterior)