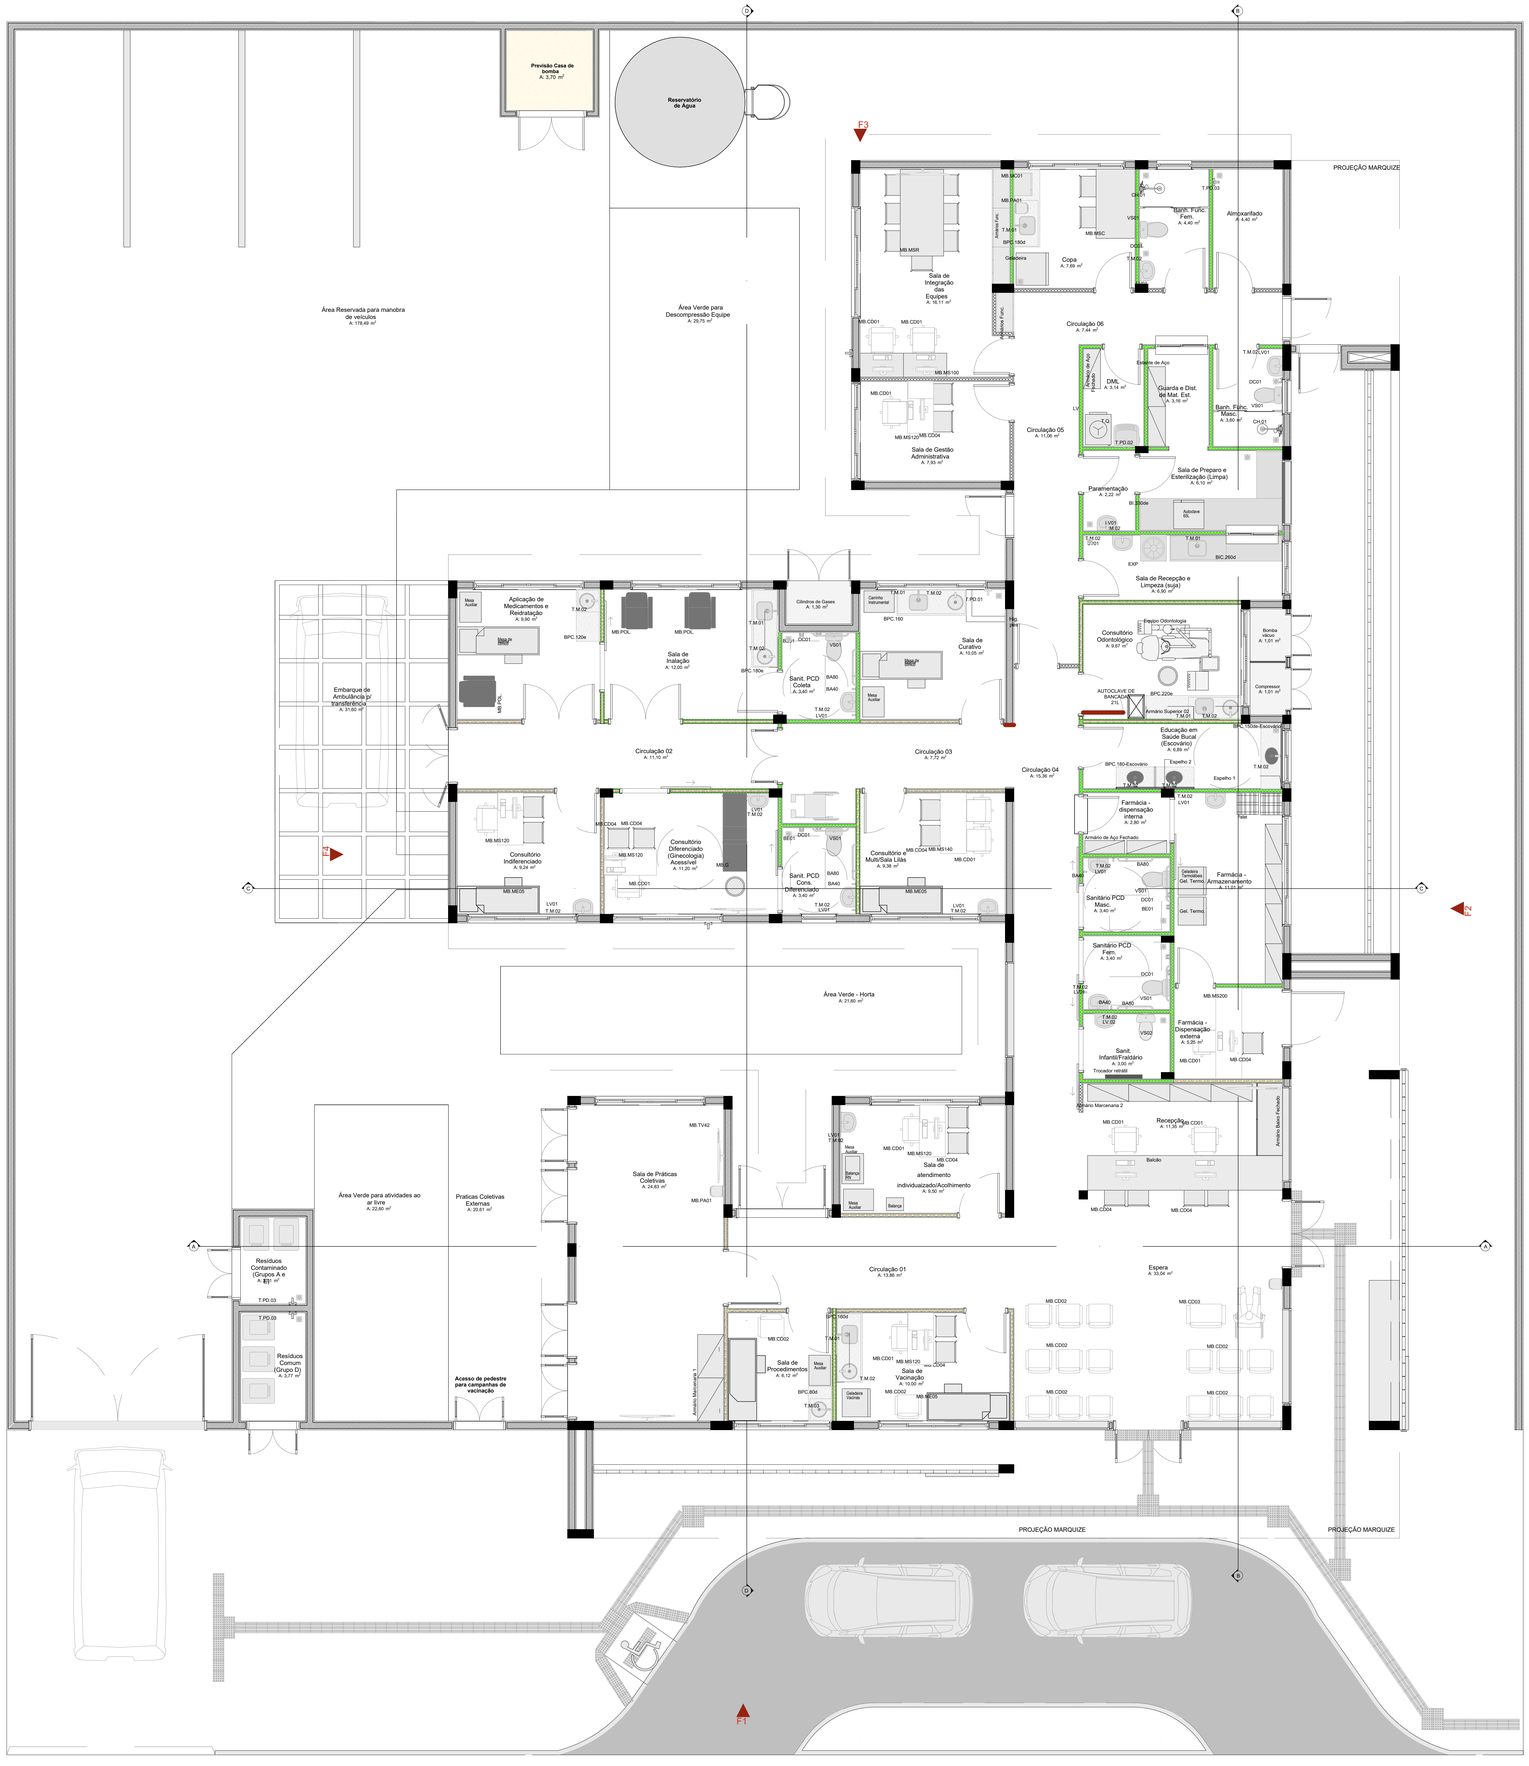


MAIC ARAUJO DA CONCEICAO DE MORAIS:05925749545

MAIC ARAUJO DA CONCEICAO DE MORAIS:05925749545
Engenheiro Civil - CREA 2716497109
2025.02.03 08:26:57-03'00'

PREFEITURA MUNICIPAL DE PACATUBA
CGC: 13112222000148
Praça Nossa Senhora de Lourdes -- s/nº -- centro -- Pacatuba Tel:(79) 3343-1461/3343-1613

Natureza do Projeto: ADEQUAÇÃO DE PROJETO PARA VIGILÂNCIA — Prancha: 01/01

Localização: POVOADO FAZENDA NOVA

UNIDADE BÁSICA DE SAÚDE DE FAZENDA NOVA

Conteúdo: PLANTA LAYOUT — RESPONSÁVEL(IS): ARQ. ANA DE CÁSCIA E ENG. MAIC MORAIS — Escala(s): 1/50

Fase: APROVAÇÃO LEGAL — Arquivo: — Data: FEV/25