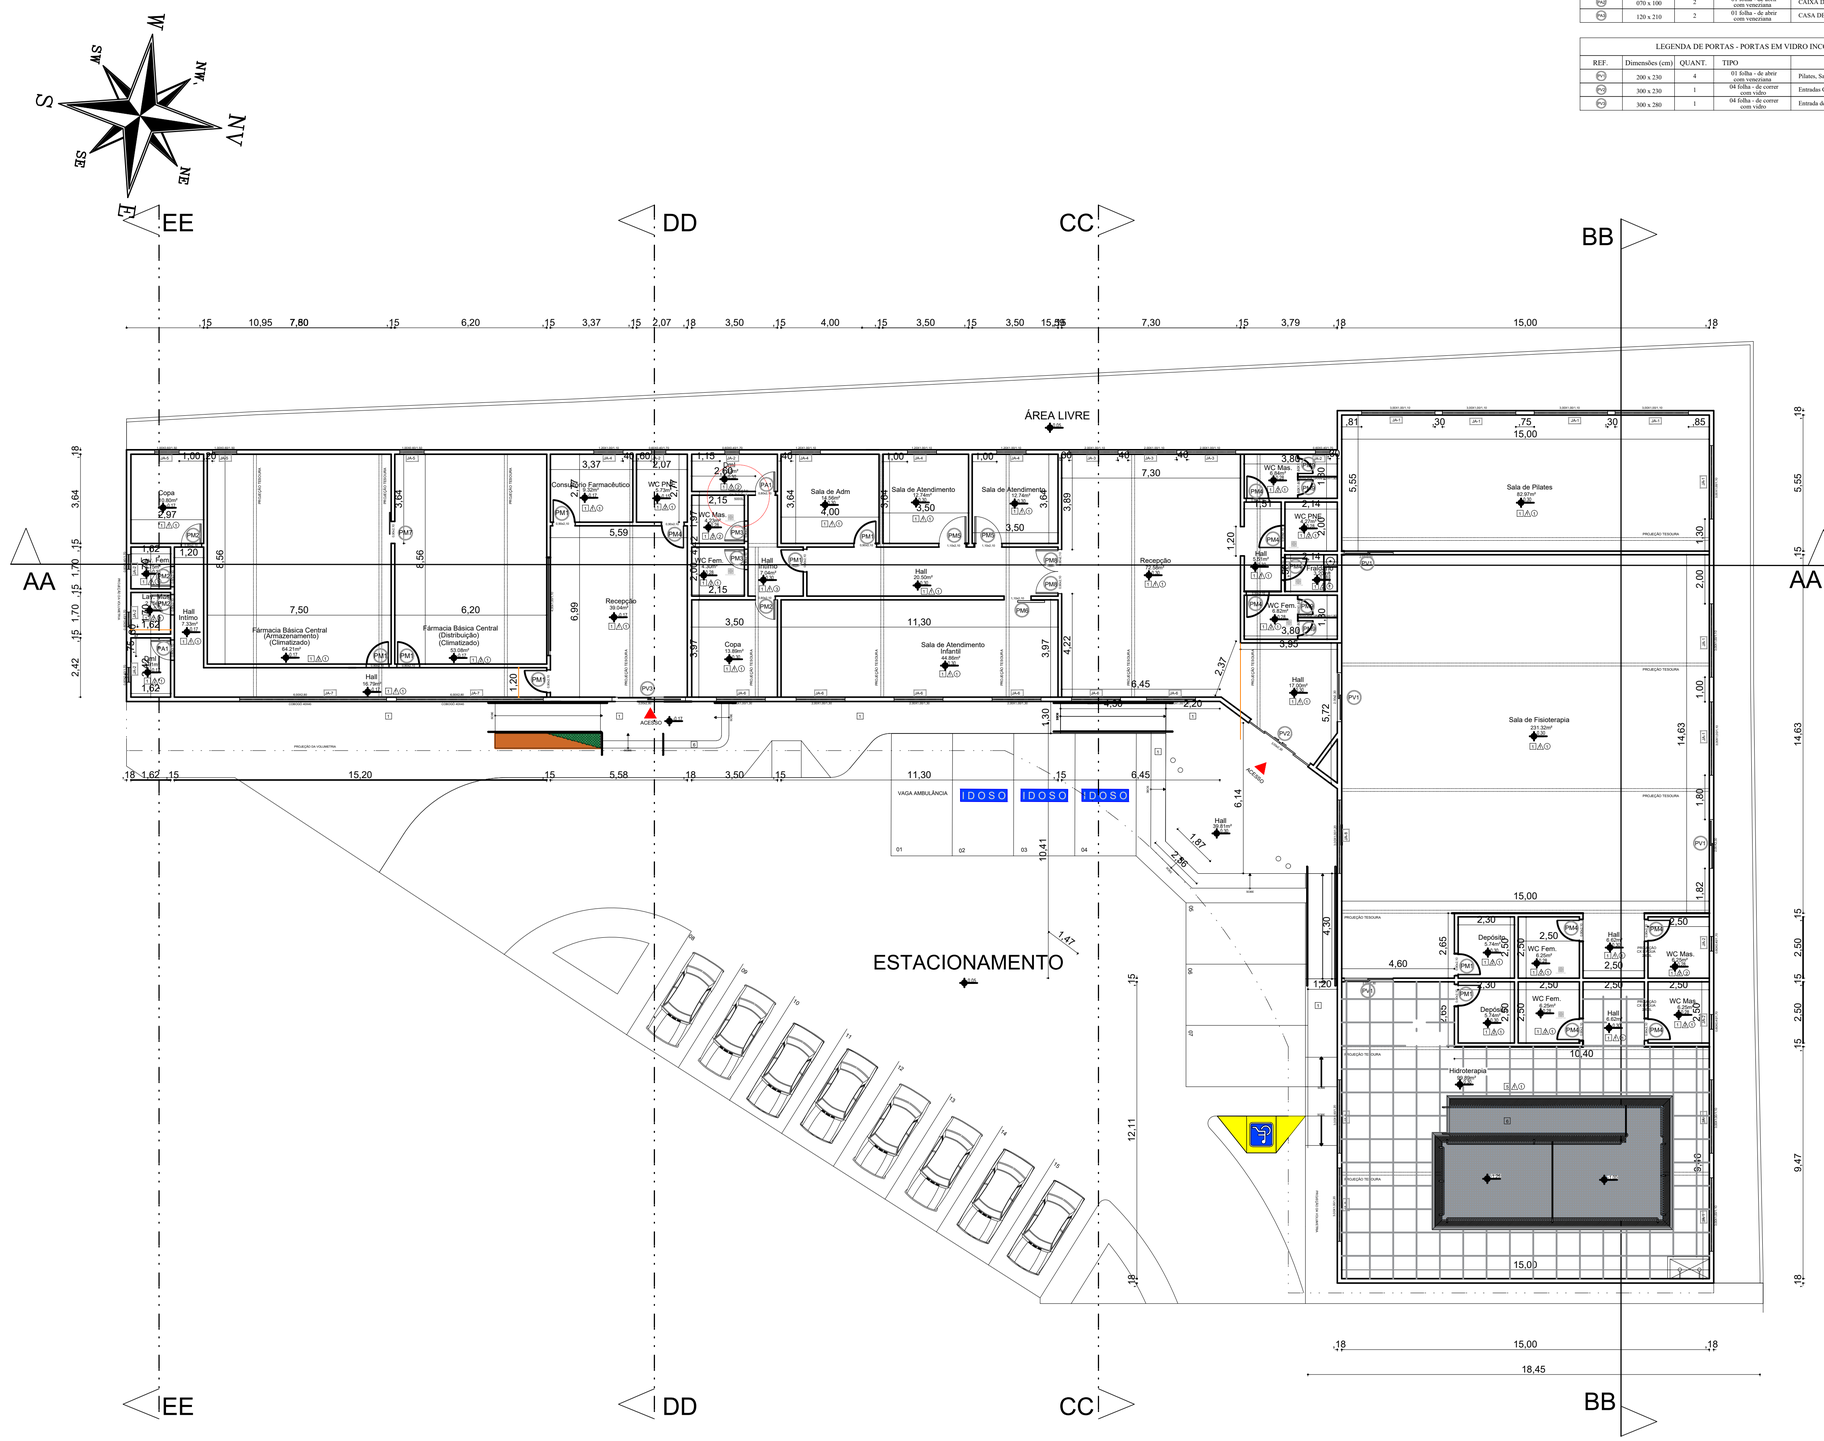

AA
BB
CC
DD
EE
ÁREA LIVRE
ESTACIONAMENTO
ACESSO
VAGA AMBULÂNCIA
IDOSO
Fármacia Básica Central (Armazenamento) (Climatizado)
Fármacia Básica Central (Distribuição) (Climatizado)
Consultório Farmacêutico
Recepção
Sala de Adm
Sala de Atendimento
Sala de Atendimento Infantil
Copa
Hall
WC Mas.
WC Fem.
Sala de Pilates
Sala de Fisioterapia
Hidroterapia
Depósito
PROJEÇÃO TESOURA
PROJEÇÃO DA VOLUMETRIA
