



QD2

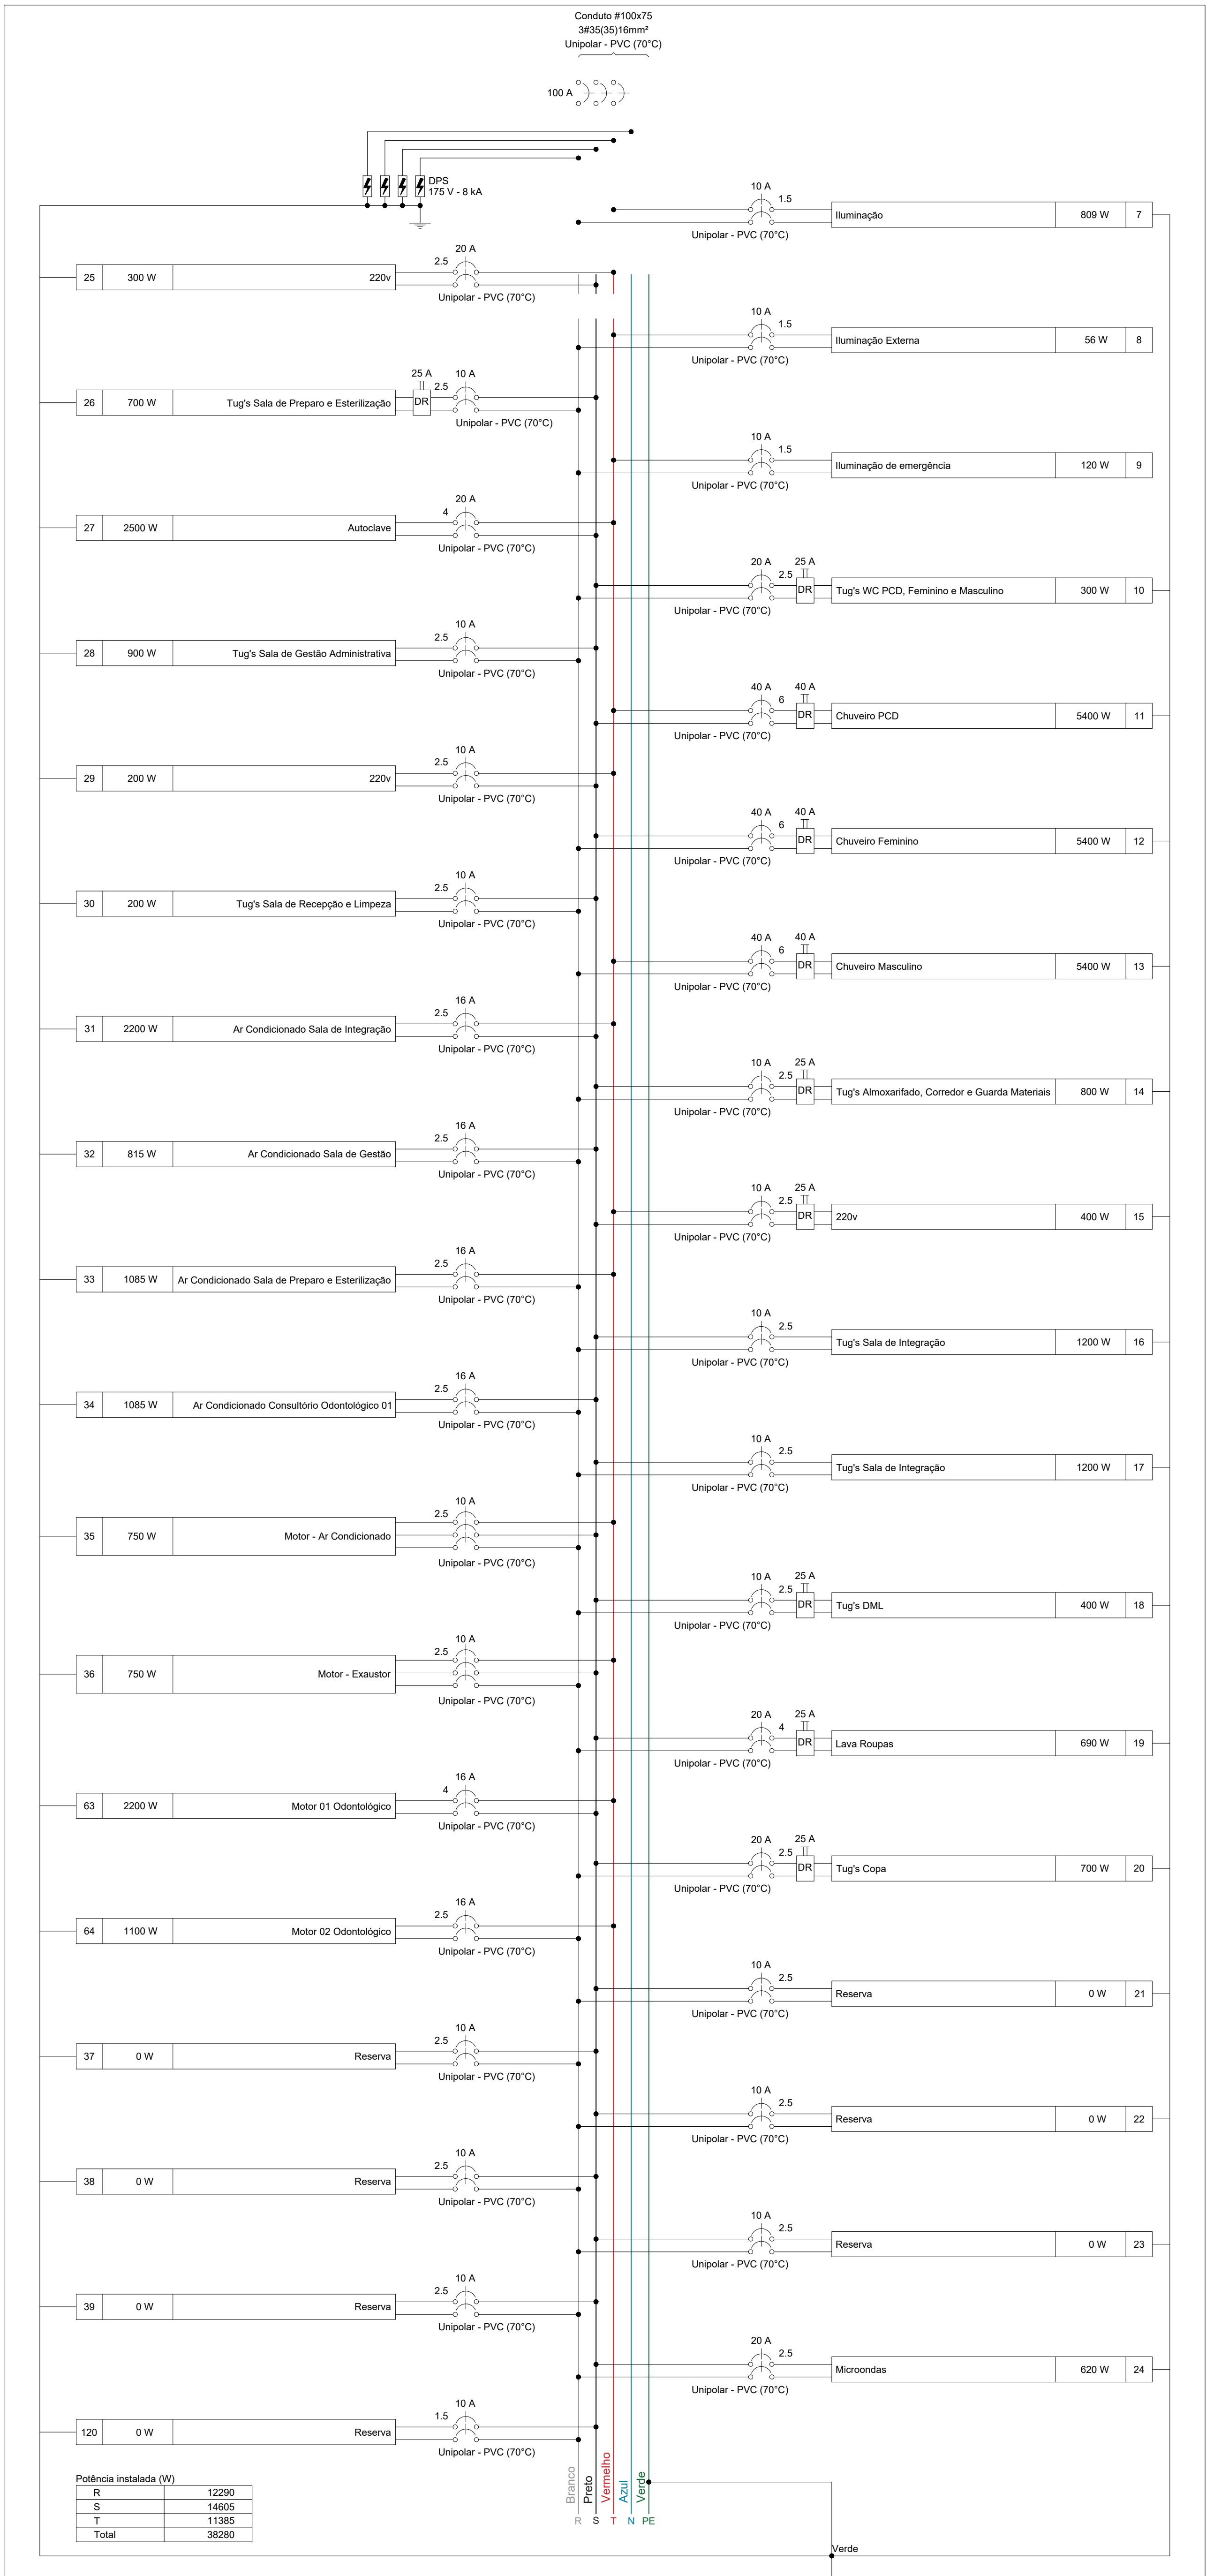

Quadro executivo - QD2

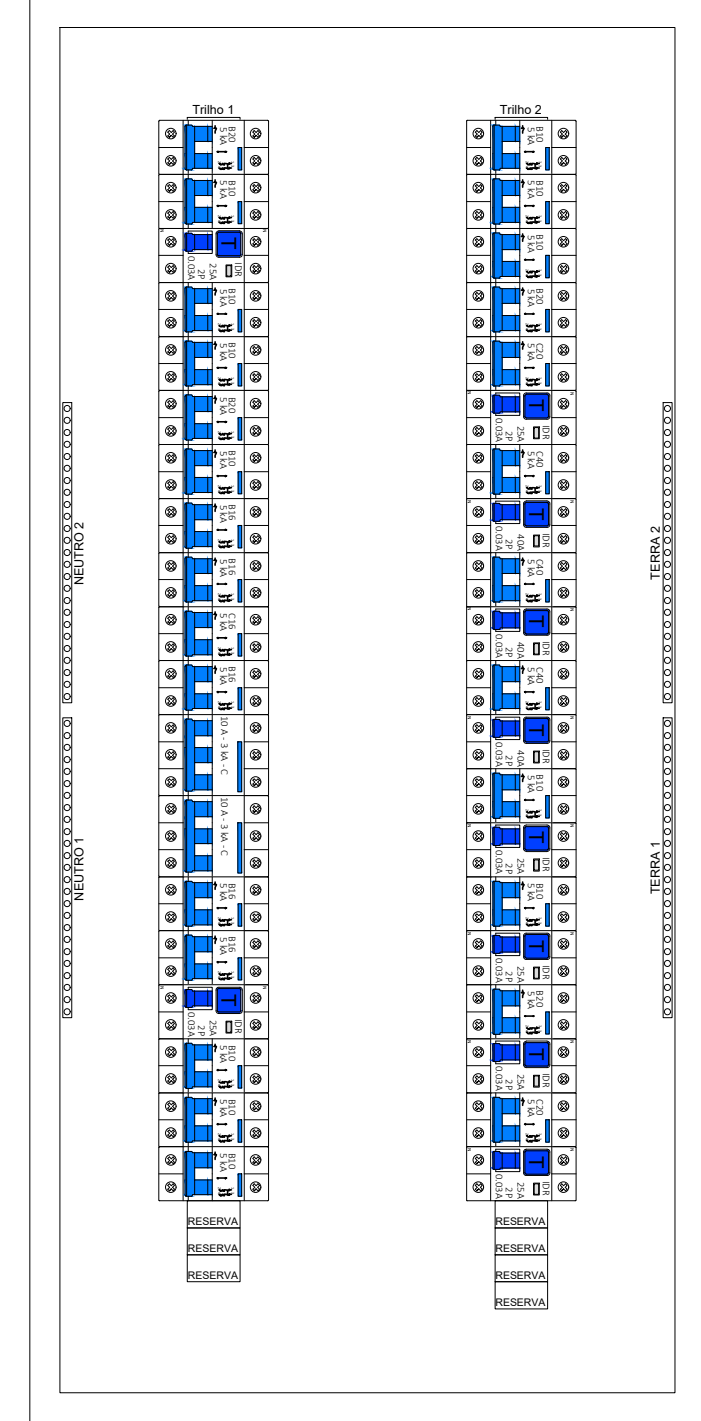

Escala 1:5

QD2

QD2

