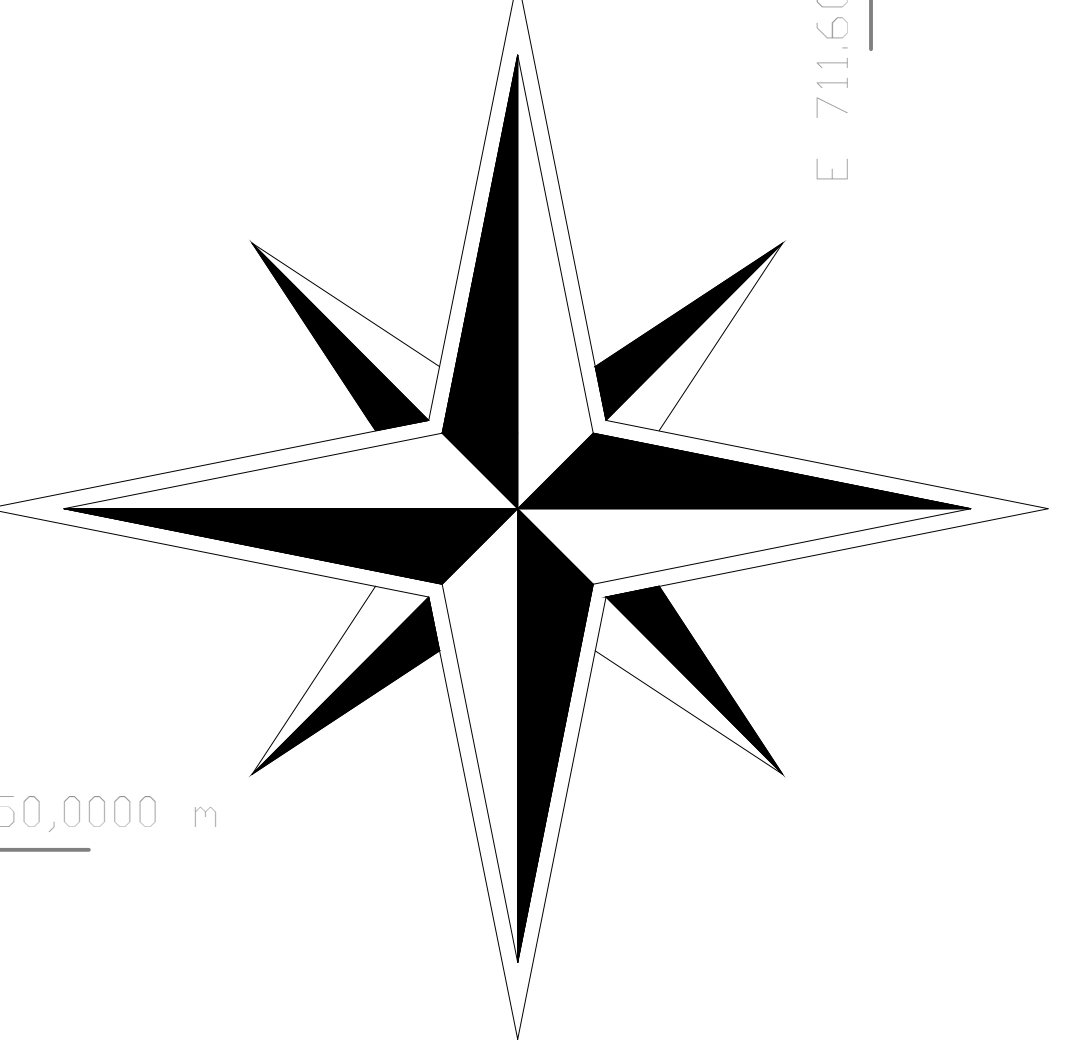

05/09/2018



OBS: TODOS OS MUROS DE DIVISA
TEM EXPESSURA DE 20cm

TABELA DE COORDENADAS DO PERÍMETRO

De	Para	Coord. N(Y)	Coord. E(X)	Azimute	Distância	Fator K	Latitude	Longitude
1	2	7.091.822,6674	711.690,2584	93°39'41"	59,260 m	1,00015329	26°16'39.882962"S	42°52'48.092905"W
2	3	7.091.822,3590	711.690,2385	183°41'25"	0,309 m	1,00015329	26°16'39.892991"S	42°52'48.093439"W
3	4	7.091.818,5990	711.754,0879	93°22'13"	63,960 m	1,00015362	26°16'39.981136"S	42°52'45.790566"W
4	5	7.091.729,1319	711.749,2417	183°06'02"	89,598 m	1,00015359	26°16'42.889953"S	42°52'45.912339"W
5	6	7.091.727,7587	711.779,1740	92°37'37"	29,964 m	1,00015375	26°16'42.918620"S	42°52'44.832984"W
6	7	7.091.678,9422	711.776,0989	183°36'16"	48,913 m	1,00015374	26°16'44.506008"S	42°52'44.914948"W
7	8	7.091.680,8416	711.742,8245	273°16'02"	33,329 m	1,00015356	26°16'44.462029"S	42°52'46.115043"W
8	9	7.091.692,4350	711.743,6781	4°12'39"	11,625 m	1,00015357	26°16'44.084974"S	42°52'46.091134"W
9	10	7.091.695,7791	711.695,3224	273°57'22"	48,471 m	1,00015331	26°16'44.002094"S	42°52'47.835500"W
10	11	7.091.707,7479	711.695,9685	3°05'25"	11,986 m	1,00015332	26°16'43.612956"S	42°52'47.819286"W
11	12	7.091.713,3271	711.624,1962	274°26'42"	71,989 m	1,00015294	26°16'43.469926"S	42°52'50.408742"W
12	13	7.091.728,3856	711.625,1069	3°27'40"	15,086 m	1,00015295	26°16'42.980283"S	42°52'50.384814"W
13	14	7.091.732,4667	711.630,3988	52°21'38"	6,683 m	1,00015297	26°16'42.844898"S	42°52'50.196544"W
14	15	7.091.735,0443	711.630,5168	2°37'20"	2,580 m	1,00015297	26°16'42.761104"S	42°52'50.193812"W
15	16	7.091.749,4156	711.628,5927	352°22'28"	14,499 m	1,00015296	26°16'42.295293"S	42°52'50.271626"W
16	17	7.091.752,4311	711.628,6430	0°57'19"	3,016 m	1,00015296	26°16'42.197309"S	42°52'50.271595"W
17	18	7.091.755,5388	711.626,8134	329°30'46"	3,606 m	1,00015296	26°16'42.097333"S	42°52'50.339356"W
18	1	7.091.826,4516	711.631,1192	3°28'29"	71,043 m	1,00015298	26°16'39.791515"S	42°52'50.226072"W

Área: 16.125,394 m²
Área: 1,6125 ha
Área: 0,6663 Alqs
Perímetro: 585,917 m

N 7.091.850,0000 m · N 7.091.775,0000 m · N 7.091.700,0000 m · N 7.091.625,0000 m
E 711.600,0000 m · E 711.675,0000 m · E 711.750,0000 m · E 711.825,0000 m

A2 = (594 X 420)

CIDATEC TECNOLOGIAS INTEGRADAS

Escala Gráfica:

0 5 10 15 20 25 30 40 50 75 100

Convenções topográficas - NBR 13133

Construção Alvenaria · Grama · Telefone (TELEFONE) · Hidrante / Registro (HD (Hidrante), RG (Reg. D'água)) · Pedra Brita · Passarela · Calçada · Meio Fio
Árvores · Vértices Geodésicos (1ª ORDEM, 2ª ORDEM, 3ª ORDEM) · Ponto cotado (725,12) · Poço de visita (PV (Não identificado), ES (Esgoto), AP (Águas pluviais)) · Muro de arrimo · Curvas de nível (105, 100) · Estrada pavimentada · Muro
Estação de Levantamento (PIQUETE, MARCO, PINO) · RN Oficial (1º ORD., 2ª ORD., 3ª ORD.) · Vértices Topográficos (POL. PRINCIPAL, POL. SECUNDÁRIA, POL. AUXILIAR) · Poço de visita (TL (Telefone), EL (Eletricidade)) · Poste / Luminária ((Poste), (Luminária)) · Boca-de-lobo · Placas de sinalização (PS (Placa de Sinal.)) · Escada ((Sobe))
Ponto de divisa não materializado · Arvore (Palmeira) · Cerca · Caixa do Bombeiros (CX BOMB) · Lixeira · Poço de visita Água/Esgoto · Caixa D'água · Bomba Sistema
Sisterna · CN - Cota Z (Z=29.3112)

Título:
LEVANTAMENTO PLANIALTIMÉTRICO CADASTRAL
IFSC CÂMPUS JOINVILLE

Folha:
01

Objetivo:
LEVANTAMENTO PLANIALTIMÉTRICO CADASTRAL

Município:
MUNICÍPIO DE JOINVILLE-SC

Proprietários:
IFSC - INSTITUTO FEDERAL DE EDUCAÇÃO
CIÊNCIA E TECNOLOGIA DE SANTA CATARINA

Imóvel:
IFSC CÂMPUS JOINVILLE

Escala:
1/750

Data:
05/09/2018

Área Total:
ÁREA TERRENO MATRÍCULA: 16.230,55m²
ÁREA TERRENO LEVANTADA: 16.230,55m²

Perímetro:
PERÍMETRO TERRENO LEVANTADA: 591,90m

Matrícula:
Mat. n° - 157.596

Estado:
SC

Situação: IFSC CÂMPUS JOINVILLE

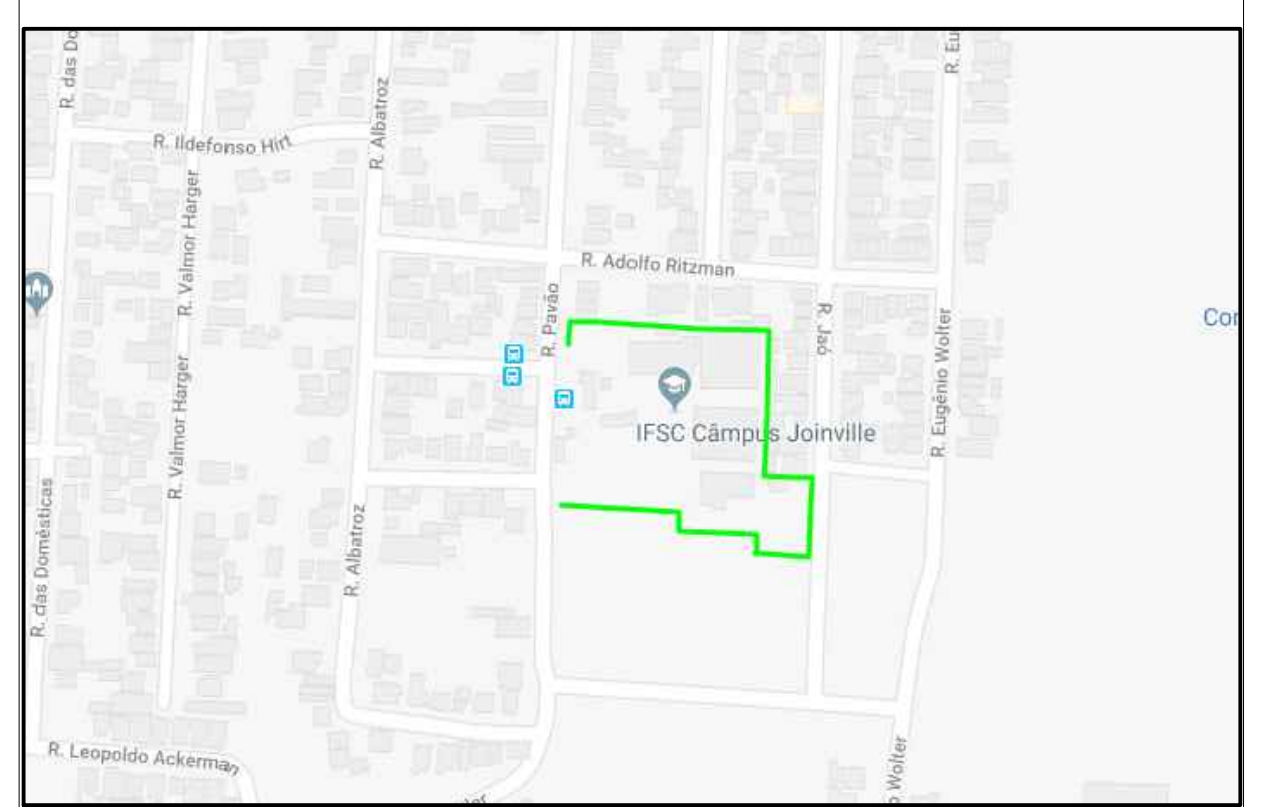

SEM ESCALA

Quadro de Áreas:

POLIGONAL LEVANTAMENTO: 16182,46m²

EDIFICAÇÃO 01: 61,30m²
EDIFICAÇÃO 02: 912,52m²
EDIFICAÇÃO 03: 1413,85m²
(GINÁSIO DE ESPORTES)
EDIFICAÇÃO 04: 178,80m²
(BLOCO I)
EDIFICAÇÃO 05: 51,40m²
(BLOCO I)
EDIFICAÇÃO 06: 19,09m²
EDIFICAÇÃO 07: 33,36m²
(BLOCO I)
EDIFICAÇÃO 08 : 140,77m²
(BLOCO I)
EDIFICAÇÃO 09 : 983,47m²
(BLOCO III E IV)
EDIFICAÇÃO 10: 939,30m²
(BLOCO V E VI)
CONTAINER 01: 60,61m²
CONTAINER 02: 29,93m²
CAIXA D1'ÁGUA 01: 7,02m²
CAIXA D1'ÁGUA 02: 7,02m²

Proprietários:

IFSC -INSTITUTO FEDERAL DE EDUCAÇÃO
CIÊNCIA E TECNOLOGIA DE SANTA CATARINA

Resp. Técnico:

RODRIGO CRISTIAN BULYK
ENGENHEIRO CIVIL
CREA: 156888-5

ART: 6704570-0

DESENHO: EDUARDO

Aprovações: