
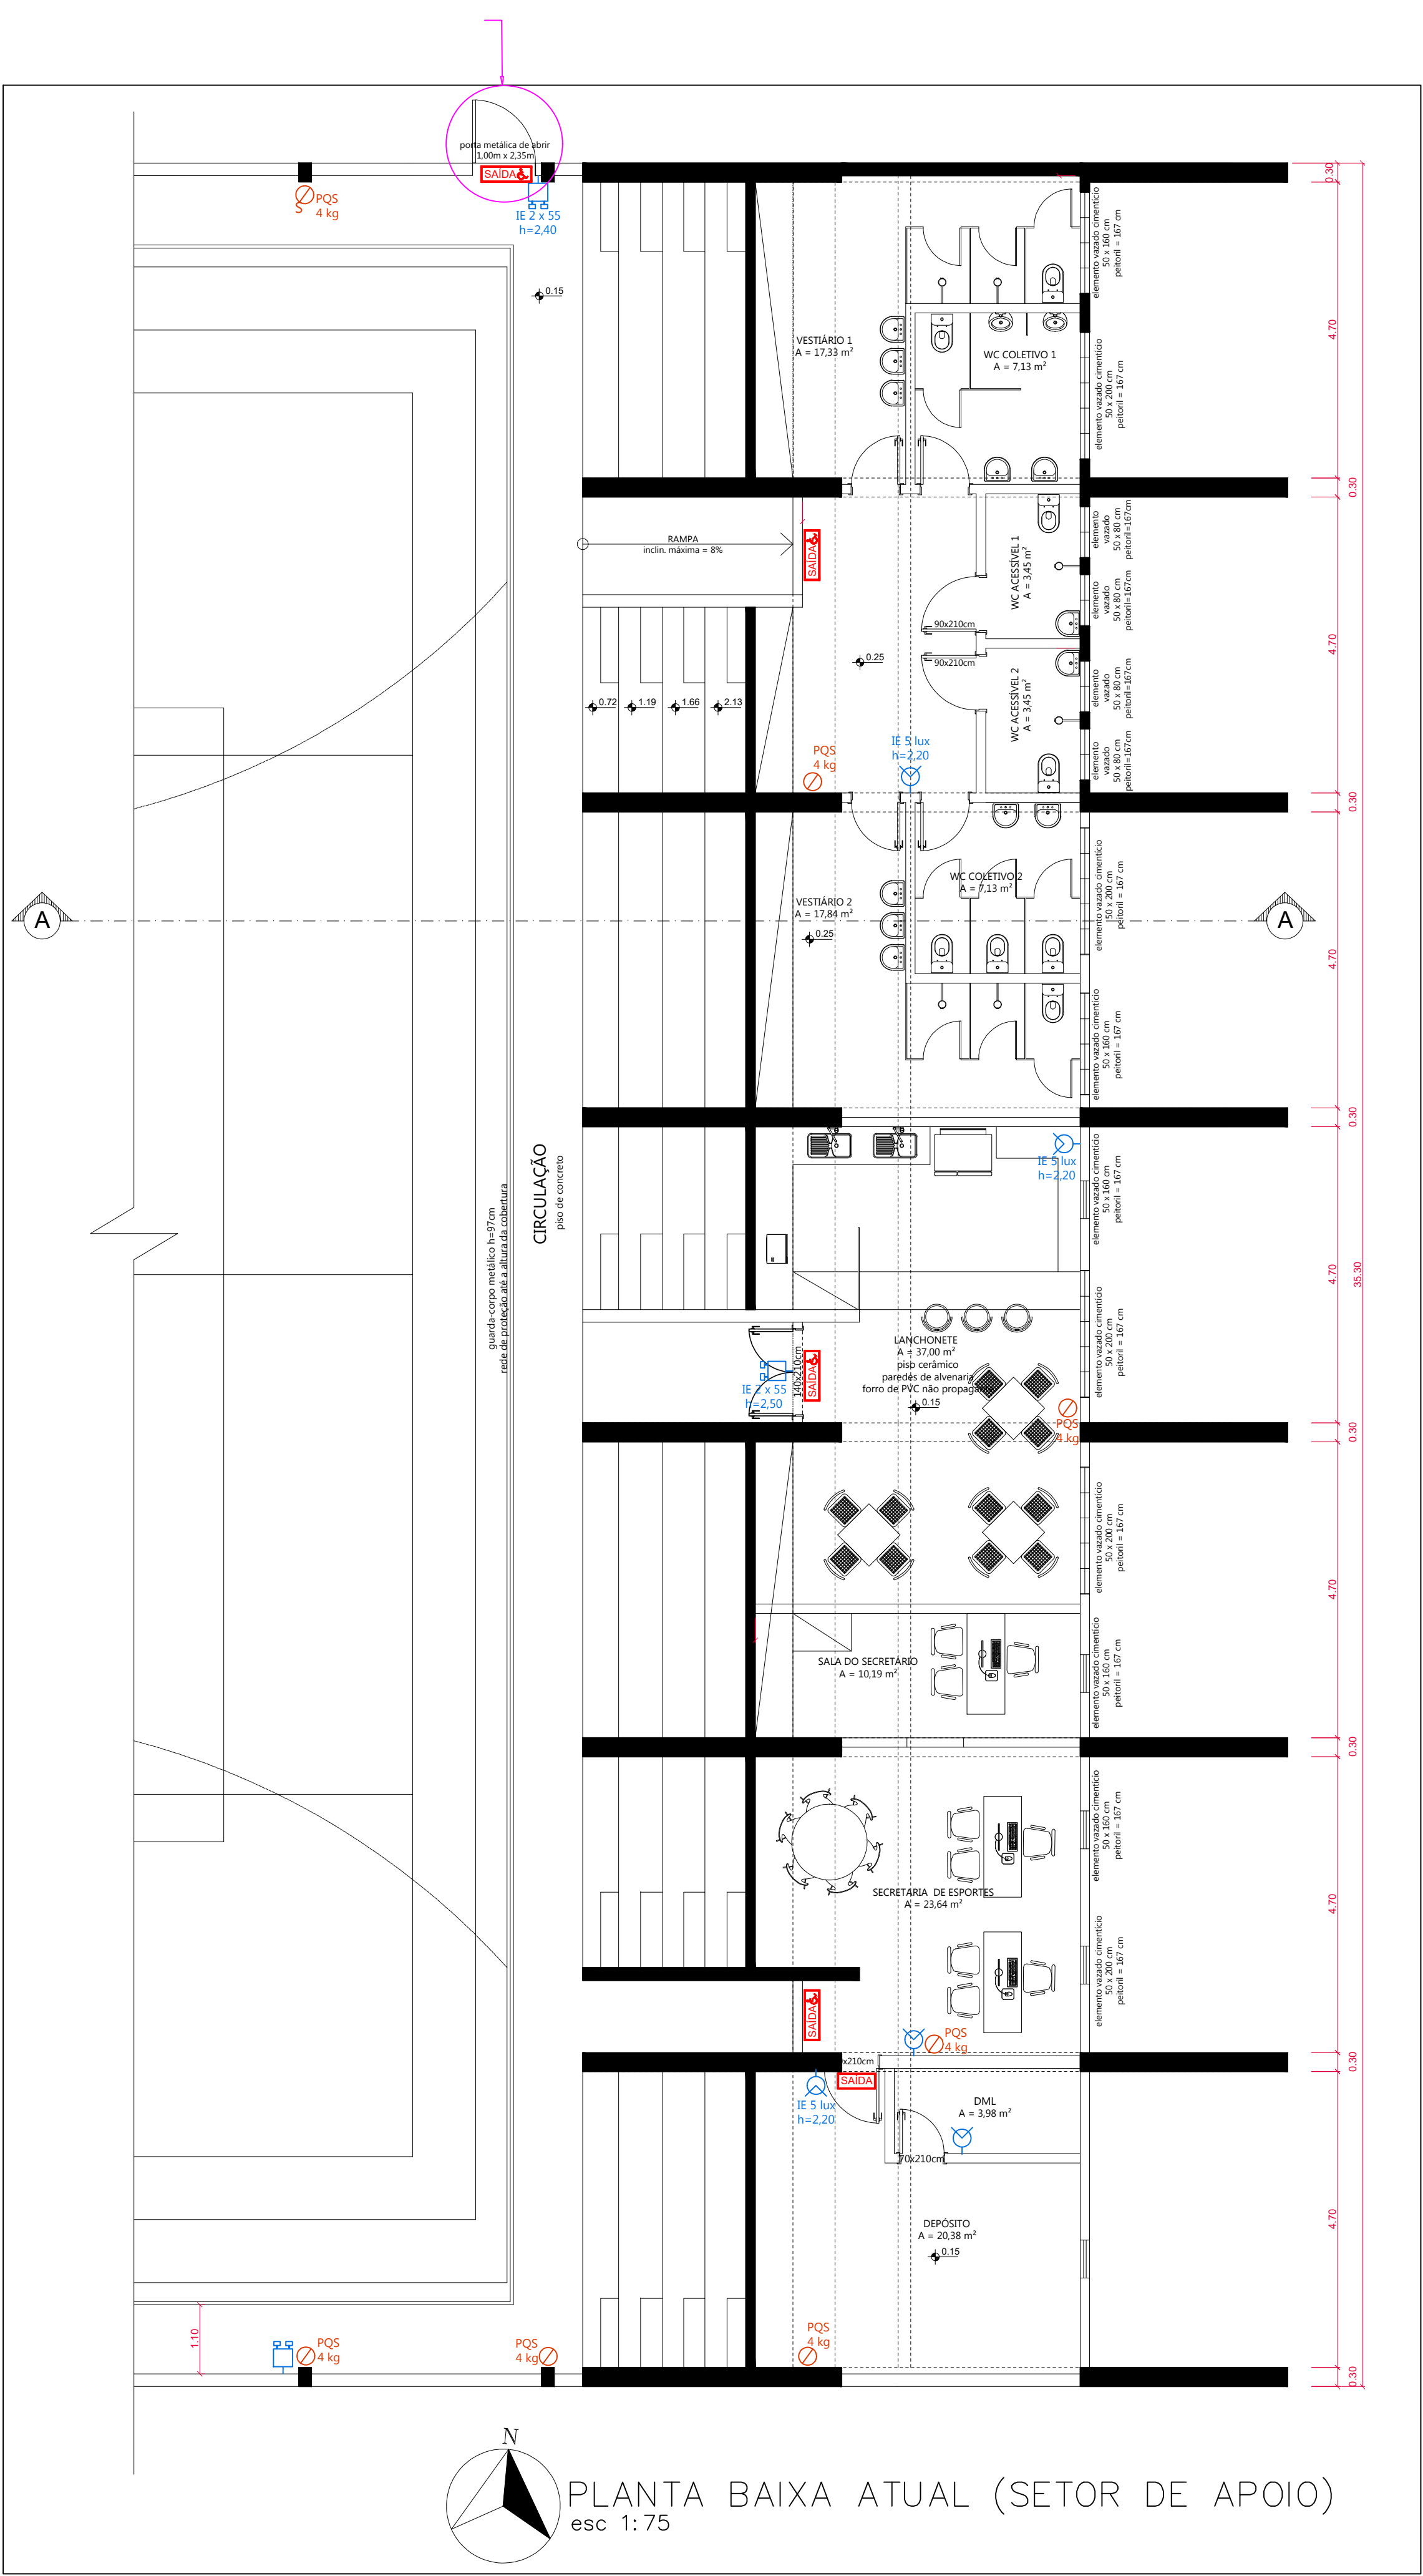


LEGENDA DA SIMBOLOGIA	
	EXTINTOR PÓ QUÍMICO SECO - ABC - 4KG E 6KG
	ILUMINAÇÃO DE EMERGÊNCIA - BLOCO AUTÔNOMO
	ILUMINAÇÃO DE EMERGÊNCIA - BLOCO AUTÔNOMO COM FAROLETE
	SAÍDA PLACA LUMINOSA DE SAÍDA - H=2,10m
	SAÍDA PLACA LUMINOSA DE SAÍDA - H=2,10m - COM INDICAÇÃO PARA PCD

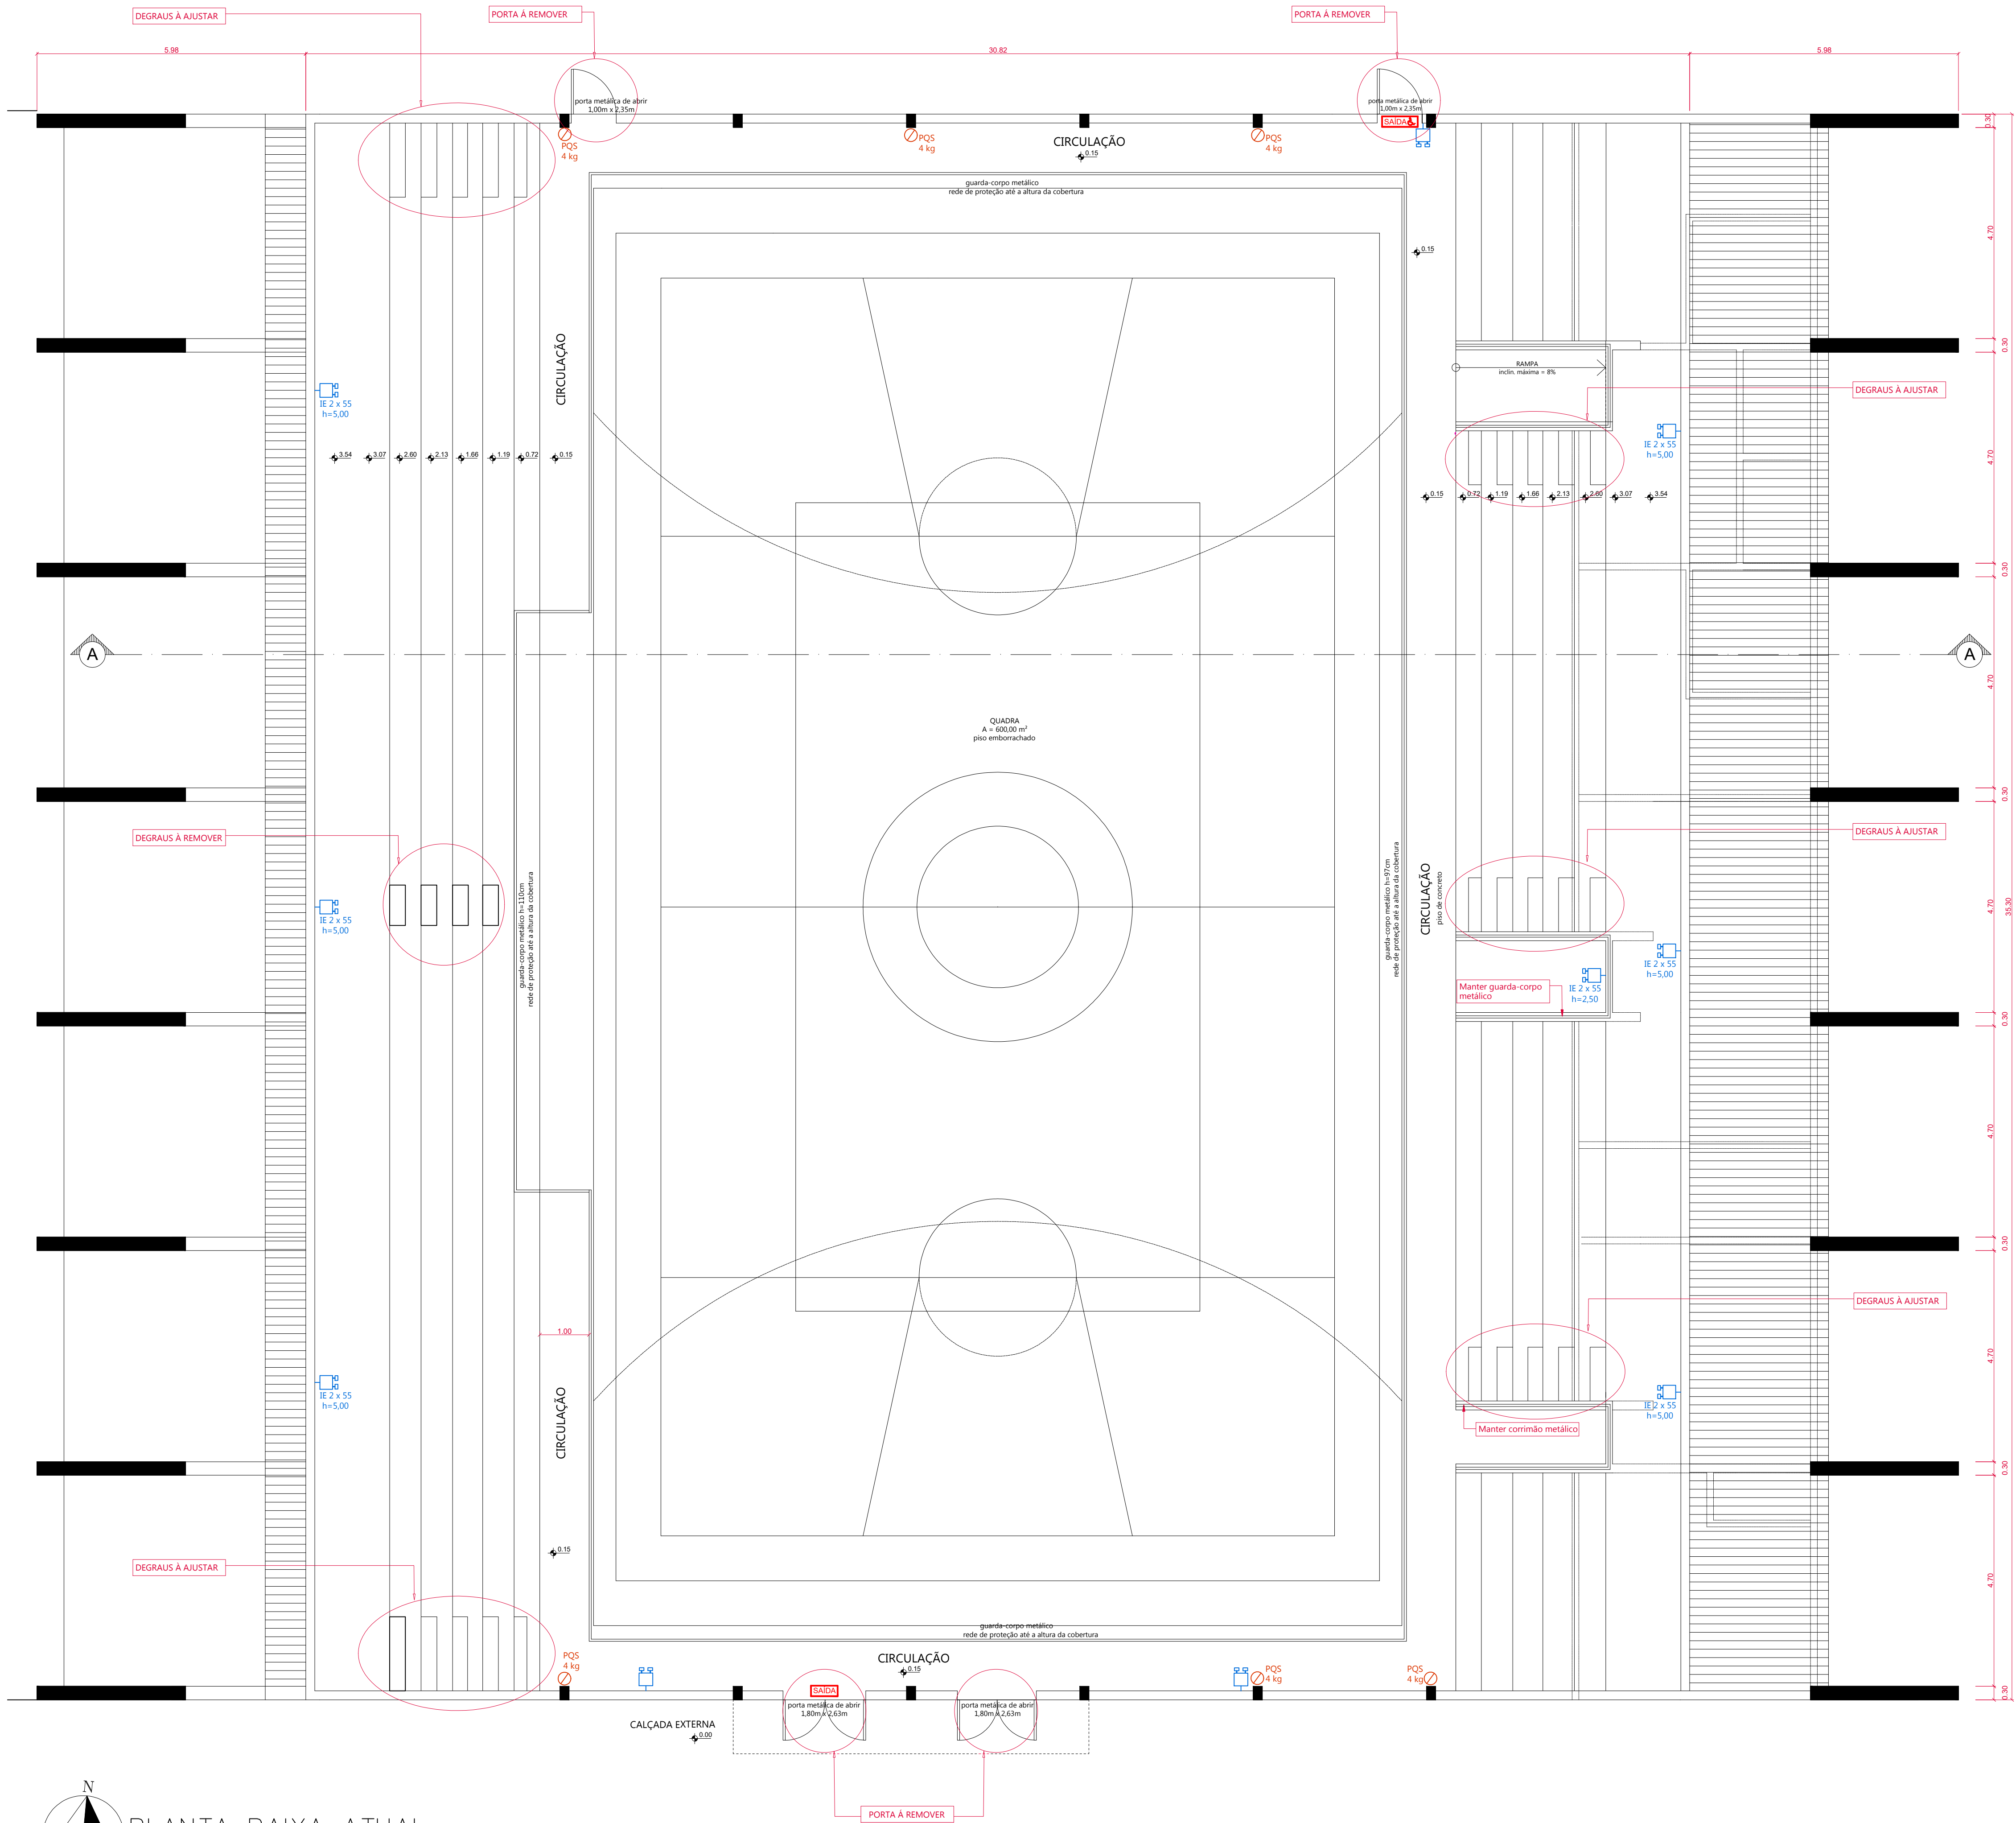

PLANTA BAIXA ATUAL  
esc 1:75

PLANTA BAIXA ATUAL (SETOR DE APOIO)  
esc 1:75

TISCOSKI  
ARQUITETURA E ENGENHARIA

PROJETO AS BUILT

GINÁSIO DE ESPORTES JORGE SILVA  
RUA PREFEITO PAULINO BIF, Nº 65  
CENTRO, MORRO DA FUMAÇA, SC

CONTEÚDO  
-PLANTA BAIXA (ATUAL)

FRANCHA:  
01/04

PROPRIETÁRIO:  
  
MUNICÍPIO DE MORRO DA FUMAÇA  
CNPJ 83.000.323/0001-02

RESPONSÁVEL TÉCNICO:  
  
HJ ARQUITETURA E ENGENHARIA LTDA  
CREA-SC 187117-2

ESCALA  
INDICADA

DESENHO  
AMANDA

ÁREA TOTAL  
1188,20m²

DATA  
AGOSTO/2020