


CORTE A-A
esc 1:75

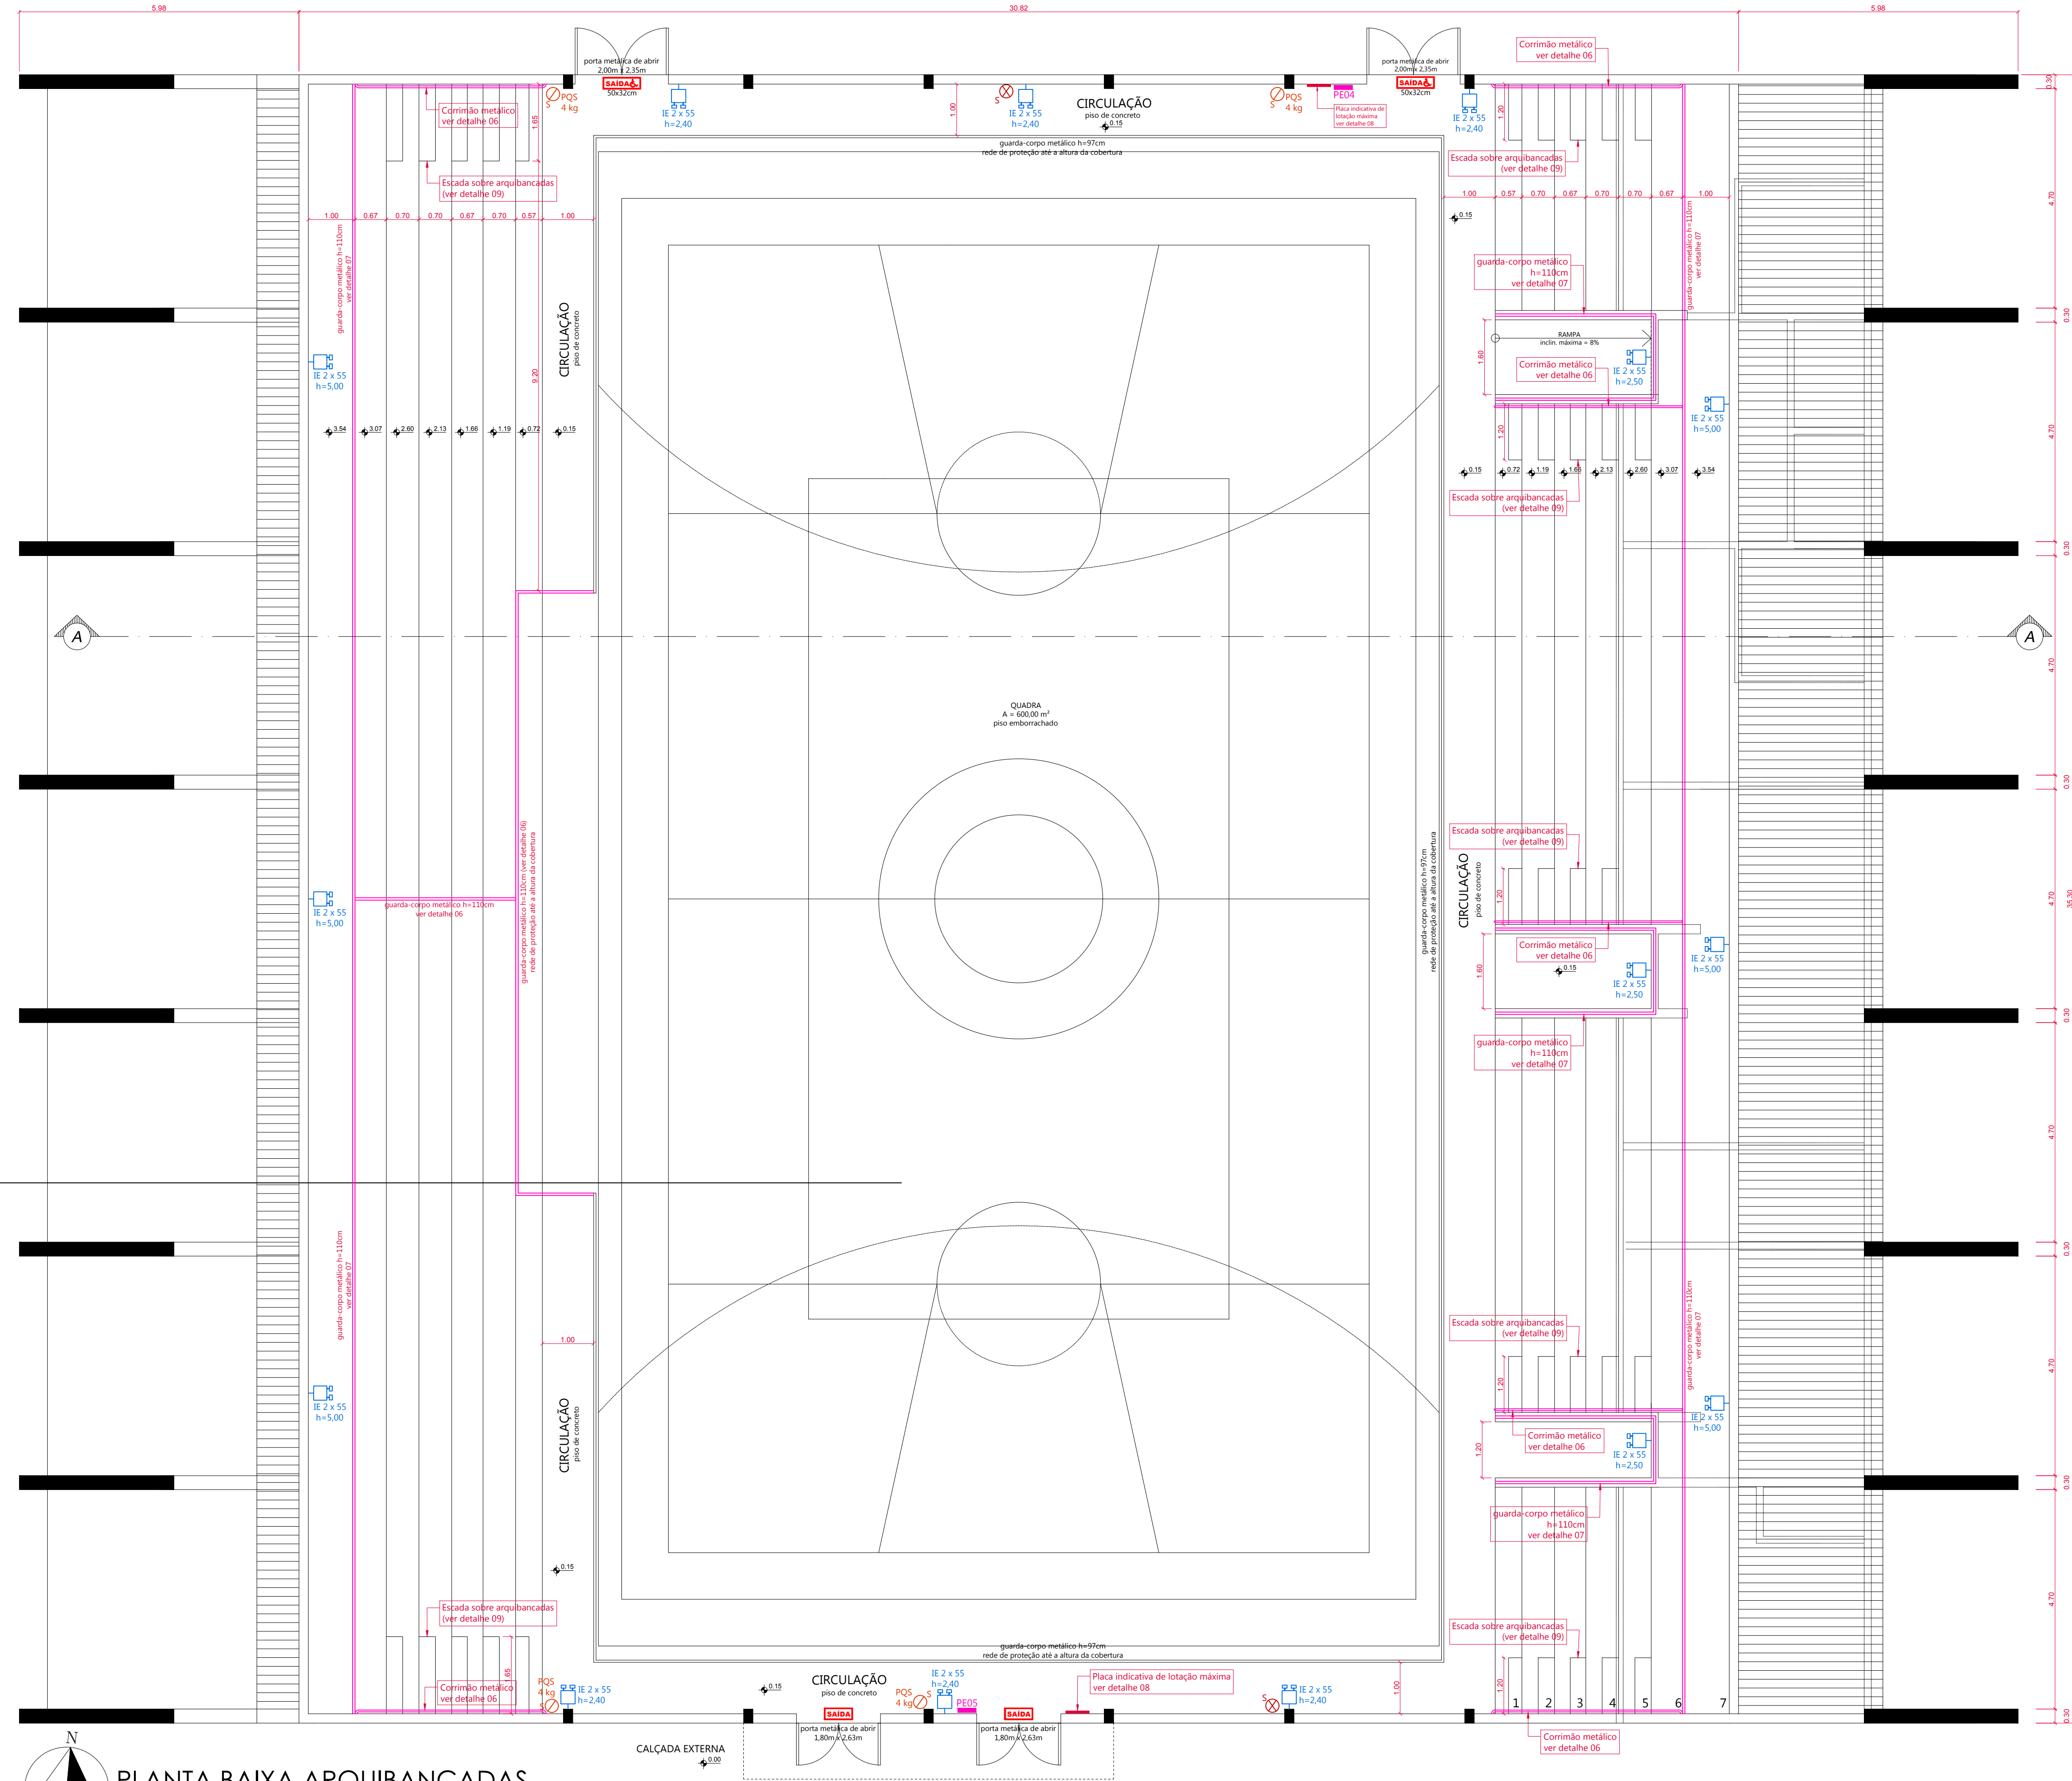

SISTEMA DE SAÍDAS DE EMERGÊNCIA (IN009)

- As folhas das portas de saída deverão sempre abrir no sentido do fluxo de saída e não poderão diminuir, durante sua abertura, a largura efetiva mínima permitida (art.16);
- Os locais de reunião de público com concentração de público, com área superior a 100m², deverão possuir sistema de controle de lotação de público, podendo ser automatizado ou manual (art. 77);
- Ao ser visitado ou requisitado pelo CBMSC estes locais deverão possuir o controle do número de pessoas que estão dentro do imóvel durante a realização de eventos ou de sua ocupação (art. 77);
- Todos os locais de reunião de público, com ou sem concentração de público, deverão atender a lotação máxima estabelecida conforme critérios de dimensionamento (art. 77);

CONTROLE DE MATERIAIS DE REVESTIMENTO E ACABAMENTO (IN018)

O proprietário ou o responsável pelo uso do imóvel são os responsáveis pela manutenção das propriedades dos materiais de acabamento e de revestimento (art.8), exigidos pela IN008 para o imóvel, de acordo com o disposto do memorial de projeto.

AMBIENTE	POSICÃO	MATERIAL	PROPRIEDADES	COMPROVAÇÃO
Quadra	Piso	Emboçado	hú: propagante	Laudo de teste
600,00 m²	Paredes	-	-	Isento
Teto e forro	Metalico	-	-	Isento
Circulação hall	Piso	Emboçado	hú: propagante	Isento
122,50 m²	Paredes	Metalico	-	Isento
Teto e forro	Metalico	-	-	Isento
Escada das Arquibancadas	Piso	Cimento descolorado	hú: propagante	Visual
87,80 m²	Paredes	Alvenaria	-	Isento
Teto e forro	Metalico	-	-	Isento
Circulação	Piso	Cimento	hú: propagante	Isento
banheiros	Paredes	Alvenaria	-	Isento
15,60 m²	Teto e forro	PVC	hú: propagante	Isento
Banheiros	Piso	Cerâmico	-	Isento
66,80 m²	Paredes	Alvenaria + cerâmica	-	Isento
Teto e forro	PVC	hú: propagante	-	Isento
Lanchonete	Piso	Cimento	-	Isento
42,50 m²	Paredes	Alvenaria + cerâmica	-	Isento
Teto e forro	PVC	hú: propagante	-	Isento
Copa	Piso	Cimento	-	Isento
20,50 m²	Paredes	Alvenaria + cerâmica	-	Isento
Teto e forro	PVC	hú: propagante	-	Isento
Depósitos	Piso	Cimento	-	Isento
38,84 m²	Paredes	Alvenaria	-	Isento
Teto e forro	PVC	hú: propagante	-	Isento

PARA LIBERAÇÃO DO HABITE-SE SERÁ NECESSÁRIO:

- RRT ou ART do profissional responsável pela execução;
- Laudos das propriedades não propagantes ou retardantes de materiais que forem exigidos pela IN018, conforme memorial;
- Laudo do teste da iluminação de emergência;

LEGENDA DA SIMBOLOGIA

	EXTINTOR PÓ QUÍMICO SECO - ABC - 4KG - COM SINALIZAÇÃO DE PAREDE
	EXTINTOR CARGA D'ÁGUA - 2A - 10 LITROS - COM SINALIZAÇÃO DE PAREDE
	ILUMINACÃO DE EMERGÊNCIA - BLOCO AUTÔNOMO
	ILUMINACÃO DE EMERGÊNCIA - BLOCO AUTÔNOMO COM FAROLITO
	PLACA LUMINOSA DE SAÍDA - H=2,10m - COM INDICAÇÃO PARA PCD
	FIXAÇÃO DE PLANTA DE EMERGÊNCIA - H=1,70m (PLANO DE EMERGÊNCIA)

CARACTERÍSTICAS DA EDIFICAÇÃO:

- EXISTENTE
- REUNIÃO DE PÚBLICO COM CONCENTRAÇÃO
- LOTACÃO MÁXIMA: 664 PESSOAS

OBSERVAÇÃO: A EDIFICAÇÃO NÃO FARÁ USO E NEM ARMAZENAMENTO DE G.P. EXPLOSIVOS, LÍQUIDOS INFLAMÁVEIS E ARTEFATOS PIROTÉCNICOS.

- OCUPAÇÃO DE RISCO LEVE, COM CARGA DE INCÊNDIO IDEAL MENOR QUE 60 KG/M²

- HAVERÁ BRIGADISTAS DE INCÊNDIO VOLUNTÁRIO, QUANDO A POPULAÇÃO FIXA FOR SUPERIOR A 10 PESSOAS, CONFORME A IN028/DAT/CBMSC.

- DEVERÁ SER APRESENTADO O DIMENSIONAMENTO DA QUANTIDADE DE BRIGADISTAS, QUANDO NECESSÁRIO, NA VISTORIA DE FUNCIONAMENTO EM CONFORMIDADE COM A IN028/DAT/CBMSC.

PROJETO PREVENTIVO CONTRA INCÊNDIO

EDIFICAÇÃO EXISTENTE:	ENDEREÇO DA OBRA:
GINÁSIO DE ESPORTES JORGE SILVA	RUA PREFEITO PAULINO BIF, Nº 65 CENTRO MORRO DA FUMAÇA, SC
CONTEÚDO DA PRANCHA:	PROPRIETÁRIO:
- PLANTA BAIXA DO SISTEMA: ARQUIBANCADAS	AGENCIAR
- NOTAS EXPLICATIVAS	CORAL/59002638949
- CORTE	MUNICÍPIO DE MORRO DA FUMAÇA
ÁREA TOTAL:	RESPONSABILIDADE TÉCNICA:
1188,20 m²	DEBORAH LURDES TRICHES ACORDI
DATA:	TRICHES ACORDI
ABRIL 2020	07449103907
ARQUIVO DIGITAL:	CAUSC: A134847 3
REFORMA, GINÁSIO, JORGE SILVA_R01	
OBSERVAÇÕES:	
- Escalas e anotações indicadas em cada desenho ou grupo de desenhos.	
- É proibida a reprodução total ou parcial sem autorização dos autores.	
ESTADO DE SANTA CATARINA MUNICÍPIO DE MORRO DA FUMAÇA SECRETARIA DO SISTEMA DE INFRAESTRUTURA	PRANCHA:
Av. Inocente Paganini - nº 21 - Edifício San Valentin - 3º andar - Sala 03 Centro - Morro da Fumaça - SC - CEP 88830-000 (48) 3434 1700 - infraestrutura@morrodafumaca.sc.gov.br	001 004