


ARQUIBANCADAS: ESPAÇOS DE CIRCULAÇÃO E NUMERAÇÃO


esc 1:100

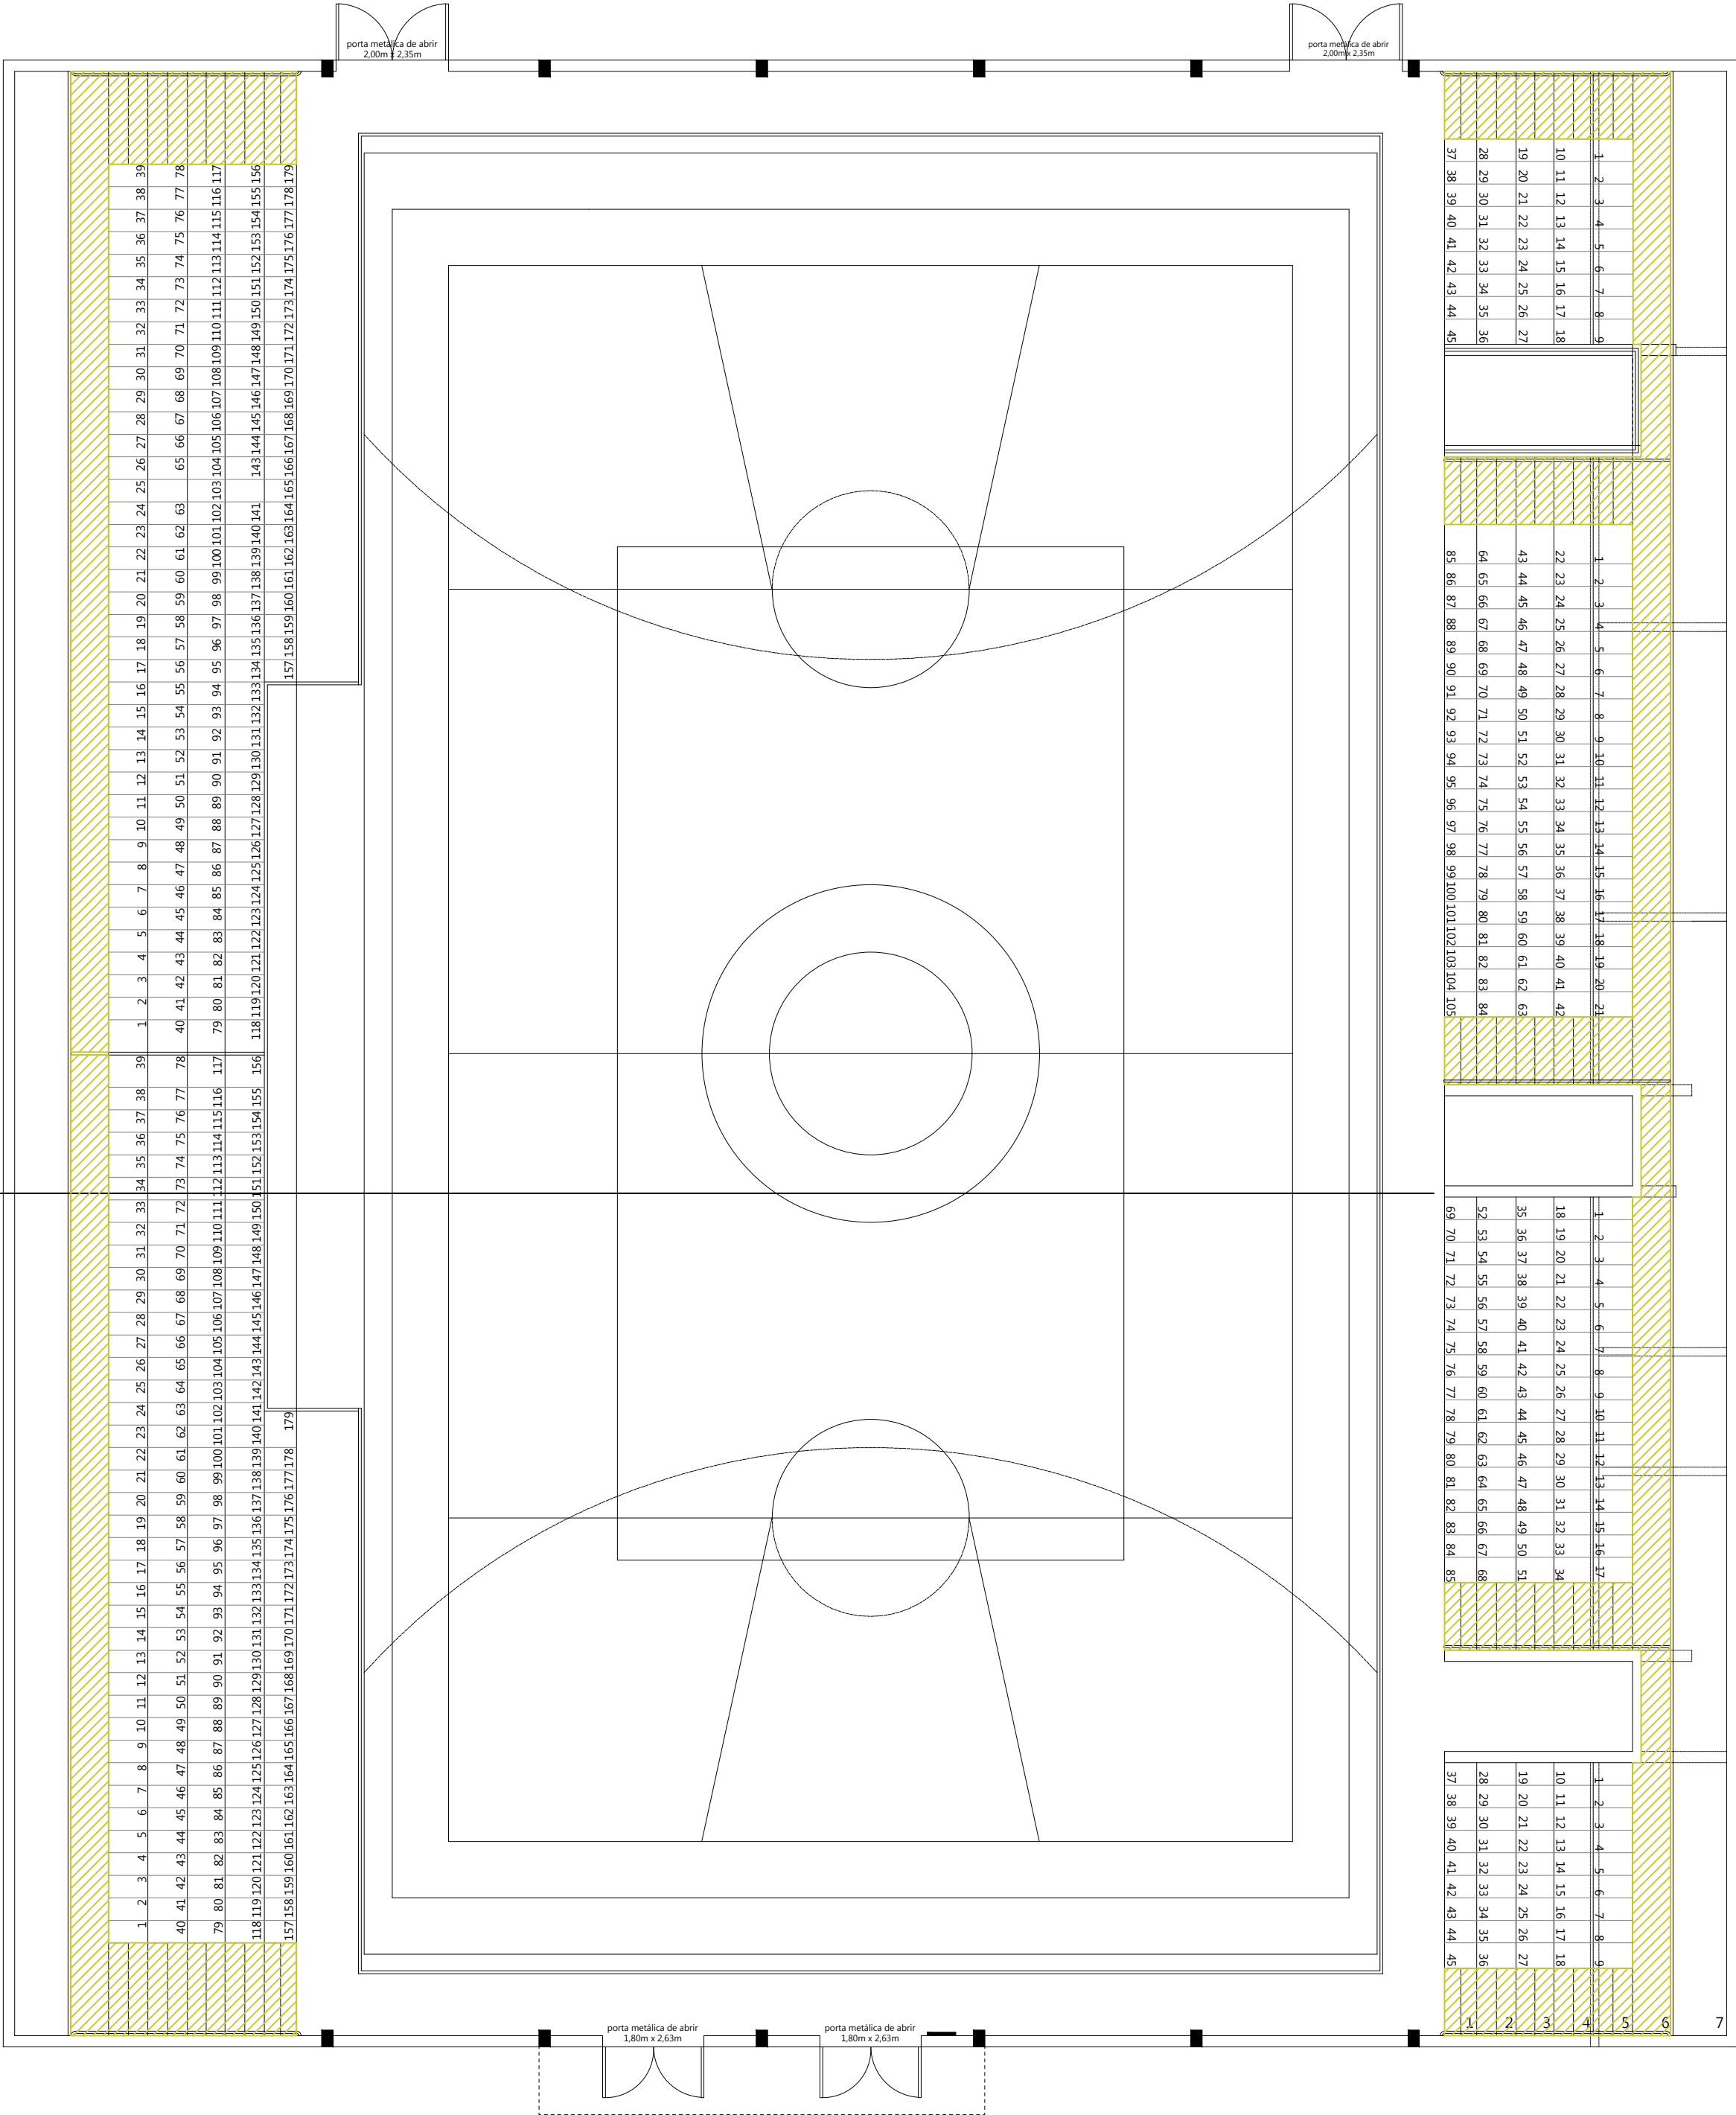

NOTA: OS ESPAÇOS DE CIRCULAÇÃO DEVERÃO SER DEMARCADOS ATRAVÉS DE PINTURA EM COR QUE SE DESTAQUE DO RESTANTE DA ARQUIBANCADA.

- OCUPAÇÃO DE RISCO LEVE, COM CARGA DE INCÊNDIO IDEAL MENOR QUE 60 KG/M²
- HAVERÁ BRIGADISTAS DE INCÊNDIO VOLUNTÁRIO, QUANDO A POPULAÇÃO FIXA FOR SUPERIOR A 10 PESSOAS, CONFORME A IN028/DAT/CBMSC.
- DEVERÁ SER APRESENTADO O DIMENSIONAMENTO DA QUANTIDADE DE BRIGADISTAS, QUANDO NECESSÁRIO, NA VISTORIA DE FUNCIONAMENTO EM CONFORMIDADE COM A IN028/DAT/CBMSC.

PROJETO PREVENTIVO CONTRA INCÊNDIO

EDIFICAÇÃO EXISTENTE: GINÁSIO DE ESPORTES JORGE SILVA		ENDEREÇO DA OBRA: RUA PREFEITO PAULINO BIF, Nº 65 CENTRO MORRO DA FUMAÇA, SC	
CONTEÚDO DA PRANCHA: - DEMARCAÇÃO DAS ÁREAS DE CIRCULAÇÃO DAS ARQUIBANCADAS - NUMERAÇÃO DOS ASSENTOS DA ARQUIBANCADA		PROPRIETÁRIO: AGENOR CORAL:5900263894 - MUNICÍPIO DE MORRO DA FUMAÇA CNPJ: 83.000.323/0001-02	
ÁREA TOTAL: 1188,20 m²	DATA: MARÇO 2020	ARQUIVO DIGITAL: REFORMA_GINÁSIO_JORGE_SILVA_R01	RESPONSABILIDADE TÉCNICA: DEBORAH LURDES TRICHES ACORDI: 07449103907
OBSERVAÇÕES: - Escalas e unidades indicadas em cada desenho ou grupo de desenho. - É proibida a reprodução total ou parcial sem autorização dos autores.		DEBORAH LURDES TRICHES ACORDI ARQUITETA E URBANISTA CAU/SC: A134947 3	
 <div>ESTADO DE SANTA CATARINA MUNICÍPIO DE MORRO DA FUMAÇA SECRETARIA DO SISTEMA DE INFRAESTRUTURA Av. Inocente Pagnan - nº 21 - Edifício San Valentin - 3º andar - Sala 03 Centro - Morro da Fumaça - SC - CEP 88830-000 (48) 3434 1700 infraestrutura@morrodafumaca.sc.gov.br</div>			PRANCHA: 004 004