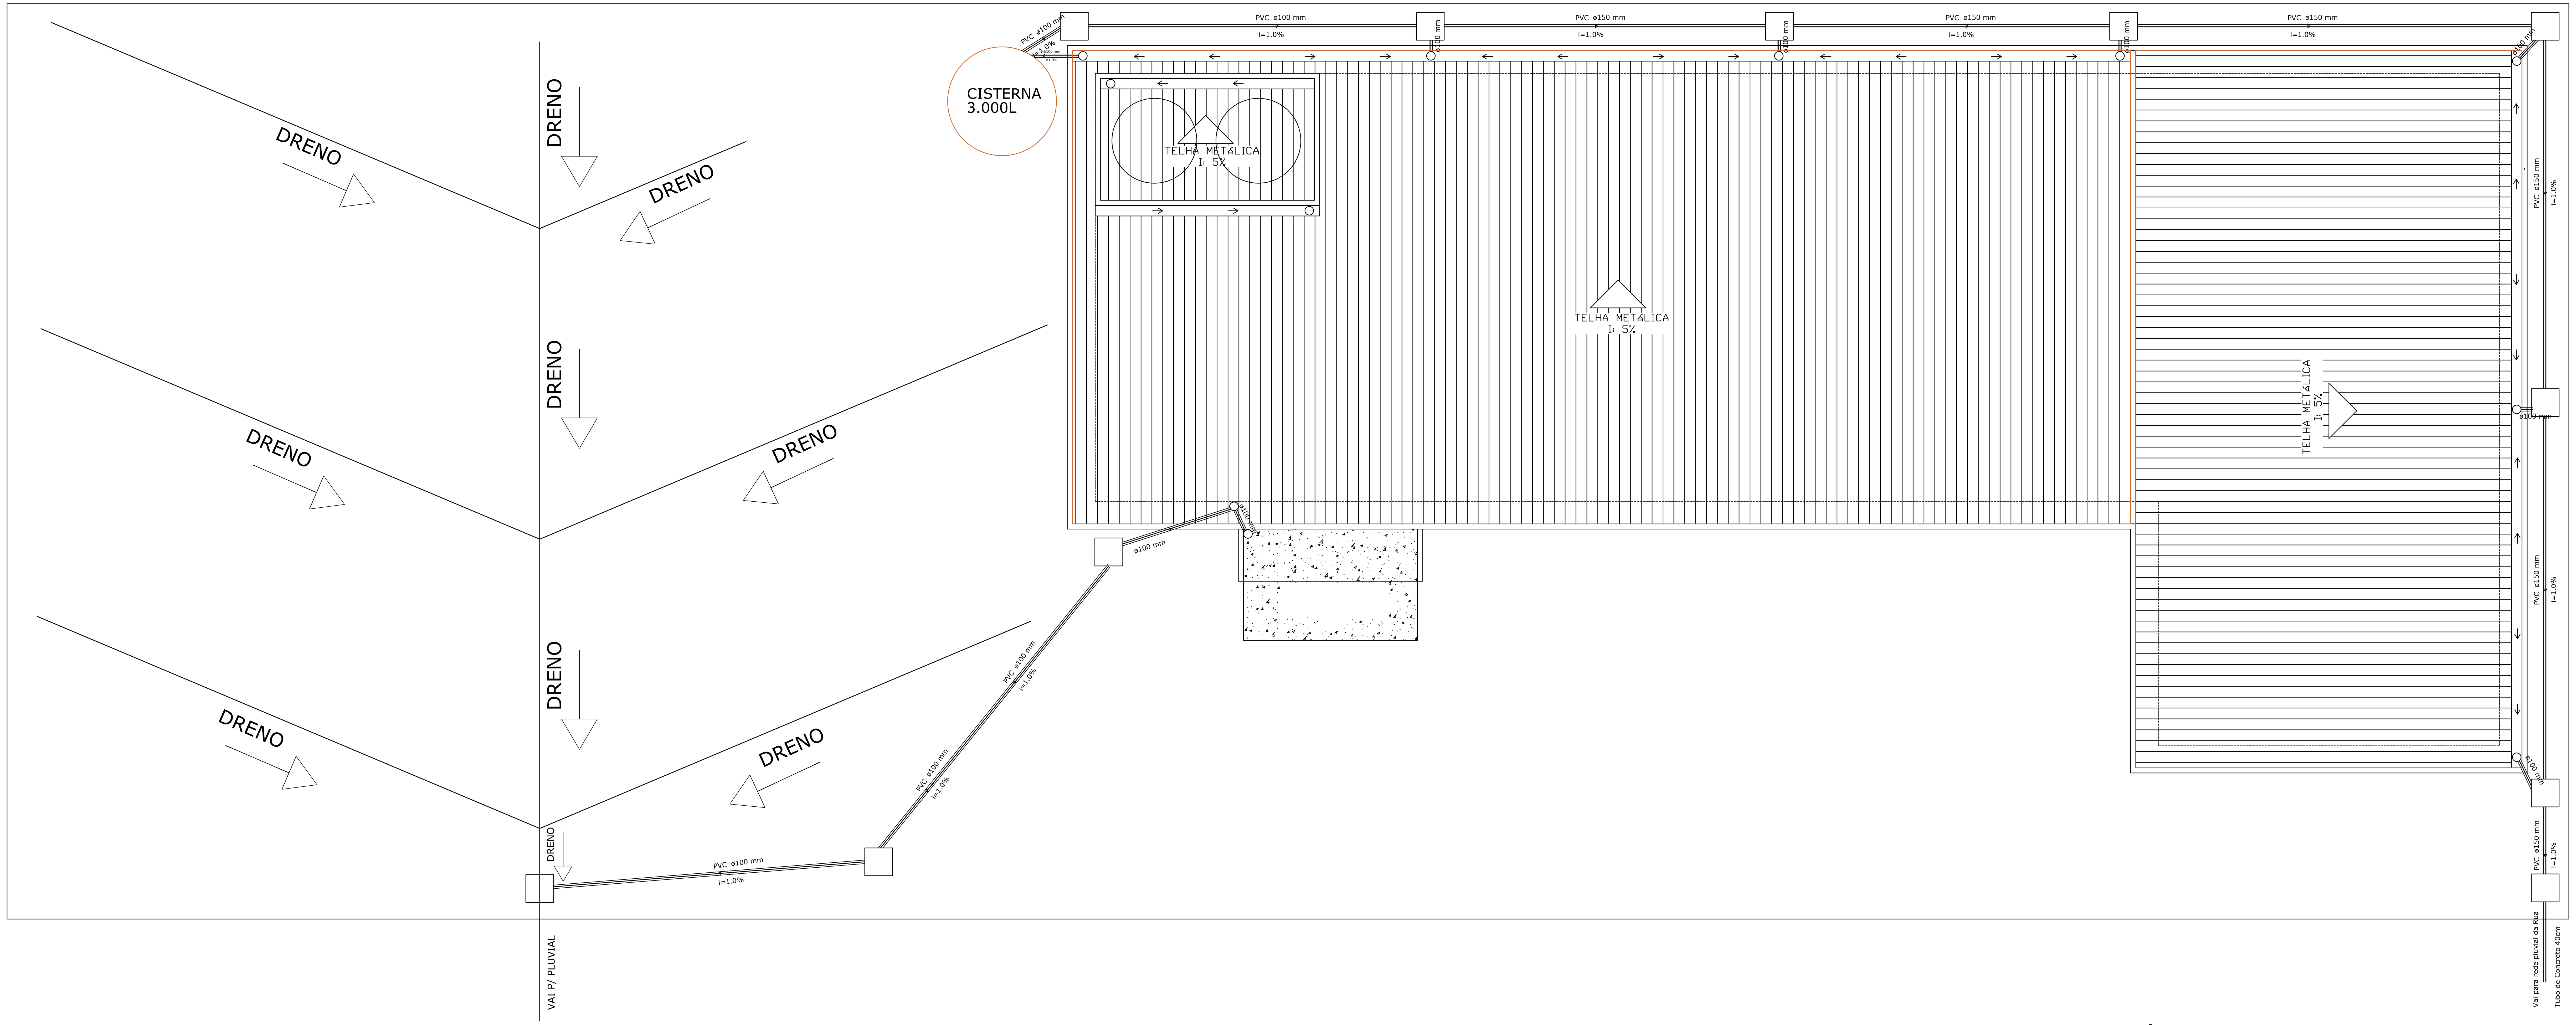


Planta Baixa
Esc 1/75

CORDILHEIRA ALTA
GOVERNO MUNICIPAL

MUNICÍPIO DE CORDILHEIRA ALTA

DESCRIÇÃO: Centro de Terapias	ESCALA: INDICADA
ENDEREÇO DA OBRA: Rua Renato Breansini – Loteamento De Cesaro	DATA: janeiro/2026
CONTEÚDO: Projeto Pluvial	ÁREA: 565,00 m²
RESPONSÁVEL TÉCNICO PELO PROJETO: ANDRE LUIZ SIMON:06223213905 Assinado de forma digital por ANDRE LUIZ SIMON:06223213905 Dados: 2026.02.05 08:03:15 -03'00' Eng. Civil André Luiz Simon CREA–SC n. 133222-6	PRANCHA: 01/01
	DESENHO: André
	ARQUIVO: