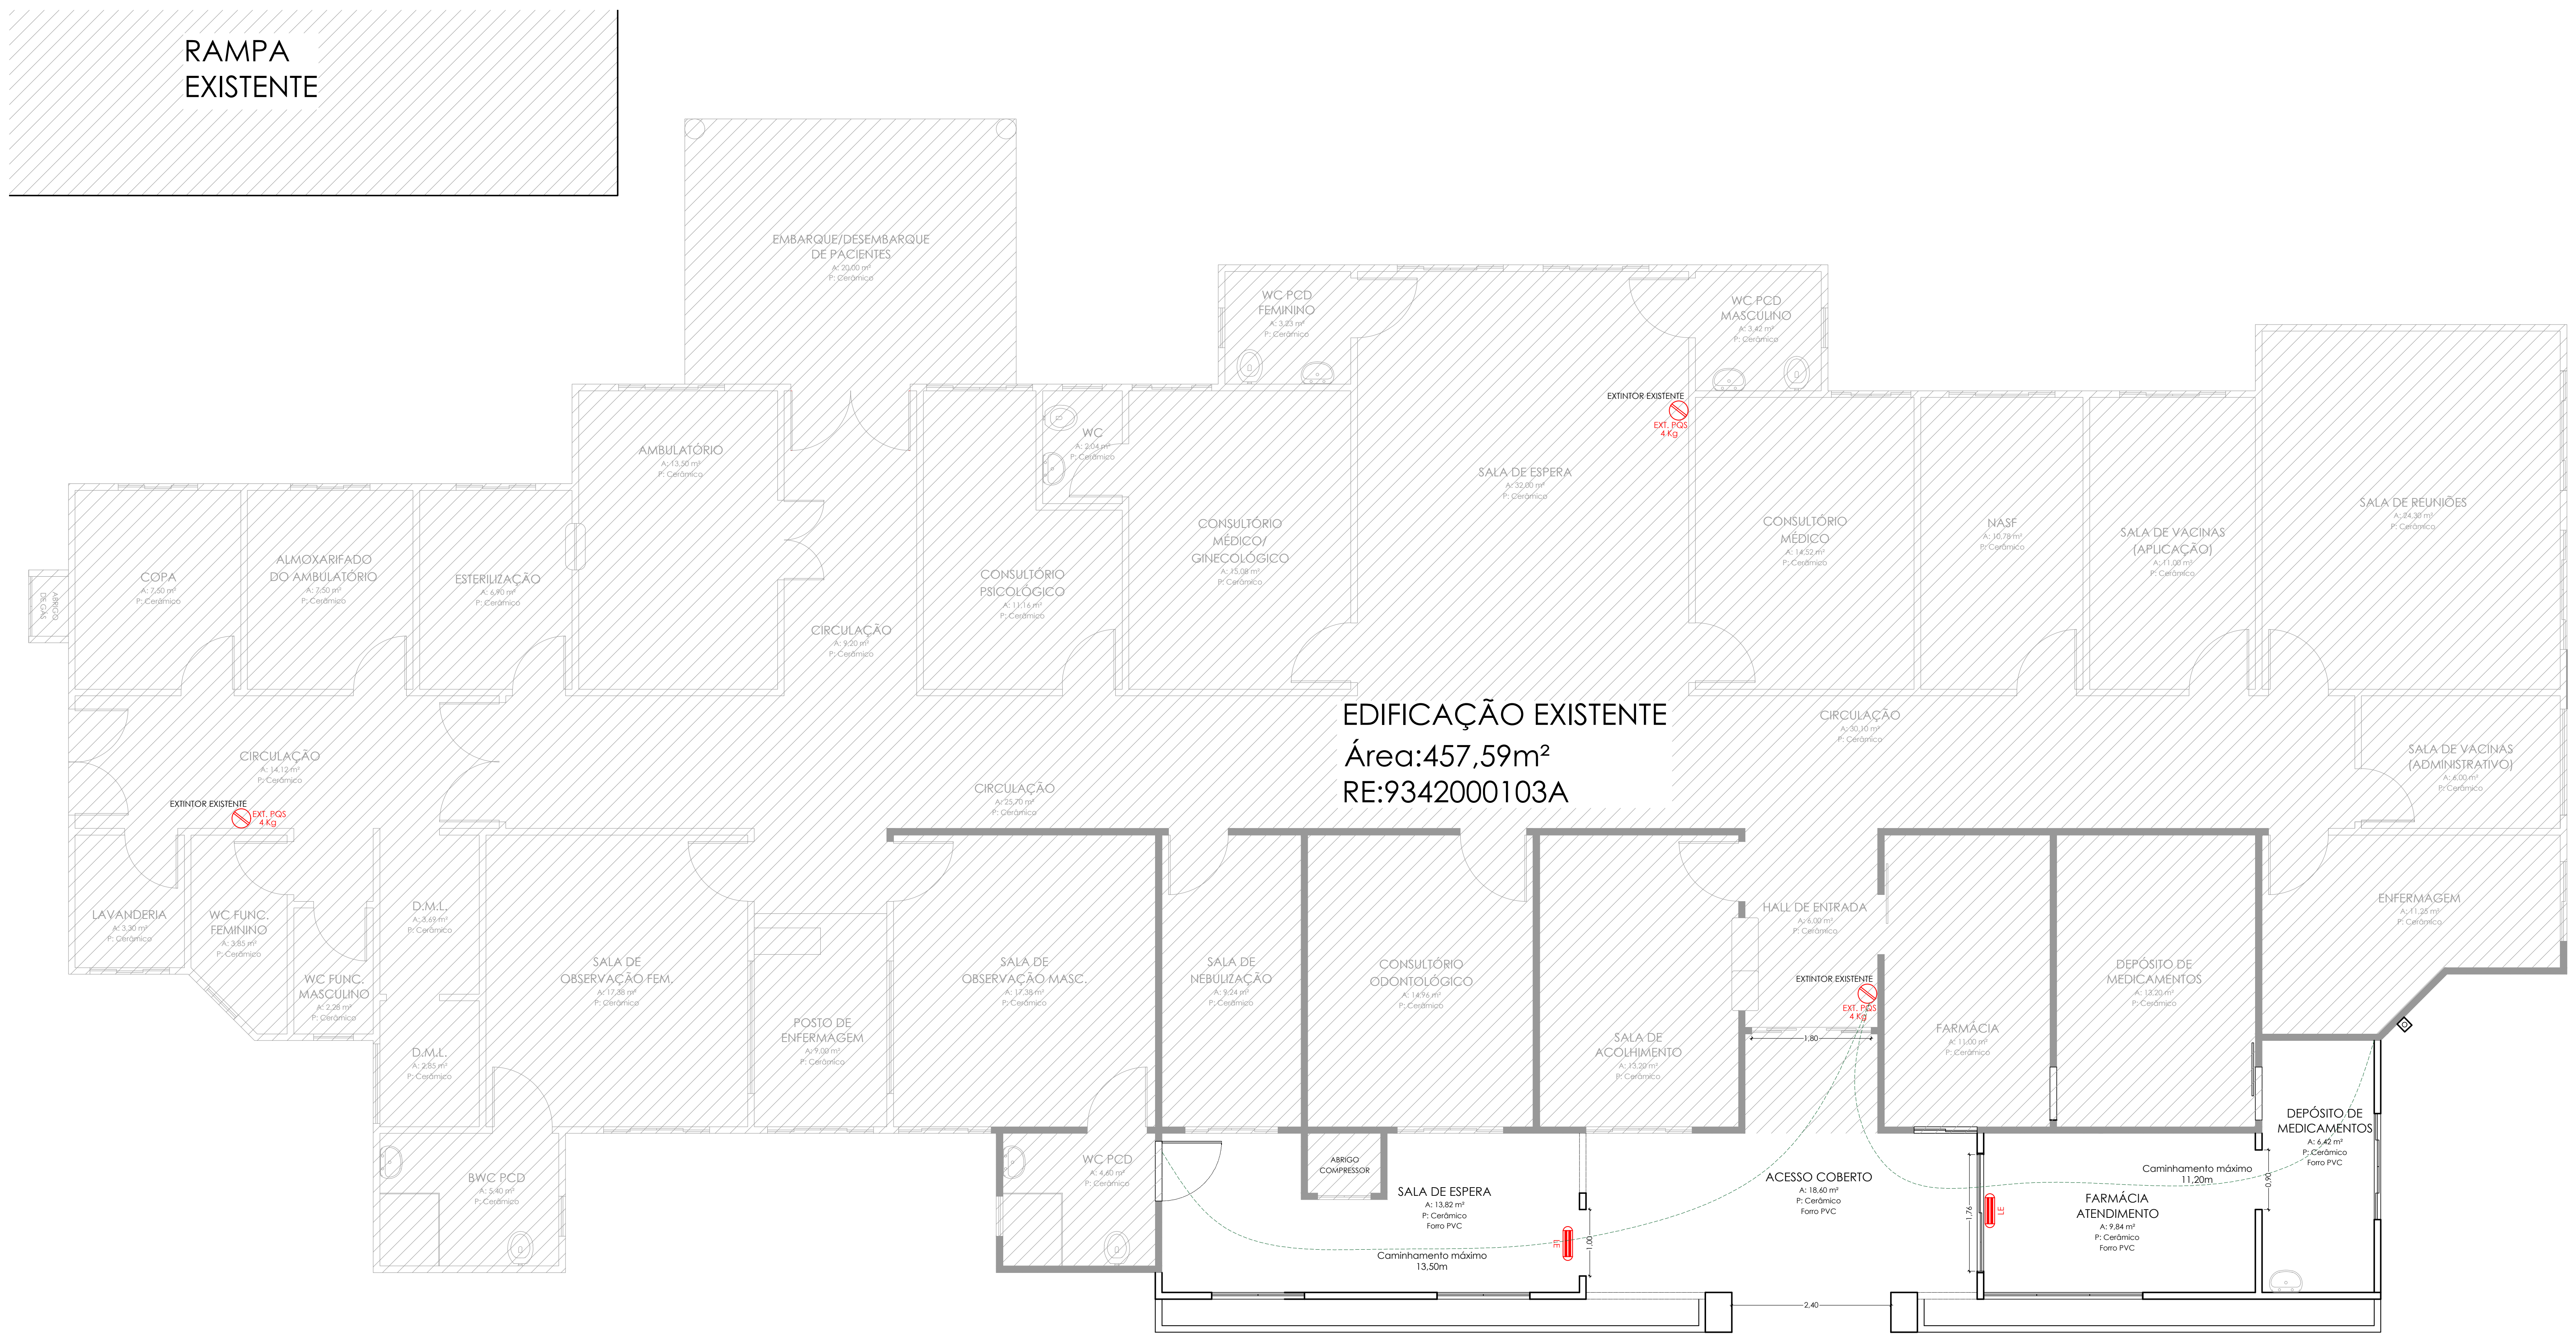

PLANTA PREVENTIVO

ESCALA 1/75

LEGENDA PREVENTIVO	
EXT. PQS 4 Kg	EXTINTOR DE PÓ QUÍMICO - 4kg - PQS
LE	BLOCO AUTONOMO, LUMINÁRIA DE ILUMINAÇÃO DE EMERGÊNCIA h= 210 cm, TIPO LED, AUTONOMIA DE 02 (DUAS) HORAS

EXTINTOR

Sem escala

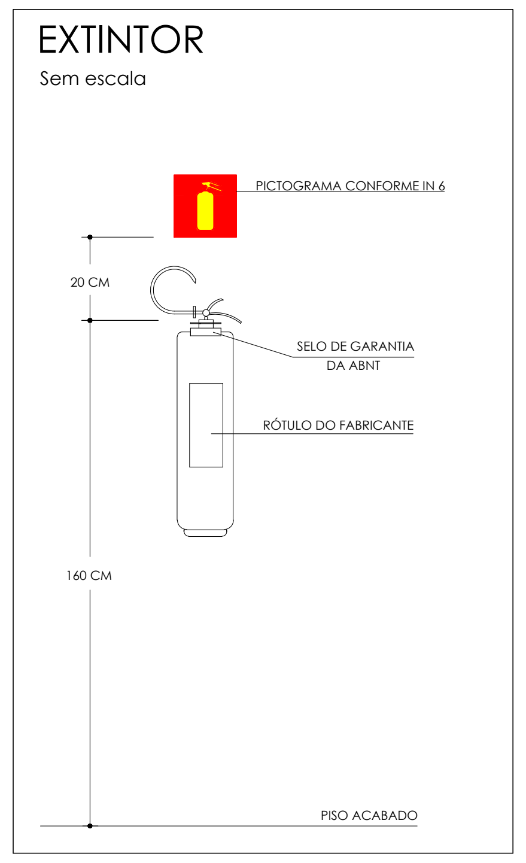

LUMINÁRIA DE EMERGÊNCIA

Sem escala

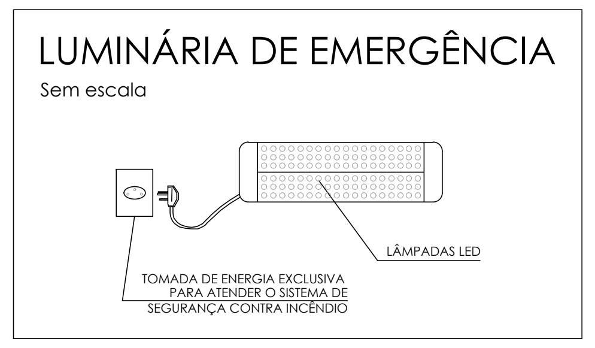
LÂMPADAS LED
TOMADA DE ENERGIA EXCLUSIVA
PARA ATENDER O SISTEMA DE
SEGURANÇA CONTRA INCÊNDIO

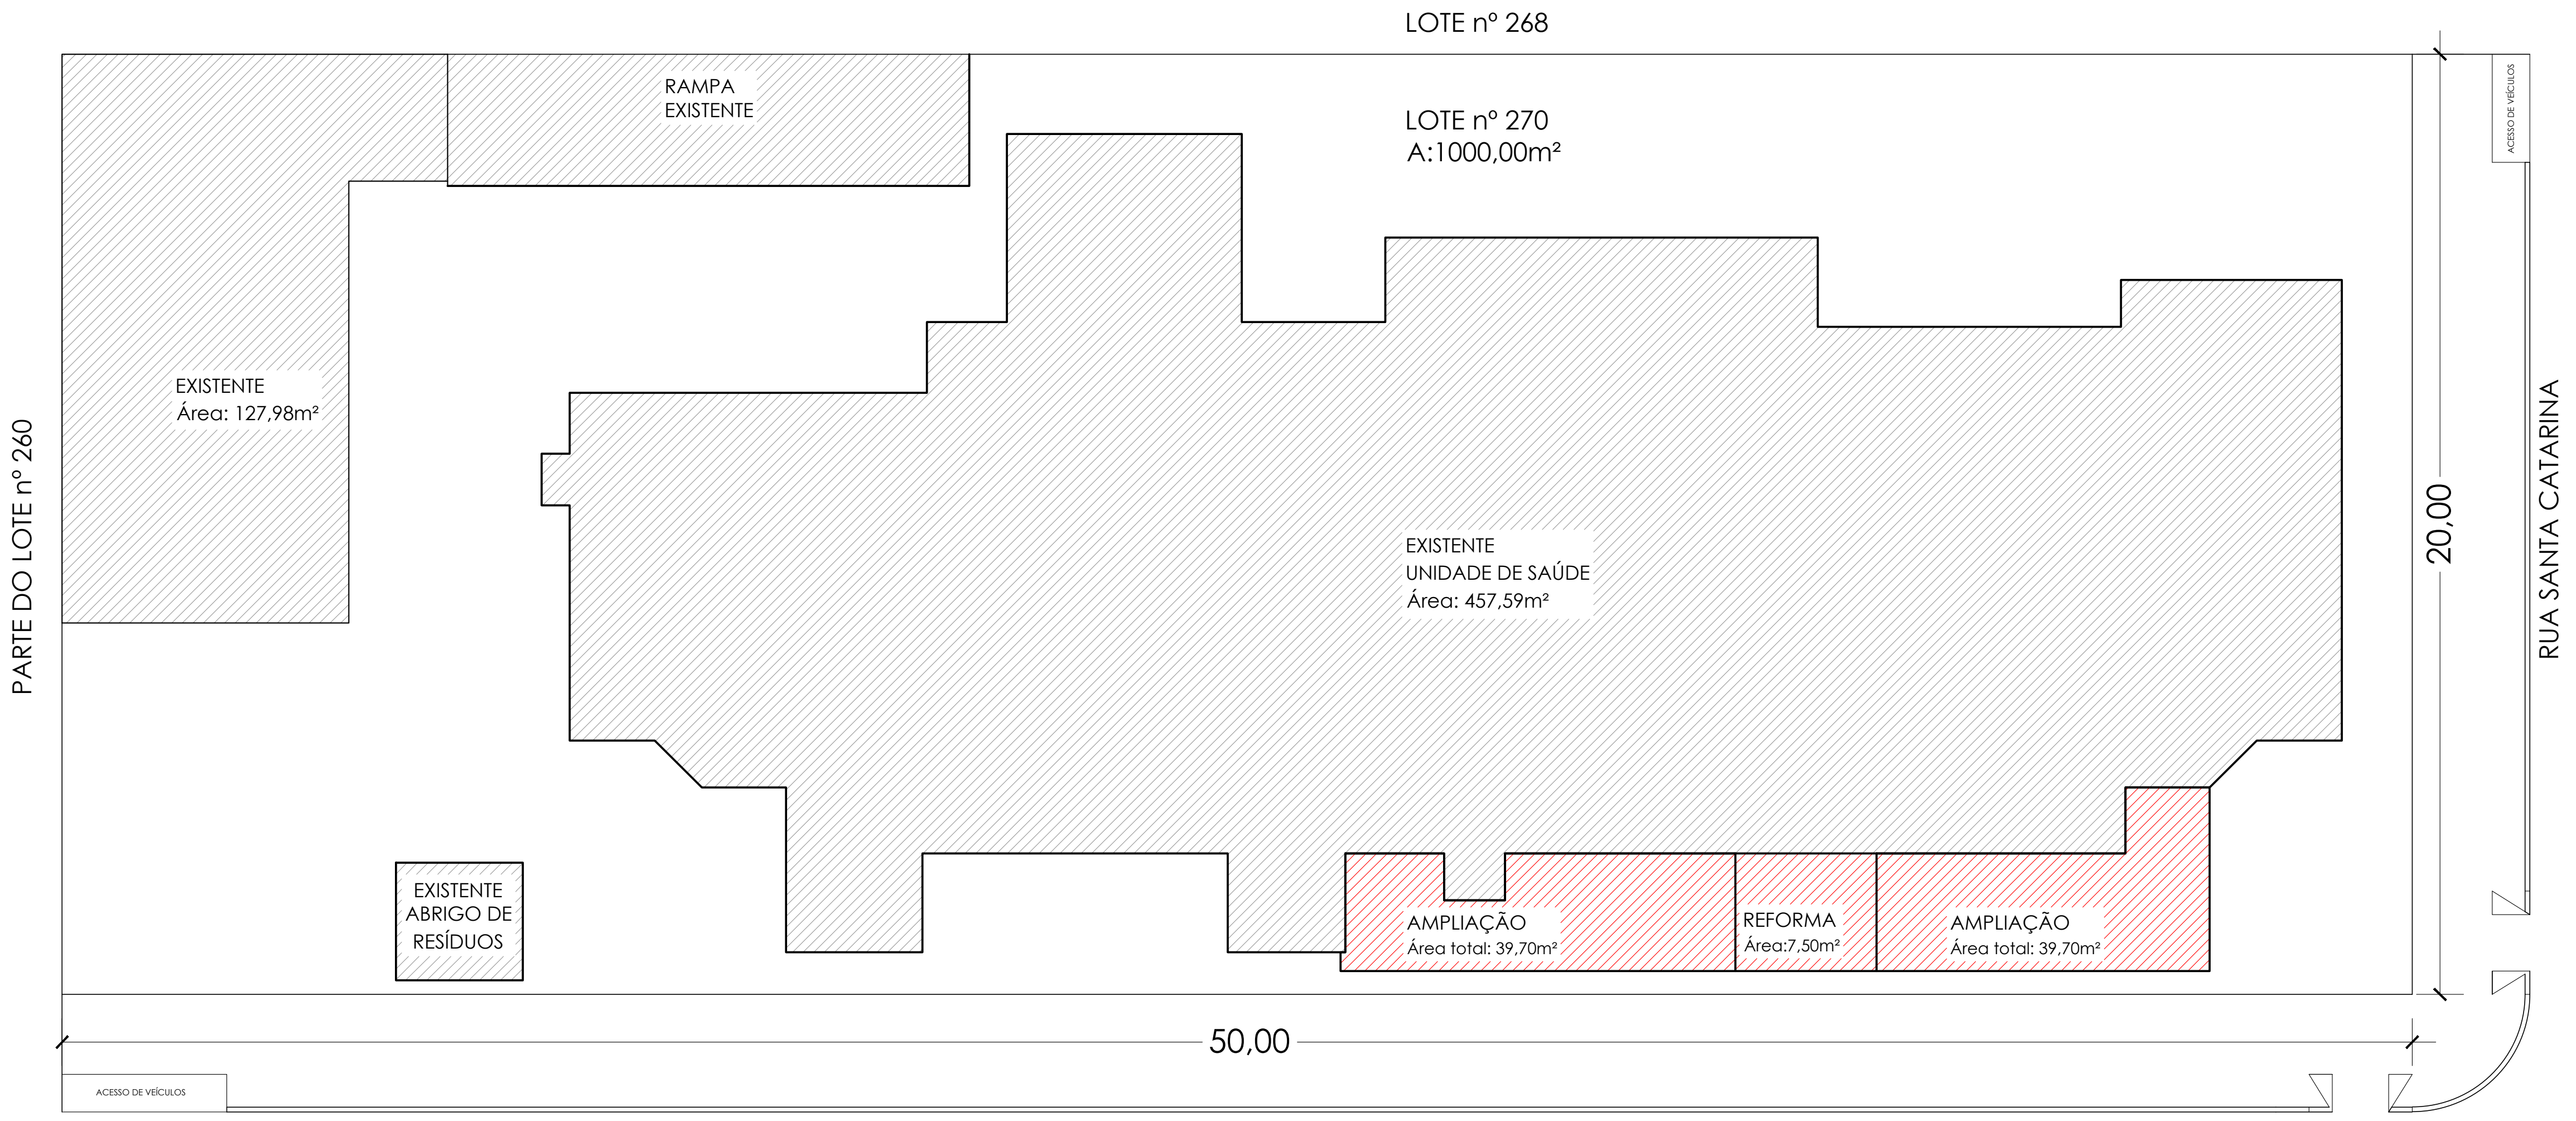

PLANTA DE LOCAÇÃO

Área de ampliação: 39,70m²
ESCALA 1/150

MUNICÍPIO DE PRINCESA/SC

OBRA
REFORMA E AMPLIAÇÃO DA UNIDADE
BÁSICA DE SAÚDE

LOCAL DA OBRA
RUA SETE DE SETEMBRO, Nº 605, CENTRO, PRINCESA/SC

PROJETO
PROJETO PREVENTIVO CONTRA INCÊNDIO

REFERÊNCIA
PLANTA DE PREVENTIVO
CONTRA INCÊNDIO

ÁREA
625,27 M²

ESCALA
ESCALA INDICADA

DESENHO
LARISSA BAVARESCO

DATA
JANEIRO/2026

ipm assinado digitalmente
Assinado digitalmente por:
LARISSA BAVARESCO
089.612.379-00
06/02/2026 14:50:08
Assinatura digital avançada.

LARISSA BAVARESCO
ARQUITETA E URBANISTA
CAU A191141-4

Assinado Digitalmente por:
DIANGELE FABIELE KLEIN MARMITT
064.026.059-48
09/02/2026 15:22:59
Prefeita Municipal
Assinatura padrão ICP-Brasil

DIANGELE FABIELE KLEIN MARMITT
PREFEITA MUNICIPAL
CPF: 064.026.059-48

PRANCHA
Prev.
01/01

ESTE DOCUMENTO FOI ASSINADO EM: 06/02/2026 14:50 -03:00 -03
PARA CONFERÊNCIA DO SEU CONTEÚDO ACESSE: https://c.ipm.com.br/p28c6996a5e868