



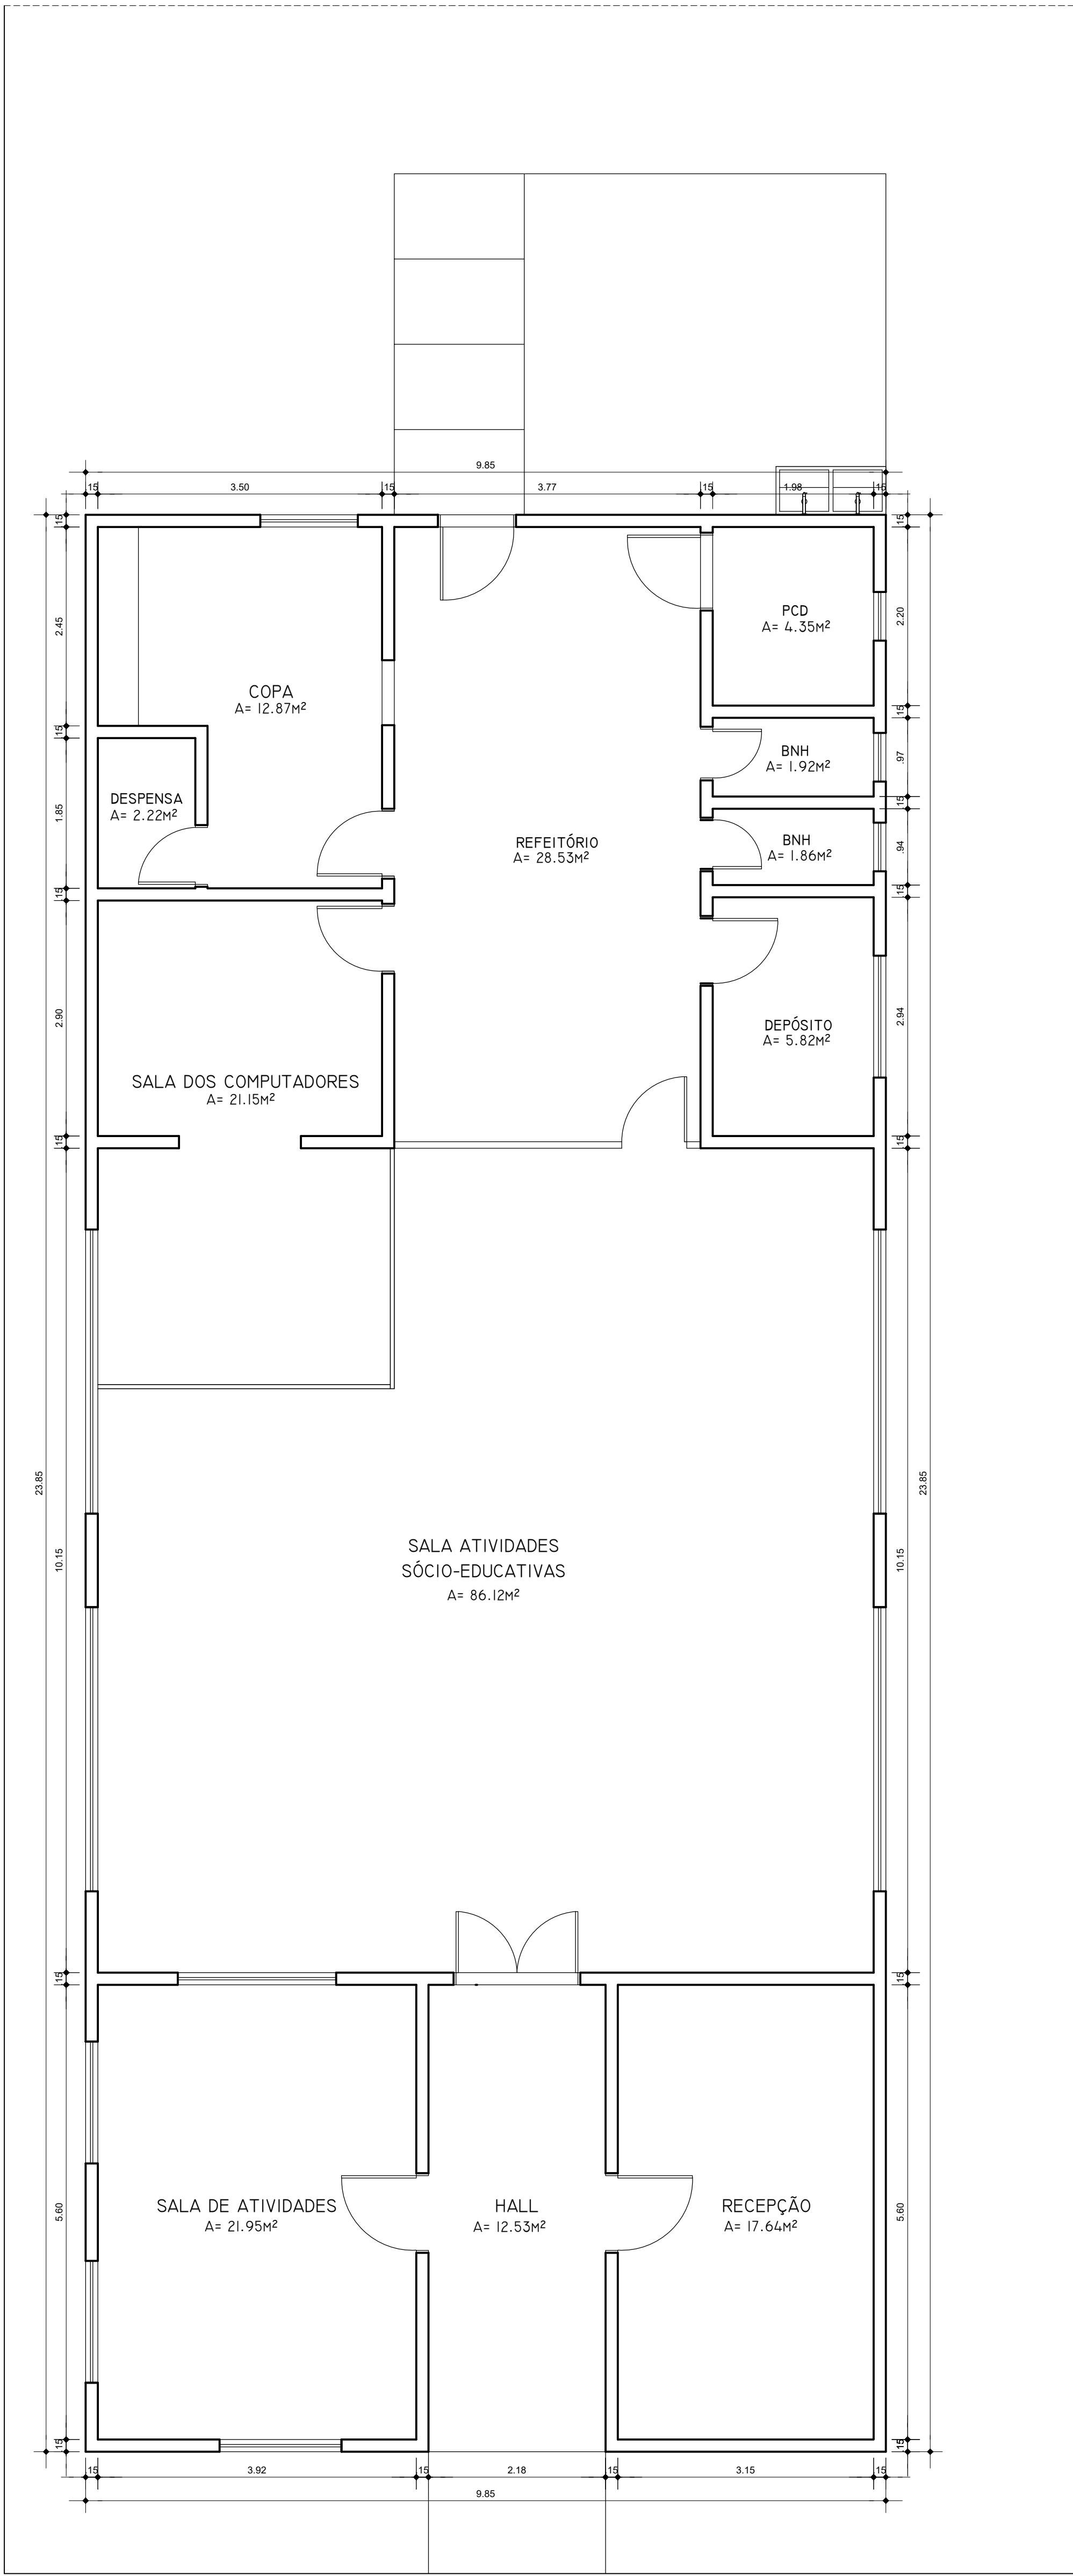

PLANTA BAIXA ATUAL - CRAS APEÚ
ESC.: 1/50

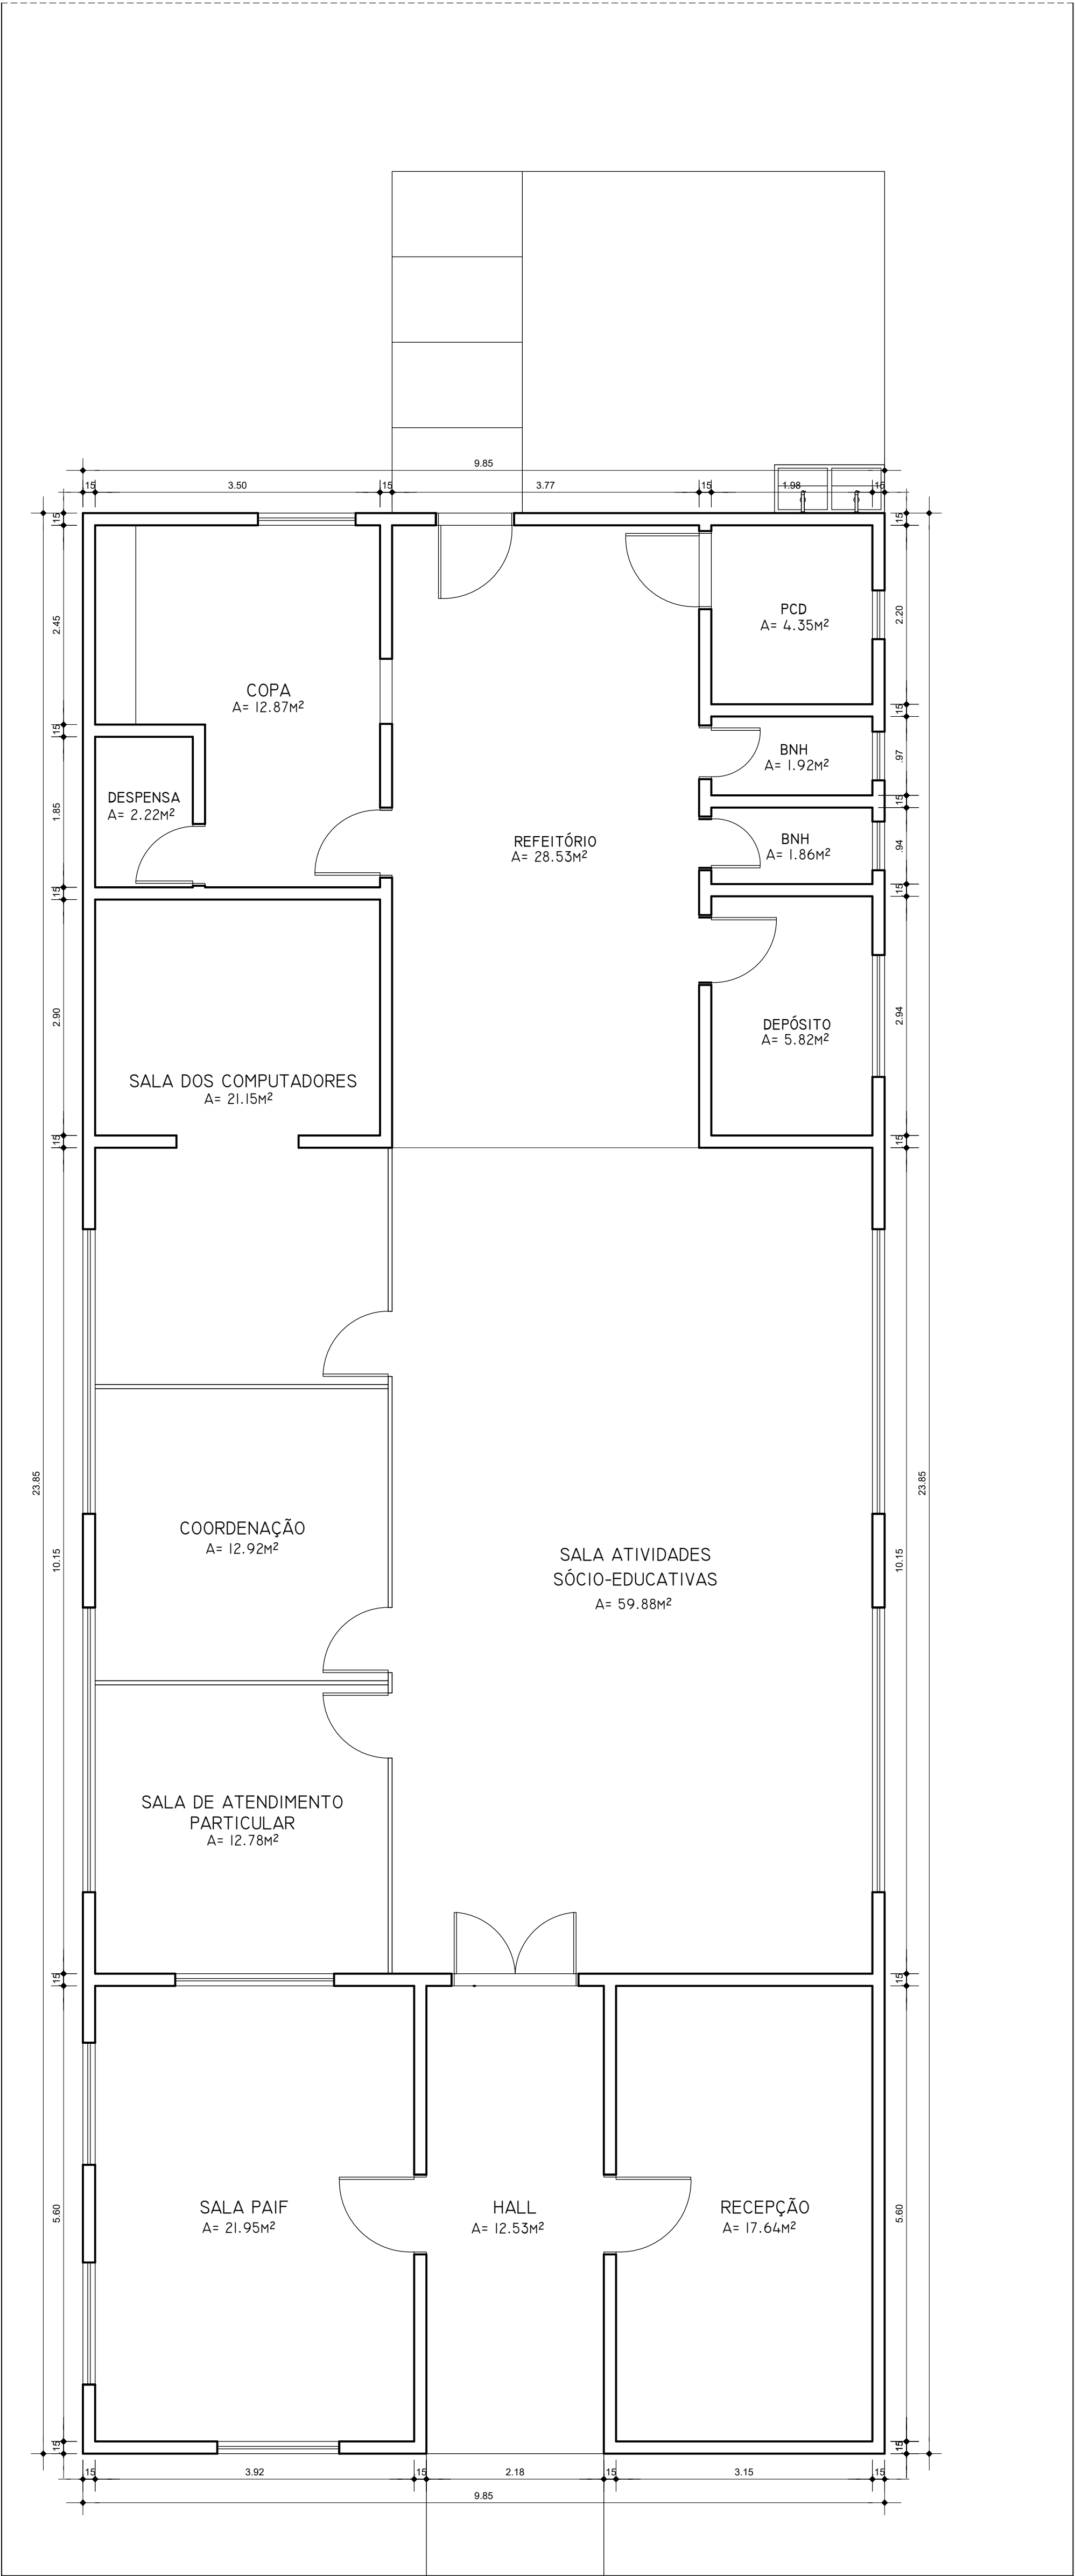

PLANTA BAIXA INTERVENÇÃO - CRAS APEÚ
ESC.: 1/50

APROVADO POR:	
PREFEITURA MUNICIPAL DE CASTANHAL CNPJ: 05.121.991/0001-84 END.: Av. Barão do Rio Branco, 2232 CEP:68743-050 - CASTANHAL/PA FONE: (91) 3721-2109	
PREFEITO:	AUTOR DO PROJETO:
Hélio Leite da Silva	
SECRETÁRIA DE PLANEJAMENTO:	
Rione Scheaquine Heringer Martins	
ARQUITETURA	
PROJETO/UNIDADE/LOCALIZAÇÃO:	
REFORMA DO CRAS DISTRITO DO APEÚ END.: Tr. Prof. Amaral, 2-88 DISTRITO DO APEÚ	
CONTEÚDO:	PRANCHA:
PLANTA BAIXA ATUAL E DE INTERVENÇÃO	01
DADOS DA INTERVENÇÃO:	
Área Construída = 234,92 m²	
ESCALA:	DATA:
INDICADA	SET/2025
OBSERVAÇÃO:	
Conteúdo medido no local	
A0 (1189x841 mm)	