


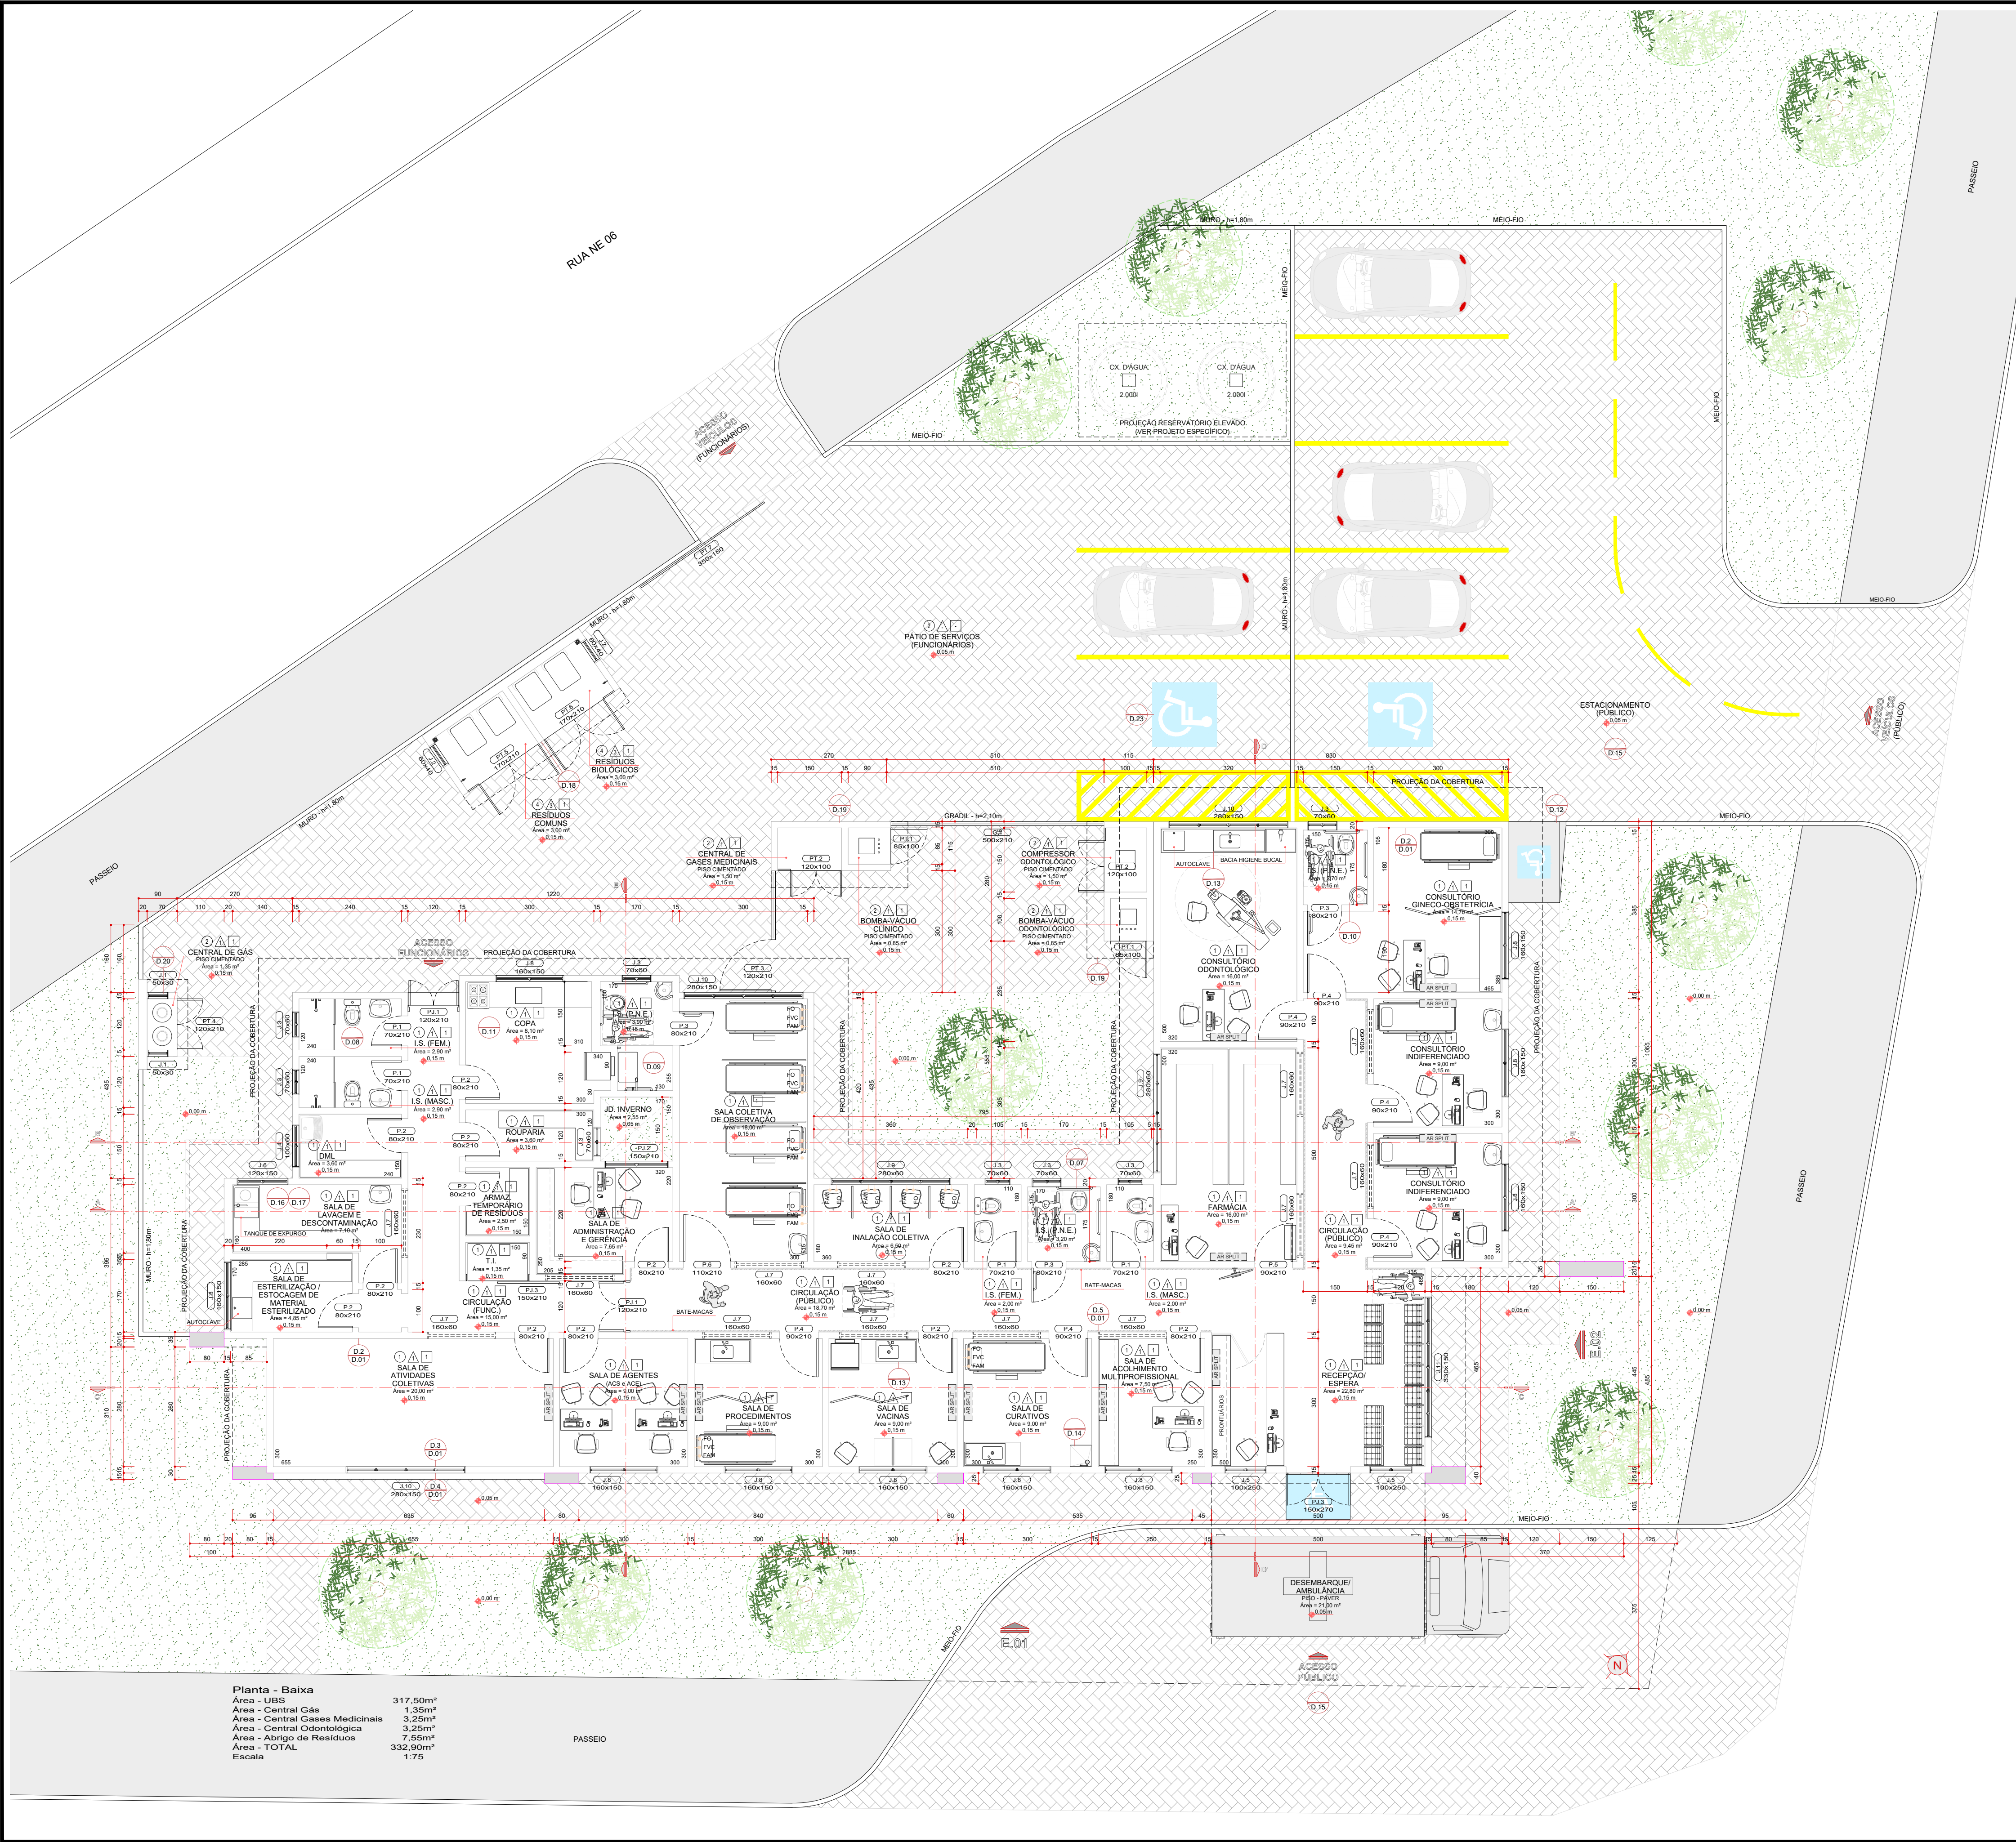

Planta - Baixa
Área - UBS 317,50m²
Área - Central Gás 1,35m²
Área - Central Gases Medicinais 3,25m²
Área - Central Odontológica 7,55m²
Área - Abrigo de Resíduos 332,90m²
Escala 1:75

QUADRO DE ESPECIFICAÇÕES

	PISOS
1 - GRANITINA POLIDA, COM JUNTAS PLÁSTICAS, MODULAÇÃO MÁXIMA DE 1.50x1.50m	
2 - CIMENTO ALISADO	
3 - CERÂMICO PEI-5 ANTIDERRAPANTE COM ÍNDICE DE ABSORÇÃO DE ÁGUA <4% - ELIANE - CARGO PLUS GRAY 41x41cm	
4 - BLOCO INTERTRAVADO DE CONCRETO - ESPESURA 6cm - COR NATURAL	
	PAREDE
1 - PINTURA ACRÍLICA FOSCA - COR BRANCO GELO "SUVINIL" OU SIMILAR	
2 - PINTURA ACRÍLICA FOSCA - COR AZUL FRANÇA "SUVINIL" OU SIMILAR	
3 - PINTURA ACRÍLICA FOSCA - COR VERDE BANDEIRA "SUVINIL" OU SIMILAR	
4 - AZULEJO - COR BRANCO - 15X15cm COM ÍNDICE DE ABSORÇÃO DE ÁGUA <4% - CECORISA - WHITE PLAIN LUX	
	FORRO
1 - PINTURA ACRÍLICA NA COR BRANCO - "SUVINIL" OU SIMILAR	

LEGENDA:	OXIGÊNIO	CONVENÇÕES
FO	VÁCUO CLÍNICO	D.X. → Nº - DETALHE
FVC	AR COMPRIMIDO MEDICINAL	D.XX. → Nº - FRANCHA
FAM		

TABELA DE ESQUADRIAS

PORTAS						
CÓDIGO	LARGURA	ALTURA	PEITORIL	MATERIAL	FUNIONAMENTO	QUANTIDADE
P.2	80x210	-	-	MADEIRA	01 FOLHA - ABRIR	12
P.3	80x210	-	-	MADEIRA	01 FOLHA - ABRIR	05
P.4	90x210	-	-	MADEIRA	01 FOLHA - ABRIR	05
P.6	110x210	-	-	ALUMÍNIO - VIDRO	01 FOLHA - ABRIR	01
PJ.2	150x210	-	-	ALUMÍNIO - VIDRO	02 FOLHAS - CORRER	01
PJ.4	150x270	-	-	ALUMÍNIO - VIDRO	02 FOLHAS - ABRIR	01
PT.2	120x100	-	-	ALUMÍNIO - VENEZIANA	02 FOLHAS - ABRIR	02
PT.4	120x210	-	-	ALUMÍNIO - VENEZIANA	02 FOLHAS - ABRIR	02
PT.6	170x210	-	-	ALUMÍNIO - VENEZIANA	02 FOLHAS - ABRIR	01
PT.7	120x210	-	-	TELA AÇO GALVANIZADO N°12 85cm	02 FOLHAS - ABRIR	01
PT.8	170x210	-	-	TELA AÇO GALVANIZADO N°12 85cm	02 FOLHAS - ABRIR	01
G.1	500x210	-	-	METALON 20x40mm C/ 7cm	01 FOLHA - FIXA	01

JANELAS

CÓDIGO	LARGURA	ALTURA	PEITORIL	MATERIAL	FUNCIÓNAMENTO	QUANTIDADE
J.2	60x40	60	-	TELA AÇO GALVANIZADO Nº12 85cm	01 FOLHA - FIXA	02
J.4	105x60	210	-	ALUMÍNIO - VIDRO	BASCULANTE	01
J.6	120x150	120	-	ALUMÍNIO - VENEZIANA - VIDRO	02 FOLHAS - CORRER	01
J.8	160x150	120	-	ALUMÍNIO - VENEZIANA - VIDRO	02 FOLHAS - CORRER	10
J.10	280x150	120	-	ALUMÍNIO - VENEZIANA - VIDRO	04 FOLHAS - CORRER	03

NOTAS:
1 - PARA NOTAS GERAIS E DOCUMENTOS DE REFERÊNCIA CONSULTAR O DESENHO "UBS_Esdealina_Tanqui_A01".

SAÚDE

PREFEITURA MUNICIPAL DE EDEALINA

PROPRIETÁRIO	REFERÊNCIA
PREFEITURA MUNICIPAL DE EDEALINA	PLANTA-BAIXA, QUADRO DE ESPECIFICAÇÕES e TABELA DE ESQUADRIAS
AUTOR DO PROJETO	RESPONSÁVEL TÉCNICO/EXECUÇÃO
LISANDRA LAURENT MARTINS RODRIGUES	REVISÃO
CAU: A136588-1	
ARQUITETA E URBANISTA	
ESCALA	DATA
INDICADA	18/06/2025
ARQUIVO	FRANCHA

A.02