

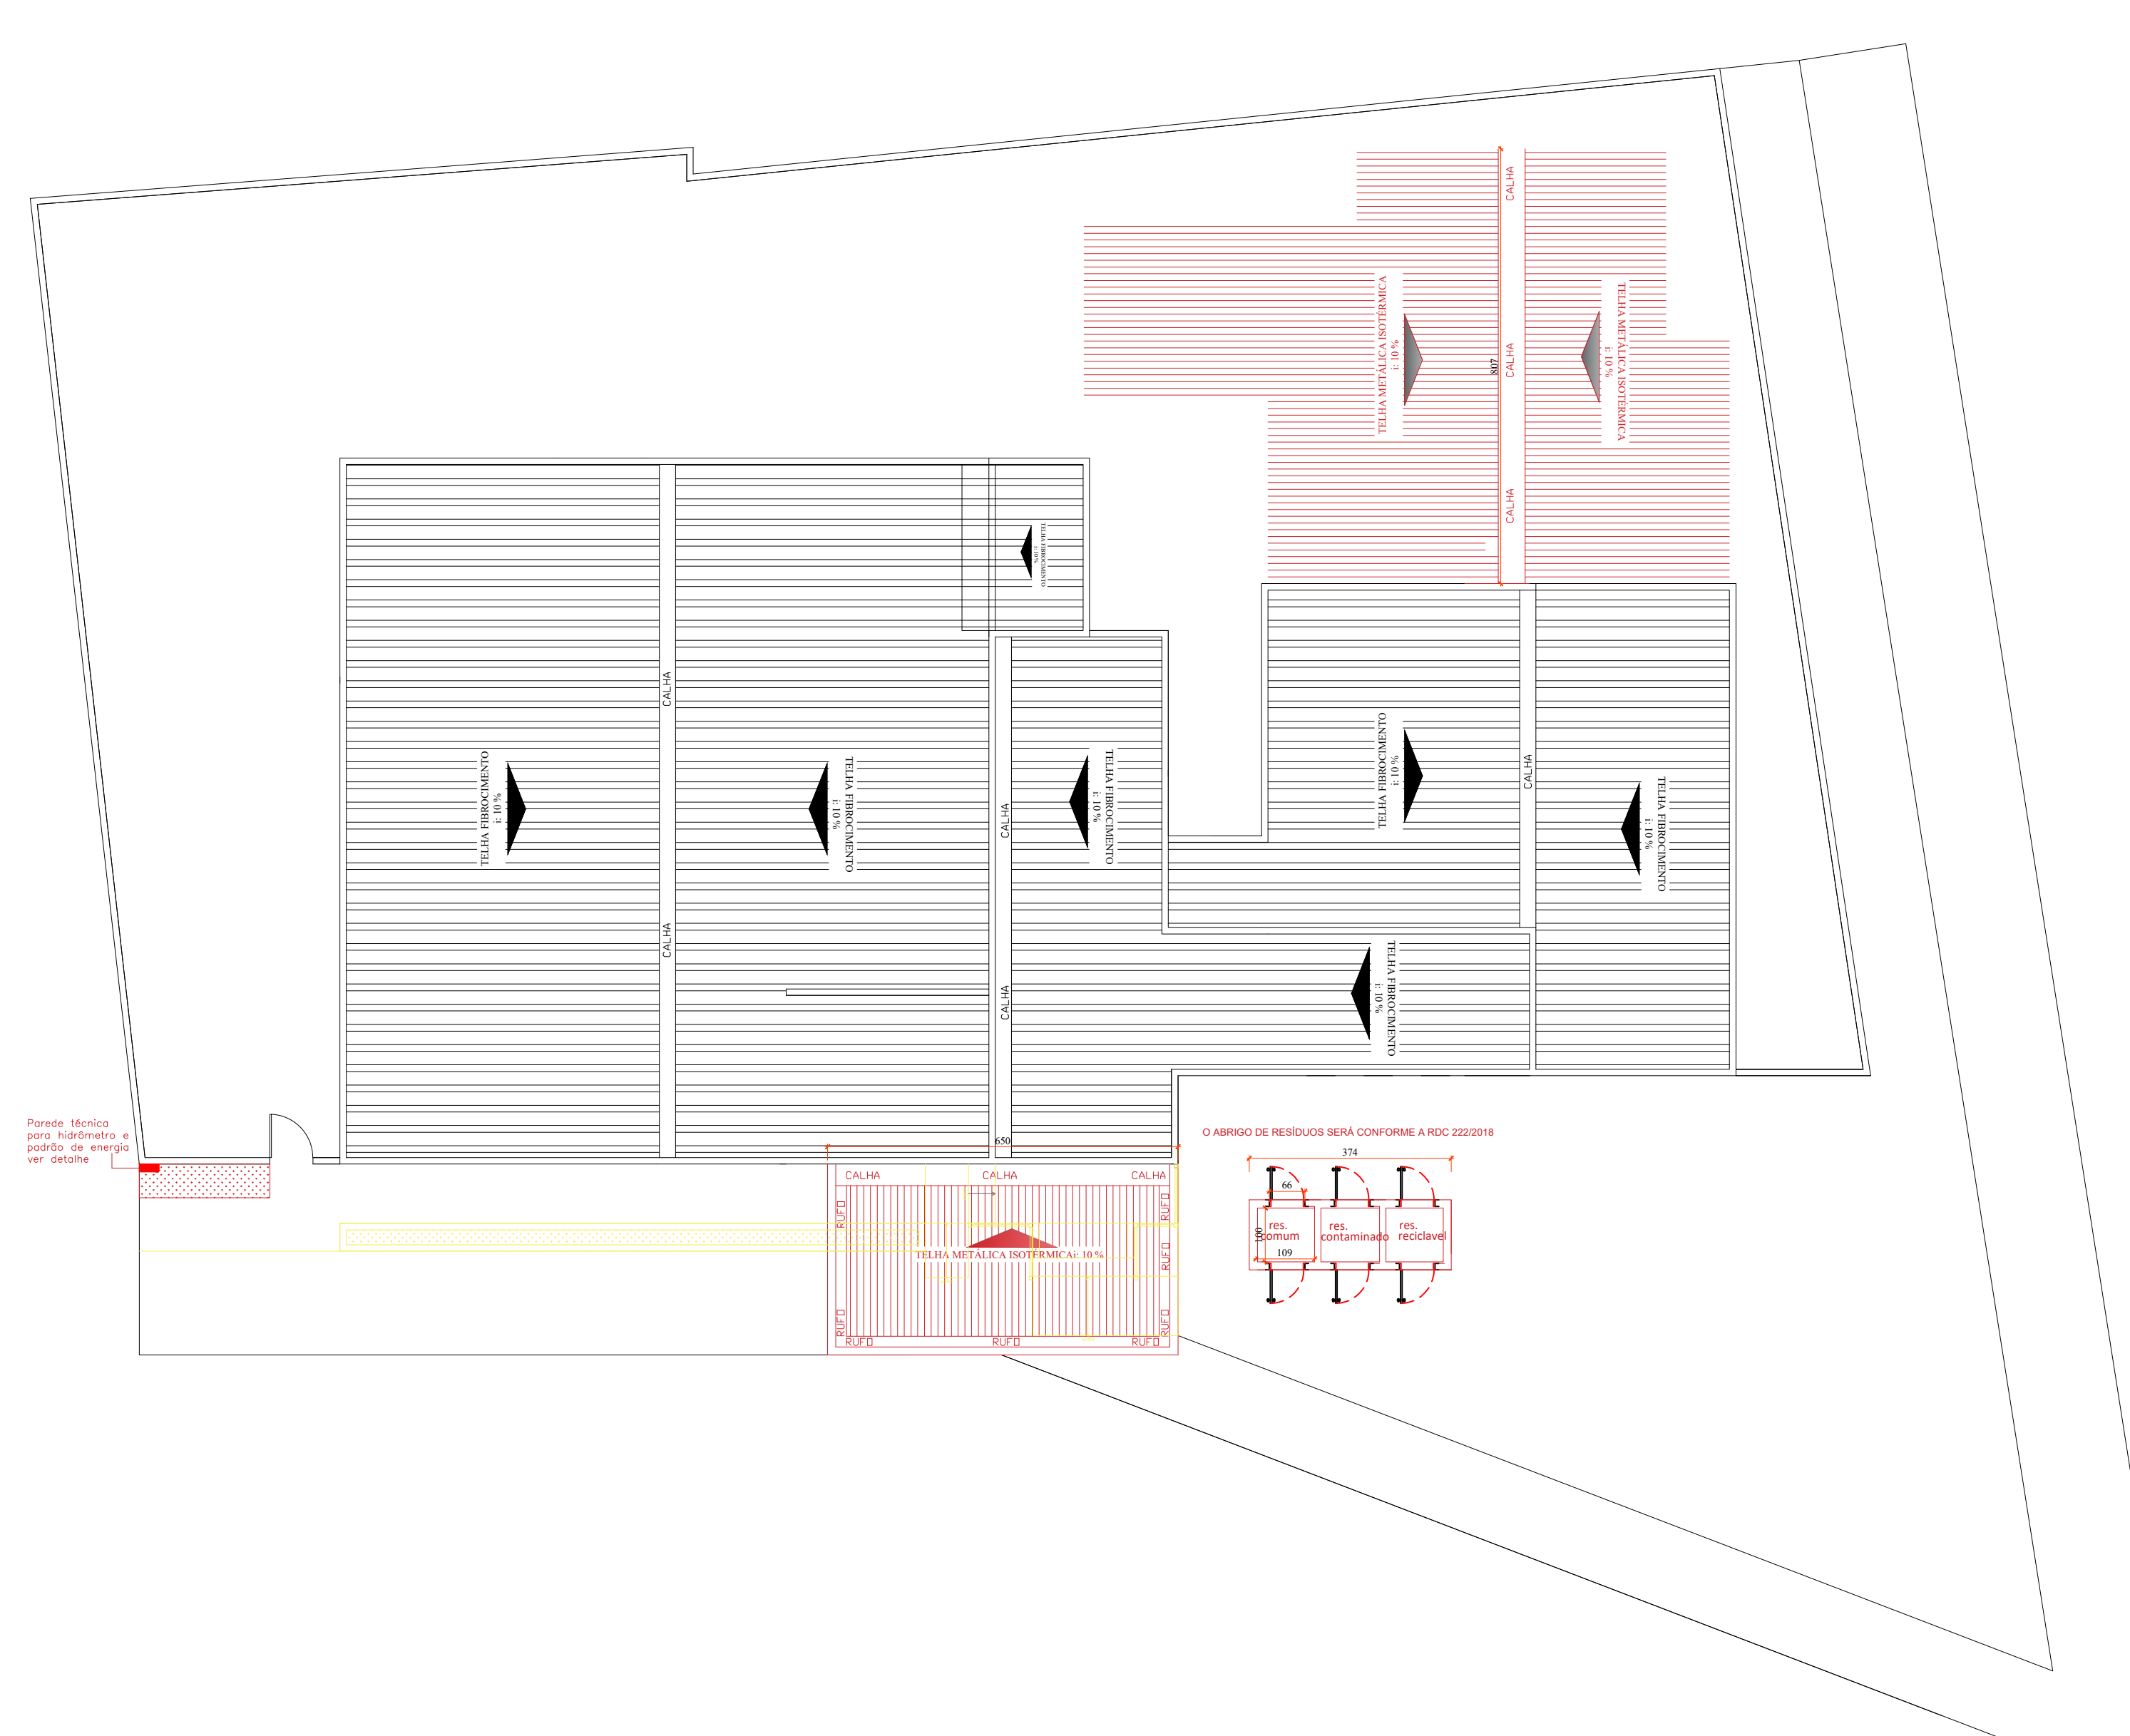
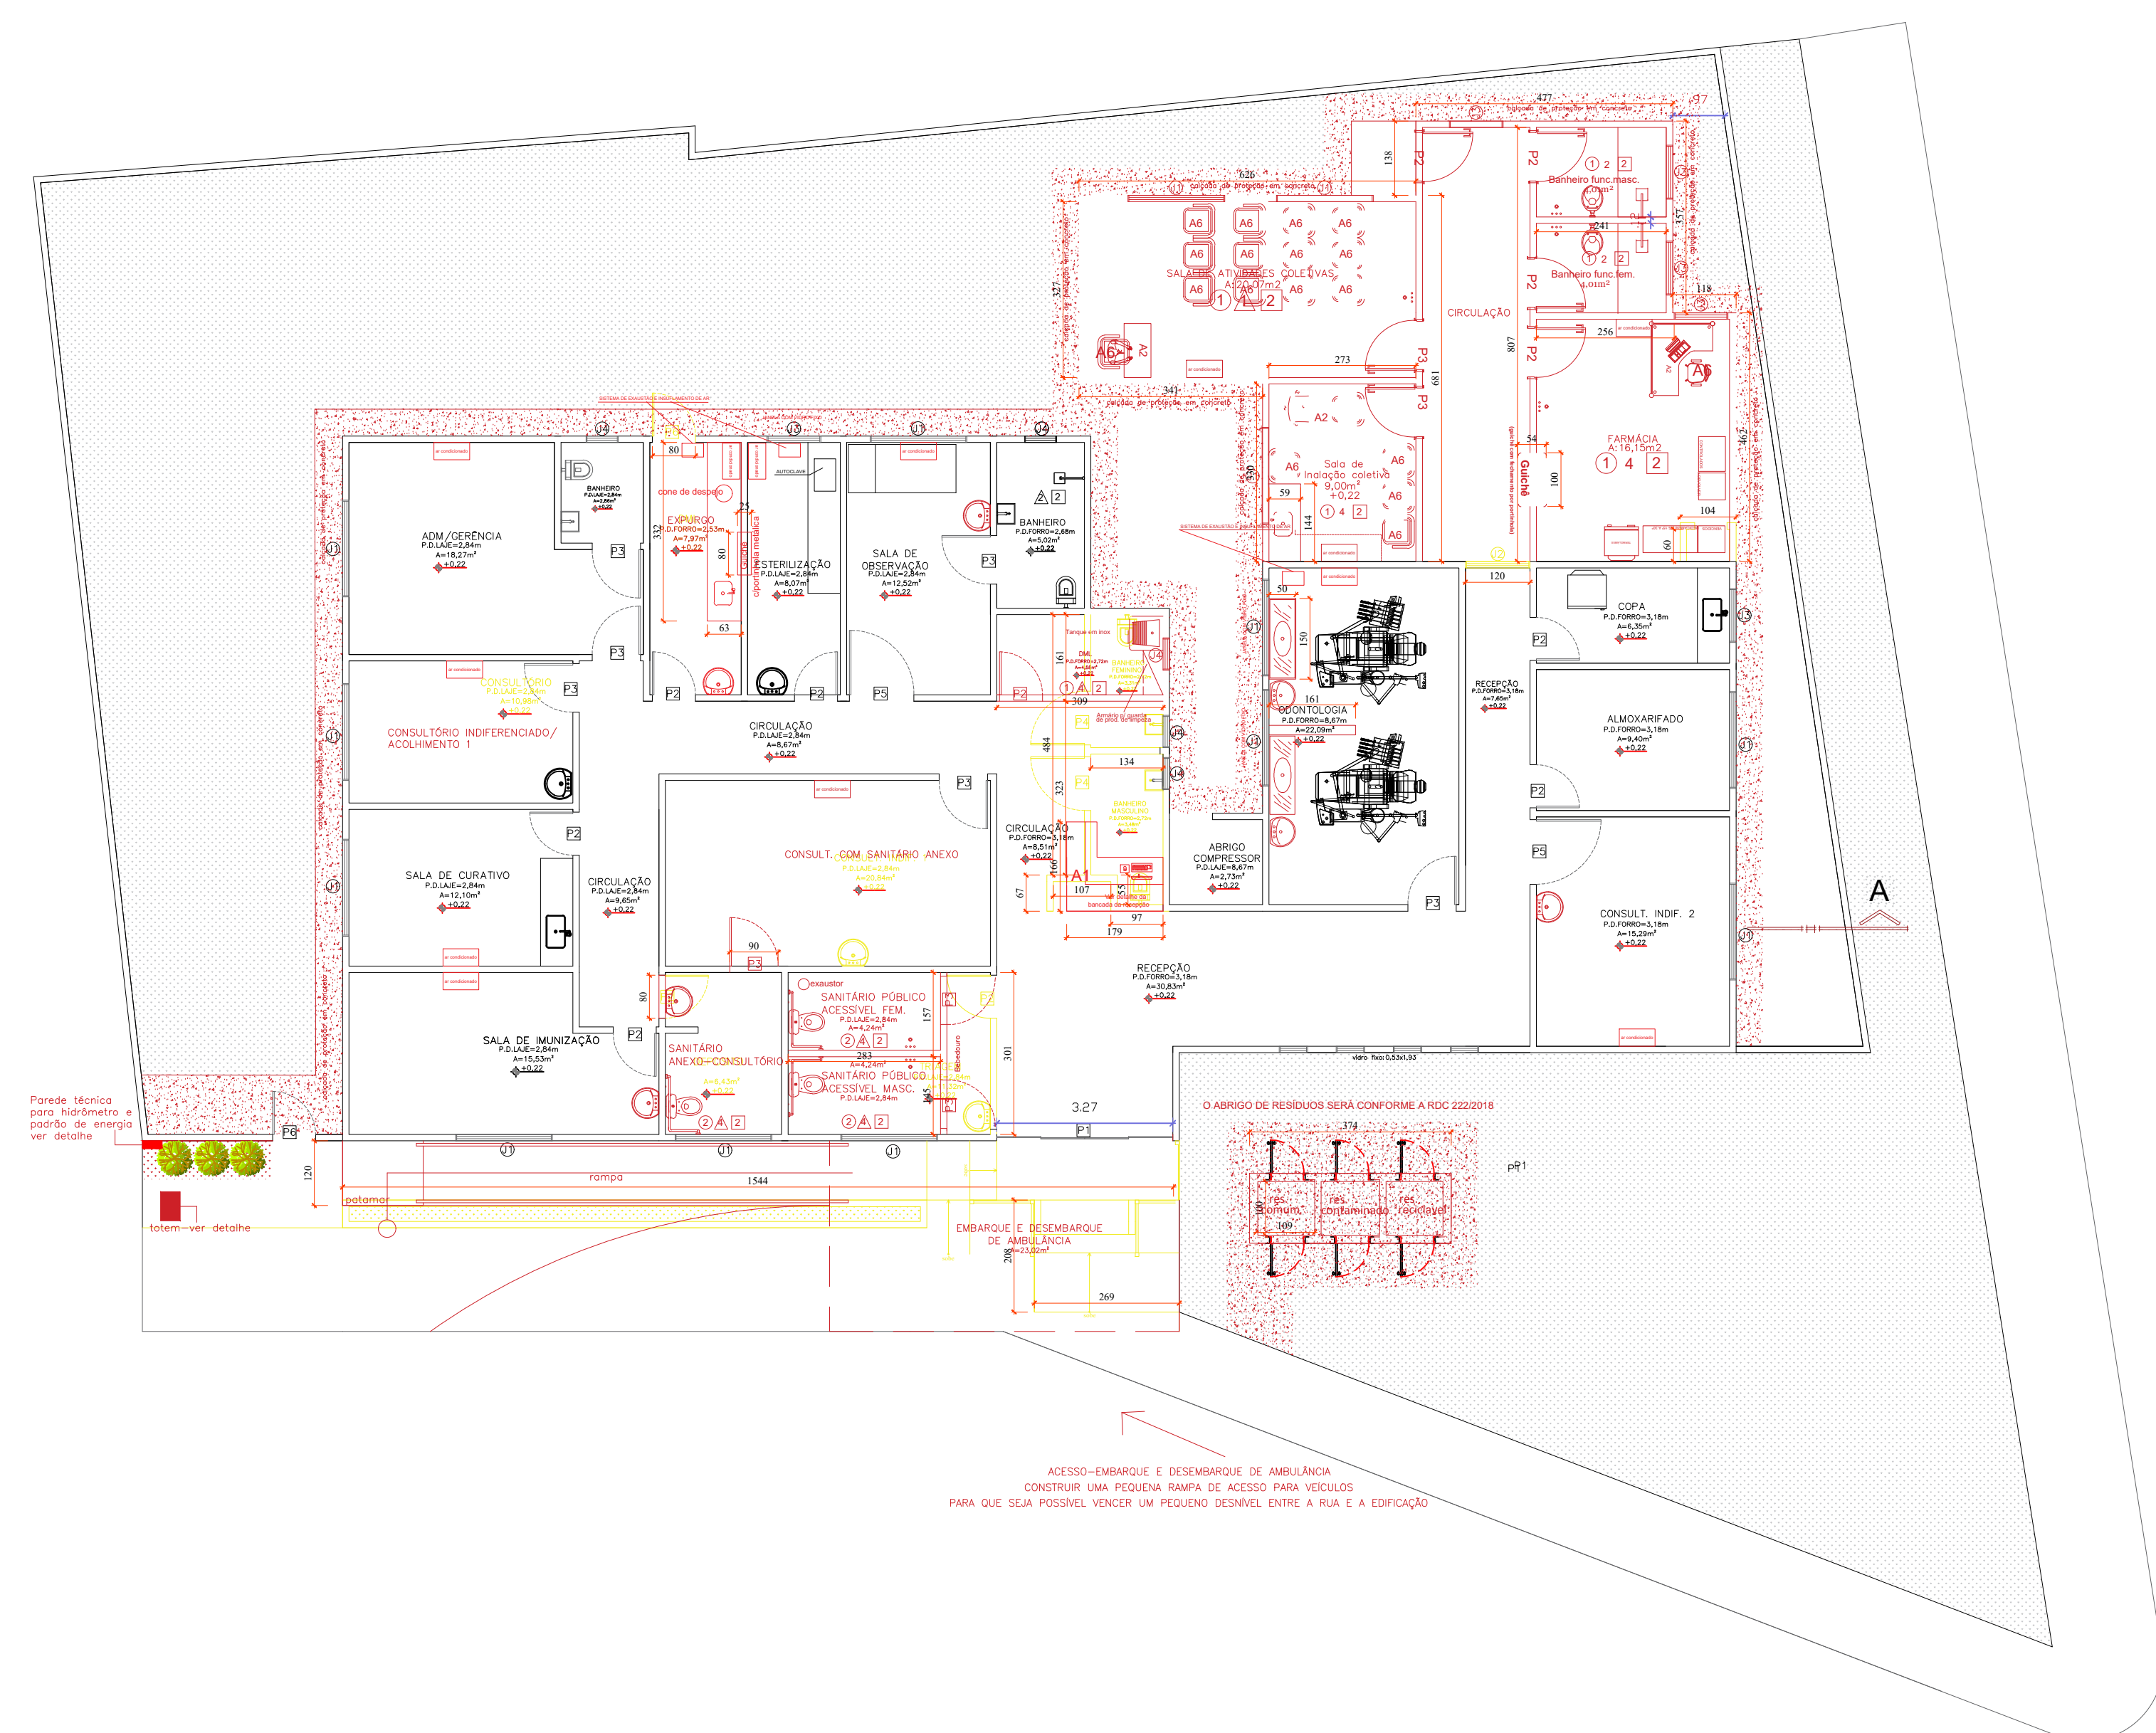
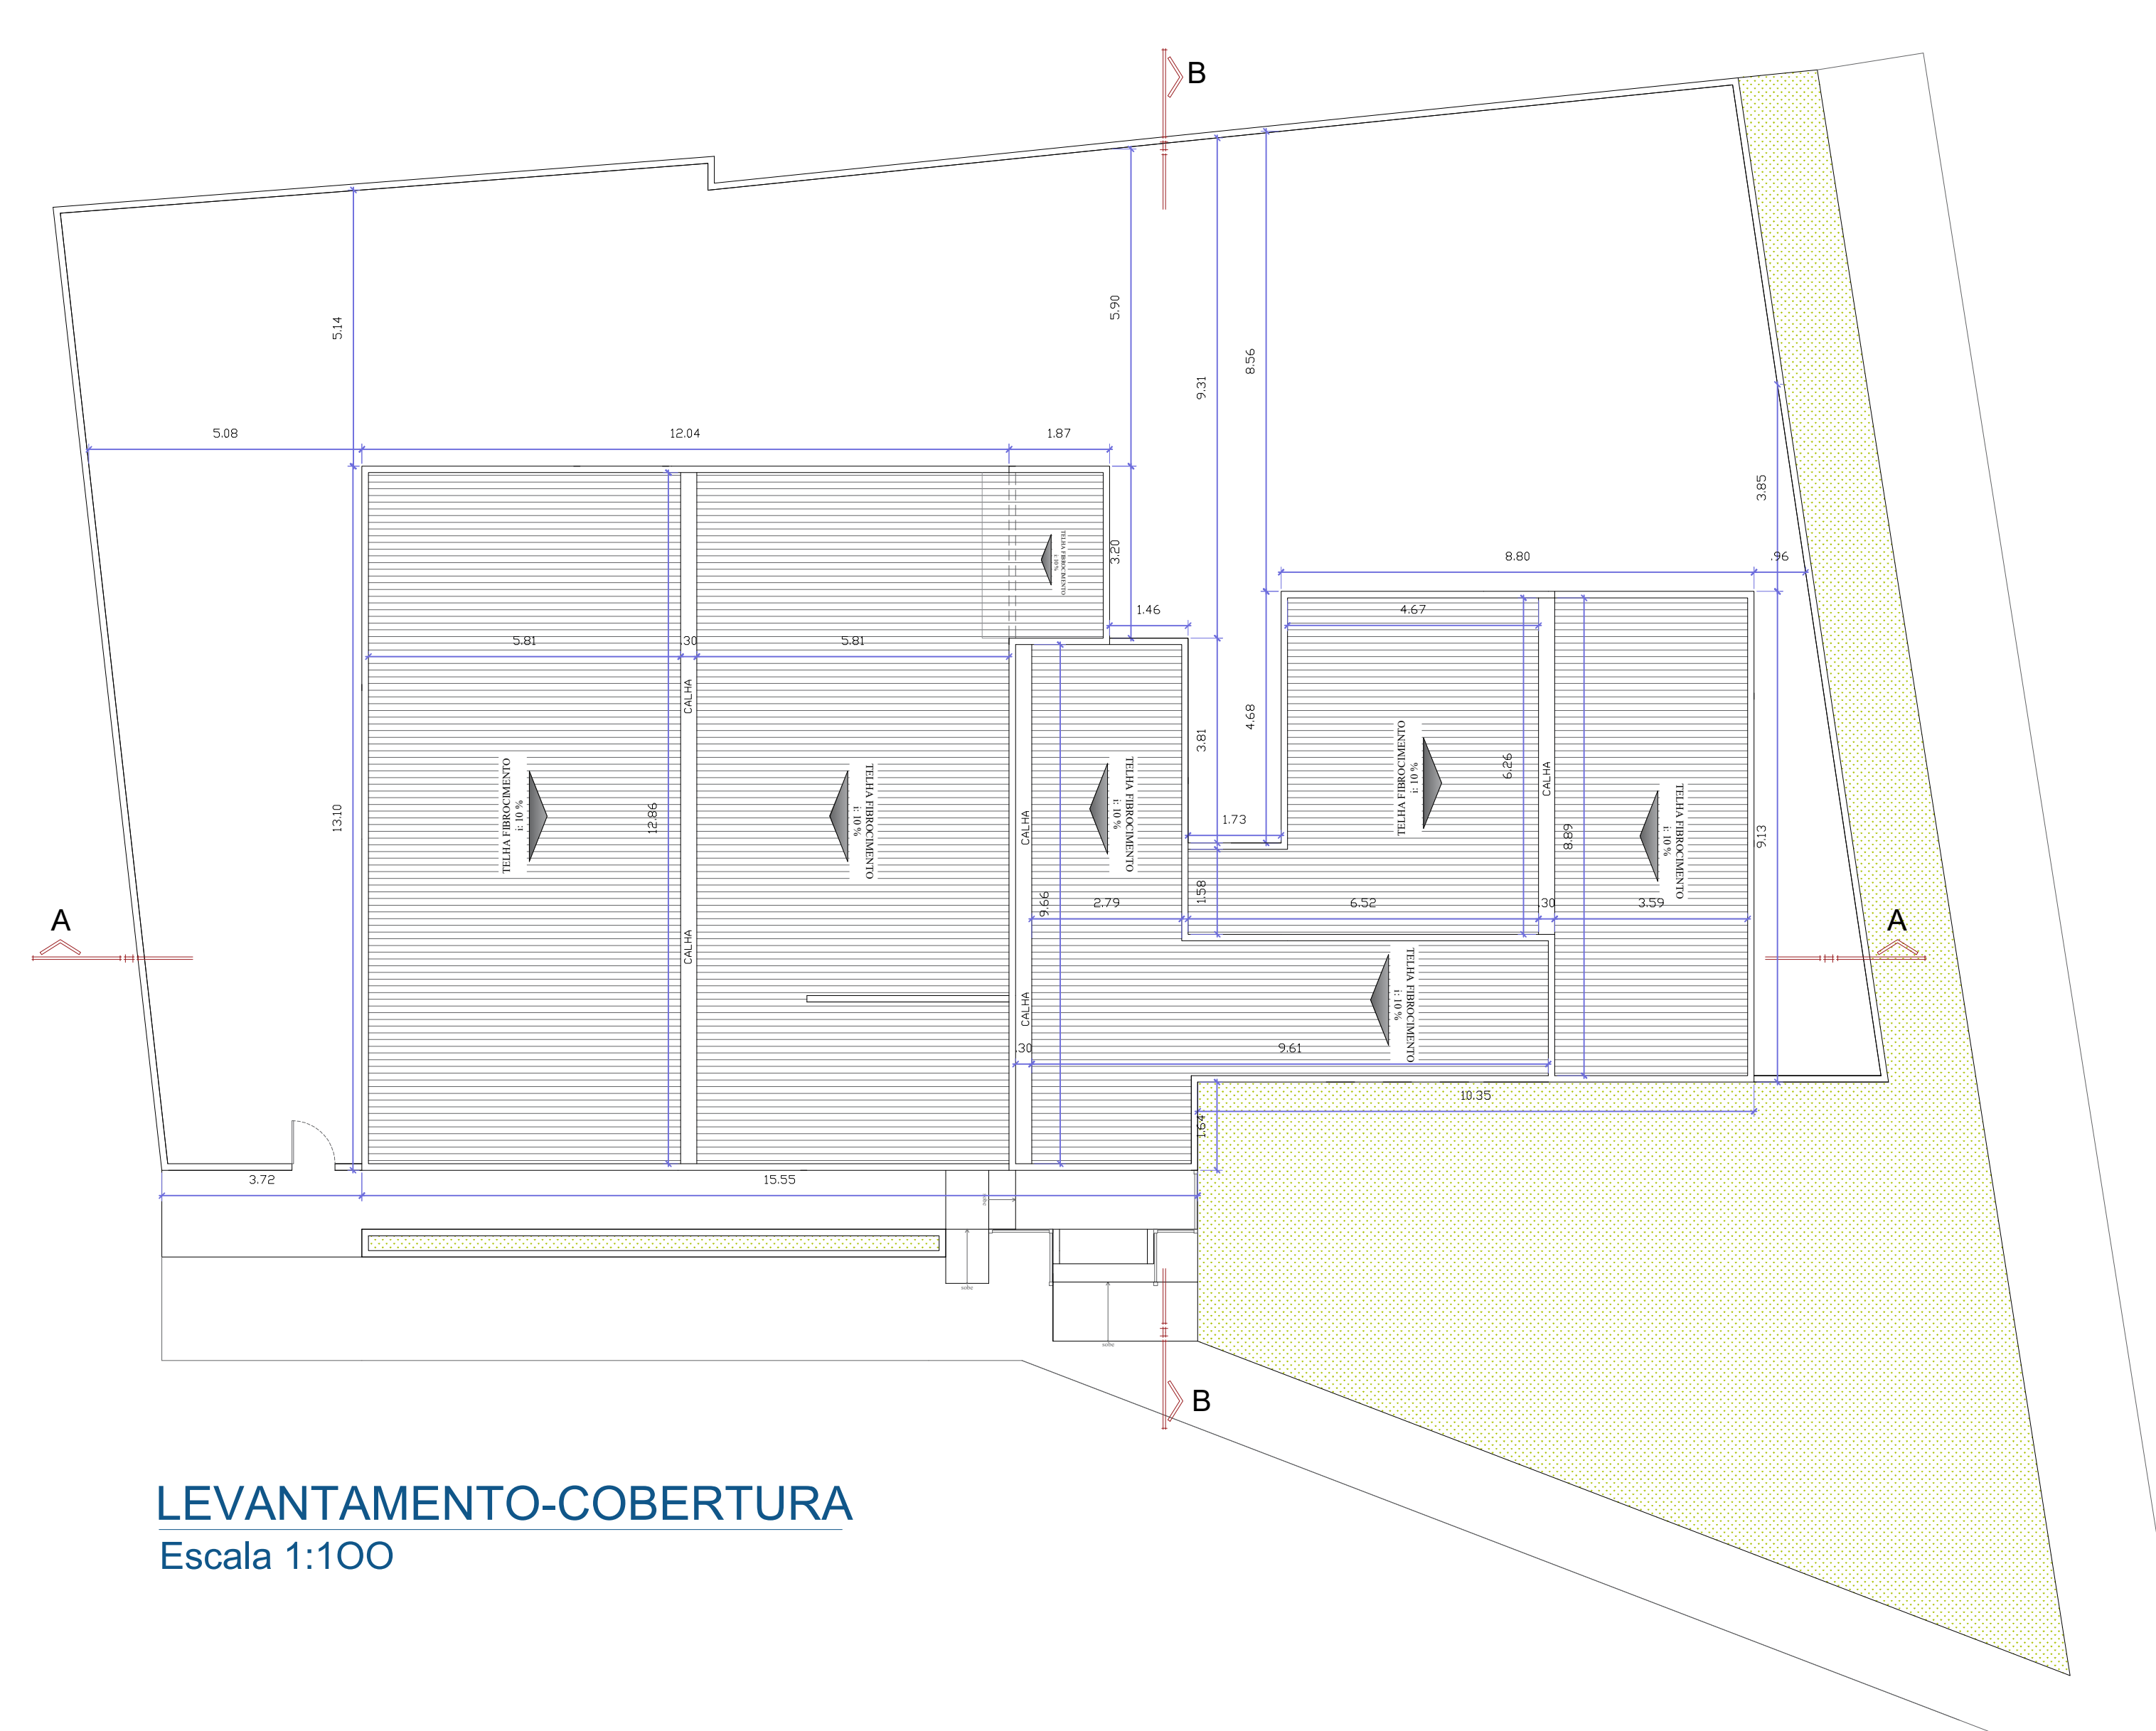
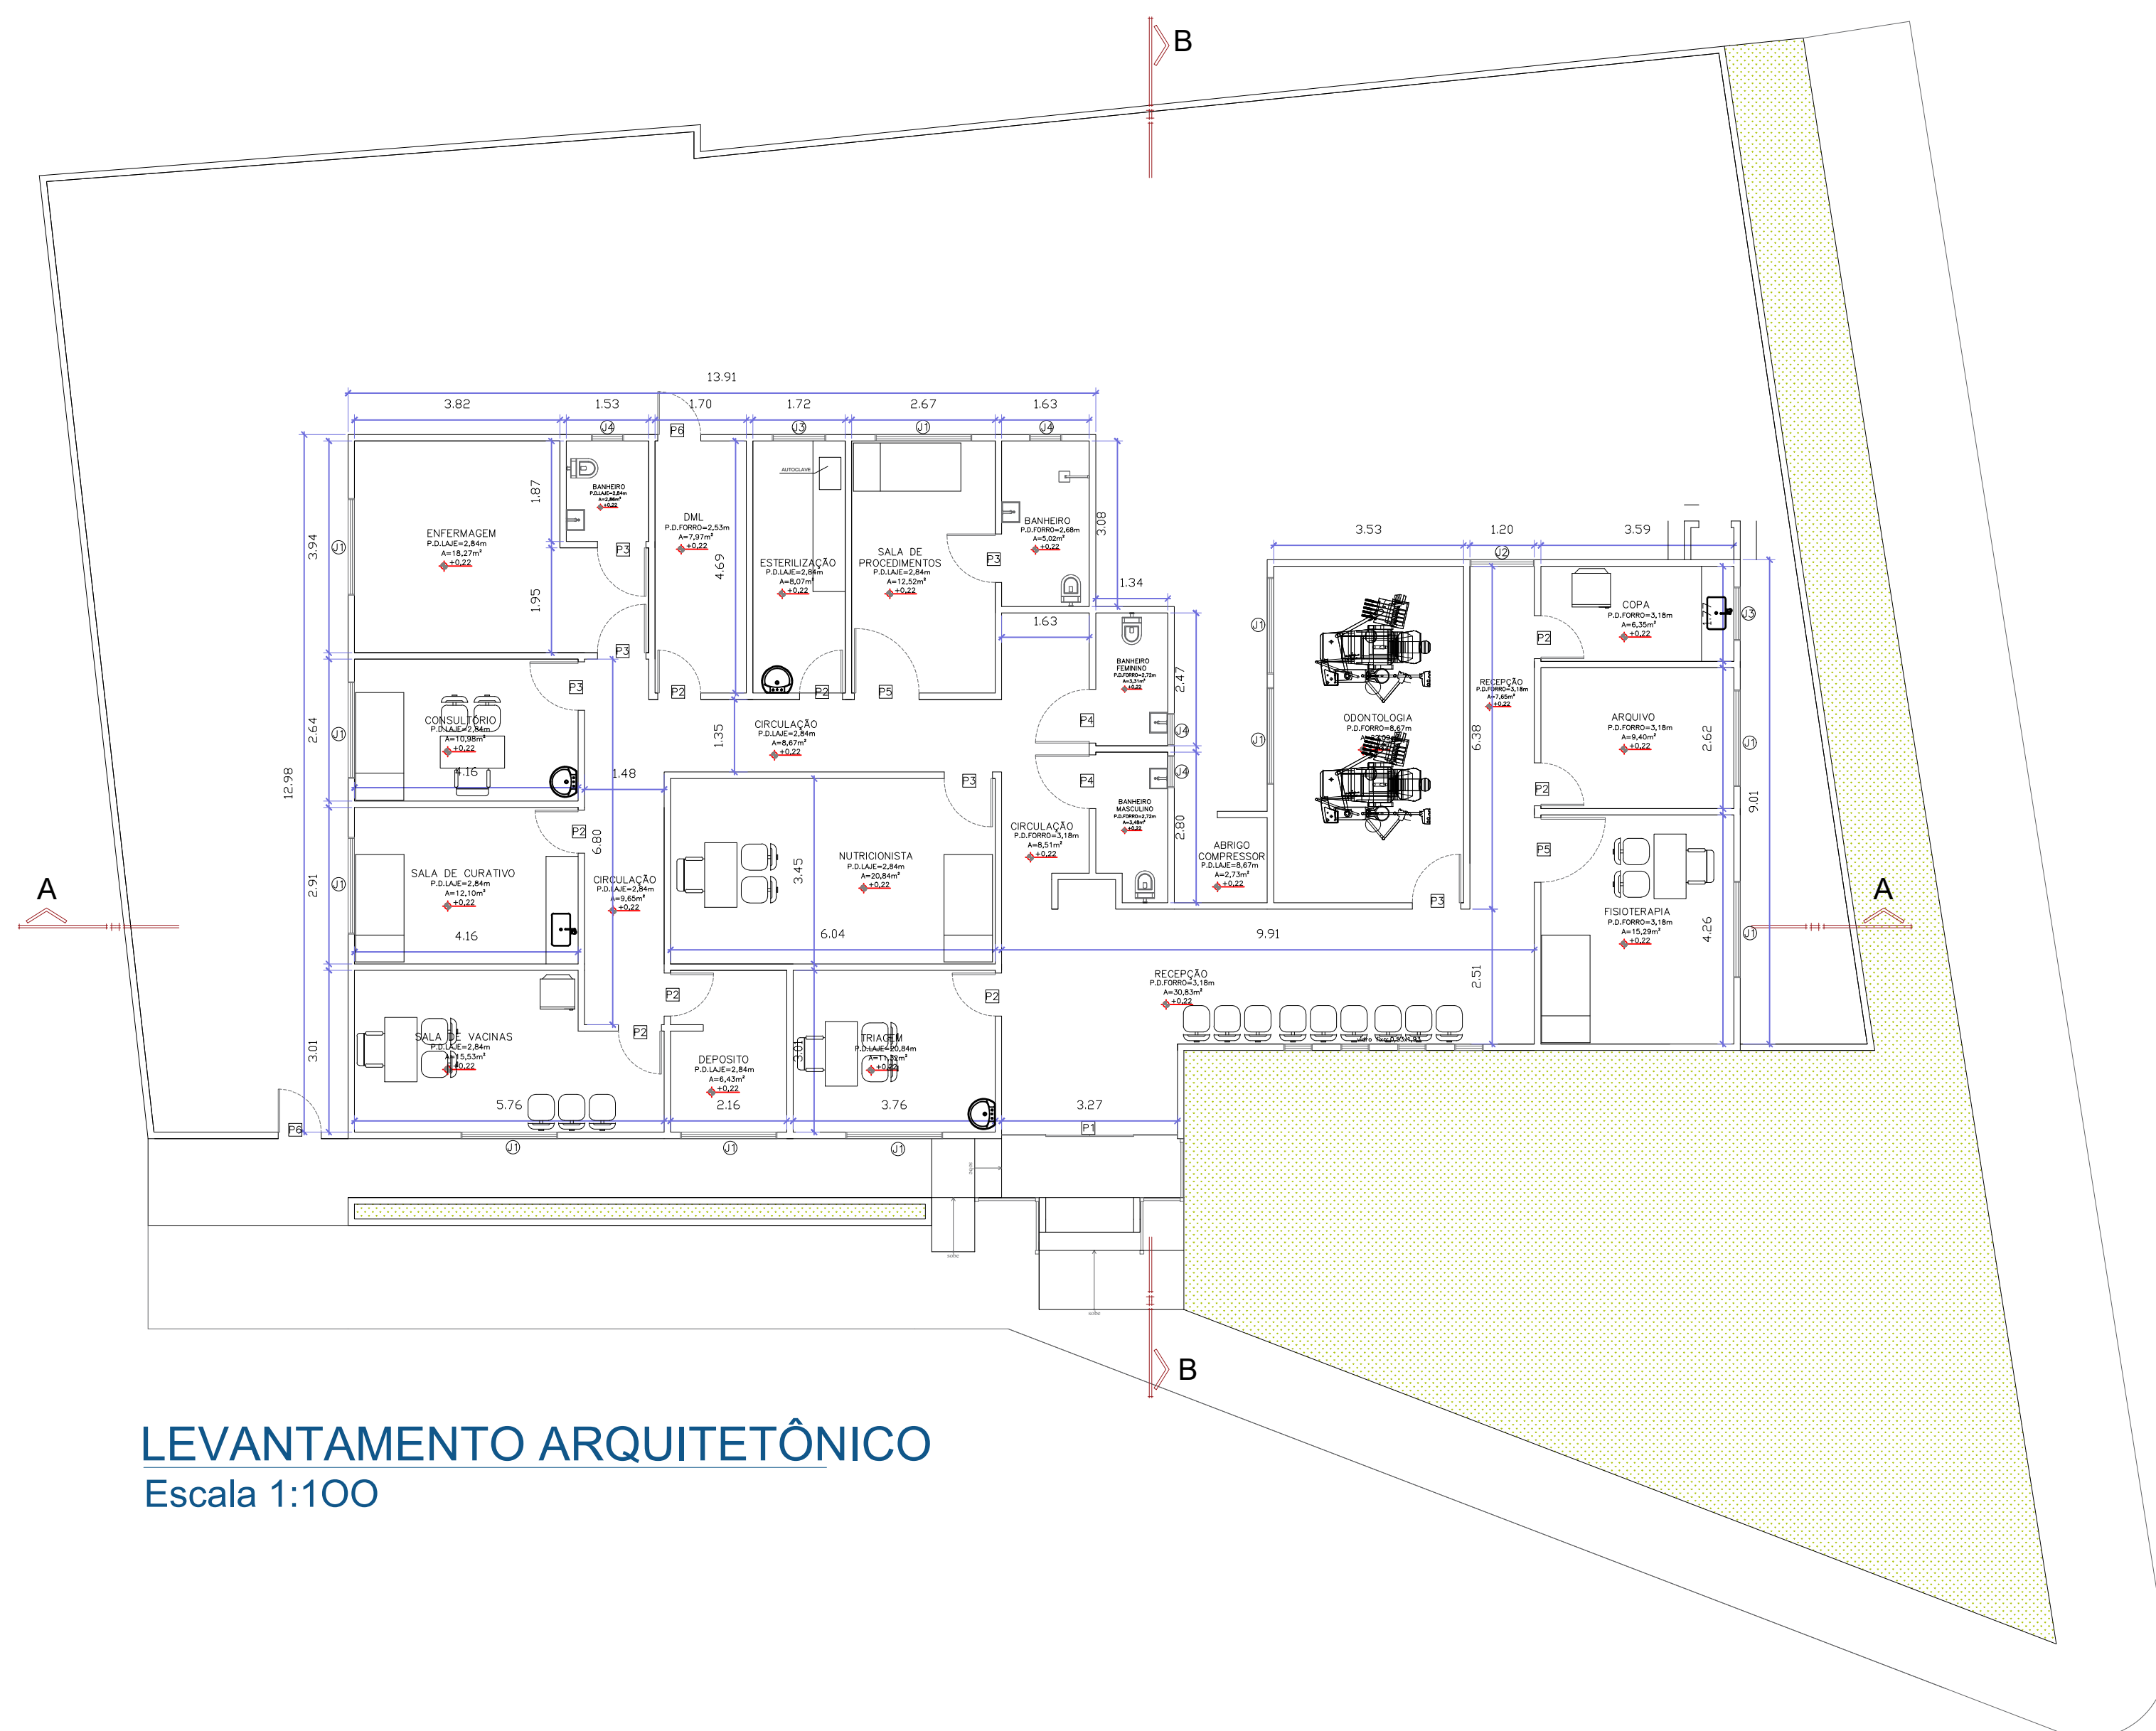


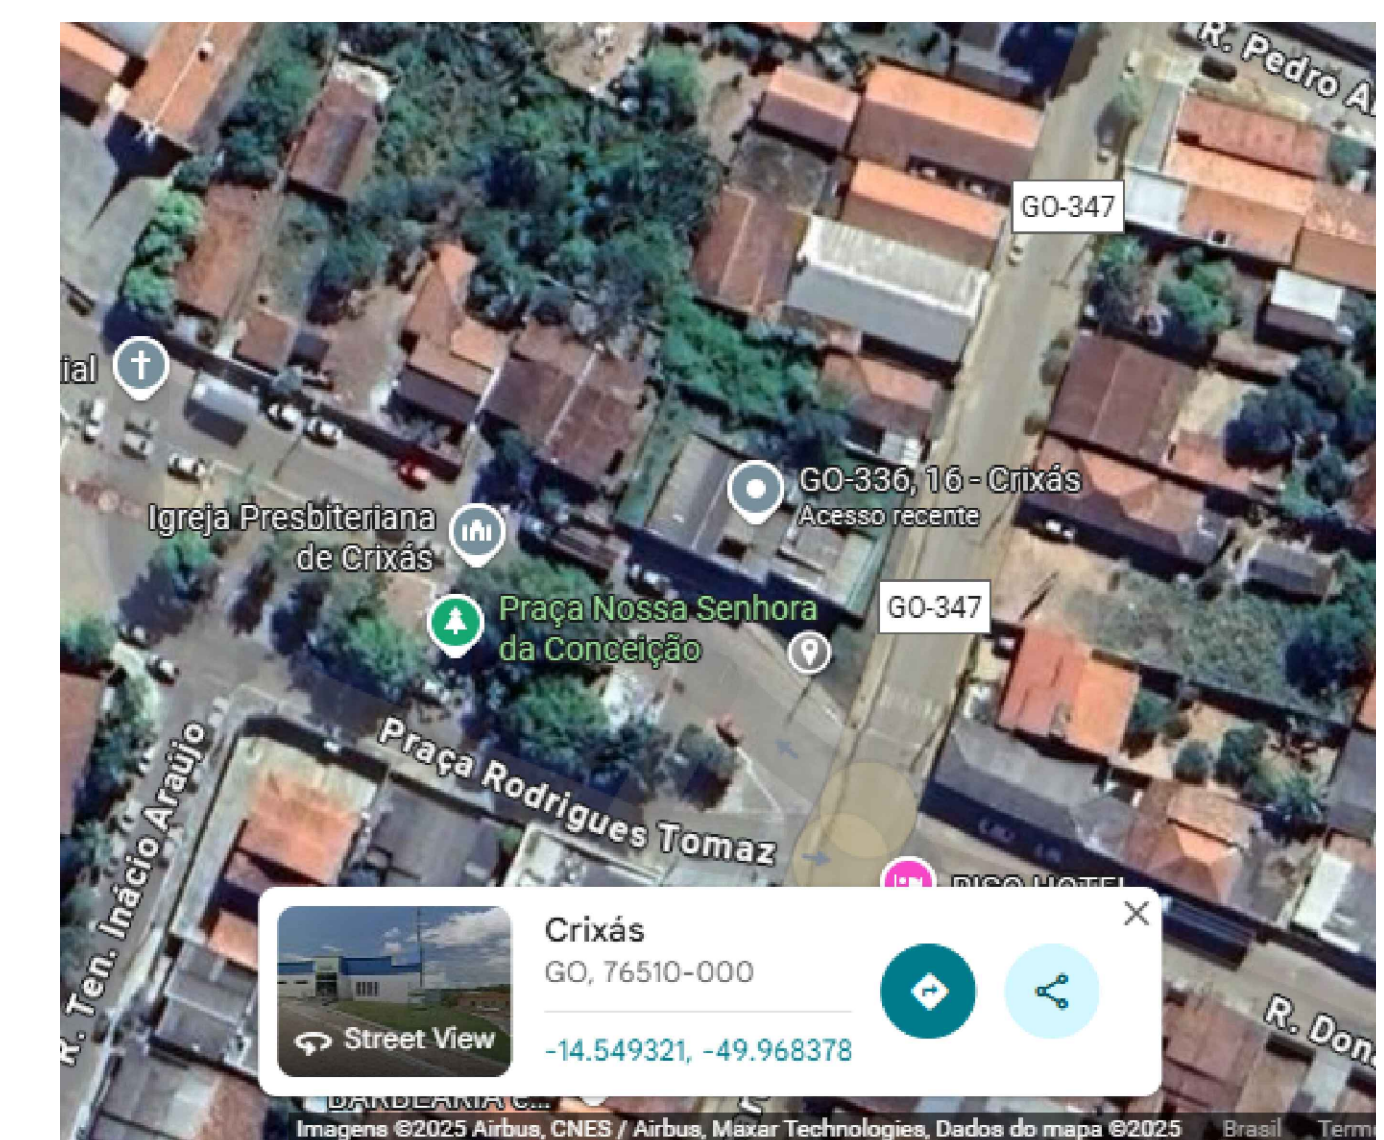

QUADRO DE ABERTURAS –situação atual					
PORTAS					
Nº	QUANT.	LARGURA	ALTURA	TIPO	
P1	1	3,27	2,17	PORTA DE VIDRO, CORRER	
P2	8	0,80	2,10	PORTA DE MADEIRA, ABRIR	
P3	6	0,90	2,10	PORTA DE MADEIRA, ABRIR	
P4	1	1,00	2,10	PORTA DE MADEIRA, ABRIR	
P5	2	1,20	2,10	PORTA DE MADEIRA, ABRIR	
P6	2	0,80	2,10	PORTA DE AÇO, ABRIR	

QUADRO DE EXECUÇÃO DOS SERVIÇOS

OBS: TODOS OS REVESTIMENTOS DE PISO E PAREDE DA EDIFICAÇÃO ATUAL SERÃO SUBSTITUÍDOS;
EM CASO DE EXISTÊNCIA DE FORRO DE PVC, SUBSTITUIR POR FORRO DE GESSO CONFORME PROJETO DE REFORMA E AMPLIAÇÃO NA PRANCHA 2;
-PARA O PROJETO HIDRÁULICO E DE ESGOTO, UTILIZAR AS TUBULAÇÕES EXISTENTES DO RESERVATÓRIO DE ÁGUA FRIA (CAIXA D'ÁGUA) PARA REALIZAR AS NOVAS INSTALAÇÕES PARA A REFORMA E AMPLIAÇÃO DA EDIFICAÇÃO. UTILIZAR TAMBÉM A REDE DE ESGOTO EXISTENTE. ATENÇÃO: CONFERIR IN LOCO;
-CONFERIR TODAS AS MEDIDAS IN LOCO ANTES, DURANTE E APÓS A REALIZAÇÃO DA REFORMA E AMPLIAÇÃO DA EDIFICAÇÃO.

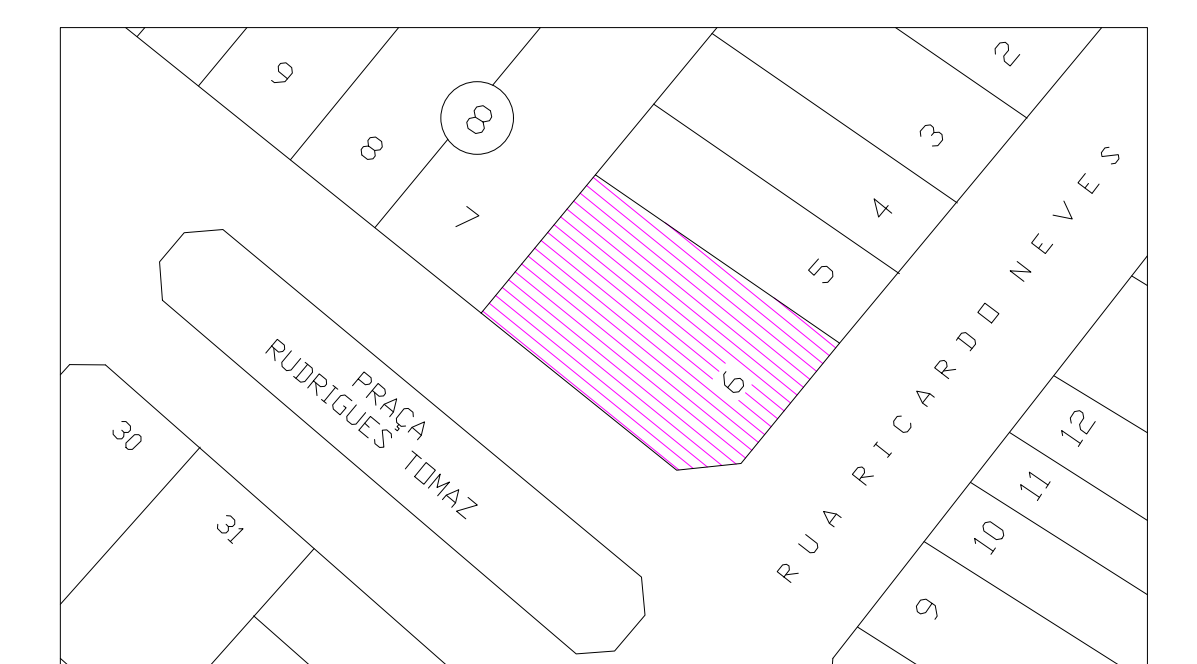

APROVAÇÃO:			
Endereço: PRAÇA RODRIGUES TOMAZ, S/N-Quadra: 08 Lote: 06-CENTRO, CRIXÁS-GO, CEP 76510-000			
Proprietário: FUNDO MUNICIPAL DE SAUDE DE CRIXAS - CNPJ:11.658.879/0001-22 LUCILENE FERREZ DE ABREU-SECRETARIA DE SAUDE-CPP:031.371.211-59			
Autor do projeto: Responsável Técnico: LORENA FÁTIMA SILVA CROSSIS-185378 Arquiteta graduada em Arquitetura Mestrado em Urbanismo e Habitação CRB 122.2014/O-00000000000000000000 CRB 122.2014/O-00000000000000000000 Especialização em Engenharia de Edificações Especialização em Engenharia de Edificações Especialização em Engenharia de Edificações			
ENGENHEIRA CIVIL - LORENA FÁTIMA SILVA - CREA 25178 /D-GO DOURADO ENGENHARIA, CNPJ: 24.909.112/0001-28			
ADEQUAÇÕES NA UBS III EM CRIXÁS-GO (UBS TIPO 1)			
 DOURADO ENGENHARIA & ARQUITETURA	CONTEÚDO: PROJETO ARQUITETÔNICO	DESCRIÇÃO DOS PAVIMENTOS: ÁREA CONSTRUIDA: 305,1m ²	TÉRRECO FOLHA: 1/2 DATA: 02/10/2025 LICENCIADO: Alex Lito Rafael Campos Melo COLABORADOR:
	PROJETO: UBS		

LEGENDA

	MANTER
	CONSTRUIR
	DEMOLIR