




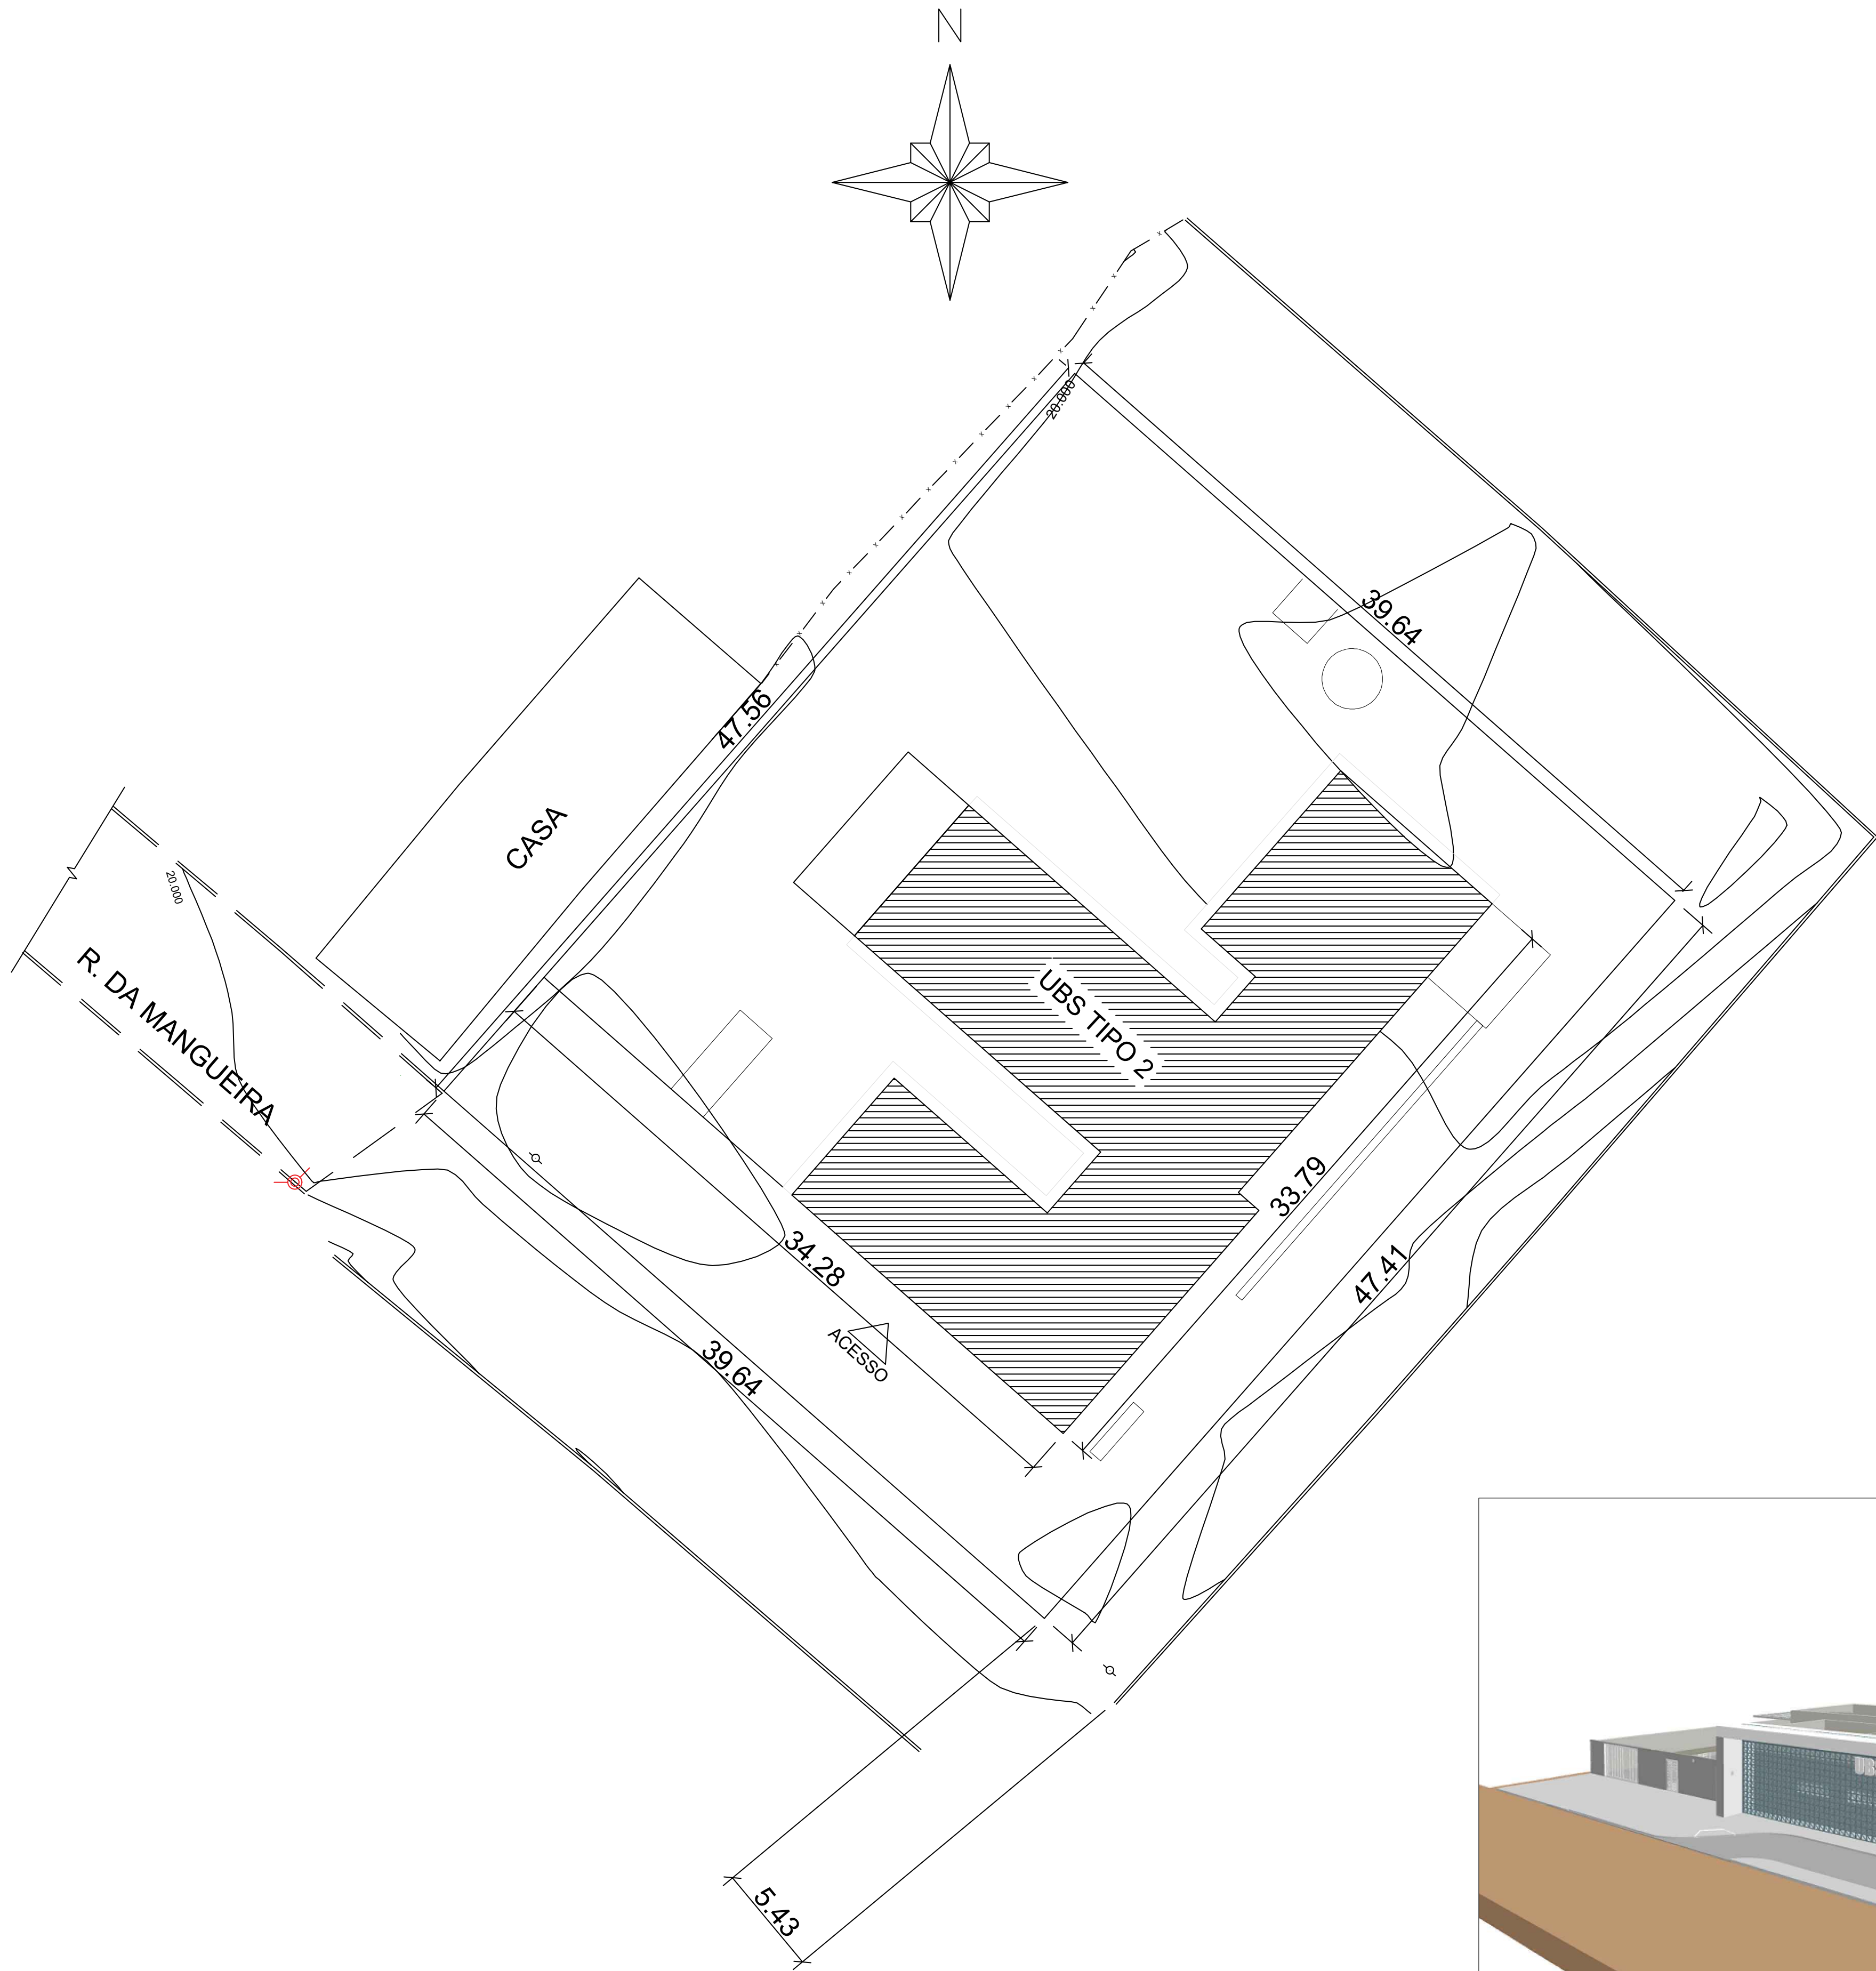

● PLANTA DE IMPLANTAÇÃO
ESC 1:200

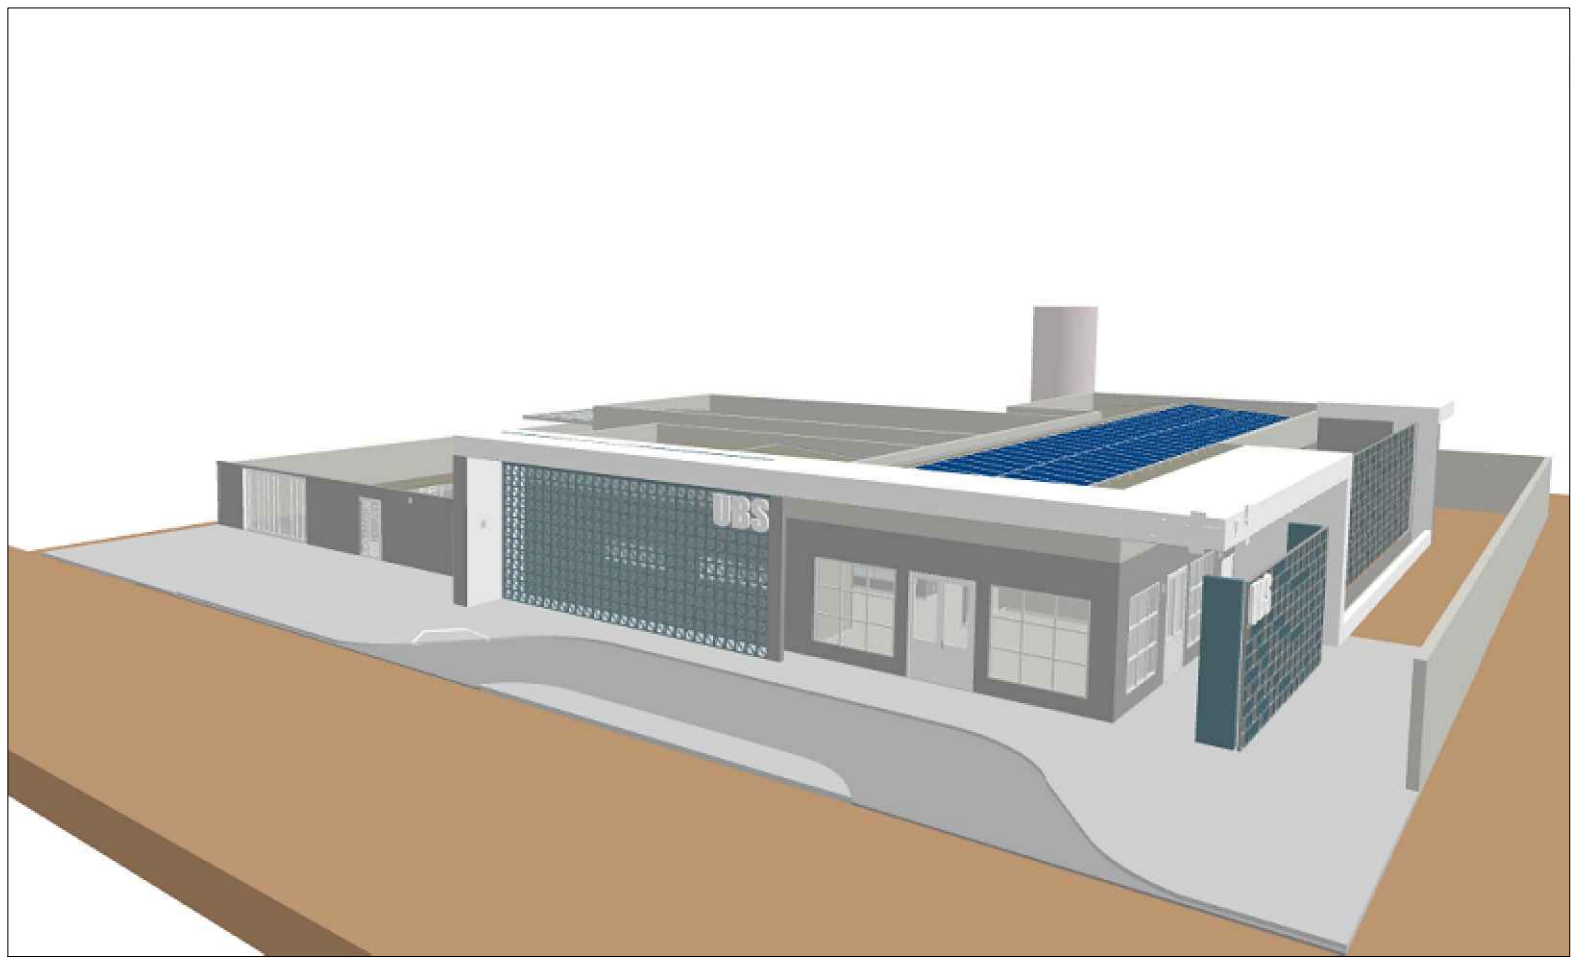

● VOLUME 3D DA IMPLANTAÇÃO
ESC S/E

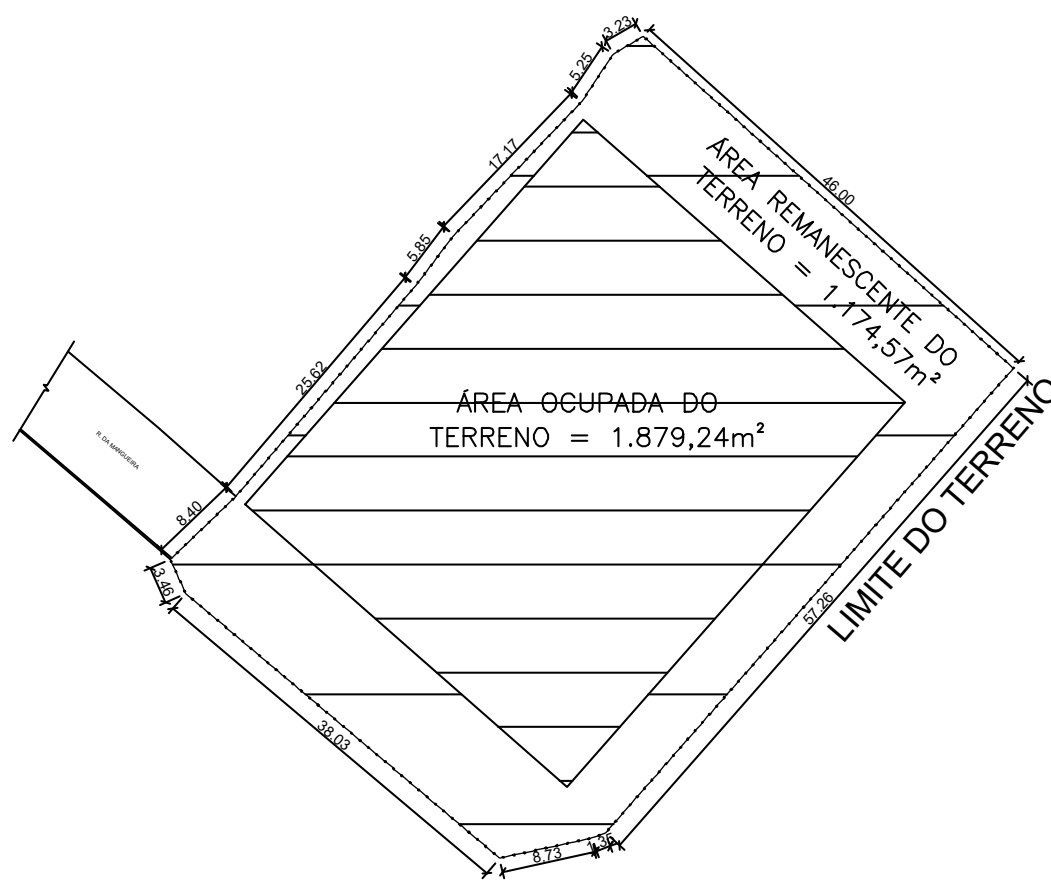

● PLANTA DE SITUAÇÃO
ESC 1:700

APROVAÇÕES/OBSERVAÇÕES

Nº	REVISÕES	DATA	APROVAÇÃO

Aprovação:

PROJETO:	CONTRATANTE:
	
Responsável Técnico	Contratante:

DESCRIÇÃO:
PROPOSTA DE CONSTRUÇÃO DE UMA UNIDADE BÁSICA DE SAÚDE
NO MUNICÍPIO DE PORTO REAL DO COLÉGIO
ENDEREÇO:
Rua da Mangueira, Porto Real do Colégio - AL

IMPLANTAÇÃO

CONTEÚDO: Implantação	FOLHA: 01/01
AUTOR DO PROJETO: Marcos Fred Almeida de Albuquerque CREA nº 021340651-9 COLABORAÇÃO Guilherme Siqueira	DISCIPLINA: ARQUITETURA
ESCALA: 1:200	CÓDIGO: IMP_FMPRC_TIPO2_EP_01_R00.dwg
	DATA: FEVEREIRO/25