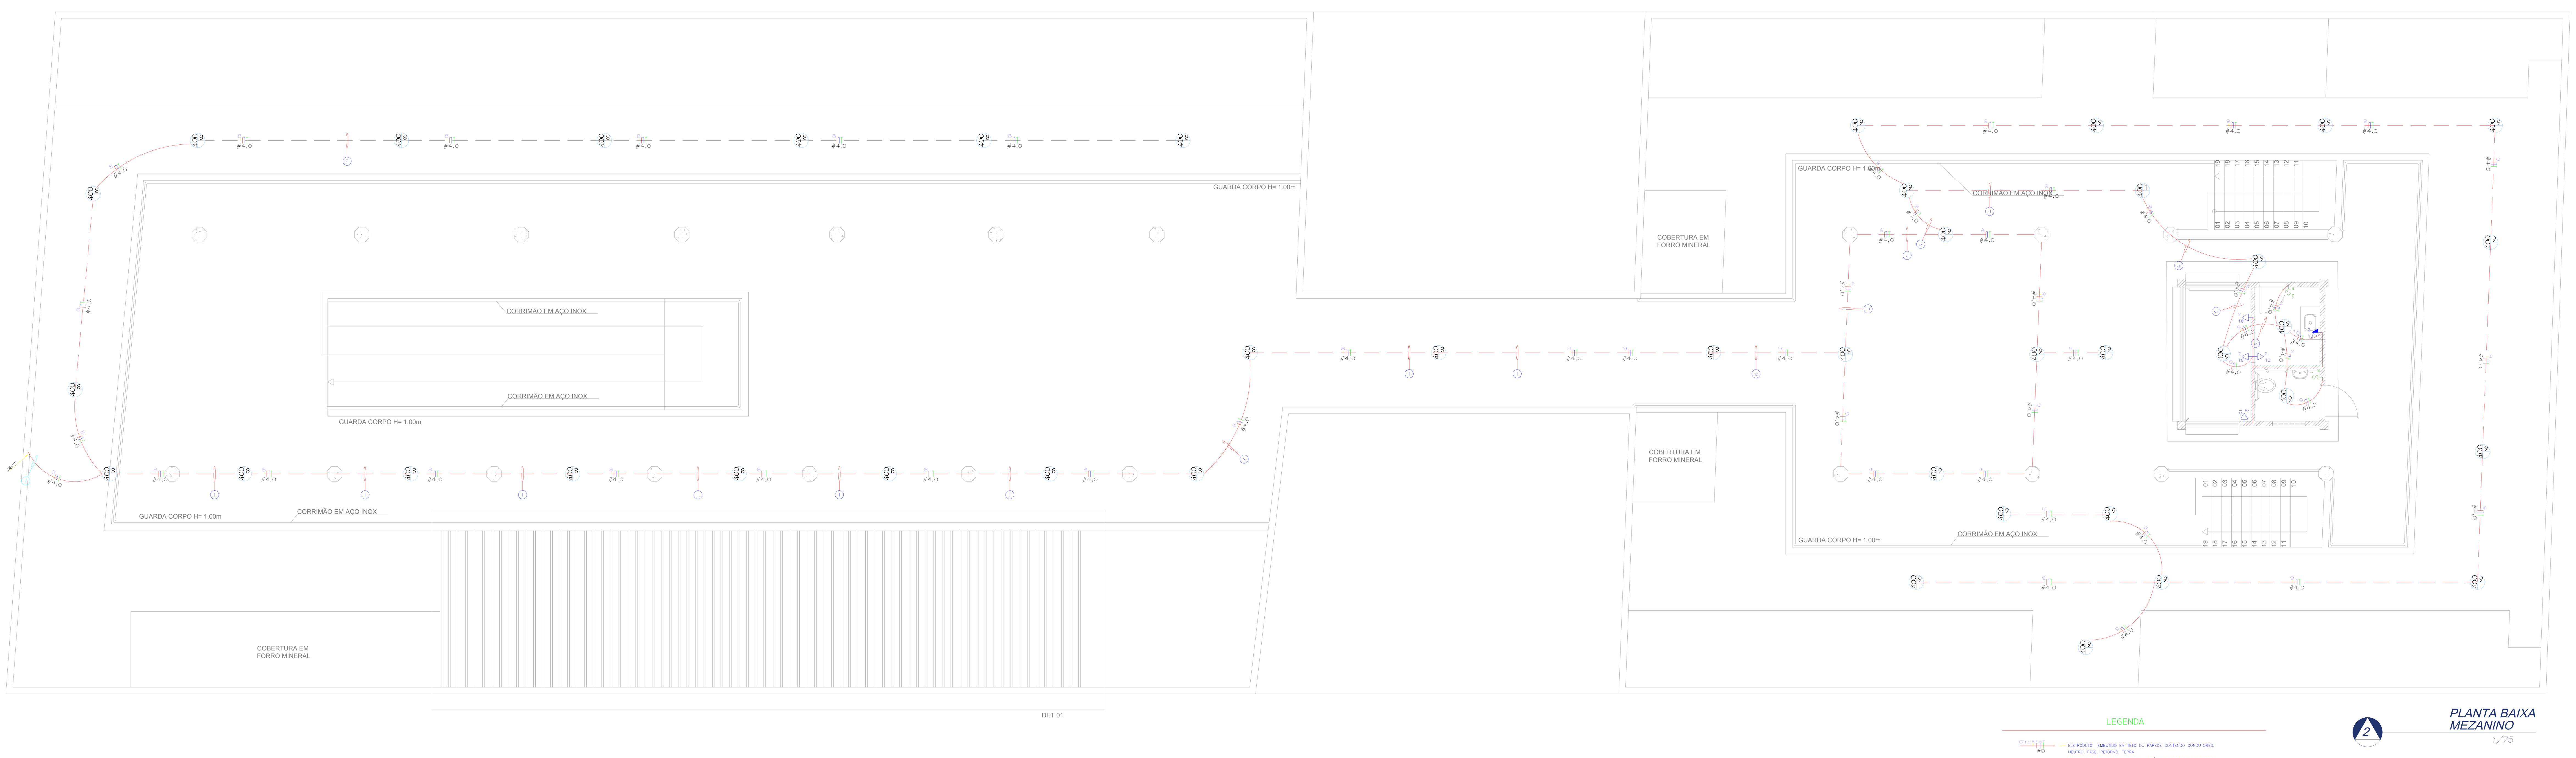

QUADRO DE CARGAS - QLF

CIRC.	LAMPADAS (W)							TOMADAS (W)					MOTORES (CV)				CARGA	PERDA	FATOR	POT. APAR.	CORRENTE	DISJ.	FASE	CONDUTOR	TENSÃO	INDENTIFICAÇÃO
Nº	18	26	42	50	60	100	400	100	400	600	1000	ESP.	1/4	1/2	4/4	1	(W)	(W)	POT.	(VA)	(A)	(A)	ABC	(mm2)	(V)	
1	-	-	-	-	-	-	13	-	-	-	-	-	-	-	-	-	5200	452	0,92	5652	17,13	25	A	4,0	220	ILUMINAÇÃO GERAL
2	-	-	-	-	-	34	-	-	-	-	-	-	-	-	-	-	3400	296	0,92	3696	11,20	25	C	2,5	220	ILUMINAÇÃO BOX
3	-	-	-	-	-	-	08	-	-	-	-	-	-	-	-	-	3200	278	0,92	3478	10,54	25	C	4,0	220	ILUMINAÇÃO GERAL
4	-	-	-	-	-	-	-	82	-	-	-	-	-	-	-	-	8200	-	1,00	8200	24,85	30	B	2,5	220	TOMADAS USO GERAL
5	-	-	-	-	-	-	20	-	-	-	-	-	-	-	-	-	8000	696	0,92	8696	26,35	30	C	4,0	220	ILUMINAÇÃO GERAL
6	-	-	-	-	-	20	-	-	-	-	-	-	-	-	-	-	2000	174	0,92	2174	6,59	20	B	2,5	220	ILUMINAÇÃO BOX
7	-	-	-	-	-	-	-	45	-	-	-	-	-	-	-	-	4500	-	1,00	4500	13,64	25	B	2,5	220	TOMADAS USO GERAL
8	-	-	-	-	-	-	19	-	-	-	-	-	-	-	-	-	7600	661	0,92	8261	25,03	30	B	4,0	220	ILUMINAÇÃO GERAL
9	-	-	-	-	-	03	20	-	-	-	-	-	-	-	-	-	8300	722	0,92	9022	27,34	30	B	4,0	220	ILUMINAÇÃO GERAL + BOX
10	-	-	-	-	-	-	-	05	-	-	-	-	-	-	-	-	500	-	1,00	500	1,52	15	B	2,5	220	TOMADAS USO GERAL
11	-	-	-	-	-	-	-	-	-	-	-	-	-	-	-	-	-	-	-	-	-	-	-	-	-	RESERVA
12	-	-	-	-	-	-	-	-	-	-	-	-	-	-	-	-	-	-	-	-	-	-	-	-	-	RESERVA
14	-	-	-	-	-	-	-	-	-	-	-	-	-	-	-	-	-	-	-	-	-	-	-	-	-	RESERVA
14																										RESERVA
15																										RESERVA
16																										RESERVA
17																										RESERVA
18																										RESERVA
						57	80	132									50.900	3.279	1,00	54.179	164,18	60		10,0		

NOTA:

CADA BOX POSSUIRÁ QUADRO DE DISTRIBUIÇÃO COM 03 DISJUNTORES (15A, 20A E 25A)

DISJUNTOR DE 15A: ILUMINAÇÃO

DISJUNTOR DE 20A: TOMADA

DISJUNTOR DE 25A: GERAL

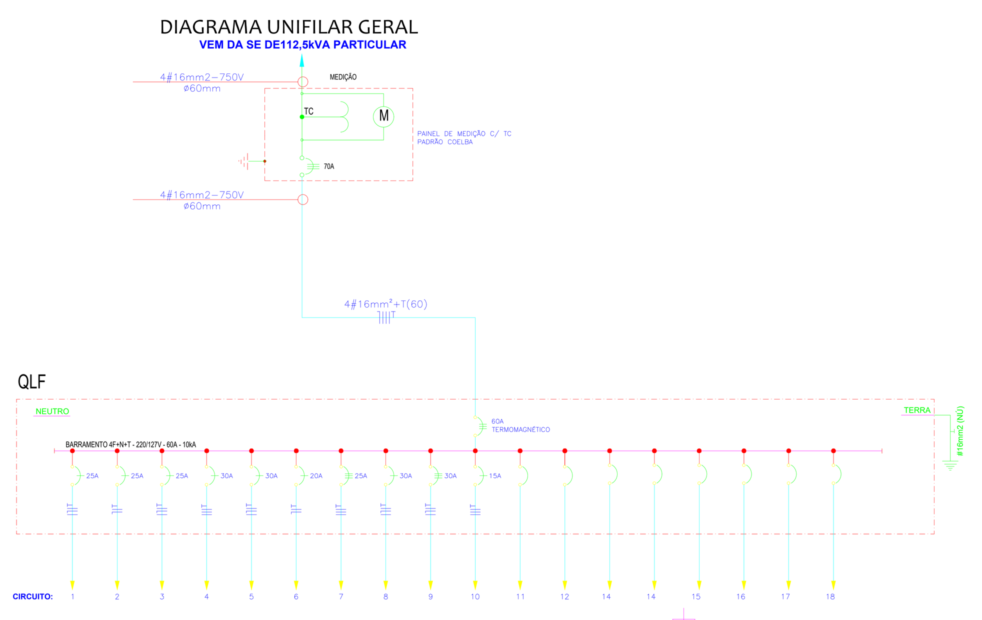

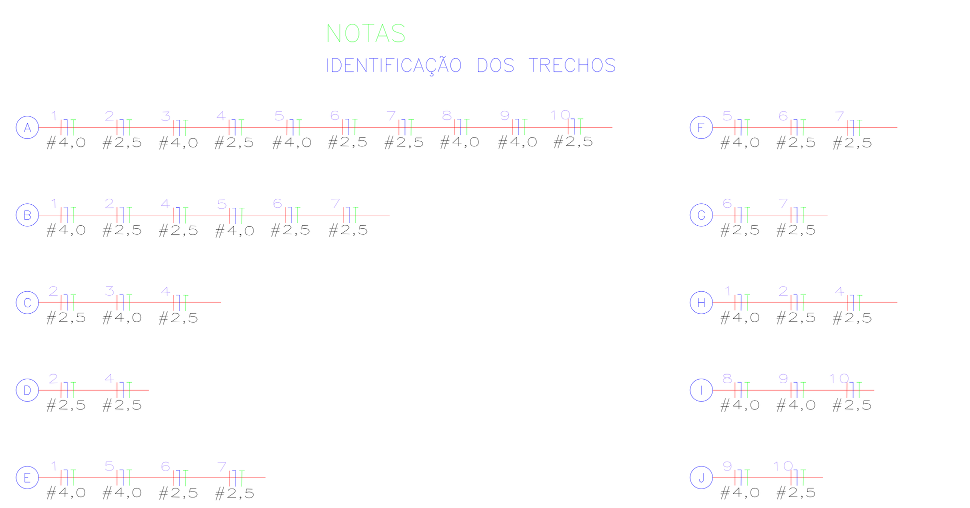

PROJETO DE EDIFICAÇÃO	André Luiz Gomes Vidal ENGENHEIRO CIVIL CREA Nº 38853/D — CEL. 75 99138-6034 / 99987-1626
Cliente	PREFEITURA MUNICIPAL DE CONCEIÇÃO DA FEIRA/ BA
Local da Obra	MERCADO MUNICIPAL - CONCEIÇÃO DA FEIRA/ BA
Projeto de Edificação **MERCADO MUNICIPAL**	Projeto Predial Planta Baixa / Detalhes
Projeto - Criação e Responsabilidade Técnica André Luiz Gomes Vidal - CREA nº 38853/ D	Desenho André Luiz Gomes Vidal
Escala: Indicada — Revisão: REV00	Data: JUL2023 — ELE 1-1