


 RUA MIGUEL CALMON
- CONCEIÇÃO DA FEIRA
4432000

ESCALA: PRINCHA:
INDICADA: 01/24

01/24

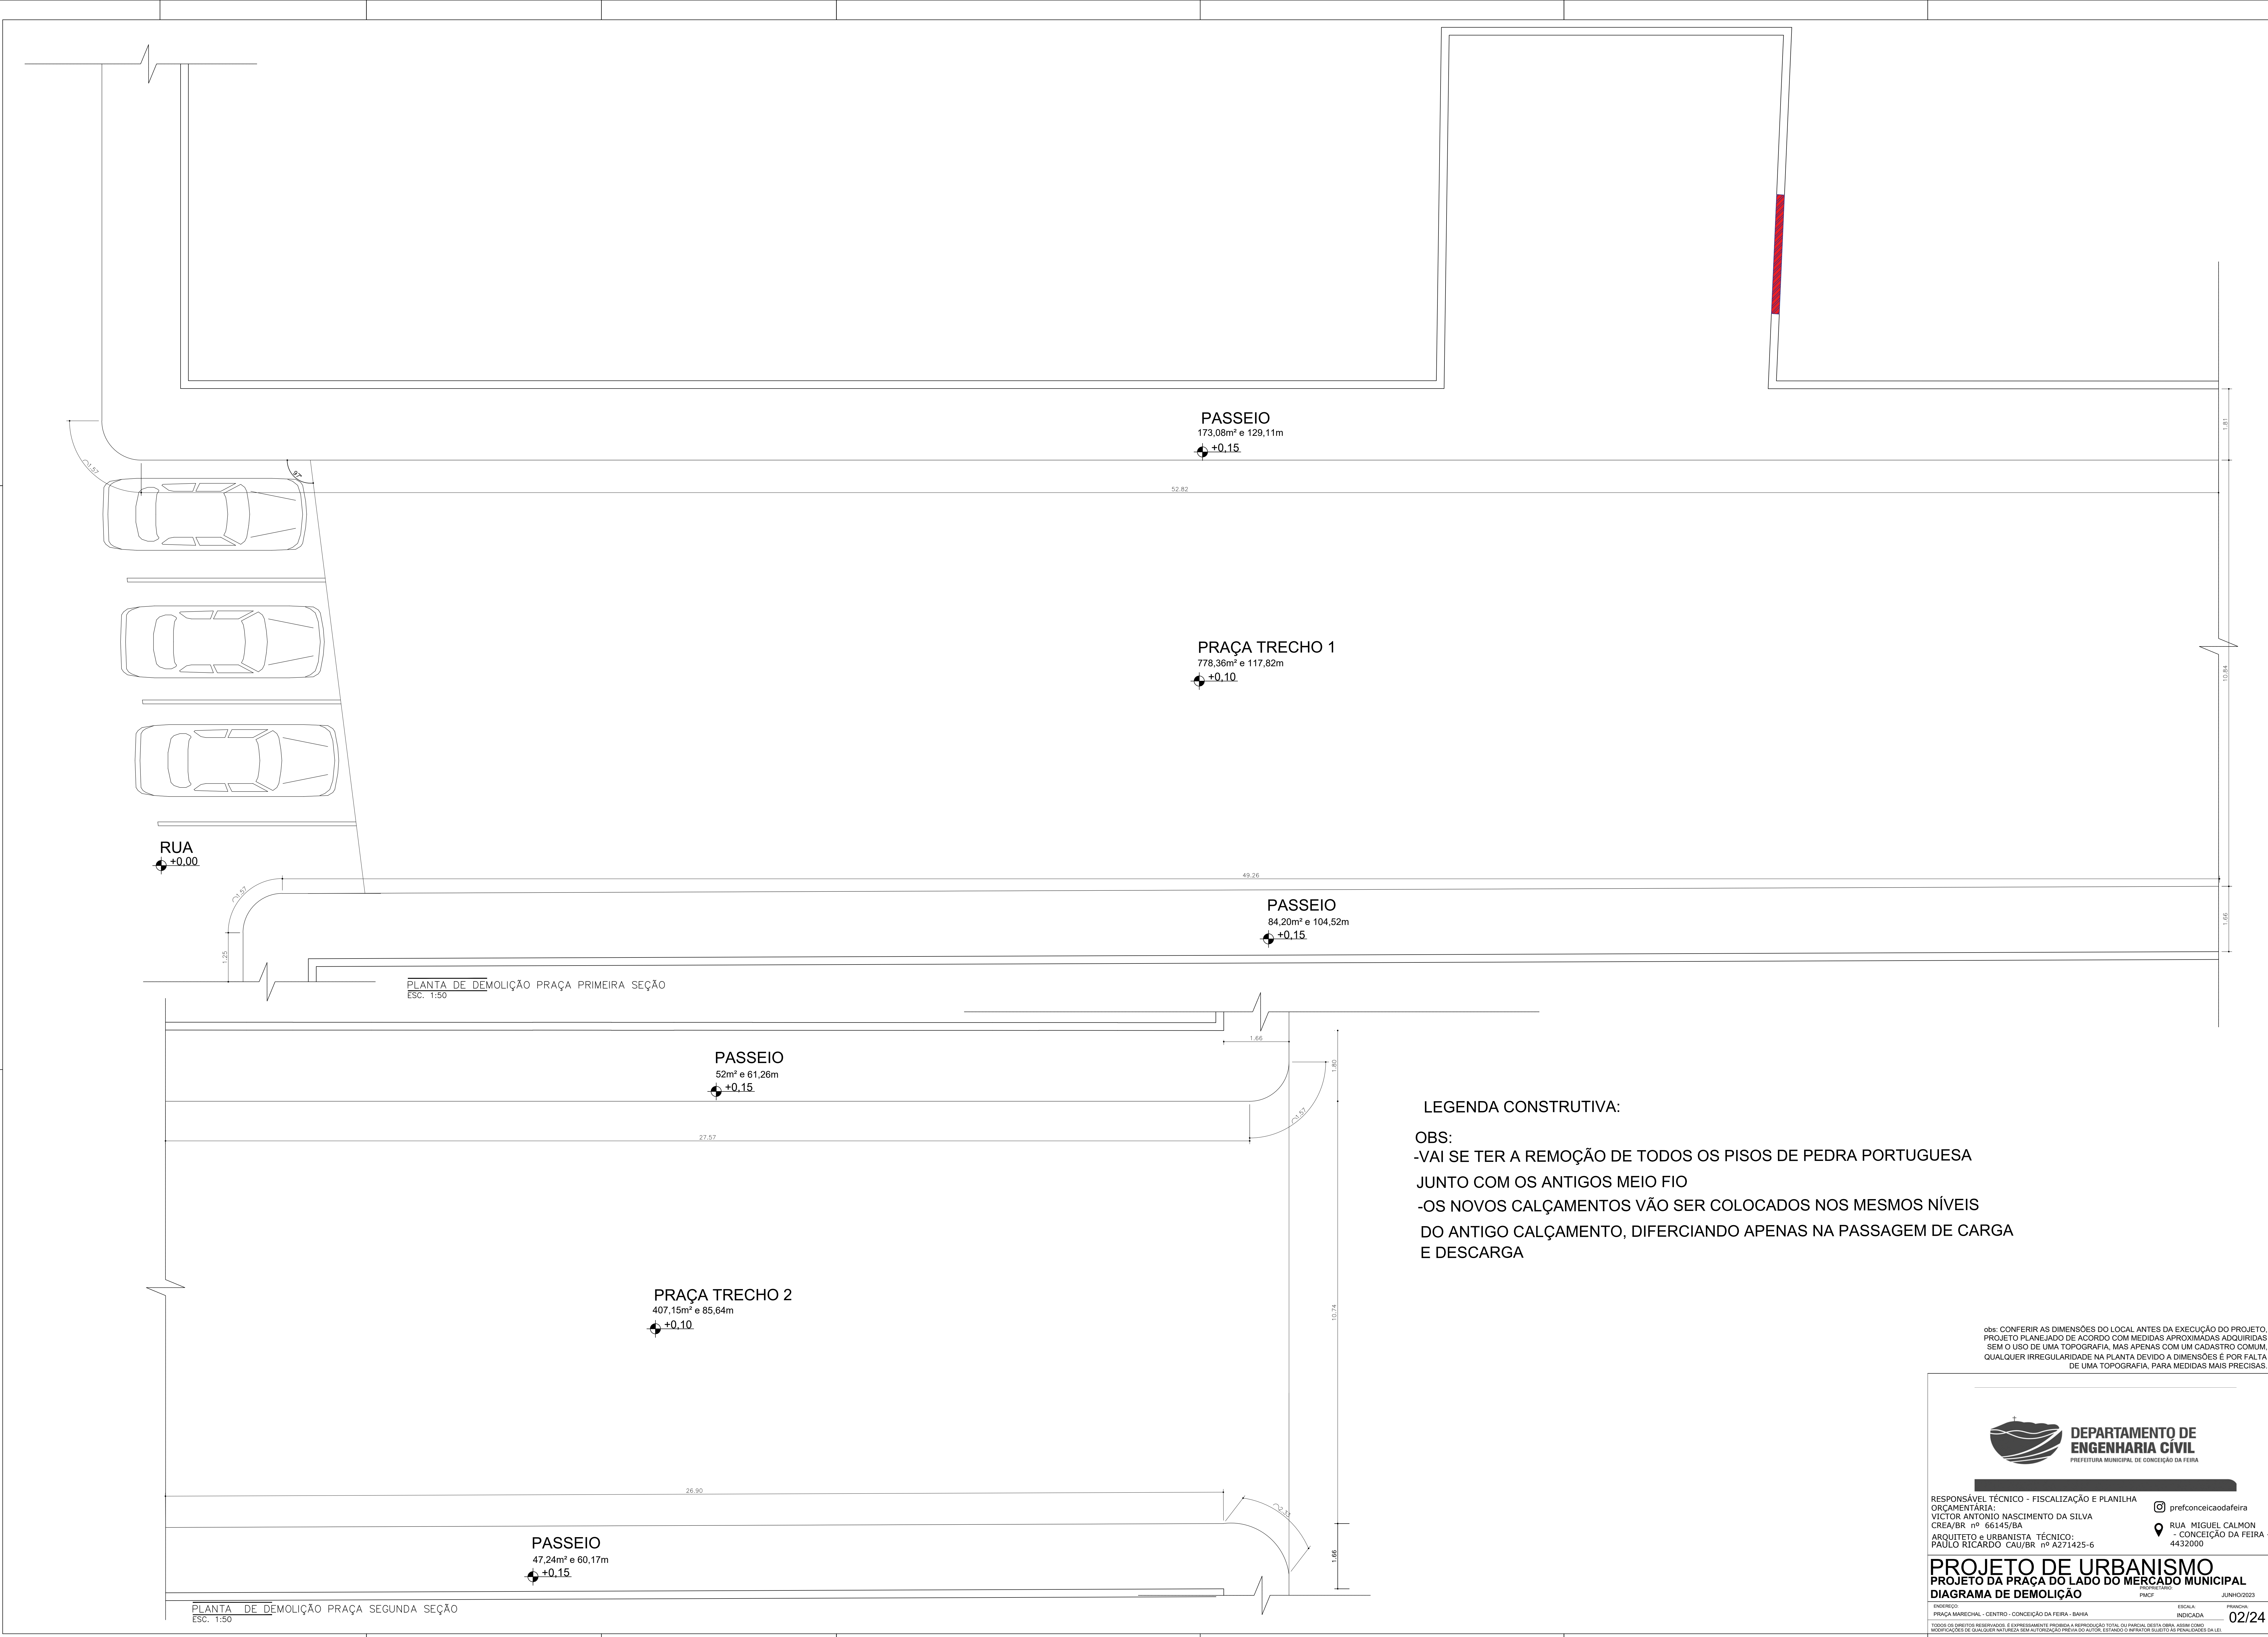

LEGENDA CONSTRUTIVA:

- OBS:
- VAI SE TER A REMOÇÃO DE TODOS OS PISOS DE PEDRA PORTUGUESA JUNTO COM OS ANTIGOS MEIO FIO
 - OS NOVOS CALÇAMENTOS VÃO SER COLOCADOS NOS MESMOS NÍVEIS DO ANTIGO CALÇAMENTO, DIFERCIANDO APENAS NA PASSAGEM DE CARGA E DESCARGA

Obs: CONFERIR AS DIMENSÕES DO LOCAL ANTES DA EXECUÇÃO DO PROJETO. PROJETO PLANEADO DE ACORDO COM MEDIDAS APROXIMADAS ADQUIRIDAS SEM O USO DE UMA TOPOGRAFIA, MAS APENAS COM UM CADASTRO COMUM, QUALQUER IRREGULARIDADE NA PLANTA DEVIDO A DIMENSÕES E POR FALTA DE UMA TOPOGRAFIA, PARA MEDIDAS MAIS PRECISAS.





DEPARTAMENTO DE ENGENHARIA CIVIL
PREFEITURA MUNICIPAL DE CONCEIÇÃO DA FEIRA

RESPONSÁVEL TÉCNICO - FISCALIZAÇÃO E PLANILHA
ORÇAMENTÁRIA:
VICTOR ANTONIO NASCIMENTO DA SILVA
CREA/BR. nº 66145/BA
ARQUITETO e URBANISTA TÉCNICO:
PAULO RICARDO CAU/BR nº A271425-6

 [prefconceicaodefeira](#)
 RUA MIGUEL CALMON - CONCEIÇÃO DA FEIRA - 4432000

PROJETO DE URBANISMO
PROJETO DA PRAÇA DO LADO DO MERCADO MUNICIPAL
DIAGRAMA DE DEMOLIÇÃO

ENCARGO: PRAÇA MARCHELAL - CENTRO - CONCEIÇÃO DA FEIRA - BAHIA
ESCALA: INDICADA
PRIMEIRA: 02/24

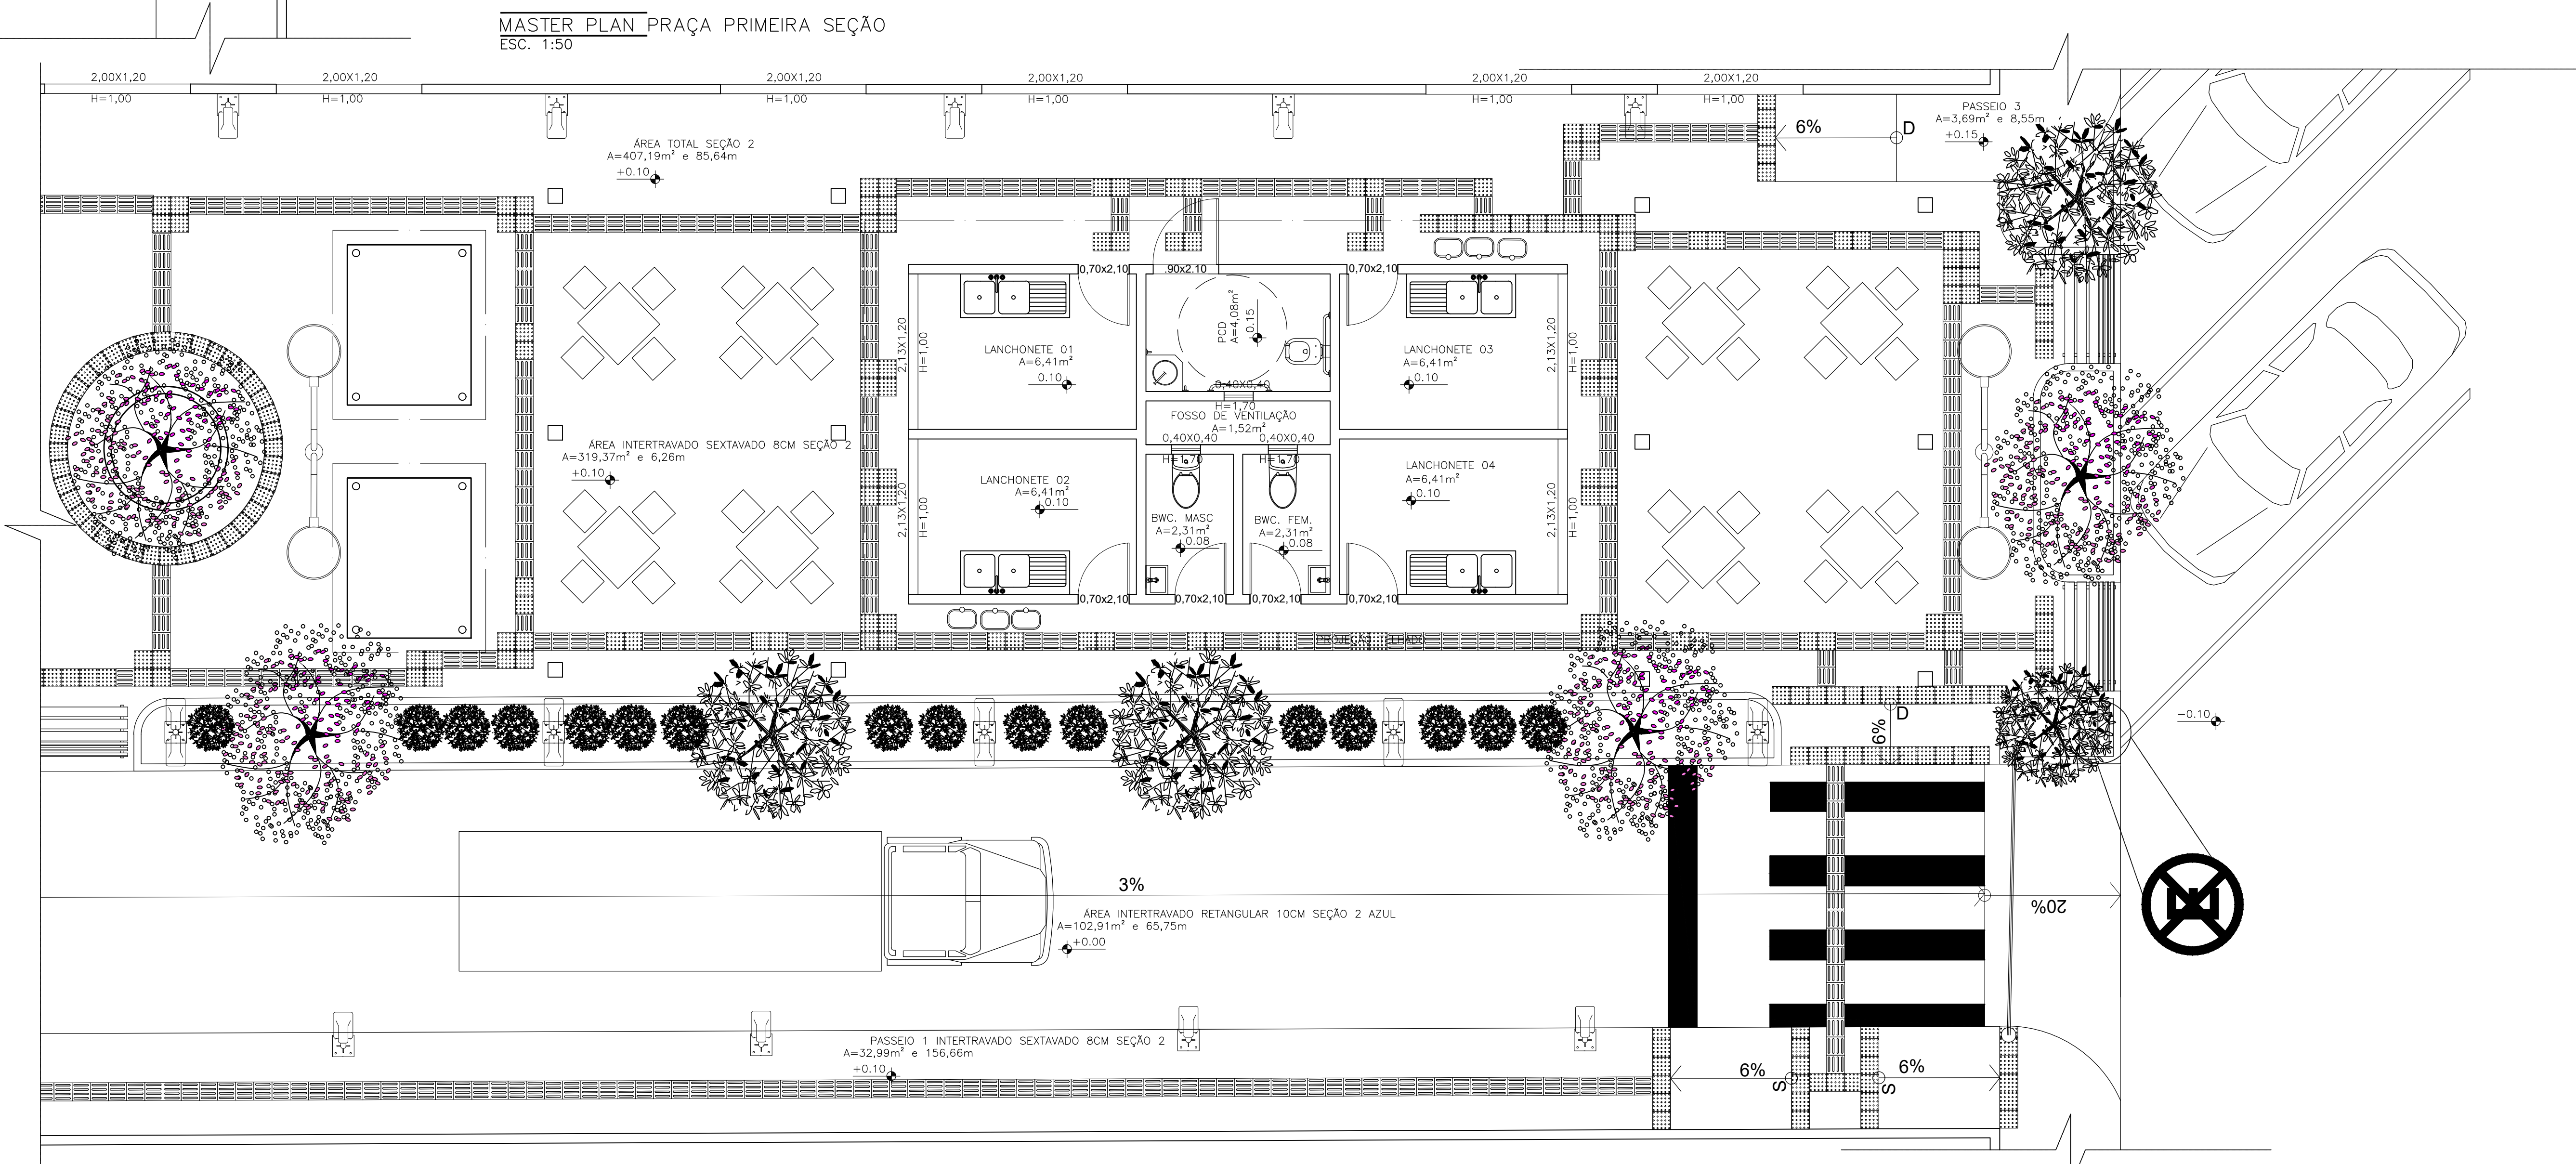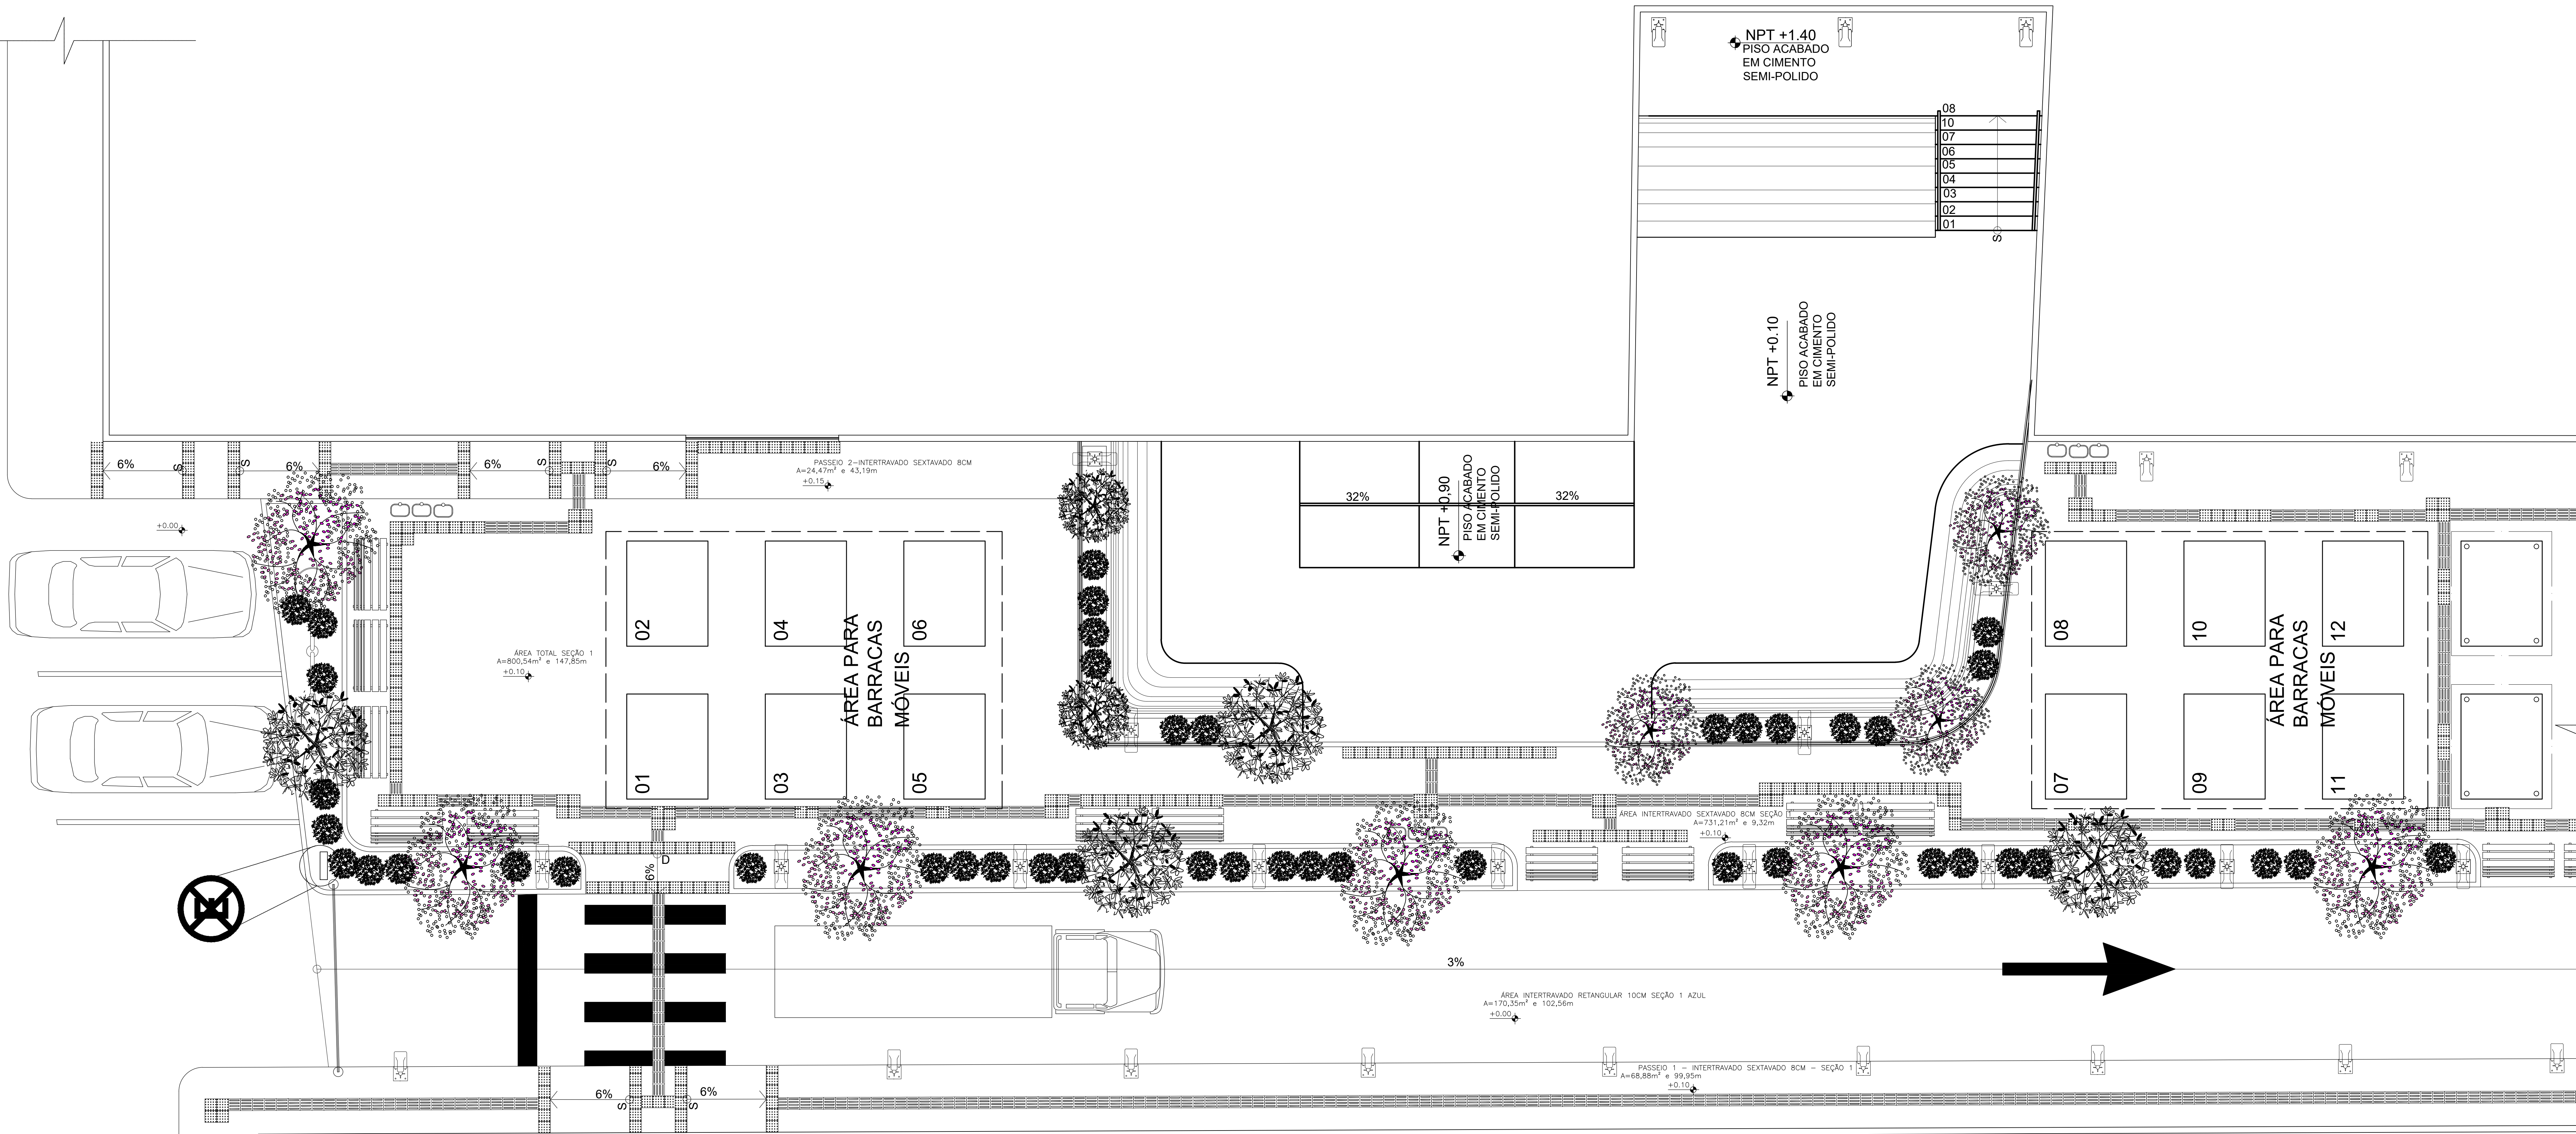

Obs: CONFERIR AS DIMENSÕES DO LOCAL ANTES DA EXECUÇÃO DO PROJETO. PROJETO PLANEJADO DE ACORDO COM MEDIDAS APROXIMADAS ADQUIRIDAS SEM O USO DE UMA TOPOGRAFIA, MAS APENAS COM UM CADASTRO COMUM. QUALQUER IRREGULARIDADE NA PLANTA DEVIDO A DIMENSÕES E POR FALTA DE UMA TOPOGRAFIA, PARA MEDIDAS MAIS PRECISAS.




RESPONSÁVEL TÉCNICO - FISCALIZAÇÃO E PLANILHA
ORÇAMENTÁRIA:
VICTOR ANTONIO NASCIMENTO DA SILVA
CREA/BR nº 66145/BA
ARQUITETO E URBANISTA TÉCNICO:
PAULO RICARDO CAU/BR nº A271425-6

prefconceiçadafeira

RUA MIGUEL CALMON
- CONCEIÇÃO DA FEIRA -
4432000

PROJETO DE URBANISMO
PROJETO DA PRAÇA DO LADO DO MERCADO MUNICIPAL
PLANTA LAYOUT

ENDEREÇO: PRAÇA MARCHEL - CENTRO - CONCEIÇÃO DA FEIRA - BAHIA
INDICADA: JUNHO/2023
PRÓXIMA: 03/24

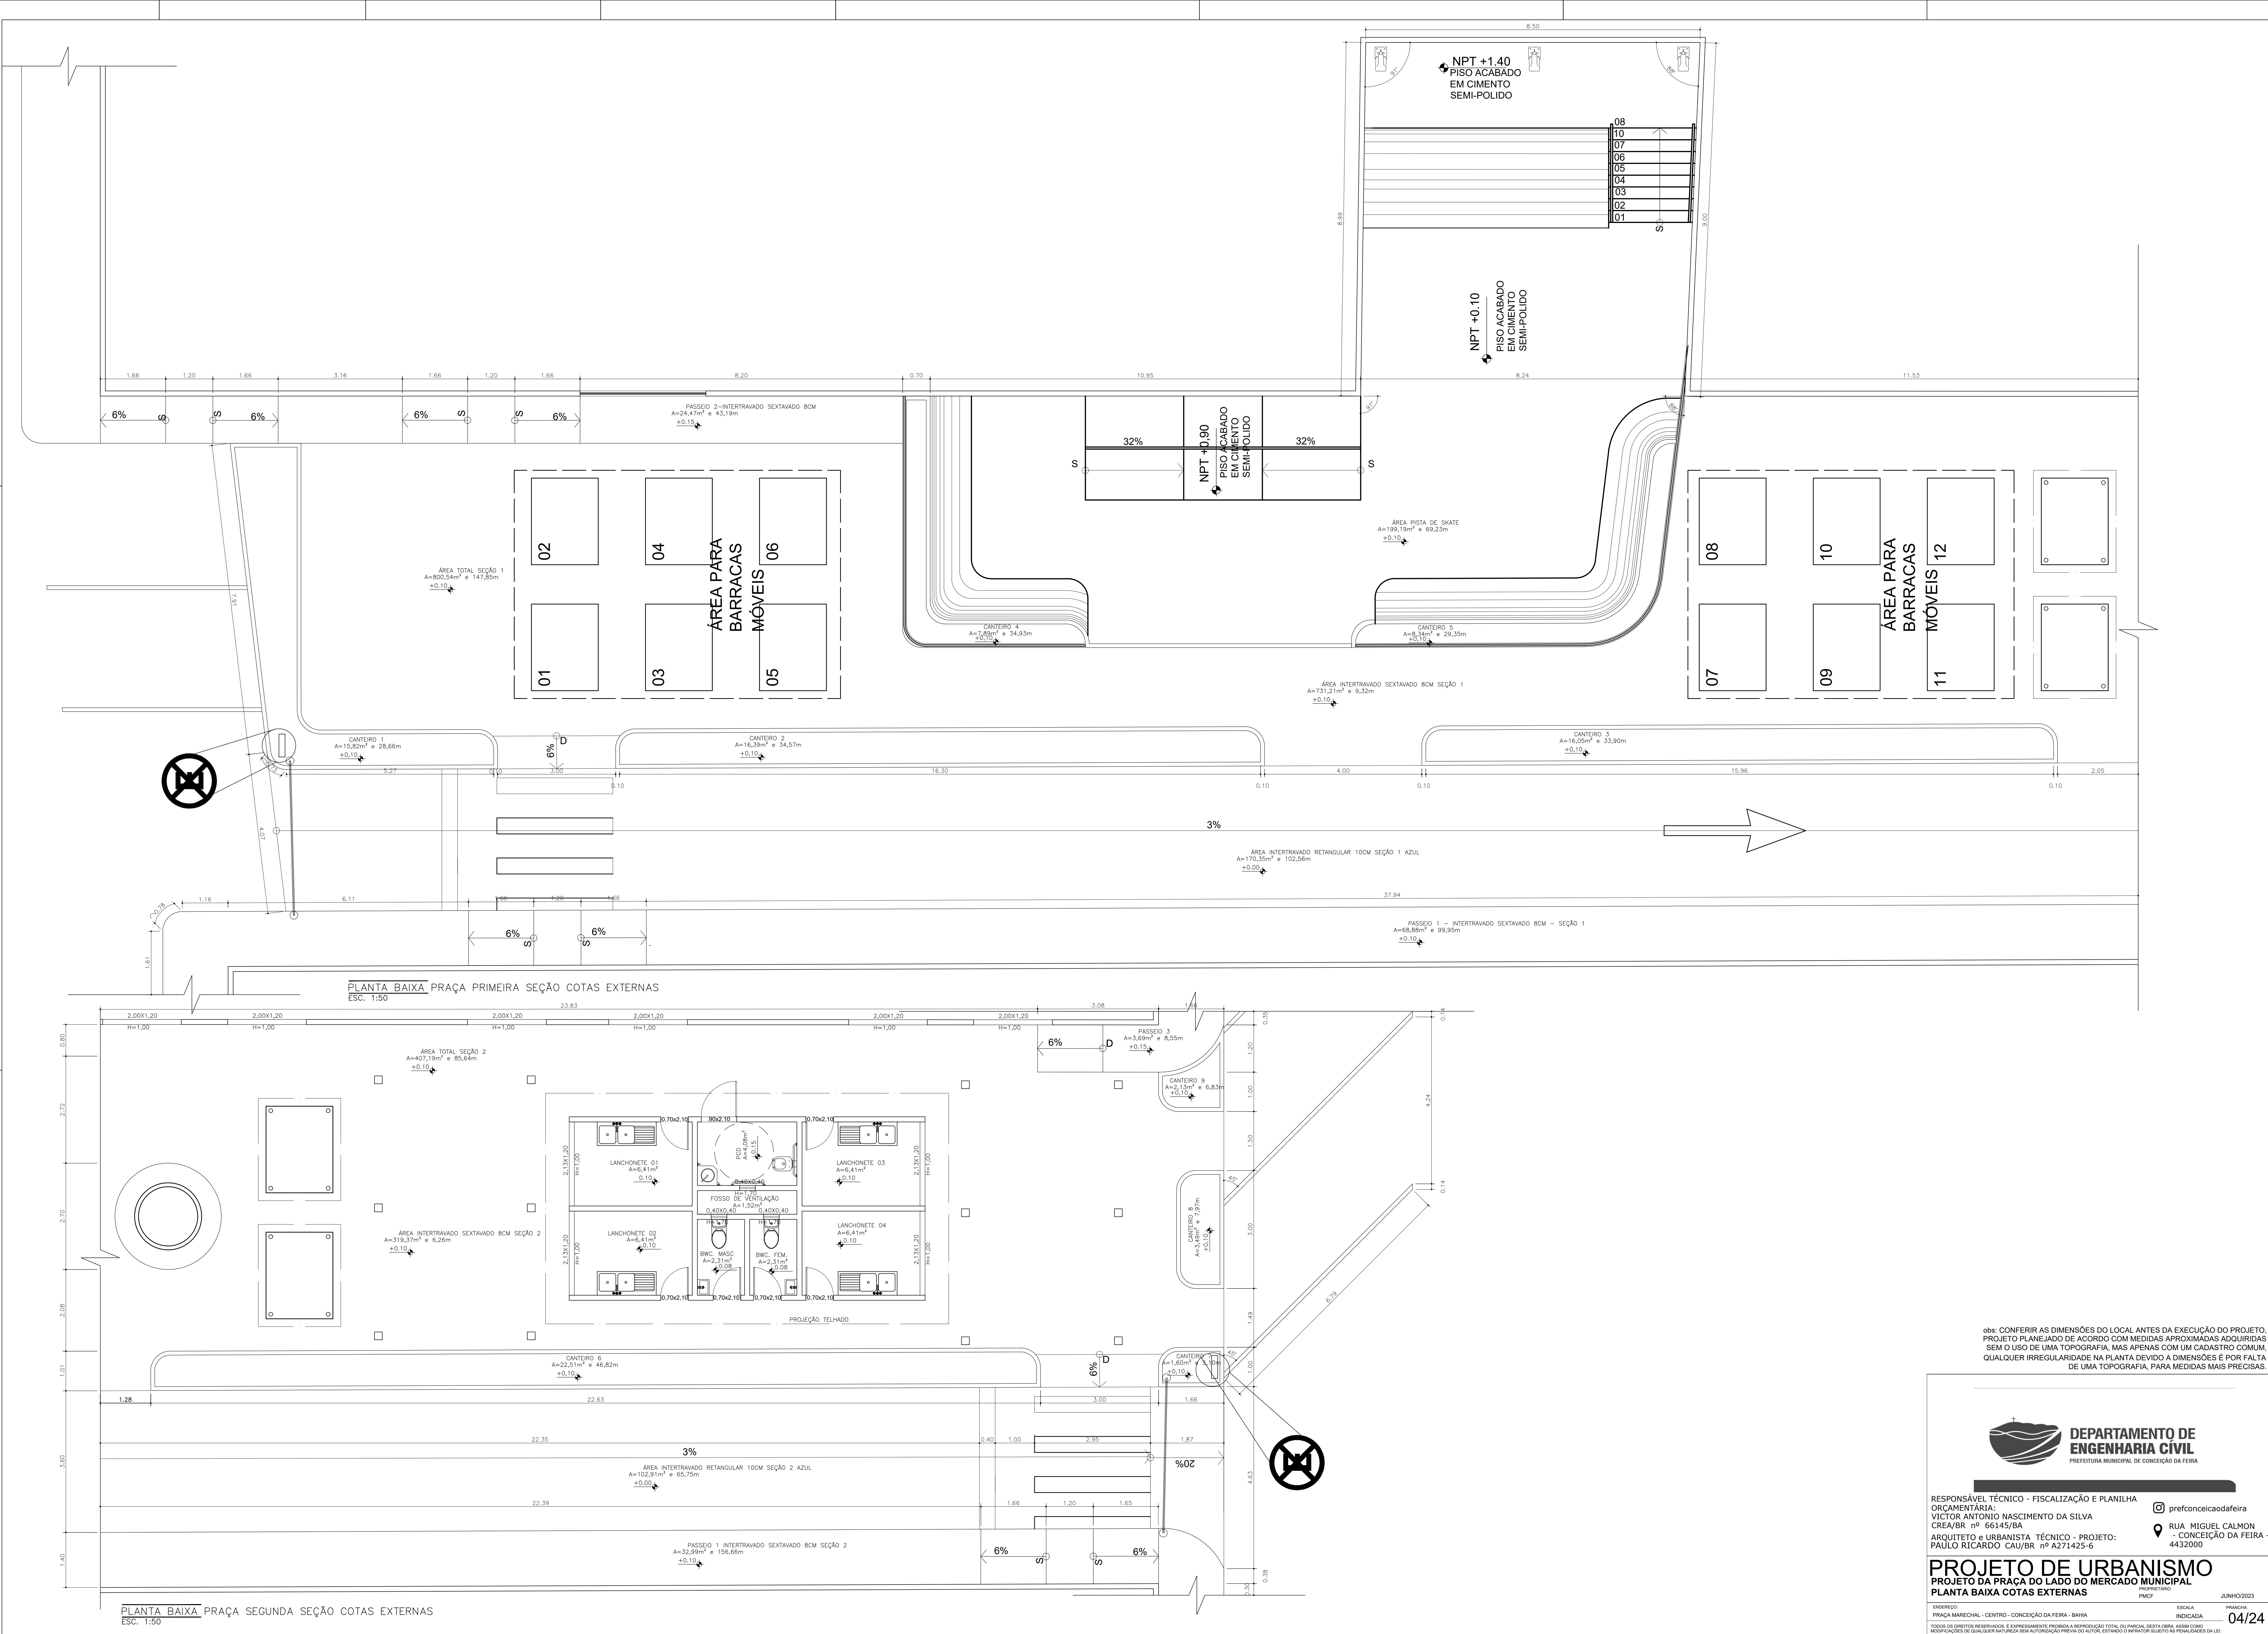

Obs: CONFERIR AS DIMENSÕES DO LOCAL ANTES DA EXECUÇÃO DO PROJETO. PROJETO PLANEJADO DE ACORDO COM MEDIDAS APROXIMADAS ADQUIRIDAS SEM O USO DE UMA TOPOGRAFIA, MAS APENAS COM UM CADASTRO COMUM. QUALQUER IRREGULARIDADE NA PLANTA DEVIDO A DIMENSÕES É POR FALTA DE UMA TOPOGRAFIA, PARA MEDIDAS MAIS PRECISAS.



RESPONSÁVEL TÉCNICO - FISCALIZAÇÃO E PLANILHA
ORÇAMENTÁRIA:
VICTOR ANTONIO NASCIMENTO DA SILVA
CREA/BR. nº 66145/BA
ARQUITETO e URBANISTA TÉCNICO - PROJETO:
PAULO RICARDO CAU/BR. nº A271425-6

prefconceiadafeira


RUA MIGUEL CALMON
- CONCEIÇÃO DA FEIRA -
4432000

PROJETO DE URBANISMO


PROJETO DA PRAÇA DO LADO DO MERCADO MUNICIPAL

PLANTA BAIXA COTAS EXTERNAS

PROJETO: PRAÇA MARICHAL - CENTRO - CONCEIÇÃO DA FEIRA - BAHIA
INDICAÇÃO: JUNHO/2023
PRIMEIRA: 04/24

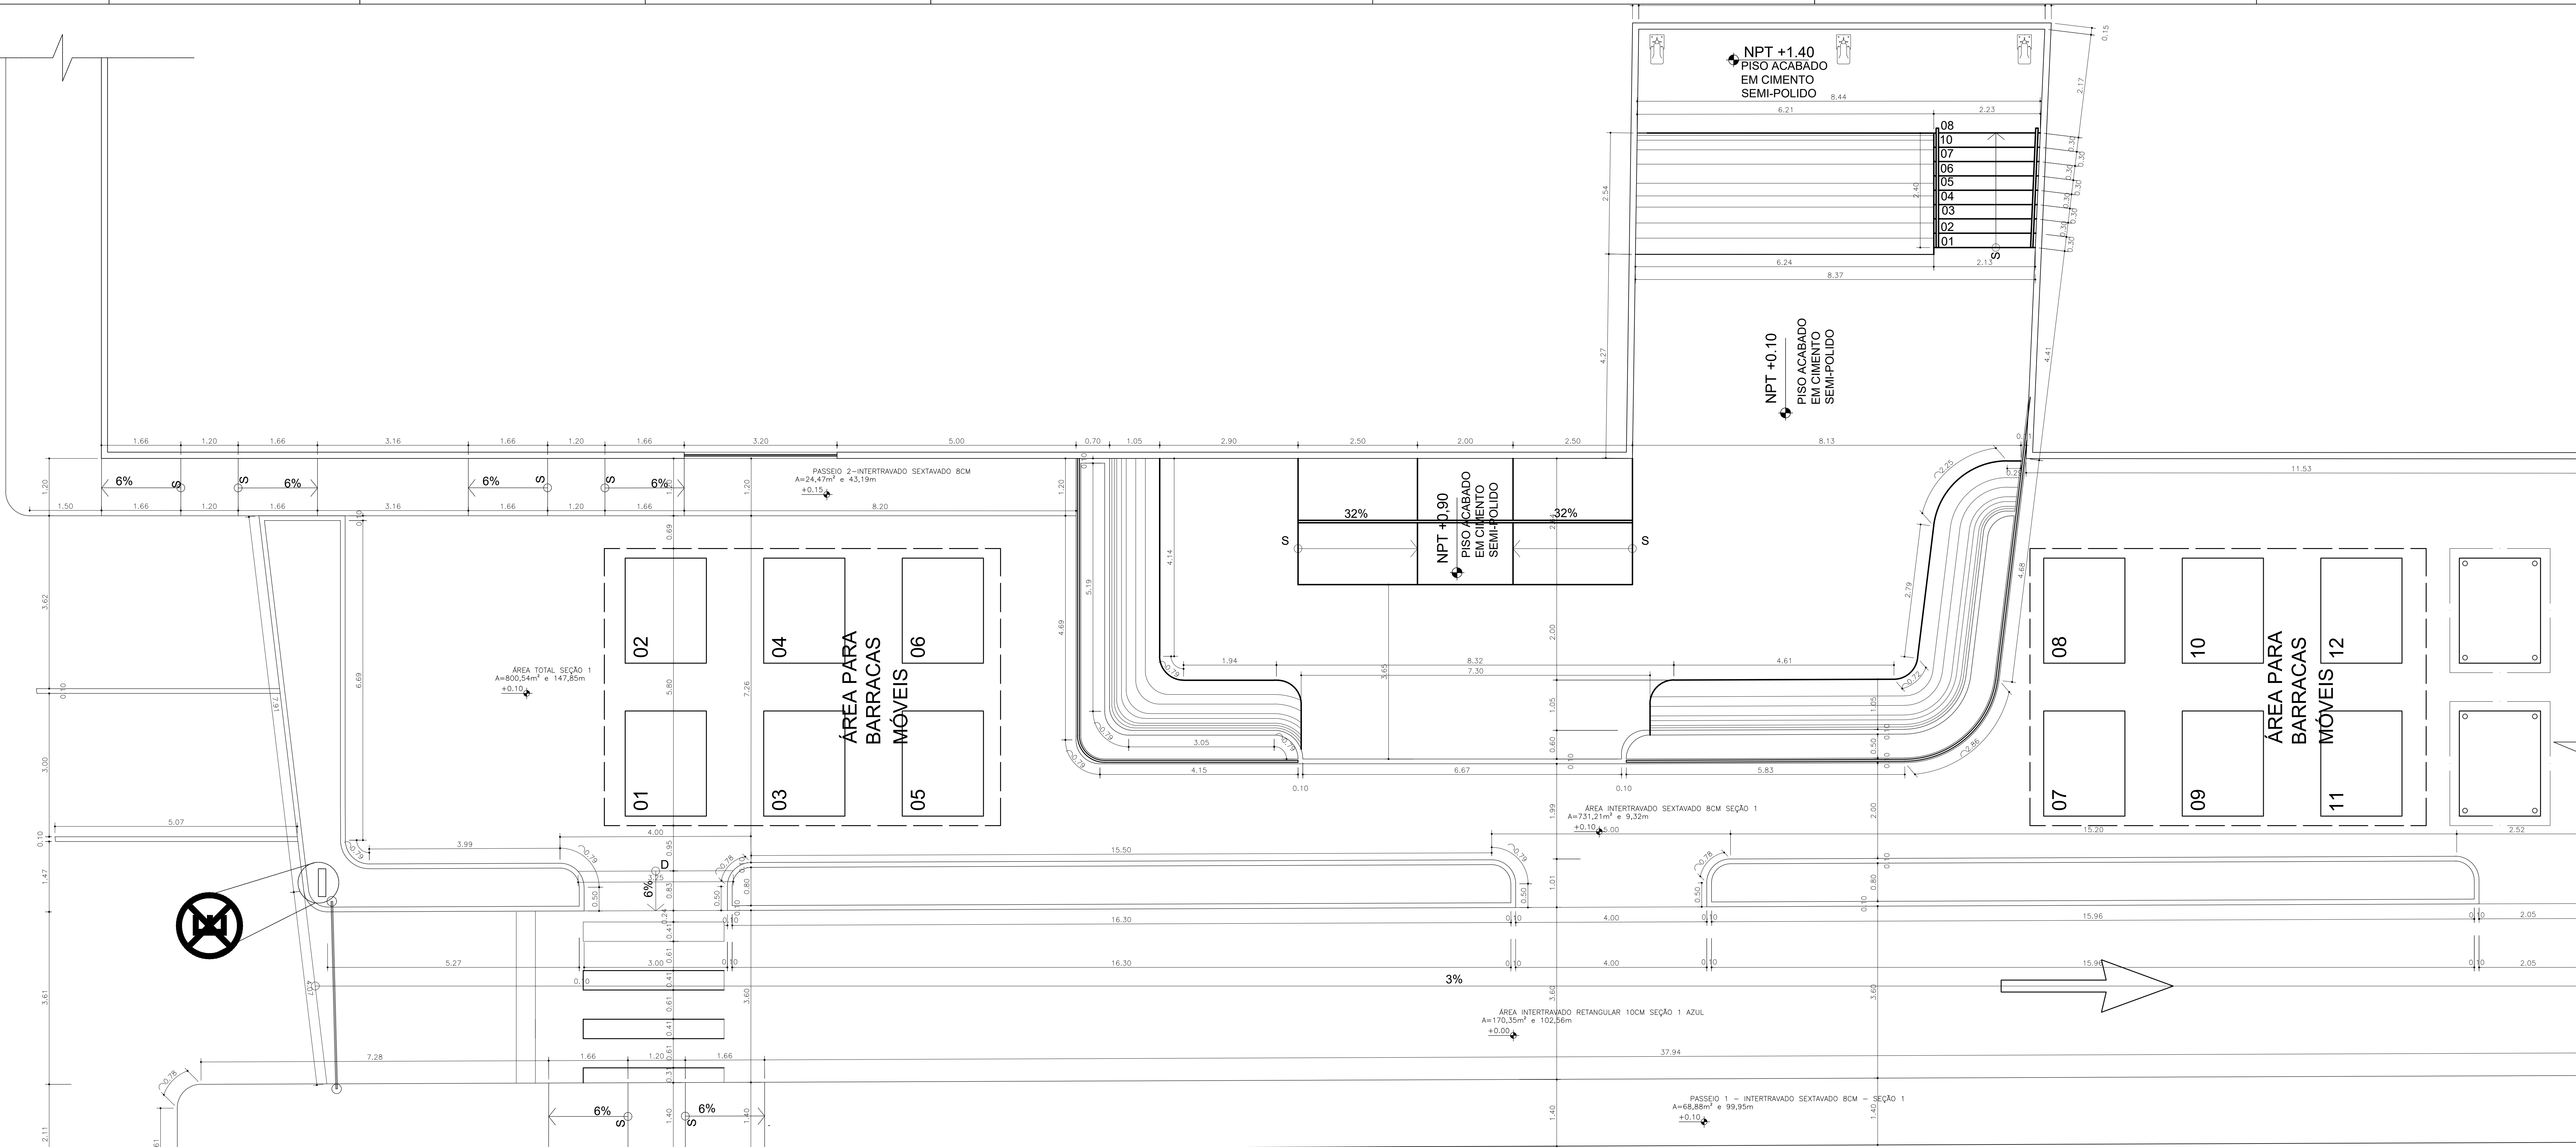

PLANTA BAIXA PRAÇA PRIMEIRA SEÇÃO COTAS INTERNAS
ESC. 1:50

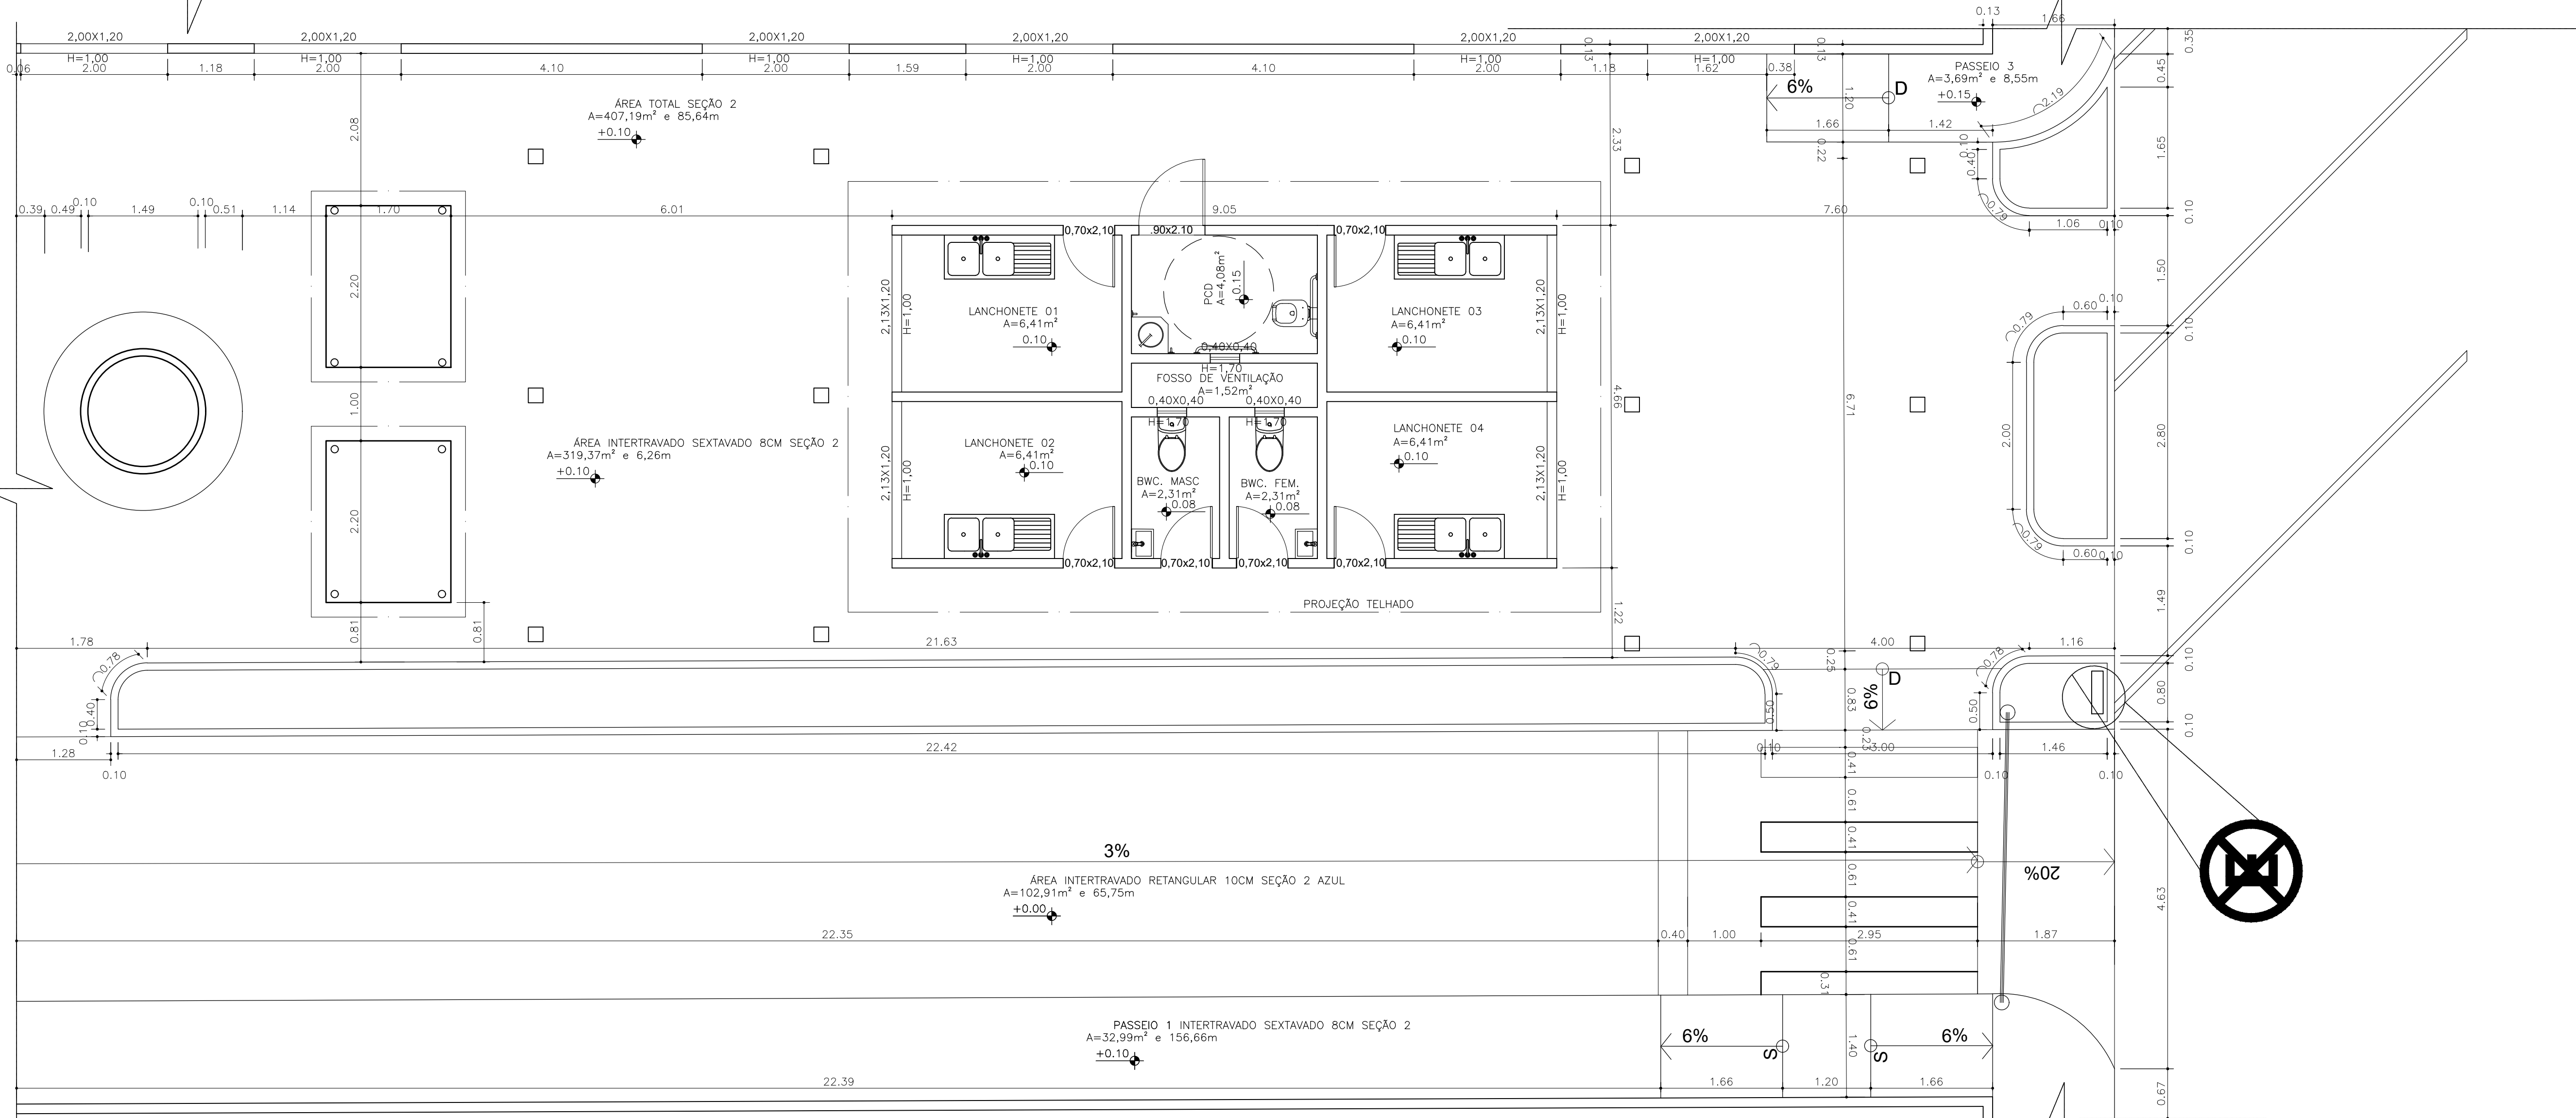

PLANTA BAIXA PRAÇA SEGUNDA SEÇÃO COTAS INTERNAS
ESC. 1:50

Obs: CONFERIR AS DIMENSÕES DO LOCAL ANTES DA EXECUÇÃO DO PROJETO. PROJETO PLANEJADO DE ACORDO COM MEDIDAS APROXIMADAS ADQUIRIDAS SEM O USO DE UMA TOPOGRAFIA, MAS APENAS COM UM CADASTRO COMUM. QUALQUER IRREGULARIDADE NA PLANTA DEVIDO A DIMENSÕES E POR FALTA DE UMA TOPOGRAFIA, PARA MEDIDAS MAIS PRECISAS.




RESPONSÁVEL TÉCNICO - FISCALIZAÇÃO E PLANILHA
ORÇAMENTÁRIA:
VICTOR ANTONIO NASCIMENTO DA SILVA
CREA/BR nº 66145/BA
ARQUITETO E URBANISTA TÉCNICO - PROJETO:
PAULO RICARDO CAU/BR nº A271425-6

prefconceiadafeira

RUA MIGUEL CALMON - CONCEIÇÃO DA FEIRA - 4432000

PROJETO DE URBANISMO
PROJETO DA PRAÇA DO LADO DO MERCADO MUNICIPAL
PLANTA BAIXA COTAS INTERNAS

ENGENHEIRO: PRAÇA MARCHEL - CENTRO - CONCEIÇÃO DA FEIRA - BAHIA
INDICADA: 05/24

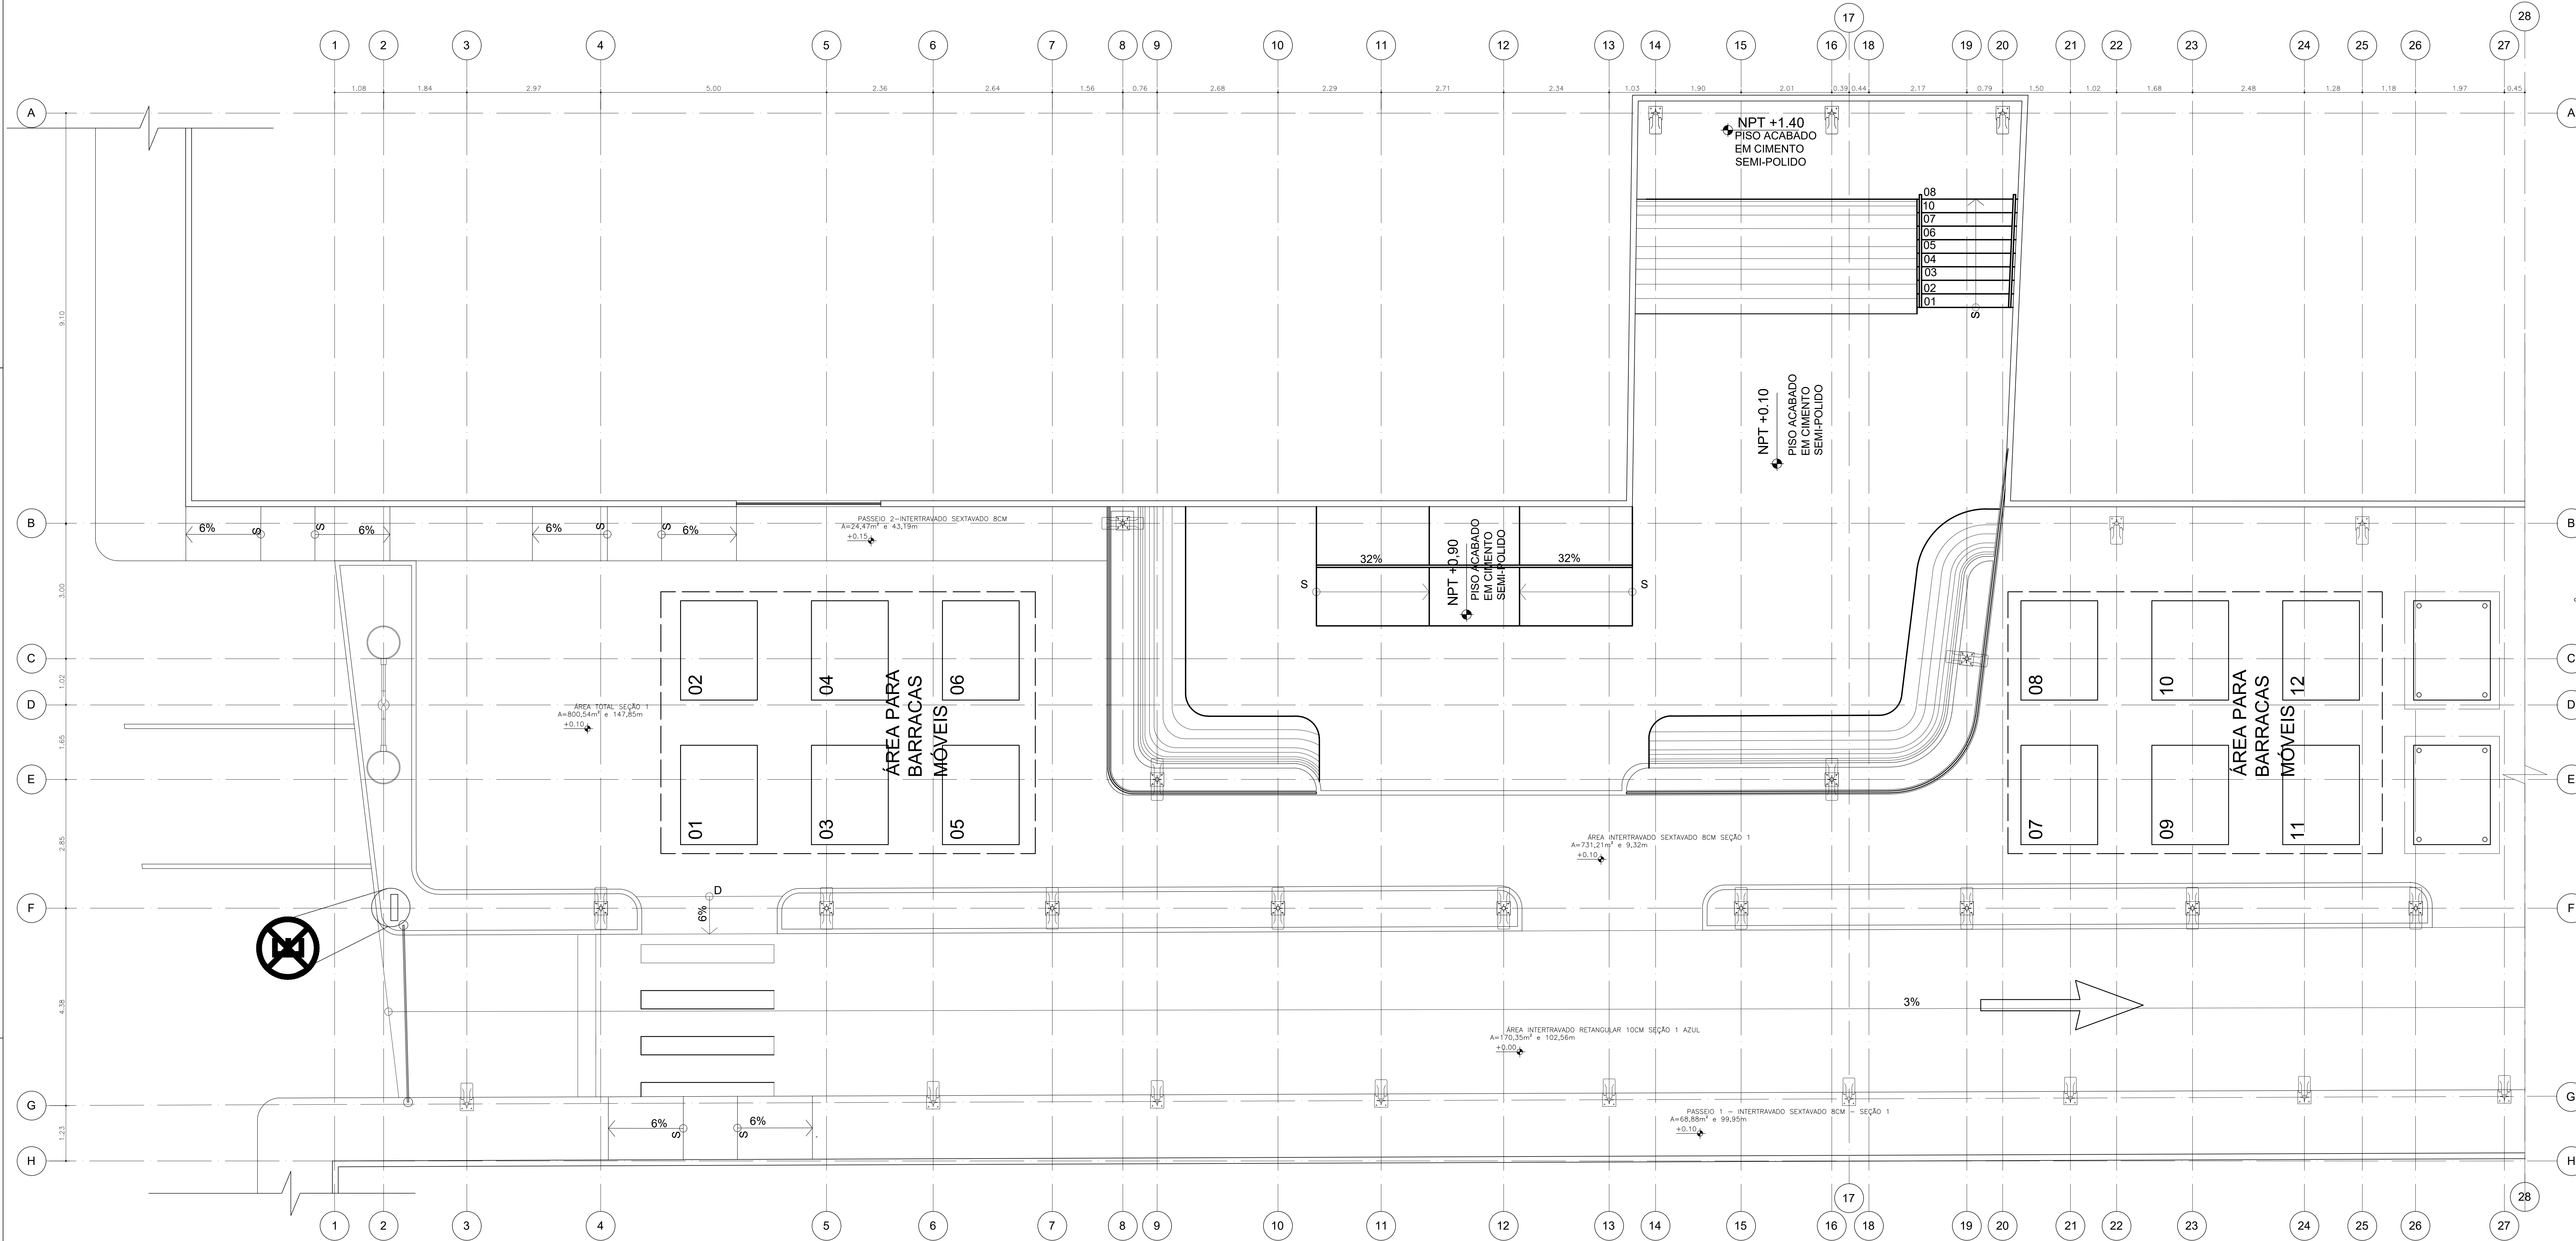

PLANTA BAIXA ILUMINAÇÃO PÚBLICA 1ª SEÇÃO
ESC. 1:50

Obs: CONFERIR AS DIMENSÕES DO LOCAL ANTES DA EXECUÇÃO DO PROJETO.
PROJETO PLANEADO DE ACORDO COM MEDIDAS APROXIMADAS ADQUIRIDAS
SEM O USO DE UMA TOPOGRAFIA, MAS APENAS COM UM CADASTRO COMUM.
QUALQUER IRREGULARIDADE NA PLANTA DEVIDO A DIMENSÕES E POR FALTA
DE UMA TOPOGRAFIA, PARA MEDIDAS MAIS PRECISAS.



RESPONSÁVEL TÉCNICO - FISCALIZAÇÃO E PLANILHA

ORÇAMENTARIA:

VICTOR ANTONIO NASCIMENTO DA SILVA

CREA/BR nº 66145/BA

ARQUITETO e URBANISTA TÉCNICO - PROJETO:

PAULO RICARDO CAU/BR nº A271425-6

prefconceiadafeira

RUA MIGUEL CALMON

- CONCEIÇÃO DA FEIRA -

4432000

PROJETO DE URBANISMO

PROJETO DA PRAÇA DO LADO DO MERCADO MUNICIPAL

PLANTA BAIXA ILUMINAÇÃO PÚBLICA 1ª SEÇÃO

PROJETO DE URBANISMO


PROJETO DE URBANISMO

JUNHO/2023

PROJETO

PROJETO

PROJETO

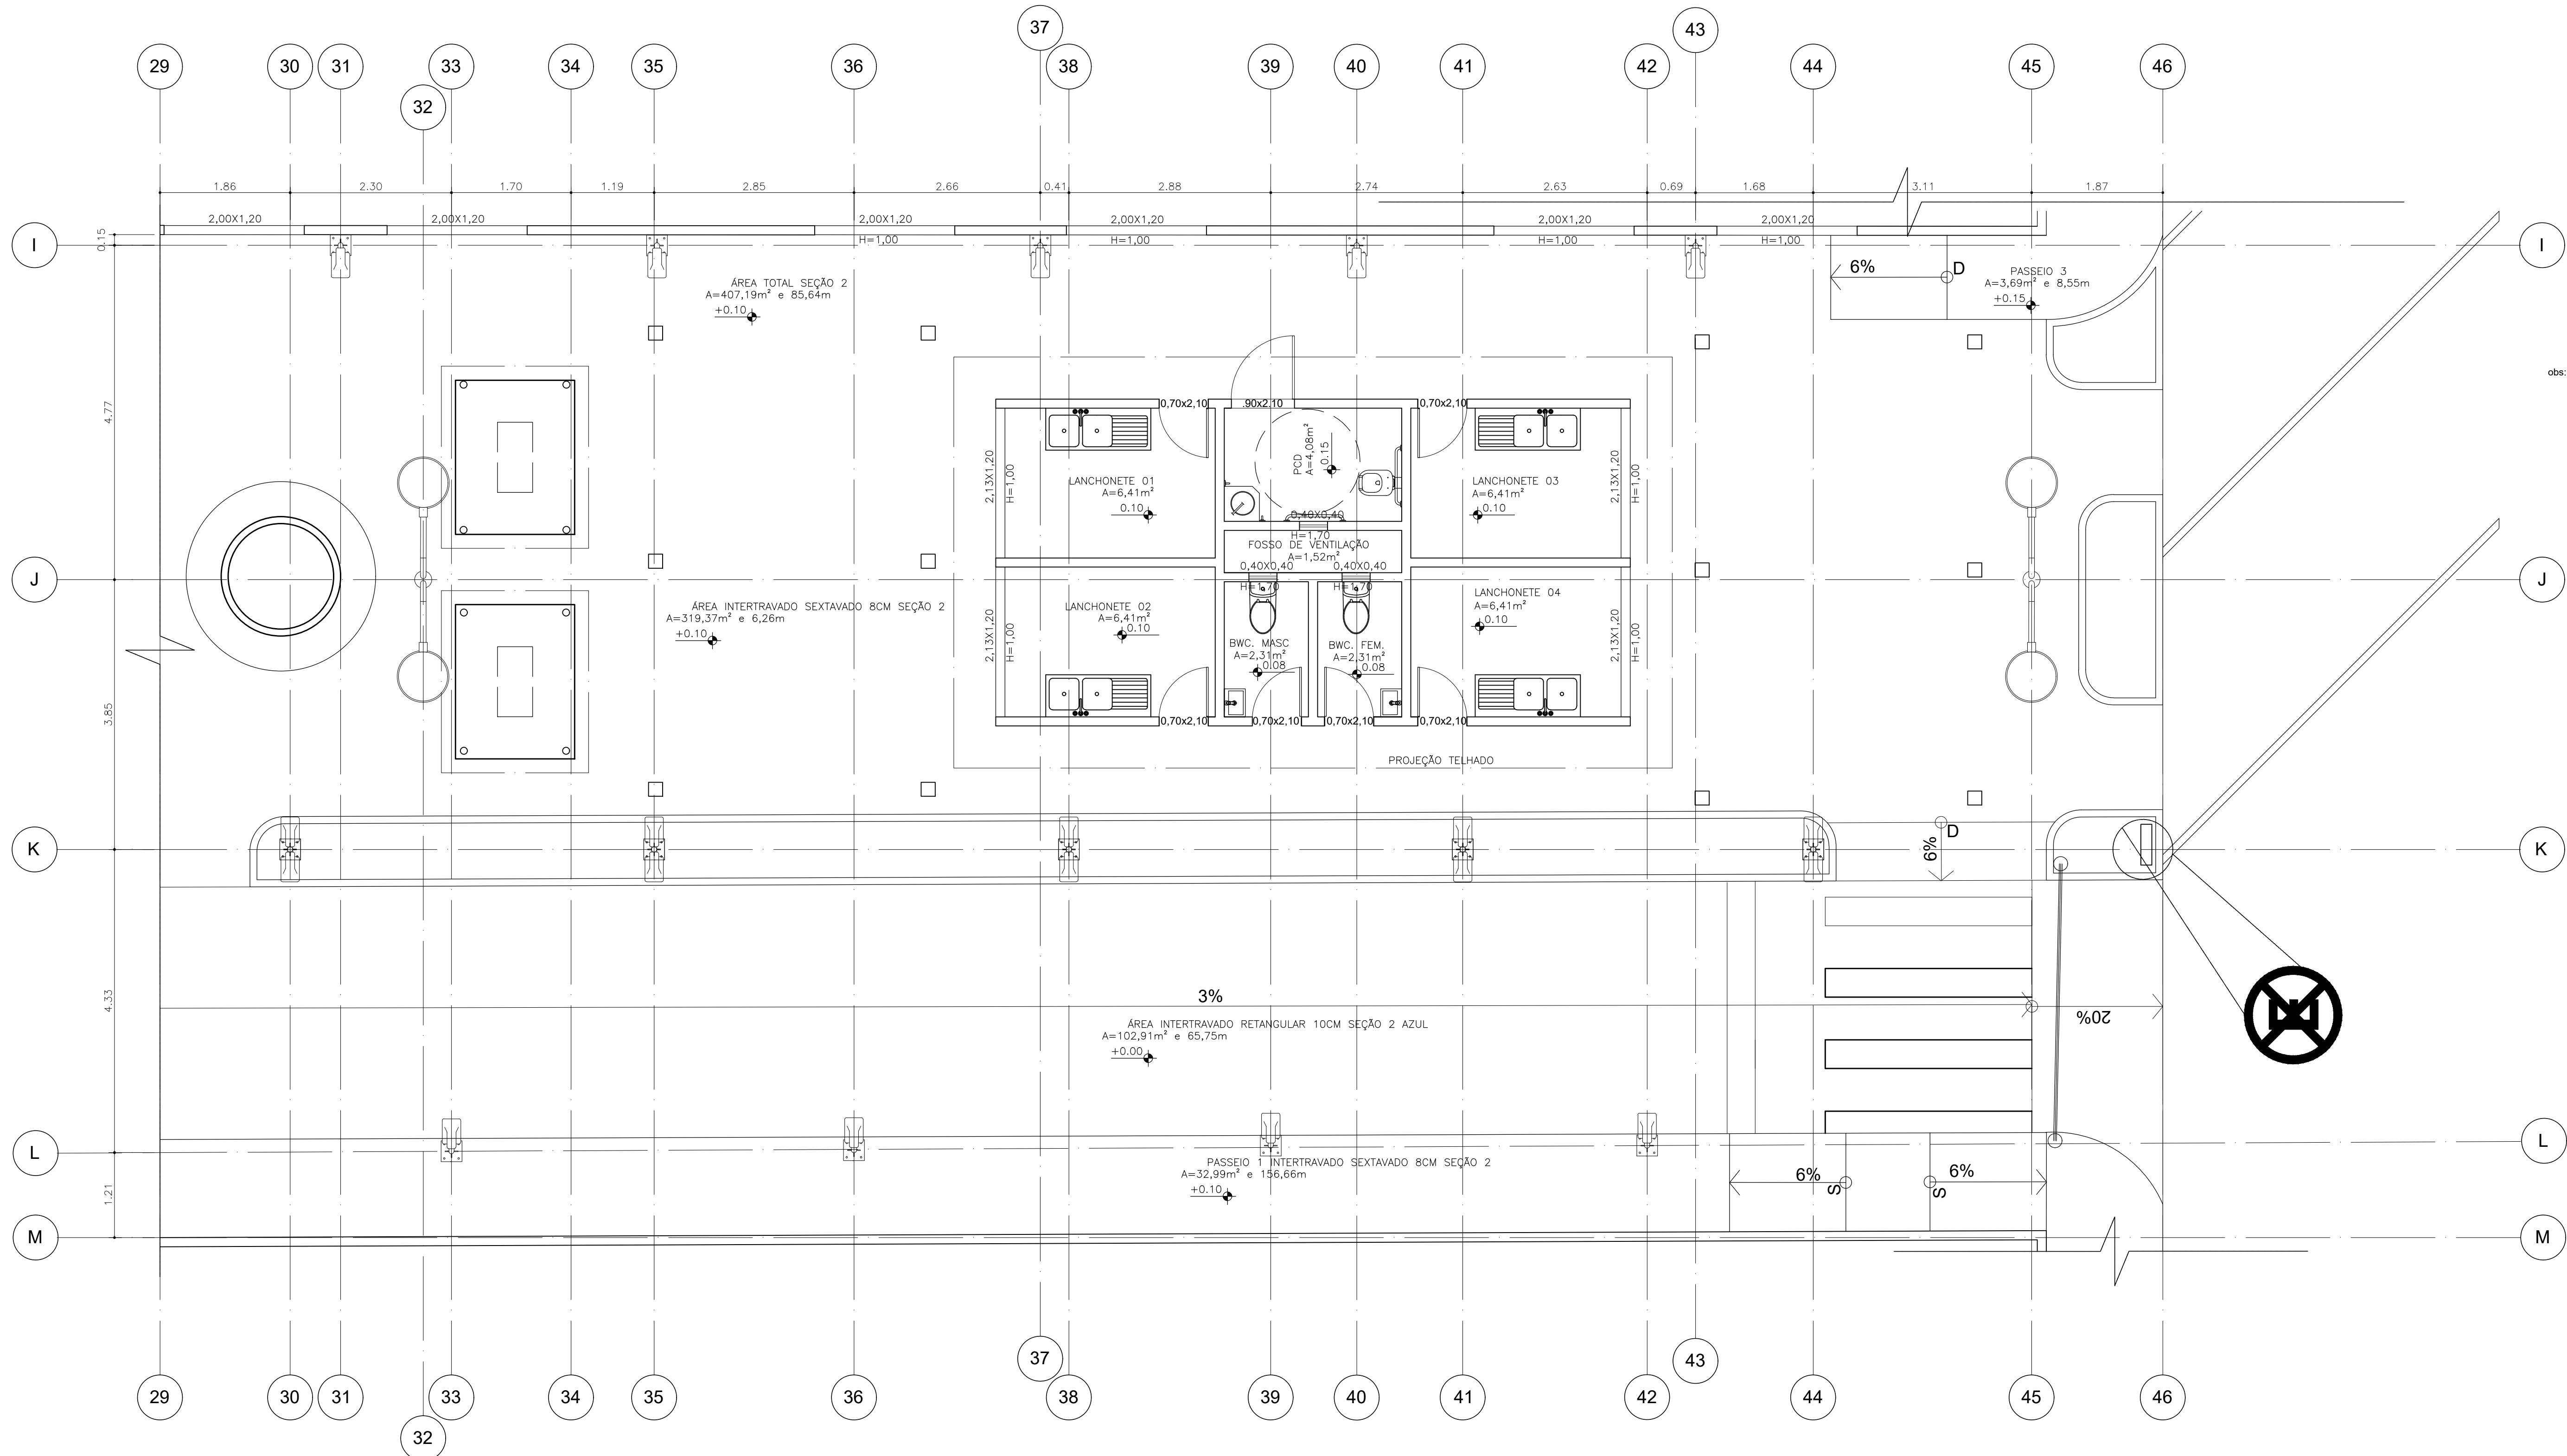


PLANTA BAIXA ILUMINAÇÃO PÚBLICA 2ª SEÇÃO
ESC. 1:50

obs: CONFERIR AS DIMENSÕES DO LOCAL ANTES DA EXECUÇÃO DO PROJETO. PROJETO PLANEJADO DE ACORDO COM MEDIDAS APROXIMADAS ADQUIRIDAS SEM O USO DE UMA TOPOGRAFIA, MAS APENAS COM UM CADASTRO COMUM. QUALQUER IRREGULARIDADE NA PLANTA DEVIDO A DIMENSÕES E POR FALTA DE UMA TOPOGRAFIA, PARA MEDIDAS MAIS PRECISAS.



RESPONSÁVEL TÉCNICO - FISCALIZAÇÃO E PLANILHA
ORÇAMENTÁRIA:
VICTOR ANTONIO NASCIMENTO DA SILVA
CREA/BR nº 66145/BA
ARQUITETO e URBANISTA TÉCNICO - PROJETO:
PAULO RICARDO CAU/BR nº A271425-6

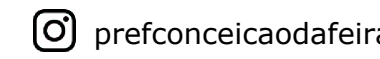

RUA MIGUEL CALMON
- CONCEIÇÃO DA FEIRA -
4432000


PROJETO DE URBANISMO
PROJETO DA PRAÇA DO LADO DO MERCADO MUNICIPAL
PLANTA BAIXA ILUMINAÇÃO PÚBLICA 2ª SEÇÃO

JUNHO/2023

ENDEREÇO:
PRAÇA MARCELO - CENTRO - CONCEIÇÃO DA FEIRA - BAHIA

ESCALA:
INDICADA

07/24

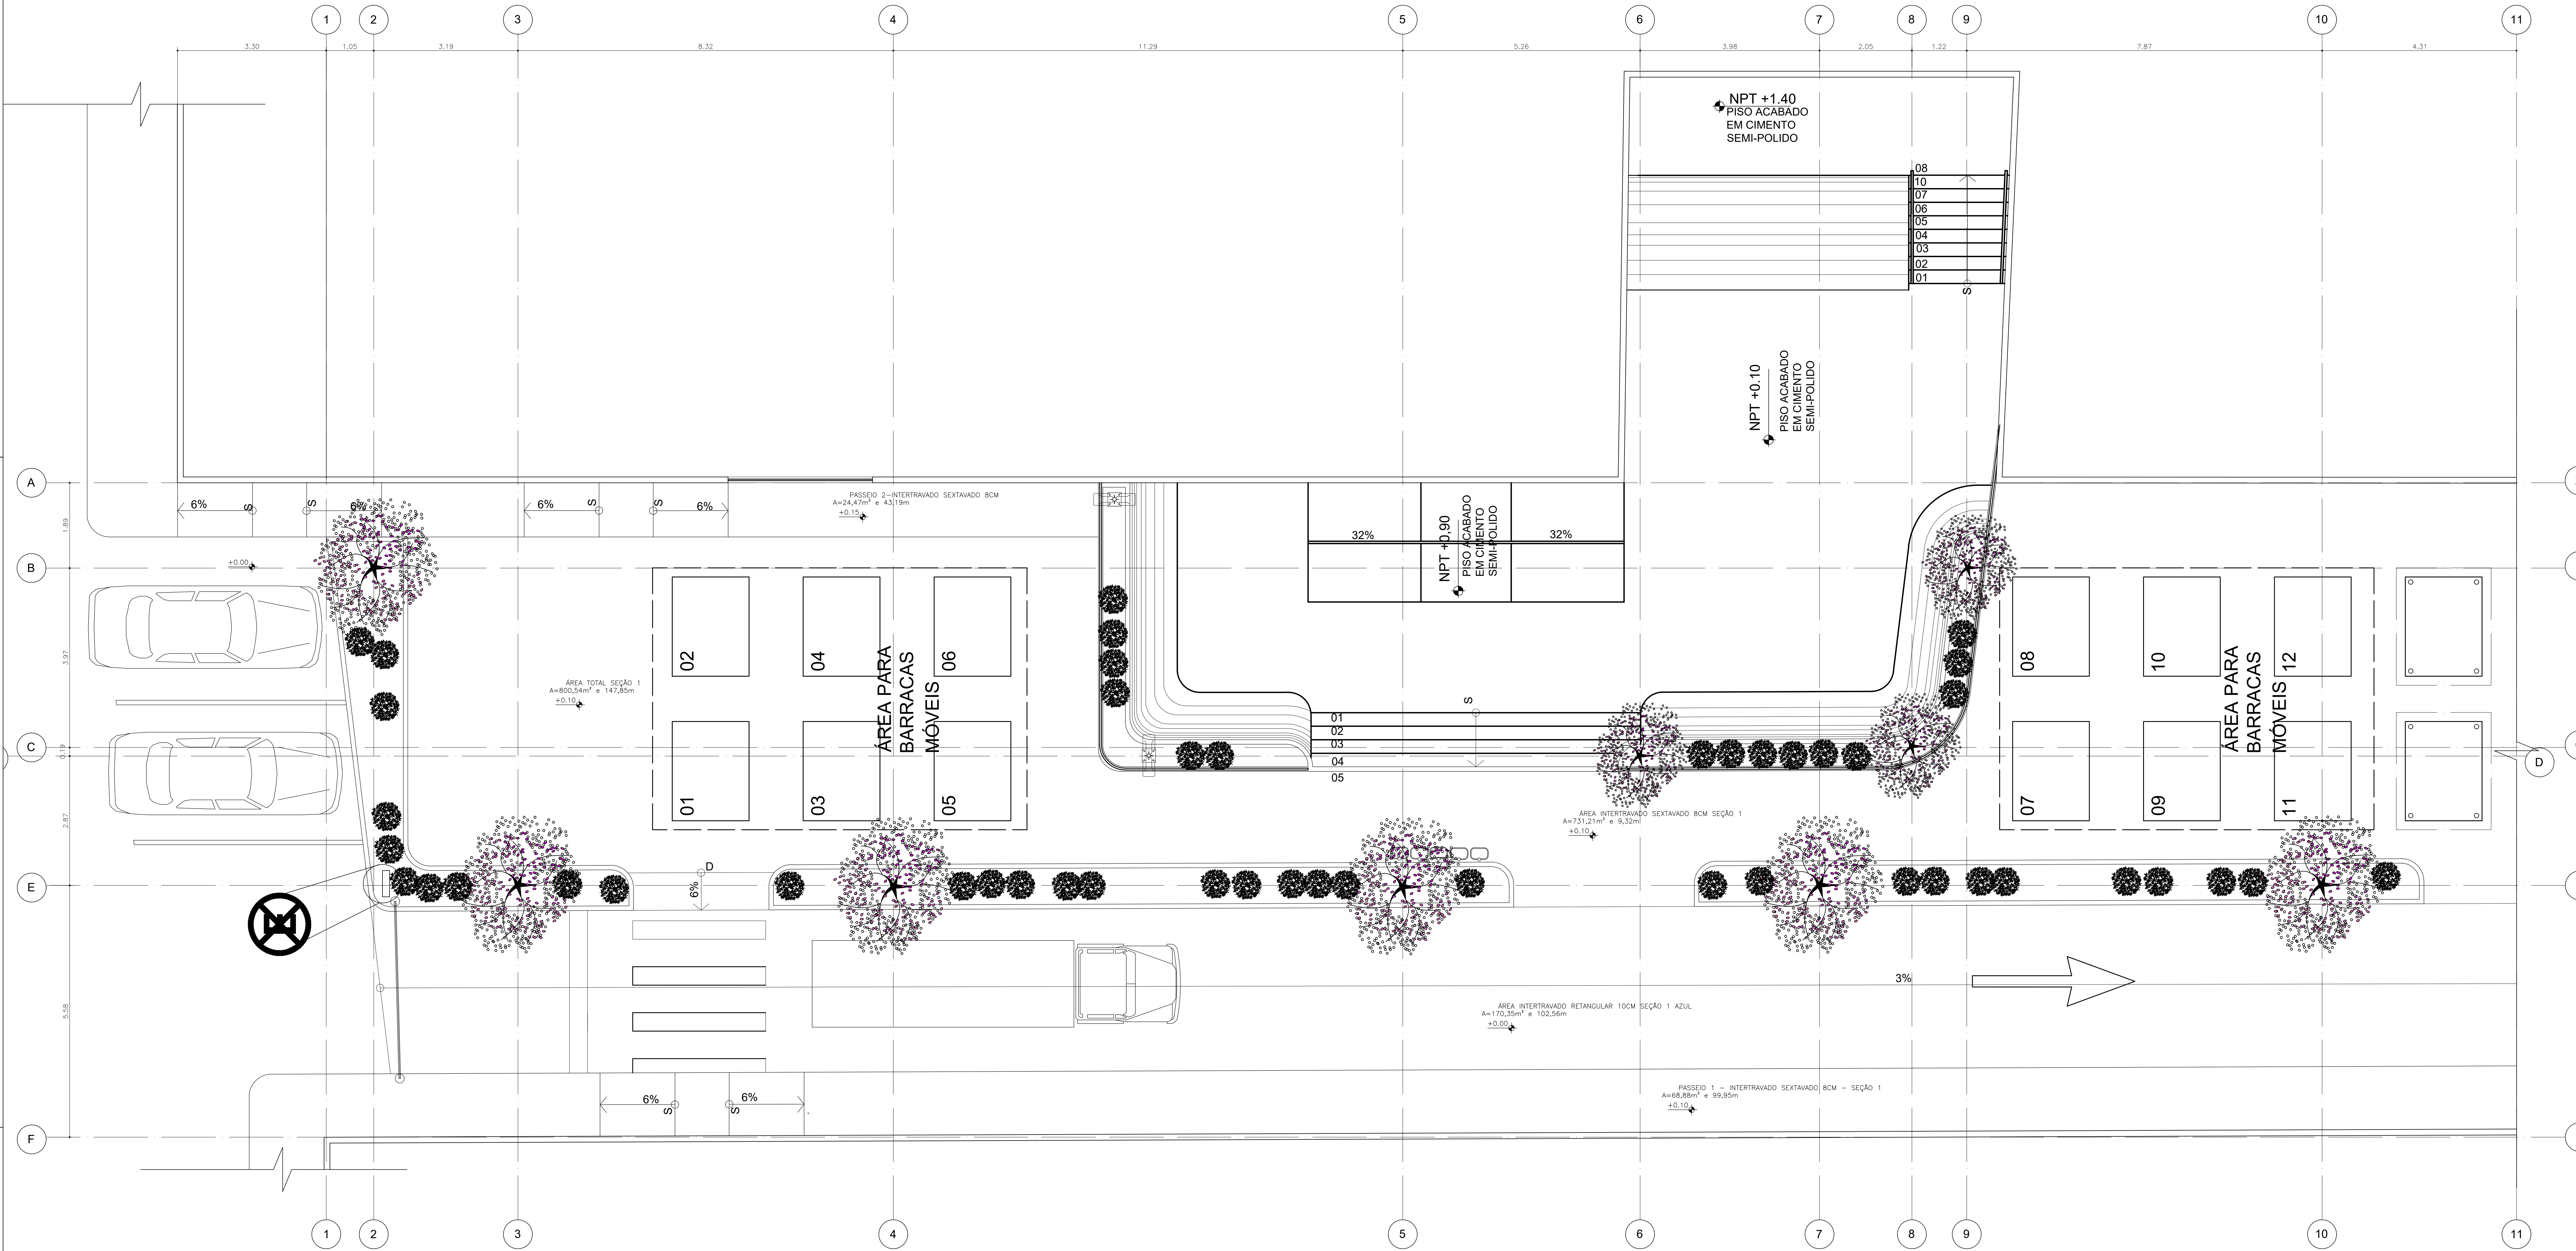

PLANTA DE ARBORIZAÇÃO 1ª SEÇÃO – QUARESMEIRA
ESC. 1:50

Obs: CONFERIR AS DIMENSÕES DO LOCAL ANTES DA EXECUÇÃO DO PROJETO. PROJETO PLANEJADO DE ACORDO COM MEDIDAS APROXIMADAS ADQUIRIDAS SEM O USO DE UMA TOPOGRAFIA, MAS APENAS COM UM CADASTRO COMUM. QUALQUER IRREGULARIDADE NA PLANTA DEVIDO A DIMENSÕES E POR FALTA DE UMA TOPOGRAFIA, PARA MEDIDAS MAIS PRECISAS.




RESPONSÁVEL TÉCNICO - FISCALIZAÇÃO E PLANILHA
ORÇAMENTÁRIA:
VÍCTOR ANTONIO NASCIMENTO DA SILVA
CREA/BR nº 56145/BA
ARQUITETO e URBANISTA TÉCNICO - PROJETO:
PAULO RICARDO CAU/BR nº A271425-6

prefconceiadafeira

RUA MIGUEL CALMON - CONCEIÇÃO DA FEIRA - 4432000

PROJETO DE URBANISMO
PROJETO DA PRAÇA DO LADO DO MERCADO MUNICIPAL PLANTA DE ARBORIZAÇÃO 1ª SEÇÃO- QUARESMEIRA

ENCARGO: PRACA MARCHEAL - CENTRO - CONCEIÇÃO DA FEIRA - BAHIA
INDICADA: JUNHO/2023
PRACA: 08/24

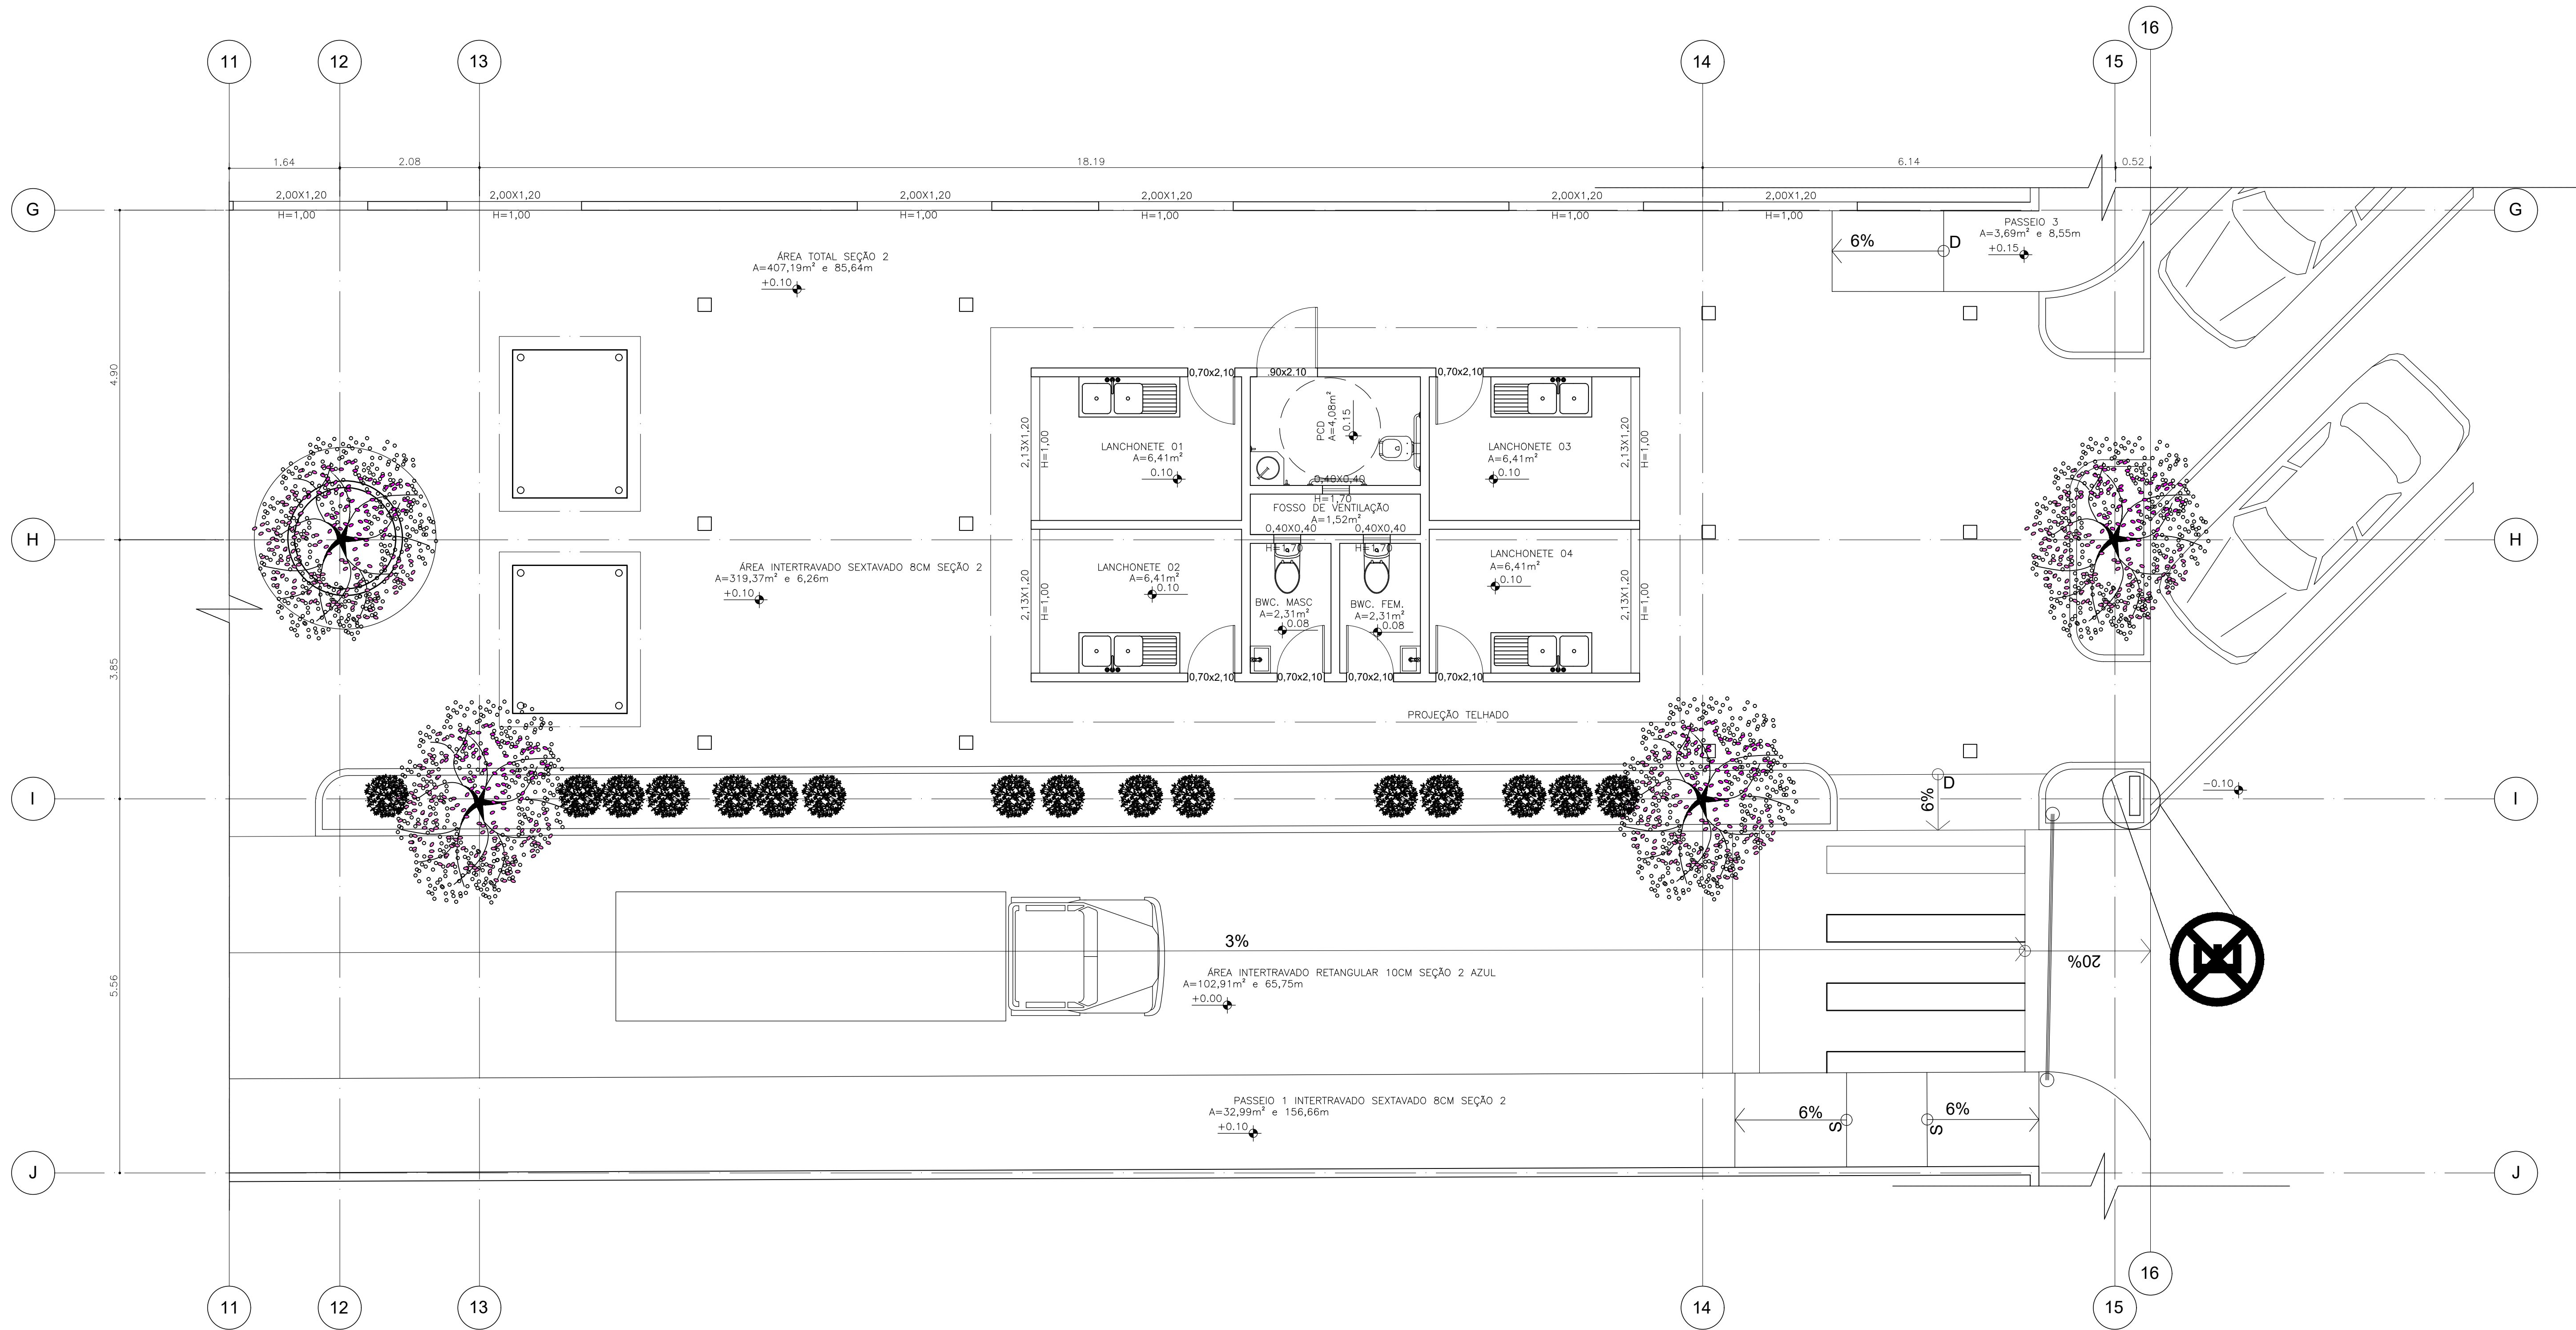

PLANTA DE ARBORIZAÇÃO 2ª SEÇÃO – QUARESMEIRA
ESC. 1:50

Obs: CONFERIR AS DIMENSÕES DO LOCAL ANTES DA EXECUÇÃO DO PROJETO.
PROJETO PLANEADO DE ACORDO COM MEDIDAS APROXIMADAS ADQUIRIDAS
SEM O USO DE UMA TOPOGRAFIA, MAS APENAS COM UM CADASTRO COMUM.
QUALQUER IRREGULARIDADE NA PLANTA DEVIDO A DIMENSÕES É POR FALTA
DE UMA TOPOGRAFIA, PARA MEDIDAS MAIS PRECISAS.



DEPARTAMENTO DE ENGENHARIA CIVIL
PREFEITURA MUNICIPAL DE CONCEIÇÃO DA FEIRA

RESPONSÁVEL TÉCNICO - FISCALIZAÇÃO E PLANILHA
ORÇAMENTÁRIA:
VICTOR ANTONIO NASCIMENTO DA SILVA
CREA/BR nº 66145/BA
ARQUITETO e URBANISTA TÉCNICO - PROJETO:
PAULO RICARDO CAU/BR nº A271425-6

 prefconceiadafeira
 RUA MIGUEL CALMON
- CONCEIÇÃO DA FEIRA -
4432000

PROJETO DE URBANISMO
PROJETO DA PRAÇA DO LADO DO MERCADO MUNICIPAL PLANTA DE ARBORIZAÇÃO 2ª SEÇÃO -QUARESMEIRA


PROJETO: JUNHO/2023

ENCARGO: PRAÇA MARICHAL - CENTRO - CONCEIÇÃO DA FEIRA - BAHIA

ESCALA: INDICADA

PROJETO: 09/24

TODOS OS DIREITOS RESERVADOS. É EXPRESSAMENTE PROIBIDA A REPRODUÇÃO TOTAL OU PARCIAL DESTA OBRA, ASSIM COMO MODIFICAÇÕES DE QUALQUER NATUREZA SEM AUTORIZAÇÃO PRÉVIA DO AUTOR, ESTANDO O INFRATOR SUJEITO ÀS PENALIDADES DA LEI.

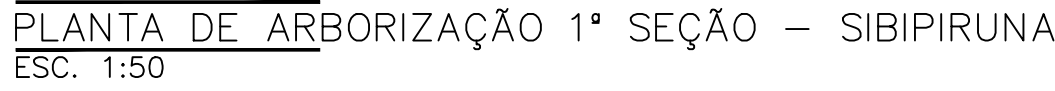


**DEPARTAMENTO DE
ENGENHARIA CÍVIL**
PREFEITURA MUNICIPAL DE CONCEIÇÃO DA FEIRA

PROJETO DE URBANISMO
PROJETO DA PRAÇA DO LADO DO MERCADO MUNICIPAL PLANTA DE
ARBORIZAÇÃO 1ª SEÇÃO - SIBIPIRUNA

PROPRIETÁRIO: PMCF JUNHO/2023

ENDEREÇO:	ESCALA:	PRANCHA:
PRAÇA MARECHAL - CENTRO - CONCEIÇÃO DA FEIRA - BAHIA	INDICADA	10/24
TODOS OS DIREITOS RESERVADOS. É EXPRESSAMENTE PROIBIDA A REPRODUÇÃO TOTAL OU PARCIAL DESTA OBRA, ASSIM COMO MODIFICAÇÕES DE QUALQUER NATUREZA SEM AUTORIZAÇÃO PRÉVIA DO AUTOR, ESTANDO O INFRATOR SUJEITO ÀS PENALIDADES DA LEI.		

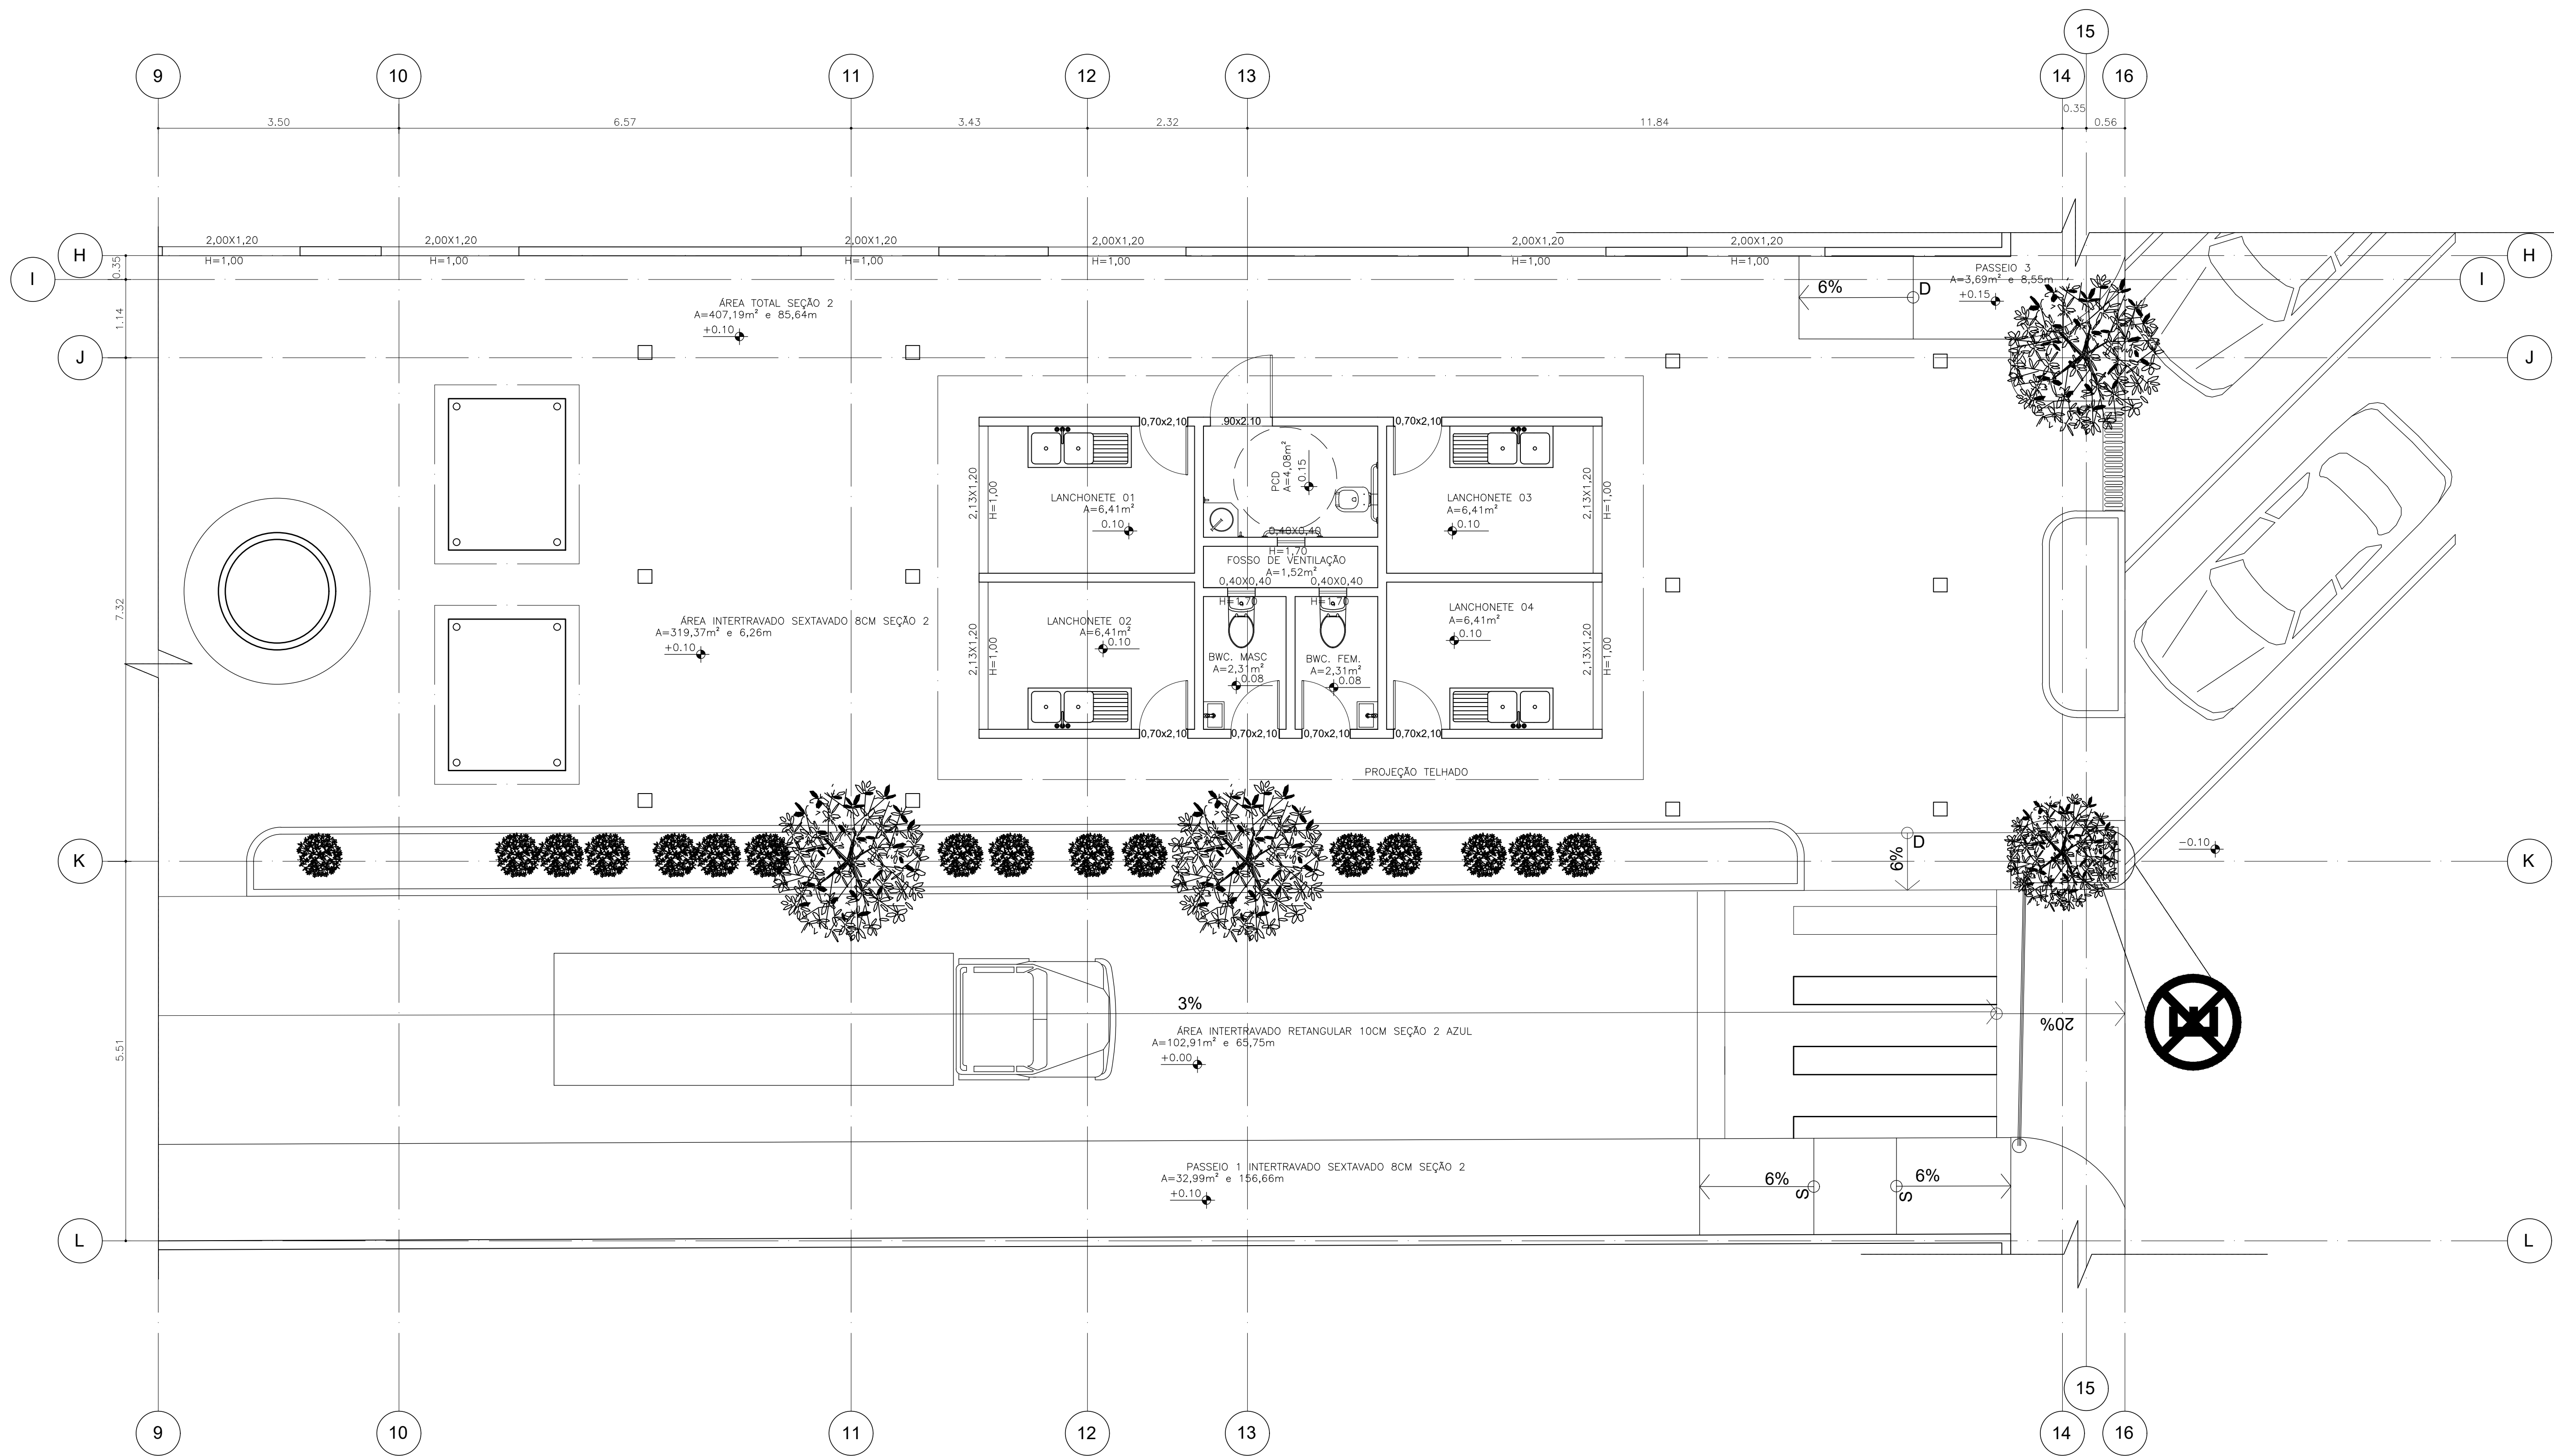

PLANTA DE ARBORIZAÇÃO 2ª SEÇÃO – SIBIPIRUNA
ESC. 1:50

Obs: CONFERIR AS DIMENSÕES DO LOCAL ANTES DA EXECUÇÃO DO PROJETO. PROJETO PLANEJADO DE ACORDO COM MEDIDAS APROXIMADAS ADQUIRIDAS SEM O USO DE UMA TOPOGRAFIA, MAS APENAS COM UM CADASTRO COMUM. QUALQUER IRREGULARIDADE NA PLANTA DEVIDO A DIMENSÕES E POR FALTA DE UMA TOPOGRAFIA, PARA MEDIDAS MAIS PRECISAS.



DEPARTAMENTO DE ENGENHARIA CIVIL
PREFEITURA MUNICIPAL DE CONCEIÇÃO DA FEIRA


RESPONSÁVEL TÉCNICO - FISCALIZAÇÃO E PLANILHA
ORÇAMENTÁRIA:
VICTOR ANTONIO NASCIMENTO DA SILVA
CREA/BR nº 66145/BA
ARQUITETO e URBANISTA TÉCNICO - PROJETO:
PAULO RICARDO CAU/BR nº A271425-6

 [prefconcelcaodafeira](#)
 RUA MIGUEL CALMON - CONCEIÇÃO DA FEIRA - 4432000


PROJETO DE URBANISMO
PROJETO DA PRAÇA DO LADO DO MERCADO MUNICIPAL PLANTA DE ARBORIZAÇÃO 2ª SEÇÃO - SIBIPIRUNA

ENDEREÇO: PRAÇA MARCELO - CENTRO - CONCEIÇÃO DA FEIRA - BAHIA
INDICADA: 11/24

INDICADA: 11/24

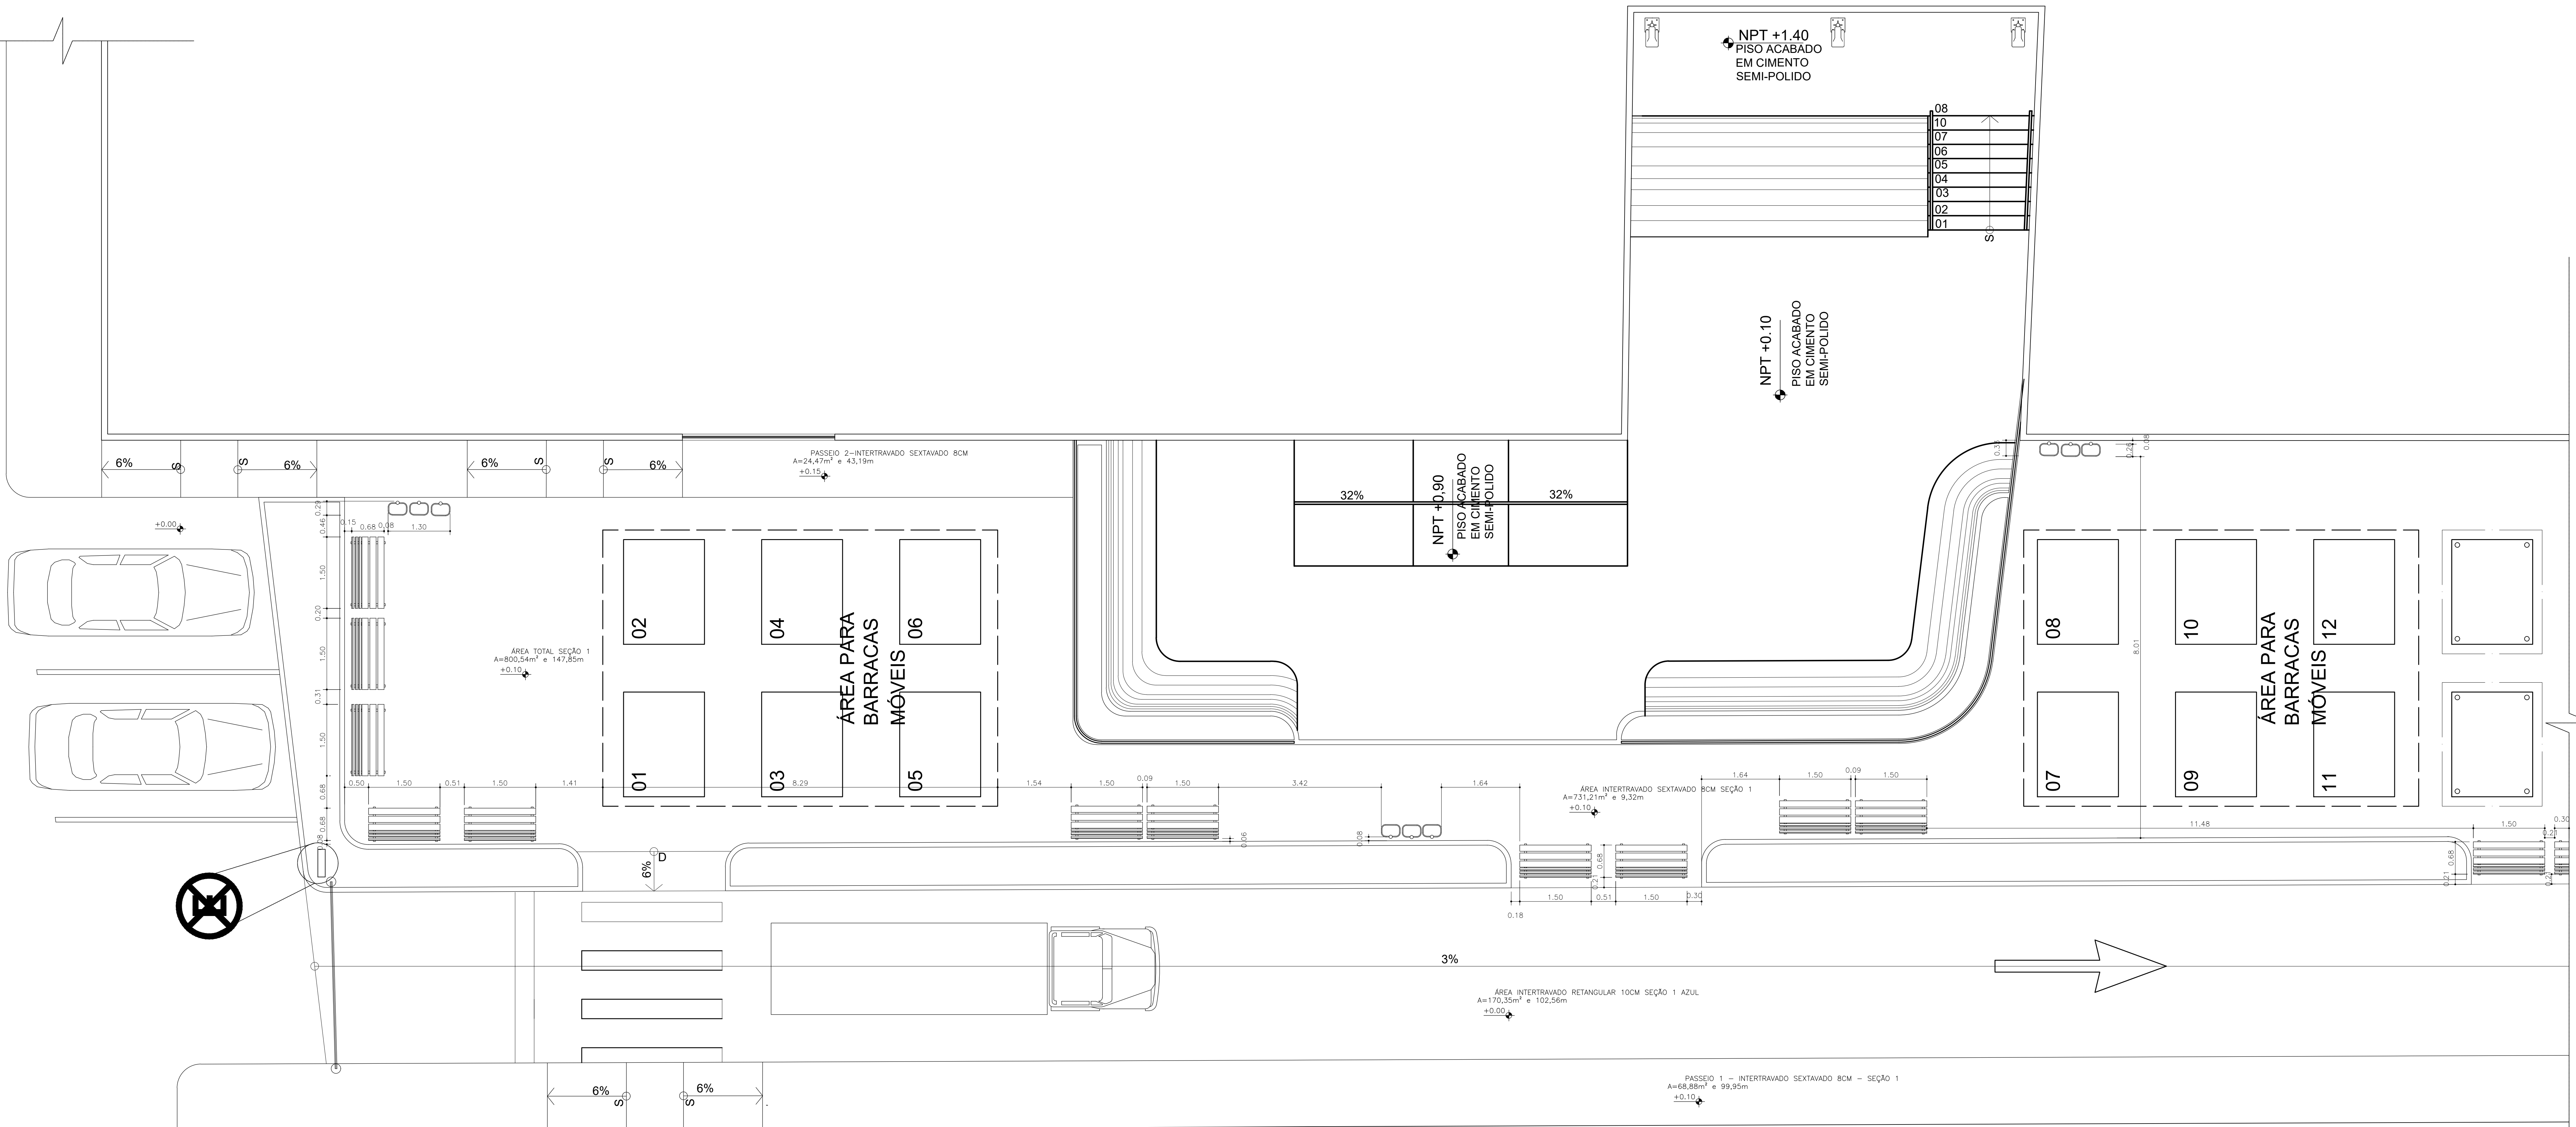

PLANTA DE MOBILIÁRIO 1ª SEÇÃO
ESC. 1:50

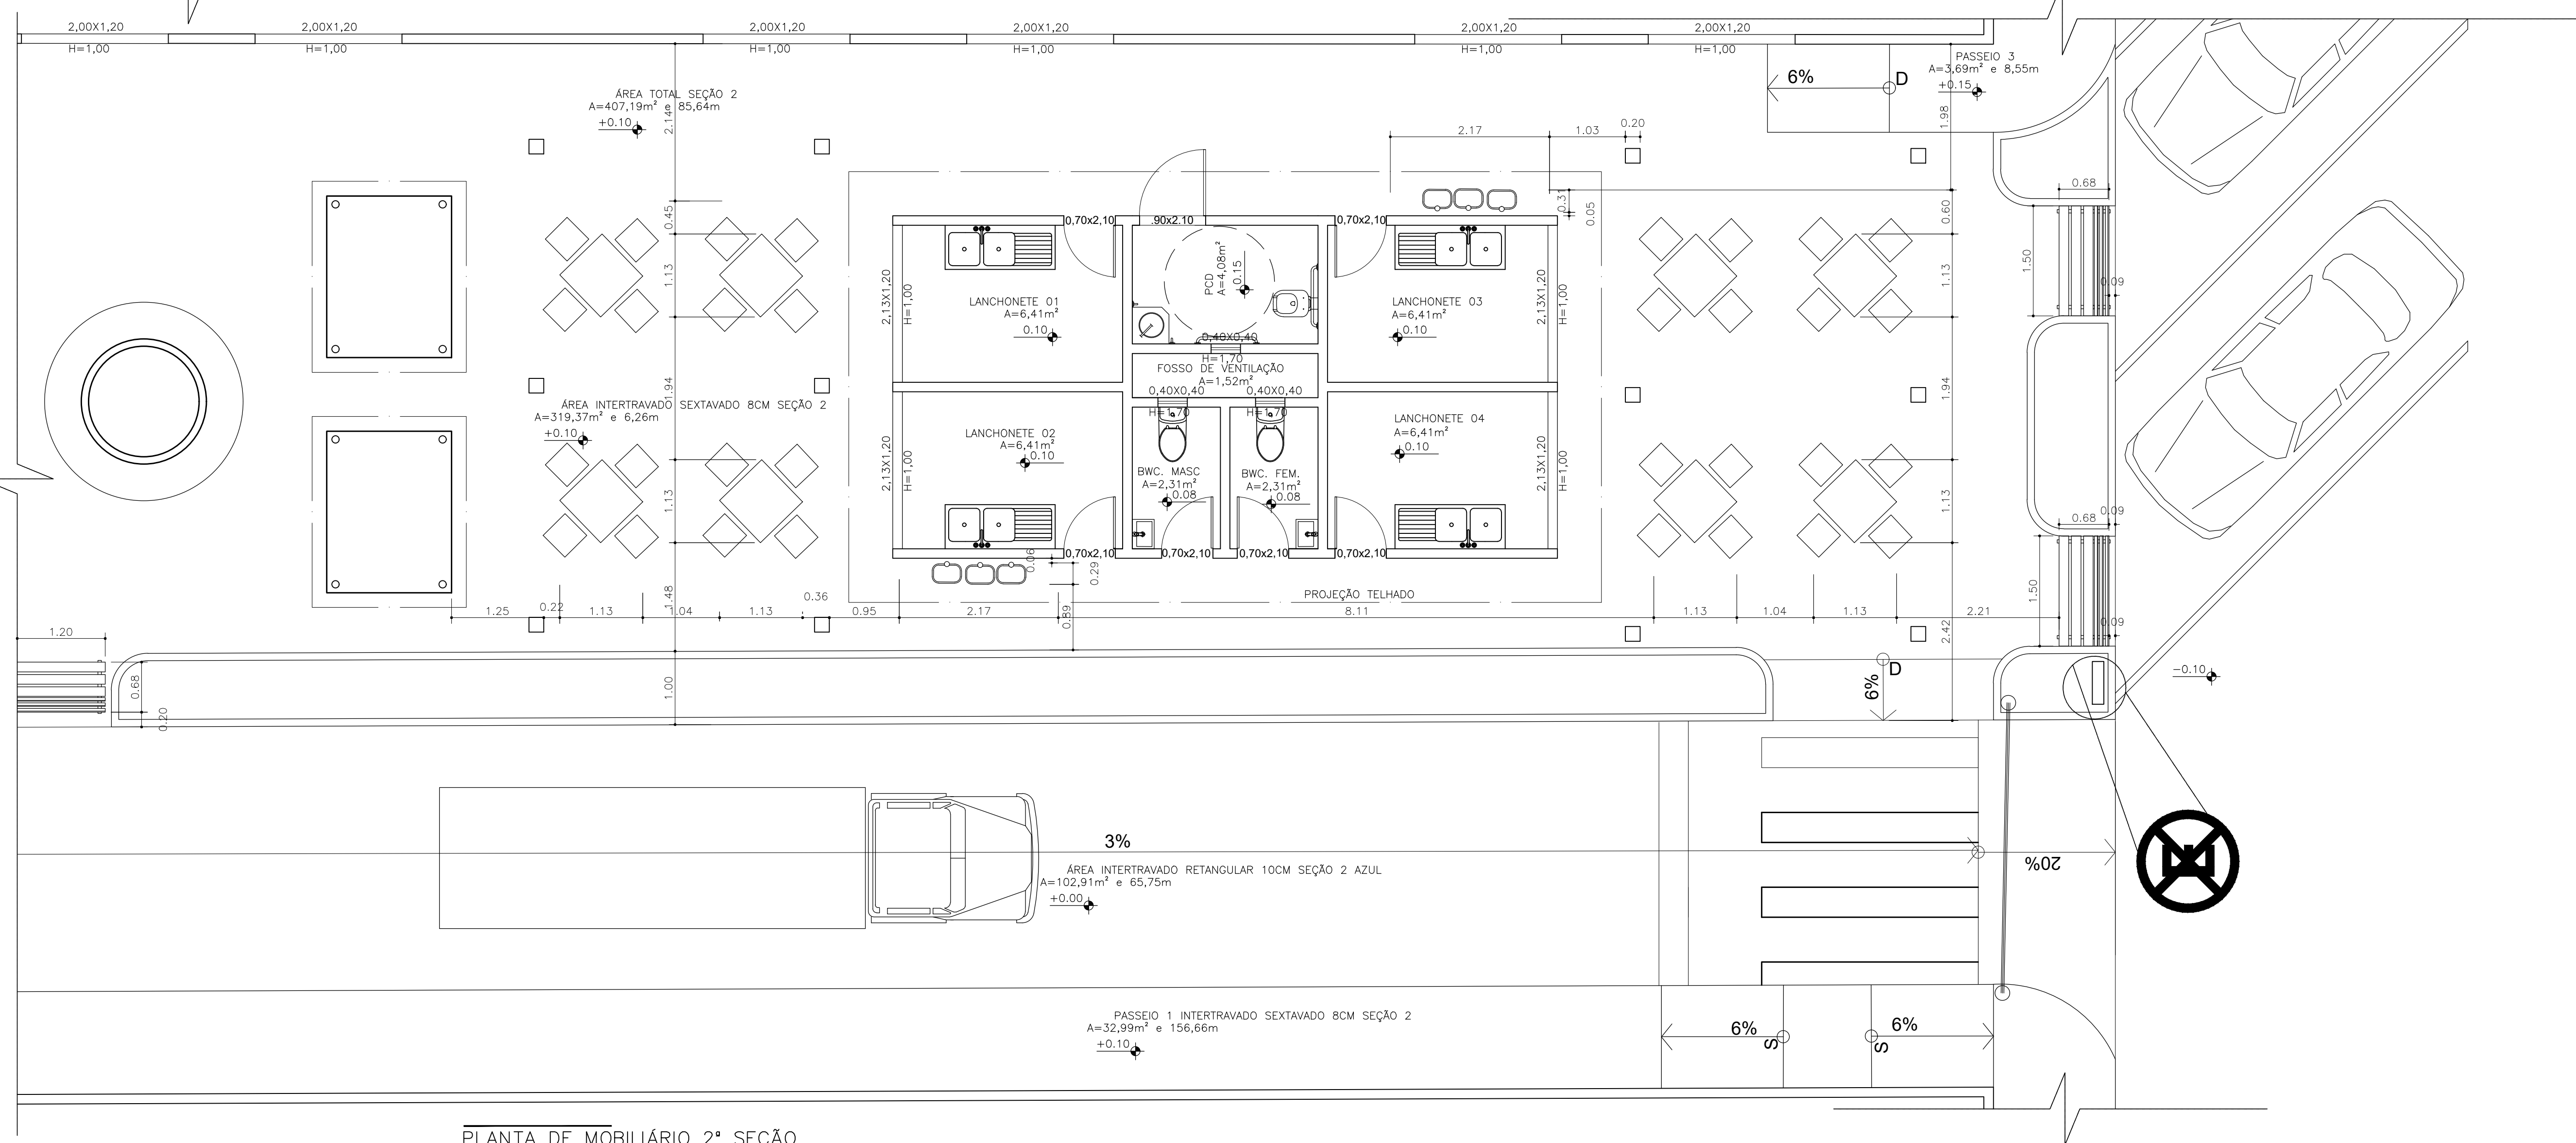

PLANTA DE MOBILIÁRIO 2ª SEÇÃO
ESC. 1:50

Obs: CONFERIR AS DIMENSÕES DO LOCAL ANTES DA EXECUÇÃO DO PROJETO. PROJETO PLANEADO DE ACORDO COM MEDIDAS APROXIMADAS ADQUIRIDAS SEM O USO DE UMA TOPOGRAFIA, MAS APENAS COM UM CADASTRO COMUM. QUALQUER IRREGULARIDADE NA PLANTA DEVIDO A DIMENSÕES E POR FALTA DE UMA TOPOGRAFIA, PARA MEDIDAS MAIS PRECISAS.



RESPONSÁVEL TÉCNICO - FISCALIZAÇÃO E PLANILHA
ORÇAMENTÁRIA:

VICTOR ANTONIO NASCIMENTO DA SILVA

CREA/BR nº 66145/BA

ARQUITETO e URBANISTA TÉCNICO - PROJETO:

PAULO RICARDO CAU/BR nº A271425-6

prefconceiadafeira

RUA MIGUEL CALMON

- CONCEIÇÃO DA FEIRA -

4432000


PROJETO DE URBANISMO

PROJETO DA PRAÇA DO LADO DO MERCADO MUNICIPAL PLANTA DE MOBILIÁRIO URBANO SEÇÕES

ENCARGO: PRACA MARCHEAL - CENTRO - CONCEIÇÃO DA FEIRA - BAHIA

INDICA: 12/24

TODOS OS DIREITOS RESERVADOS. É EXPRESSAMENTE PROIBIDA A REPRODUÇÃO TOTAL OU PARCIAL DESTA OBRA, ASSIM COMO MODIFICAÇÕES DE QUALQUER NATUREZA SEM AUTORIZAÇÃO PREVIA DO AUTOR. ESTANDO O REPRATOR SUJEITO AS PENALIDADES DA LEI.

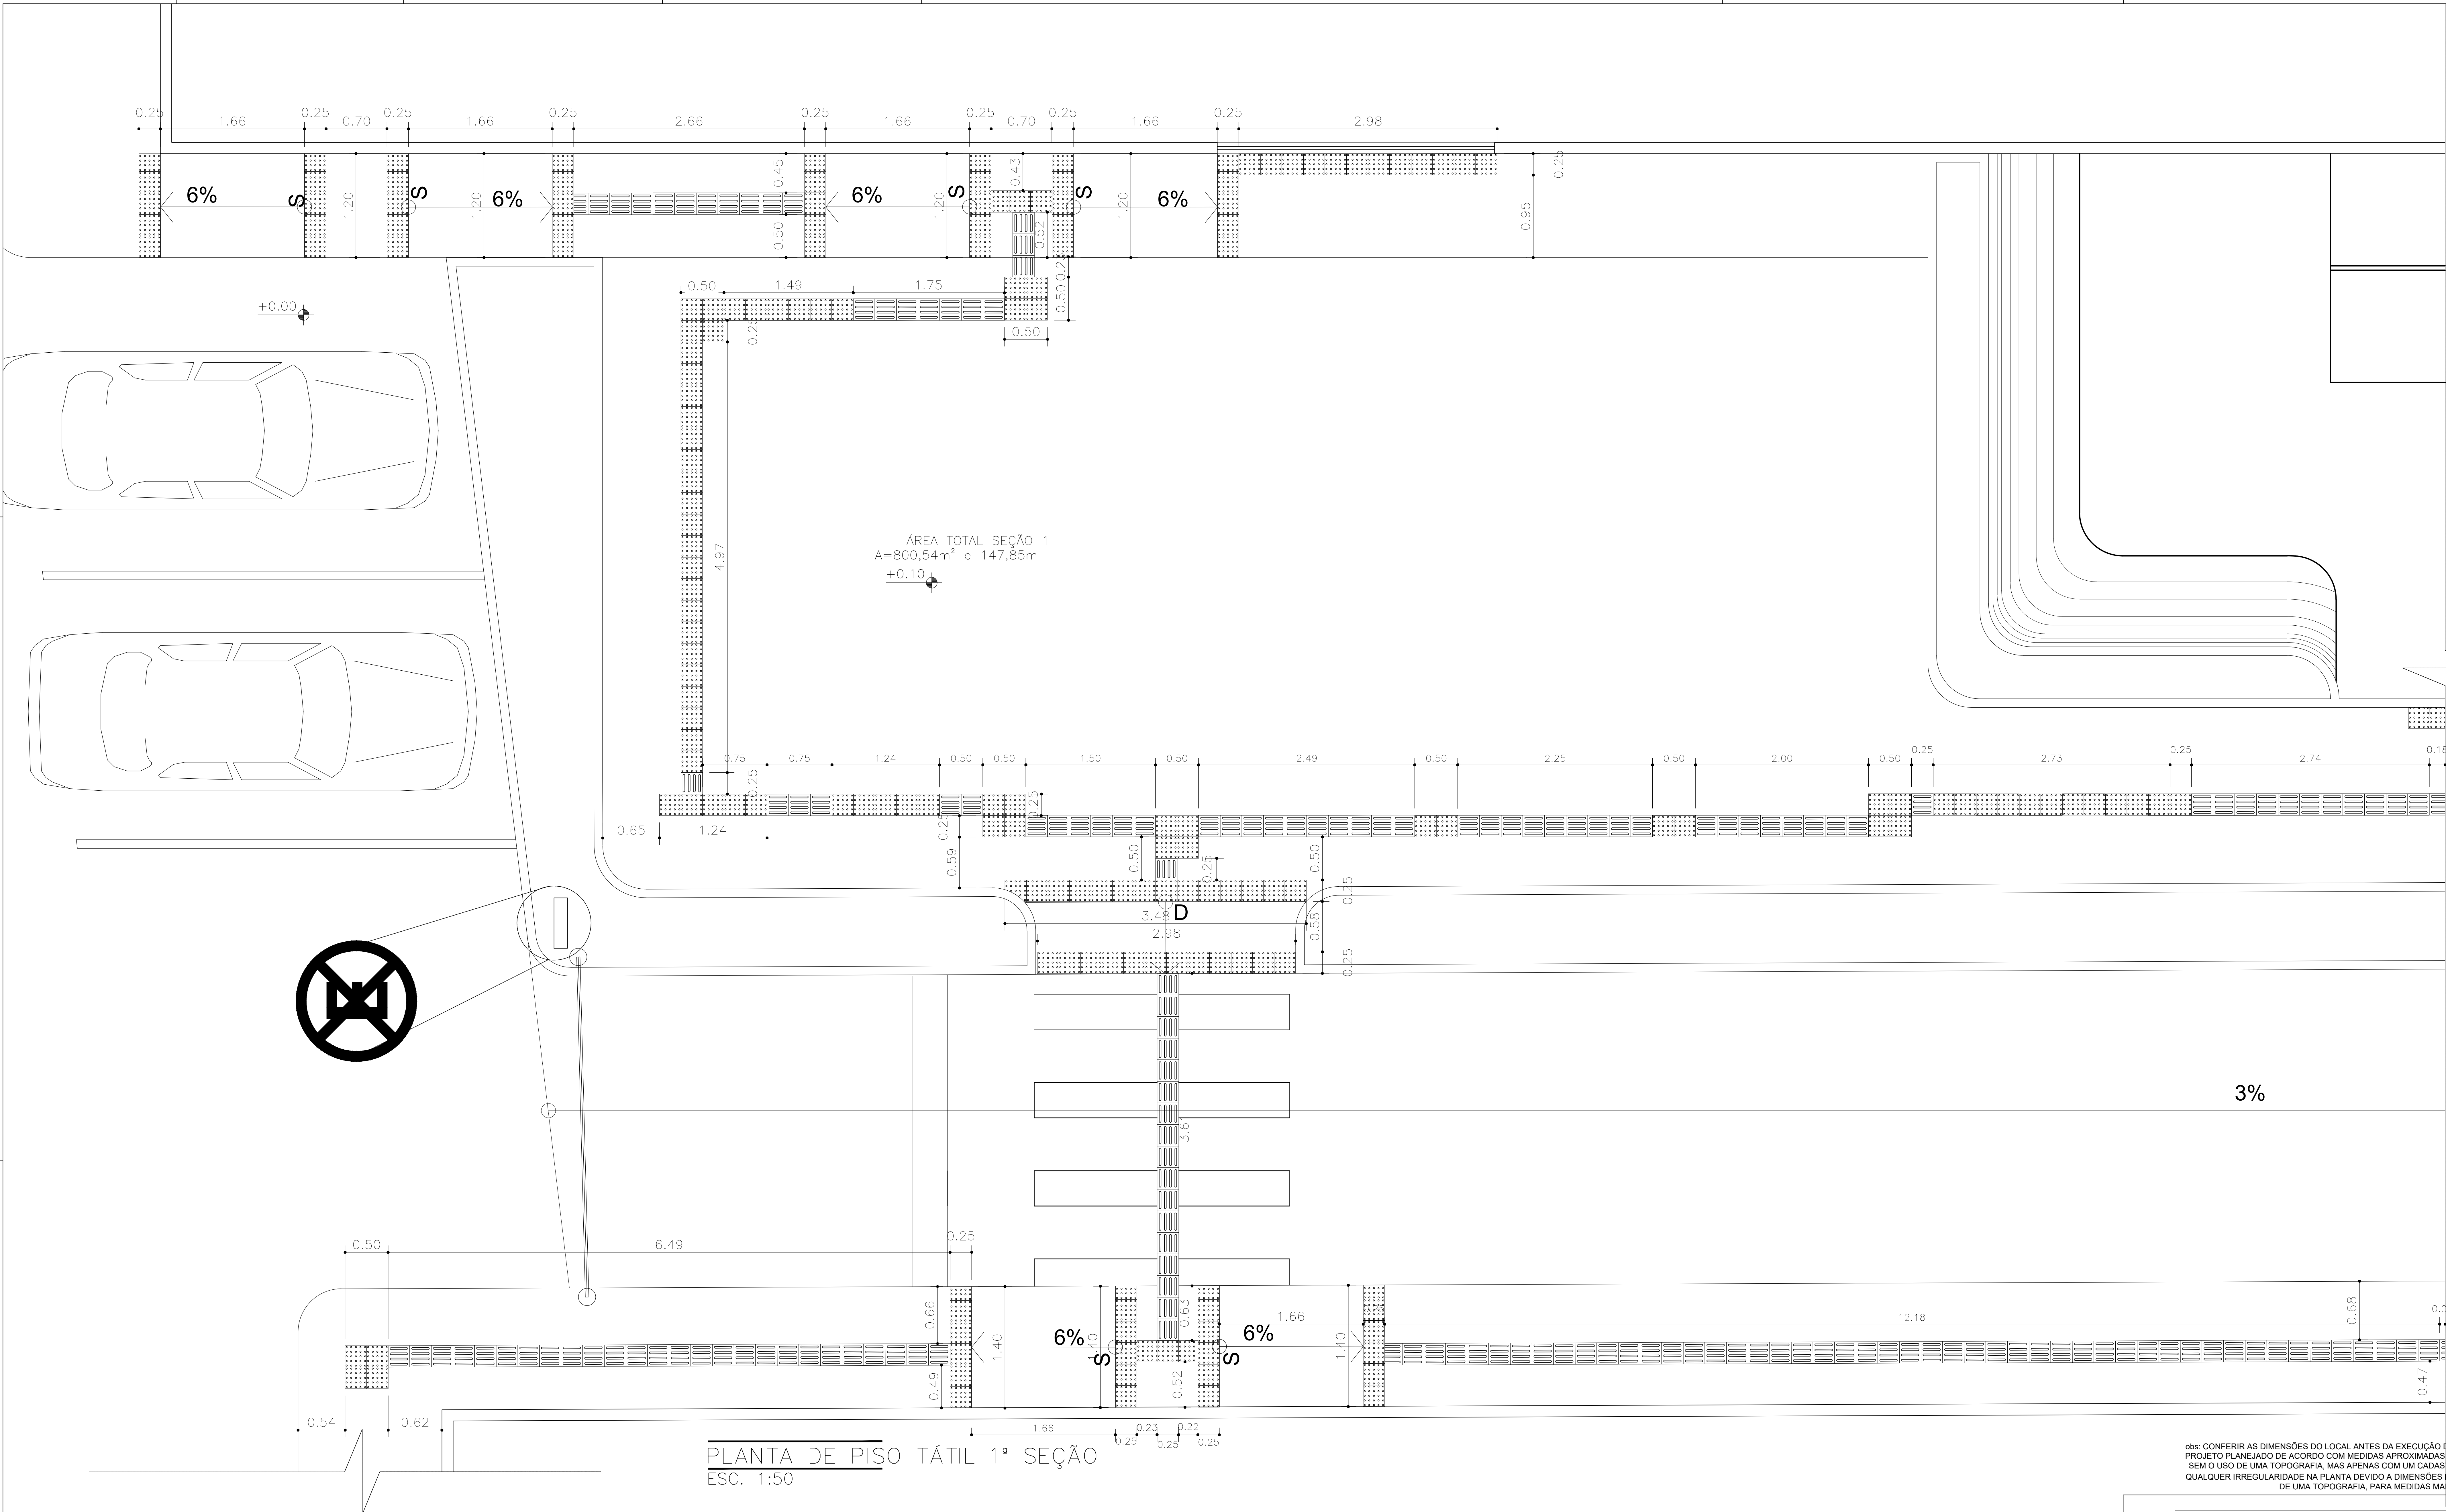

PLANTA DE PISO TÁTIL 1ª SEÇÃO
ESC. 1:50

Obs: CONFERIR AS DIMENSÕES DO LOCAL ANTES DA EXECUÇÃO DO PROJETO. PROJETO PLANEJADO DE ACORDO COM MEDIDAS APROXIMADAS/ADQUIRIDAS SEM O USO DE UMA TOPOGRAFIA, MAS APENAS COM UM CADASTRO COMUM. QUALQUER IRREGULARIDADE NA PLANTA DEVIDO A DIMENSÕES E POR FALTA DE UMA TOPOGRAFIA, PARA MEDIDAS MAIS PRECISAS.



DEPARTAMENTO DE ENGENHARIA CIVIL
PREFEITURA MUNICIPAL DE CONCEIÇÃO DA FEIRA

RESPONSÁVEL TÉCNICO - FISCALIZAÇÃO E PLANILHA
ORÇAMENTARIA:
VICTOR ANTONIO NASCIMENTO DA SILVA
CREA/BR nº 66145/BA
ARQUITETO e URBANISTA TÉCNICO - PROJETO:
PAULO RICARDO CAU/BR nº A271425-6

 [prefconceicaodefeira](#)
 RUA MIGUEL CALMON - CONCEIÇÃO DA FEIRA - 4432000

PROJETO DE URBANISMO
PROJETO DA PRAÇA DO LADO DO MERCADO MUNICIPAL
PLANTA BAIXA PISO TÁTIL 1ª SEÇÃO


PROJETO: 1001
PACF: 1001
INDICADA: 13/24
JUNHO/2023

ENDERECO: PRAÇA MARCELO - CENTRO - CONCEIÇÃO DA FEIRA - BAHIA
INDICADA: 13/24
MODIFICAÇÕES DE QUALQUER NATUREZA SEM AUTORIZAÇÃO PREVIA DO AUTOR, ESTANDO O REPROJETO SUJEITO AS PENALIDADES DA LEI.

PISO ACABADO
EM CIMENTO
SEMI-POLIDO

25.26

ESC. 1:50

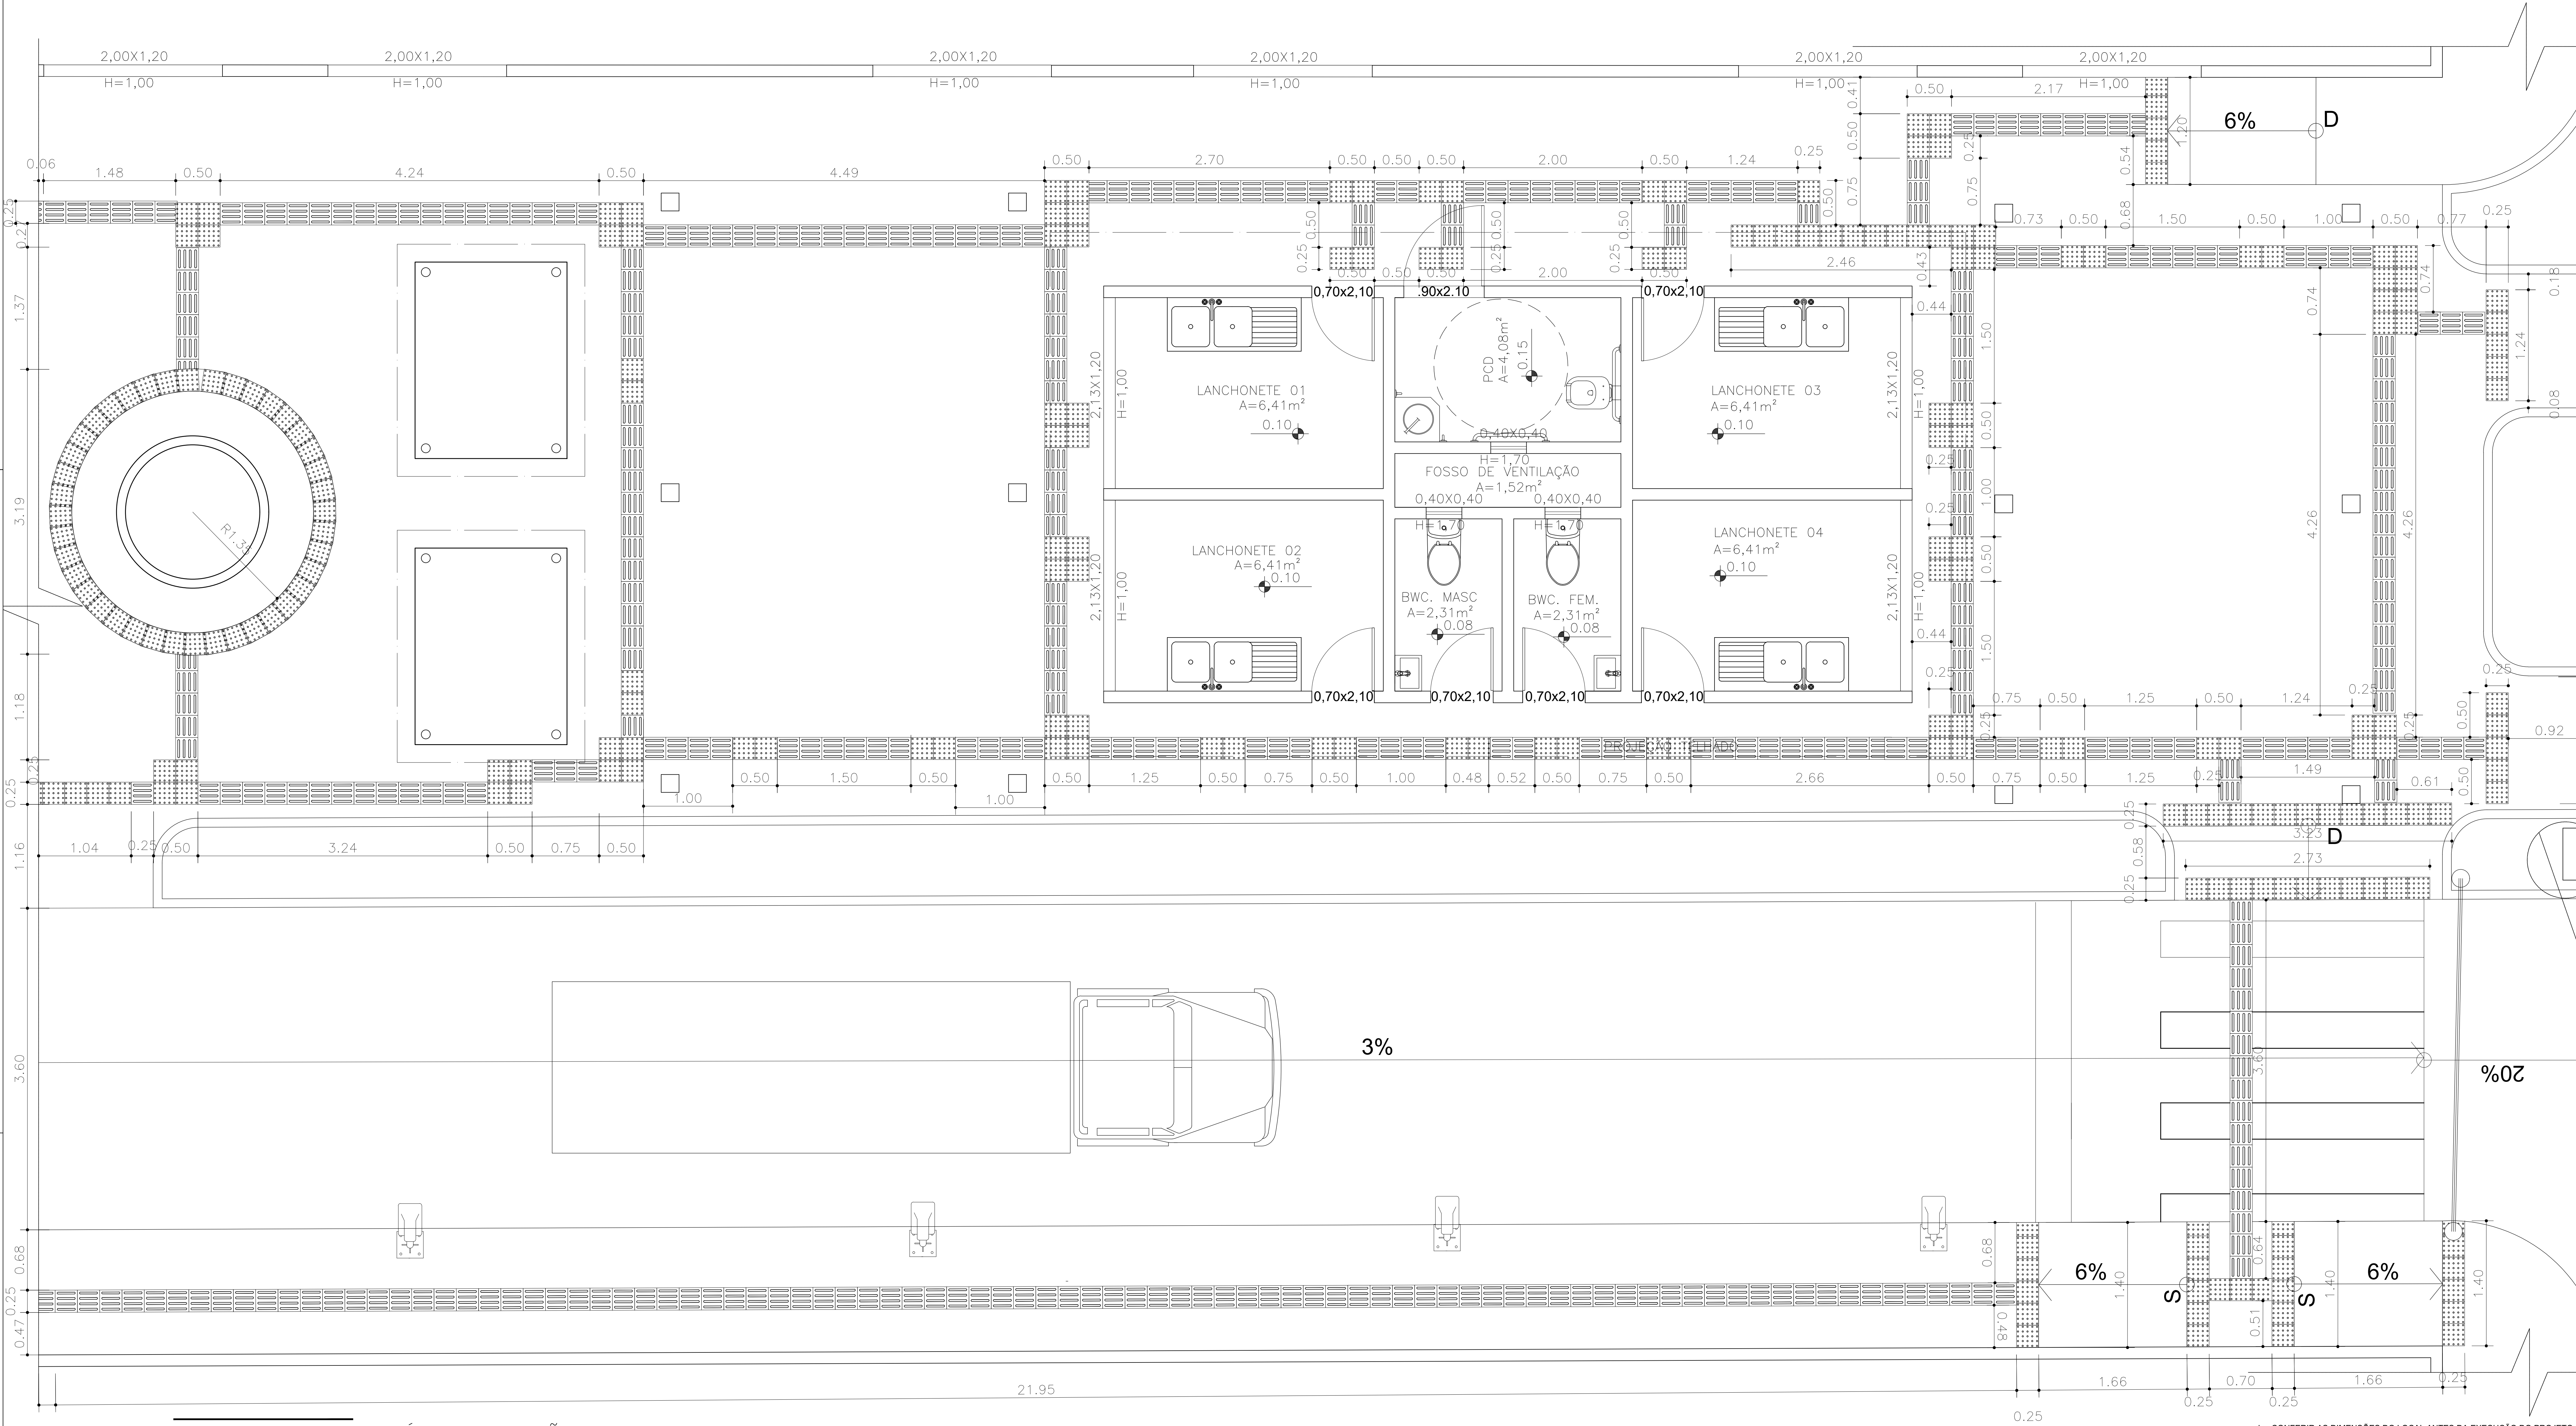

PLANTA DE PISO TÁTIL 3ª SEÇÃO
ESC. 1:50

Obs: CONFERIR AS DIMENSÕES DO LOCAL ANTES DA EXECUÇÃO DO PROJETO. PROJETO PLANEJADO DE ACORDO COM MEDIDAS APROXIMADAS ADQUIRIDAS SEM O USO DE UMA TOPOGRAFIA, MAS APENAS COM UM CADASTRO COMUM. QUALQUER IRREGULARIDADE NA PLANTA DEVIDO A DIMENSÕES E POR FALTA DE UMA TOPOGRAFIA, PARA MEDIDAS MAIS PRECISAS.




DEPARTAMENTO DE ENGENHARIA CIVIL
PREFEITURA MUNICIPAL DE CONCEIÇÃO DA FEIRA

RESPONSÁVEL TÉCNICO - FISCALIZAÇÃO E PLANILHA
ORÇAMENTÁRIA:
VICTOR ANTONIO NASCIMENTO DA SILVA
CREA/BR nº 66145/BA
ARQUITETO e URBANISTA TÉCNICO - PROJETO:
PAULO RICARDO CAU/BR nº A271425-6

 prefconceiadafeira@gmail.com
 RUA MIGUEL CALMON - CONCEIÇÃO DA FEIRA - 4432000

PROJETO DE URBANISMO
PROJETO DA PRAÇA DO LADO DO MERCADO MUNICIPAL
PLANTA BAIXA PISO TÁTIL 3ª SEÇÃO

PROJETO: 15/24

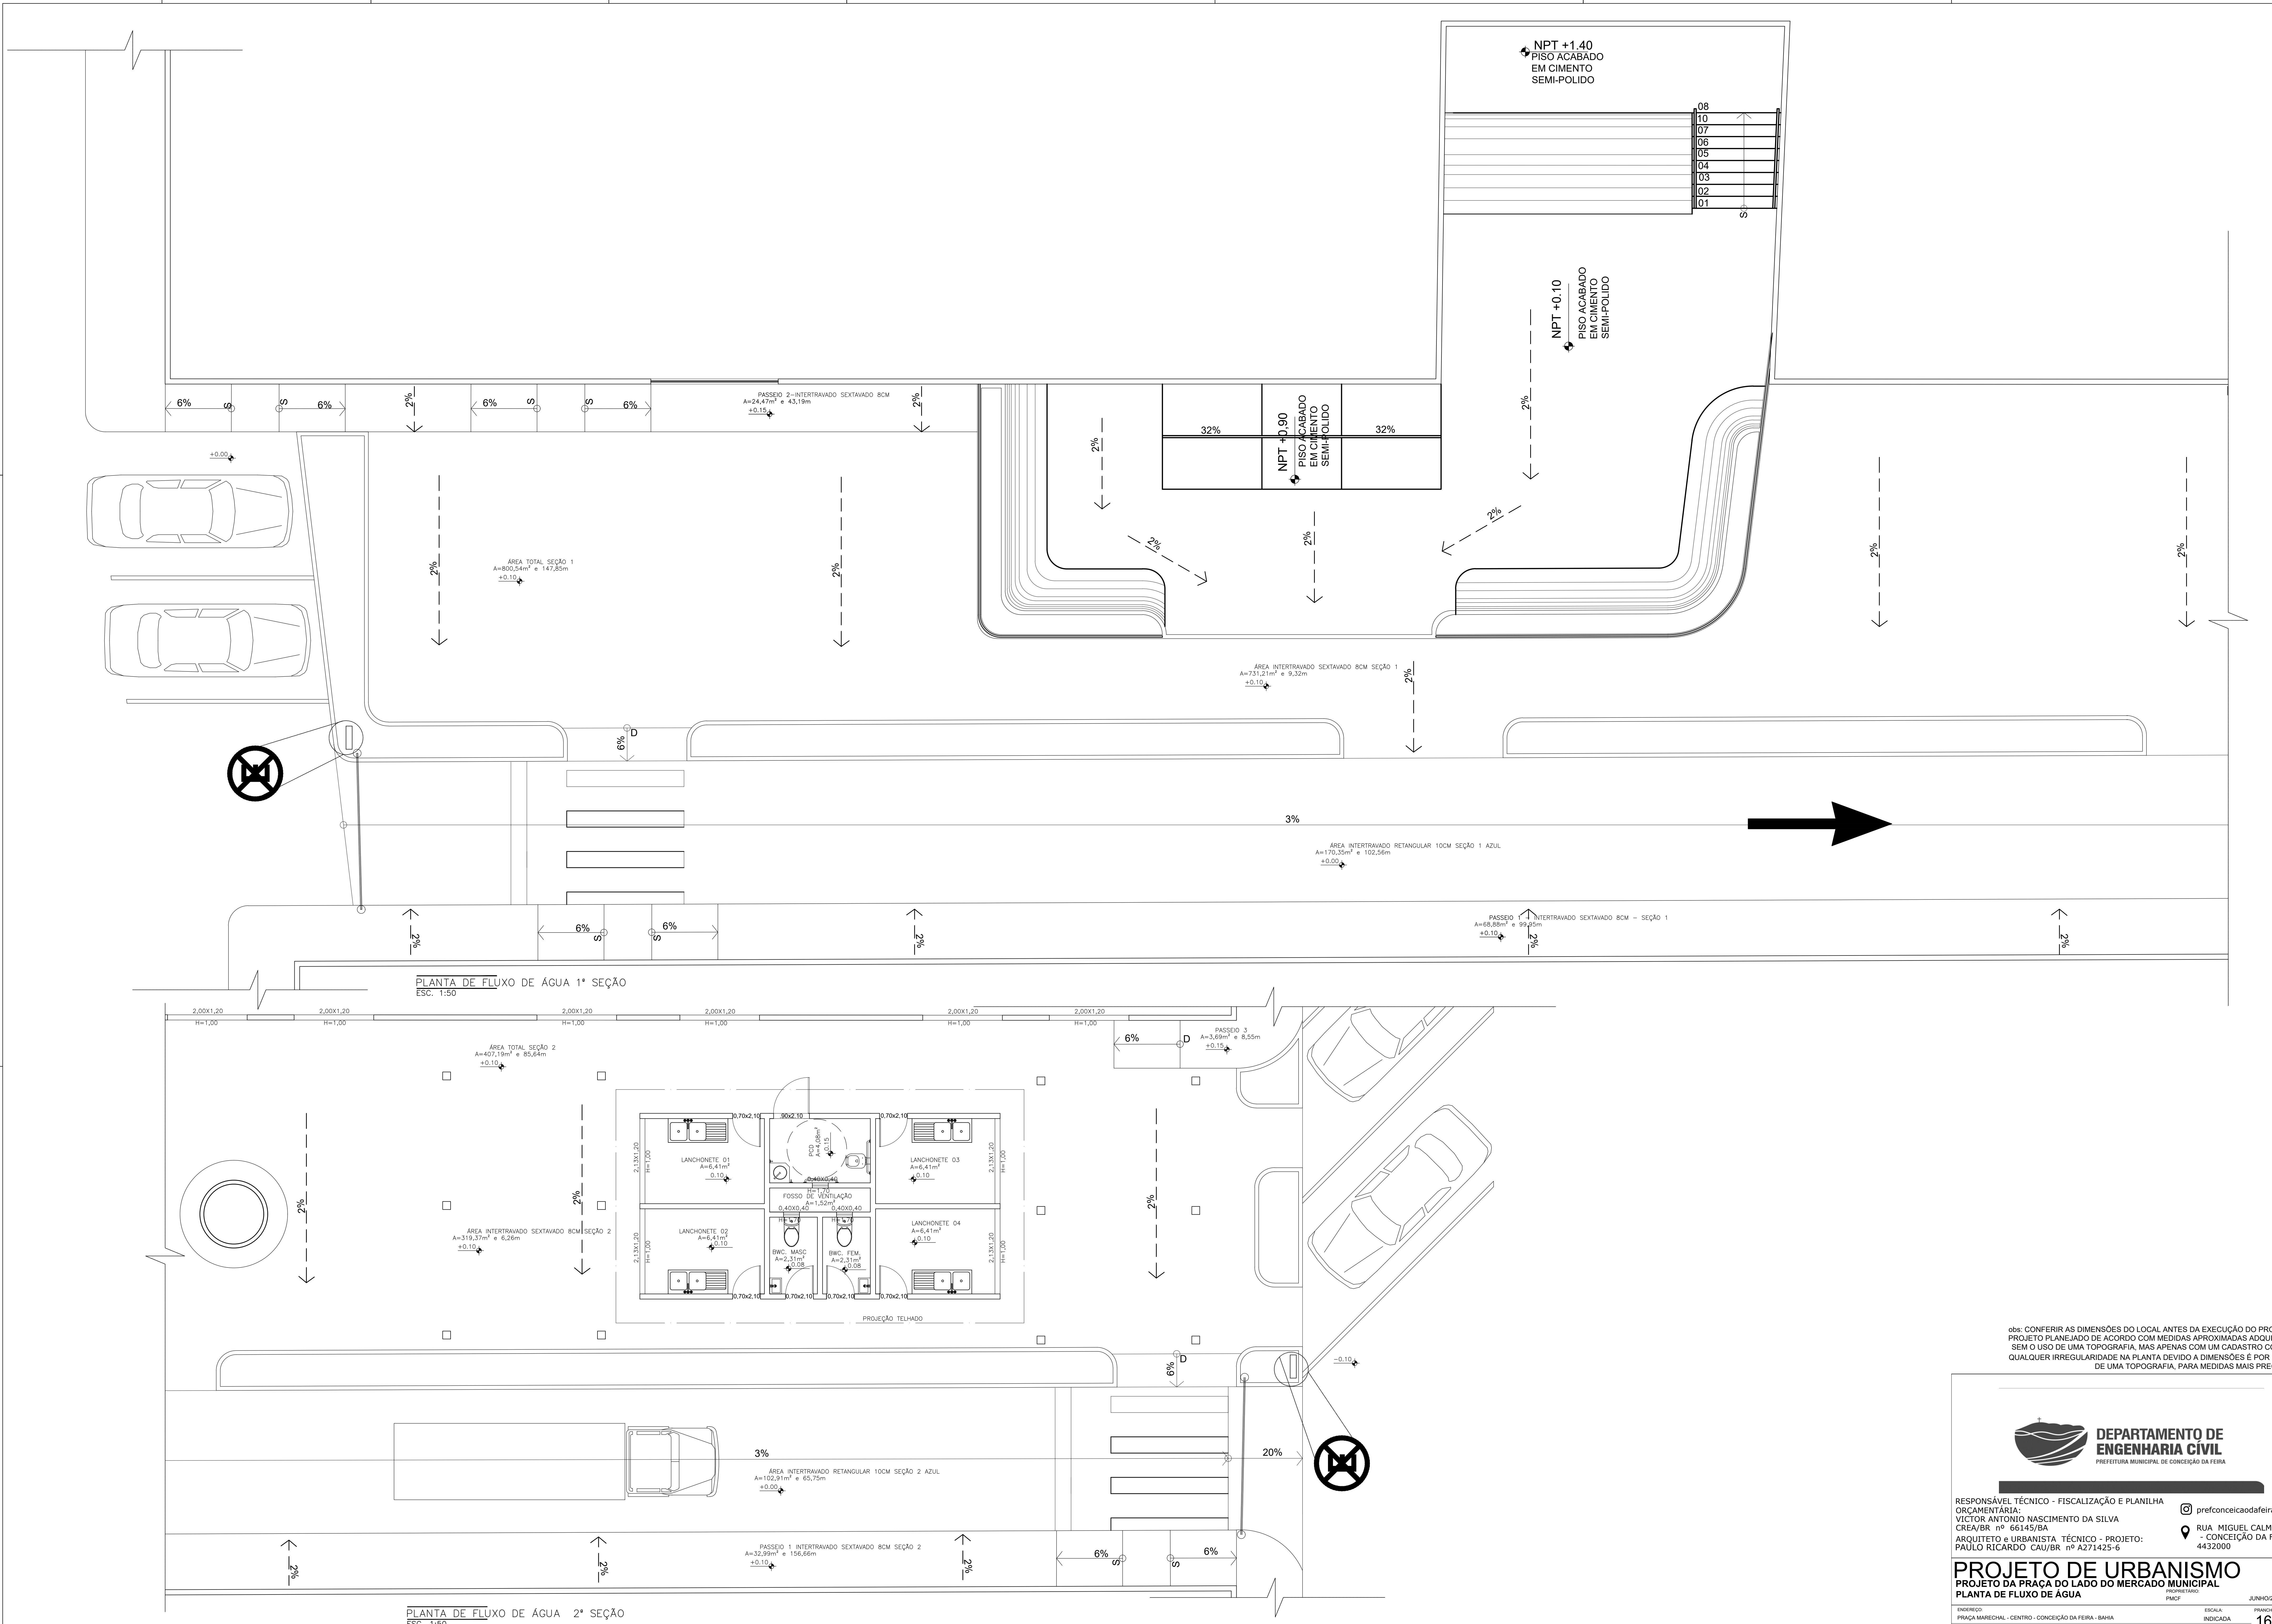

Obs: CONFERIR AS DIMENSÕES DO LOCAL ANTES DA EXECUÇÃO DO PROJETO. PROJETO PLANEADO DE ACORDO COM MEDIDAS APROXIMADAS ADQUIRIDAS SEM O USO DE UMA TOPOGRAFIA, MAS APENAS COM UM CADASTRO COMUM. QUALQUER IRREGULARIDADE NA PLANTA DEVIDO A DIMENSÕES E POR FALTA DE UMA TOPOGRAFIA, PARA MEDIDAS MAIS PRECISAS.



DEPARTAMENTO DE ENGENHARIA CIVIL
PREFEITURA MUNICIPAL DE CONCEIÇÃO DA FEIRA


RESPONSÁVEL TÉCNICO - FISCALIZAÇÃO E PLANILHA
ORÇAMENTÁRIA:
VICTOR ANTONIO NASCIMENTO DA SILVA
CREA/BR nº 66145/BA
ARQUITETO e URBANISTA TÉCNICO - PROJETO:
PAULO RICARDO CAU/BR nº A271425-6

 RUA MIGUEL CALMON - CONCEIÇÃO DA FEIRA - 4432000

PROJETO DE URBANISMO
PROJETO DA PRAÇA DO LADO DO MERCADO MUNICIPAL
PLANTA DE FLUXO DE ÁGUA

PROJETO: 16/24

ENGENHEIRO: PRAÇA MARCECHAL - CENTRO - CONCEIÇÃO DA FEIRA - BAHIA
TODOS OS DIREITOS RESERVADOS. É EXPRESSAMENTE PROIBIDA A REPRODUÇÃO TOTAL OU PARCIAL DESTA OBRA, ASSIM COMO MODIFICAÇÕES DE QUALQUER NATUREZA SEM AUTORIZAÇÃO PRÉVIA DO AUTOR, ESTANDO O REPRATOR SUJEITO AS PENALIDADES DA LEI.

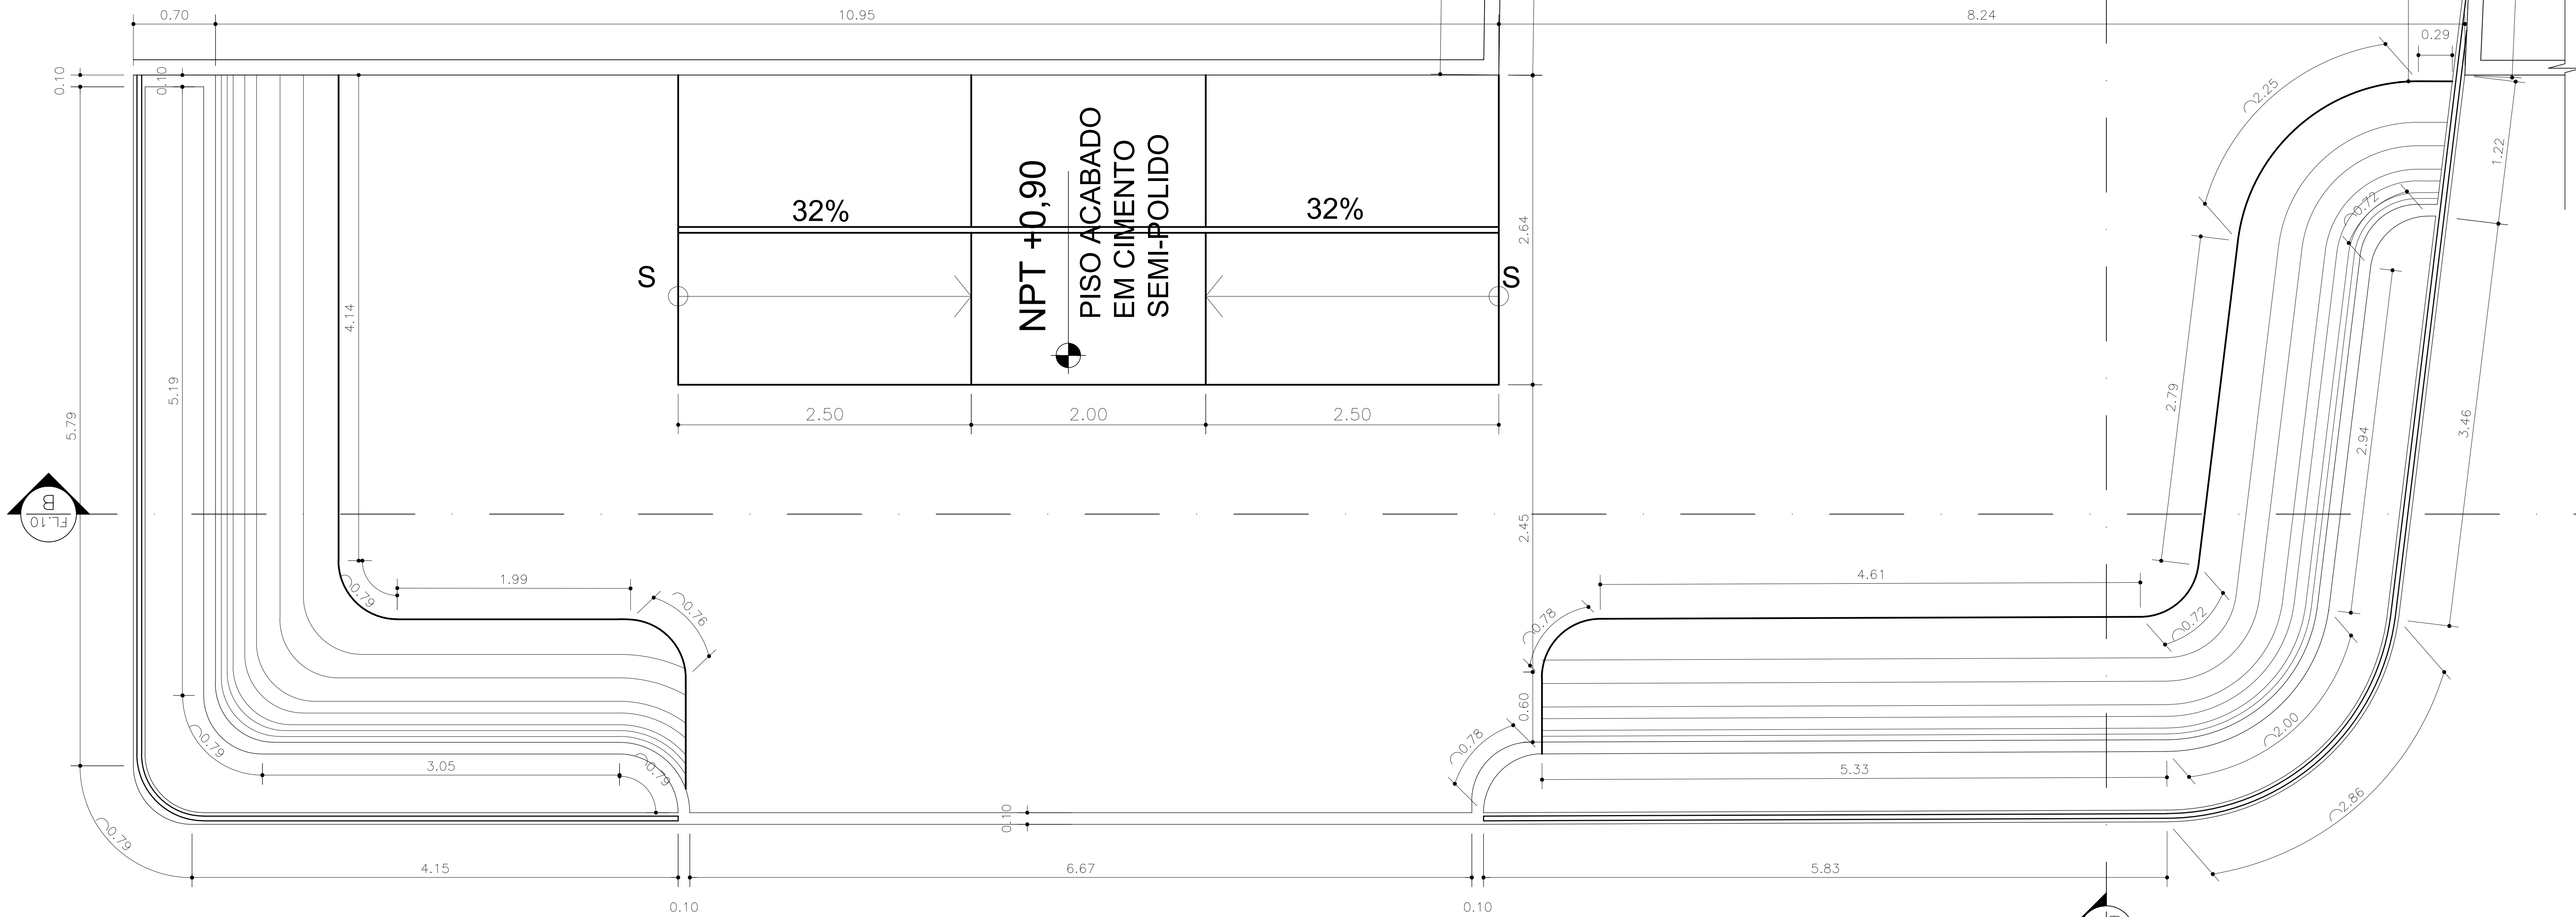

PLANTA BAIXA PISTA DE SKATE
ESC. 1:25

Obs: CONFERIR AS DIMENSÕES DO LOCAL ANTES DA EXECUÇÃO DO PROJETO. PROJETO PLANEJADO DE ACORDO COM MEDIDAS APROXIMADAS ADQUIRIDAS SEM O USO DE UMA TOPOGRAFIA, MAS APENAS COM UM CADASTRO COMUM. QUALQUER IRREGULARIDADE NA PLANTA DEVIDO A DIMENSÕES E POR FALTA DE UMA TOPOGRAFIA, PARA MEDIDAS MAIS PRECISAS.




RESPONSÁVEL TÉCNICO - FISCALIZAÇÃO E PLANILHA
ORÇAMENTÁRIA:
VICTOR ANTONIO NASCIMENTO DA SILVA
CREA/BR nº 66145/BA
ARQUITETO e URBANISTA TÉCNICO - PROJETO:
PAULO RICARDO CAU/BR nº A271425-6

prefconceiadafeira
 RUA MIGUEL CALMON - CONCEIÇÃO DA FEIRA - 4432000


PROJETO DE URBANISMO
PROJETO DA PRAÇA DO LADO DO MERCADO MUNICIPAL
PLANTA BAIXA PISTA DE SKATE

ENDEREÇO: PRAÇA MARCELO - CENTRO - CONCEIÇÃO DA FEIRA - BAHIA
ENCARGO: INDICADA
PRIMEIRO VOTO: 17/24
PRIMEIRO VOTO: 17/24

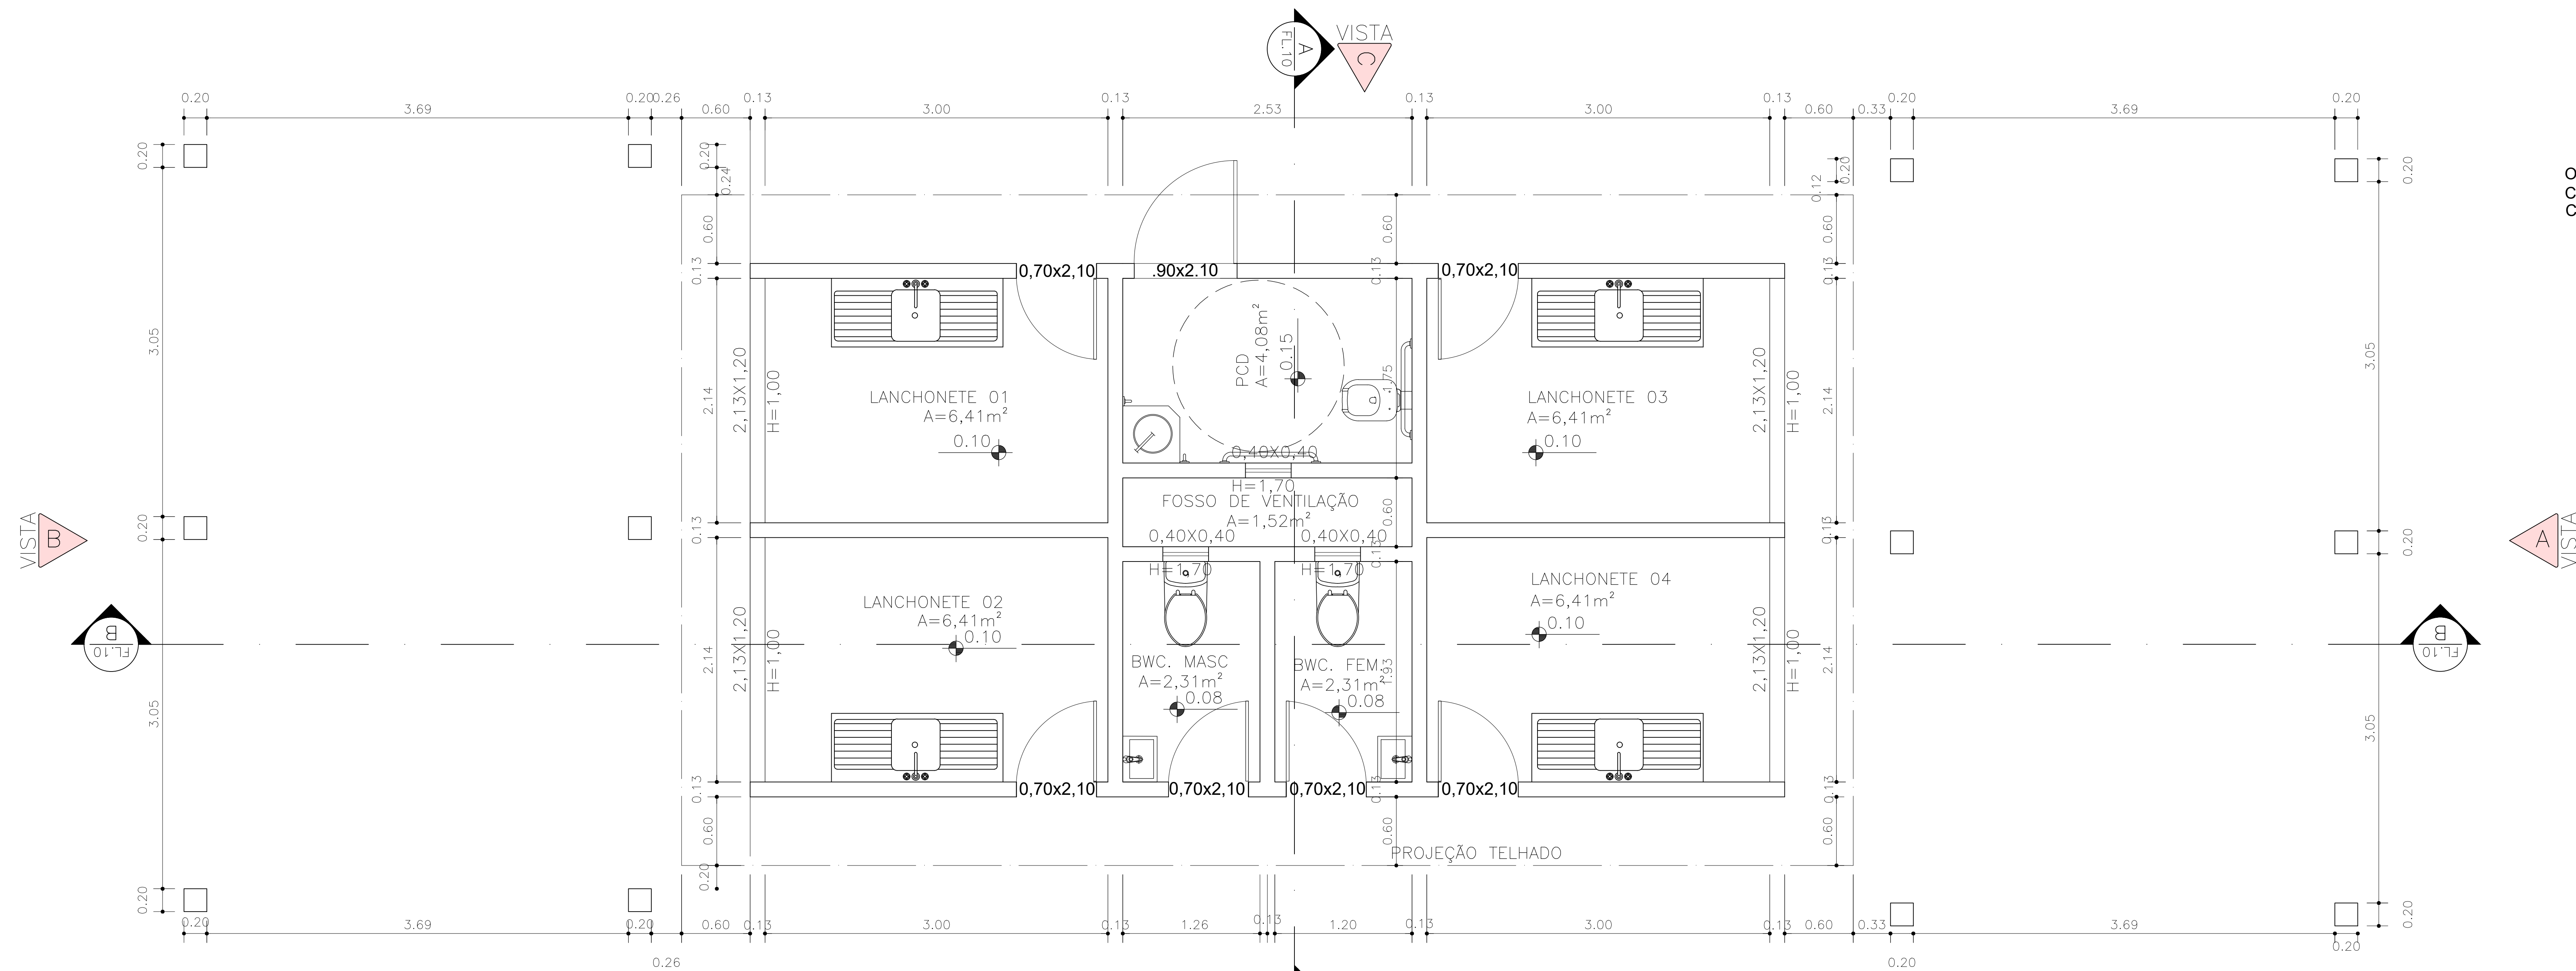

OBS: PISO DO QUIOSQUE EM PISO DE ALTA RESISTÊNCIA
COM REVESTIMENTO CERÂMICO 33,5X45CM E FORRO EM PVC
COR NOGUEIRA OU CARVALHO

PLANTA BAIXA QUIOSQUE
ESC. 1:25

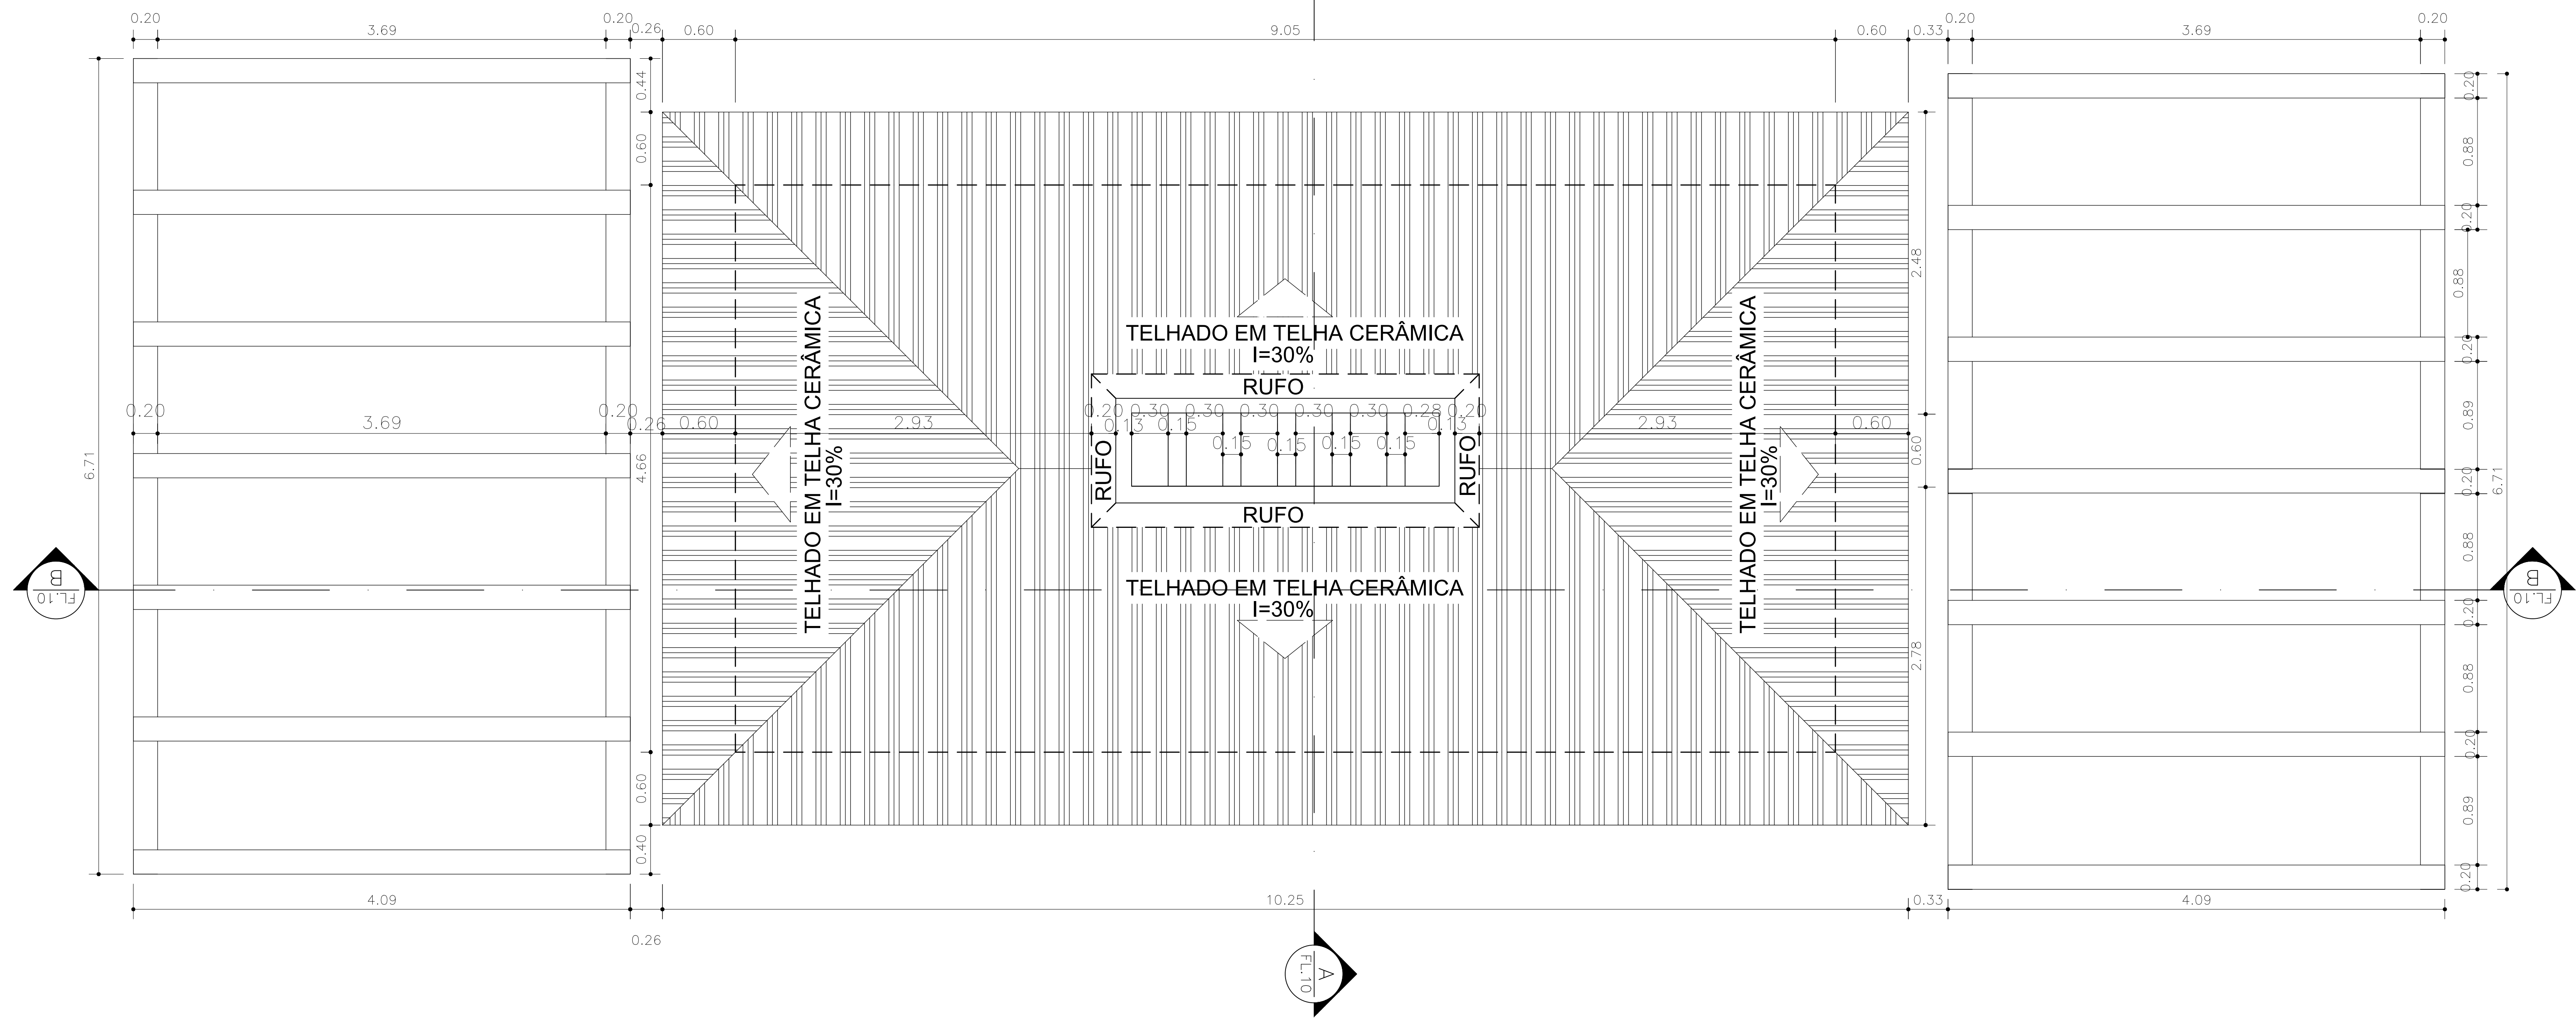

PLANTA BAIXA DE COBERTURA
ESC. 1:25

Obs: CONFERIR AS DIMENSÕES DO LOCAL ANTES DA EXECUÇÃO DO PROJETO.
PROJETO PLANEJADO DE ACORDO COM MEDIDAS APROXIMADAS ADQUIRIDAS
SEM O USO DE UMA TOPOGRAFIA, MAS APENAS COM UM CADASTRO COMUM,
QUALQUER IRREGULARIDADE NA PLANTA DEVIDO A DIMENSÕES E POR FALTA
DE UMA TOPOGRAFIA, PARA MEDIDAS MAIS PRECISAS.

RESPONSÁVEL TÉCNICO - FISCALIZAÇÃO E PLANILHA
ORÇAMENTÁRIA:
VICTOR ANTONIO NASCIMENTO DA SILVA
CREA/BR nº 66145/BA
ARQUITETO e URBANISTA TÉCNICO - PROJETO:
PAULO RICARDO CAU/BR nº A271425-6


[prefconcelhaofeira](#)
 RUA MIGUEL CALMON - CONCEIÇÃO DA FEIRA - 4432000

PROJETO DE URBANISMO
PROJETO DA PRAÇA DO LADO DO MERCADO MUNICIPAL
PLANTA BAIXA QUIOSQUE E PERGOLADOS


ENDEREÇO: PRAÇA MARCELO - CENTRO - CONCEIÇÃO DA FEIRA - BAHIA
PRACA MARCELO

ESCALA: INDICADA
19/24

JUNHO/2023

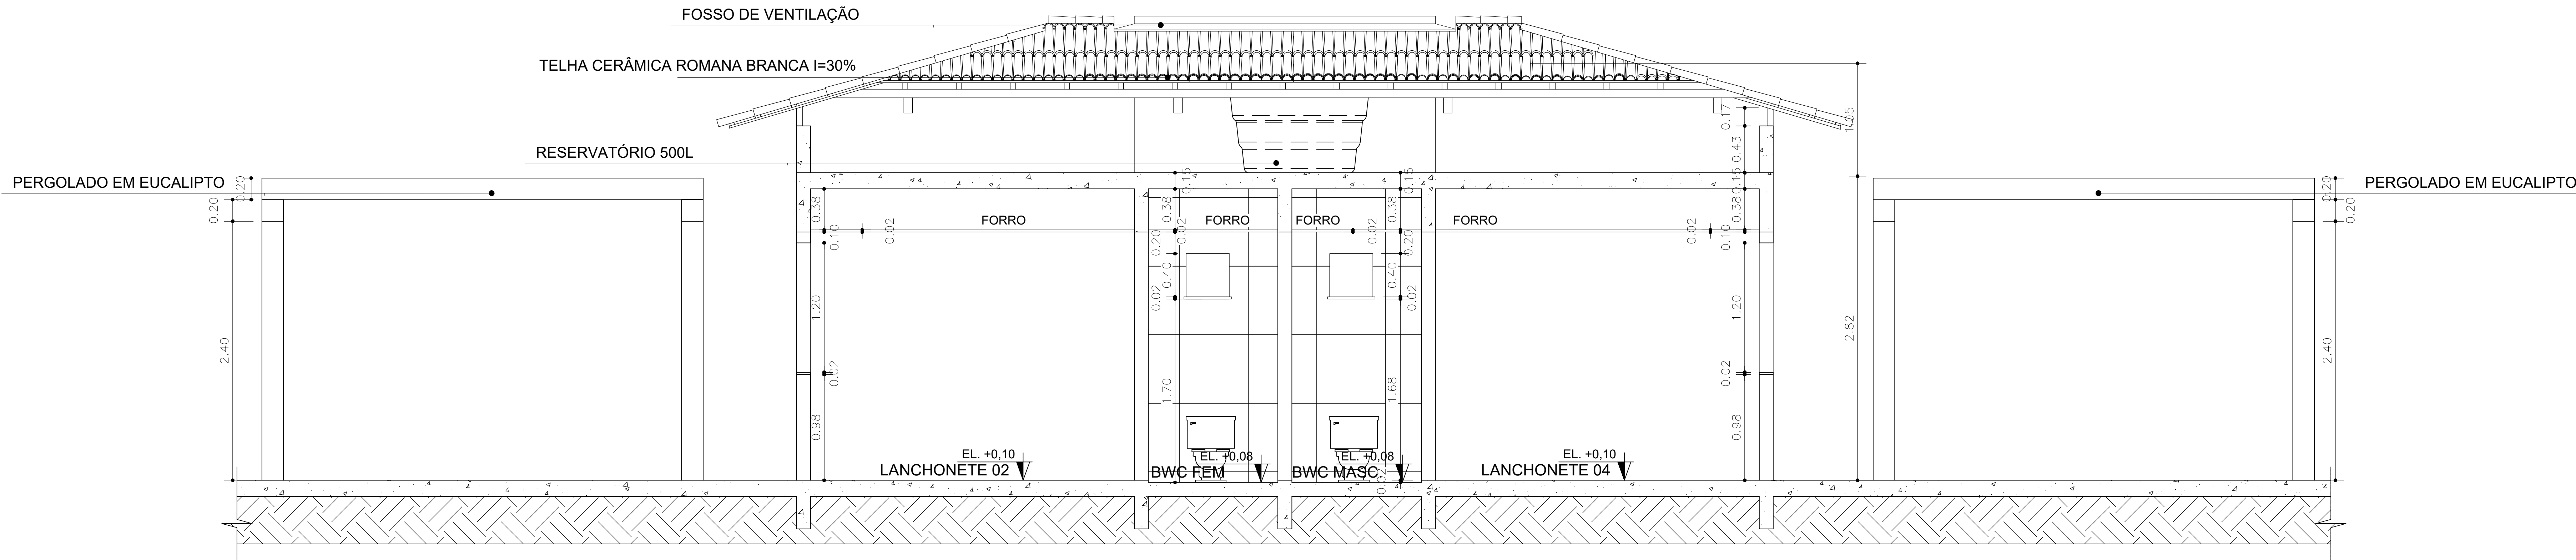

CORTE BB QUIOSQUE
ESC. 1:25

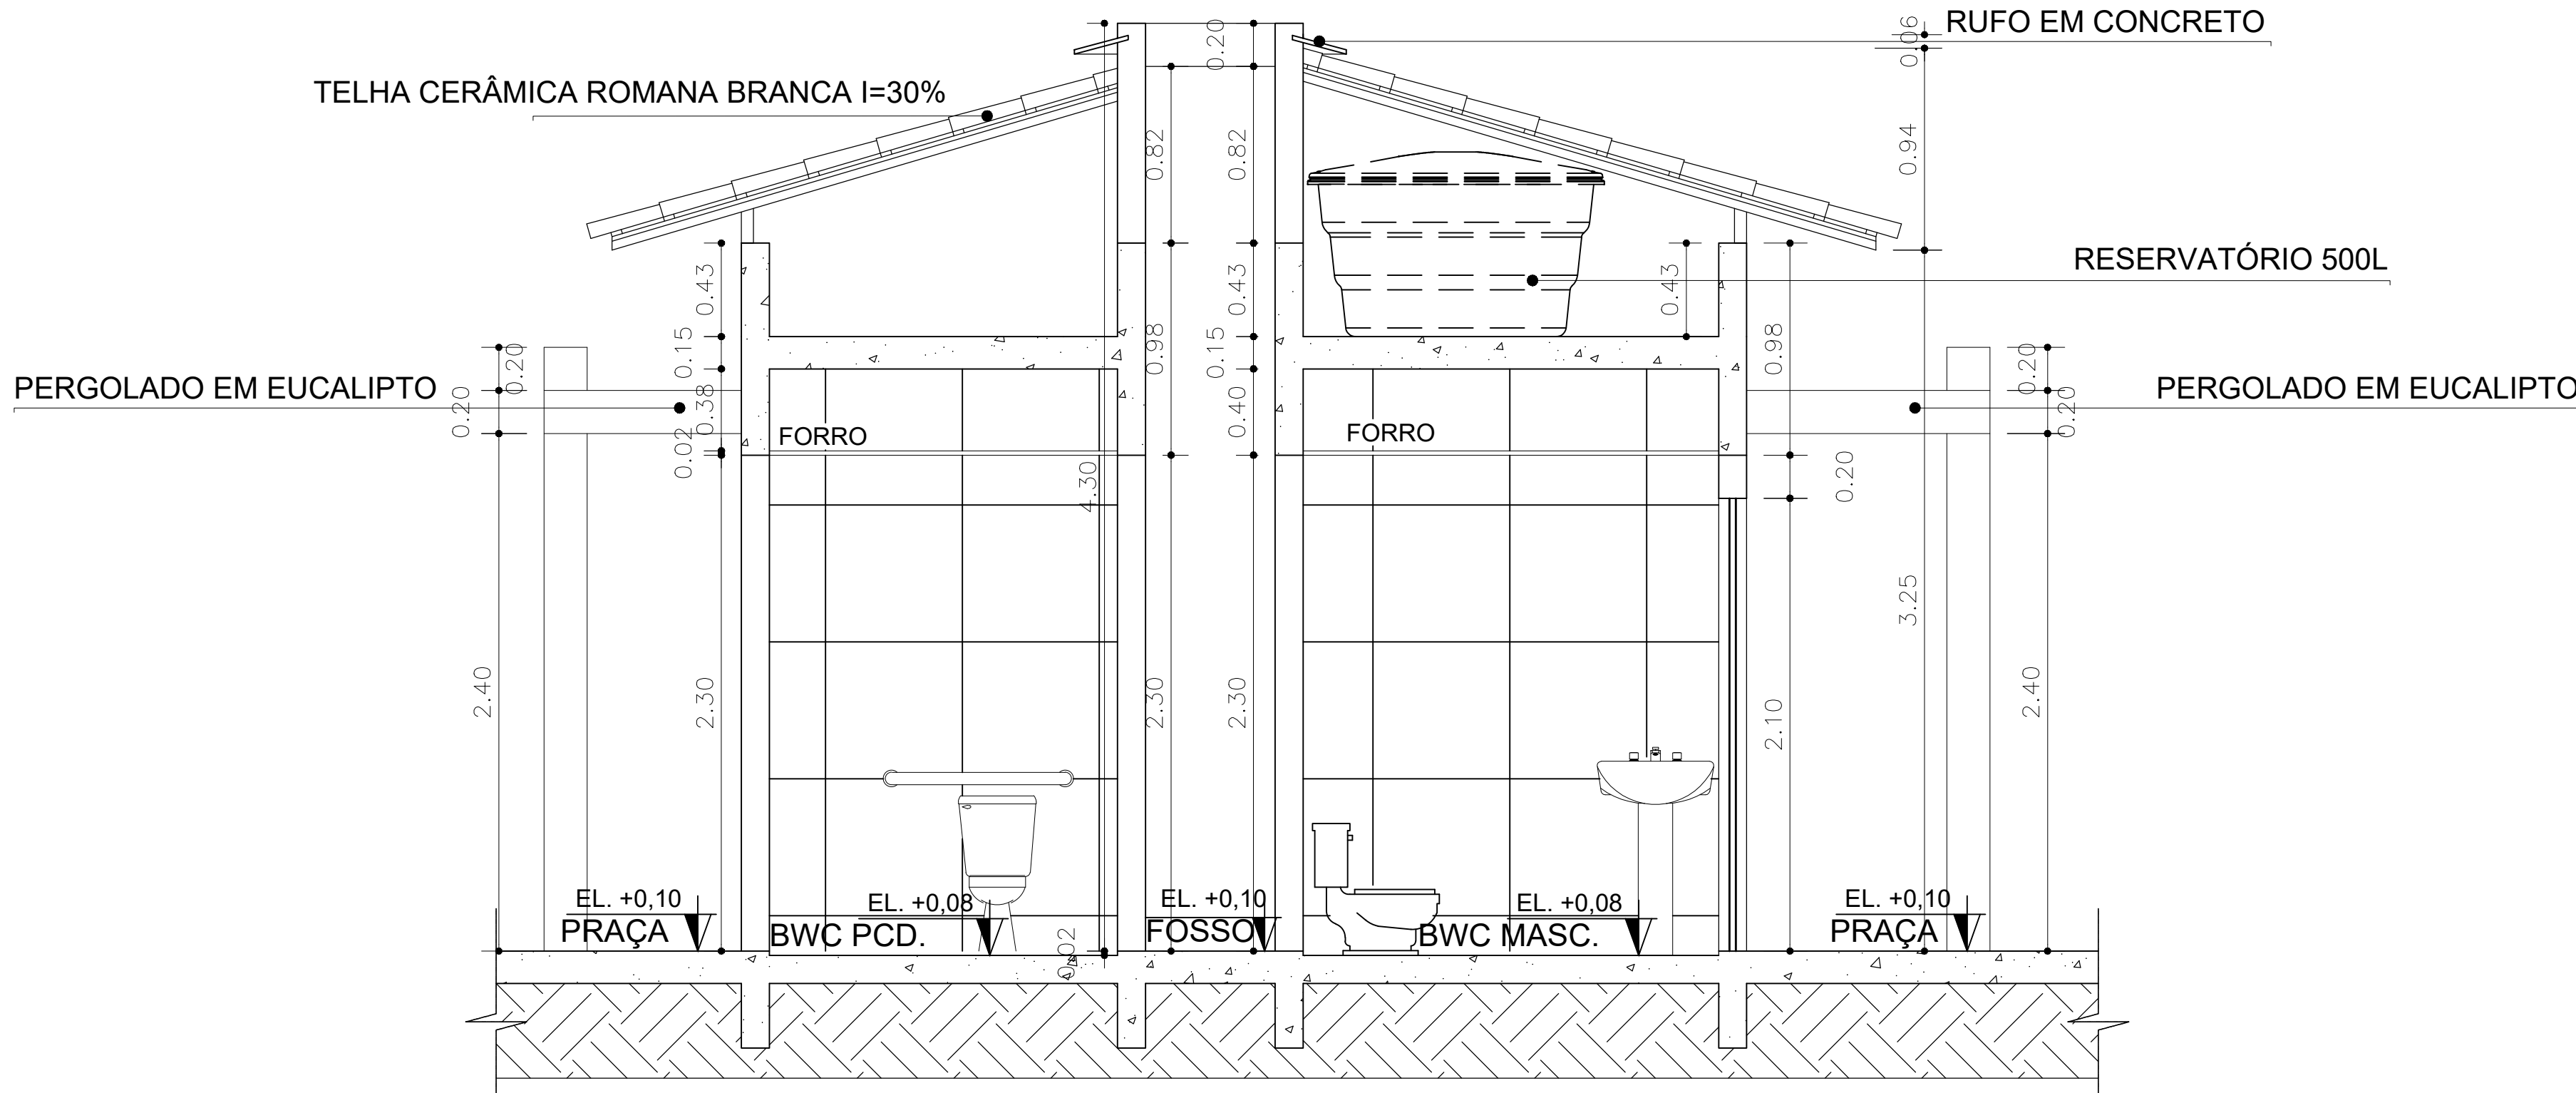

CORTE AA QUIOSQUE
ESC. 1:25

Obs: CONFERIR AS DIMENSÕES DO LOCAL ANTES DA EXECUÇÃO DO PROJETO.
PROJETO PLANEJADO DE ACORDO COM MEDIDAS APROXIMADAS ADQUIRIDAS
SEM O USO DE UMA TOPOGRAFIA, MAS APENAS COM UM CADASTRO COMUM.
QUALQUER IRREGULARIDADE NA PLANTA DEVIDO A DIMENSÕES E POR FALTA
DE UMA TOPOGRAFIA, PARA MEDIDAS MAIS PRECISAS.




RESPONSÁVEL TÉCNICO - FISCALIZAÇÃO E PLANILHA
ORÇAMENTÁRIA:
VICTOR ANTONIO NASCIMENTO DA SILVA
CREA/BR nº 66145/BA
ARQUITETO e URBANISTA TÉCNICO - PROJETO:
PAULO RICARDO CAU/BR nº A271425-6


prefconceicaodafeira
RUA MIGUEL CALMON
- CONCEIÇÃO DA FEIRA -
4432000

PROJETO DE URBANISMO
PROJETO DA PRAÇA DO LADO DO MERCADO MUNICIPAL
CORTES - QUIOSQUE E PERGOLADOS


ENDERECO: PRAÇA MARECHAL - CENTRO - CONCEIÇÃO DA FEIRA - BAHIA
ERIGIDA: INDICADA
PRIMEIRO: JUNHO/2023
PRIMEIRO: 20/24

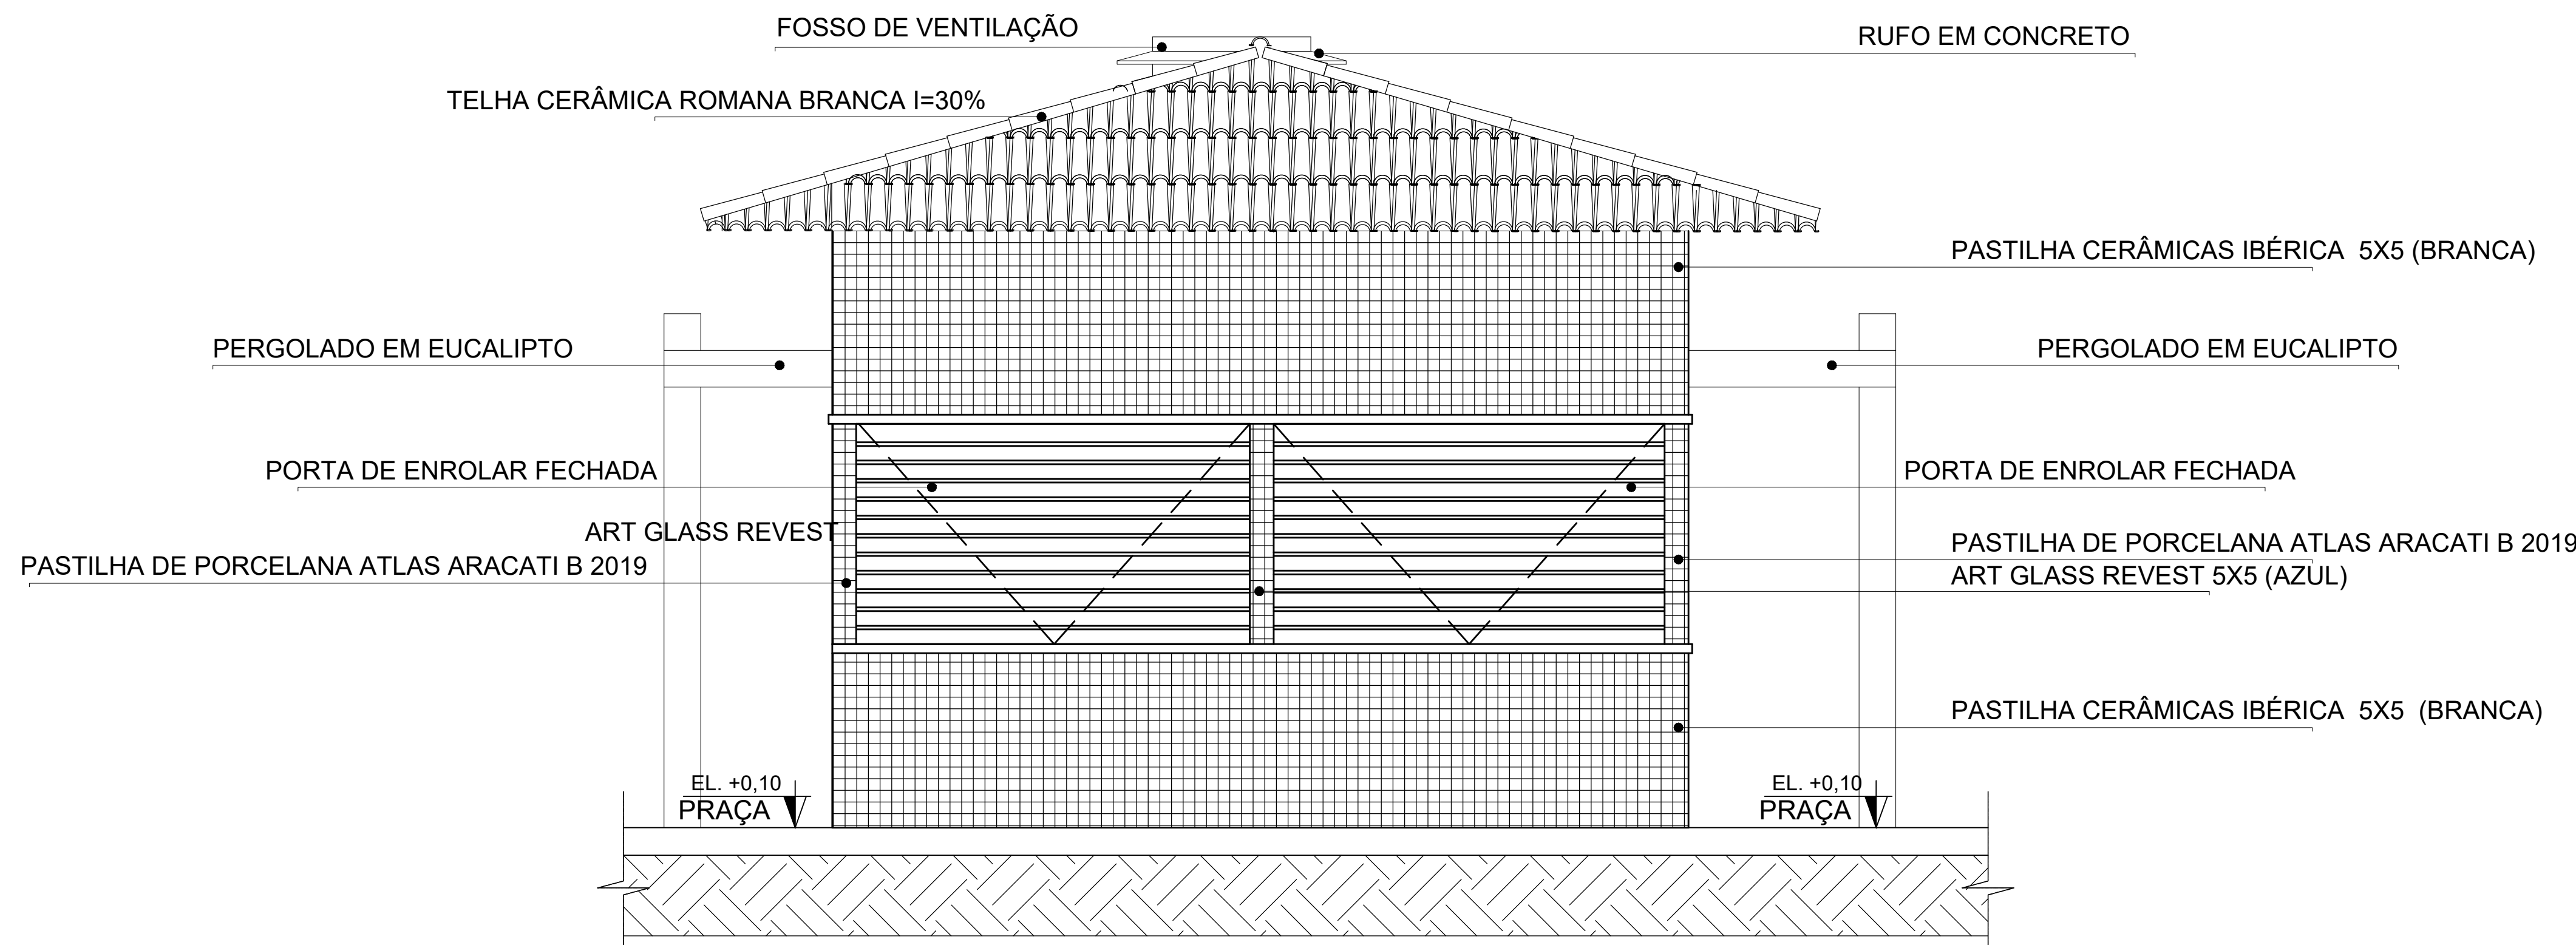

FACHADA A
ESC. 1:25

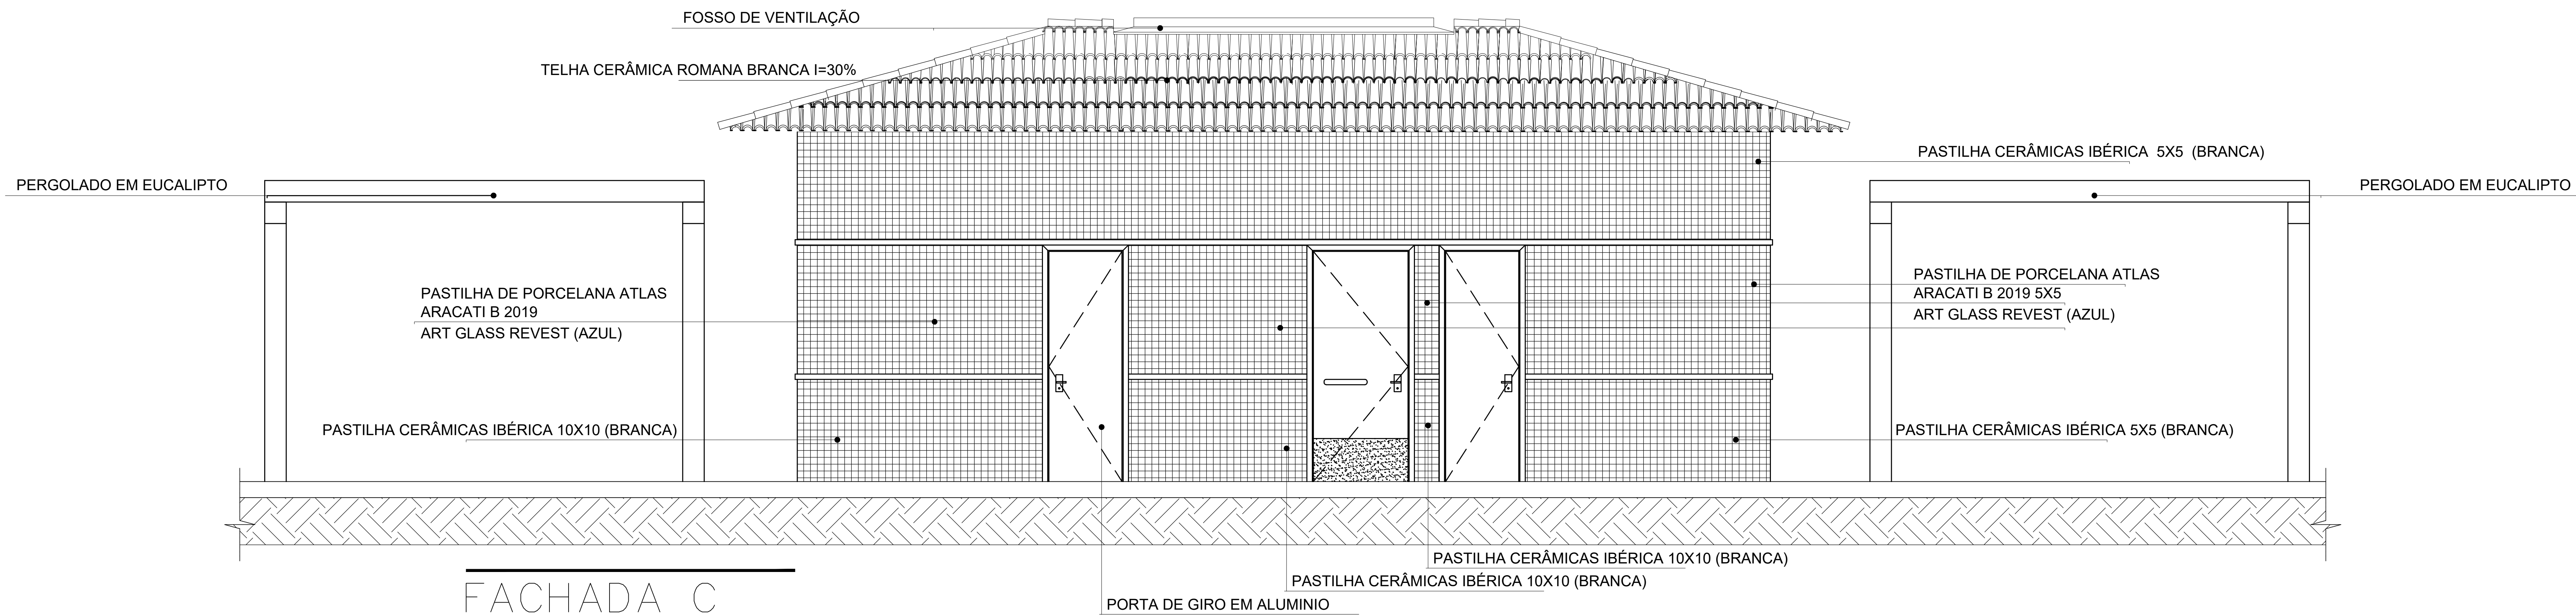

FACHADA C
ESC. 1:25

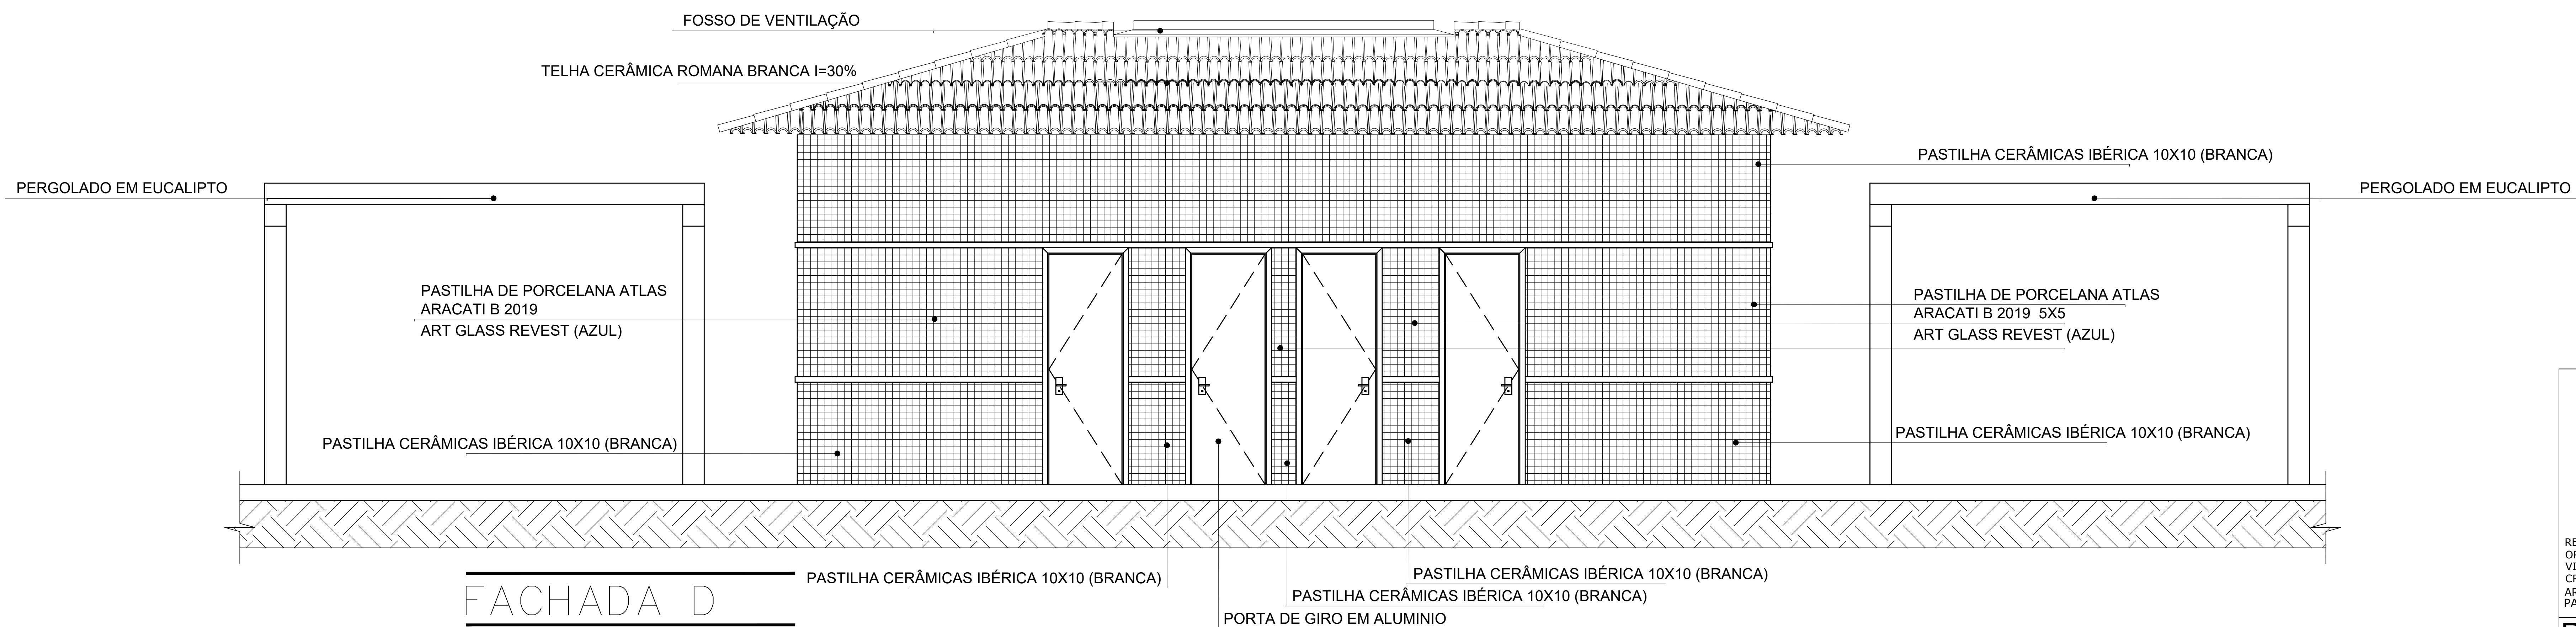

FACHADA D
ESC. 1:25

Obs: CONFERIR AS DIMENSÕES DO LOCAL ANTES DA EXECUÇÃO DO PROJETO. PROJETO PLANEJADO DE ACORDO COM MEDIDAS APROXIMADAS ADQUIRIDAS SEM O USO DE UMA TOPOGRAFIA, MAS APENAS COM UM CADASTRO COMUM, QUALQUER IRREGULARIDADE NA PLANTA DEVIDO A DIMENSÕES E POR FALTA DE UMA TOPOGRAFIA, PARA MEDIDAS MAIS PRECISAS.











RESPONSÁVEL TÉCNICO - FISCALIZAÇÃO E PLANILHA
ORÇAMENTÁRIA:
VICTOR ANTONIO NASCIMENTO DA SILVA
CREA/BR nº 56145/BA
ARQUITETO e URBANISTA TÉCNICO - PROJETO:
PAULO RICARDO CAU/BR nº A271425-6

prefconceiadafeira
RUA MIGUEL CALMON
- CONCEIÇÃO DA FEIRA -
4432000

PROJETO DE URBANISMO
PROJETO DA PRAÇA DO LADO DO MERCADO MUNICIPAL
FACHADAS - QUIOSQUE E PERGOLADOS

ENFERMEIRO: PRINÇA MARECHAL - CENTRO - CONCEIÇÃO DA FEIRA - BAHIA
ENFERMEIRO: INDICADA
21/24

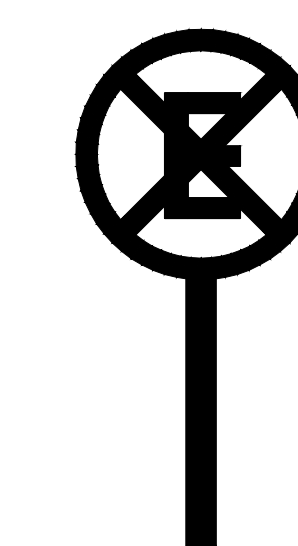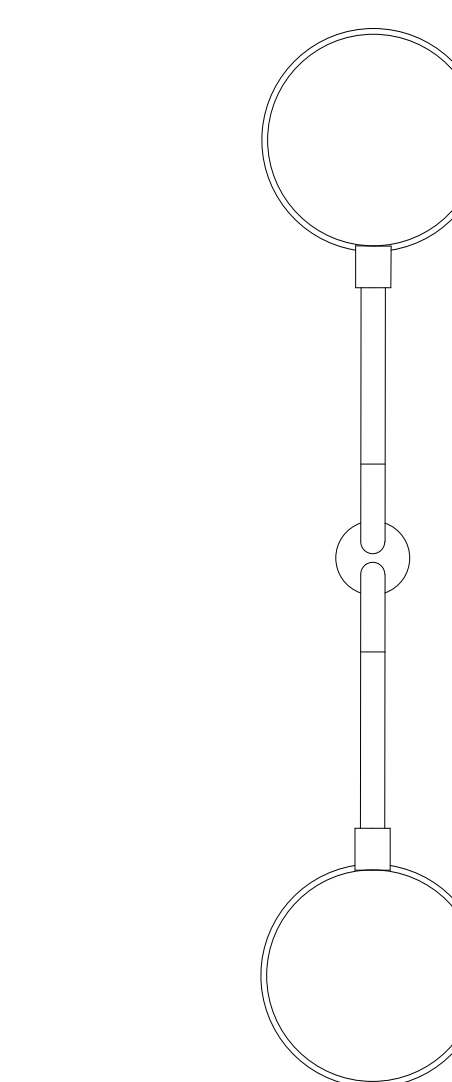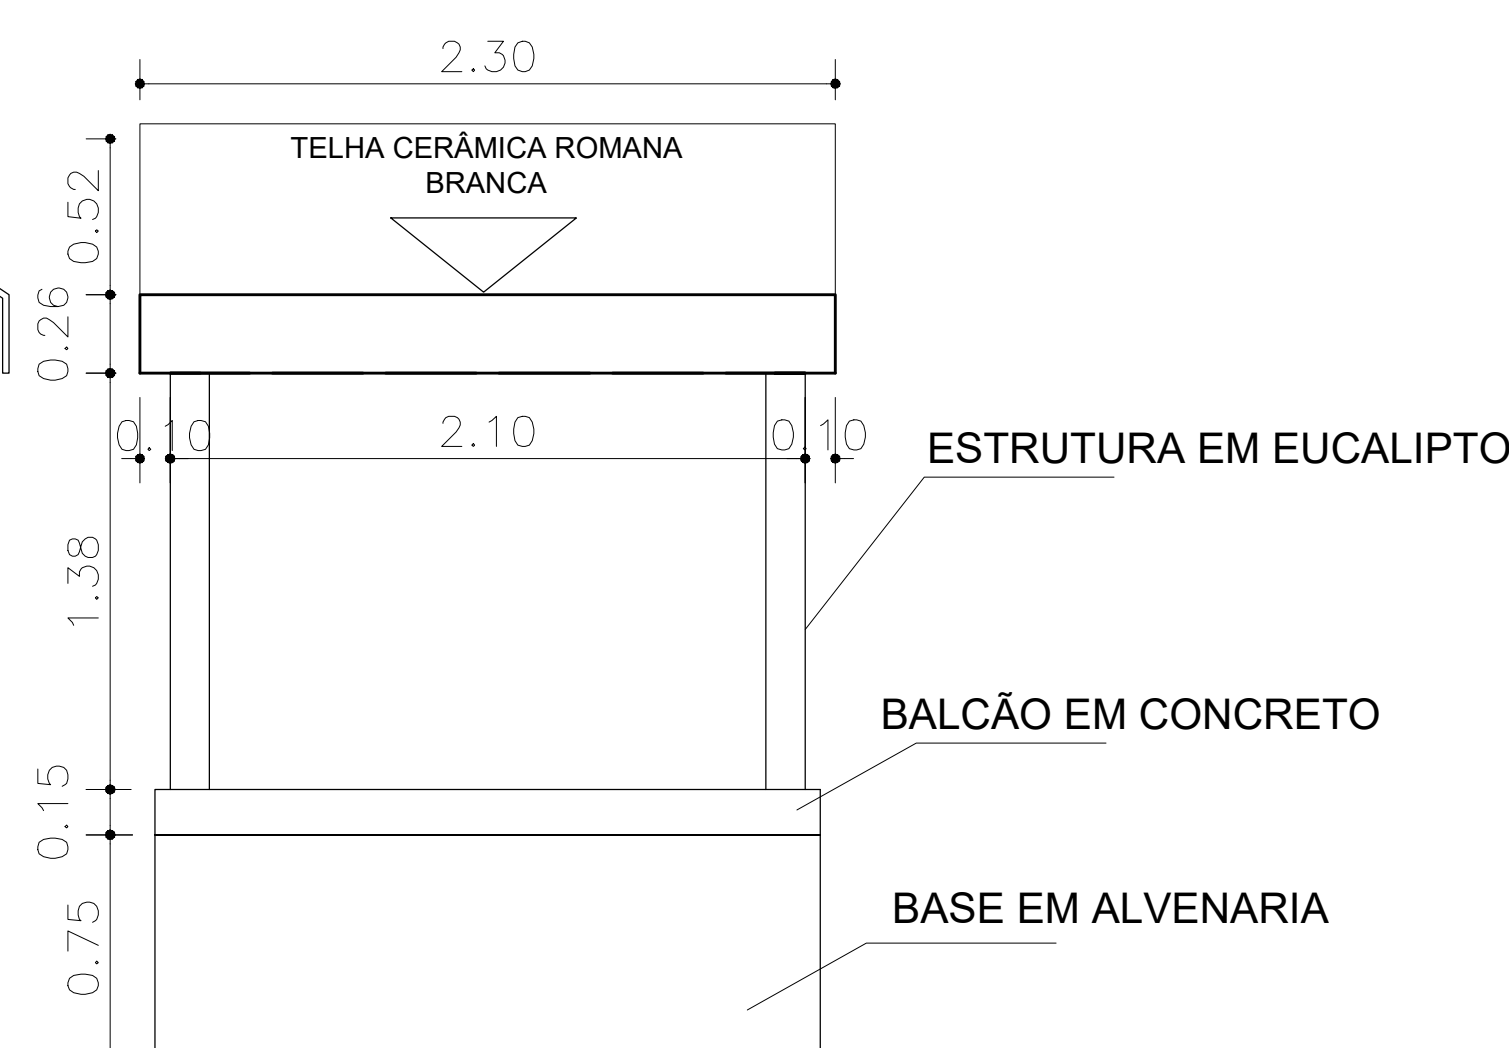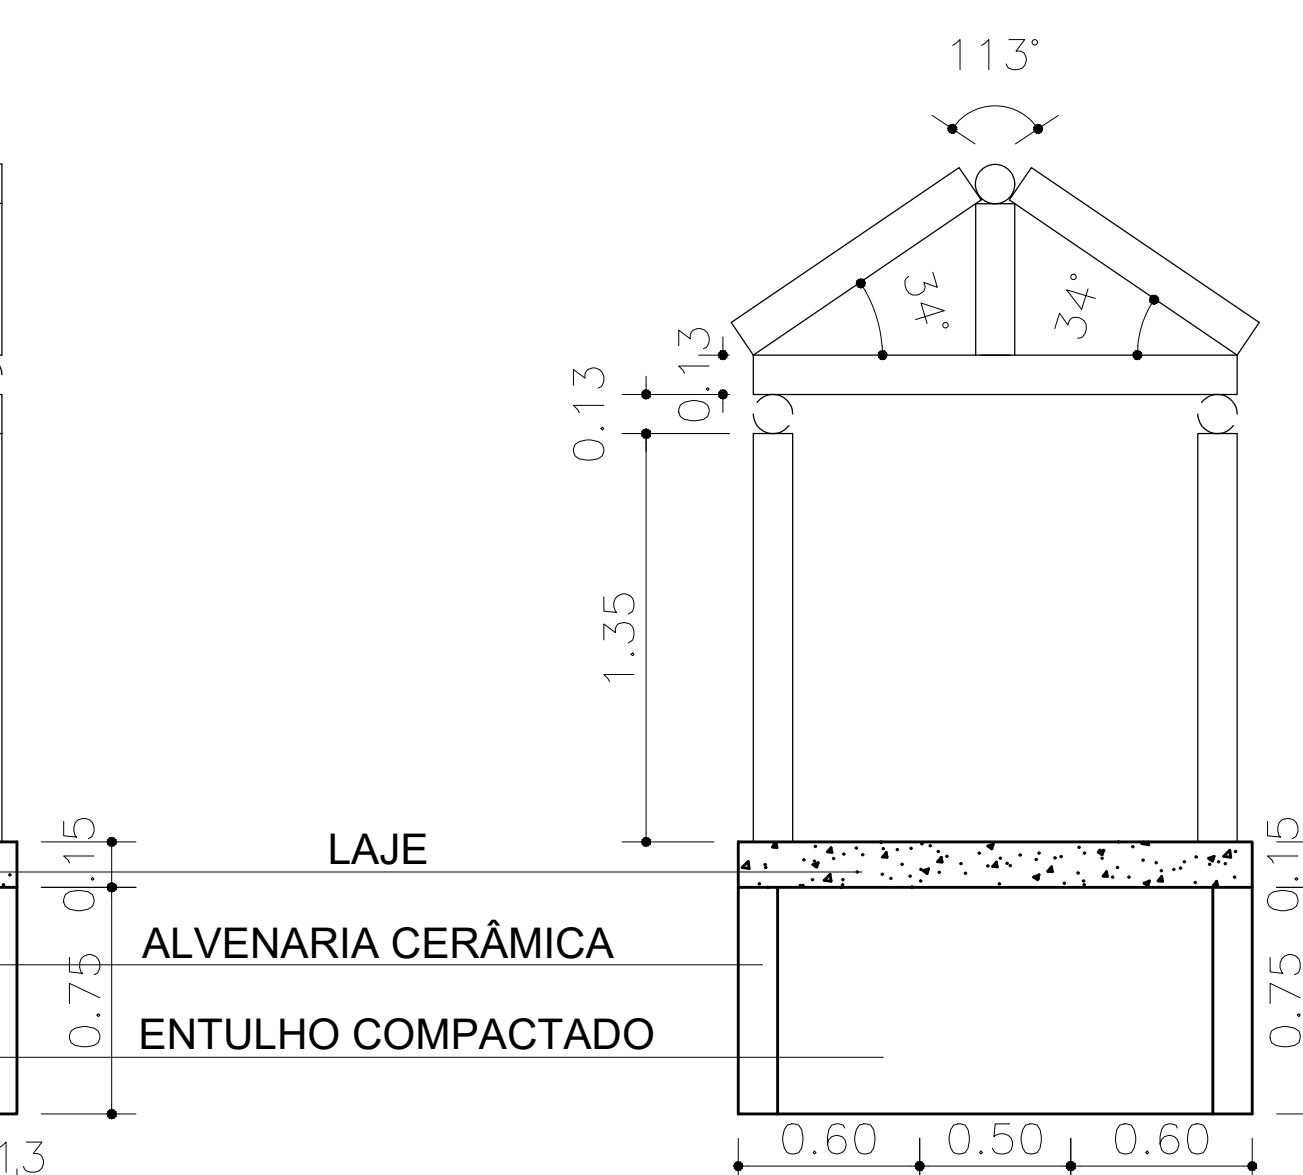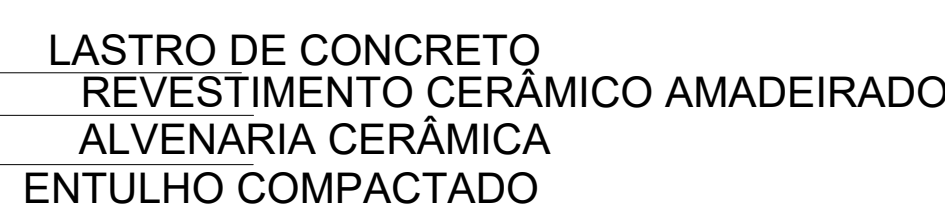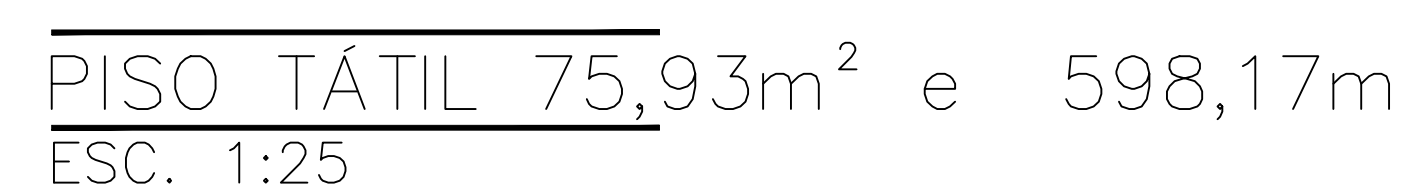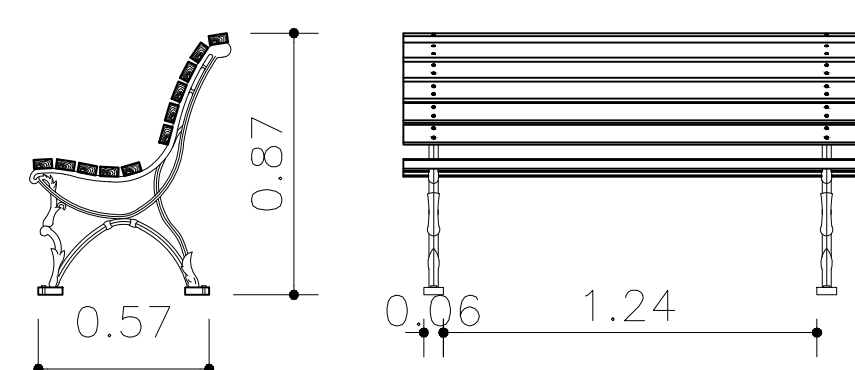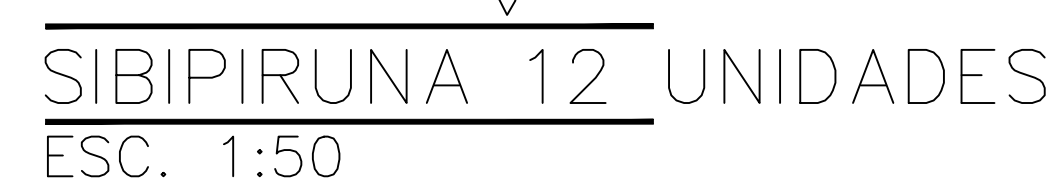

obs: CONFERIR AS DIMENSÕES DO LOCAL ANTES DA EXECUÇÃO DO PROJETO
PROJETO PLANEJADO DE ACORDO COM MEDIDAS APROXIMADAS ADQUIRIDAS
SEM O USO DE UMA TOPOGRAFIA, MAS APENAS COM UM CADASTRO COMUM
QUALQUER IRREGULARIDADE NA PLANTA DEVIDO A DIMENSÕES É POR FALTA
DE UMA TOPOGRAFIA, PARA MEDIDAS MAIS PRECISAS



RESPONSÁVEL TÉCNICO - FISCALIZAÇÃO E PLANILHA
ORÇAMENTÁRIA:
VICTOR ANTONIO NASCIMENTO DA SILVA
CREA/BR nº 66145/BA
ARQUITETO e URBANISTA TÉCNICO - PROJETO:
PAULO RICARDO CAU/BR nº A271425-6

 [prefconceicao@feir](#)

 RUA MIGUEL CALMON
- CONCEIÇÃO DA FEIRA
4432000

PROJETO DE URBANISMO


PROJETO DA PRAÇA DO LADO DO MERCADO MUNICIPAL

EQUIPAMENTOS URBANOS


PMCF JUNHO/2012

ENDEREÇO:
PRAÇA MARECHAL - CENTRO - CONCEIÇÃO DA FEIRA - BAHIA

ESCALA: PRANCHA:
INDICADA 22/24

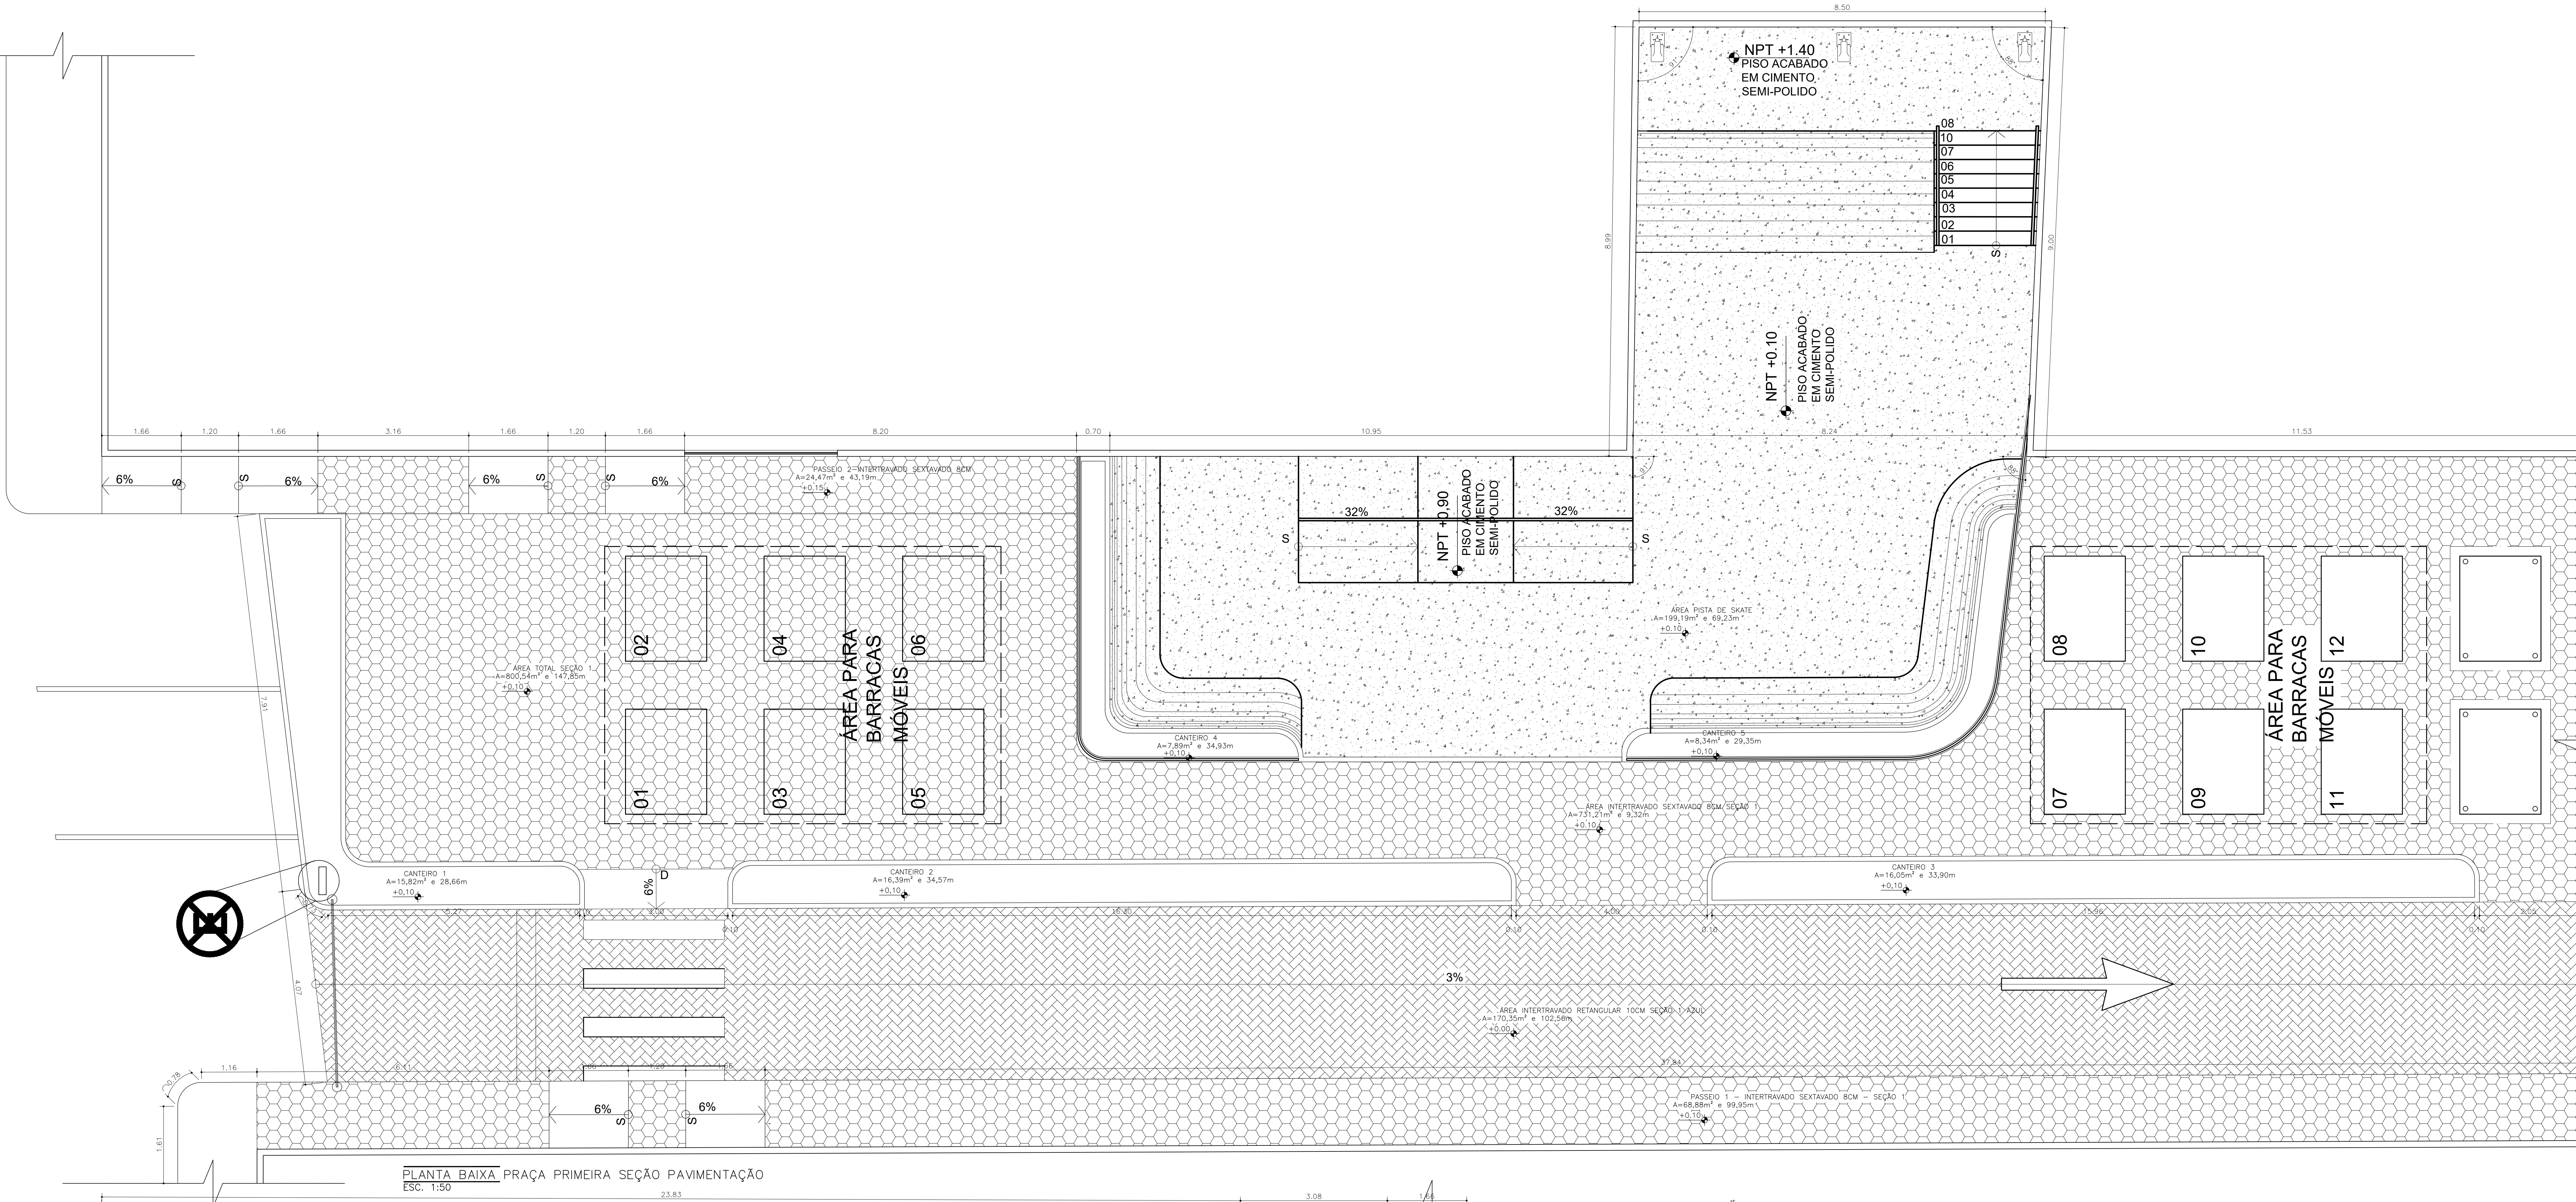

PLANTA BAIXA PRAÇA PRIMEIRA SEÇÃO PAVIMENTAÇÃO
ESC. 1:50

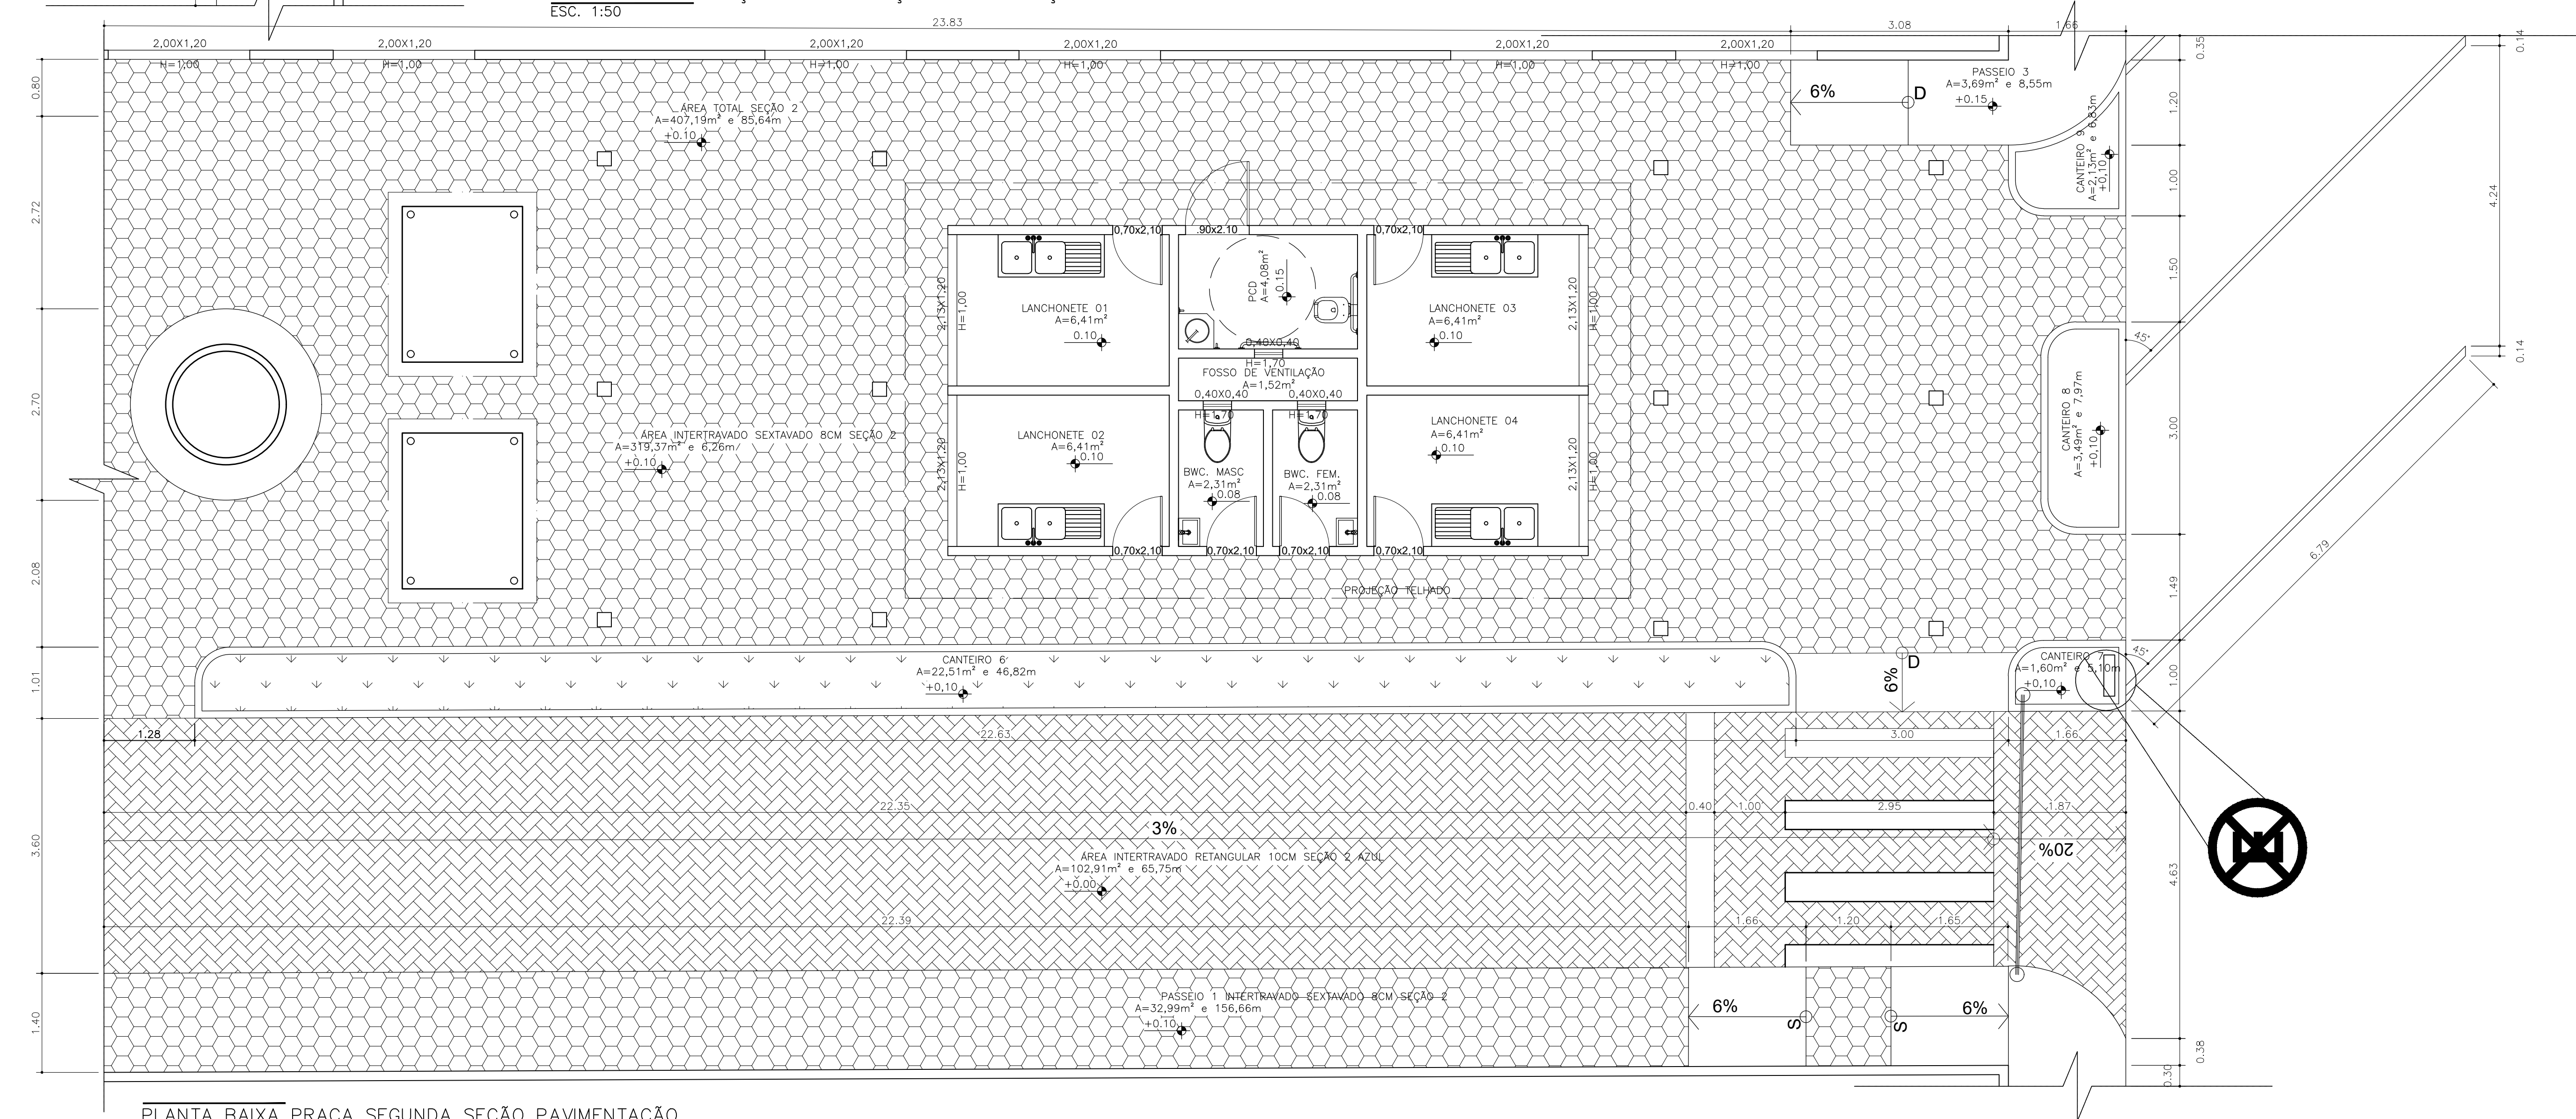

PLANTA BAIXA PRAÇA SEGUNDA SEÇÃO PAVIMENTAÇÃO
ESC. 1:50

Obs: CONFERIR AS DIMENSÕES DO LOCAL ANTES DA EXECUÇÃO DO PROJETO. PROJETO PLANEJADO DE ACORDO COM MEDIDAS APROXIMADAS ADQUIRIDAS SEM O USO DE UMA TOPOGRAFIA, MAS APENAS COM UM CADASTRO COMUM, QUALQUER IRREGULARIDADE NA PLANTA DEVIDO A DIMENSÕES E POR FALTA DE UMA TOPOGRAFIA, PARA MEDIDAS MAIS PRECISAS.




RESPONSÁVEL TÉCNICO - FISCALIZAÇÃO E PLANILHA
ORÇAMENTARIA:
VICTOR ANTONIO NASCIMENTO DA SILVA
CREA/BR nº 66145/BA
ARQUITETO E URBANISTA TÉCNICO - PROJETO:
PAULO RICARDO CAU/BR nº A271425-6

prefconceiadafeira


RUA MIGUEL CALMON
- CONCEIÇÃO DA FEIRA -
4432000

PROJETO DE URBANISMO
PROJETO DA PRAÇA DO LADO DO MERCADO MUNICIPAL
PAVIMENTAÇÕES

ENGENHEIRO: PRAÇA MARCHEL - CENTRO - CONCEIÇÃO DA FEIRA - BAHIA
INDICADA: 23/24
TODOS OS DIREITOS RESERVADOS. É EXPRESSAMENTE PROIBIDA A REPRODUÇÃO TOTAL OU PARCIAL DESTA OBRA, ASSIM COMO MODIFICAÇÕES DE QUALQUER NATUREZA SEM AUTORIZAÇÃO PREVIA DO AUTOR. ESTANDO O REPRODUTOR SUJEITO AS PENALIDADES DA LEI.

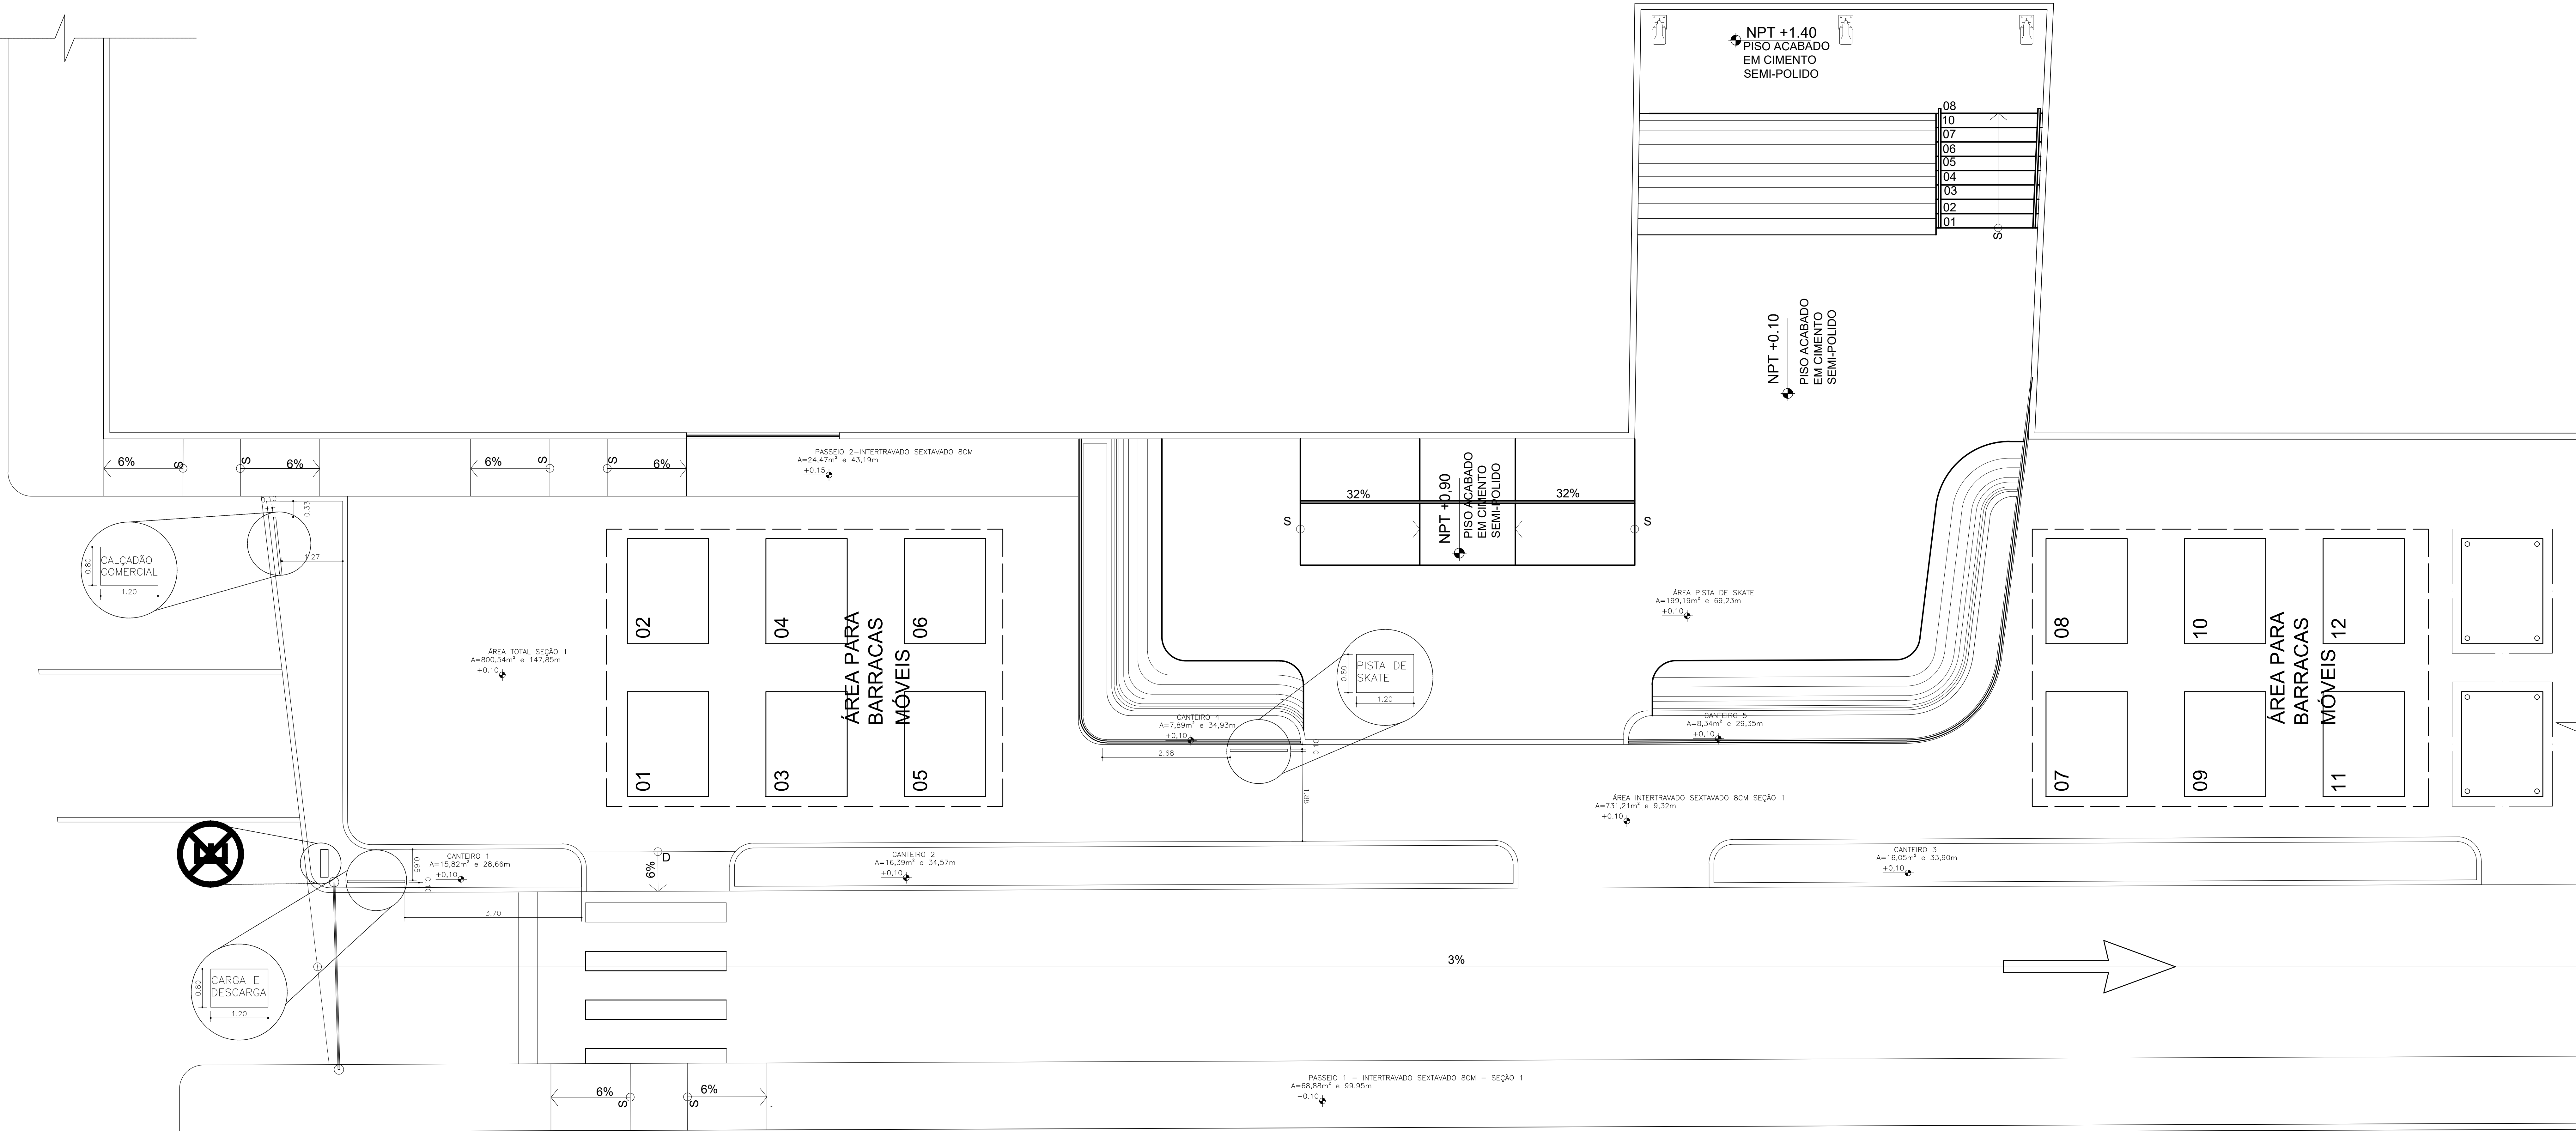

PLANTA BAIXA PRAÇA PRIMEIRA SEÇÃO TOTÊNS
ESC. 1:50

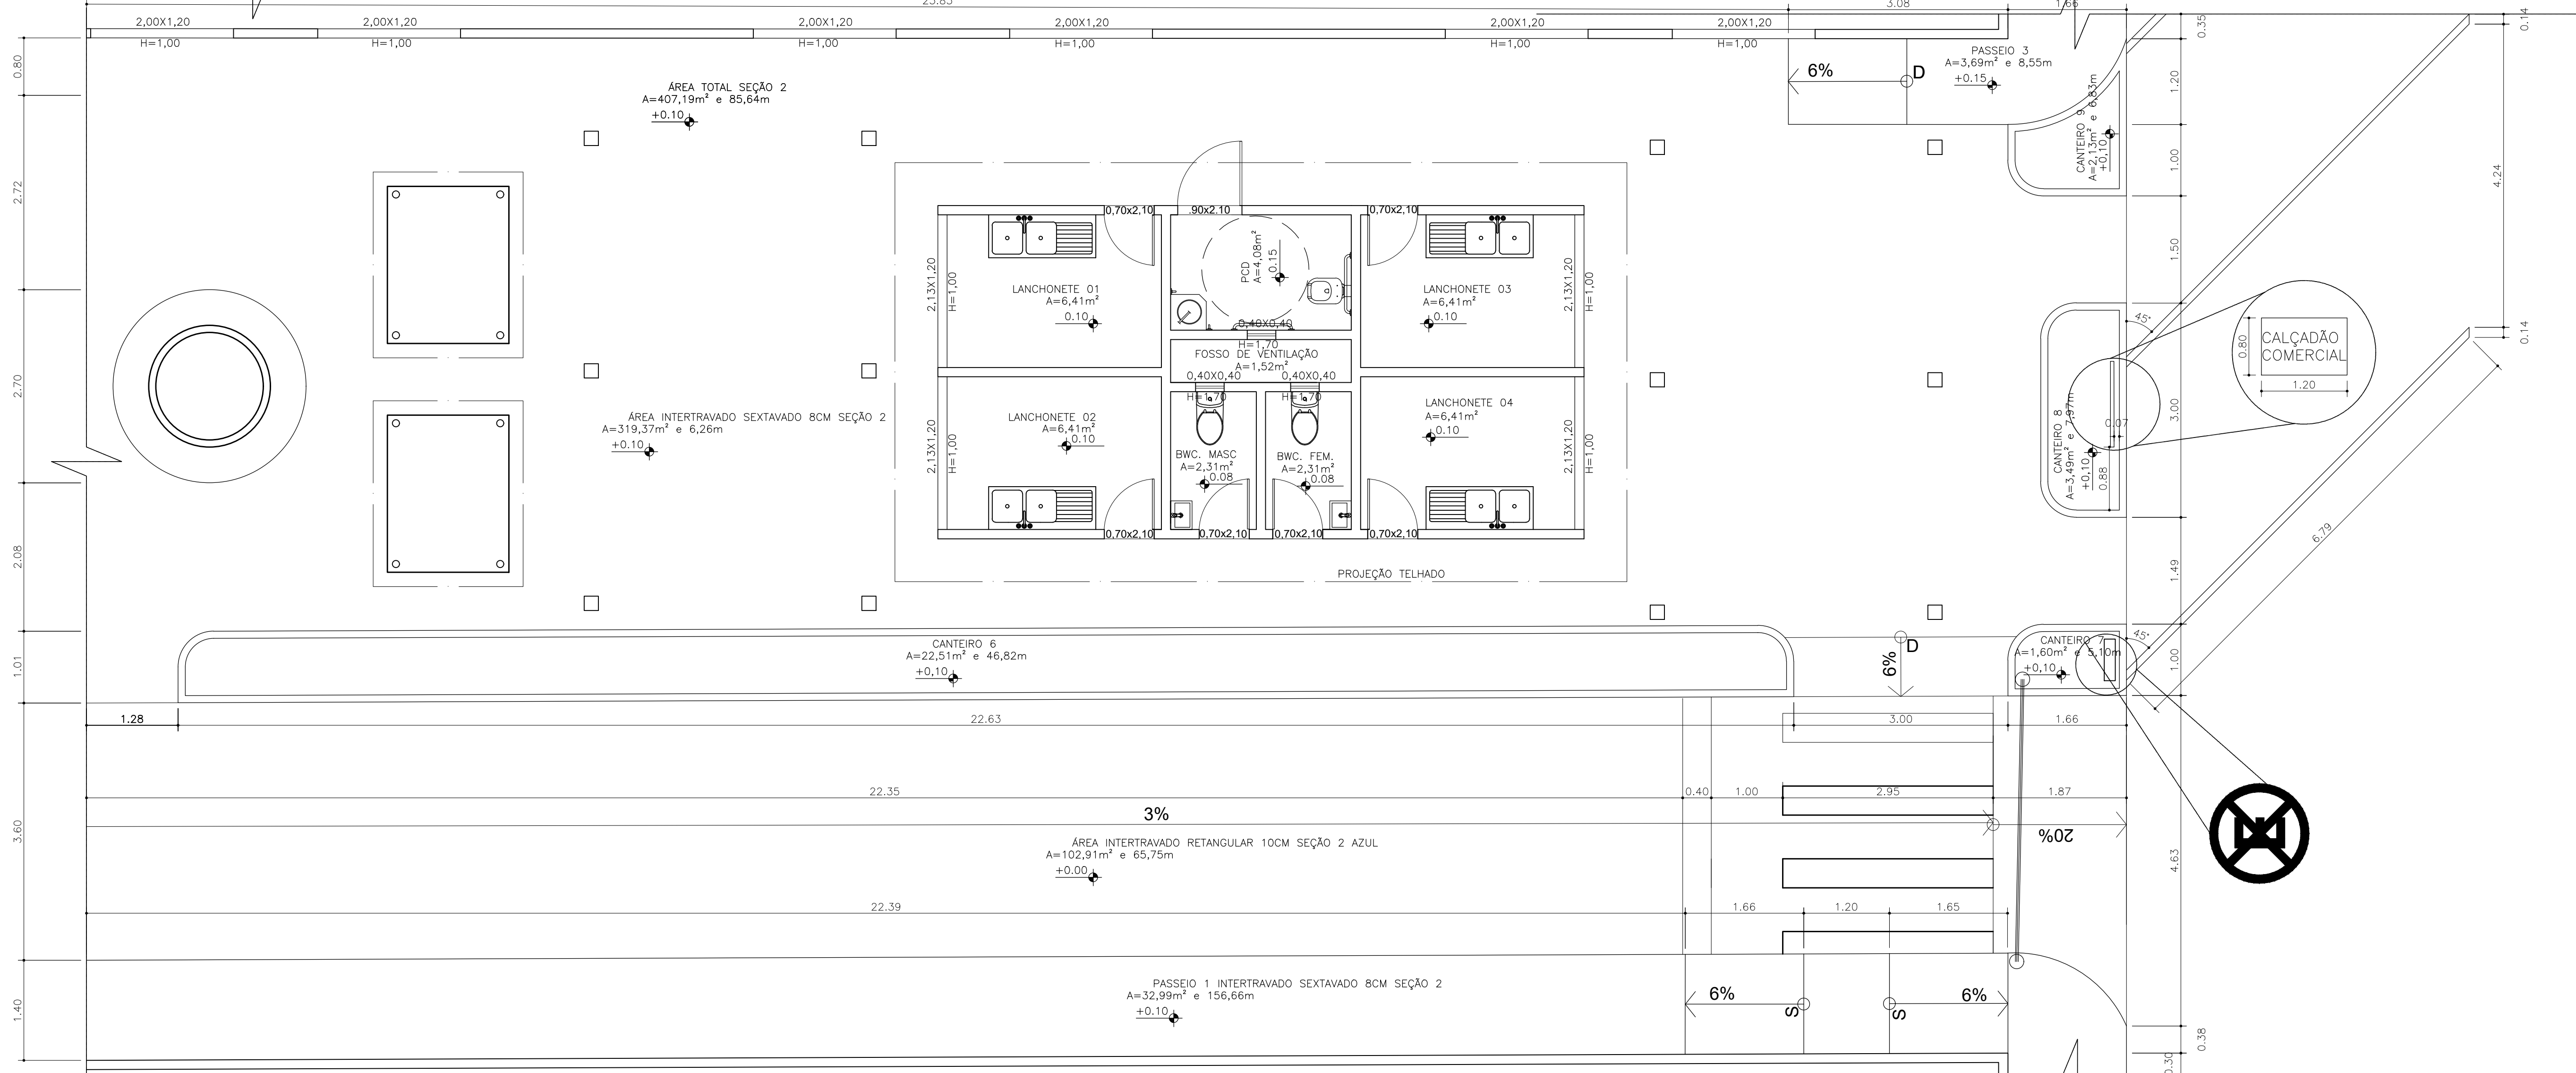

PLANTA BAIXA PRAÇA SEGUNDA SEÇÃO TOTÊNS
ESC. 1:50

Obs: CONFERIR AS DIMENSÕES DO LOCAL ANTES DA EXECUÇÃO DO PROJETO. PROJETO PLANEJADO DE ACORDO COM MEDIDAS APROXIMADAS ADQUIRIDAS SEM O USO DE UMA TOPOGRAFIA, MAS APENAS COM UM CADASTRO COMUM. QUALQUER IRREGULARIDADE NA PLANTA DEVIDO A DIMENSÕES É POR FALTA DE UMA TOPOGRAFIA, PARA MEDIDAS MAIS PRECISAS.



RESPONSÁVEL TÉCNICO - FISCALIZAÇÃO E PLANILHA

ORÇAMENTARIA:
VICTOR ANTONIO NASCIMENTO DA SILVA
CREA/BR nº 66145/BA

ARQUITETO e URBANISTA TÉCNICO:
PAULO RICARDO CAU/BR nº A271425-6

prefconceiadafeira

RUA MIGUEL CALMON

- CONCEIÇÃO DA FEIRA -
4432000

PROJETO DE URBANISMO
PROJETO DA PRAÇA DO LADO DO MERCADO MUNICIPAL
PLANTA DE TOTÊNS

PROJETO DE URBANISMO
PRINCPAL INDICADA
24/24