


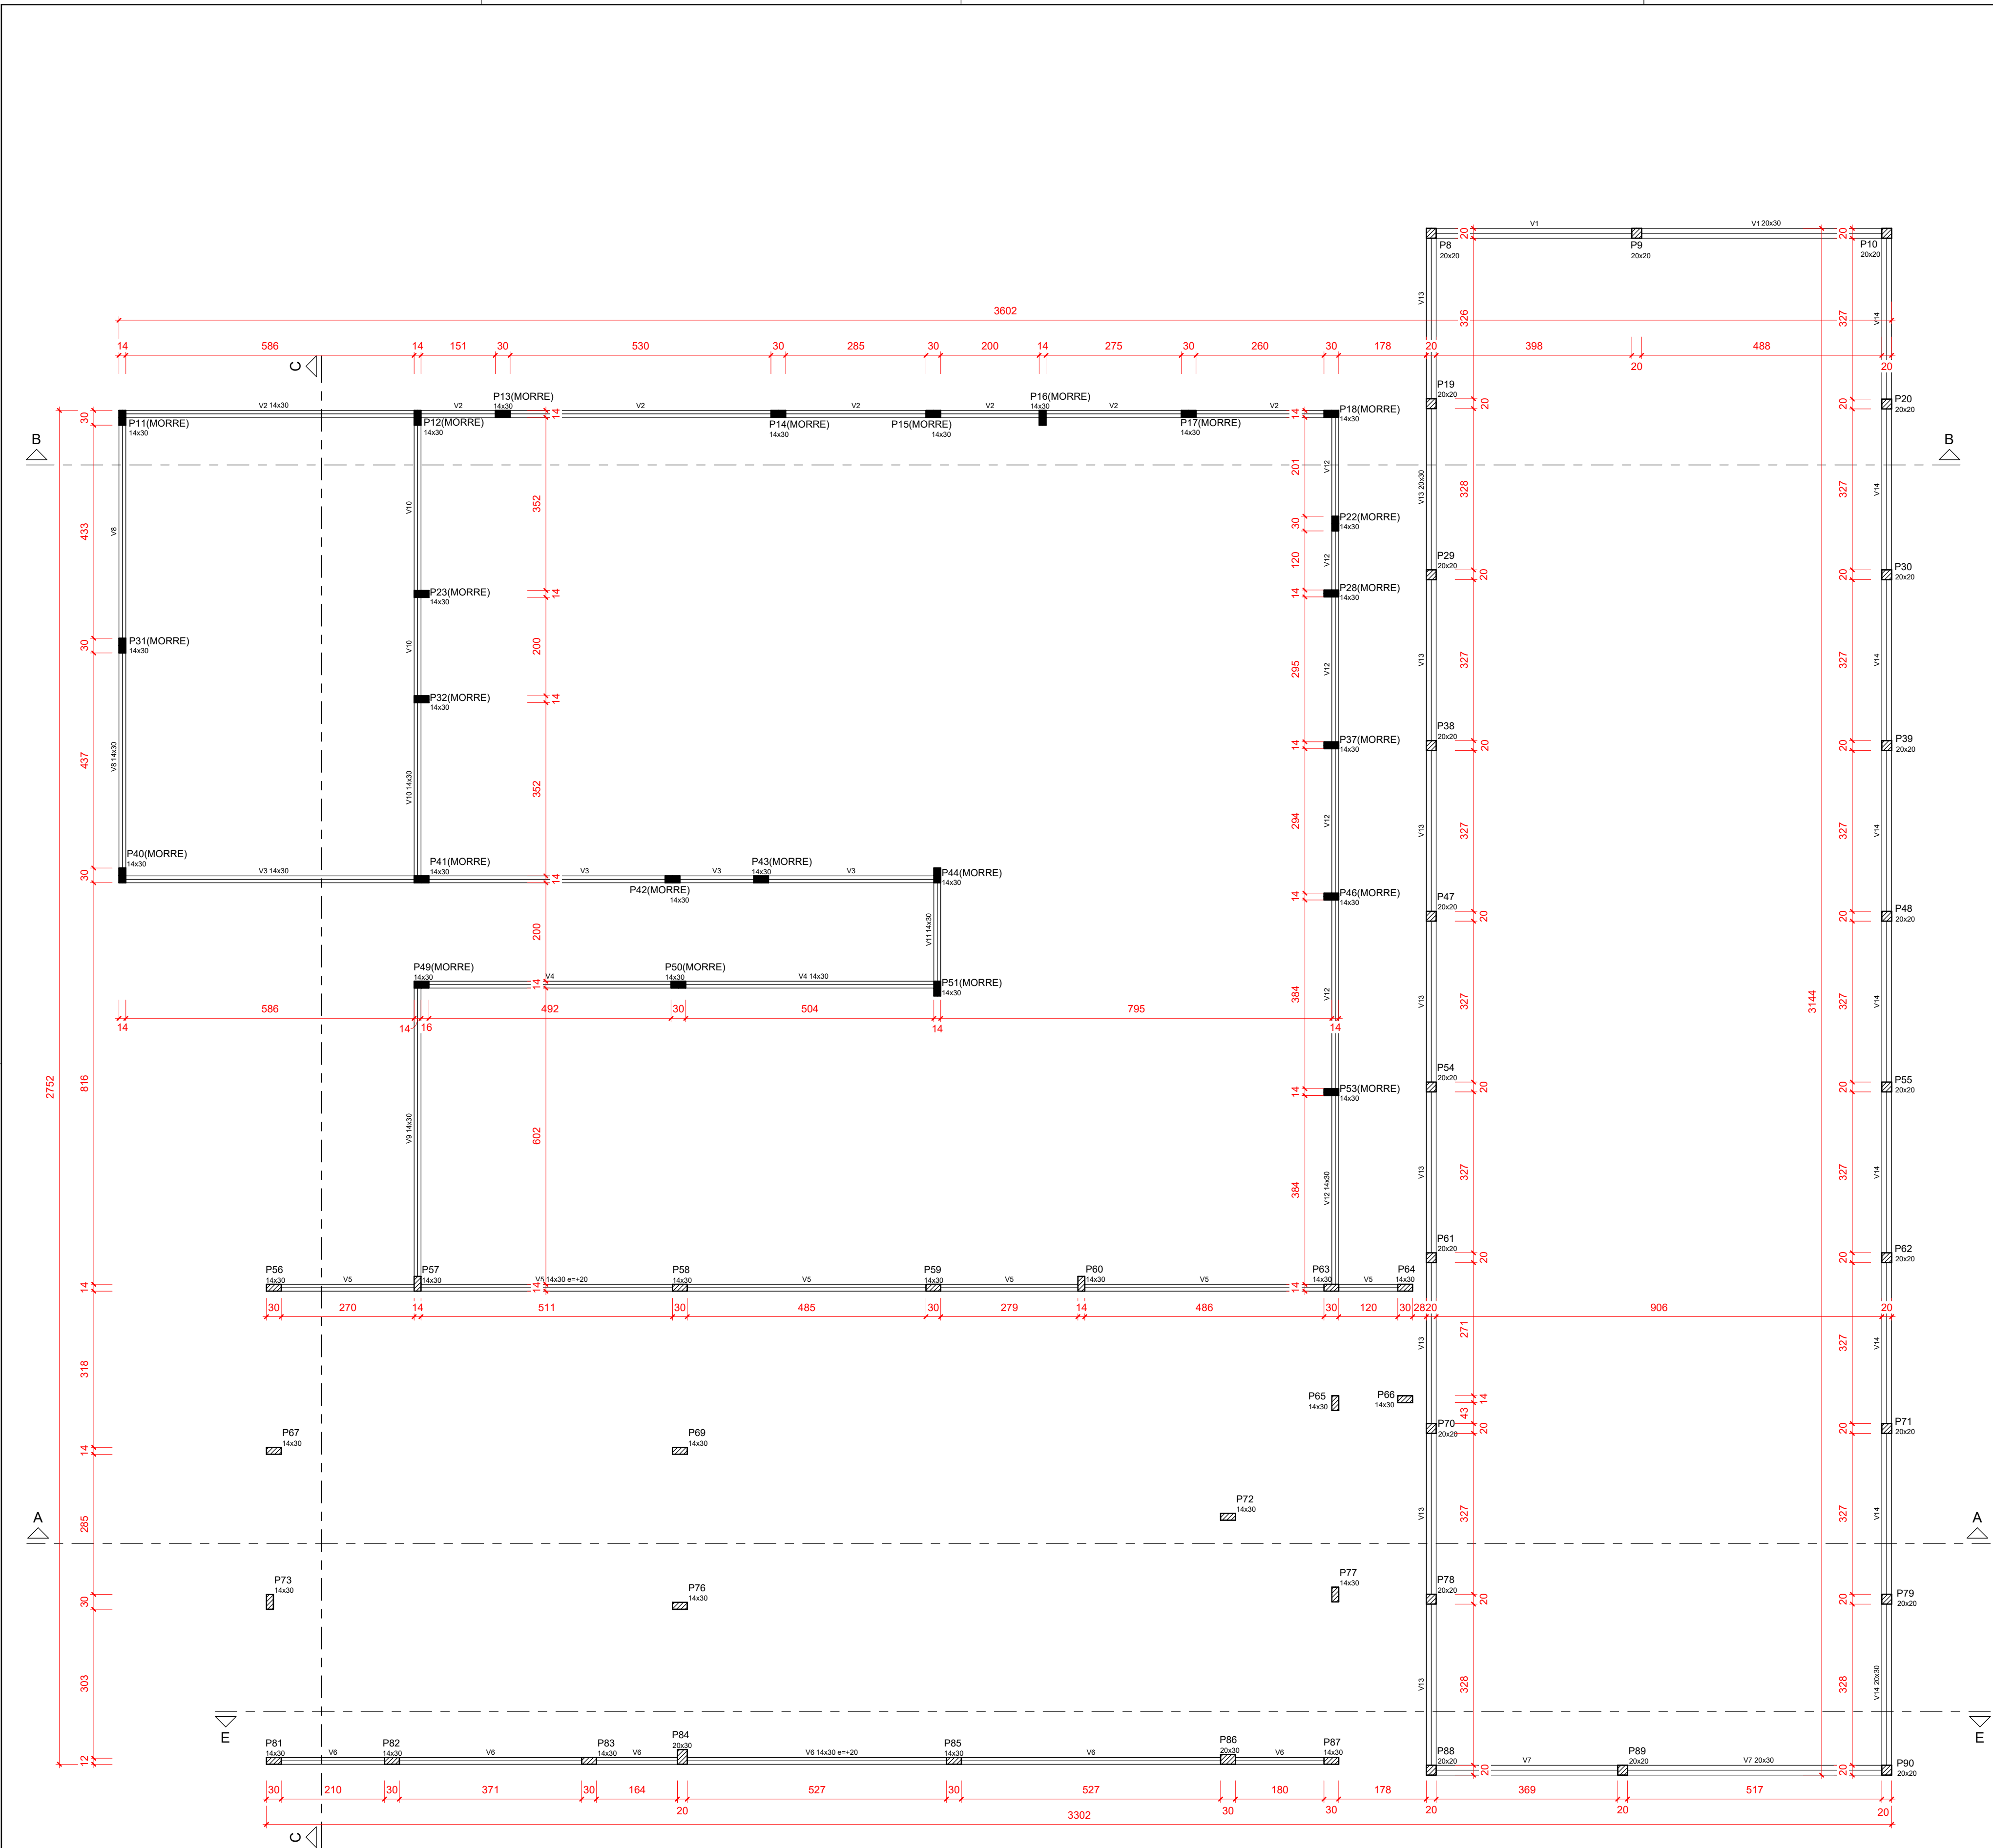

Forma do pavimento NÍVEL 414 (Nível 414)

escala 1:50

| Vigas |            |               |            |
|-------|------------|---------------|------------|
| Nome  | Seção (cm) | Elevação (cm) | Nível (cm) |
| V1    | 20x30      | 0             | 414        |
| V2    | 14x30      | 0             | 414        |
| V3    | 14x30      | 0             | 414        |
| V4    | 14x30      | 0             | 414        |
| V5    | 14x30      | 20            | 434        |
| V6    | 14x30      | 20            | 434        |
| V7    | 20x30      | 0             | 414        |
| V8    | 14x30      | 0             | 414        |
| V9    | 14x30      | 0             | 414        |
| V10   | 14x30      | 0             | 414        |
| V11   | 14x30      | 0             | 414        |
| V12   | 14x30      | 0             | 414        |
| V13   | 20x30      | 0             | 414        |
| V14   | 20x30      | 0             | 414        |

| Características dos materiais |         |  |
|-------------------------------|---------|--|
| fck                           | Ecs     |  |
| 250                           | 24.1000 |  |

Dimensão máxima do agregado = 19 mm



DATA

REVISÃO

DESCRIÇÃO

DANILLO FERREIRA

OBRA: POSTO DE SAÚDE

PRANCHAL: FORMA 414

PROJETISTA: TEC. EDIF. LÚCIO PRATEADO PIRES

PROPRIETÁRIO: FUNDO MUNICIPAL DE SAÚDE DE MARZAGÃO

ENDEREÇO: RUA 07 DE SETEMBRO, QD 07, LT 01 e 02 - CENTRO - MARZAGÃO - GOIAS

RESPONSÁVEL TÉCNICO: DANILLO GOMES FERREIRA - CAU - A72927

CARIMBO E ASSINATURA:

ESCALA: 1 : 75

FOLHA:

F09

ESTRUTURAL