



CANTEIRO CENTRAL - RUA PRINCIPAL
ESCALAS: HORIZONTAL 1/1000; VERTICAL 1/100

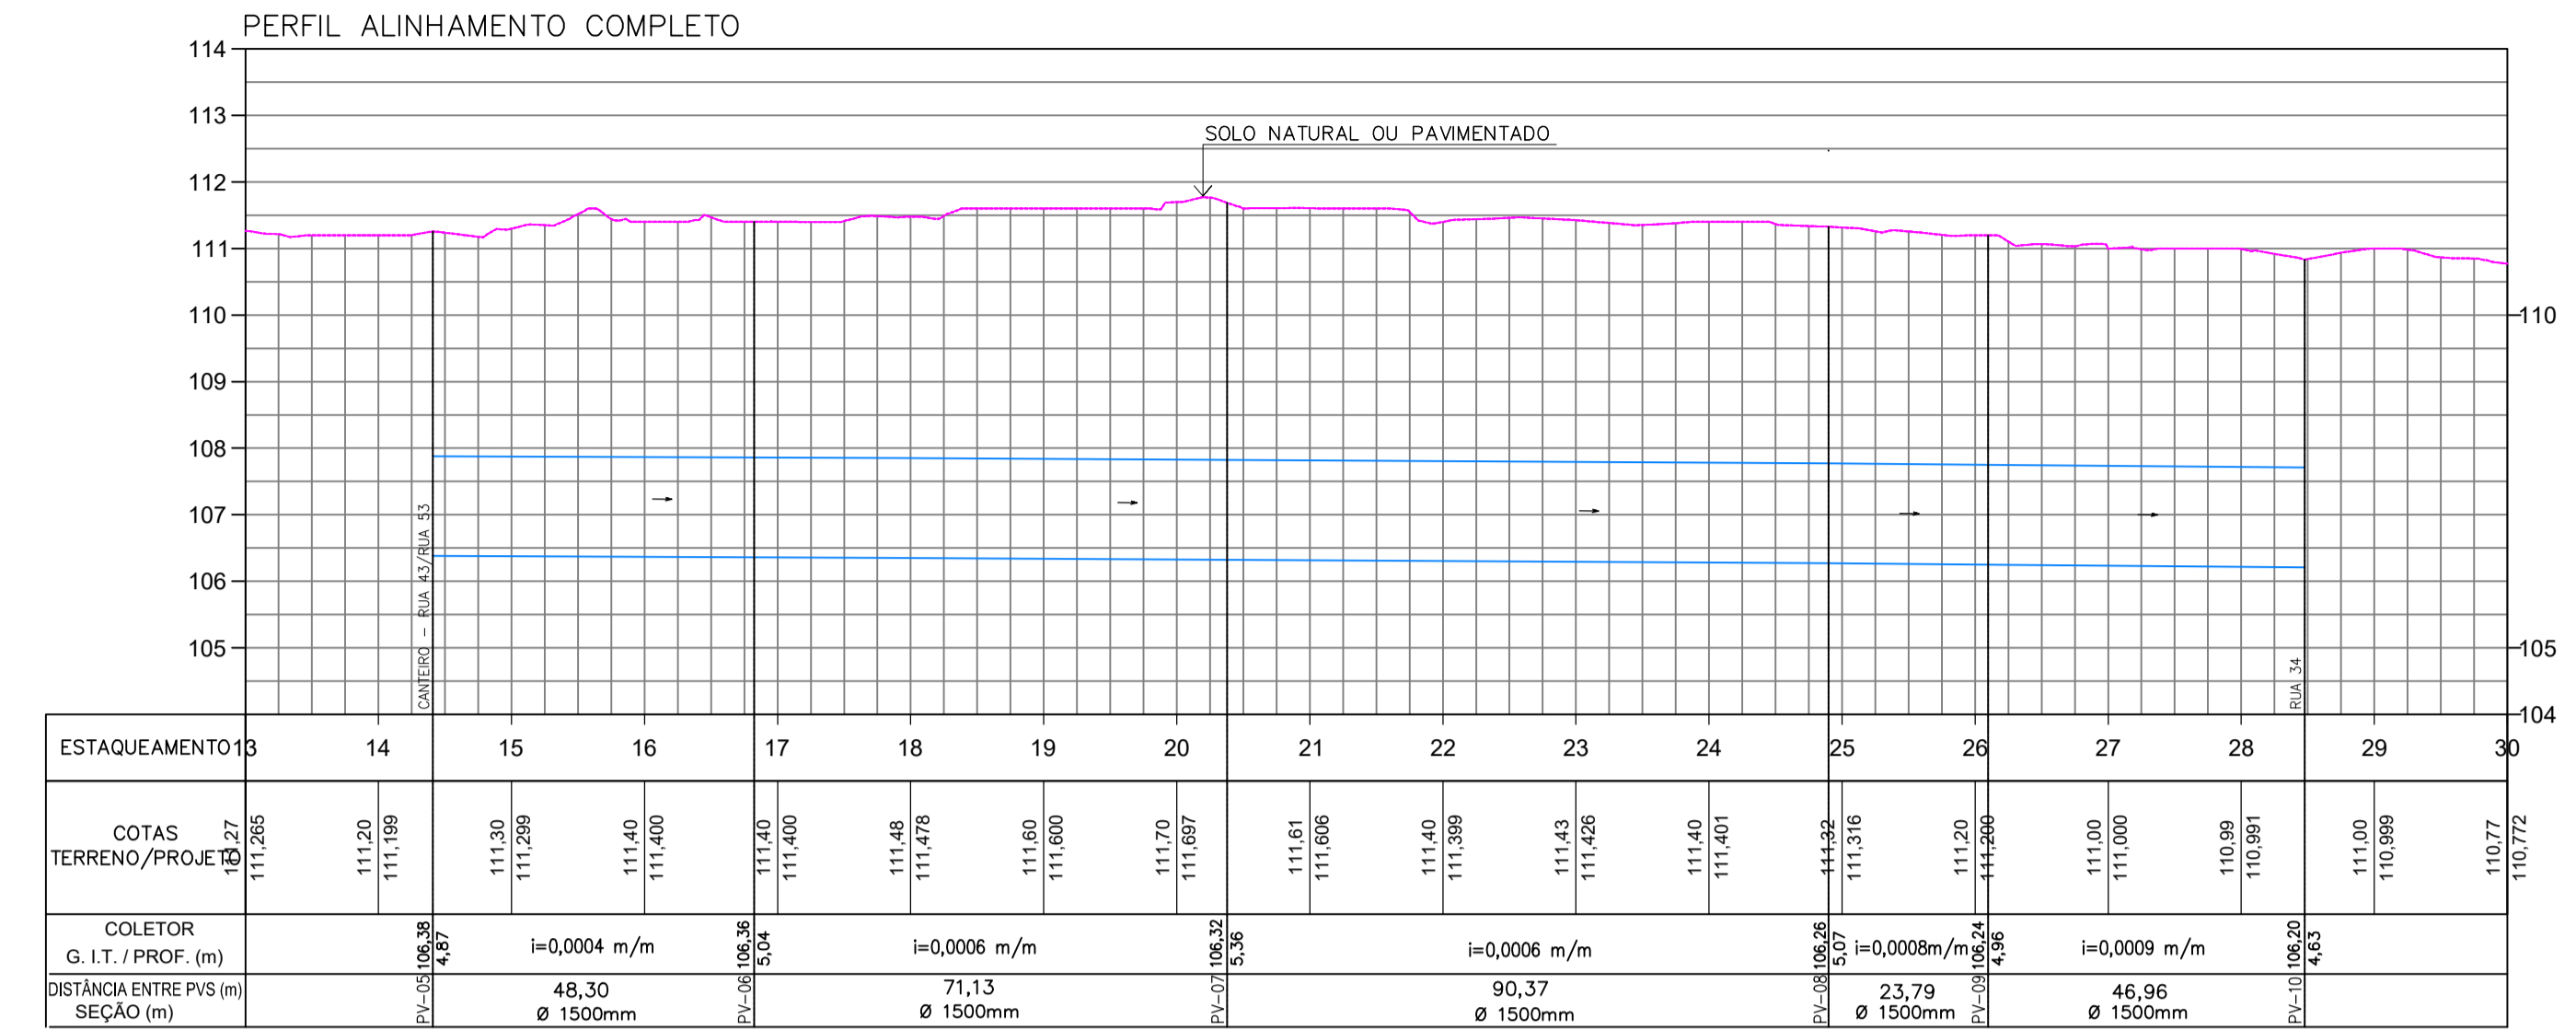

CANTEIRO CENTRAL - RUA 43 / RUA 53
ESCALAS: HORIZONTAL 1/1000; VERTICAL 1/100

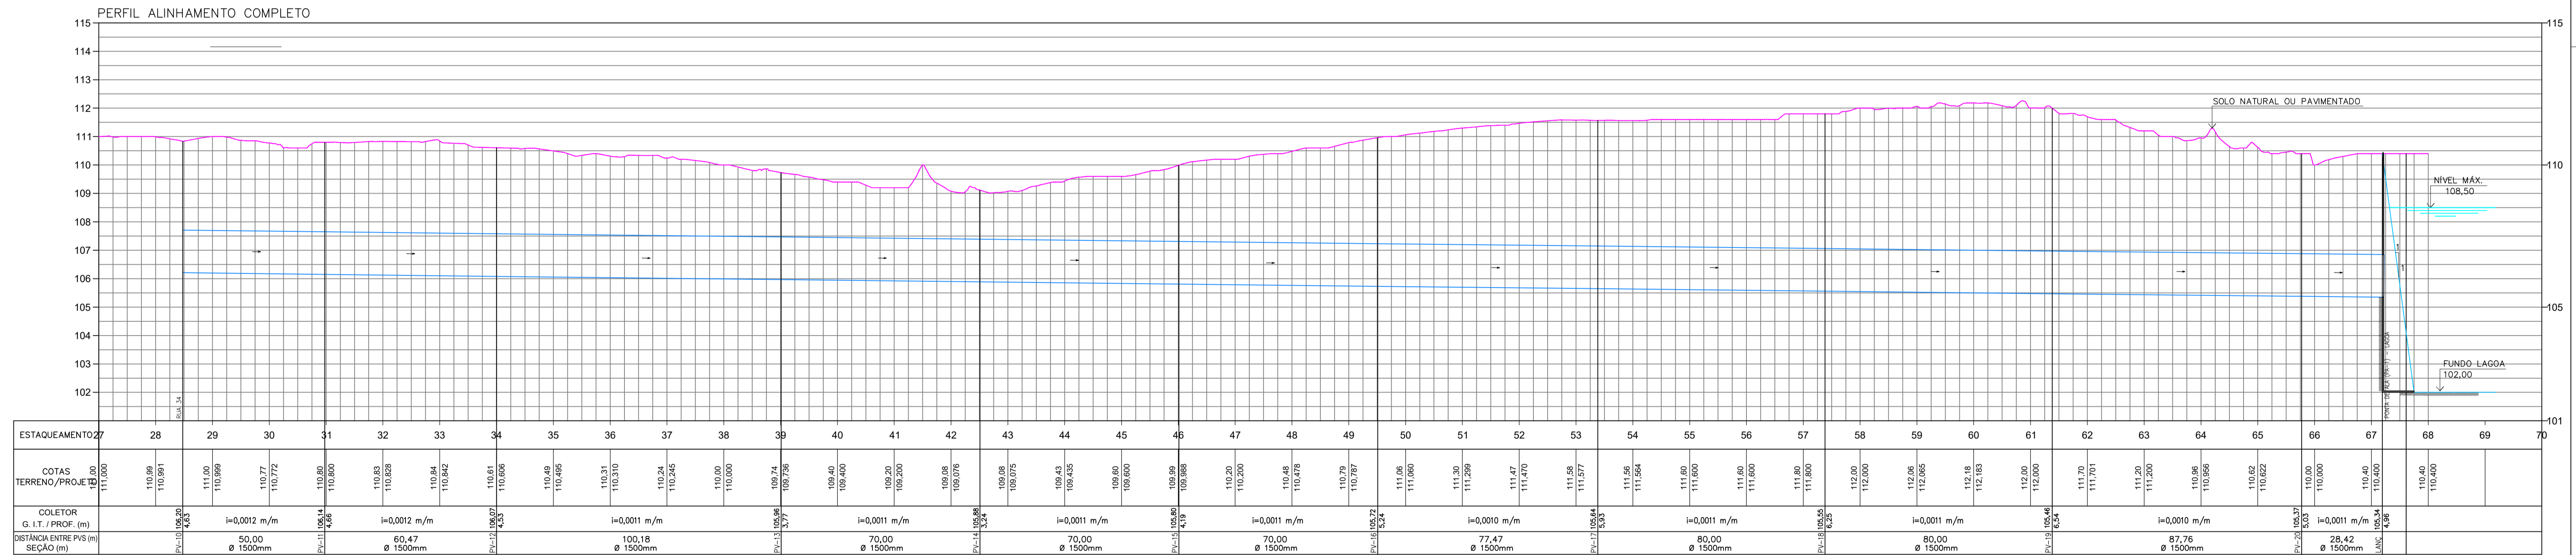

RUA 34
ESCALAS: HORIZONTAL 1/1000; VERTICAL 1/100



PREFEITURA MUNICIPAL DE RIO LARGO / AL
SECRETARIA DE INFRAESTRUTURA



MELO SOBRINHO ENGENHARIA
TRABALHA SEMPRE COM QUALIDADE

PROJETO: PROJETO DE MACRODRENAGEM DO LOTEAMENTO BRASIL NOVO

ENGENHEIRO: BAIRRO BRASIL NOVO - RIO LARGO/AL

TÍTULO: COLETOR PRINCIPAL DE DRENAGEM ATÉ LAGOA DE ACUMULAÇÃO - 1ª ETAPA
CONJUNTO CRUZADO SUL BAIRRO INFRA. CHOCÓ MENDES E BRASIL NOVO, GARATÁ E HÉLIO VASCONCELOS

SUB-TÍTULO: PERFIL LONGITUDINAL - REDE DE DRENAGEM

ESCALA: INDICADAS DATA: SET/2024 DES. Nº: 04/00 REVISÃO: 00

RESPONSÁVEL TÉCNICO: ABELARDO COSTA MELO SOBRINHO
ENEP - CIVIL, CREA: 920.611.490-7

DESENHO: 01/01