






2 PLANTA DE COBERTA
ESC:1/100

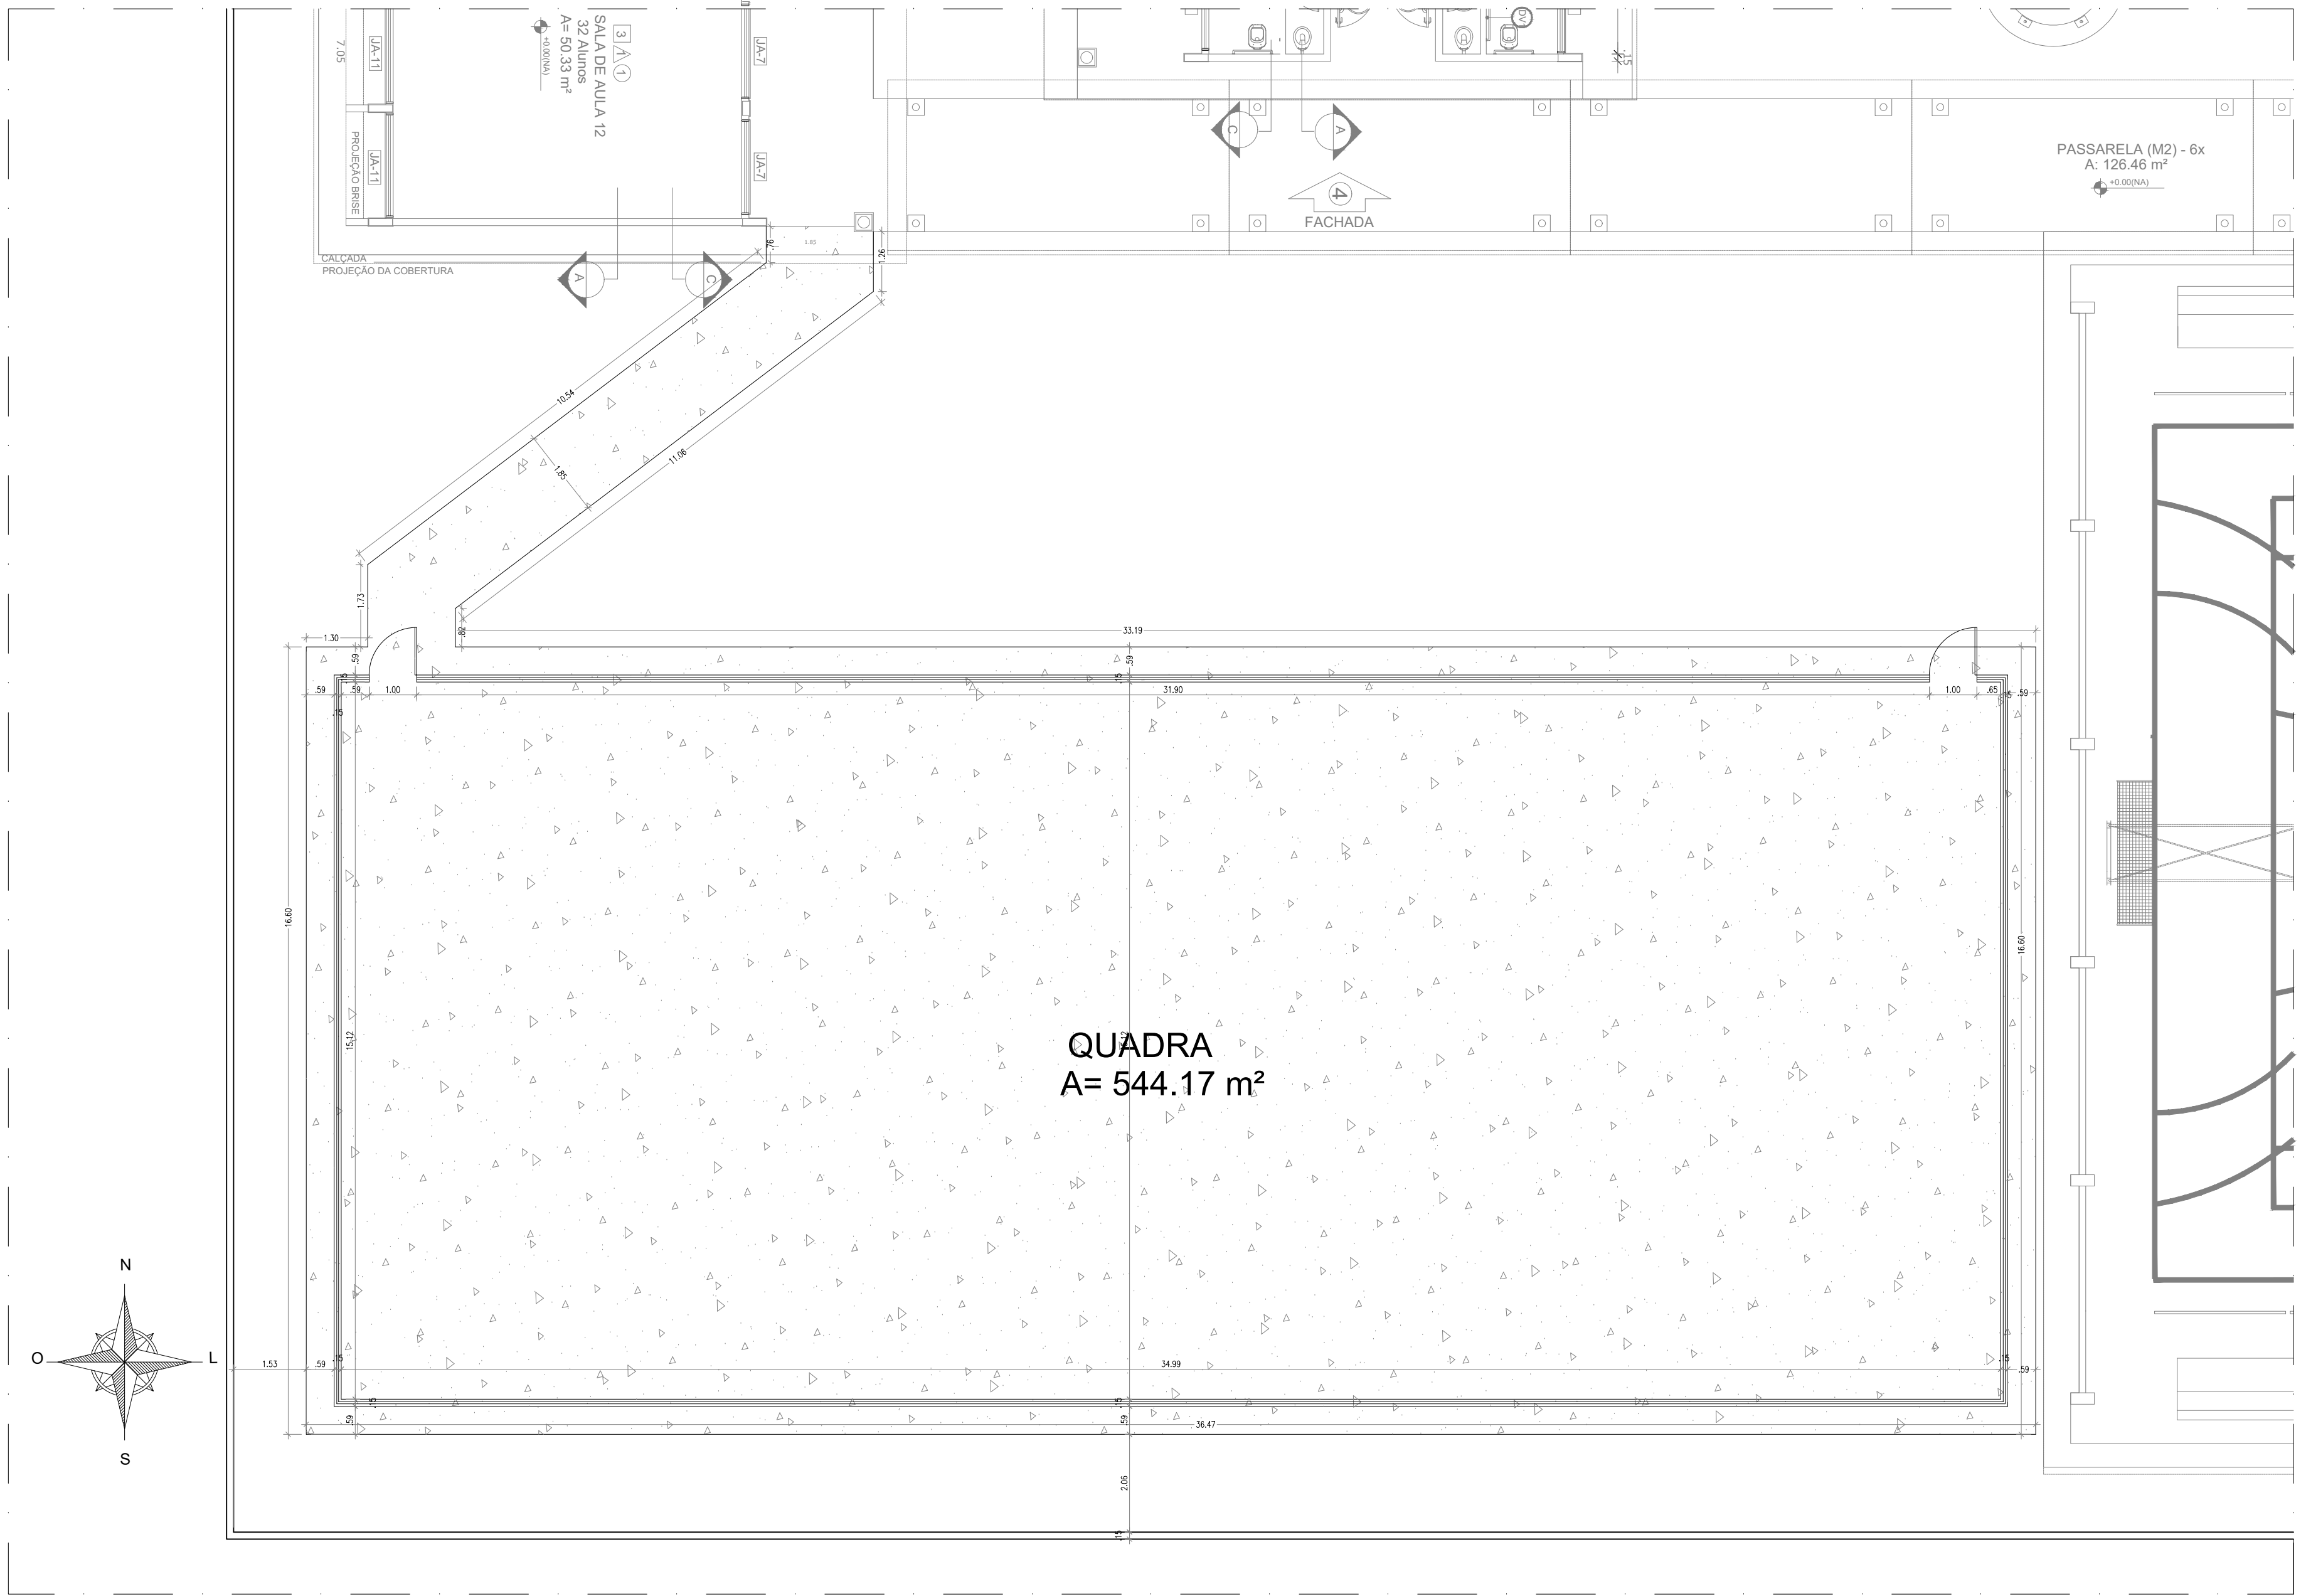


3 PLANTA BAIXA/ LEVANTAMENTO
ESC:1/100

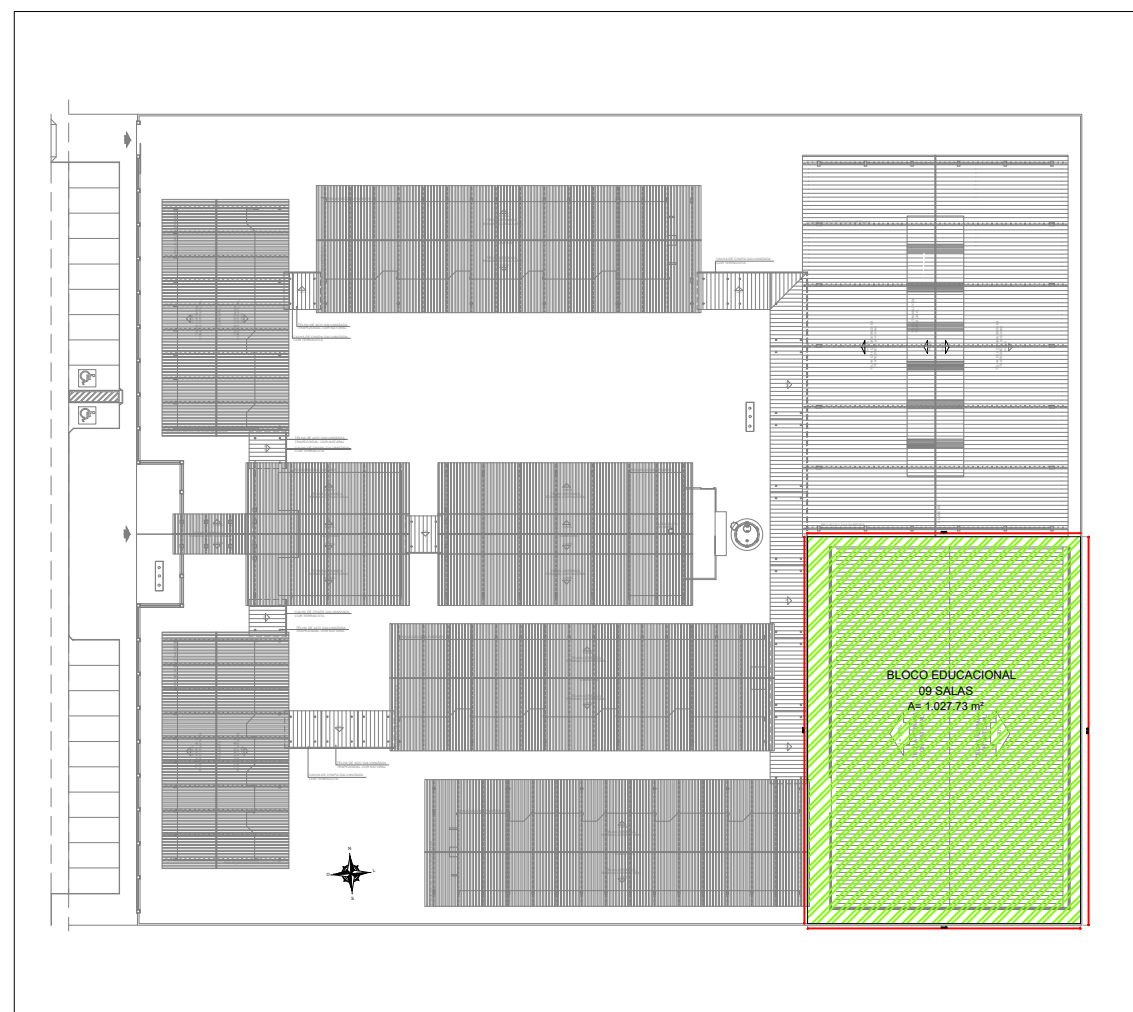

1 PLANTA DE SITUAÇÃO
SEM ESCALA

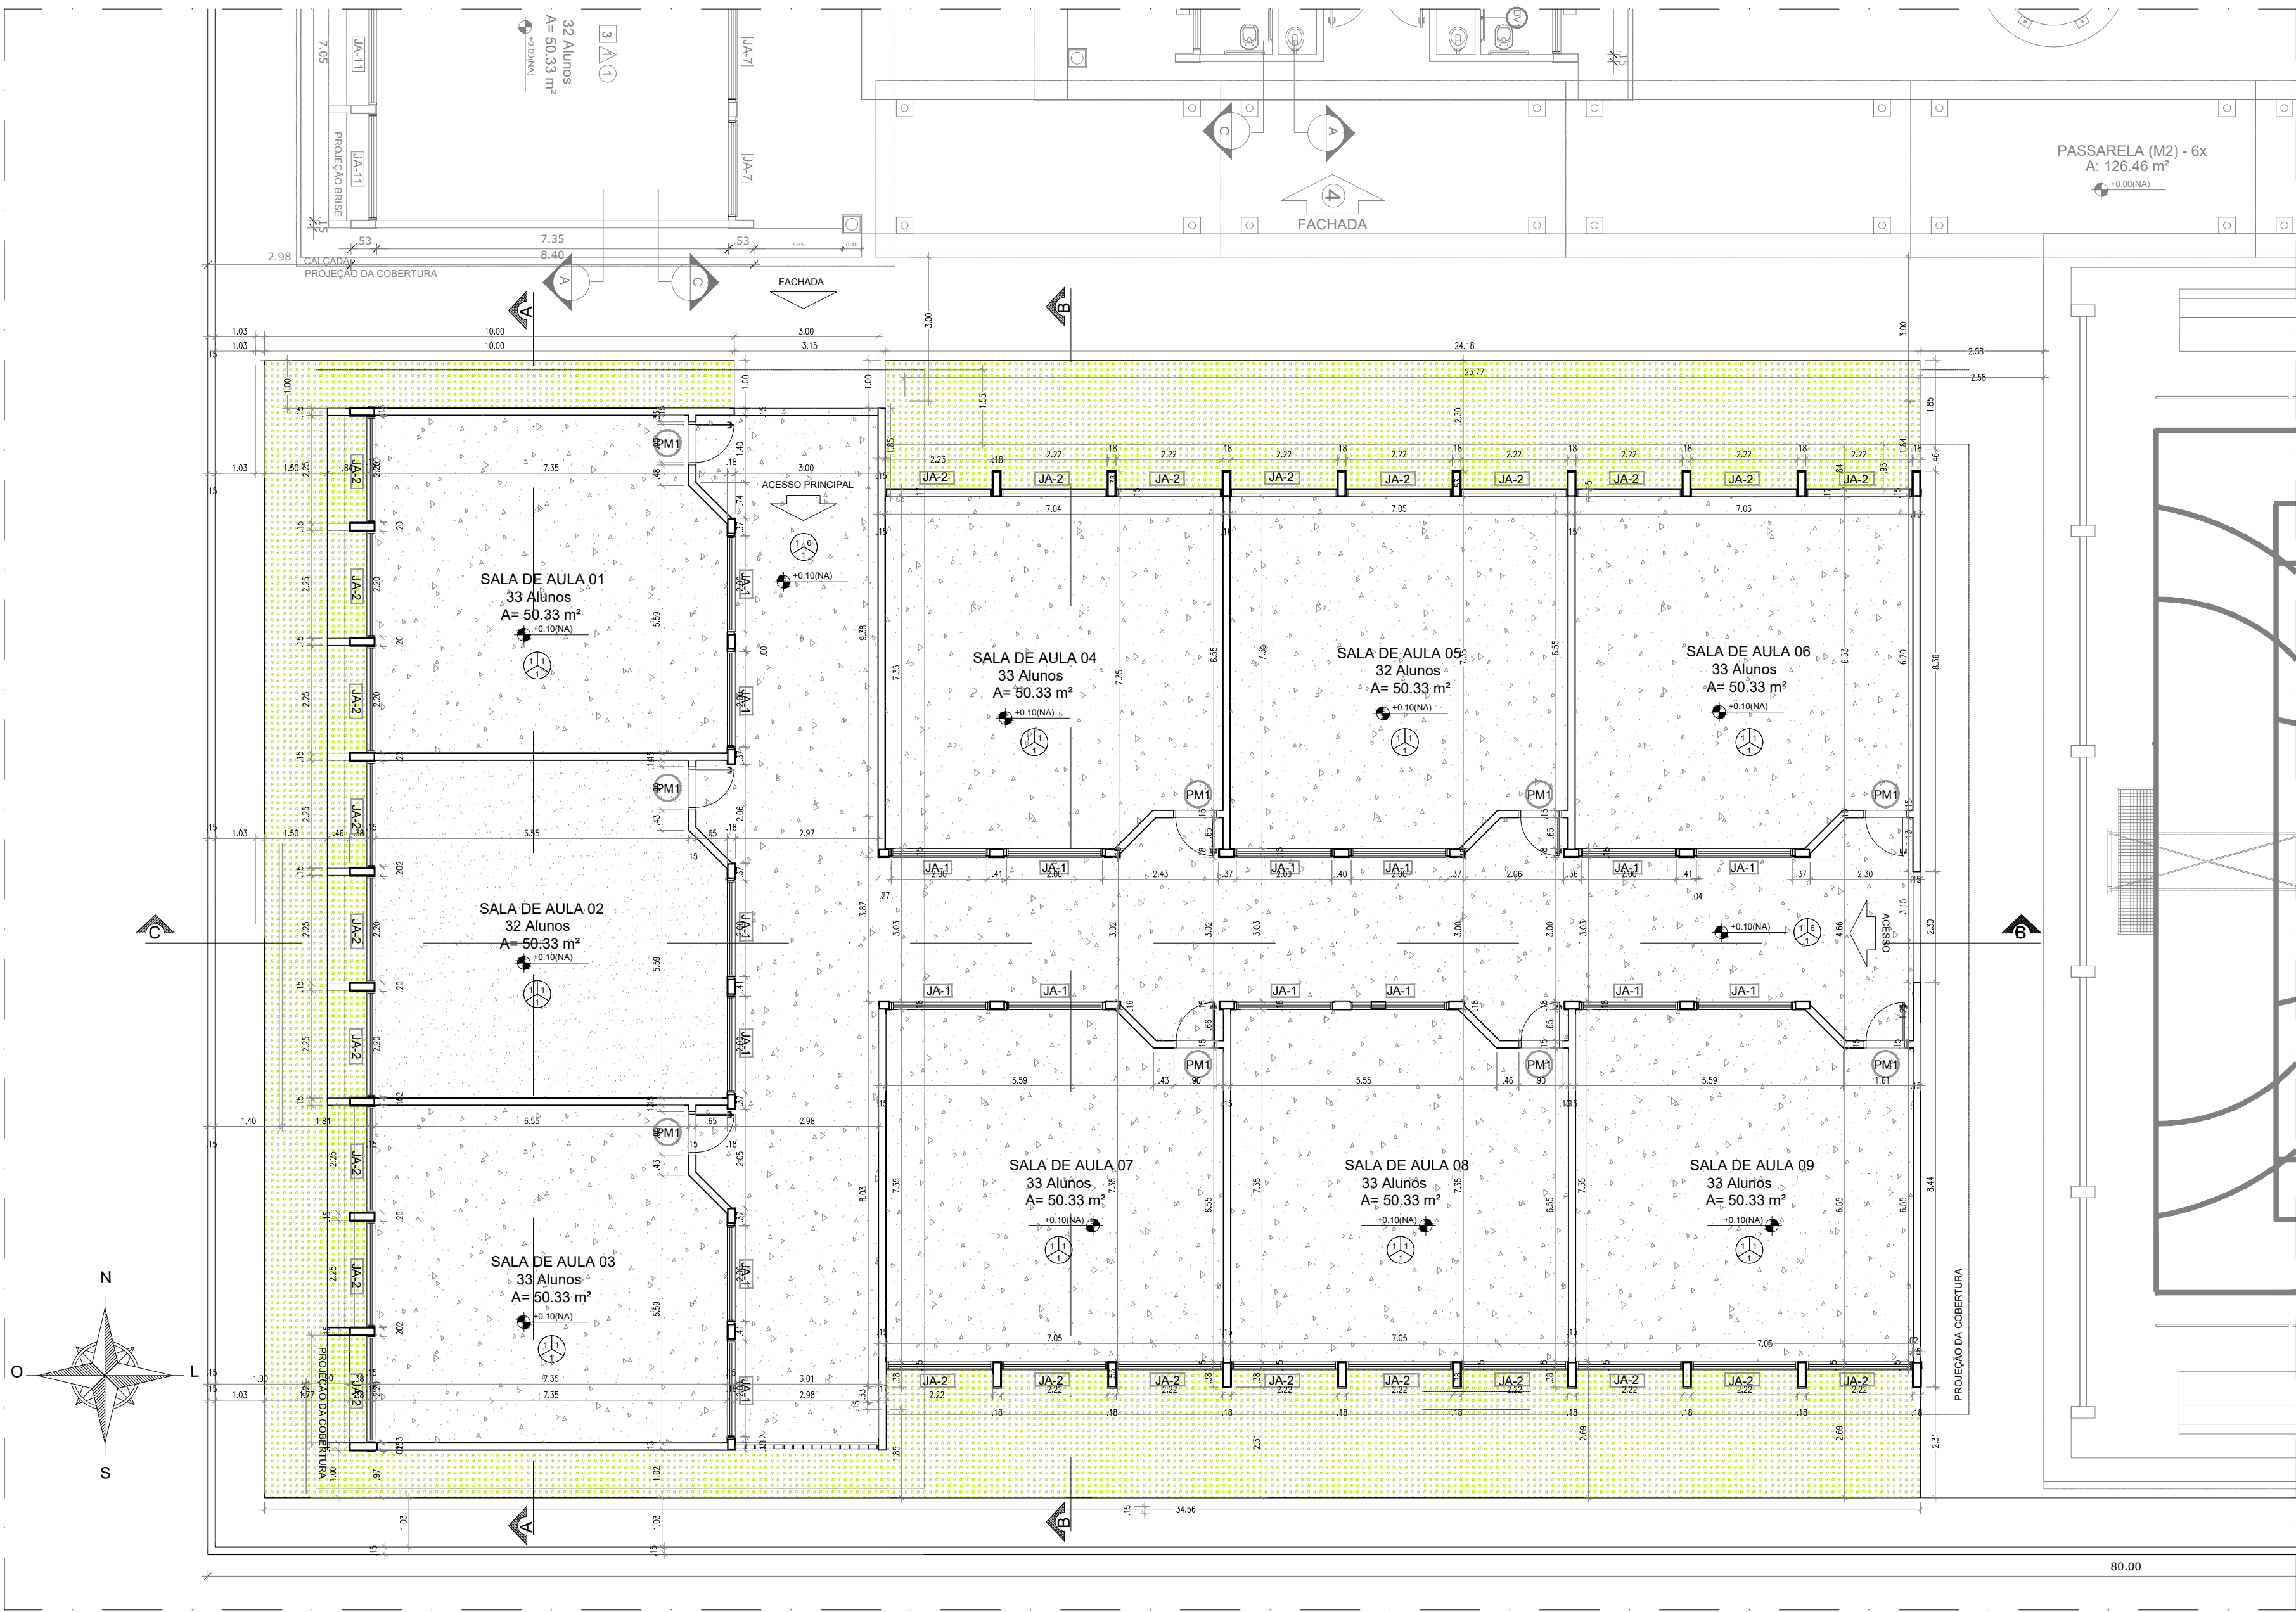

4 PLANTA BAIXA
ESC:1/100

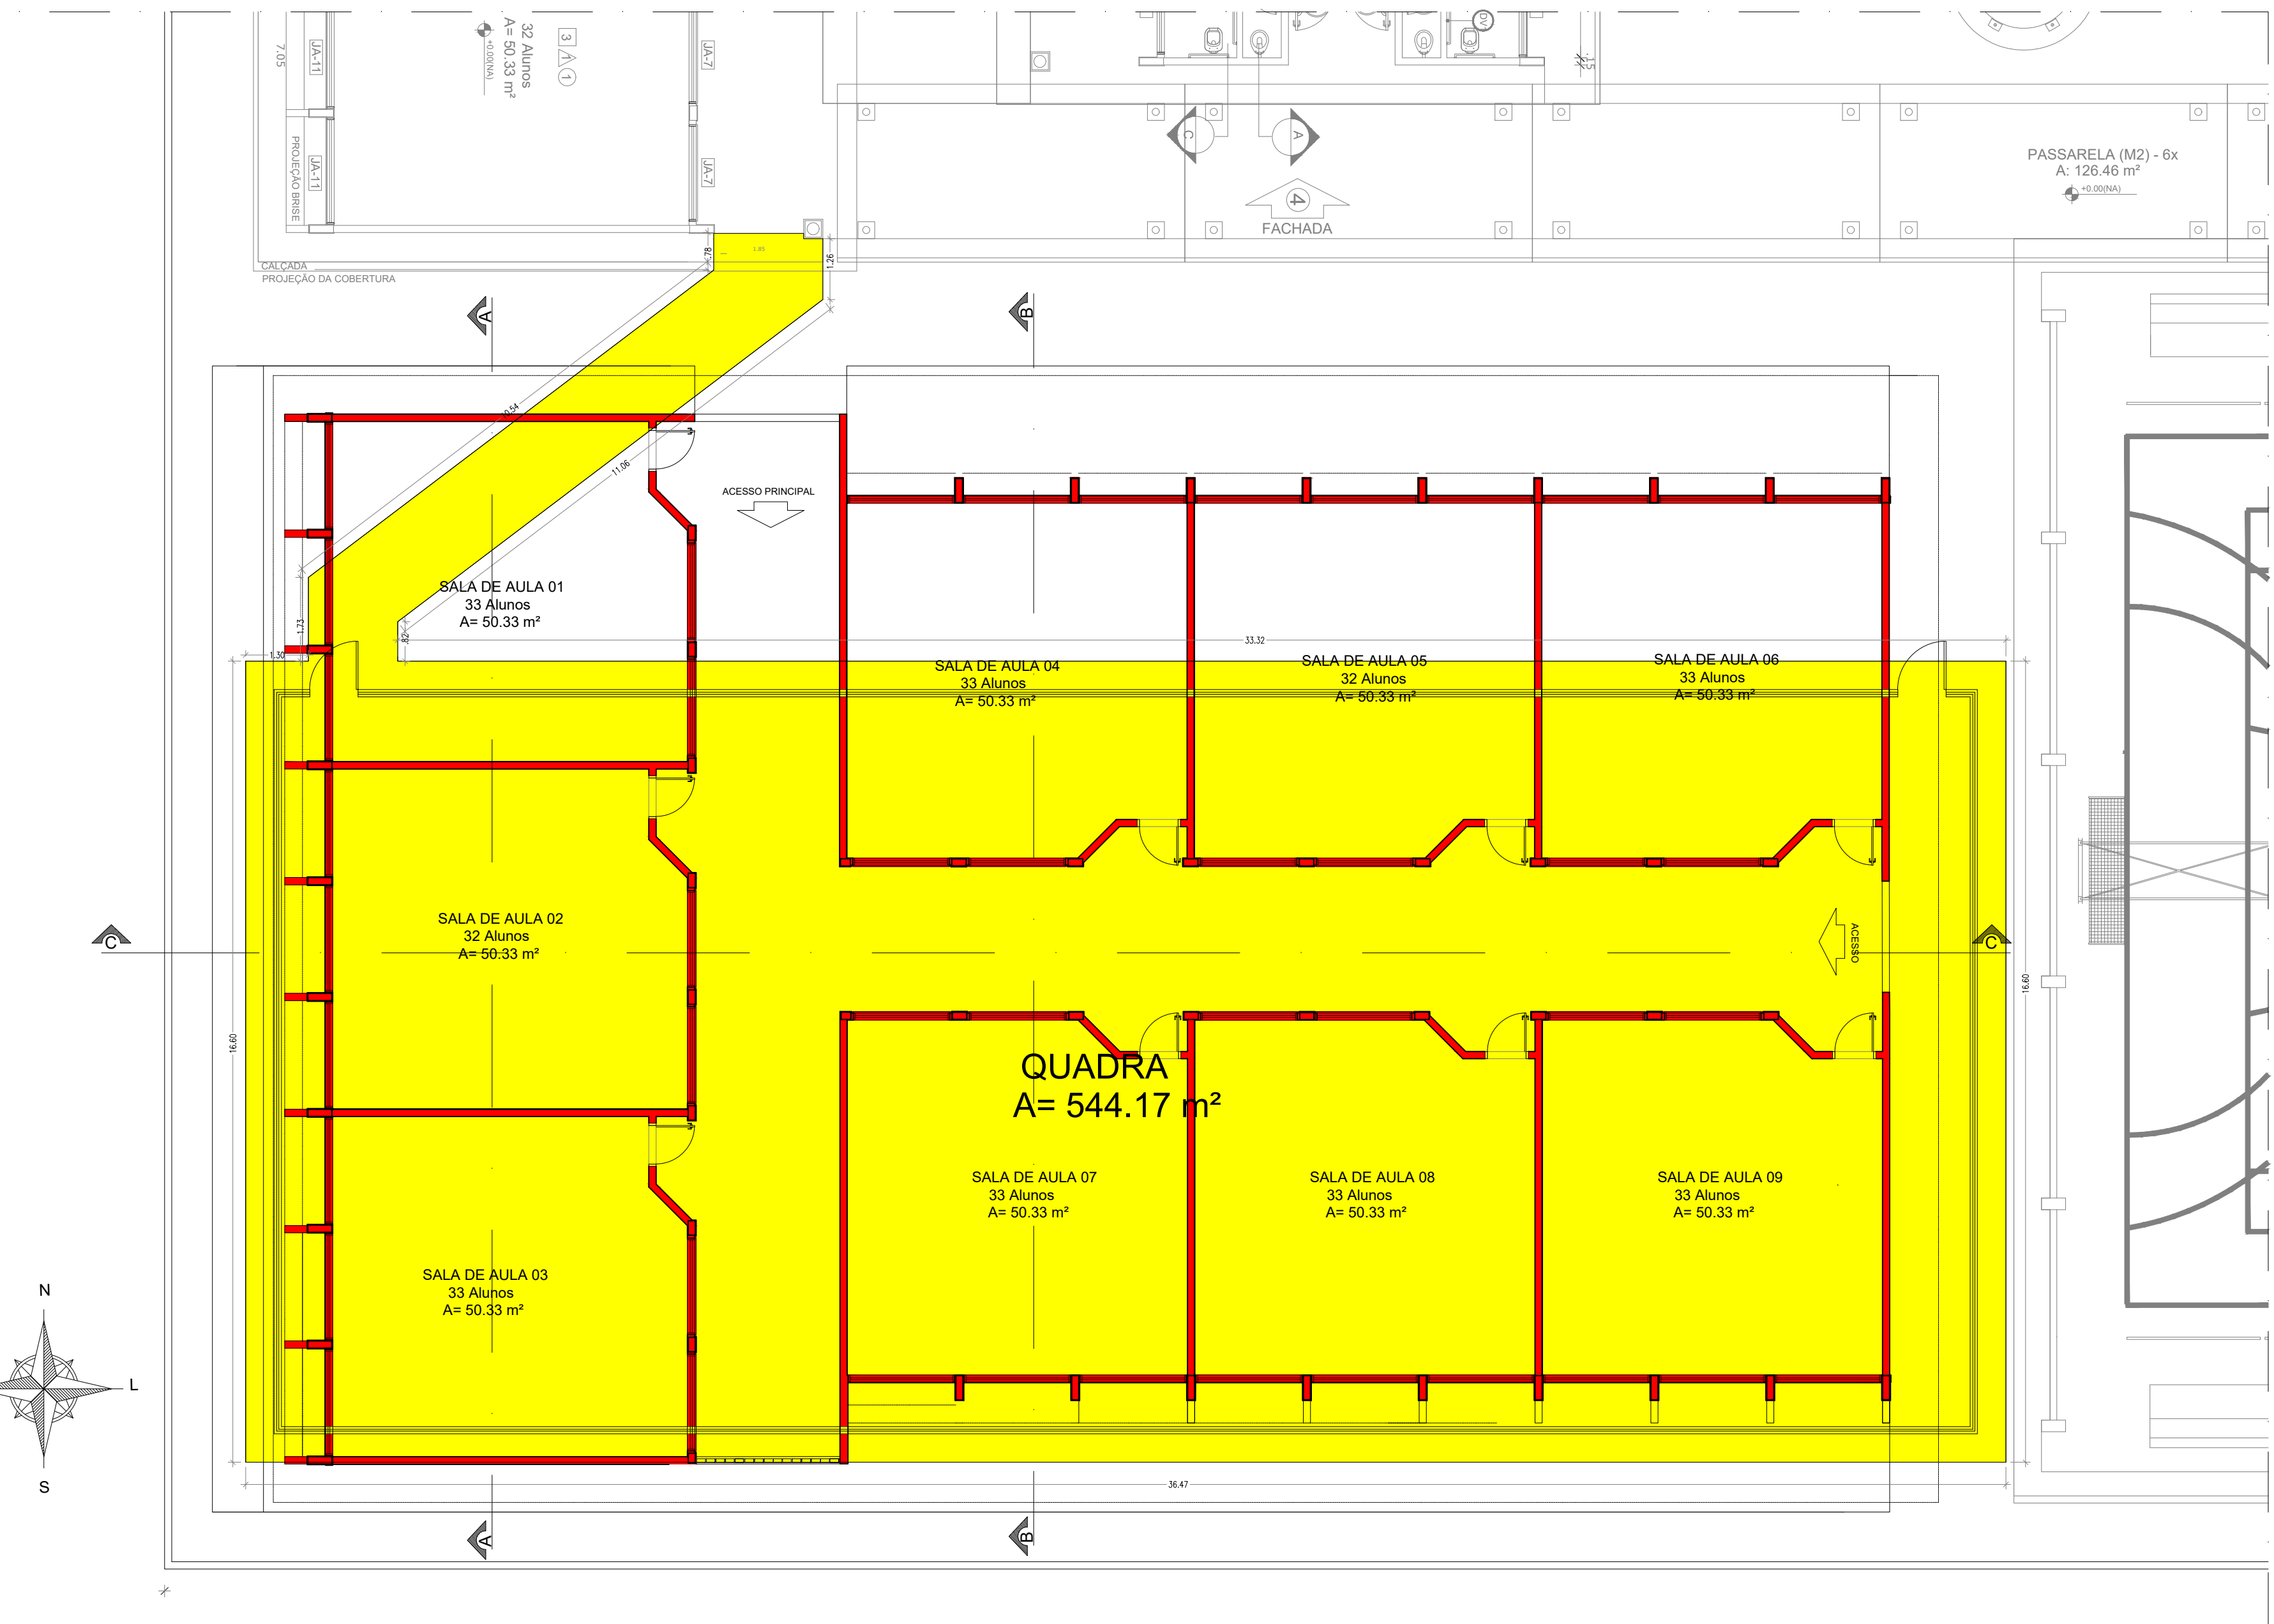

5 PLANTA BAIXA DE REFORMA
ESC:1/100

LEGENDA DE ACABAMENTOS		ÁREAS	AMBIENTES
01	GRANULITE	m²	SALAS DE AULA E CORREDORES
02	TINTA LÁTEX ACRILICA NA COR SILÊNCIO DA MANHÃ (ROB 242,236,228), APLICADO DO NÍVEL DO PISO A 1,20m E A1,40 A 2,80		SALAS DE AULA E CORREDORES
03	TINTA LÁTEX ACRILICA NA COR BRANCA SILÊNCIO DA MANHÃ(ROB 242,236,228), APLICADO DO NÍVEL DO PISO A 1,20m E A1,40 A 2,80		SALAS DE AULA E CORREDORES
04	TINTA LÁTEX ACRILICA NA COR QUARESMEIRA, EM FAIXA DE 20CM, NA ALTURA DE 1,20M, COM APLICAÇÃO DE DETALHE GEOMÉTRICO (VER DETALHE) NAS PAREDES CURVAS		SALAS DE AULA E CORREDORES
05	FORRO DE GESSO PINTADO NA COR SILÊNCIO DA MANHÃ		SALAS DE AULA E CORREDORES

LEGENDA DE ESQUADRIAS				
REF.	Dimensões (cm)	QUANT.	h do perfil (cm) / TIPO	AMBIENTES
[A1]	200 x 110	18	165 cm - basculante	Salas de aula
[A2]	220 x 175	27	100 cm - correr / basculante	Salas de aula
[A3]	80 x 210	9	1 folha - de abrir / visor de vidro e chapa metálica	Salas de aula

LEGENDA:	
	PAREDE EXISTENTE
	PAREDE DEMOLIDA
	PAREDE CONSTRUÍDA

*ESTA VERSÃO ANULA AS VERSÕES ANTERIORES



PROJETO/TIPO: REFORMA E AMPLIAÇÃO DA ESCOLA MANOEL GONÇALVES

USUÁRIO: SITUAÇÃO E COBERTA, PLANTA BAIXA, PLANTA DE REFORMA

LOCALIZAÇÃO: CONJUNTO ANTÔNIO LINS- RIO LARGO/AL

SEINFRA
SECRETARIA MUNICIPAL DE INFRAESTRUTURA
NÚCLEO DE ARQUITETURA E URBANISMO
nauseinfra@gmail.com

DELFINO COLATINO DE BARROS NETO
ARQUITETO URBANISTA
RESPONSÁVEL TÉCNICO
CAVAL Nº 207945 E

EQUIPE TÉCNICA:
André Coelho (Arquiteto Urbanista)
Delfino Colatino (Arquiteto Urbanista)
Gabriel Castro (Arquiteto Urbanista)
Patrícia Batista (Arquiteto Urbanista)

Data: 11/03/2026

Área do Terreno: 1,027.73m²

Área de Const. Existente: 00,00m²

Área de Const. Final: 805,52m²

Desenho: DELFINO COLATINO

Revisão: 1

Escala: INDICADA

PRANCHA Nº:

01 /02

*ESTA VERSÃO ANULA AS VERSÕES ANTERIORES