

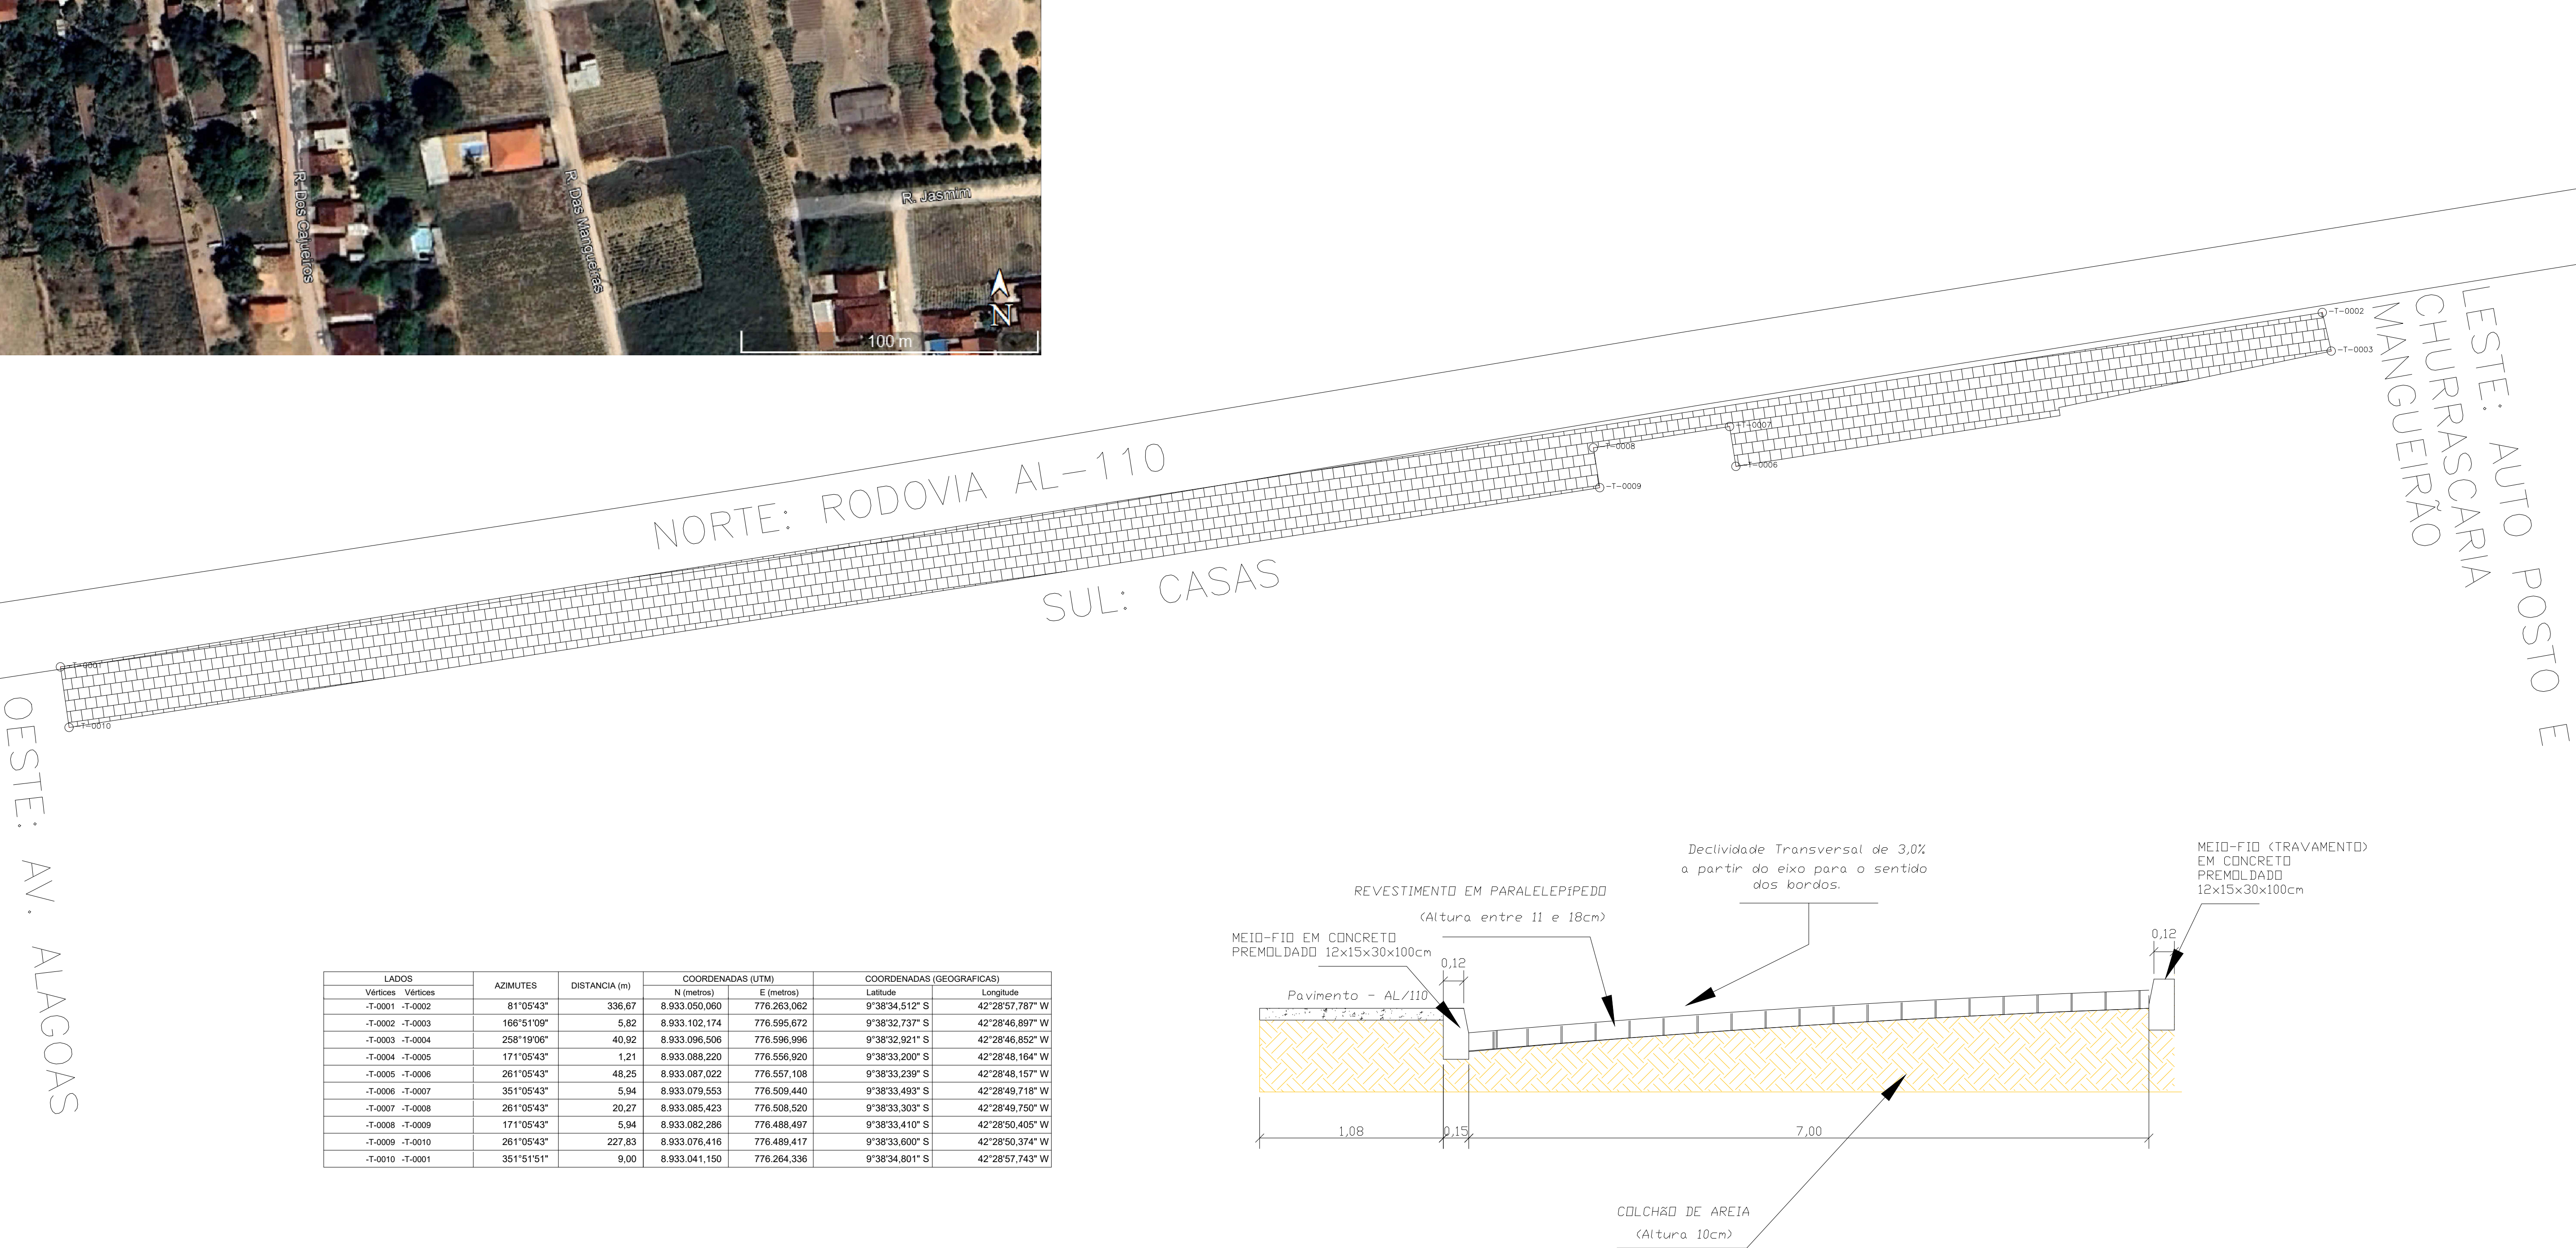
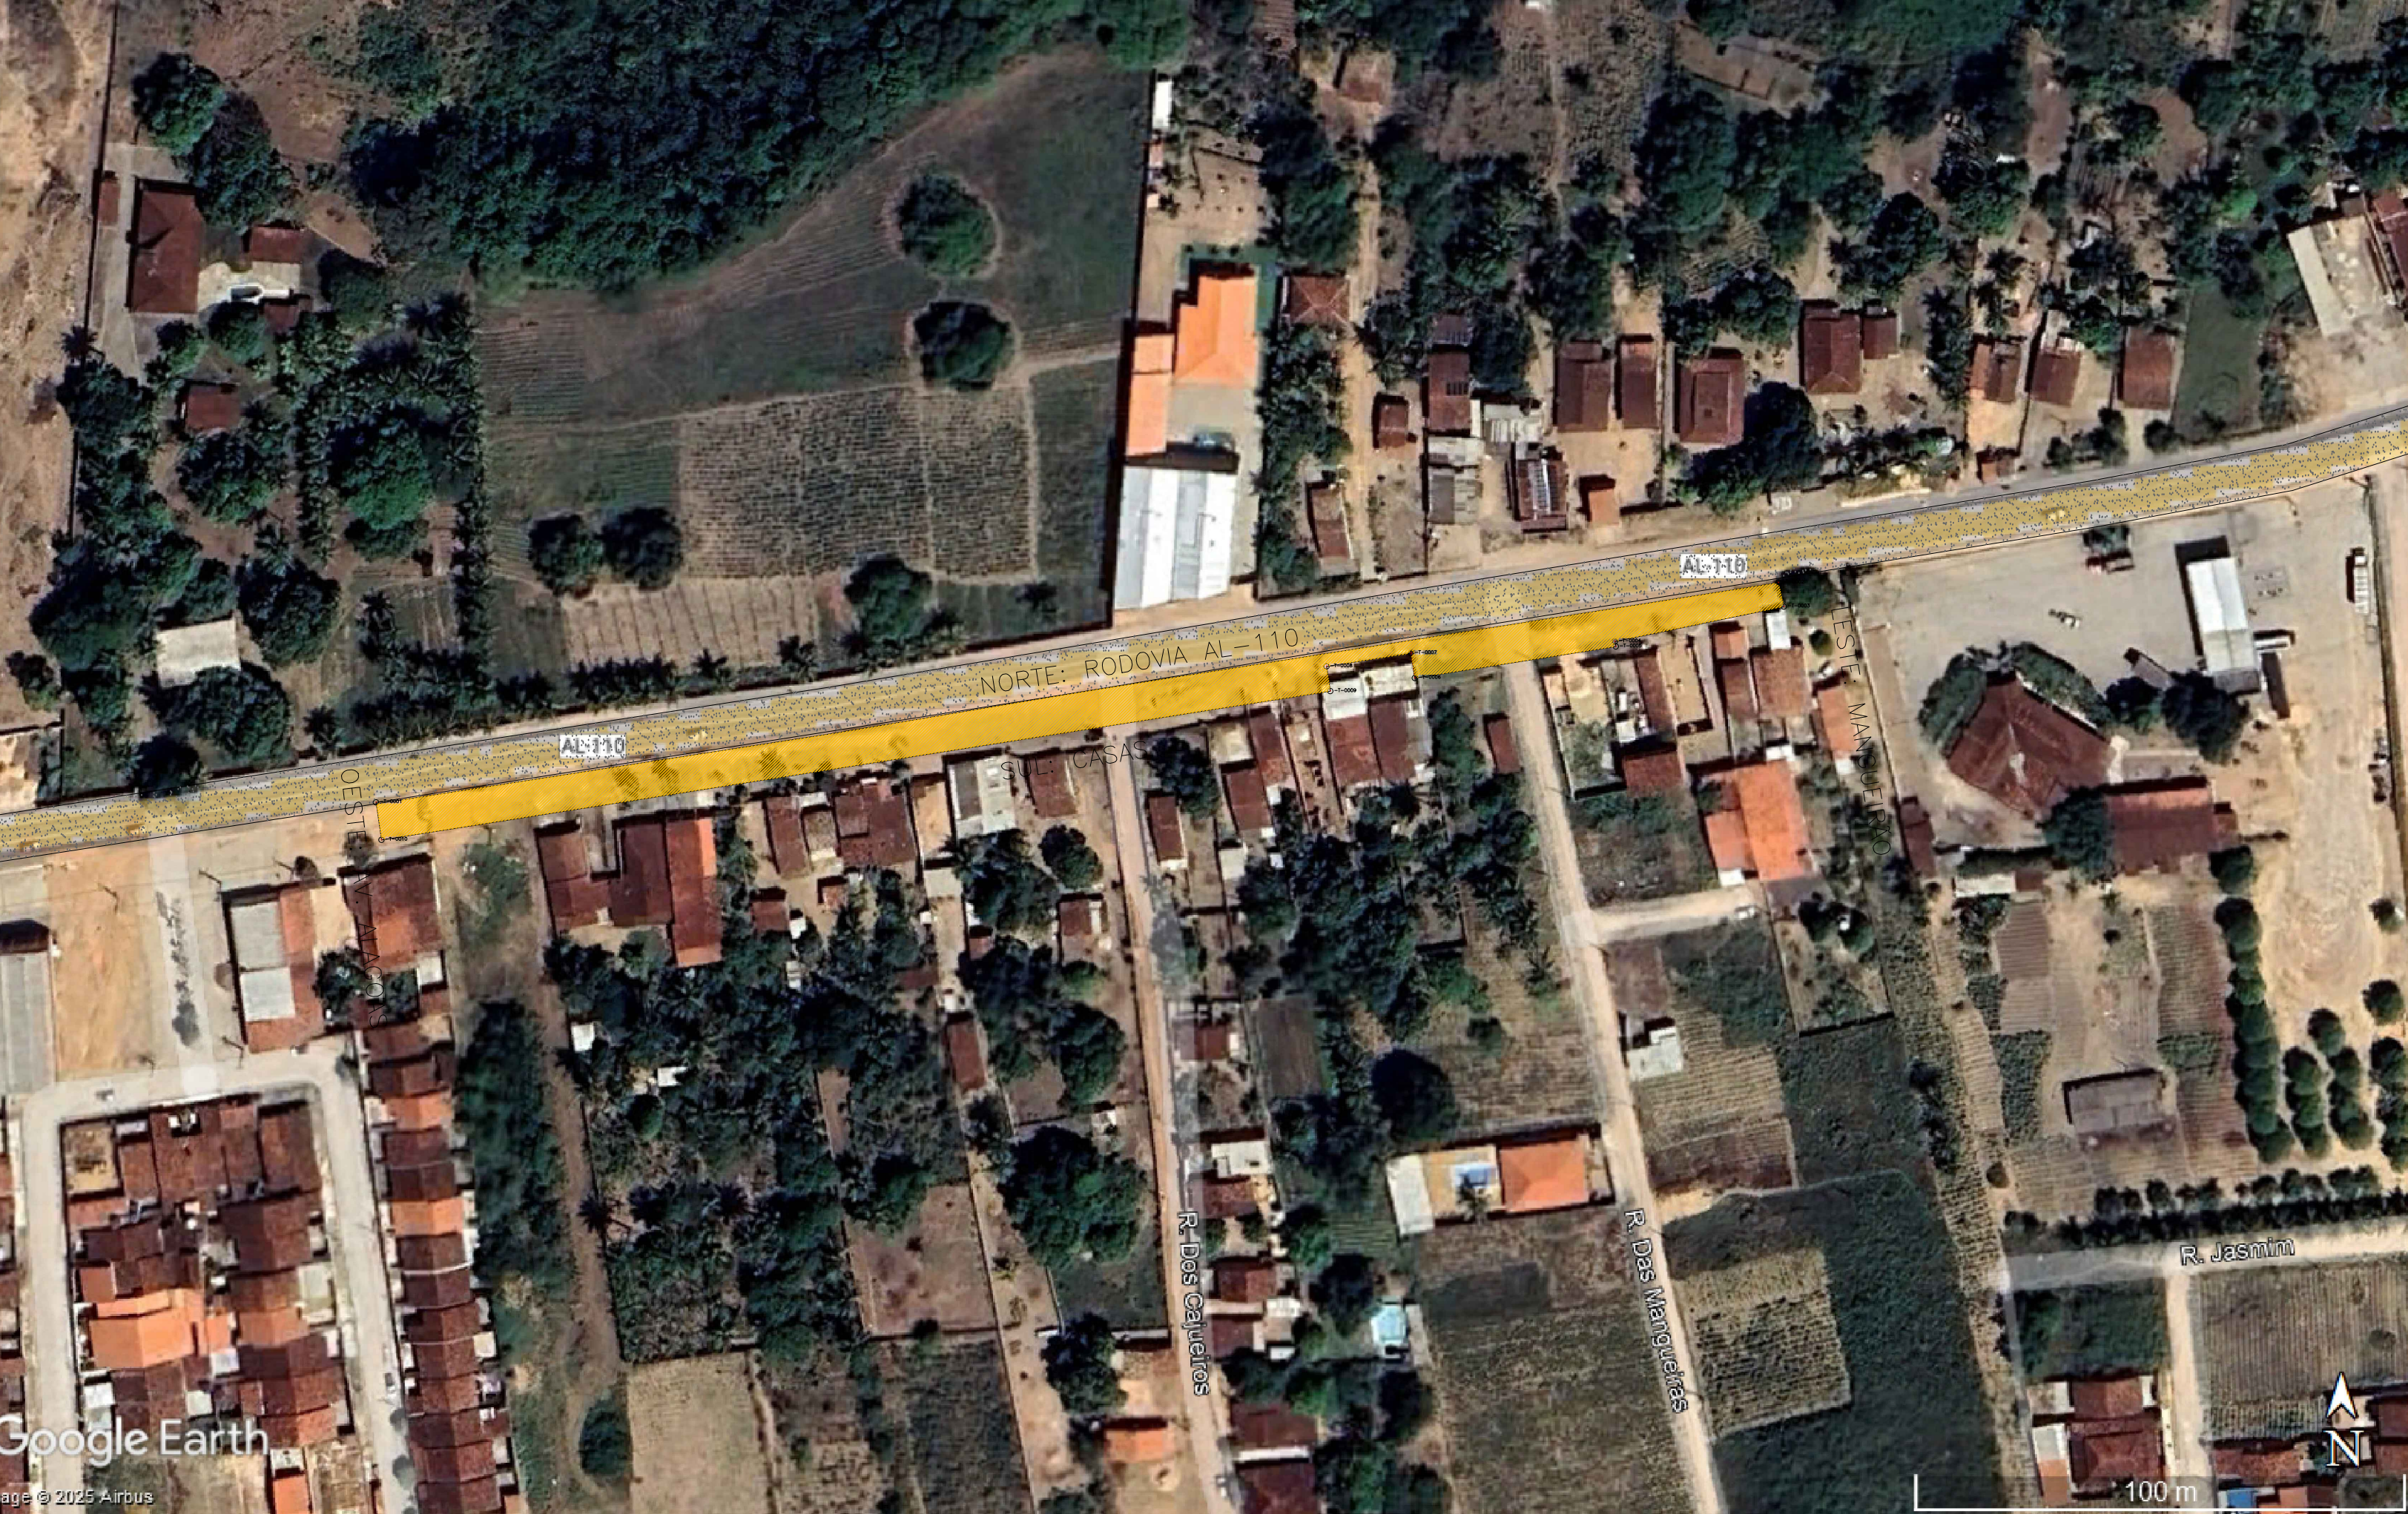


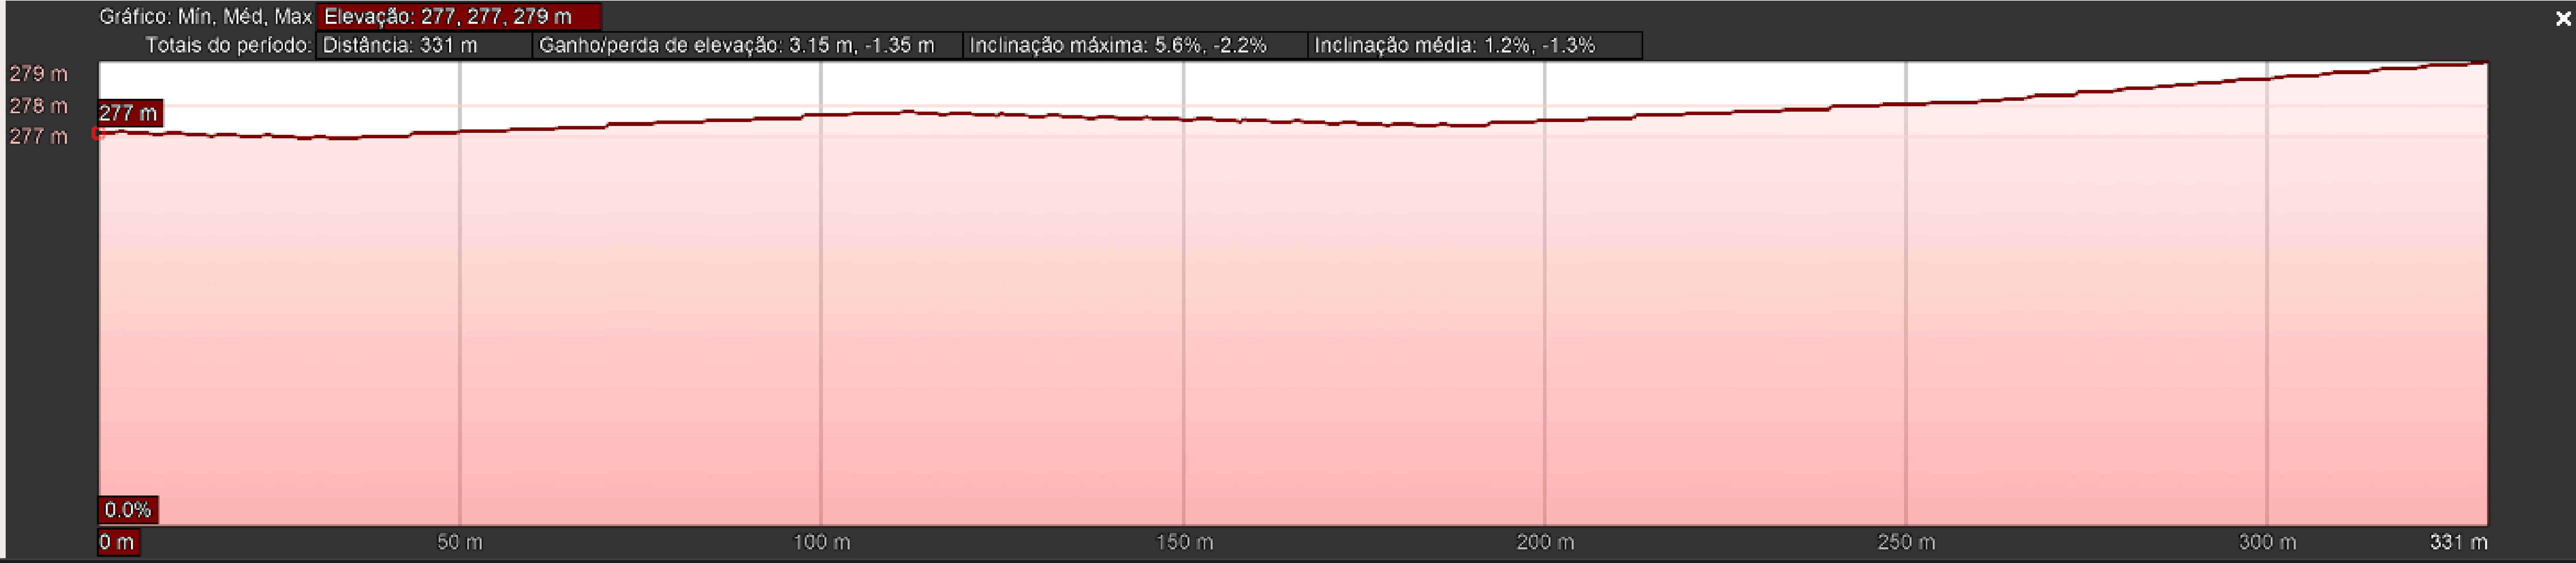

LADOS		DISTÂNCIA (m)	COORDENADAS (UTM)		COORDENADAS (GEOGRÁFICAS)		
Vértices	Vértices		N (metros)	E (metros)	Latitude	Longitude	
-1.0001	-1.0002	81°00'43"	336.67	8.933.050.060	776.263.062	9°38'34.512" S	42°28'52.765" W
-1.0002	-1.0003	168°51'09"	5.82	8.933.102.174	776.595.872	9°38'32.737" S	42°28'48.897" W
-1.0003	-1.0004	258°18'06"	40.92	8.933.096.506	776.596.096	9°38'32.921" S	42°28'48.852" W
-1.0004	-1.0005	171°05'43"	1.21	8.933.088.220	776.556.920	9°38'33.200" S	42°28'48.164" W
-1.0005	-1.0006	261°05'43"	48.25	8.933.087.022	776.557.108	9°38'33.239" S	42°28'48.159" W
-1.0006	-1.0007	351°02'43"	5.94	8.933.079.553	776.506.440	9°38'33.409" S	42°28'48.718" W
-1.0007	-1.0008	261°05'43"	20.27	8.933.085.423	776.508.020	9°38'33.303" S	42°28'48.750" W
-1.0008	-1.0009	171°05'43"	5.94	8.933.082.286	776.488.497	9°38'33.410" S	42°28'50.400" W
-1.0009	-1.0010	261°05'43"	227.83	8.933.076.416	776.489.417	9°38'33.600" S	42°28'50.374" W
-1.0010	-1.0001	351°51'51"	9.00	8.933.041.150	776.264.338	9°38'34.801" S	42°28'52.742" W

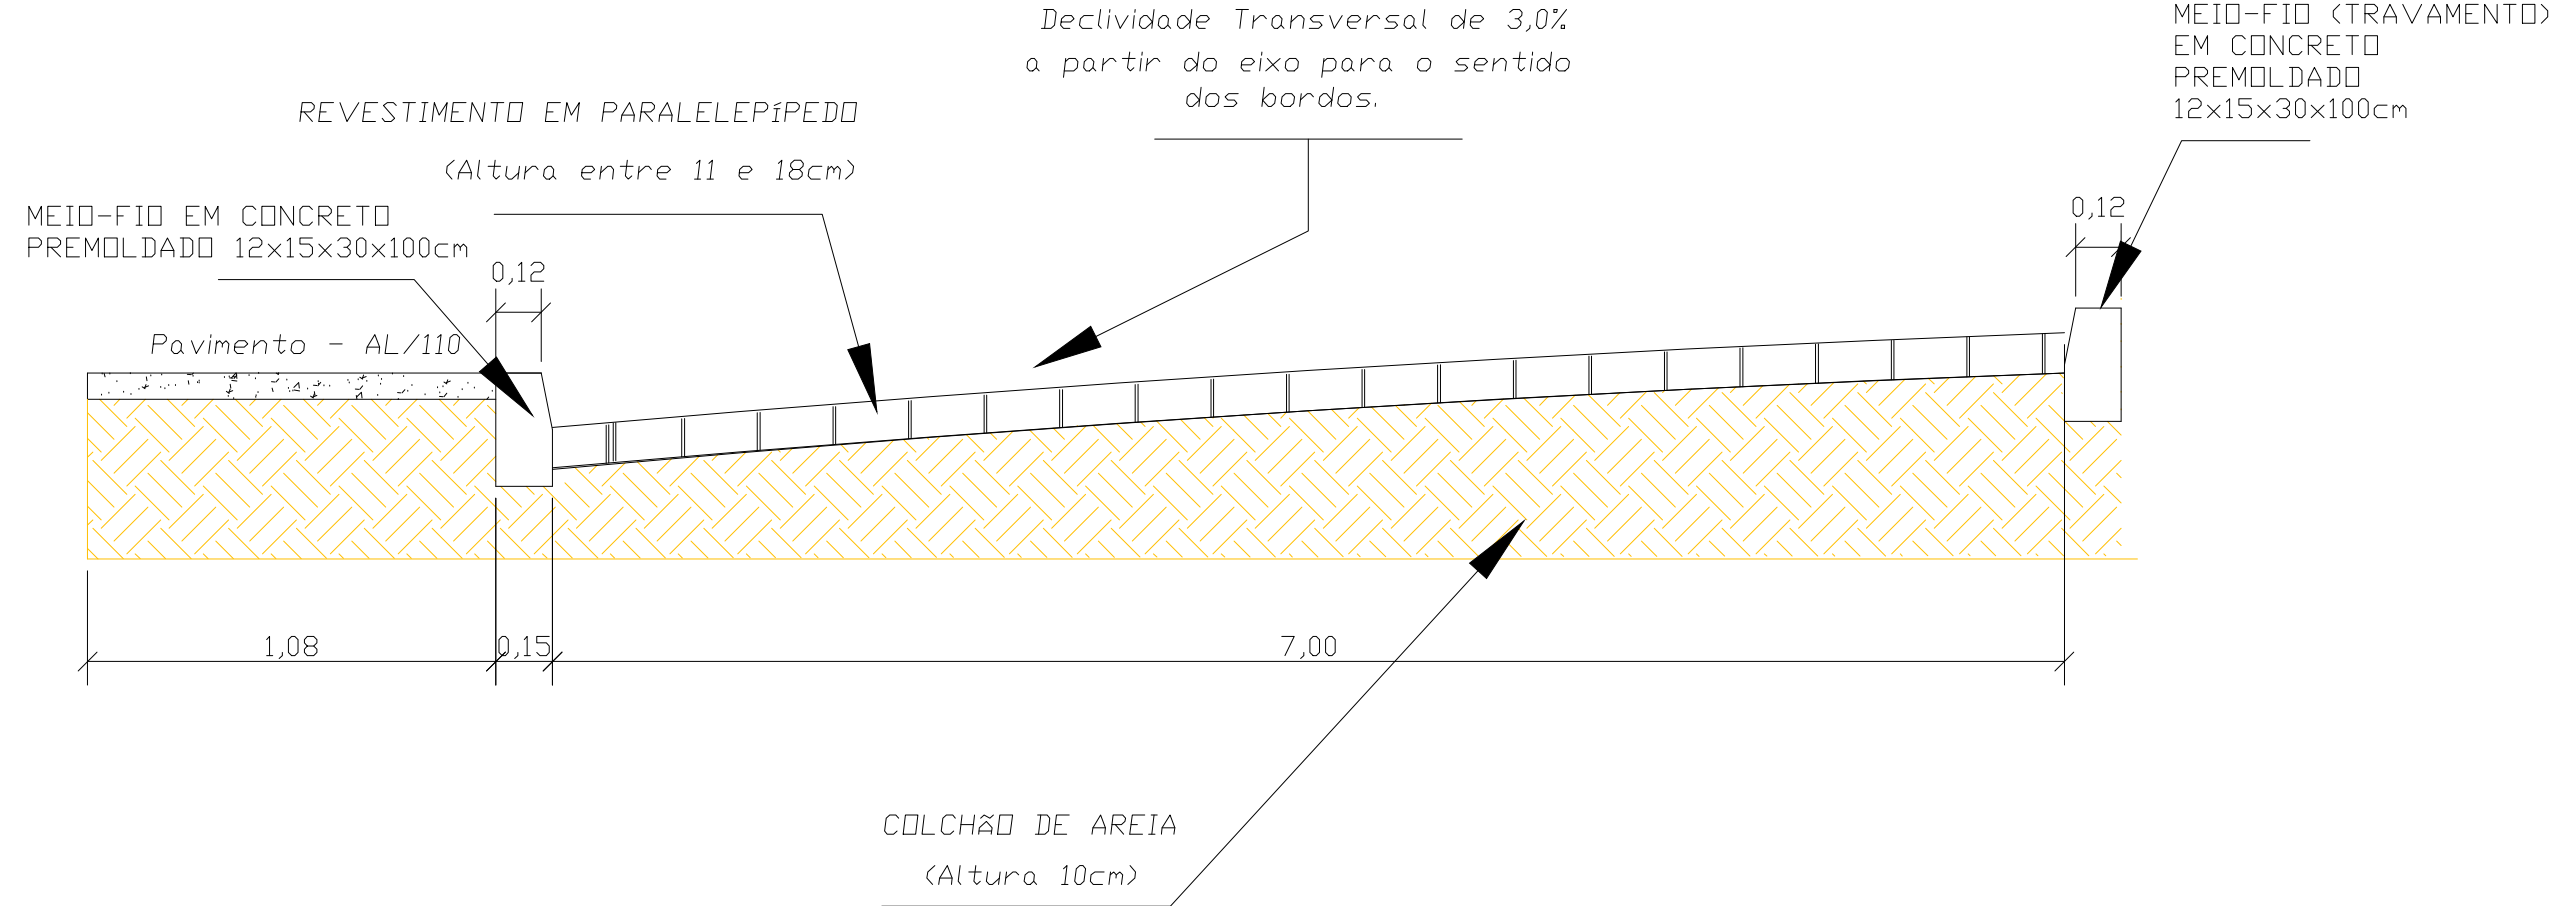

OBSERVAÇÕES : (CREA – PREFEITURA)

P-01/01

PROJETO DE PAVIMENTAÇÃO		
Pavimentação e Implantação de Melhorias de Vias Públicas Urbanas e Rurais no Município de Taquarana/AL		
DATA : JUNHO- 2026	ESCALA : INDICADA	CONTEÚDO : PLANTA BAIXA E DETALHES
ÁREA : PAVIMENTAÇÃO 2.822,67m²	DESENHO :	
PROP : PREFEITURA MUNICIPAL DE TAQUARANA – AL		
RESP. TÉCNICO : GABRIEL DIONIZIO SILVA ENGENHEIRO CIVIL CREA/AL 0218292910		