


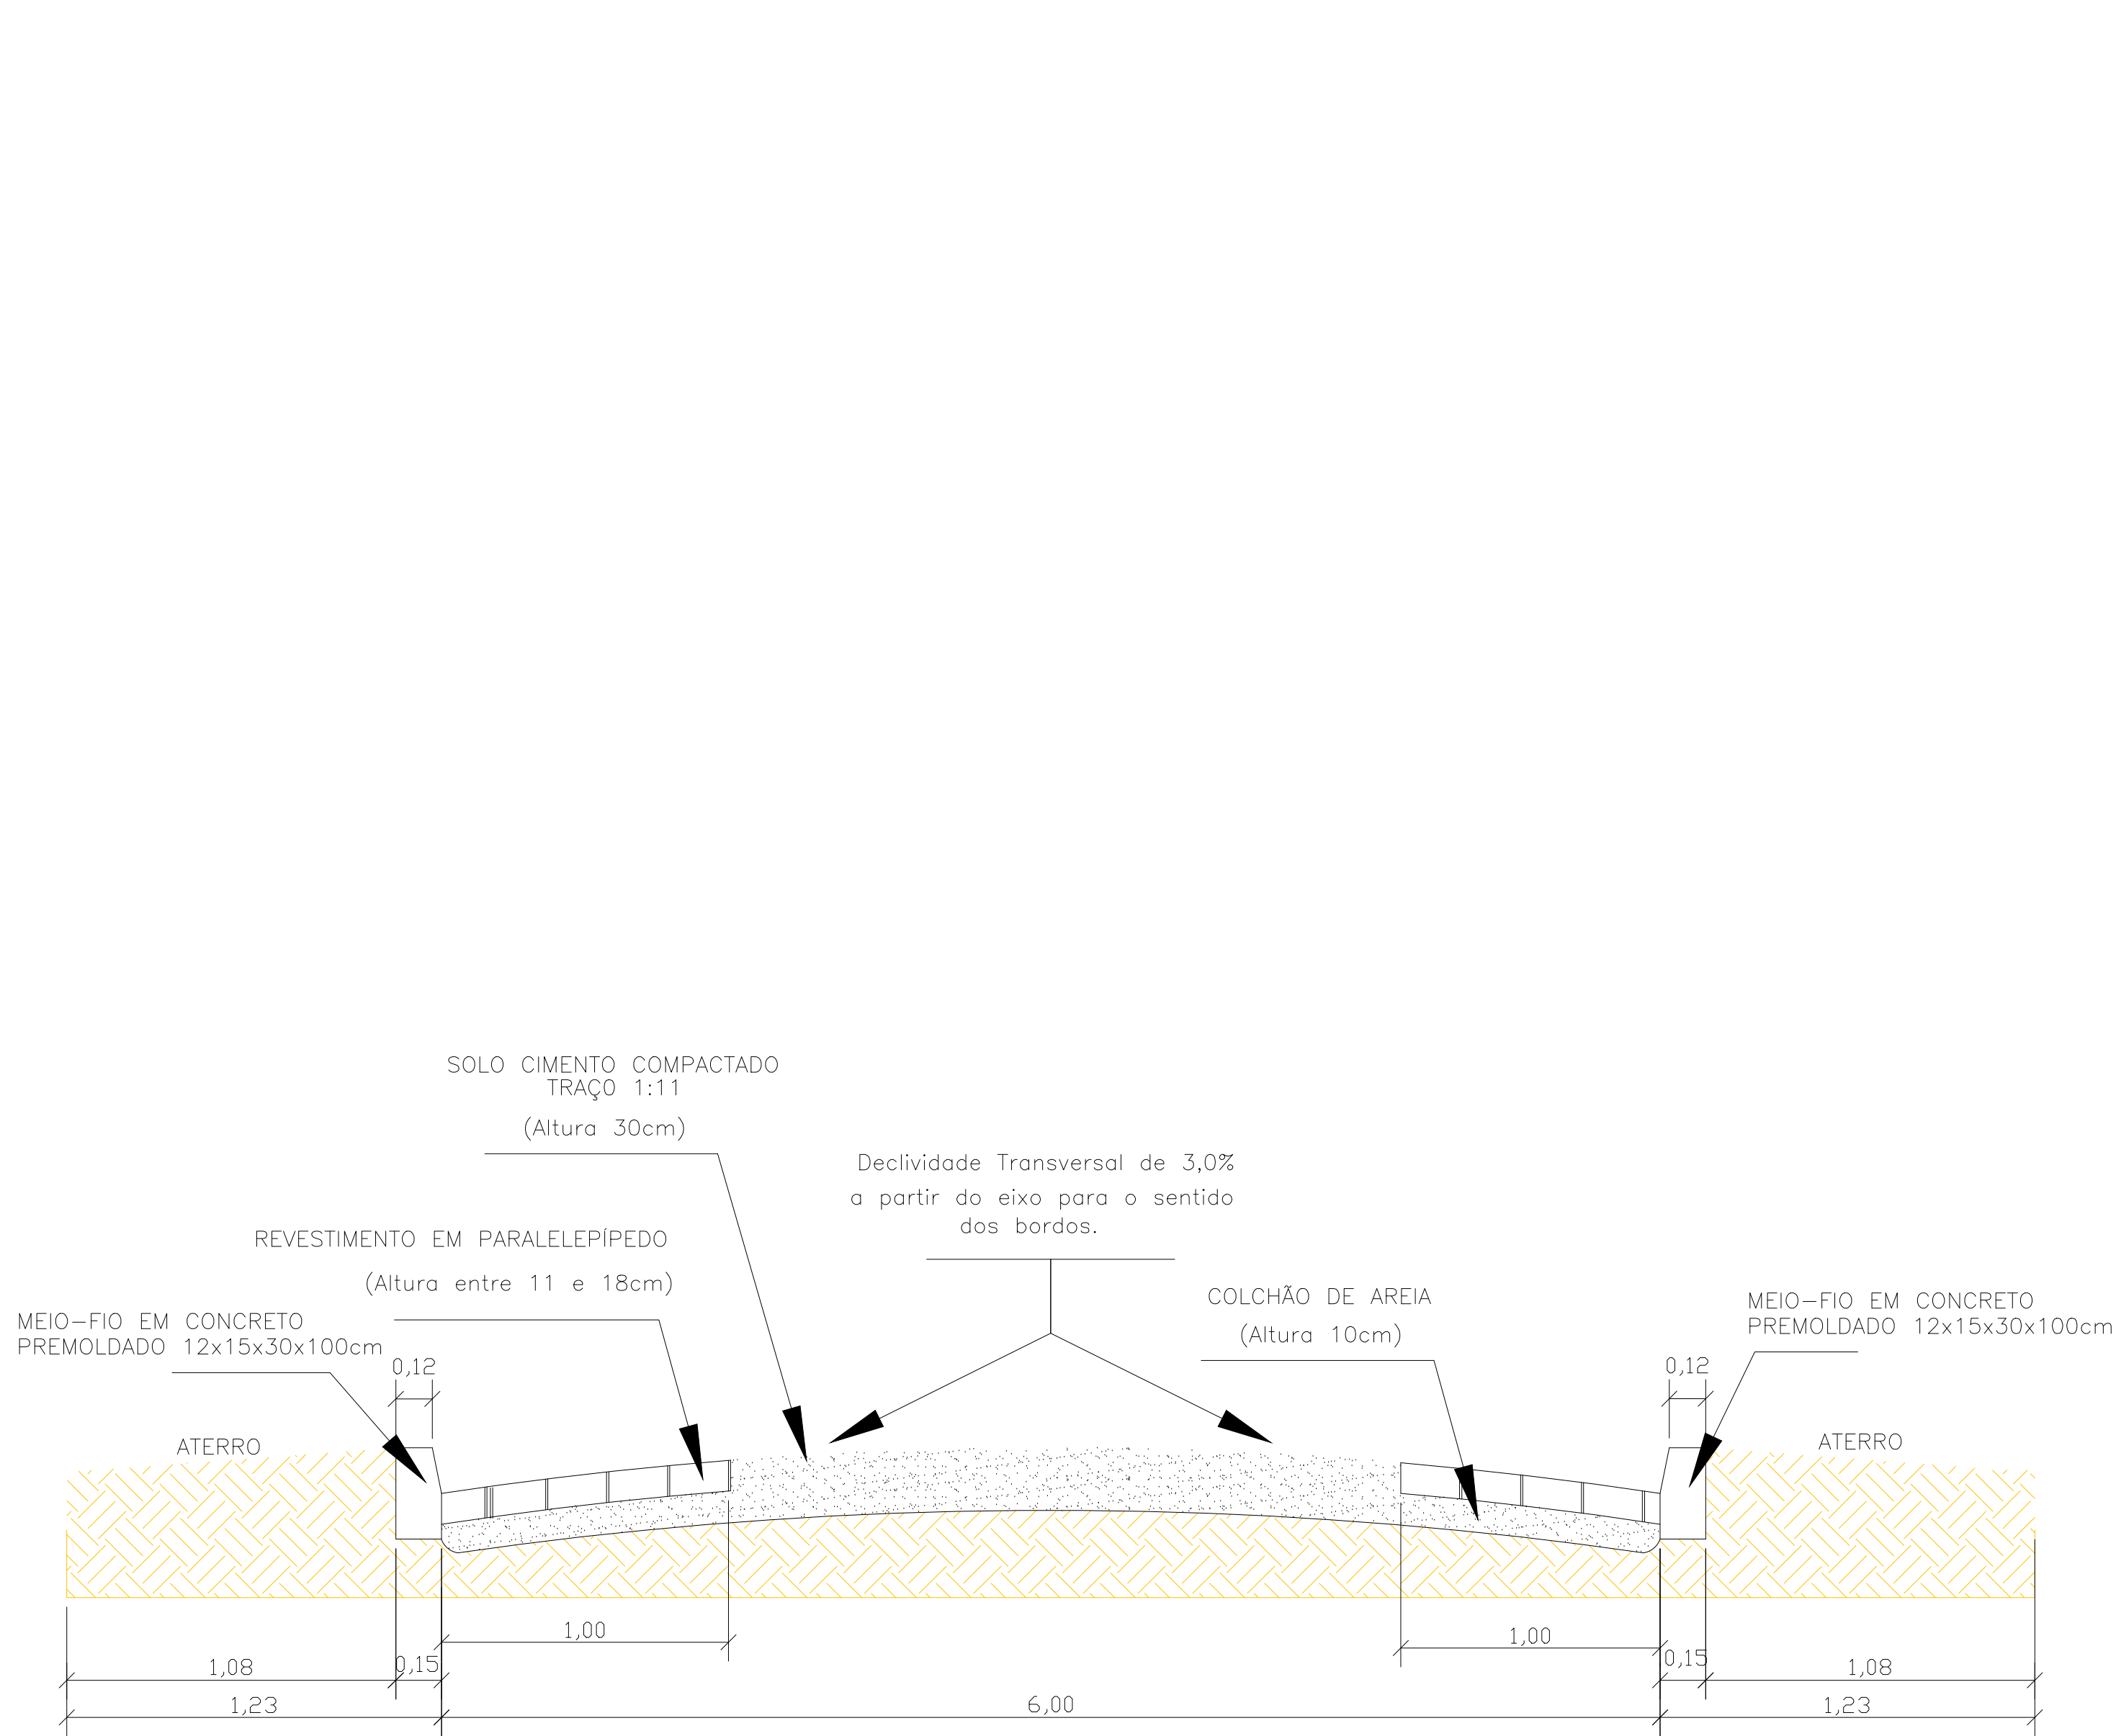

OBSERVAÇÕES : (CREA – PREFEITURA)

PROJETO DE PAVIMENTAÇÃO

Pavimentação e Implantação de Melhorias de Vias Públicas Urbanas e Rurais no Município de Taquarana/AL

DATA : JUNHO – 2026

ESCALA : INDICADA

CONTEÚDO : PLANTA BAIXA E DETALHES

ÁREA : PAVIMENTAÇÃO 2960,00m²

DESENHO :

PROJ : PREFEITURA MUNICIPAL DE TAQUARANA – AL

RESP. TÉCNICO : GABRIEL DIONIZIO SILVA

ENGENHEIRO CIVIL CREA/AL 0218292910