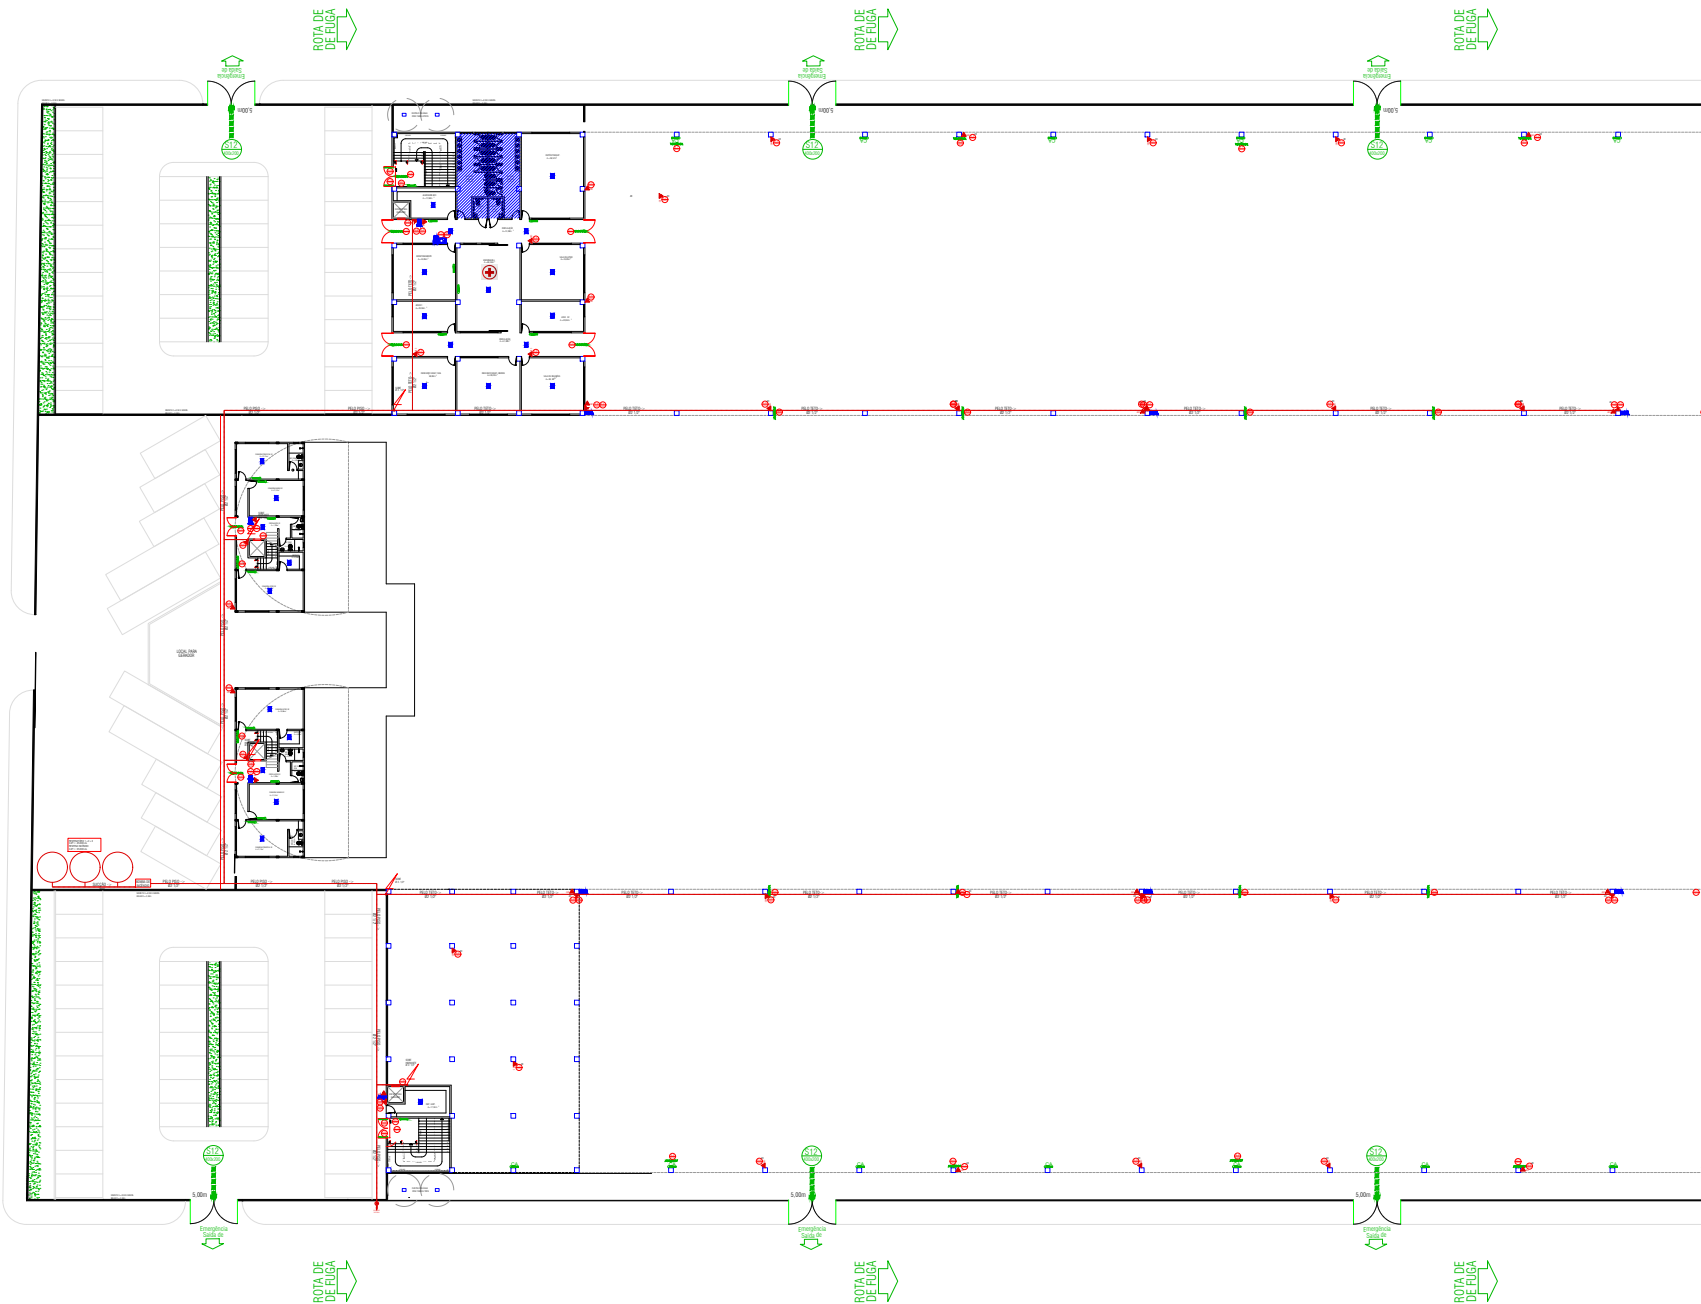
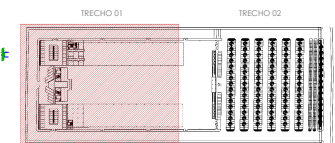



[illegible][illegible]

Área CONSTRUÇÃO: 11.511,55m²


Área TERRENO: 57.823,026m²

PROPRIETÁRIO:  Prefeitura de DELMIRO GOUVEIA	RESPONSÁVEL TÉCNICO:  Eng. Civil e Eng. Sanitário CREA - RJ 020197329-2
ORÇÃO:	ORÇÃO:

SEPLAN SECRETARIA MUNICIPAL DE PLANEJAMENTO	
PROJETO DE SEGURANÇA E DE COMBATE A INCÊNDIO E EMERGÊNCIAS	
OBJETO:	ESPAÇO DE EVENTOS
PROJETO:	PROJETO DE CONSTRUÇÃO DO ESPAÇO DE EVENTOS
ENDEREÇO:	RUA PROJETADELA, ACESSO PELA AV. JUSCELINO KUBITSCHEK, DELMARO GOUVEIA - AL
LOCALIZAÇÃO:	PLANTA BAIXA TÊRREO - TRECHO 01
RESPONSÁVEL TÉCNICO:	LUIZ CARLOS RAMOS TORRES DATA: MAR/2024
DETENÇÃO:	CARTEIRA DE IDENTIFICAÇÃO




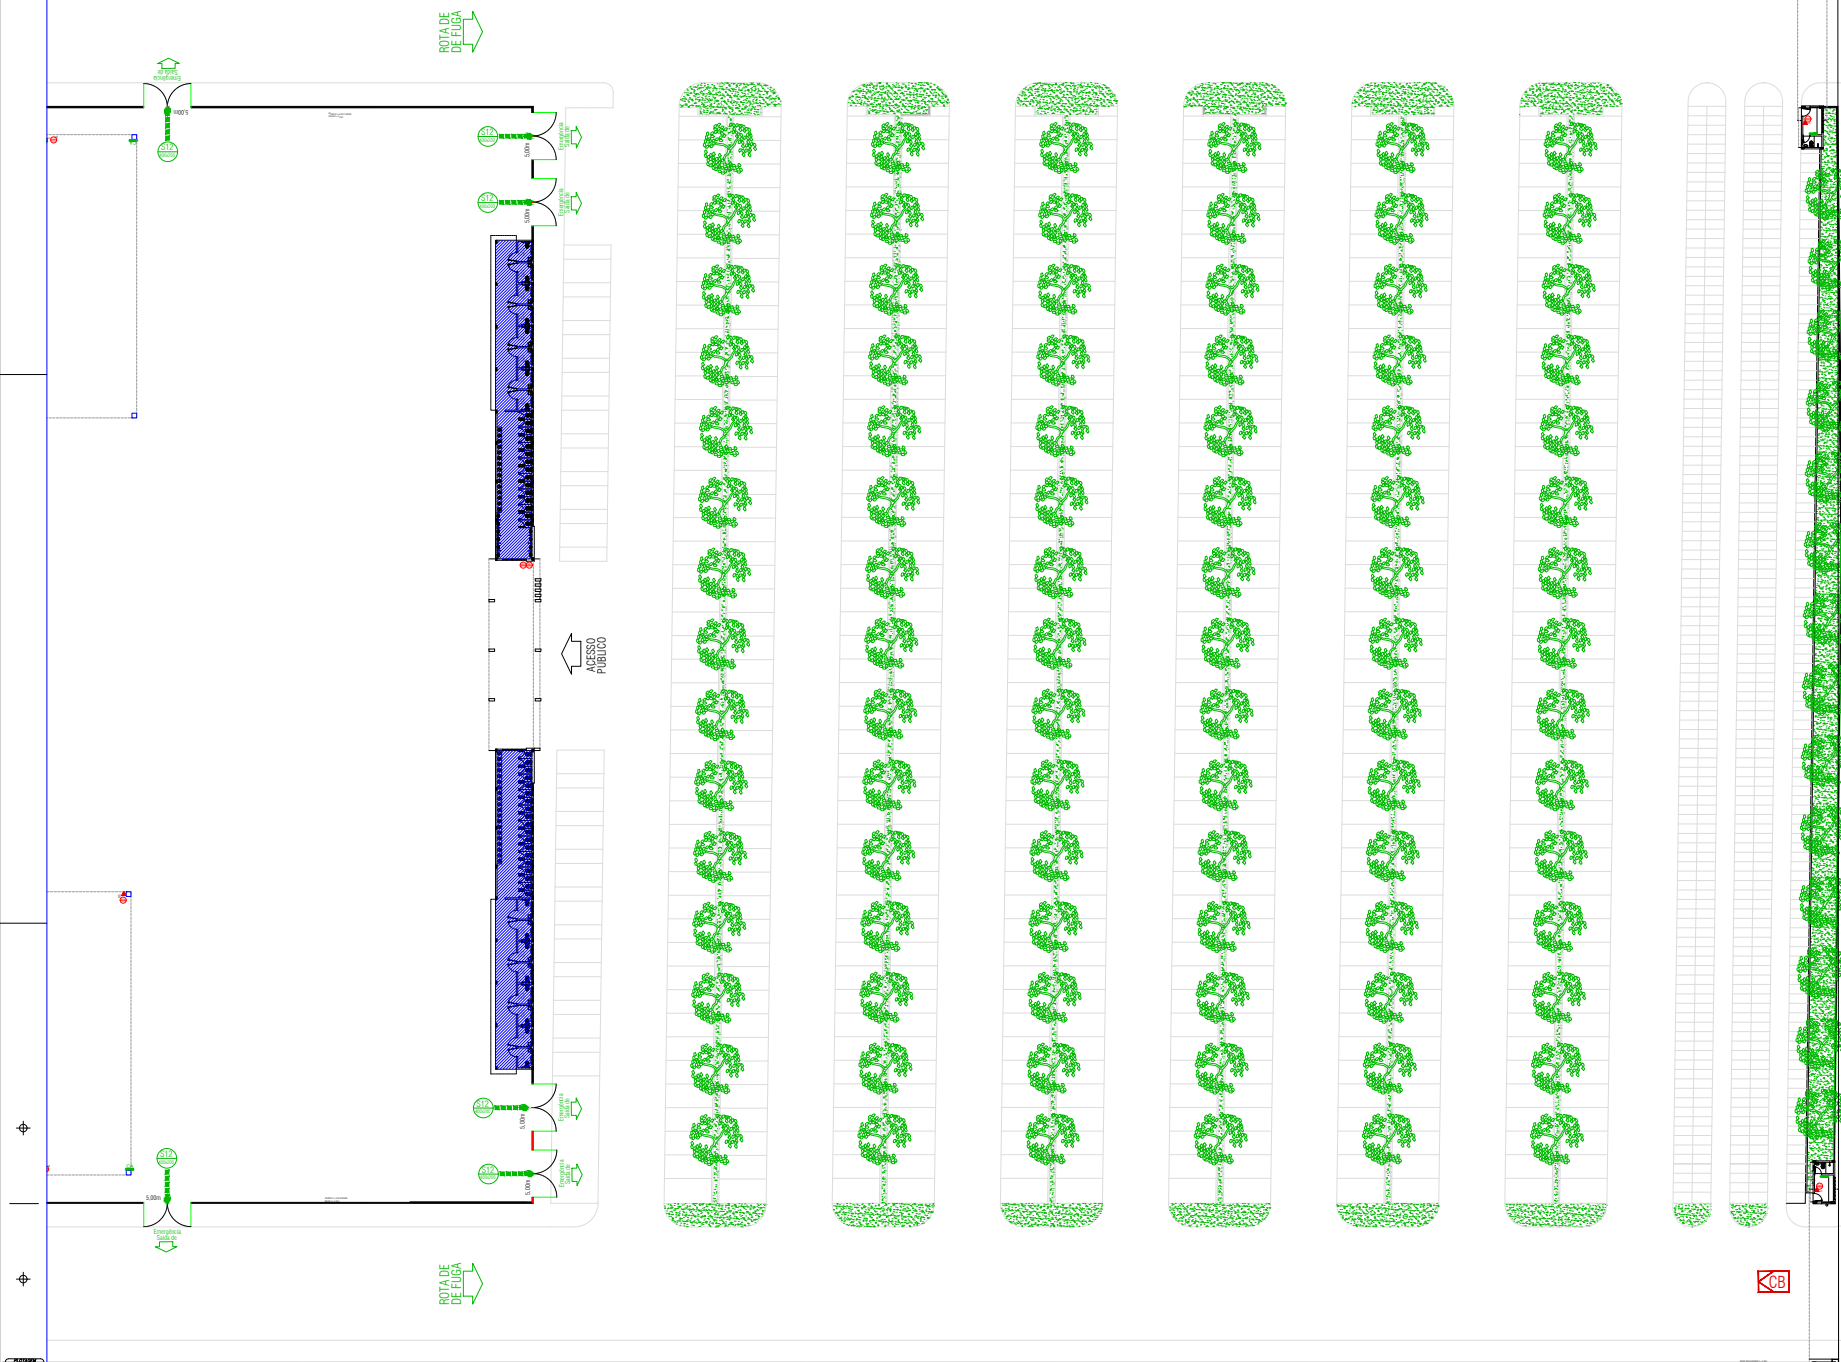


2 PLANTA BAIXA PAV. TÉRREO - TRECHO 02

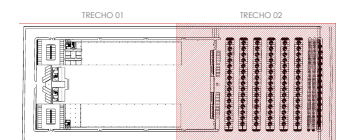


PROPRIETÁRIO  Prefeitura de DELMIRO GOUVEIA	RESPONSÁVEL TÉCNICO  Luiz Carlos de Souza Brito Eng. Civil e Eng. Sanitário CREA - PA 022197329-2
ORÇÃO	ORÇÃO

 SECRETARIA MUNICIPAL DE PLANEJAMENTO	
PROJETO DE SEGURANÇA E DE COMBATE A INCÊNDIO E EMERGÊNCIAS	
DATA: _____	
PROJETO: PROJETO DE CONSTRUÇÃO DO ESPAÇO DE EVENTOS	
COORDENADOR: SUEA PROJETADA, ACESSO PELA AV. JUSCELINO KUBITSCHEK, DELMIRIO GOUVEIA - AL.	
COORDENADO: PLANTA BAIXA TÊRREO - TRECHO 02	FOICA: FIDICADA
RESPONSÁVEL TÉCNICO: LUIZ CARLOS RAMOS TORRES	
DATA: MAR/2026	
ORÇAMENTO: LANCAMENTO RECONSTRUÇÃO	

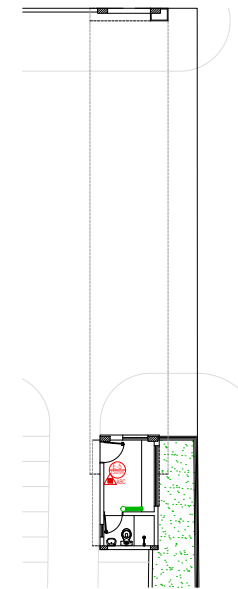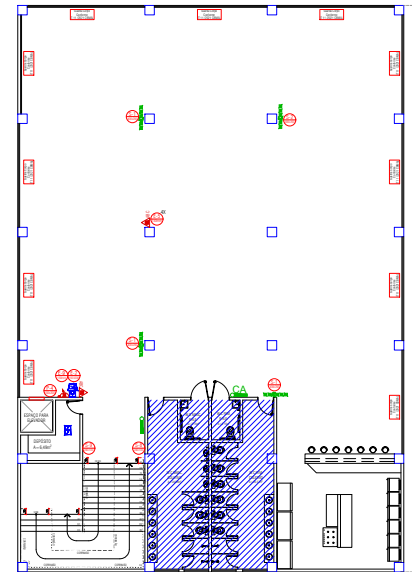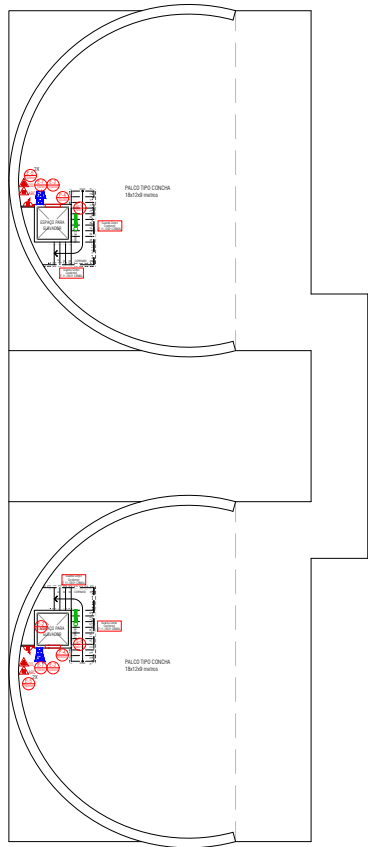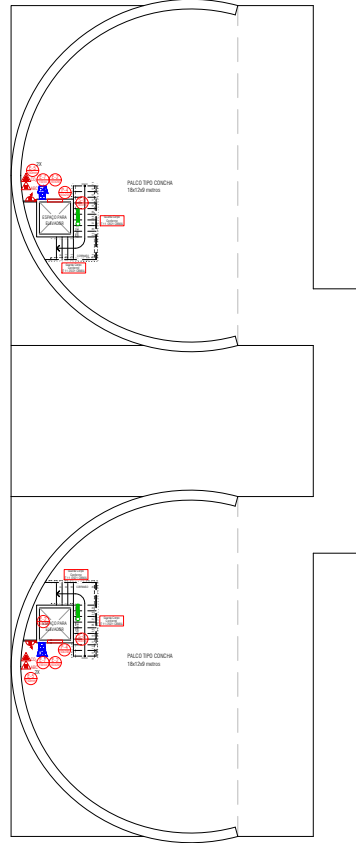

5 PLANTA BAIXA PAV. TÉRREO - GUARITA 01

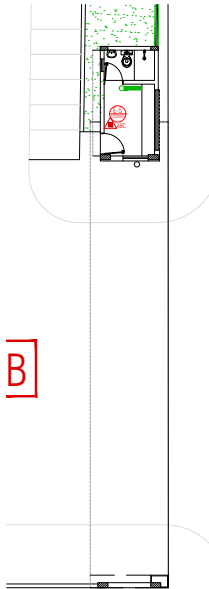

6 PLANTA BAIXA PAV. TÉRREO - GUARITA 02

[illegible]

PROPRIETÁRIO  Prefeitura de DELMIRO GOUVEIA	RESPONSÁVEL TÉCNICO  Luiz Carlos de Souza Brito Eng. Civil e Eng. Sanitário CREA - PA 022197329-2
ORÇÃO	ORÇÃO

SEPLAN SECRETARIA MUNICIPAL DE PLANEJAMENTO	
PROJETO DE SEGURANÇA E DE COMBATE A INCENDIO E EMERGENCIAS	
DATA: ESPACO DE EVENTOS	
PROJETO DE CONSTRUÇÃO DO ESPAÇO DE EVENTOS	
ORÇAMENTO: SUA PROJETADA - ACESSO PELA AV. JUSCELINO KUBITSCHEK, DELMIRO GOUVEIA - AL	LOCAL: INDICADA
DESCRIÇÃO: PLANTA BAIXA SUPERIOR - CAMAROTES, PLANTA BAIXA TÉRREO - GUARITAS	
RESPONSÁVEL TÉCNICO: LUIZ CARLOS RAMOS TORRES	DATA: MAR/2024
P03 P03	
OBSERVAÇÃO:	



Código de verificação: **S1H3-H3HZ-48BM-UF28**

Documento capturado em 20/08/2026 10:53:50 (HORÁRIO DE BRASÍLIA - UTC-3)

Hash (SHA256): 60ad438ceb02f7c219a83656110f326e075b439e58cd050bc78e317e5326aea4

Valor Legal: ORIGINAL | Natureza: DOCUMENTO NATO-DIGITAL

<https://supre.delmirogouveia.al.gov.br/autenticidade/S1H3-H3HZ-48BM-UF28>.



Documento assinado eletronicamente por **ROBERIA GUEDES OLIVEIRA** (***.900.374-**),
Secretário(a) Adjunto(a) de Planejamento, de Desenvolvimento Econômico, Indústria e
Comércio, em 20/08/2026 10:53:50 (GMT-03:00), conforme fundamento no art. 4º, I, da Lei
nº 1.379/2022 de 19 de dezembro de 2022. IP: 177.87.106.105



Para verificar a validade da(s) assinatura(s), acesse o site <https://supre.delmirogouveia.al.gov.br/autenticidade> informando o identificador: **S1H3-H3HZ-48BM-UF28**.

Documento assinado digitalmente pelo Município de Delmiro Gouveia, conforme medida provisória n.º 2.200-2 de 24 de agosto de 2001. Sua autenticidade deverá ser confirmada no endereço: <https://validar.iti.gov.br>.