


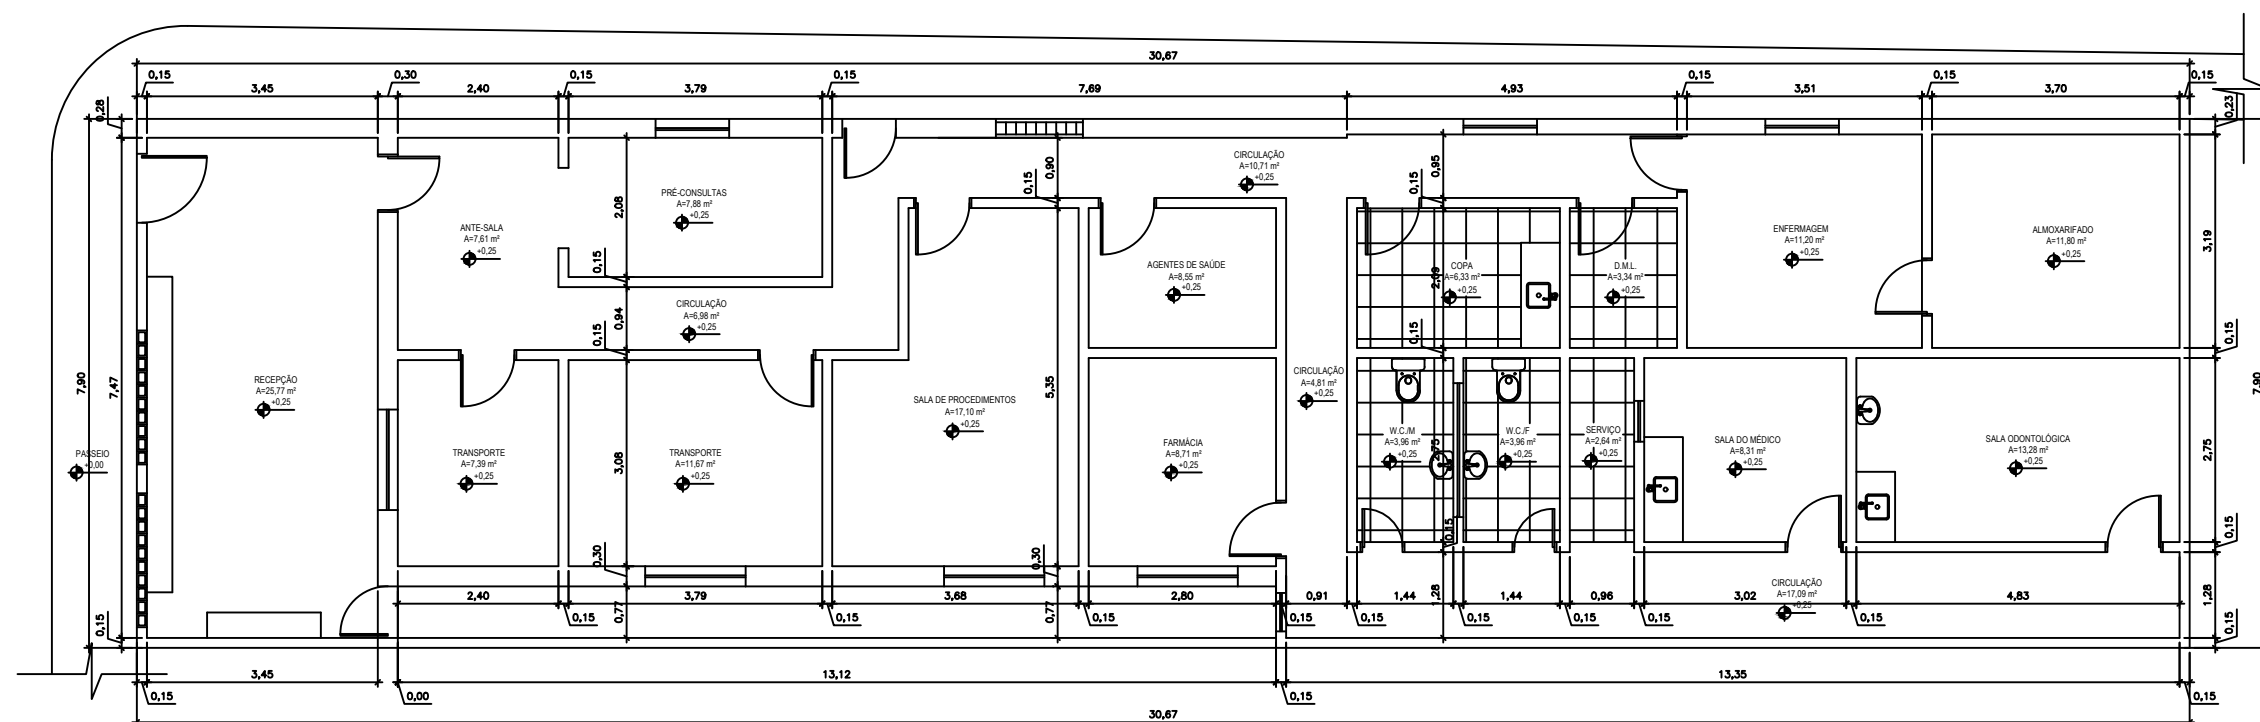

LEVANTAMENTO
ESCALA 1/50

PREFEITURA MUNICIPAL DE MARAVILHA		Assunto: Levantamento		P01/05	PREFEITURA DE MARAVILHA
Endereço: Maravilha, Alagoas.		Escala: 1/100	Data: Ago 2022		
Local: USF Urbano II		Arquiteta: Ilana Morais Costa Arquiteta e Urbanista CAU A157215-6			