
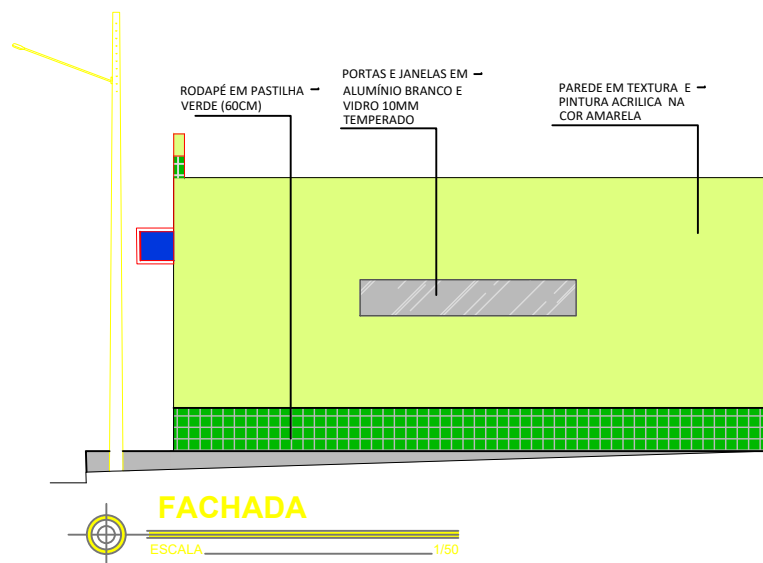


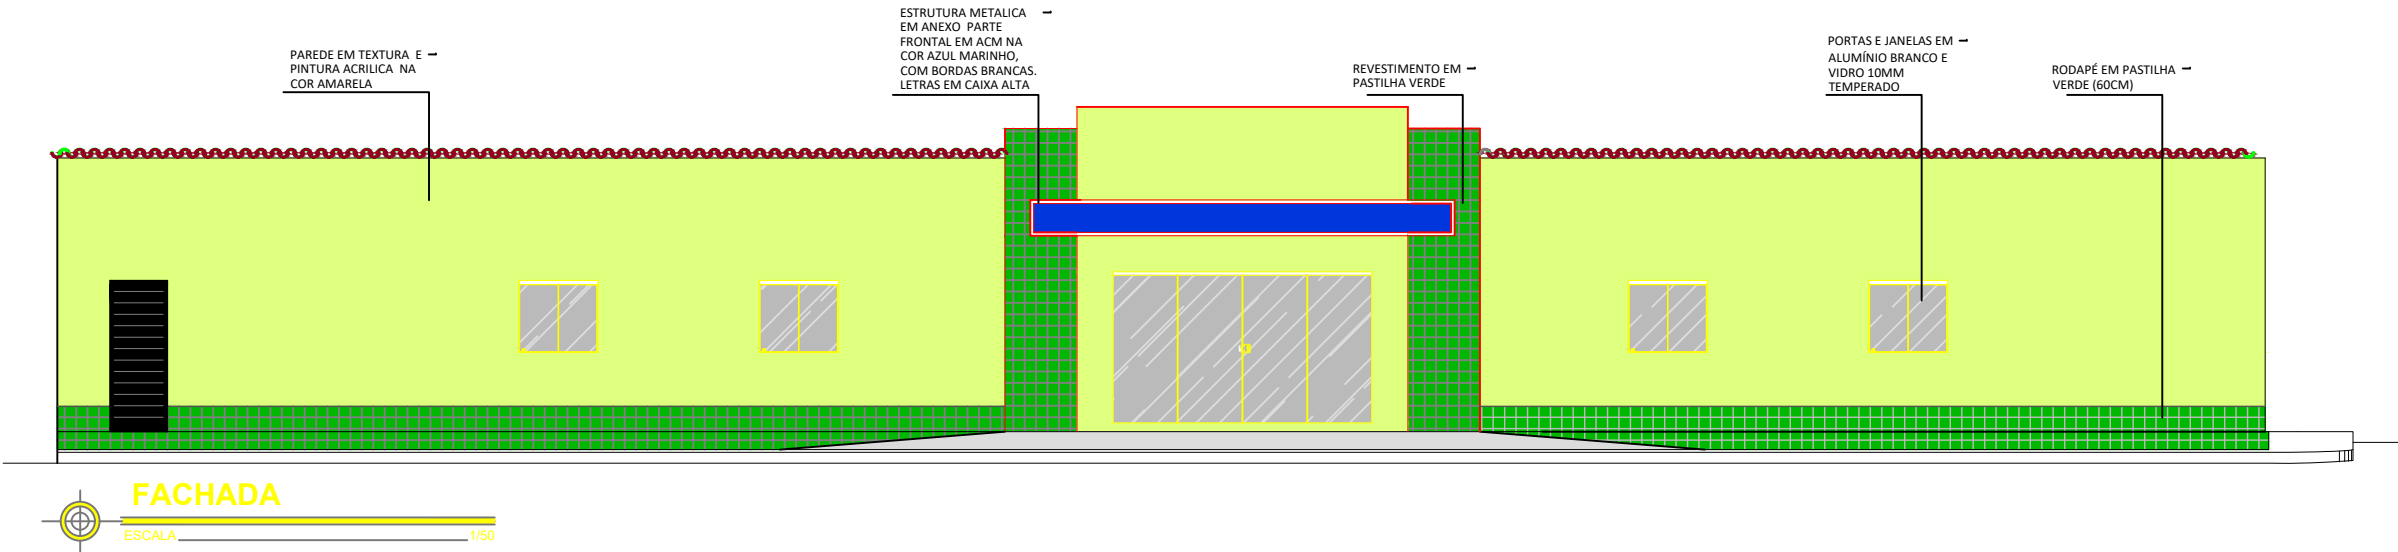

PREFEITURA MUNICIPAL DE MARAVILHA		Assunto: Fachada		P05/05	PREFEITURA DE MARAVILHA
Endereço: Maravilha, Alagoas.		Escala: 1/100	Data: Maio 2024		
Local: USF Urbano II		Arquiteta: Ilana Moraes Costa Arquiteta e Urbanista CAU A157215-6			