

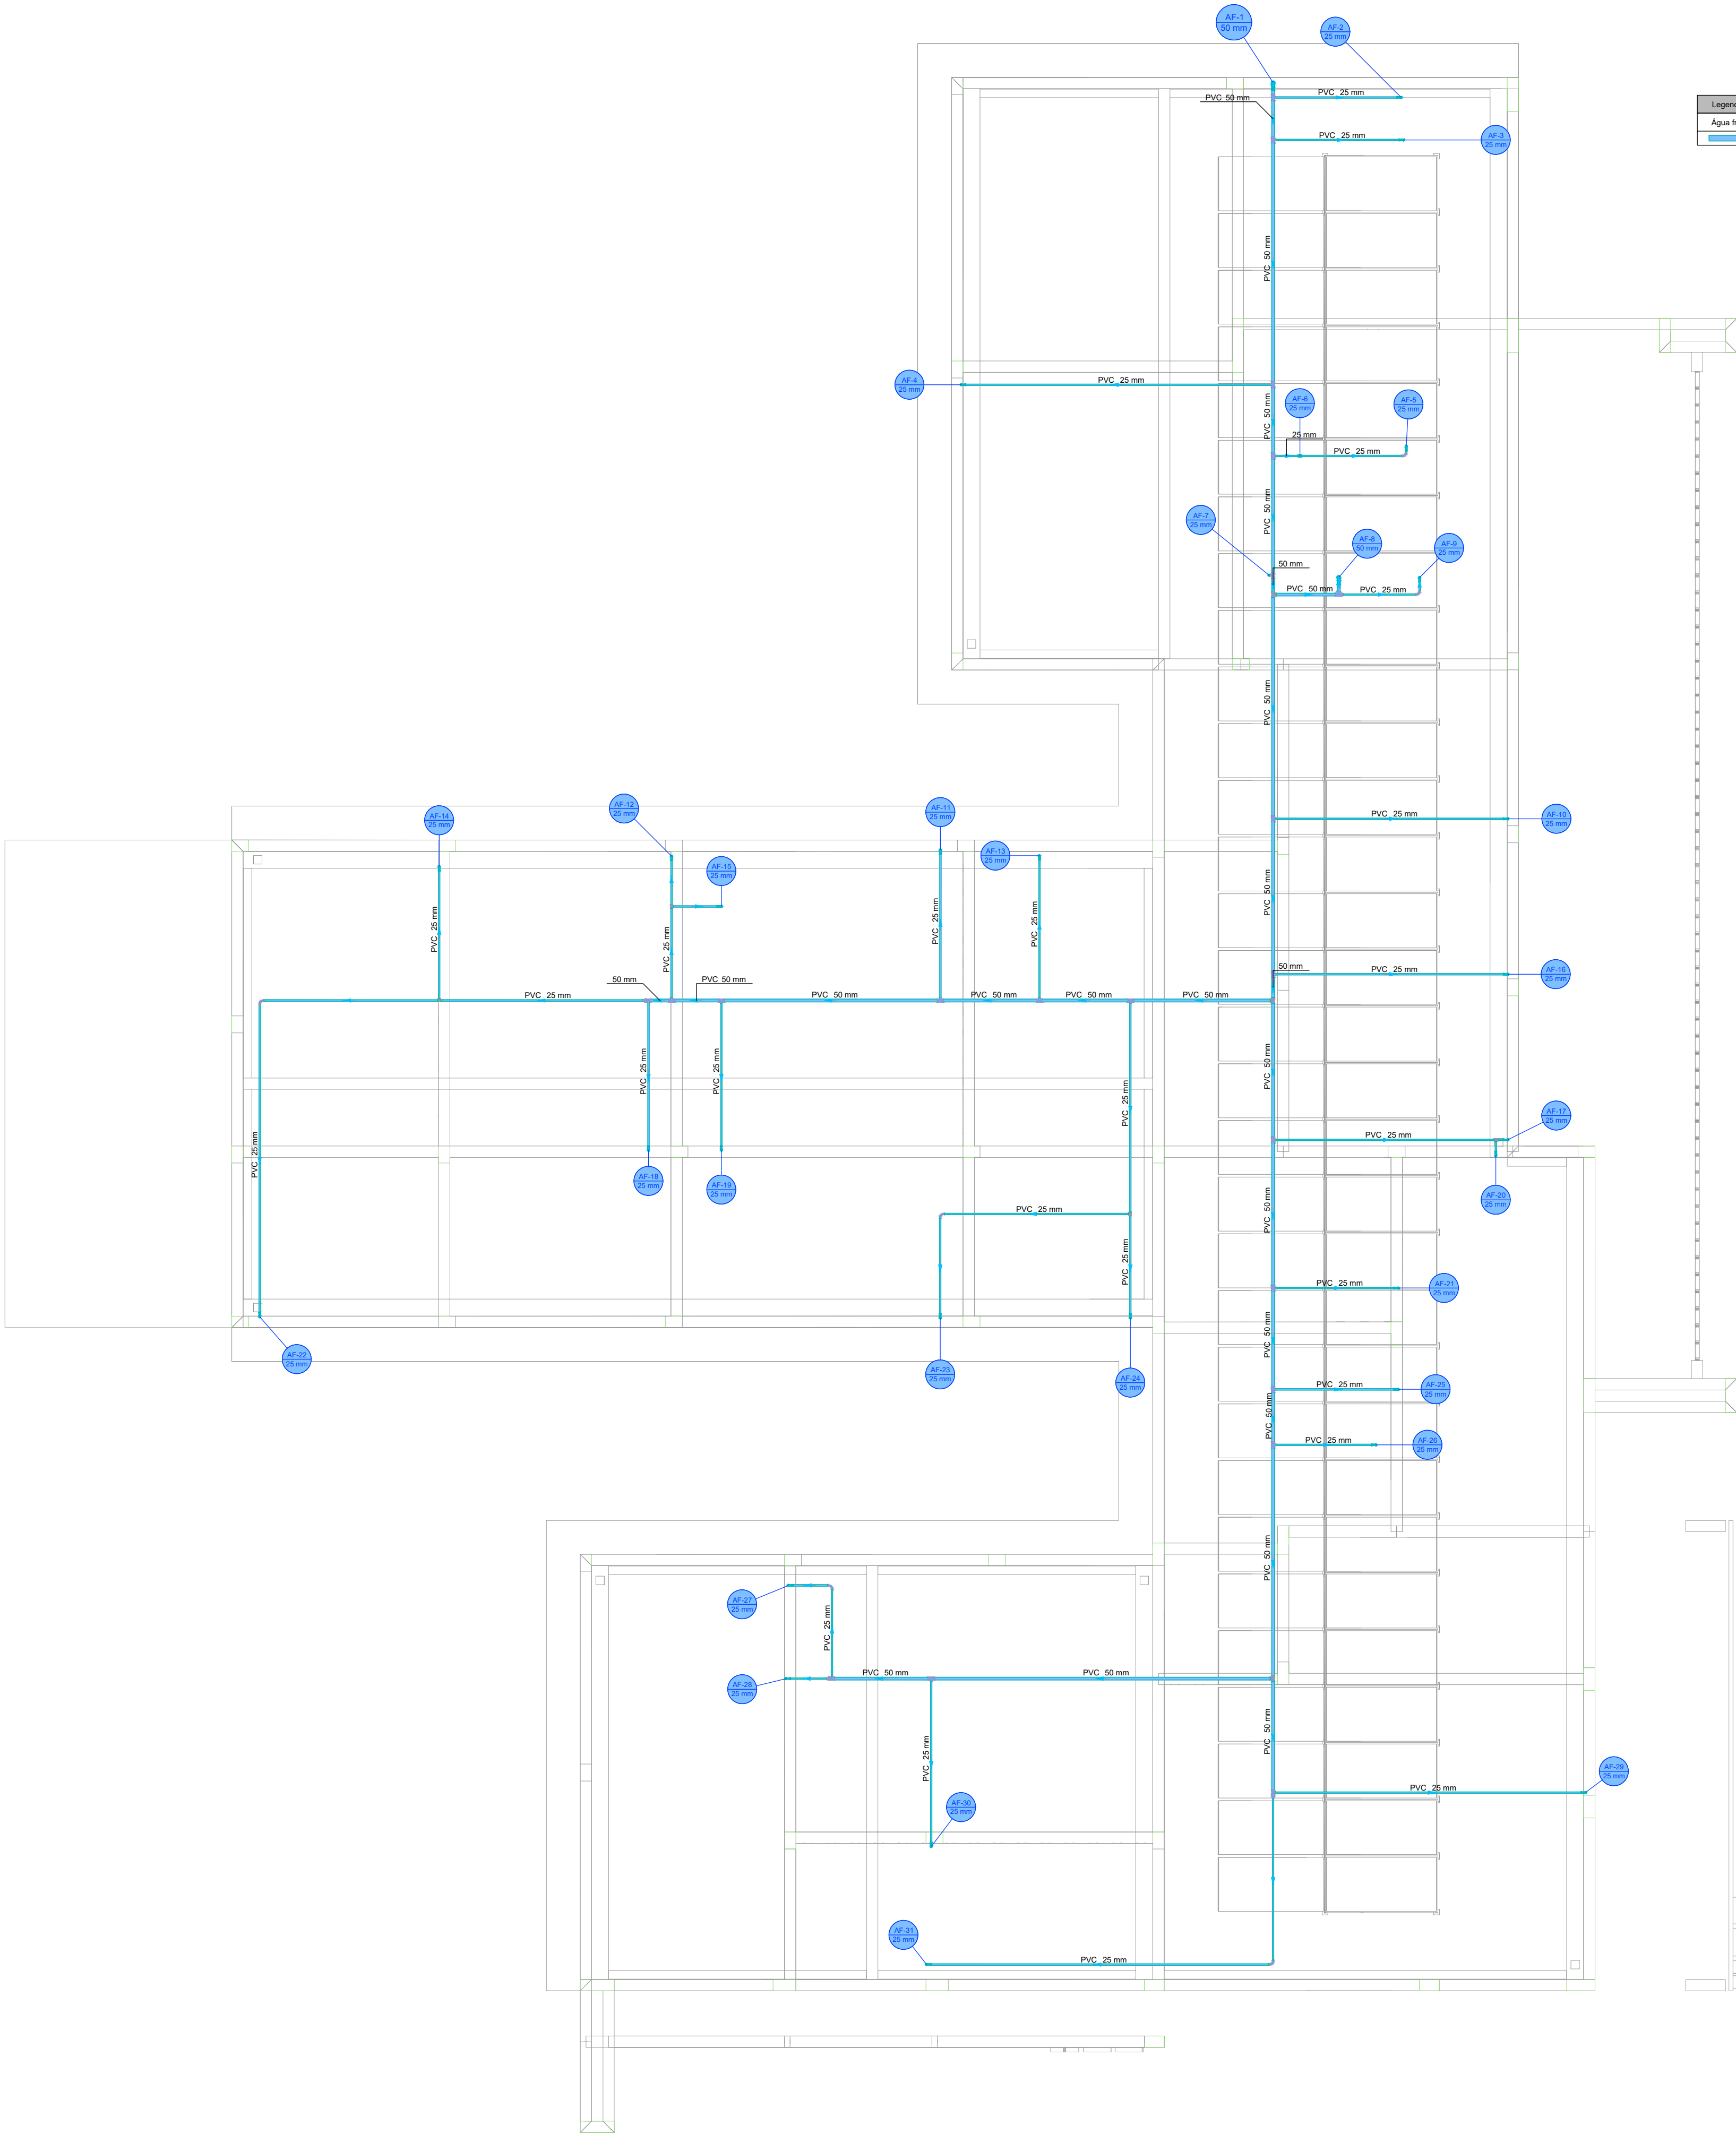
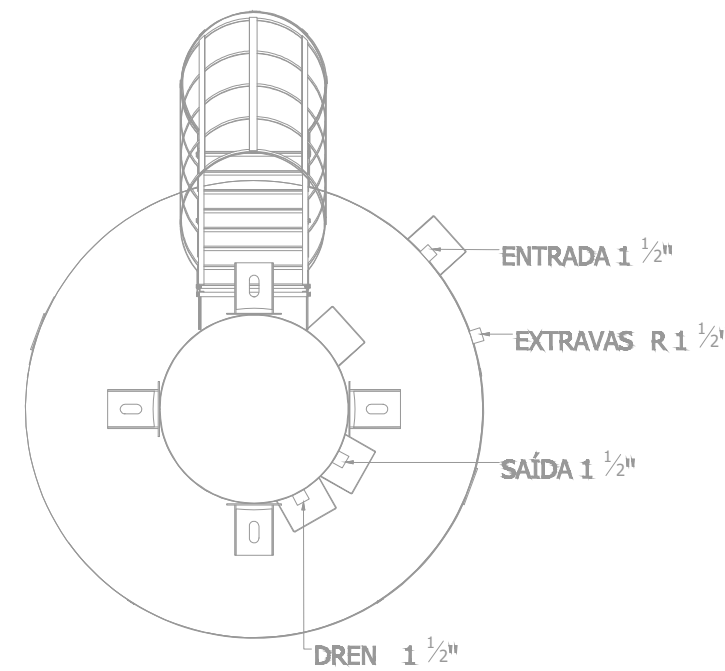
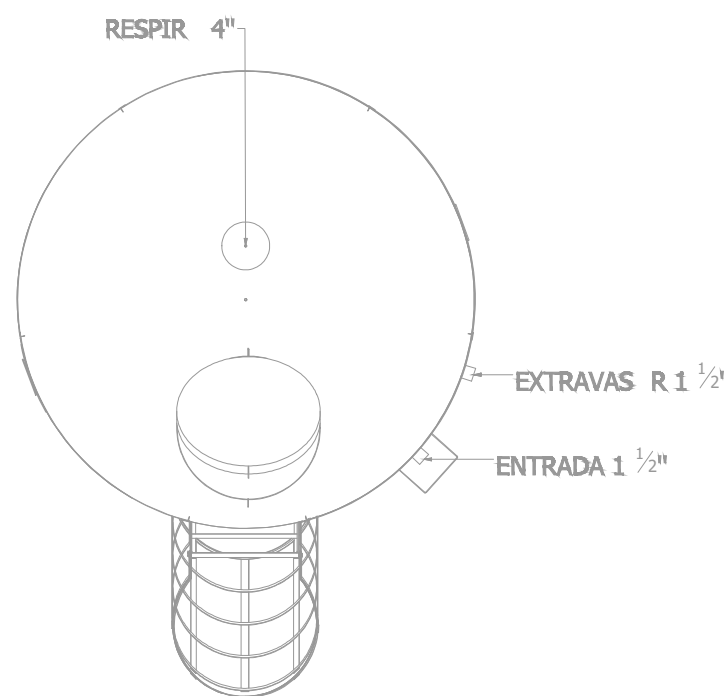


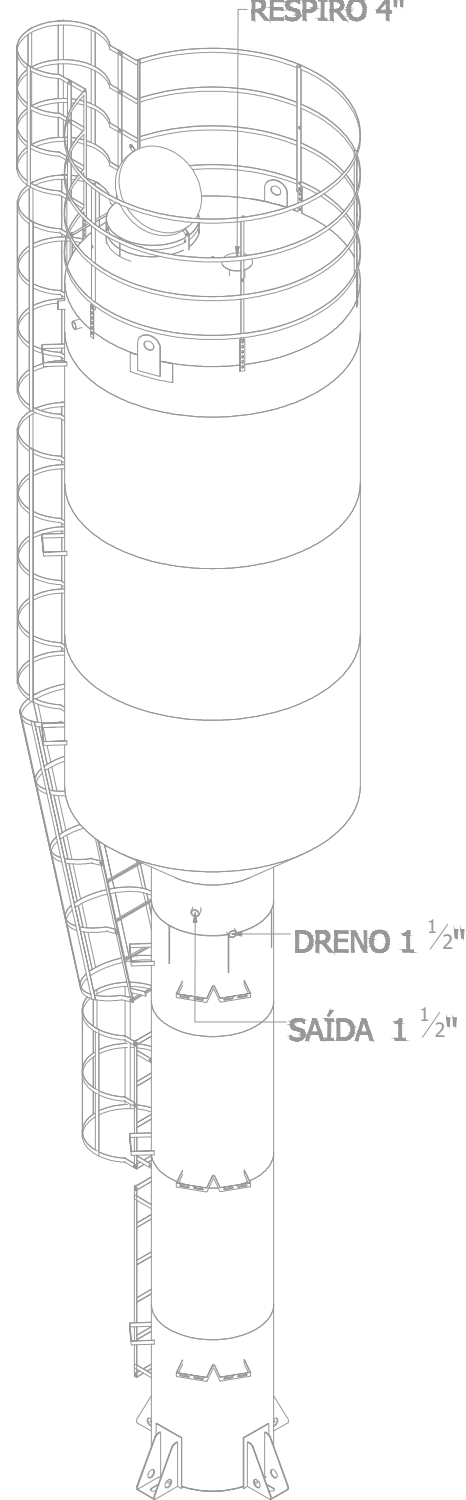


Legenda de condutos - COBERTURA	
Água fria	

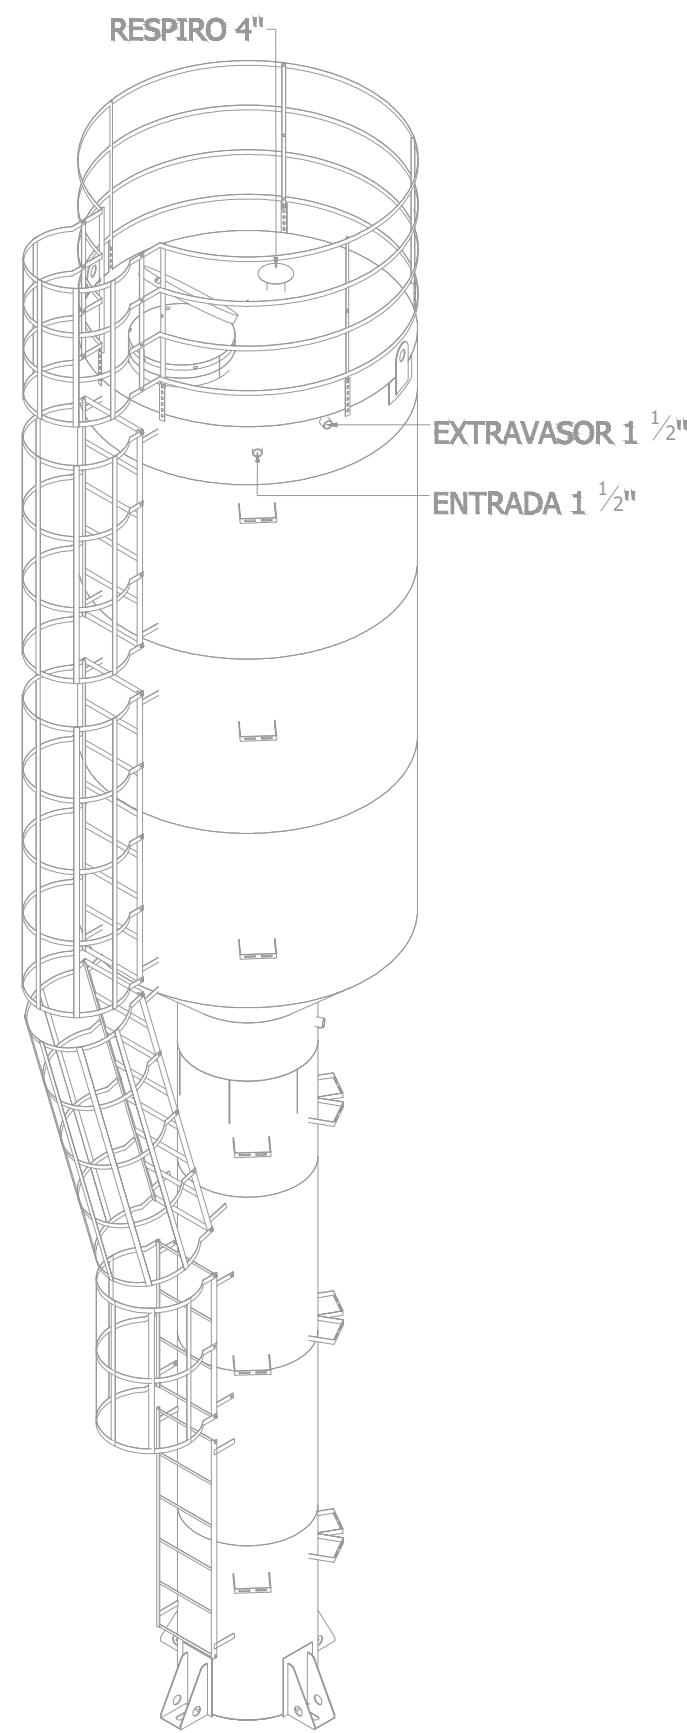

PLANTA - HIDRÁULICO - COBERTURA
ESC. 1/50

PROJETO HIDROSSANITÁRIO				
PROJETO		CONTRATADO:		SECRETARIA
HIDROSSANITÁRIO		Talis Henrique Pereira Fonseca		SECRETARIA DE ATENÇÃO PRIMÁRIA À SAÚDE
E-mail:		eng.talishenrique@gmail.com		
PROJETO		UNIDADE: (EXCETO INDICADO)		REFERÊNCIA (1"=100m)
HIDROSSANITÁRIO		UBS FORTE 2		QTY
DATA:		VERIF.	APROV.	
01/10/2024		01/10/2024		
NOME:		TÍTULO:		
VISTO:		PLANTA HIDRÁULICA COBERTURA, NOTAS, LEGENDAS		
HIDR.		ESCALA:		
INDICADAS NO DESENHO		DESENHO NÚMERO:		
00001		MOD.:		
		HIDR.		
		REVISÃO:		
		00		
		FOLHA:		
		02/07		

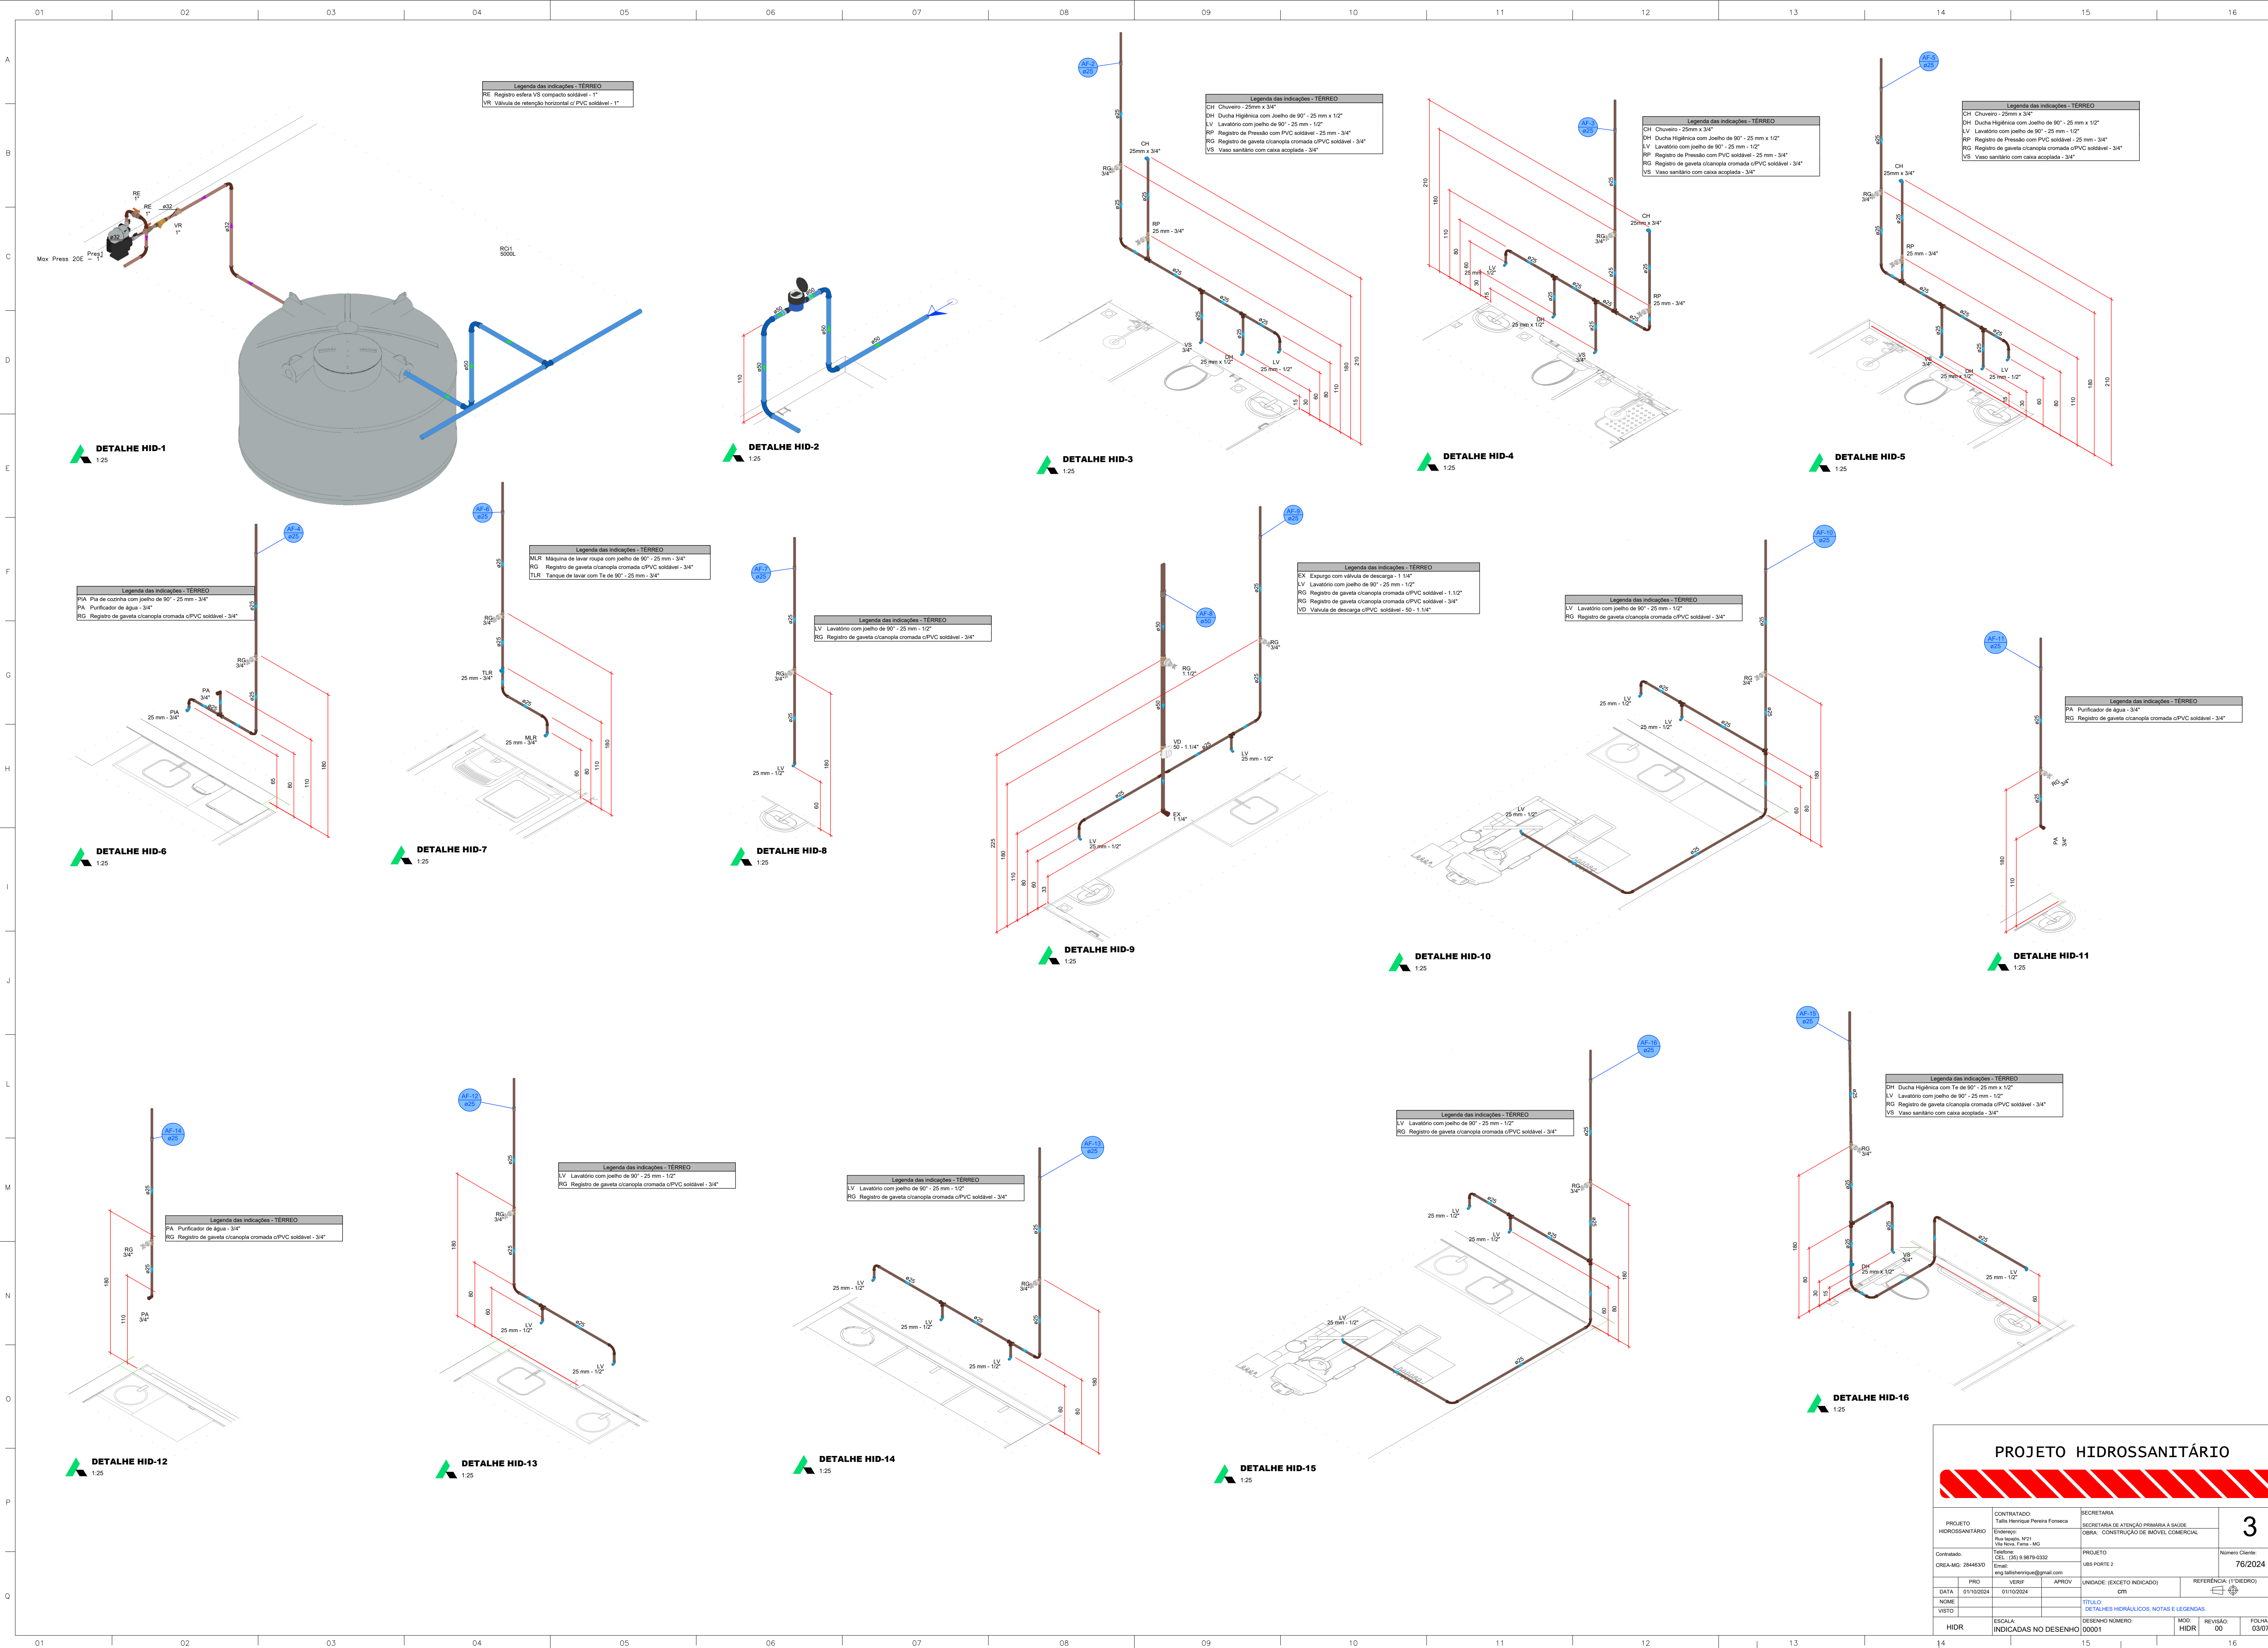

PROJETO HIDROSSANITÁRIO					
PROJETO HIDROSSANITÁRIO		CONTRATADO: Talis Henrique Pereira Fonseca	SECRETARIA: SECRETARIA DE ATENÇÃO PRIMÁRIA À SAÚDE	3	
Data: 01/10/2024		VERIF: 01/10/2024	APROV: 01/10/2024	REFERÊNCIA 1 (TÉCNICO)	
Nome: VISTO		TÍTULO: DETALHES HIDRÁULICOS, NOTAS E LEGENDAS			
ESCALA: INDICADAS NO DESENHO		DESENHO NÚMERO: 00001		MOD: HIDR	FOLHA: 03/07

DETALHE HID-17

1:25



DETALHE HID-18

1:25



DETALHE HID-19

1:25



DETALHE HID-20

1:25



DETALHE HID-21

1:25



DETALHE HID-22

1:25



DETALHE HID-23

1:25



DETALHE HID-24

1:25



DETALHE HID-25

1:25



DETALHE HID-26

1:25



DETALHE HID-27

1:25



DETALHE HID-28

1:25



DETALHE HID-29

1:25



DETALHE HID-30

1:25



DETALHE HID-31

1:25




PROJETO HIDROSSANITÁRIO




PROJETO HIDROSSANITÁRIO		CONTRATADO:		SECRETARIA	
PROJETO HIDROSSANITÁRIO		Talis Henrique Pereira Fonseca		SECRETARIA DE ATENÇÃO PRIMÁRIA À SAÚDE	
Endereço:		Rua Siqueira, Nº 21		OBRA: CONSTRUÇÃO DE IMÓVEL COMERCIAL	
Contratado:		CNEIA-MG: 284463D		PROJETO	
CNEIA-MG: 284463D		CNEIA-MG: 284463D		UBS PORTE 2	
E-mail:		eng.talishenrique@gmail.com		Número Cliente:	
DATA:		9/11/2024		76/2024	
NOME:		VERIF.		UNIDADE: (EXCETO INDICADO)	
VISTO:		APROV.		CIN	
HIDR		ESCALA:		REFERÊNCIA (1"=1M)	
INDICADAS NO DESENHO		DESENHO NÚMERO:		TÍTULO:	
00001		HIDR		DETALHES HIDRÁULICOS, NOTAS E LEGENDAS	
MOD.		REVISÃO:		DESENHO NÚMERO:	
00		00		00001	
FOLHA:		FOLHA:		FOLHA:	
04/07		04/07		04/07	

4

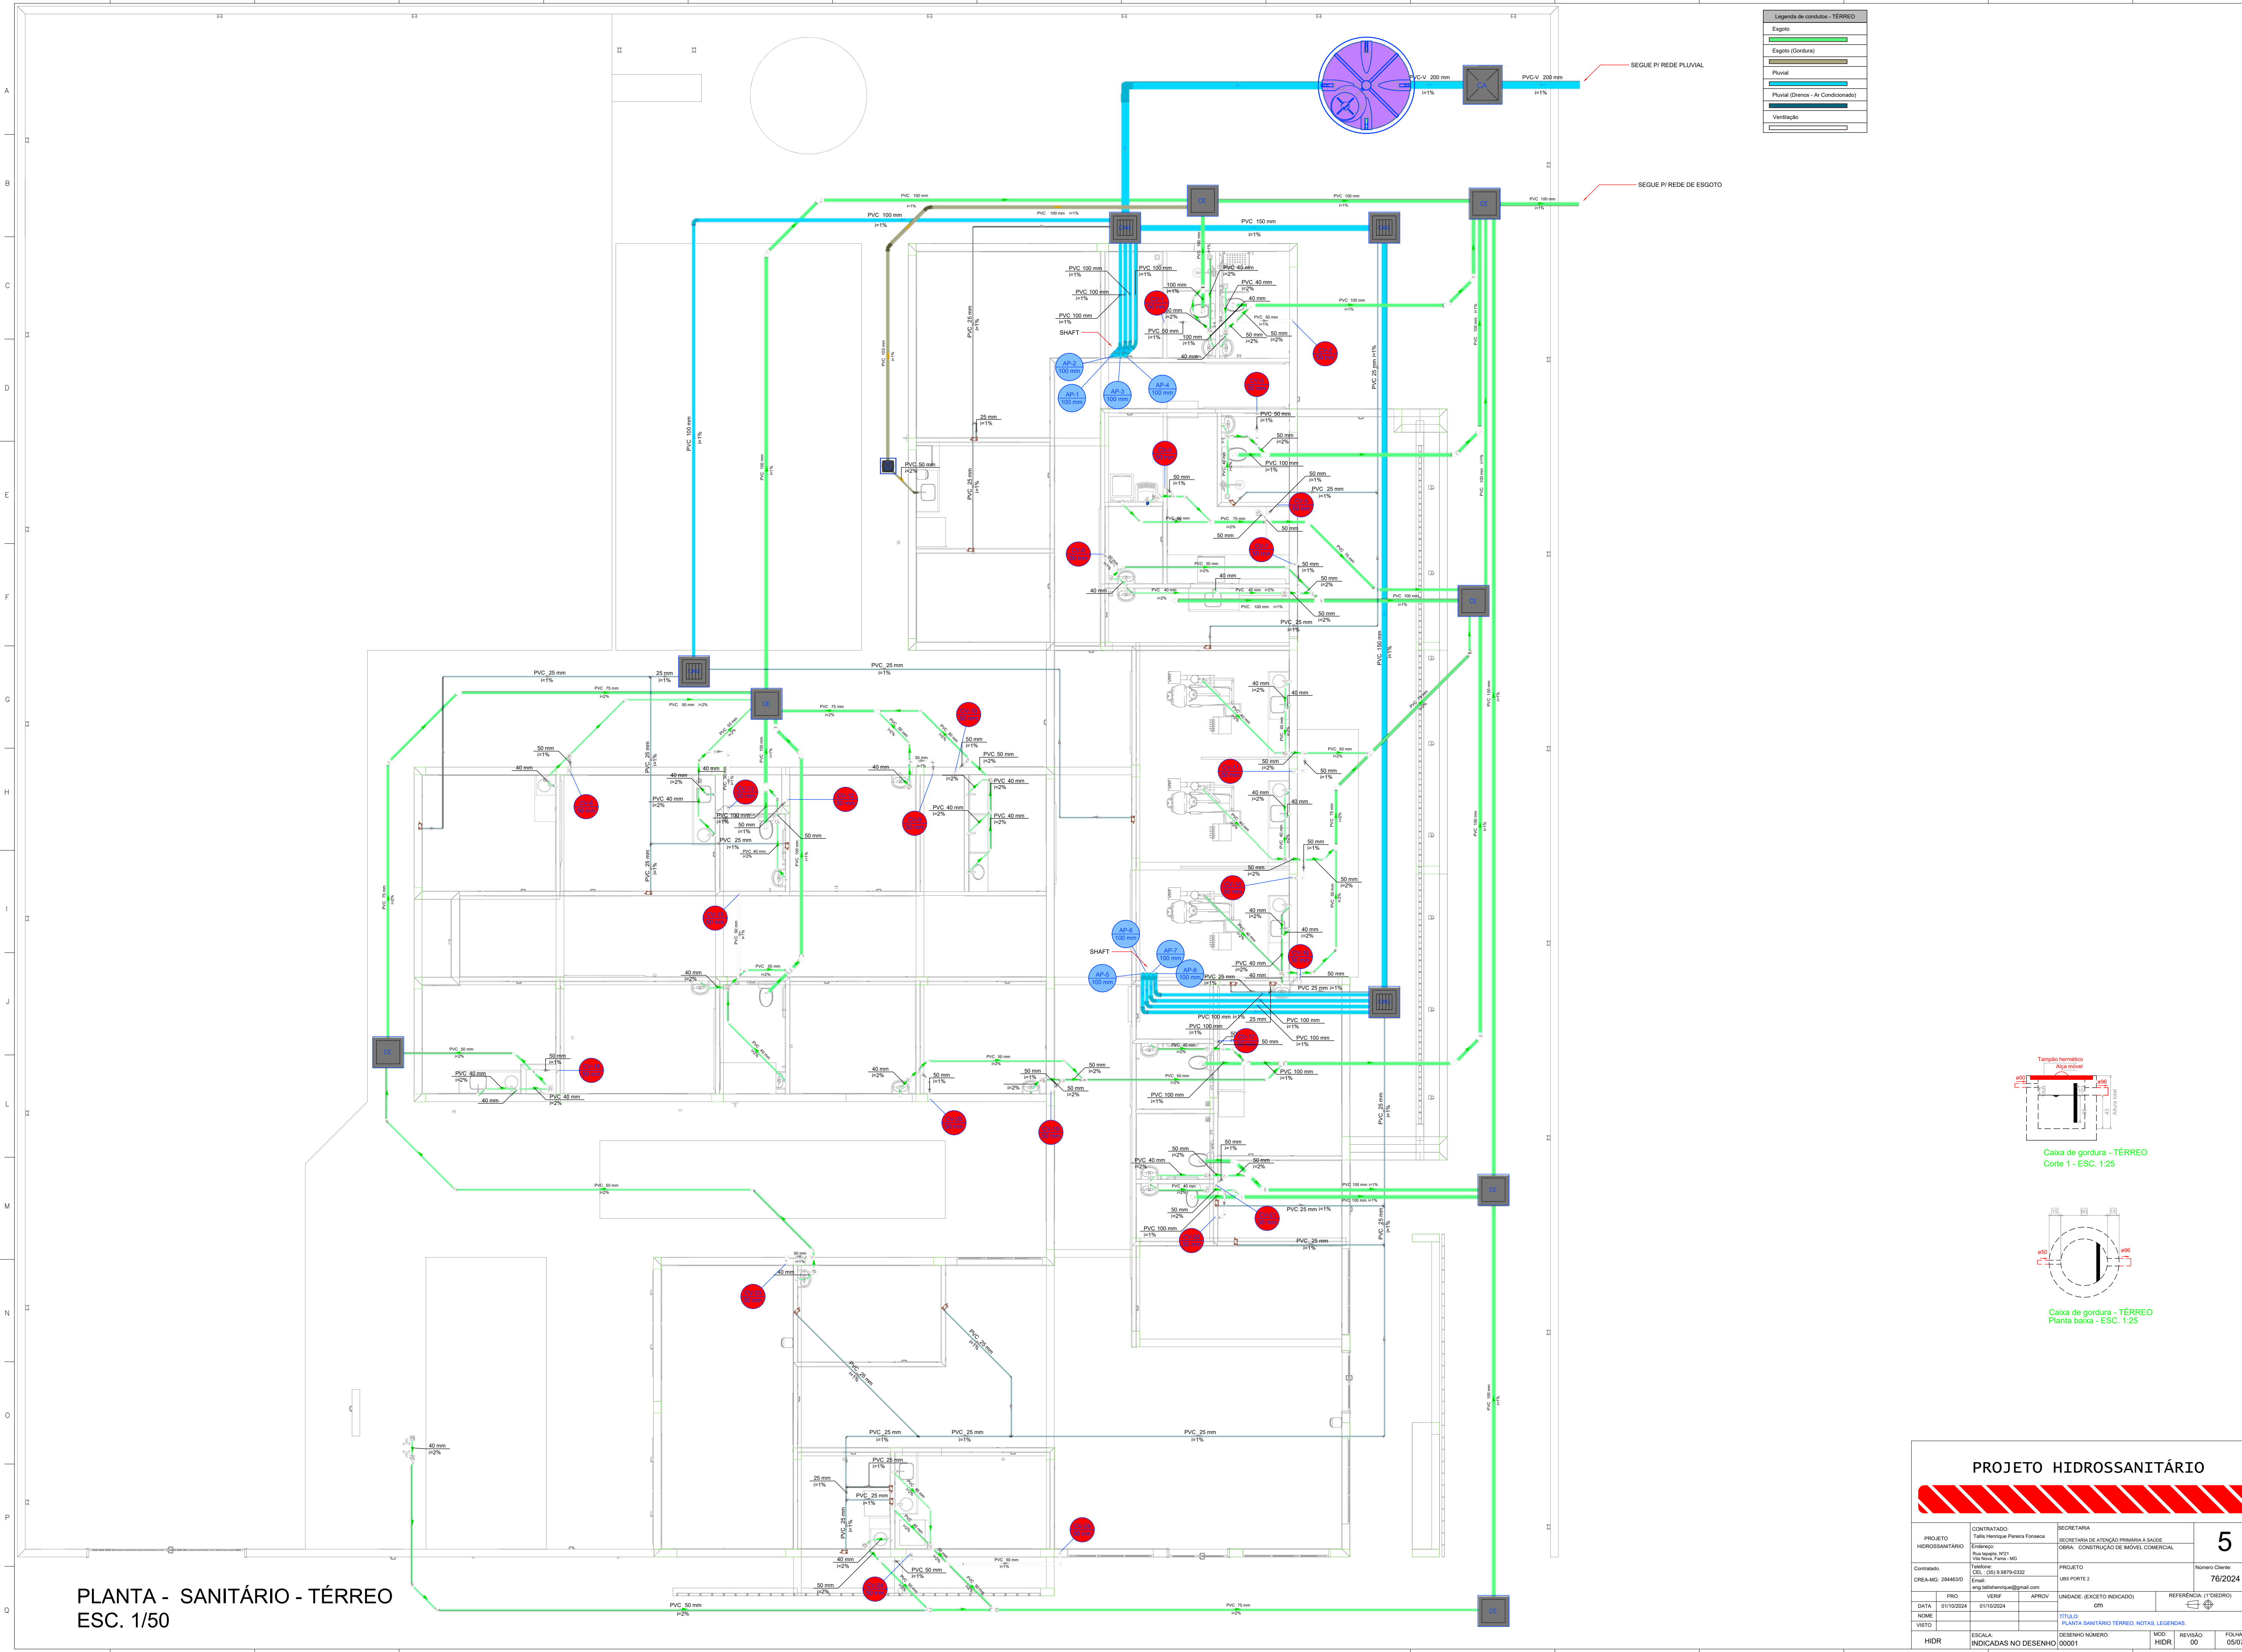





















PLANTA - SANITÁRIO - TÉRREO
ESC. 1/50

PROJETO HIDROSSANITÁRIO						
PROJETO HIDROSSANITÁRIO	CONTRATADO: Talles Henrique Pereira Fonseca			SECRETARIA SECRETARIA DE ATENÇÃO PRIMÁRIA À SAÚDE		5
DATA 01/10/2024	PRO 01/10/2024	VERIF	APROV	UNIDADE: (EXCETO INDICADO) cm		REFERÊNCIA (TÓRREDO) 
NOME VISTO				TÍTULO: PLANTA SANITÁRIO TERREO, NOTAS, LEGENDAS		
HIDR	ESCALA: INDICADAS NO DESENHO			DESENHO NÚMERO 00001	MOD: HIDR	REVISÃO 00
				FOLHA: 05/07		

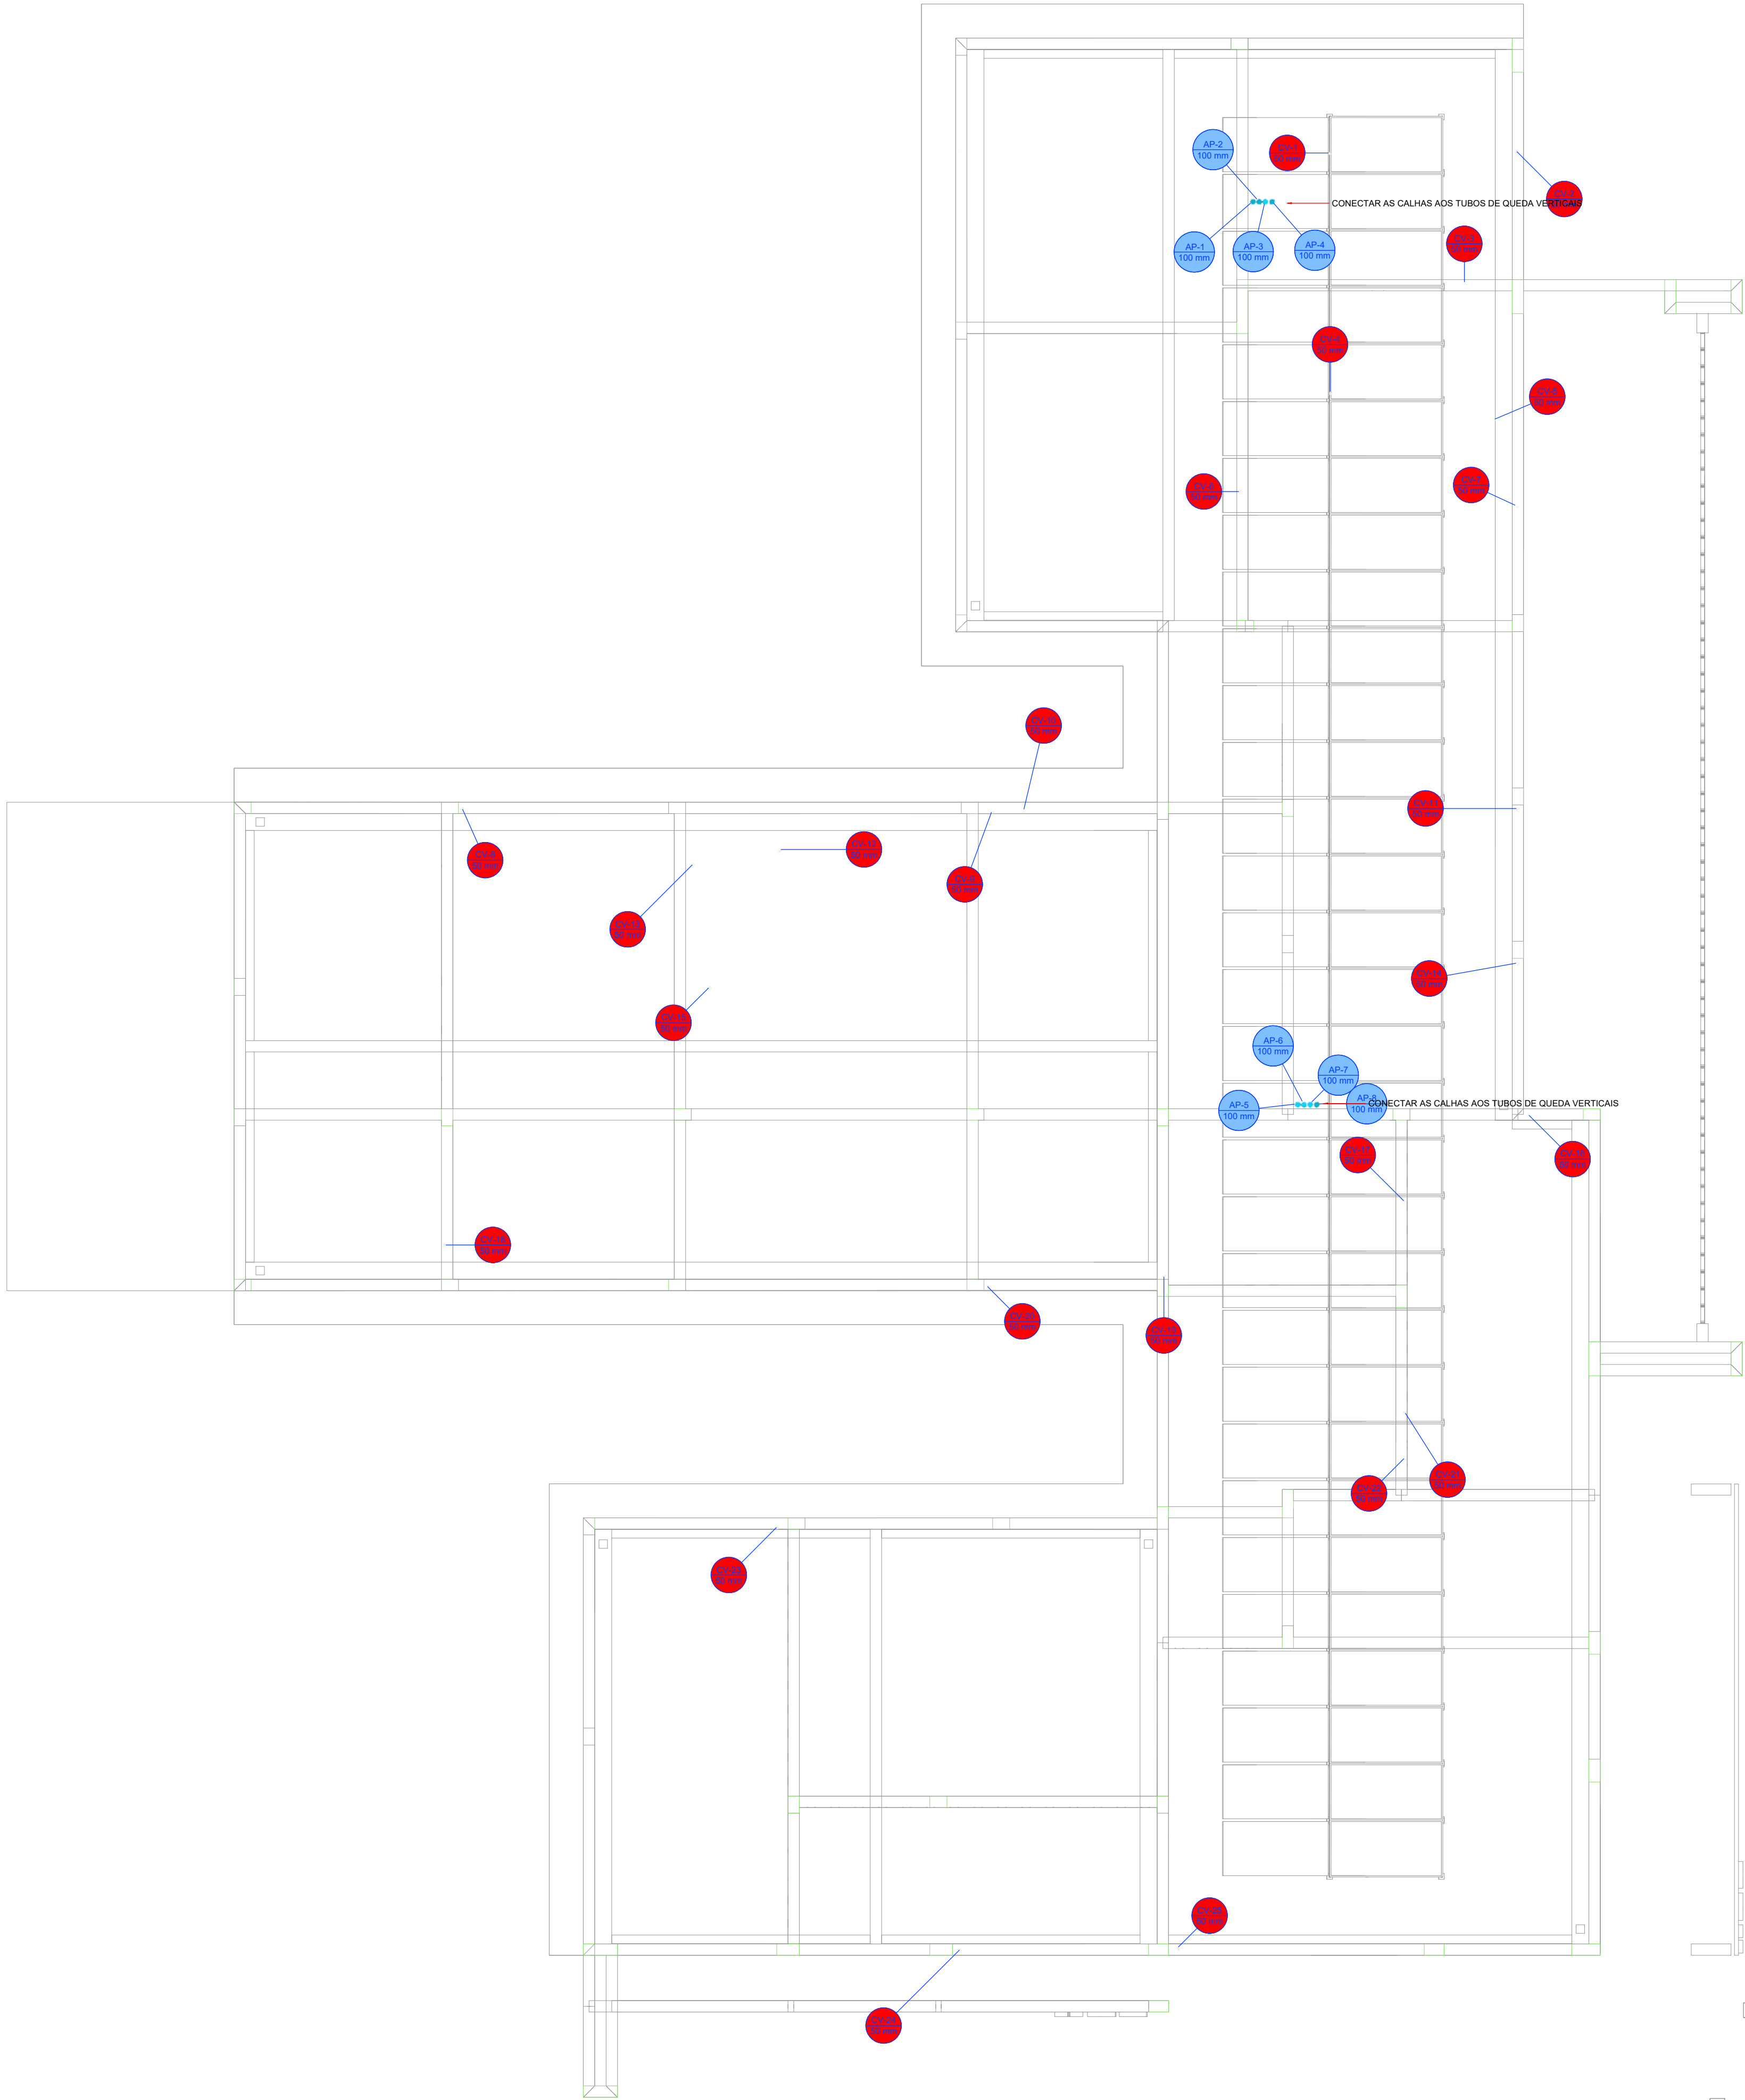

PLANTA - SANITÁRIO - COBERTURA
ESC. 1/50

PROJETO HIDROSSANITÁRIO										
PROJETO HIDROSSANITÁRIO		CONTRATADO: Talita Henriques Pereira Fonseca			SECRETARIA SECRETARIA DE ATENÇÃO PRIMÁRIA À SAÚDE					
Contratado: CNEIA-MG: 284463D		Email: eng.talishenrique@gmail.com			PROJETO UBS PORTE 2			Número Cliente: 76/2024		
DATA: 01/10/2024	PROJ: 01/10/2024	VERIF:	APROV:	UNIDADE (EXCETO INDICADO): QTY			REFERÊNCIA 1) (TRIEDRO)			
NOME: VISTO:					TÍTULO: PLANTA SANITÁRIO COBERTURA, NOTAS E LEGENDAS.					
HIDR		ESCALA: INDICADAS NO DESENHO			DESENHO NÚMERO: 00001			MOD: HIDR	REVISÃO: 00	FOLHA: 06/07

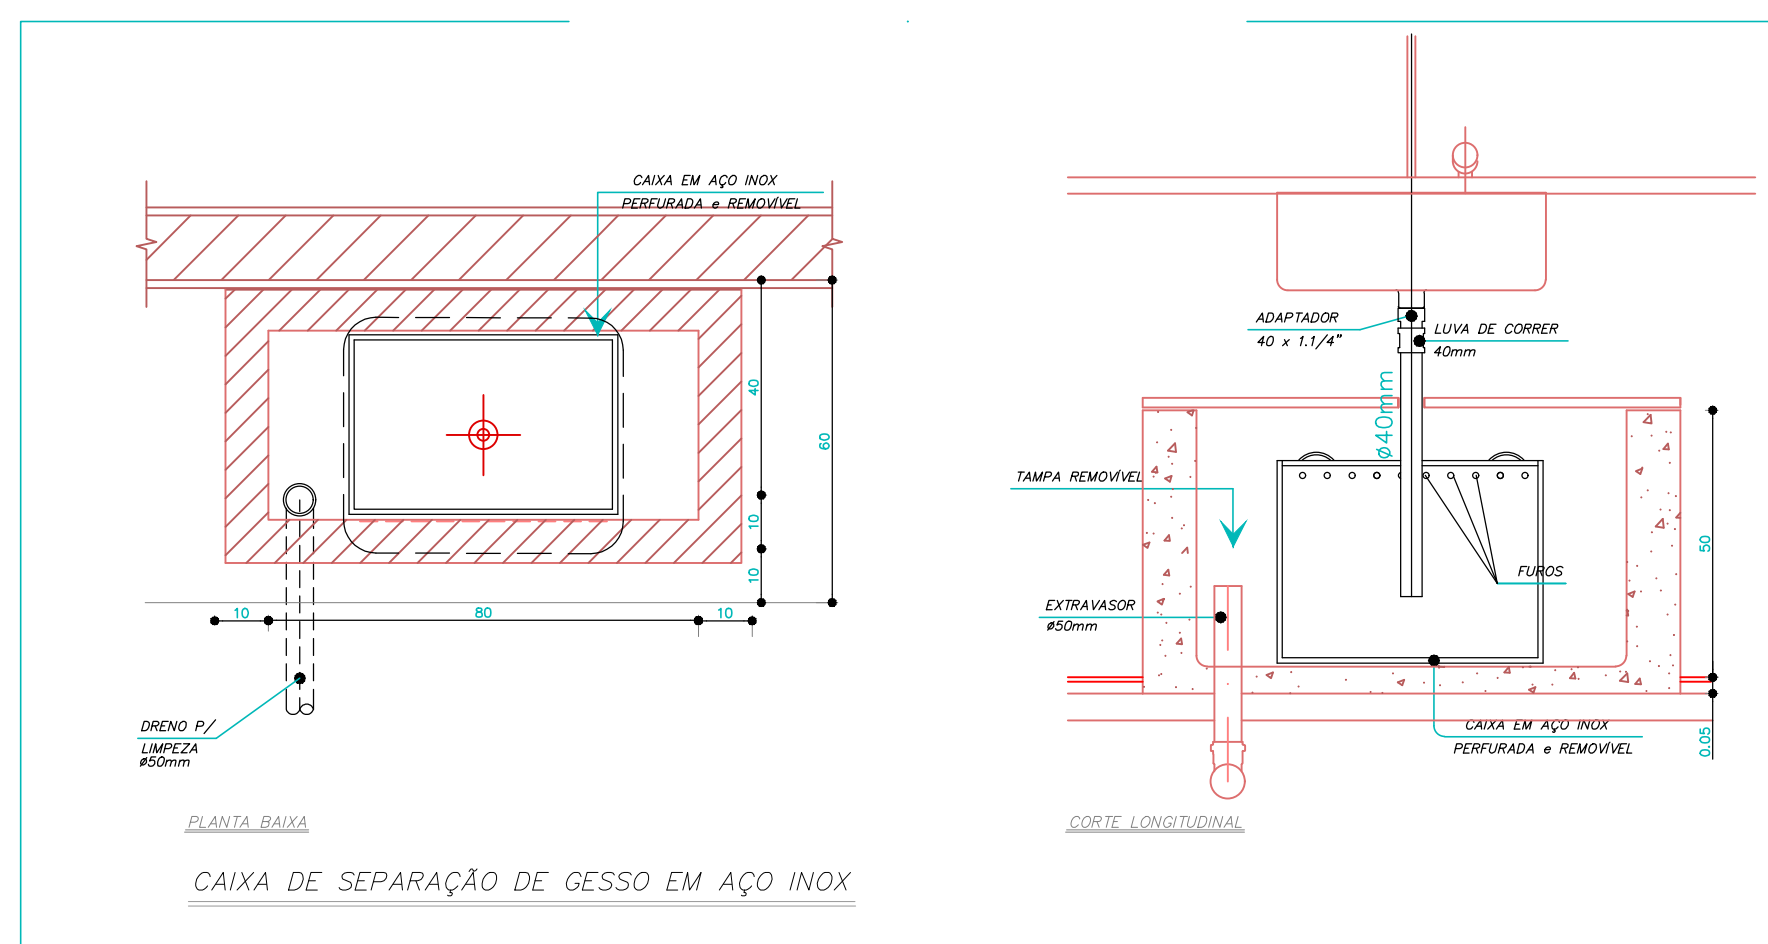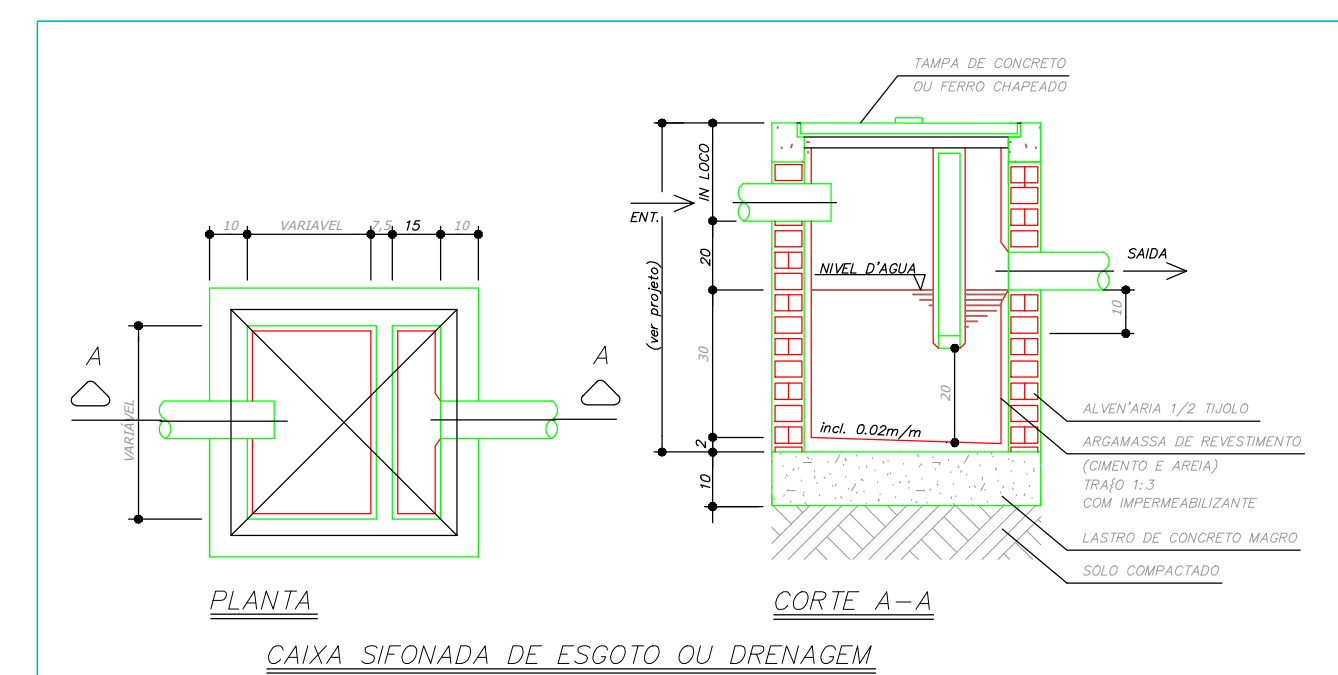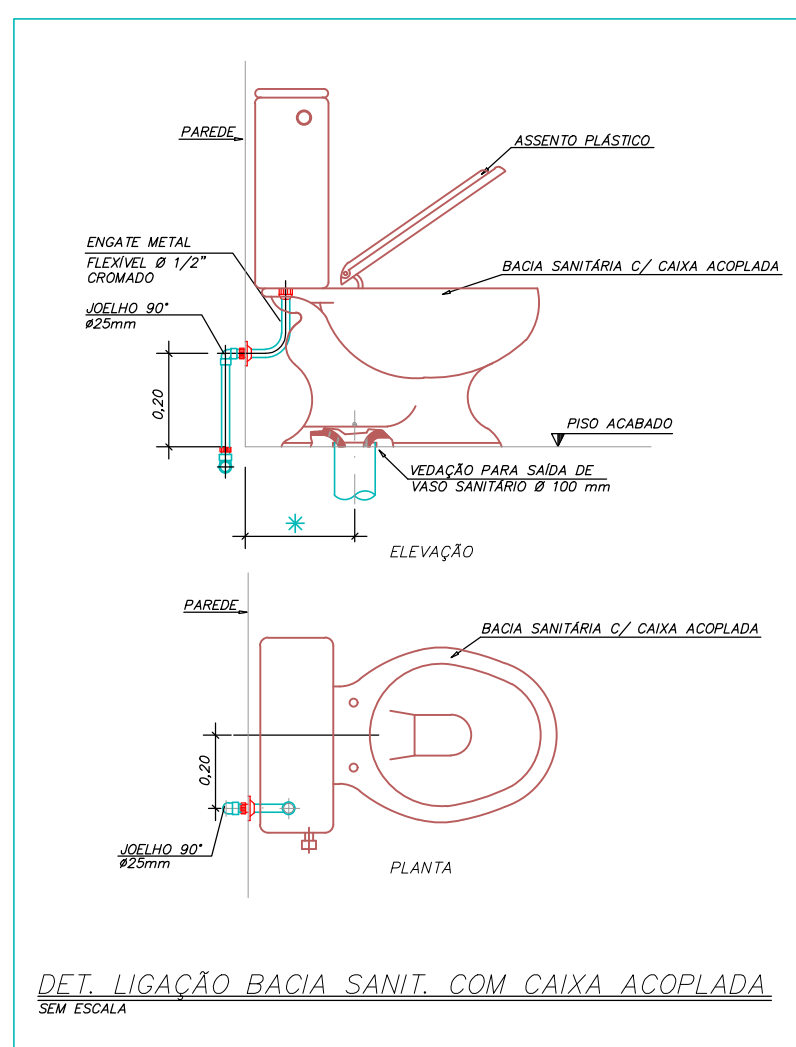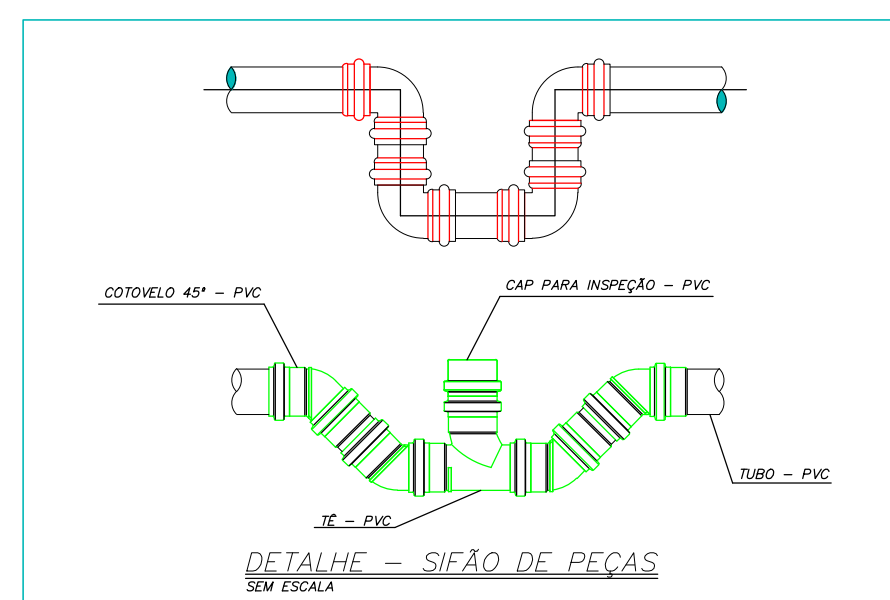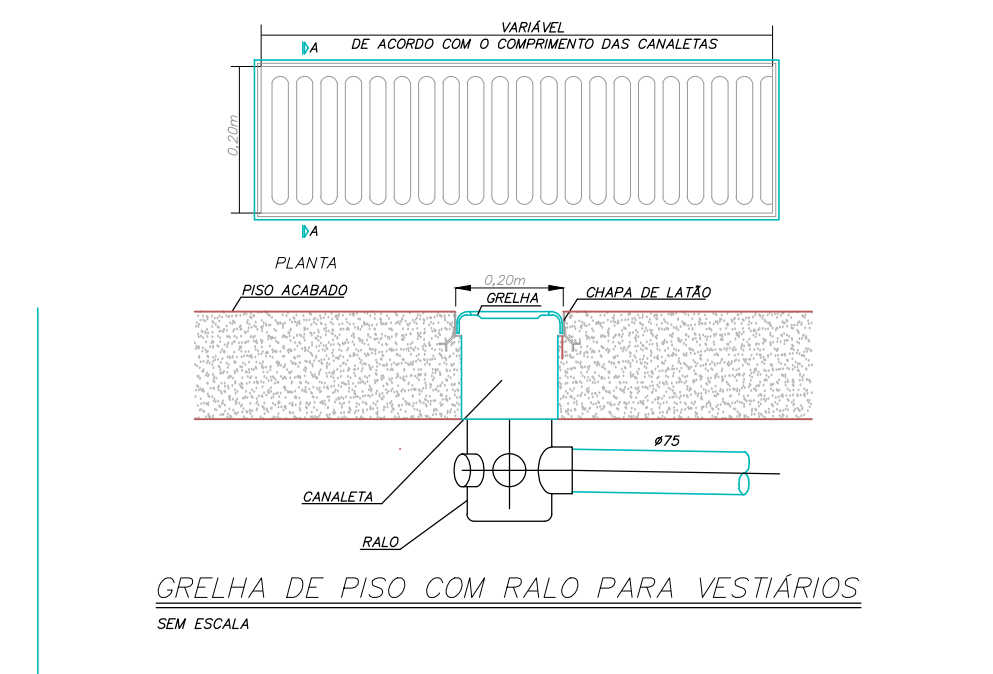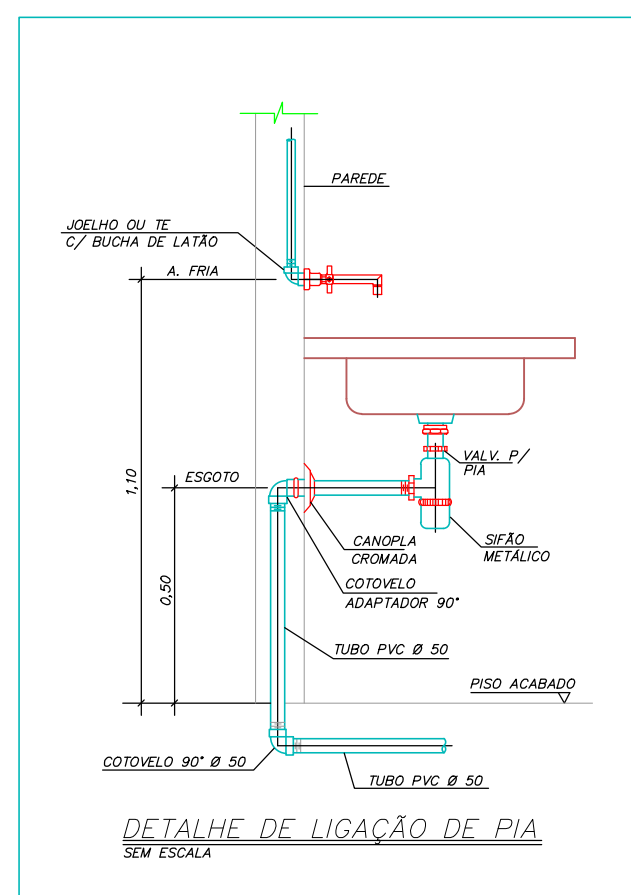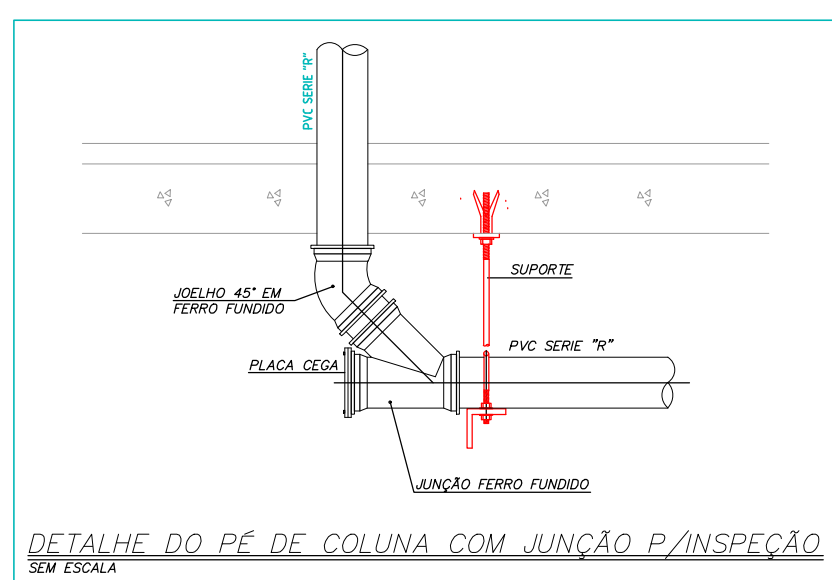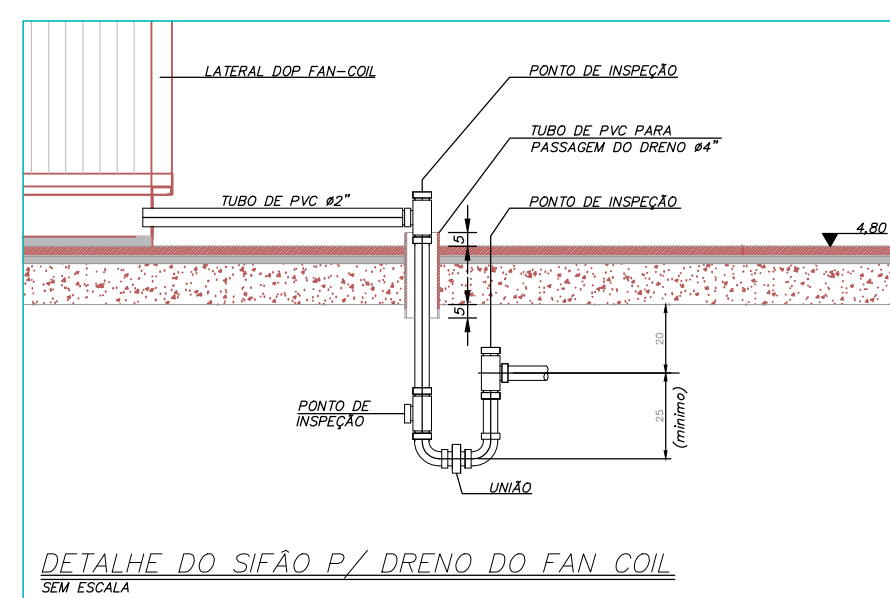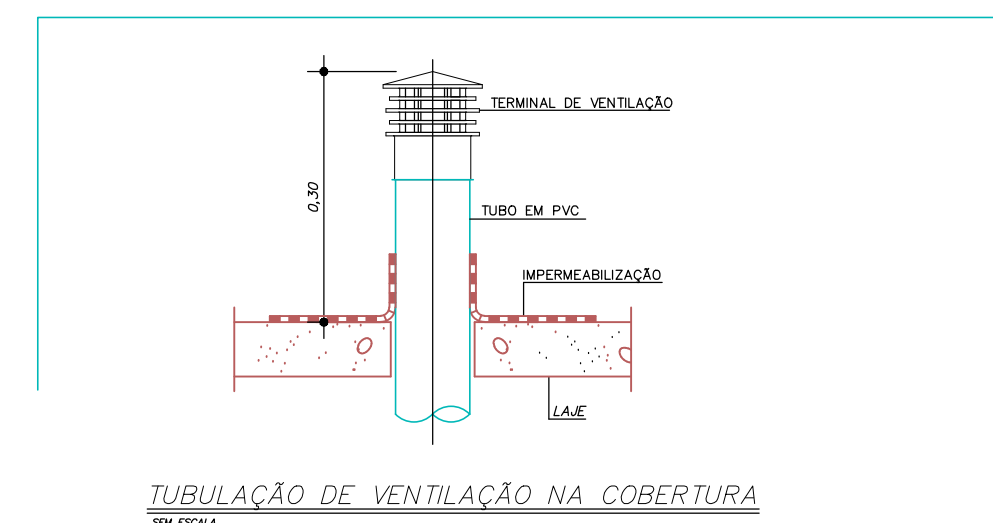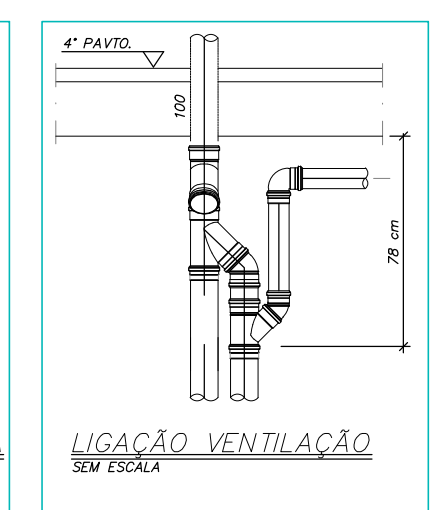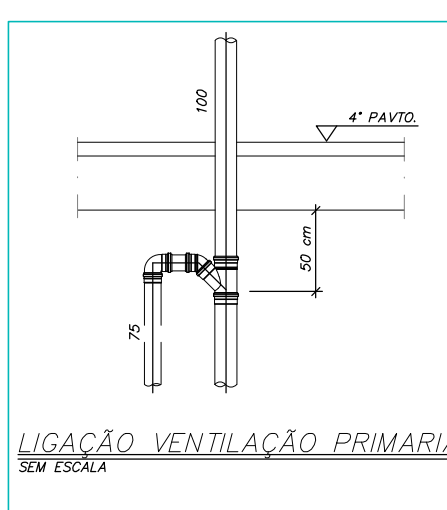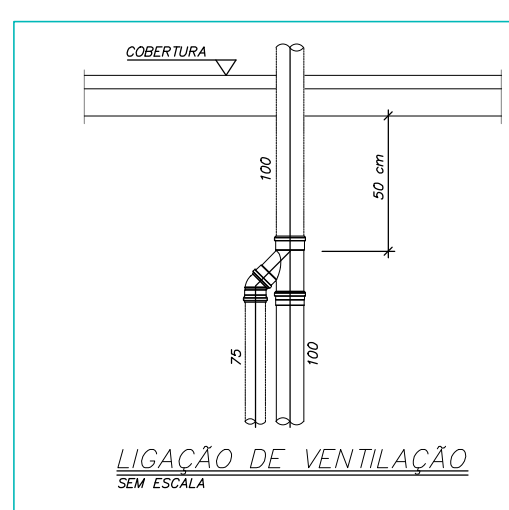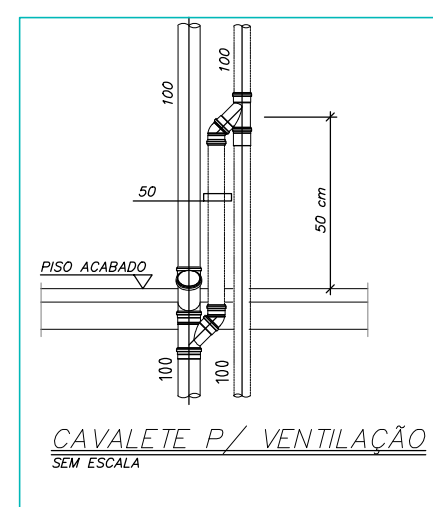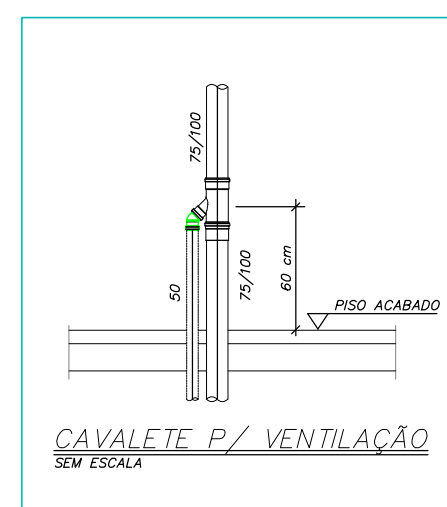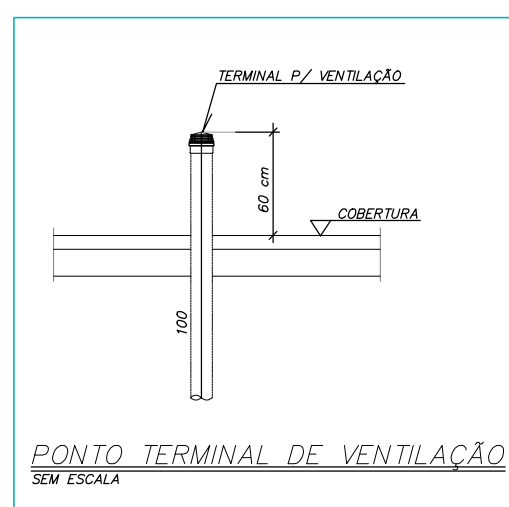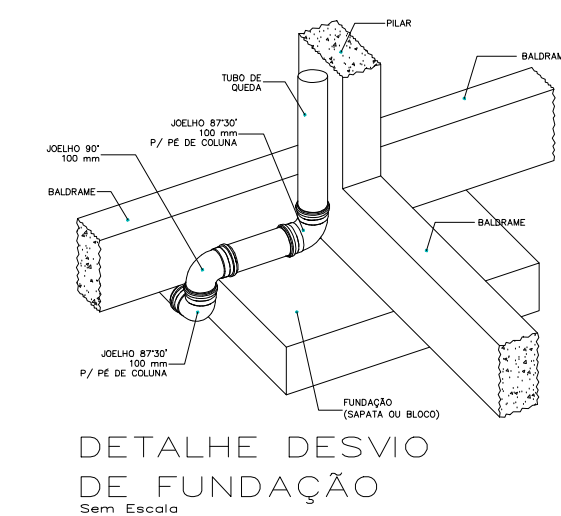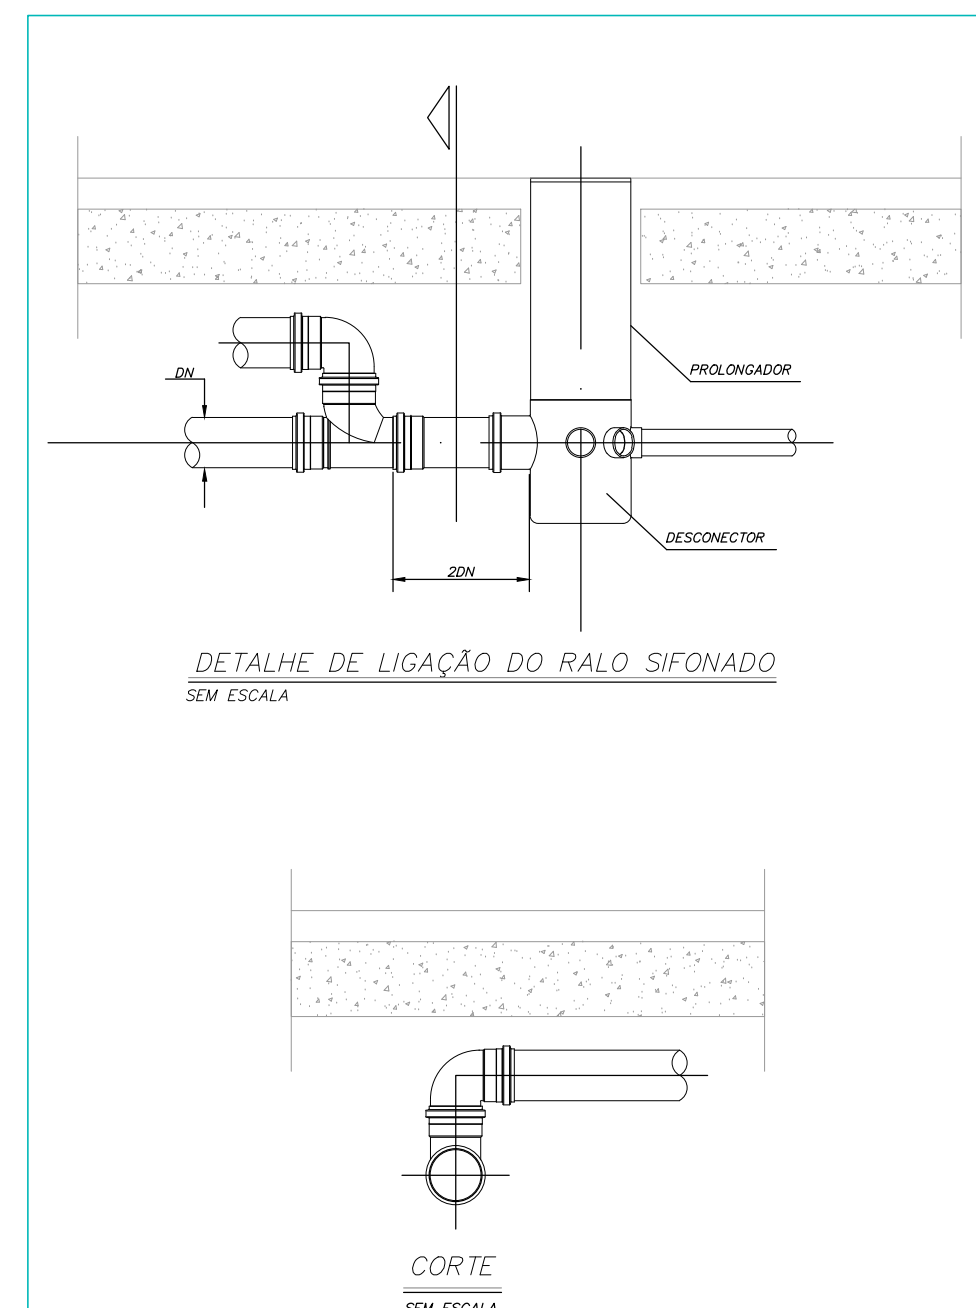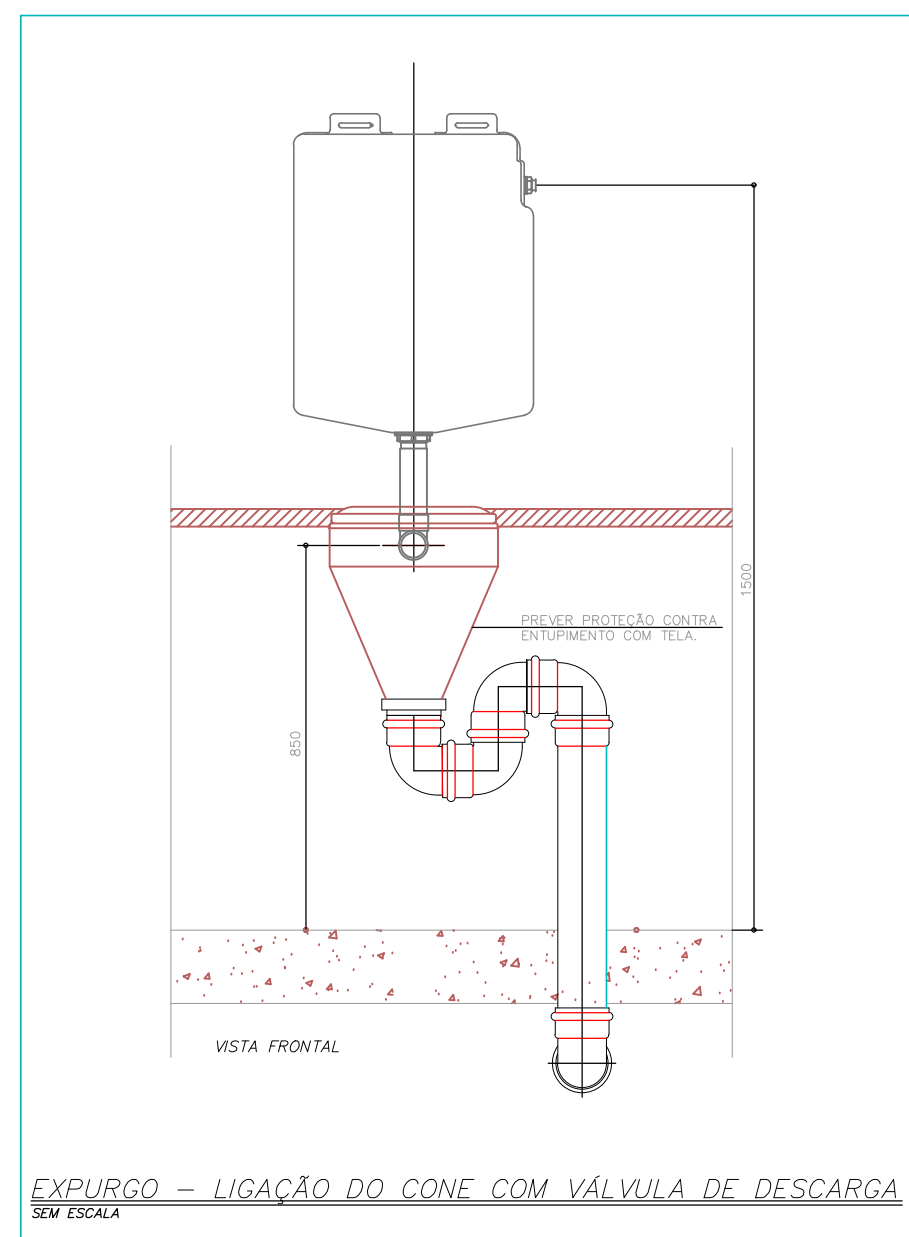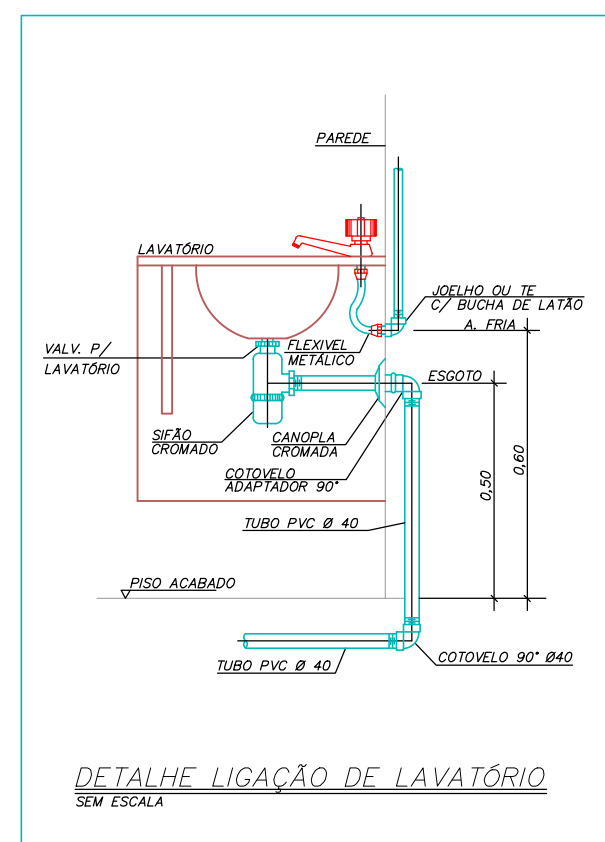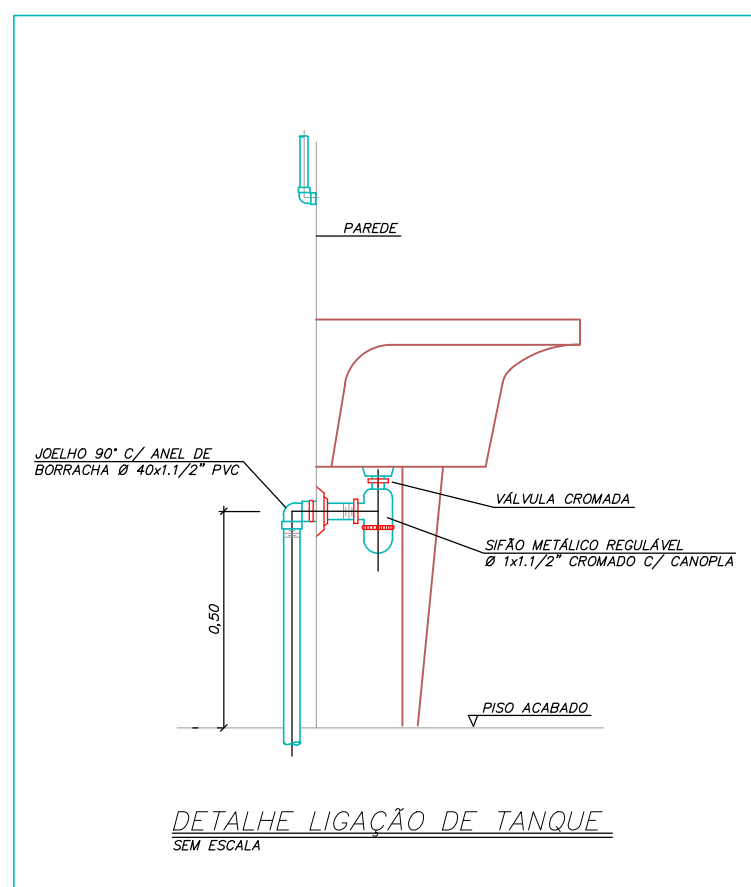

PROJETO HIDROSSANITÁRIO			
CONTRATADO: Talles Henrique Pereira Fonseca		CLIENTE: SECRETARIA DE ATENÇÃO PRIMÁRIA À SAÚDE	
Endereço: Rua Tapajós, Nº21 Bairro do Bank, Fama - IBS		OBJETA: CONSTRUÇÃO DE MÓVEL COMERCIAL	
Contratado: CREA-MG: 284493D		Endereço OBRA: UBS PORTE 2	
Teléfono: CEL.: 51 9879-0332 Email: eng.talleshenrique@gmail.com		Número Cliente: 76/2024	
DATA 01/10/2024		UNIDADE: (DESCRITO INDICADO) cm	
PRO 01/10/2024		REFERÊNCIA (11"DIÁRIO)  	
NAME 01/10/2024		TÍTULO: DE FALHAS SANITÁRIOS, NOTAS E LEGENDAS	
VISTO 01/10/2024		DESENHO NÚMERO: 00001	
HIDR 01/10/2024		MOD HIDR	
ESCALA: INDICADAS NO DESENHO		Revisão: 00	
1.4 1.5		1.6 1.7	