

COBERTURA

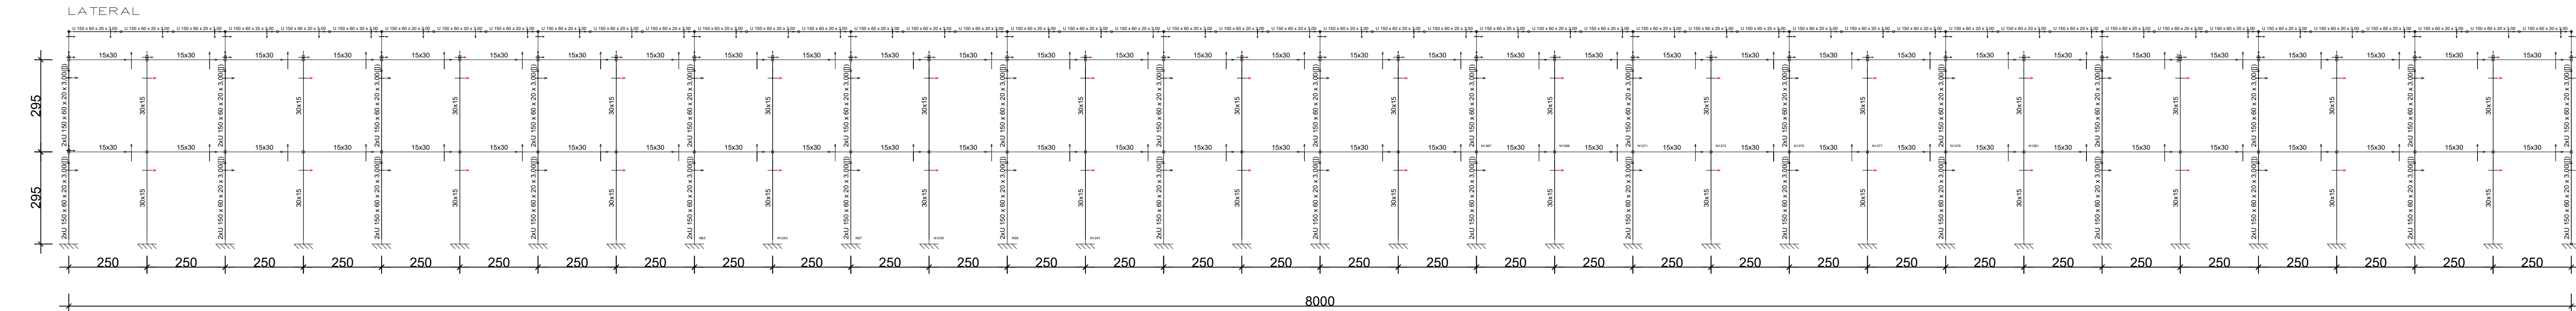
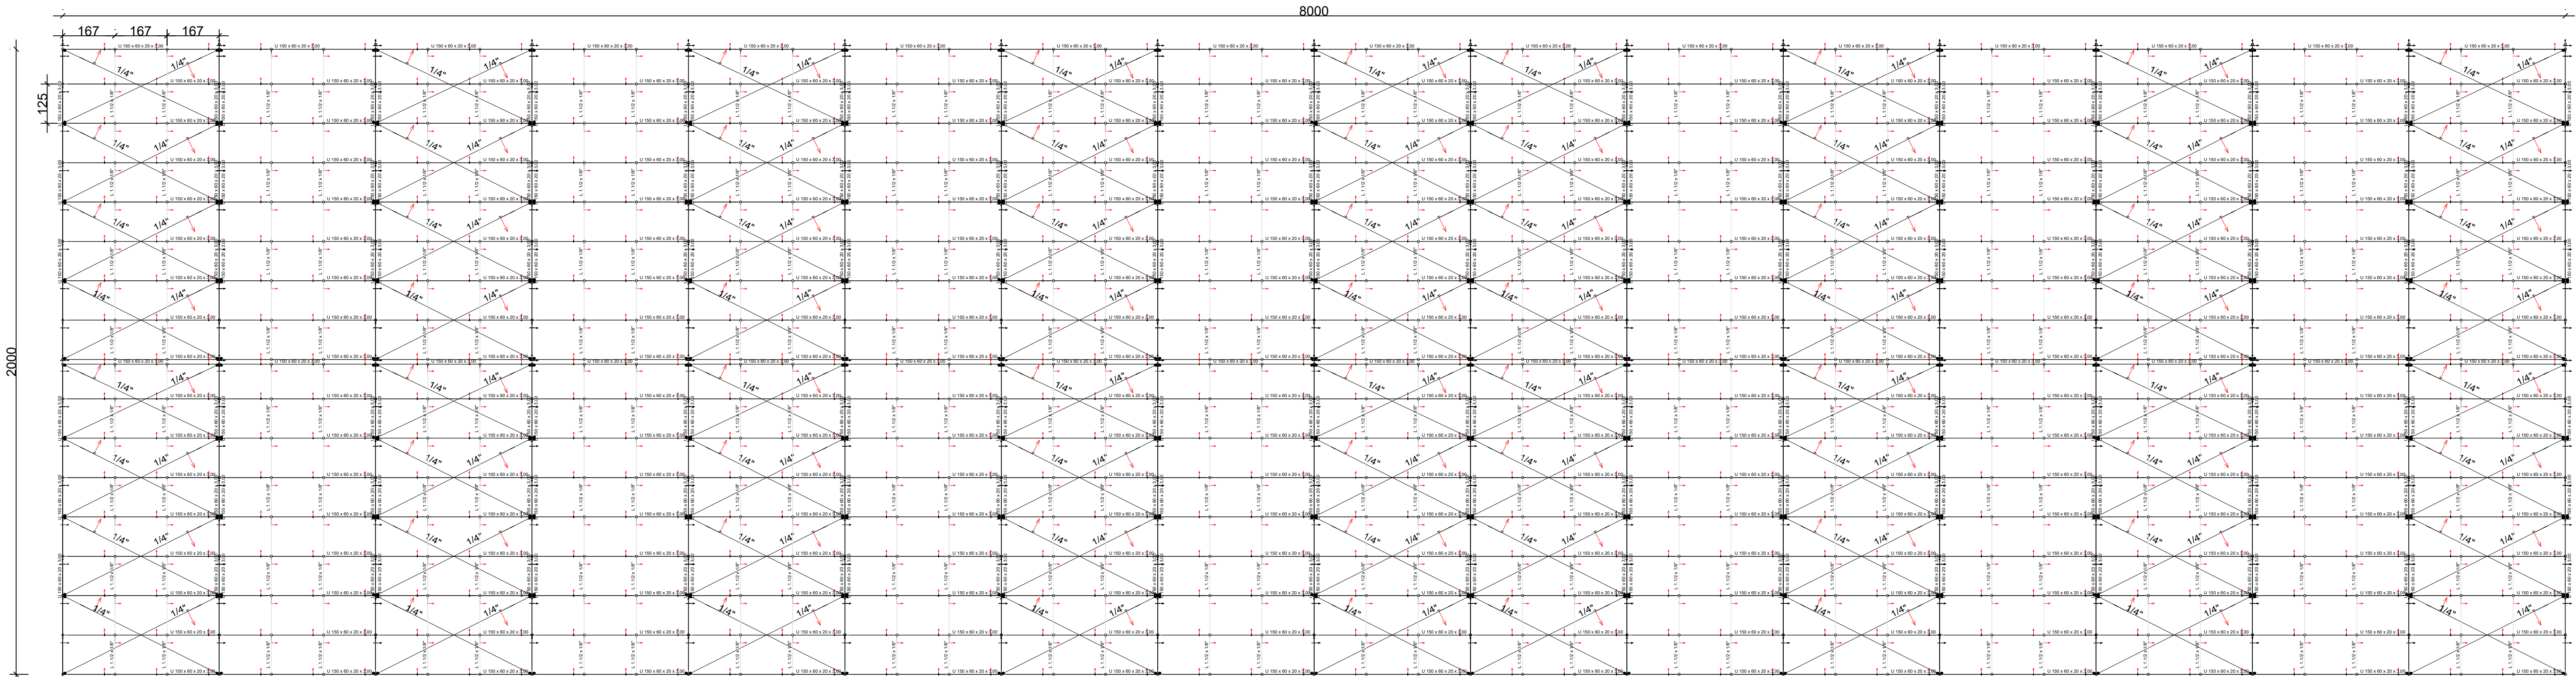


Tabela resumo												
Material		Série	Perfil	Comprimento			Volume			Peso		
Tipo	Designação			Perfil (m)	Série (m)	Material (m)	Perfil (m³)	Série (m³)	Material (m³)	Perfil (kg)	Série (kg)	Material (kg)
Aço laminado	A-36 250Mpa	Barra redonda	1/4"	803.772	803.772		0.023	0.023		199.82	199.82	
		Cantoneira	L 1.1/2 x 1/8"	634.992	634.992	1436.764	0.147	0.147	0.173	1156.45	1156.45	1356.27
Aço dobrado	CF-26	Perfis em Ue formados a frio	U 150 x 60 x 20 x 3,00, Caixa dupla soldada U 150 x 60 x 20 x 3,00	434.000 2997.038	3431.038	3431.038	0.755 2.608	3.364	3.364	9929.91 20474.83	26404.74	26404.74
		Retangular	30x15	228.000	228.000		0.000	0.000		25650.00	25650.00	
Concreto	C20, em geral	Viga alta retangular	15x30	380.000	380.000		17.100	17.100		42750.00	42750.00	
						608.000			17.100		68400.00	

PROPRIETÁRIO
Consórcio Intermunicipal de Desenvolvimento Sustentável da
Microrregião da Serra Geral de Minas - União da Serra Geral
CNPJ: 12.333.051/0001-14

RESPONSÁVEL TÉCNICO
RAMON GARCIA FONSECA
CREA: 189104/D

IMPLANTAÇÃO UTM - UNIDADE DE TRIAGEM MECANIZADA

OCUPAÇÃO: USINA DE TRIAGEM DE RESÍDUOS SÓLIDOS

PROPRIETÁRIO:
União da Serra Geral

CNPJ:
12.333.051/0001-14

ENDEREÇO DA OBRA:
Fazenda Gamelinas 400 m da Rodovia Gerson Cangussu, 1 km da BR-122, s/n, Bairro: Zona Rural, Janaúba-MG

UNIÃO
DA SERRA GERAL

RESPONSÁVEL TÉCNICO: RAMON GARCIA FONSECA
CREA: 189104/D

ÁREAS :
A CONSTRUIR: 3.777,93 m²

ESCALA: INDICADA

FOLHA: 17 / 18
DATA: OUTUBRO 2025